



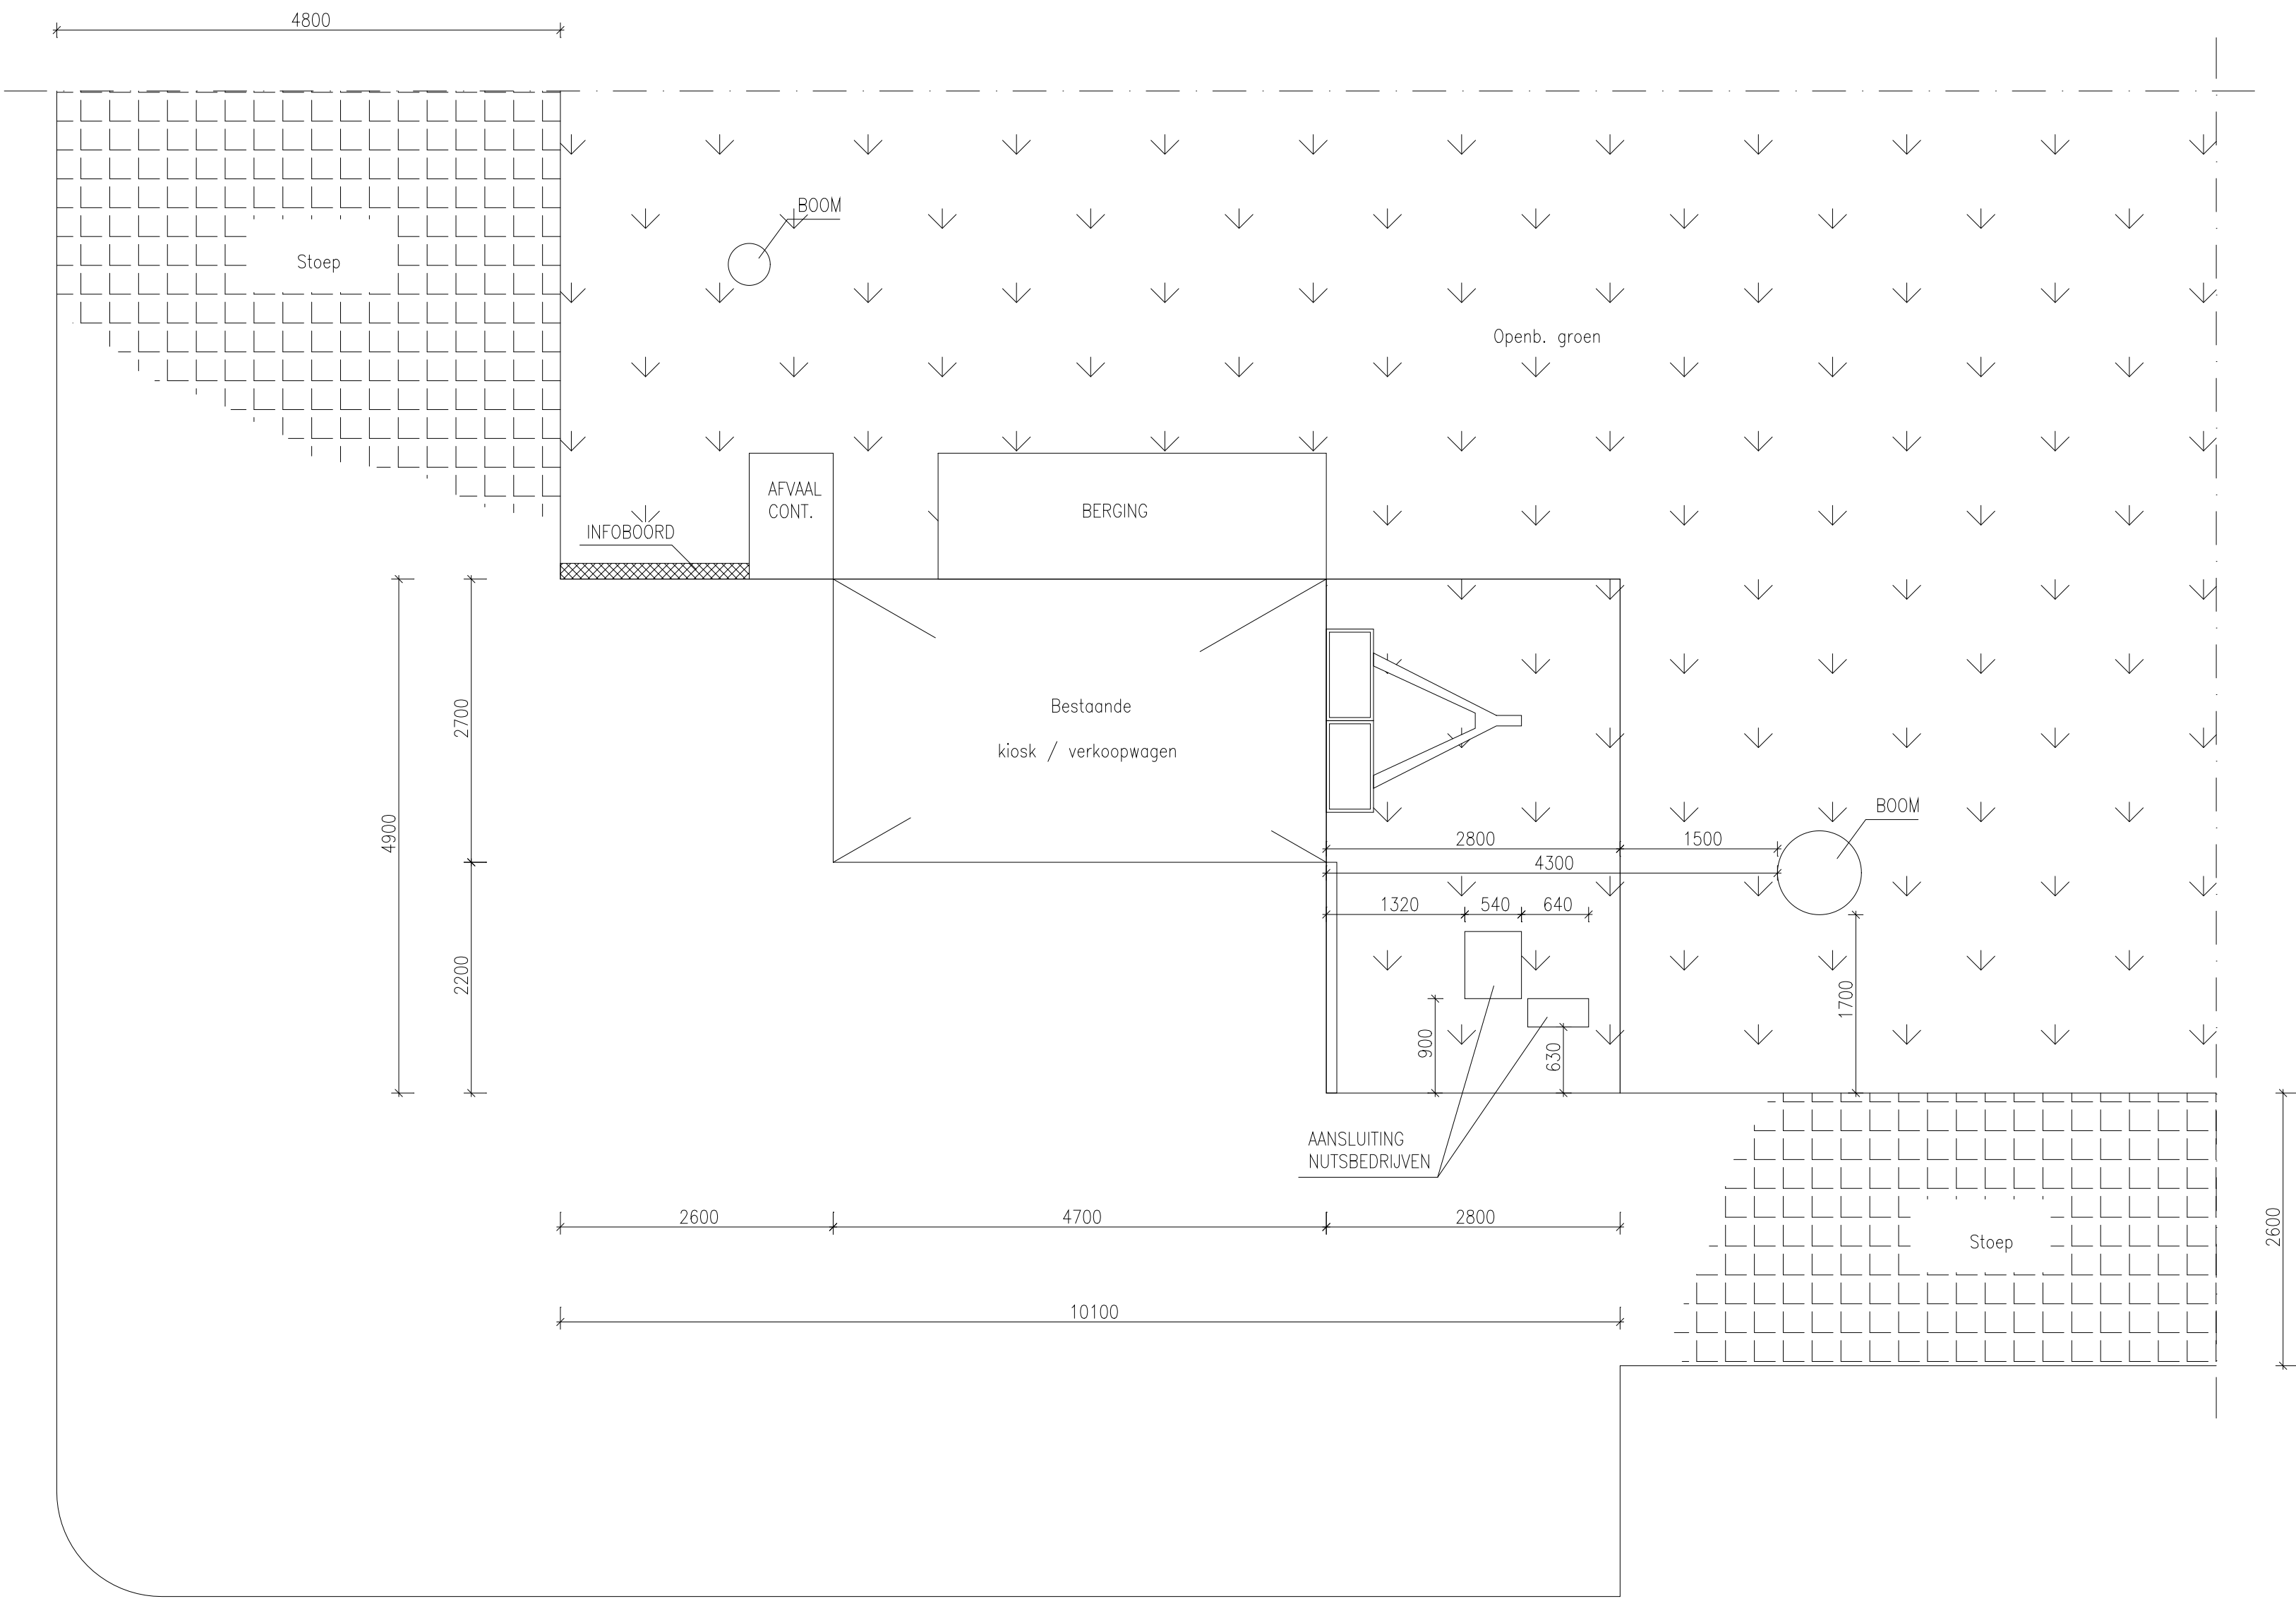

Situatie bestaand

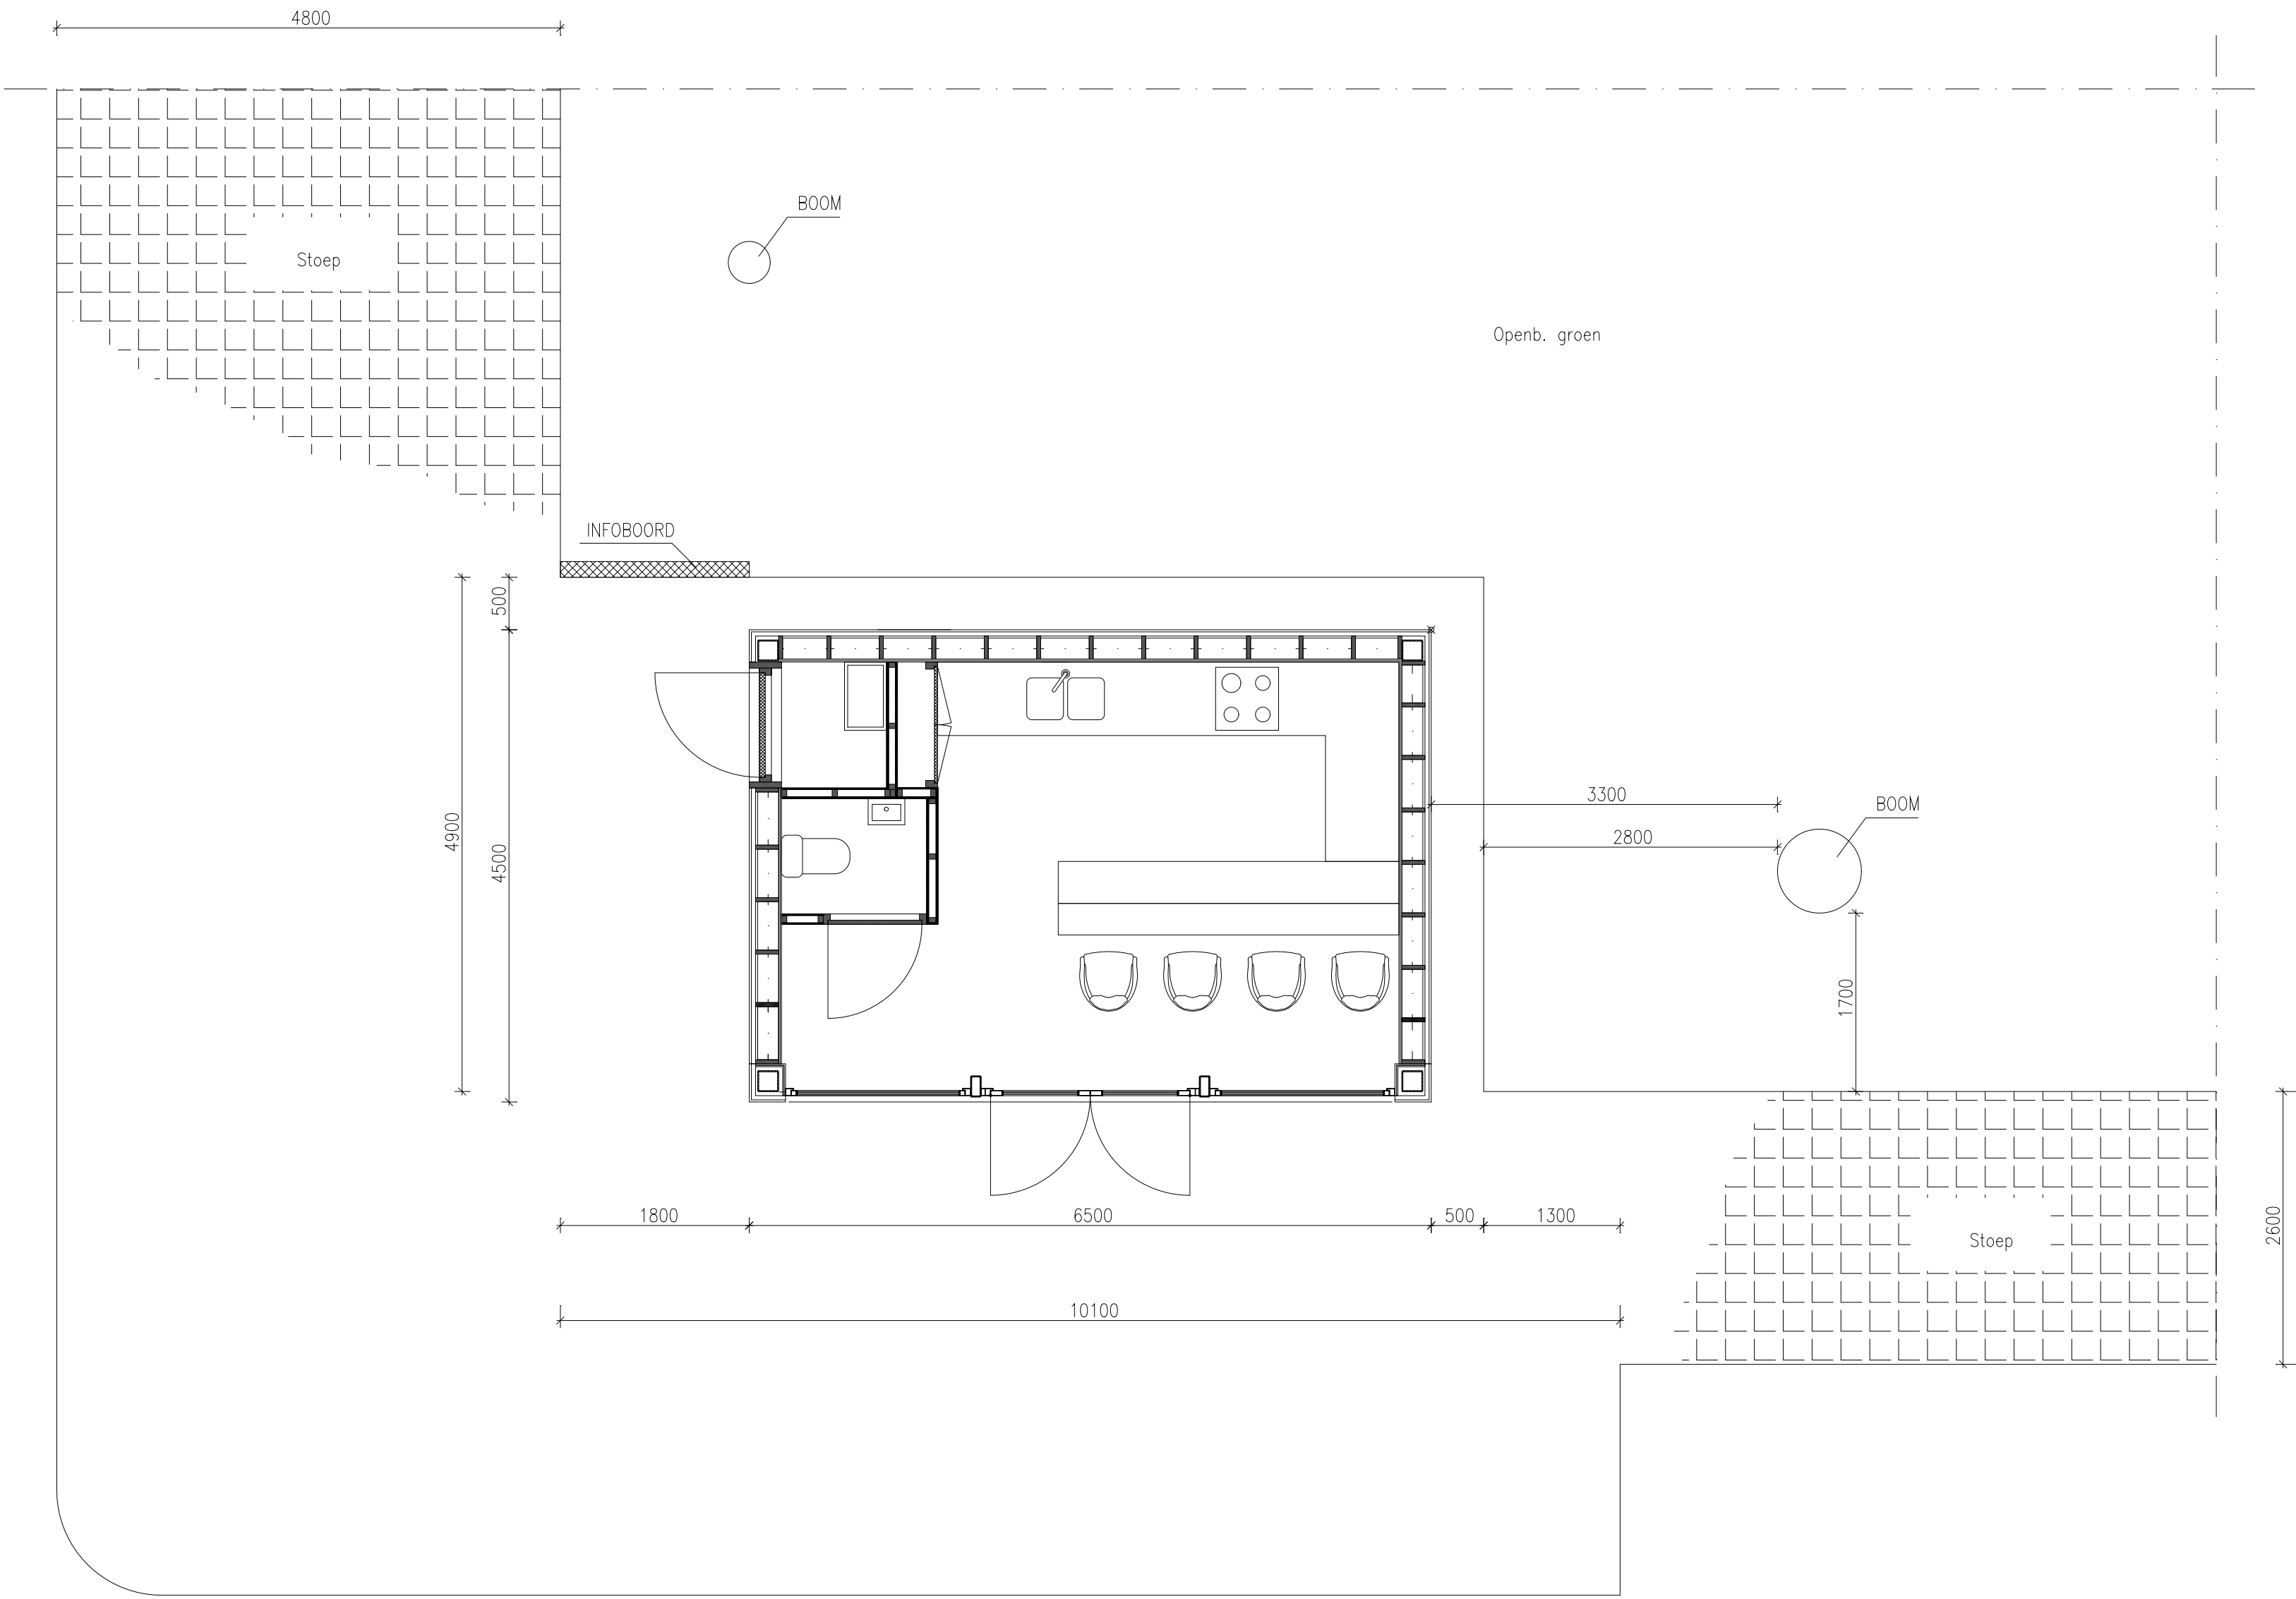

Situatie nieuw

- Het plan is conform de aanwijzingen uit conceptaanvraag OLO 7096899 uitgewerkt

Project :	KIOSK	DATUM : 23-07-2023
	Osdorperban 156	SCHAAL : 1 : 50
Onderdeel :	Aanvraag omgevingsvergunning Situatie - optie 2	TEK. NR. : S.02
		AFM. : A1
		WIJZ. A : -
Opdrachtgever :	Dhr. T. Ongoru Van Suchtelen v.d. Haarestraat 112 1068 GX Amsterdam	WIJZ. B : -
		WIJZ. C : -
		GETEK. : H. N.