




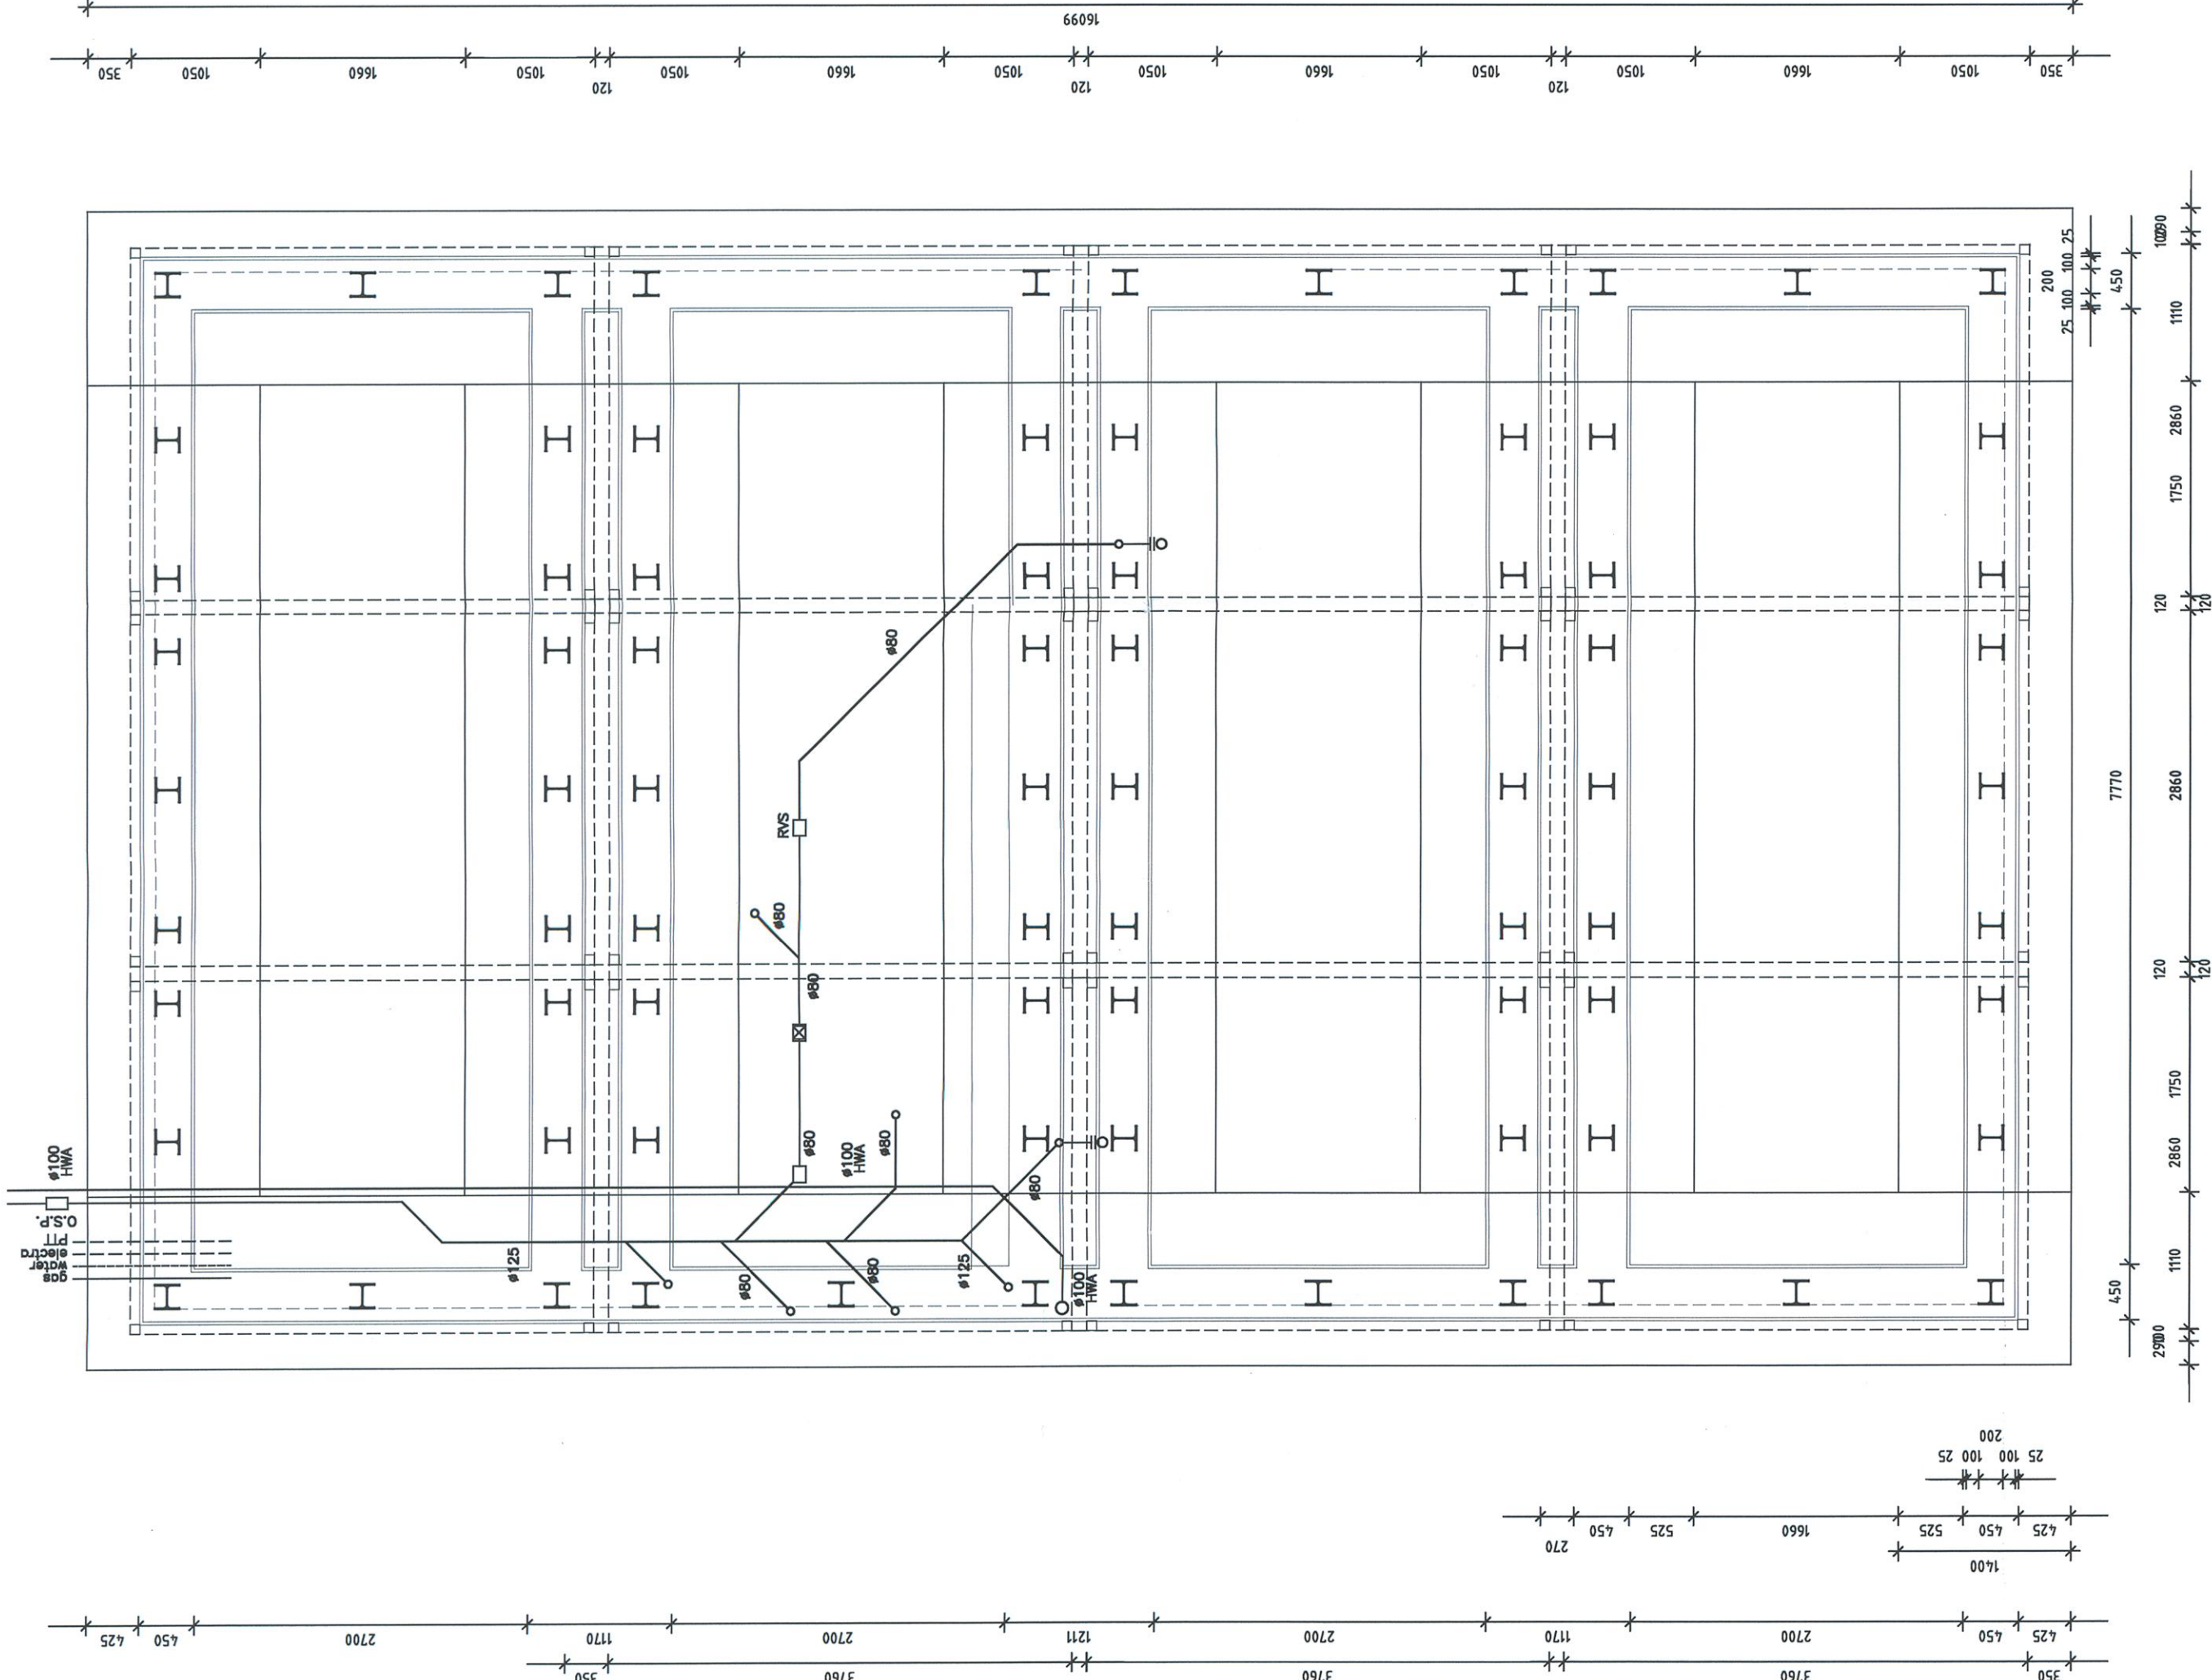


funderings- en rioleringsplan

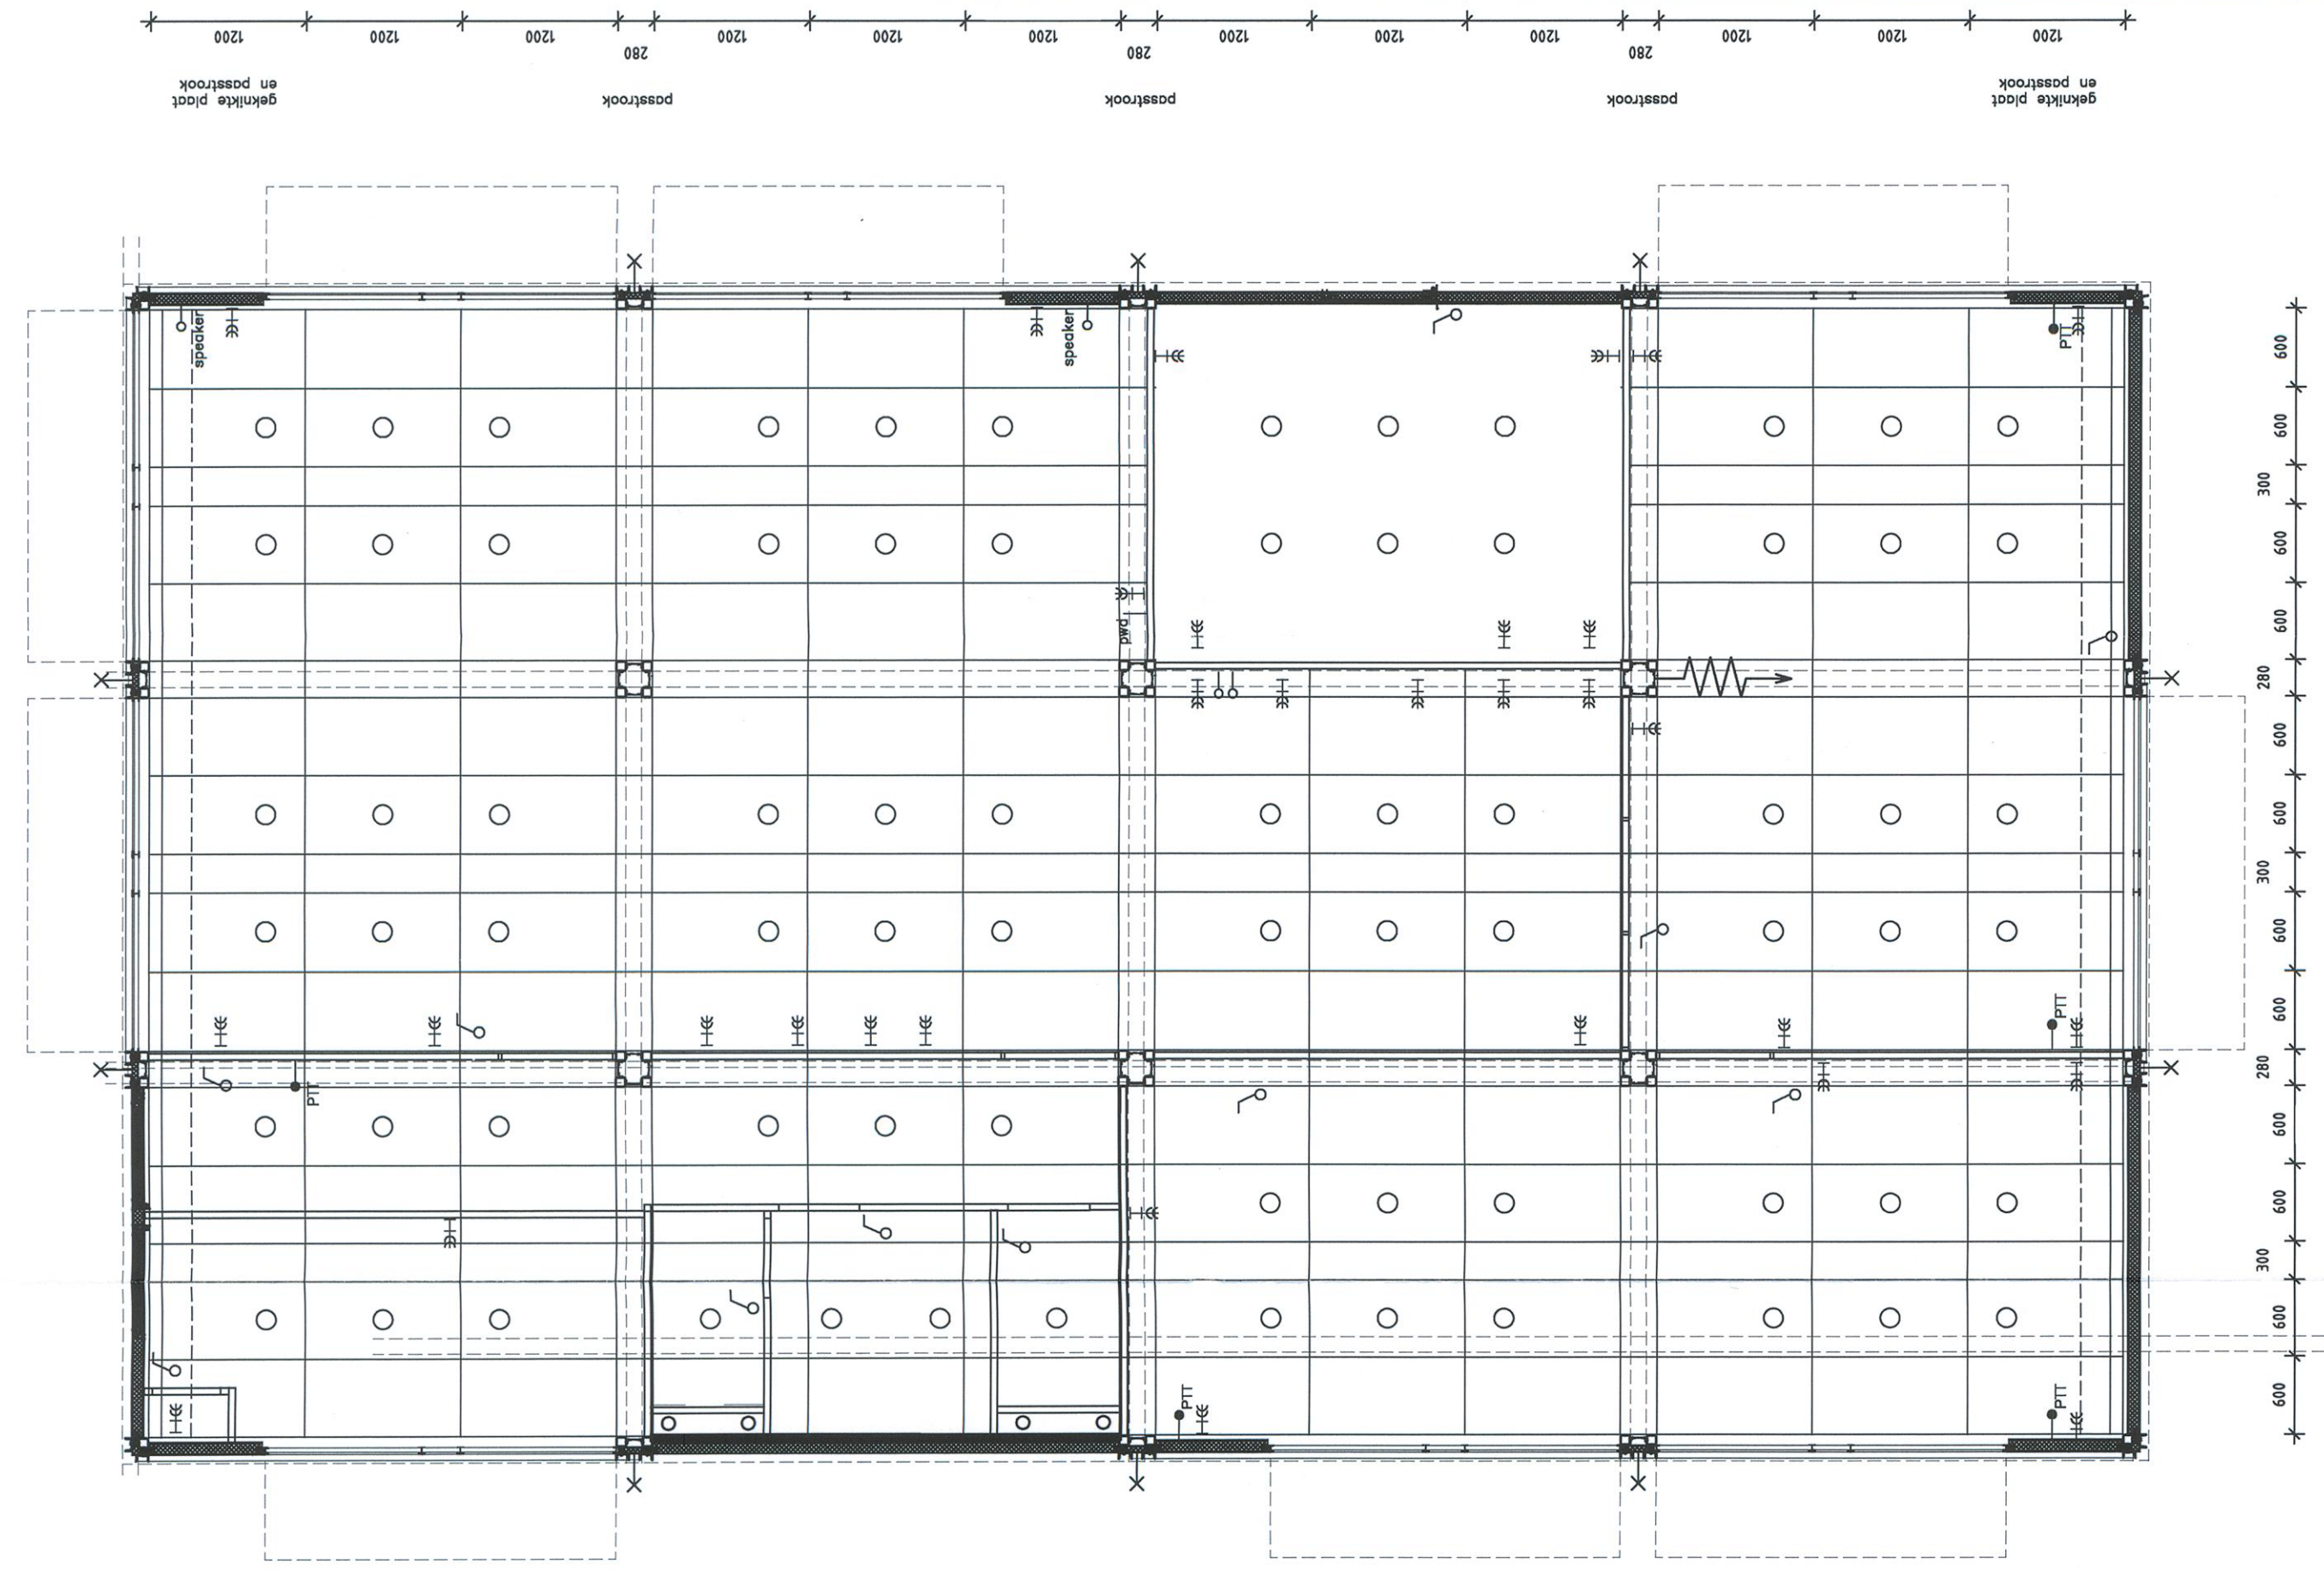



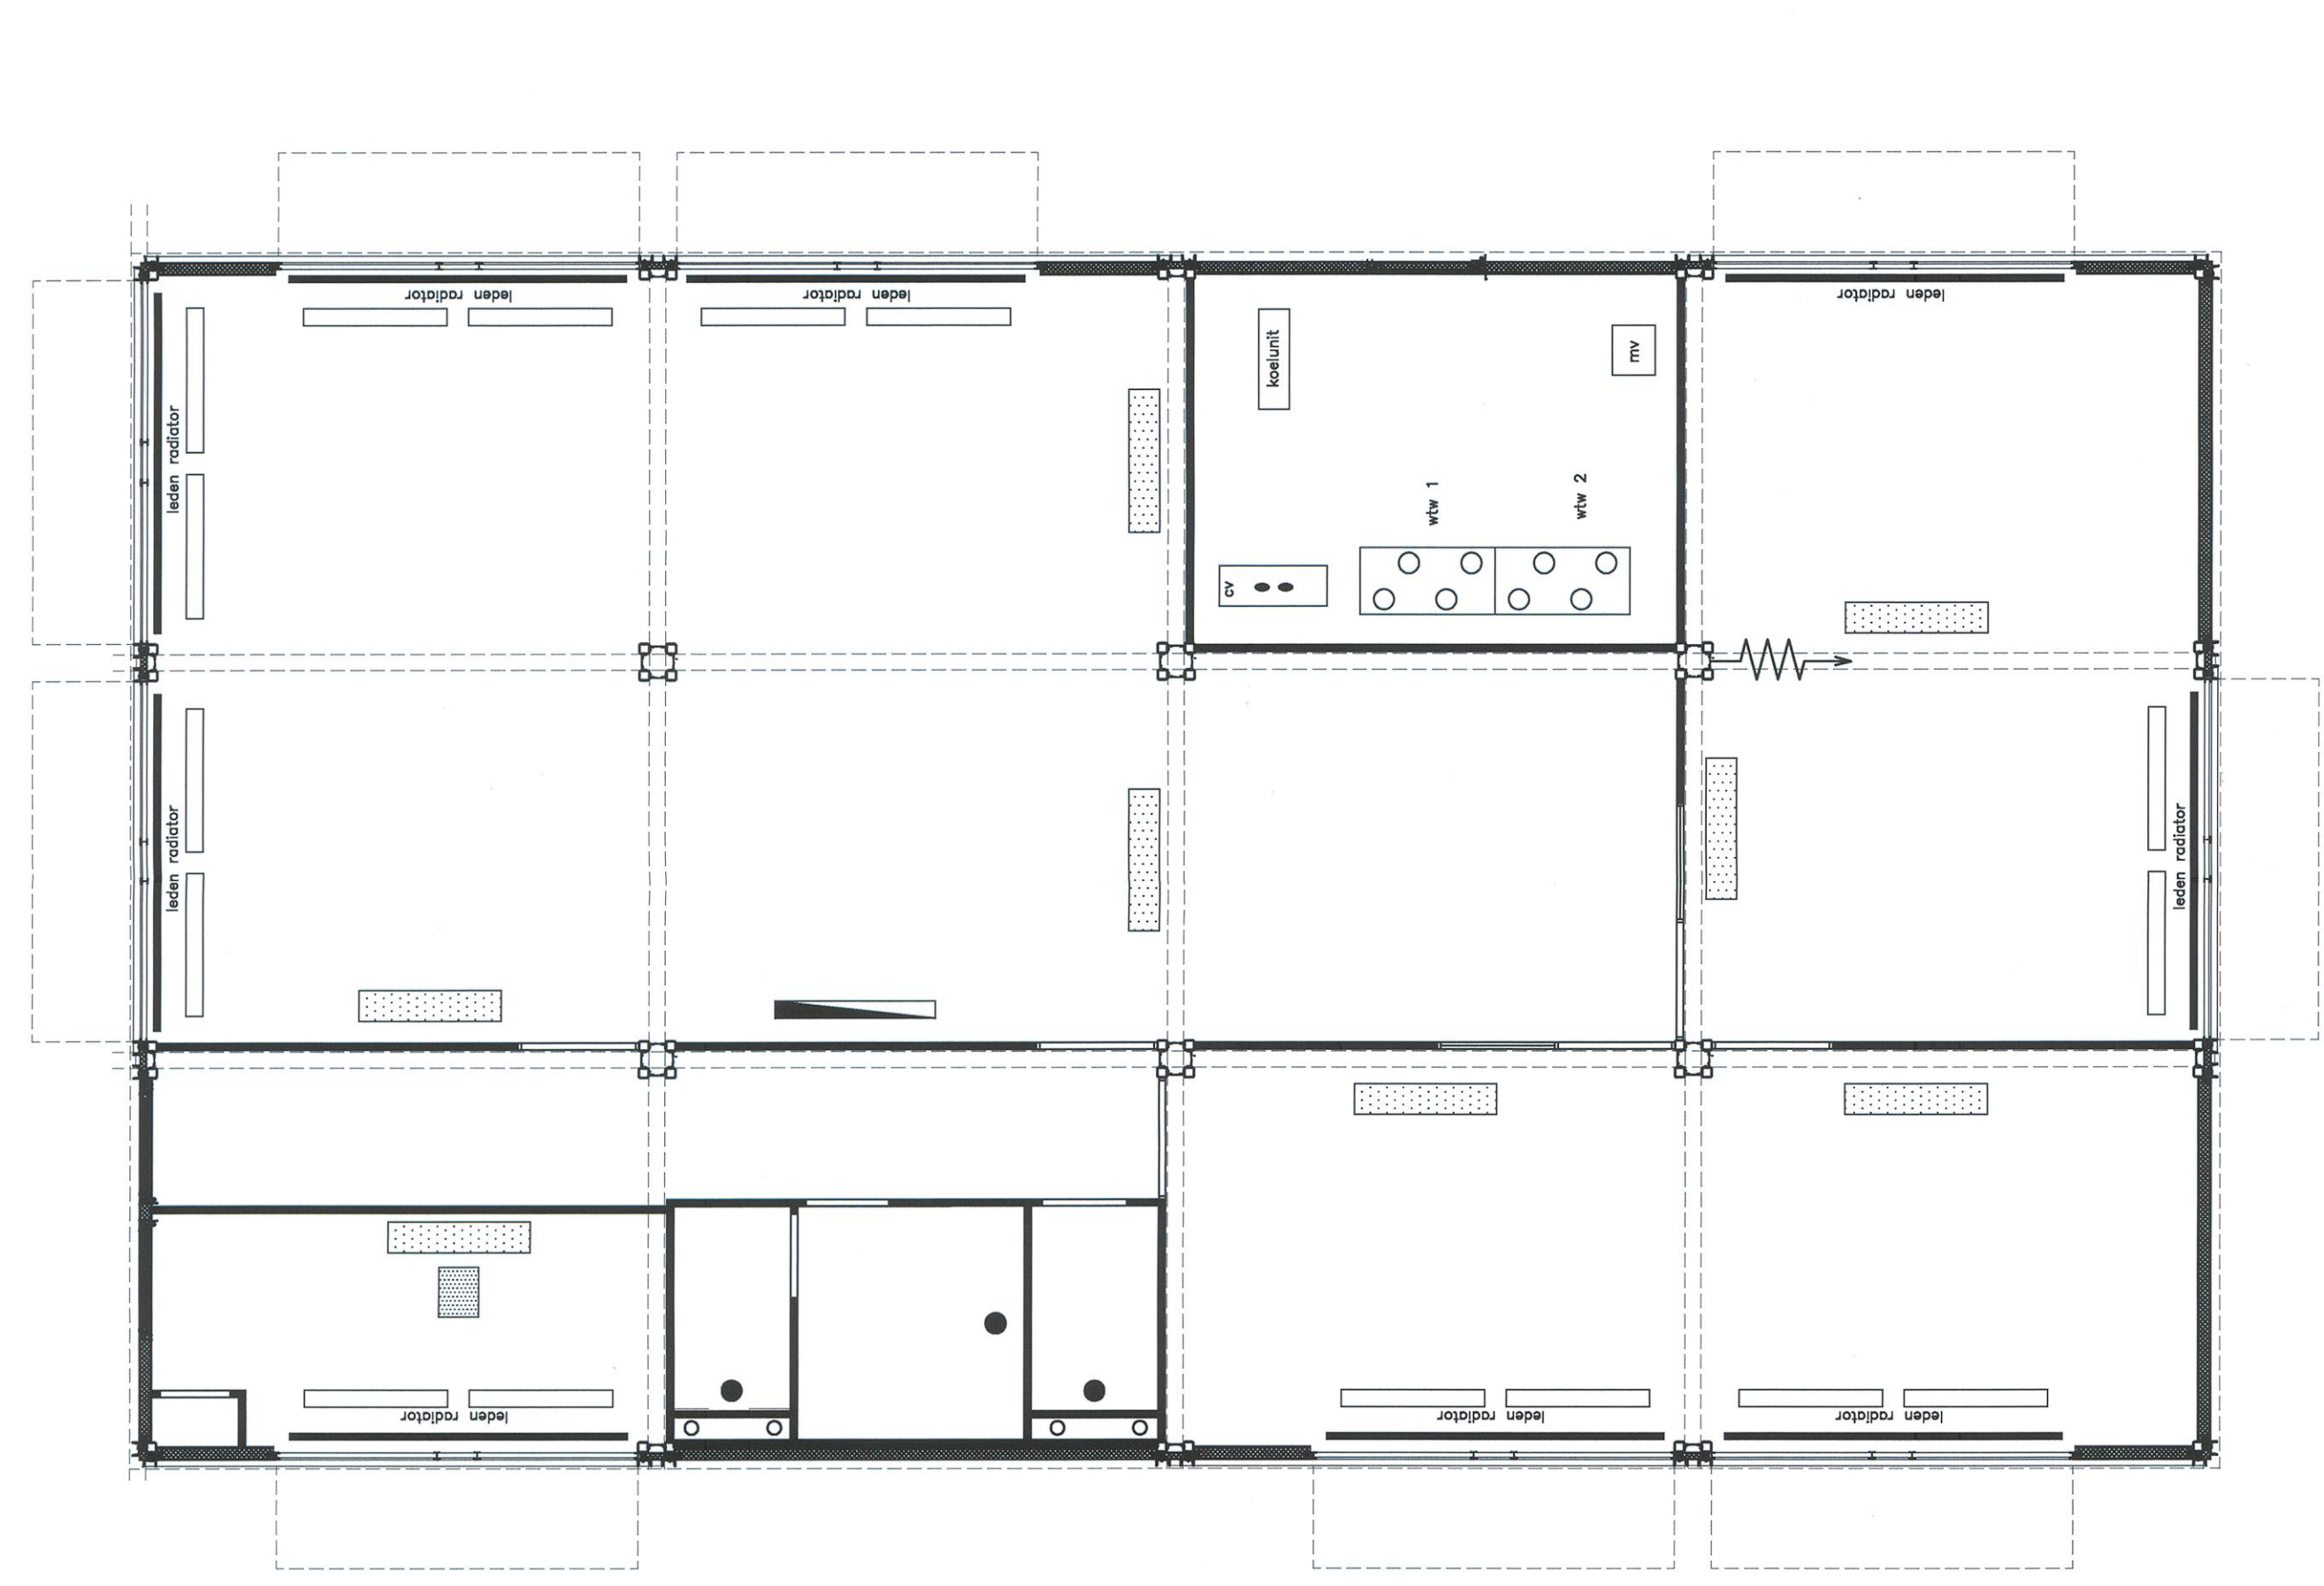



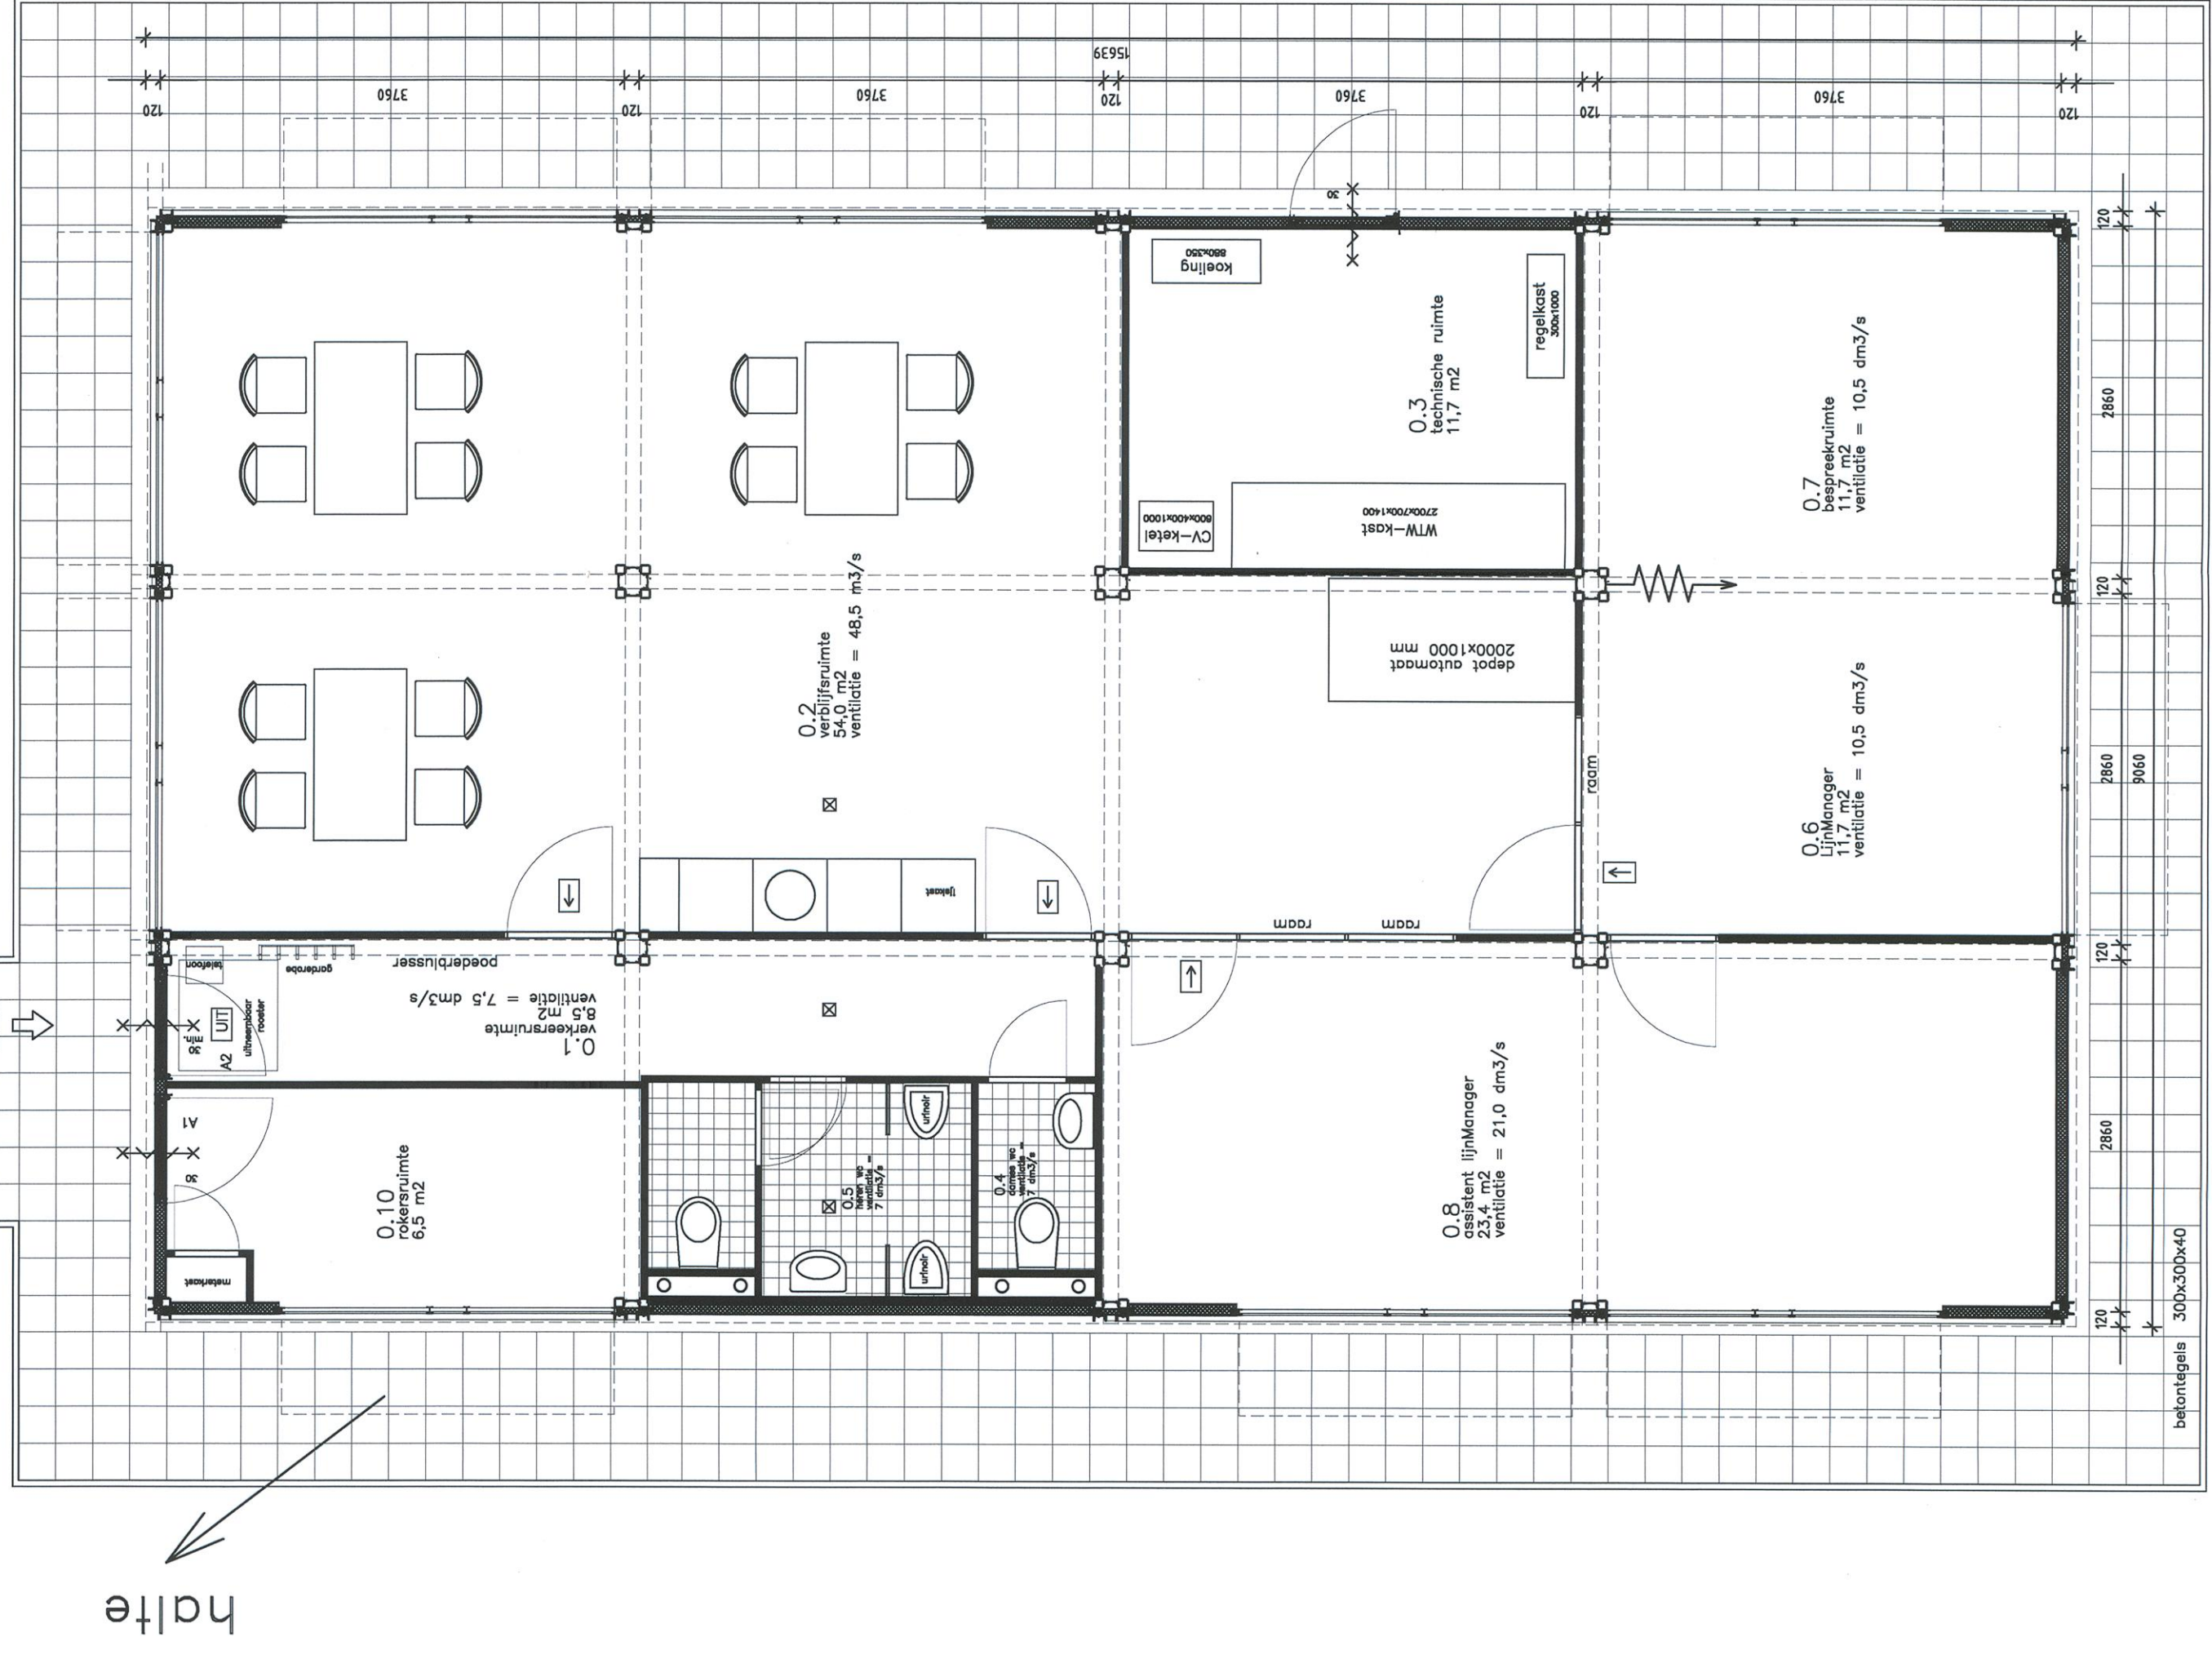

plattegrond

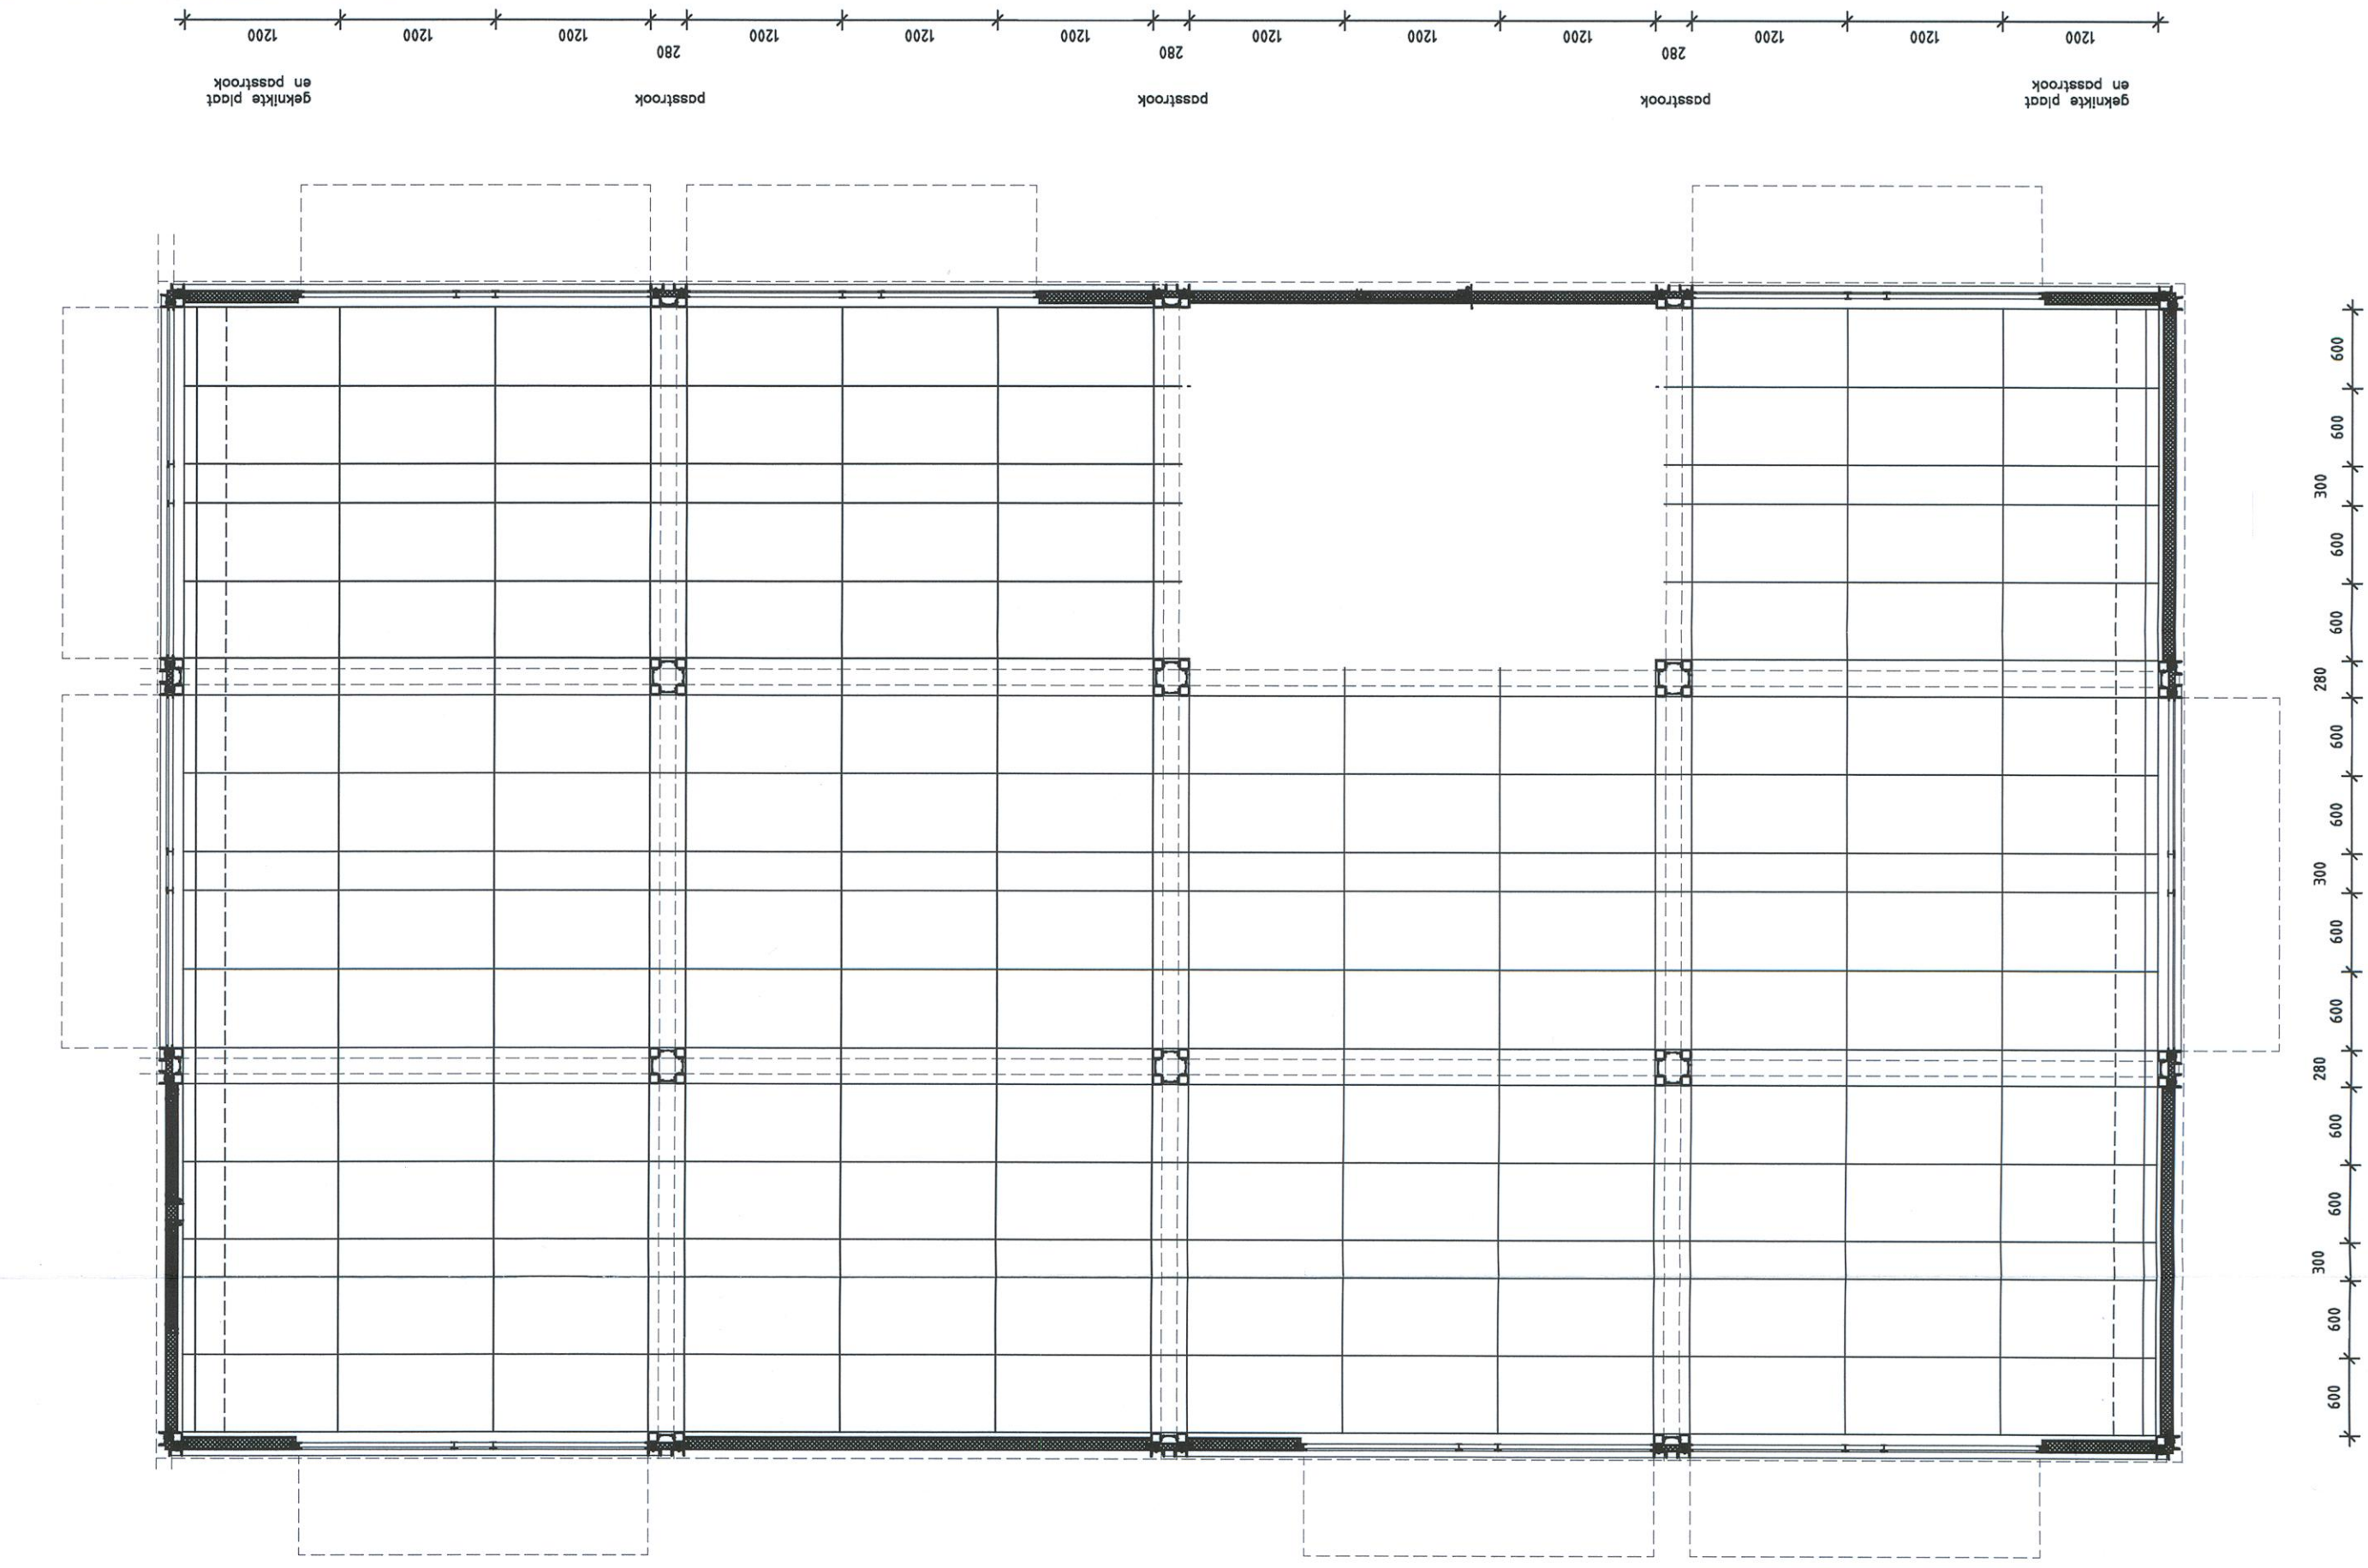

plafond

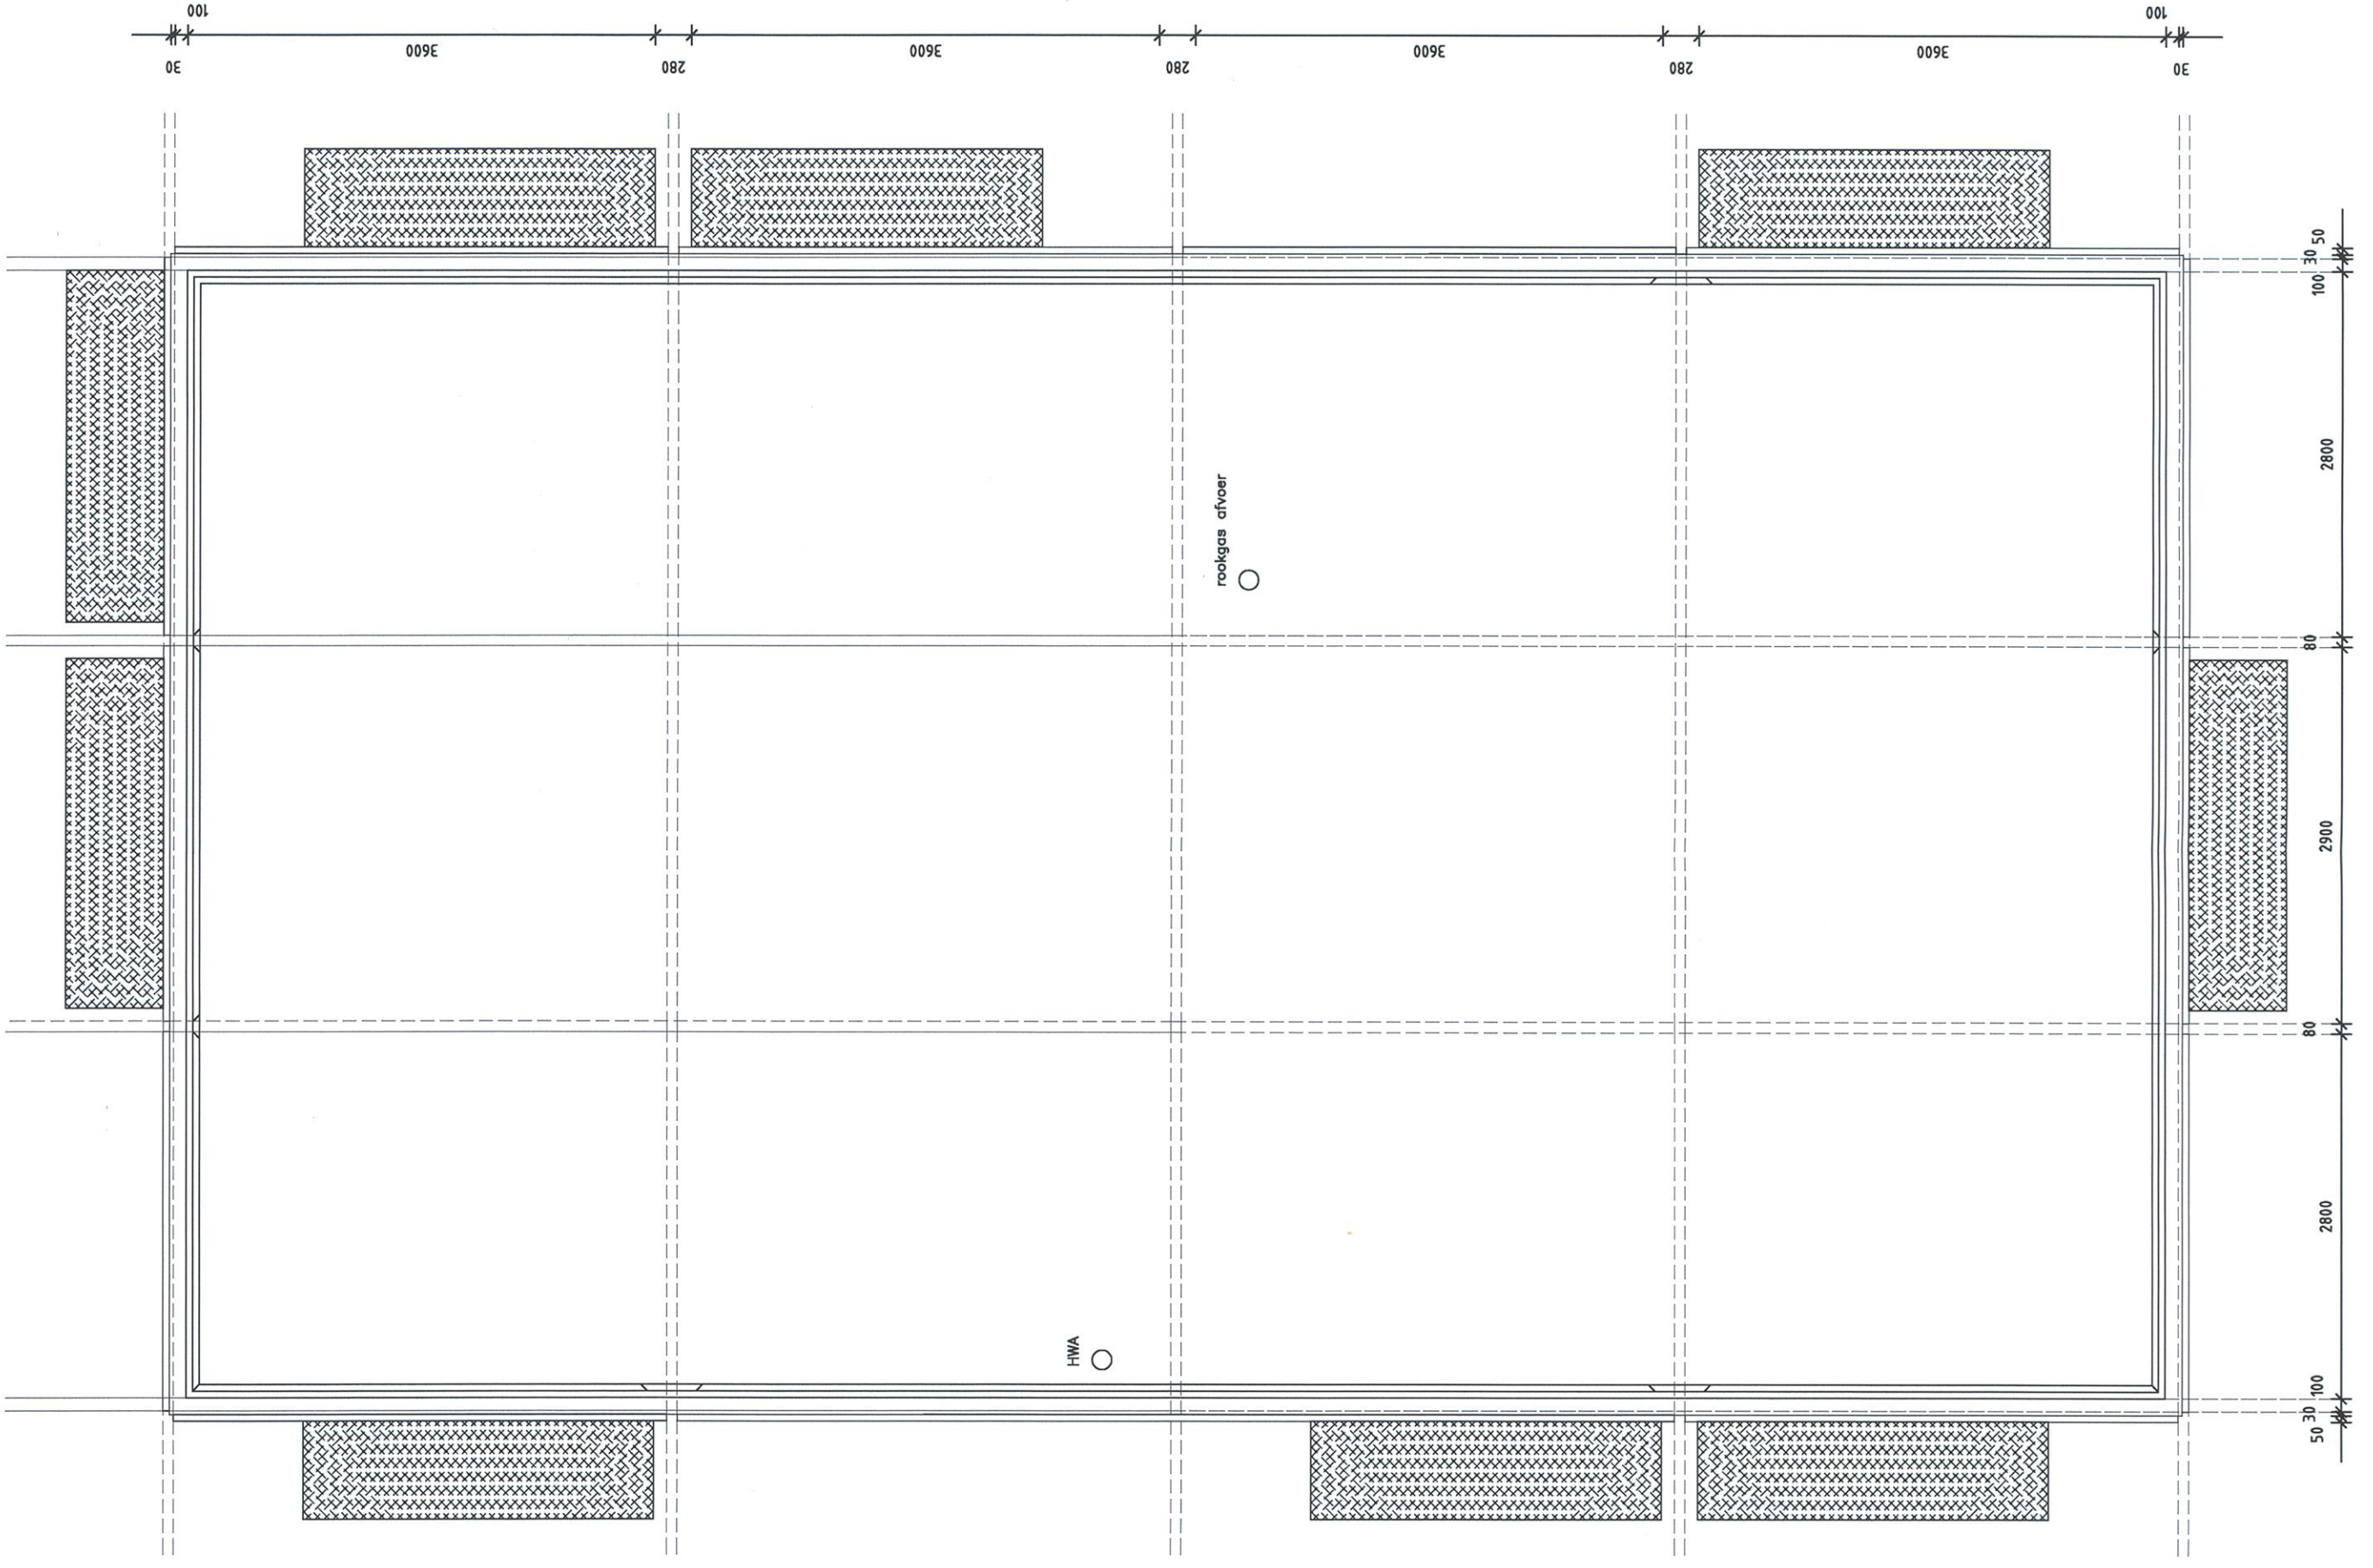

dakaanzicht

- renvooi
GVB lijn 4

Opn. constructieve gegevens worden apart opgesteld

PROJEKT	01.10.08 BUNDEL	SYN
ONDERNEEMER	PLAATWERK / AANCIEN / DOORSNIEN	
OPDRACHTGEVER	GVB BUREAU	
GETEKEND		
DATUM	26-04-2010	
SCHAAL	1 : 50 / 1 : 500	
FORMAAT	A0	

01.10-B51