



Projectdocumentenlijst

Inbo Amsterdam
Weesperstraat 3
Postbus 967
1000 AZ Amsterdam
T +31 (0)20 421 24 22
www.inbo.com


Projectnummer P078994 Zorgcentrum Schinkelhaven
Opdrachtgever Puur Zuid
Ontwerp T.P. Postma, Rowin Petersma
Datum 12-12-2012
Referentienummer FT/NK/PDL/B4
Projectverantwoordelijke F. Timmers

Fase: **Omgevingsvergunning (B4)**
Status: **Definitief**

Paraaf:

Naam:		Bedrijfsnaam:	
A	Dieric Elders	Puur Zuid	
B	Dirk-Jan Kluit	Van Rossum Raadgevende Ingenieurs	
C	Eric Königs	ABC Management Groep B.V.	
D	Jan Sier	Hiensch Engineering B.V.	
E	Dhr. S. Leegwater	Gemeente Amsterdam	
F			
G			
H			
I	Andre Kanters	Inbo	
J	Frans Timmers	Inbo	

v	blad	omschrijving	schaal	status	datum	wijzigings- nr.	datum	verzonden aan:										
								A	B	C	D	E	F	G	H	i	J	
		Materiaal- en kleurenlijst		Definitief	20-07-2012	A	11-10-2012											
	B4 000	Situatietekening	1 : 500	Definitief	20-07-2012	A	11-10-2012											
	B4 001	Situatietekening tijdens de bouw	1 : 500	Definitief	20-07-2012													
	B4 1-1	Plattegrond kelder	1 : 100	Definitief	20-07-2012	A	12-12-2012											
	B4 100	Plattegrond begane grond	1 : 100	Definitief	20-07-2012	A	11-10-2012											
	B4 101	Plattegrond 1e verdieping	1 : 100	Definitief	20-07-2012	A	11-10-2012											
	B4 102	Plattegrond 2e verdieping	1 : 100	Definitief	20-07-2012	A	11-10-2012											
	B4 103	Plattegrond 3e verdieping	1 : 100	Definitief	20-07-2012	A	11-10-2012											
	B4 104	Plattegrond 4e verdieping	1 : 100	Definitief	20-07-2012	A	11-10-2012											
	B4 105	Plattegrond dak	1 : 100	Definitief	20-07-2012	A	11-10-2012											
	B4 200	Gevels	1 : 100	Definitief	20-07-2012	A	11-10-2012											
	B4 300	Doorsnede A-A	1 : 100	Definitief	20-07-2012													
	B4 350	Principe detaillering	1 : 100	Definitief	20-07-2012	A	11-10-2012											
	B4 9-1	Plattegrond kelder - gebruiksfunctie	1 : 200	Definitief	20-07-2012													
	B4 900	Plattegrond begane grond - gebruiksfunctie	1 : 200	Definitief	20-07-2012													
	B4 901	Plattegrond 1e verdieping - gebruiksfunctie	1 : 200	Definitief	20-07-2012													
	B4 902	Plattegrond 2e verdieping - gebruiksfunctie	1 : 200	Definitief	20-07-2012													
	B4 903	Plattegrond 3e verdieping - gebruiksfunctie	1 : 200	Definitief	20-07-2012													
	B4 904	Plattegrond 4e verdieping - gebruiksfunctie	1 : 200	Definitief	20-07-2012													

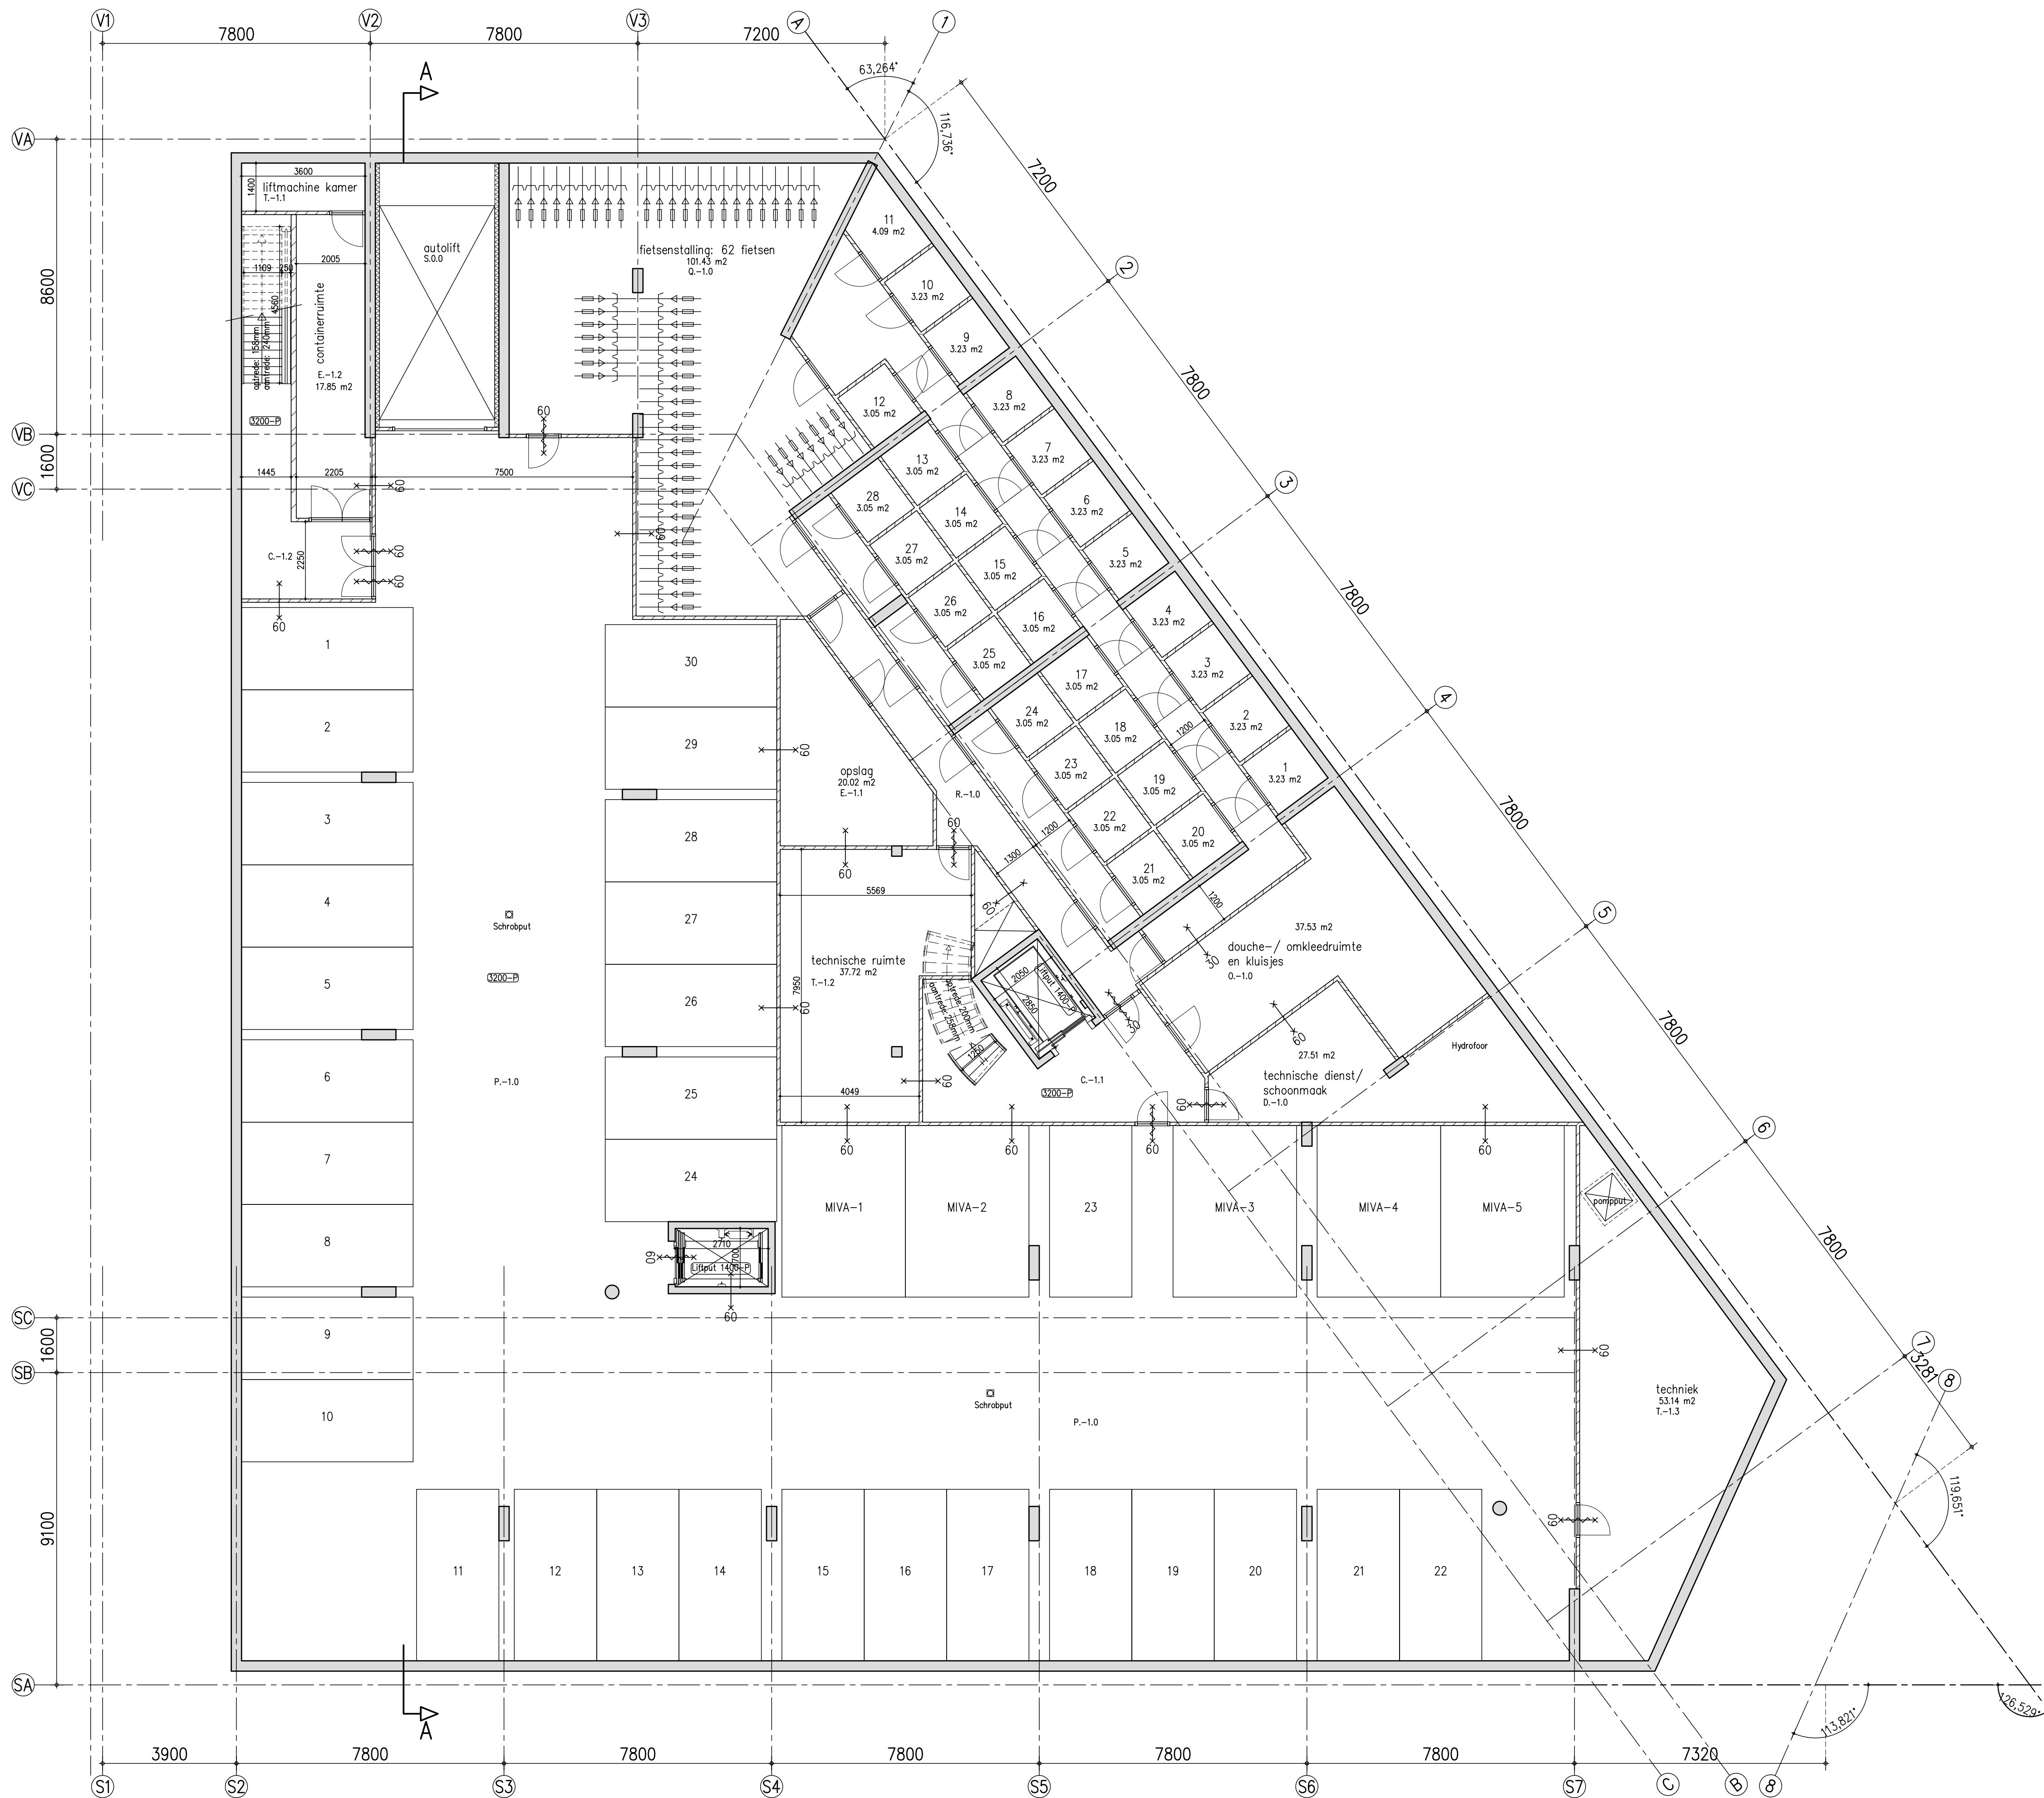

Inbo
Weesperstraat 3
Postbus 967
1000 AZ Amsterdam

T +31 (0)20 421 24 22
amsterdam@inbo.com
www.inbo.com

Inbo b.v.
Woudenberg
Handelsregister Amersfoort
31026236

Project Zorgcentrum Schinkhaven
Opdrachtgever Puur Zuid
Projectarchitect Tako Postma, Rowin Petersma
Projectleider Frans Timmers
Onderwerp Omgevingsvergunning
Plattegrond kelder

Getekend	NK	File	0799441_1
Projectnummer	P07994	Datum	20-07-2012
Schaal	1:100	Wijziging	A
Formaat	A1	Wijzigingsdatum	12-12-2012

Bladnummer
B4.1-1