
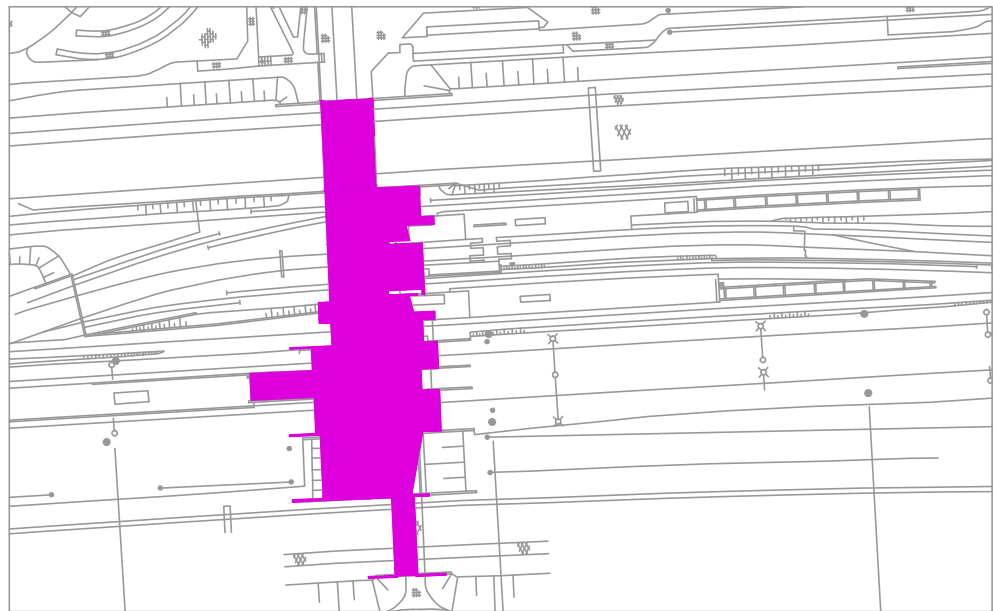


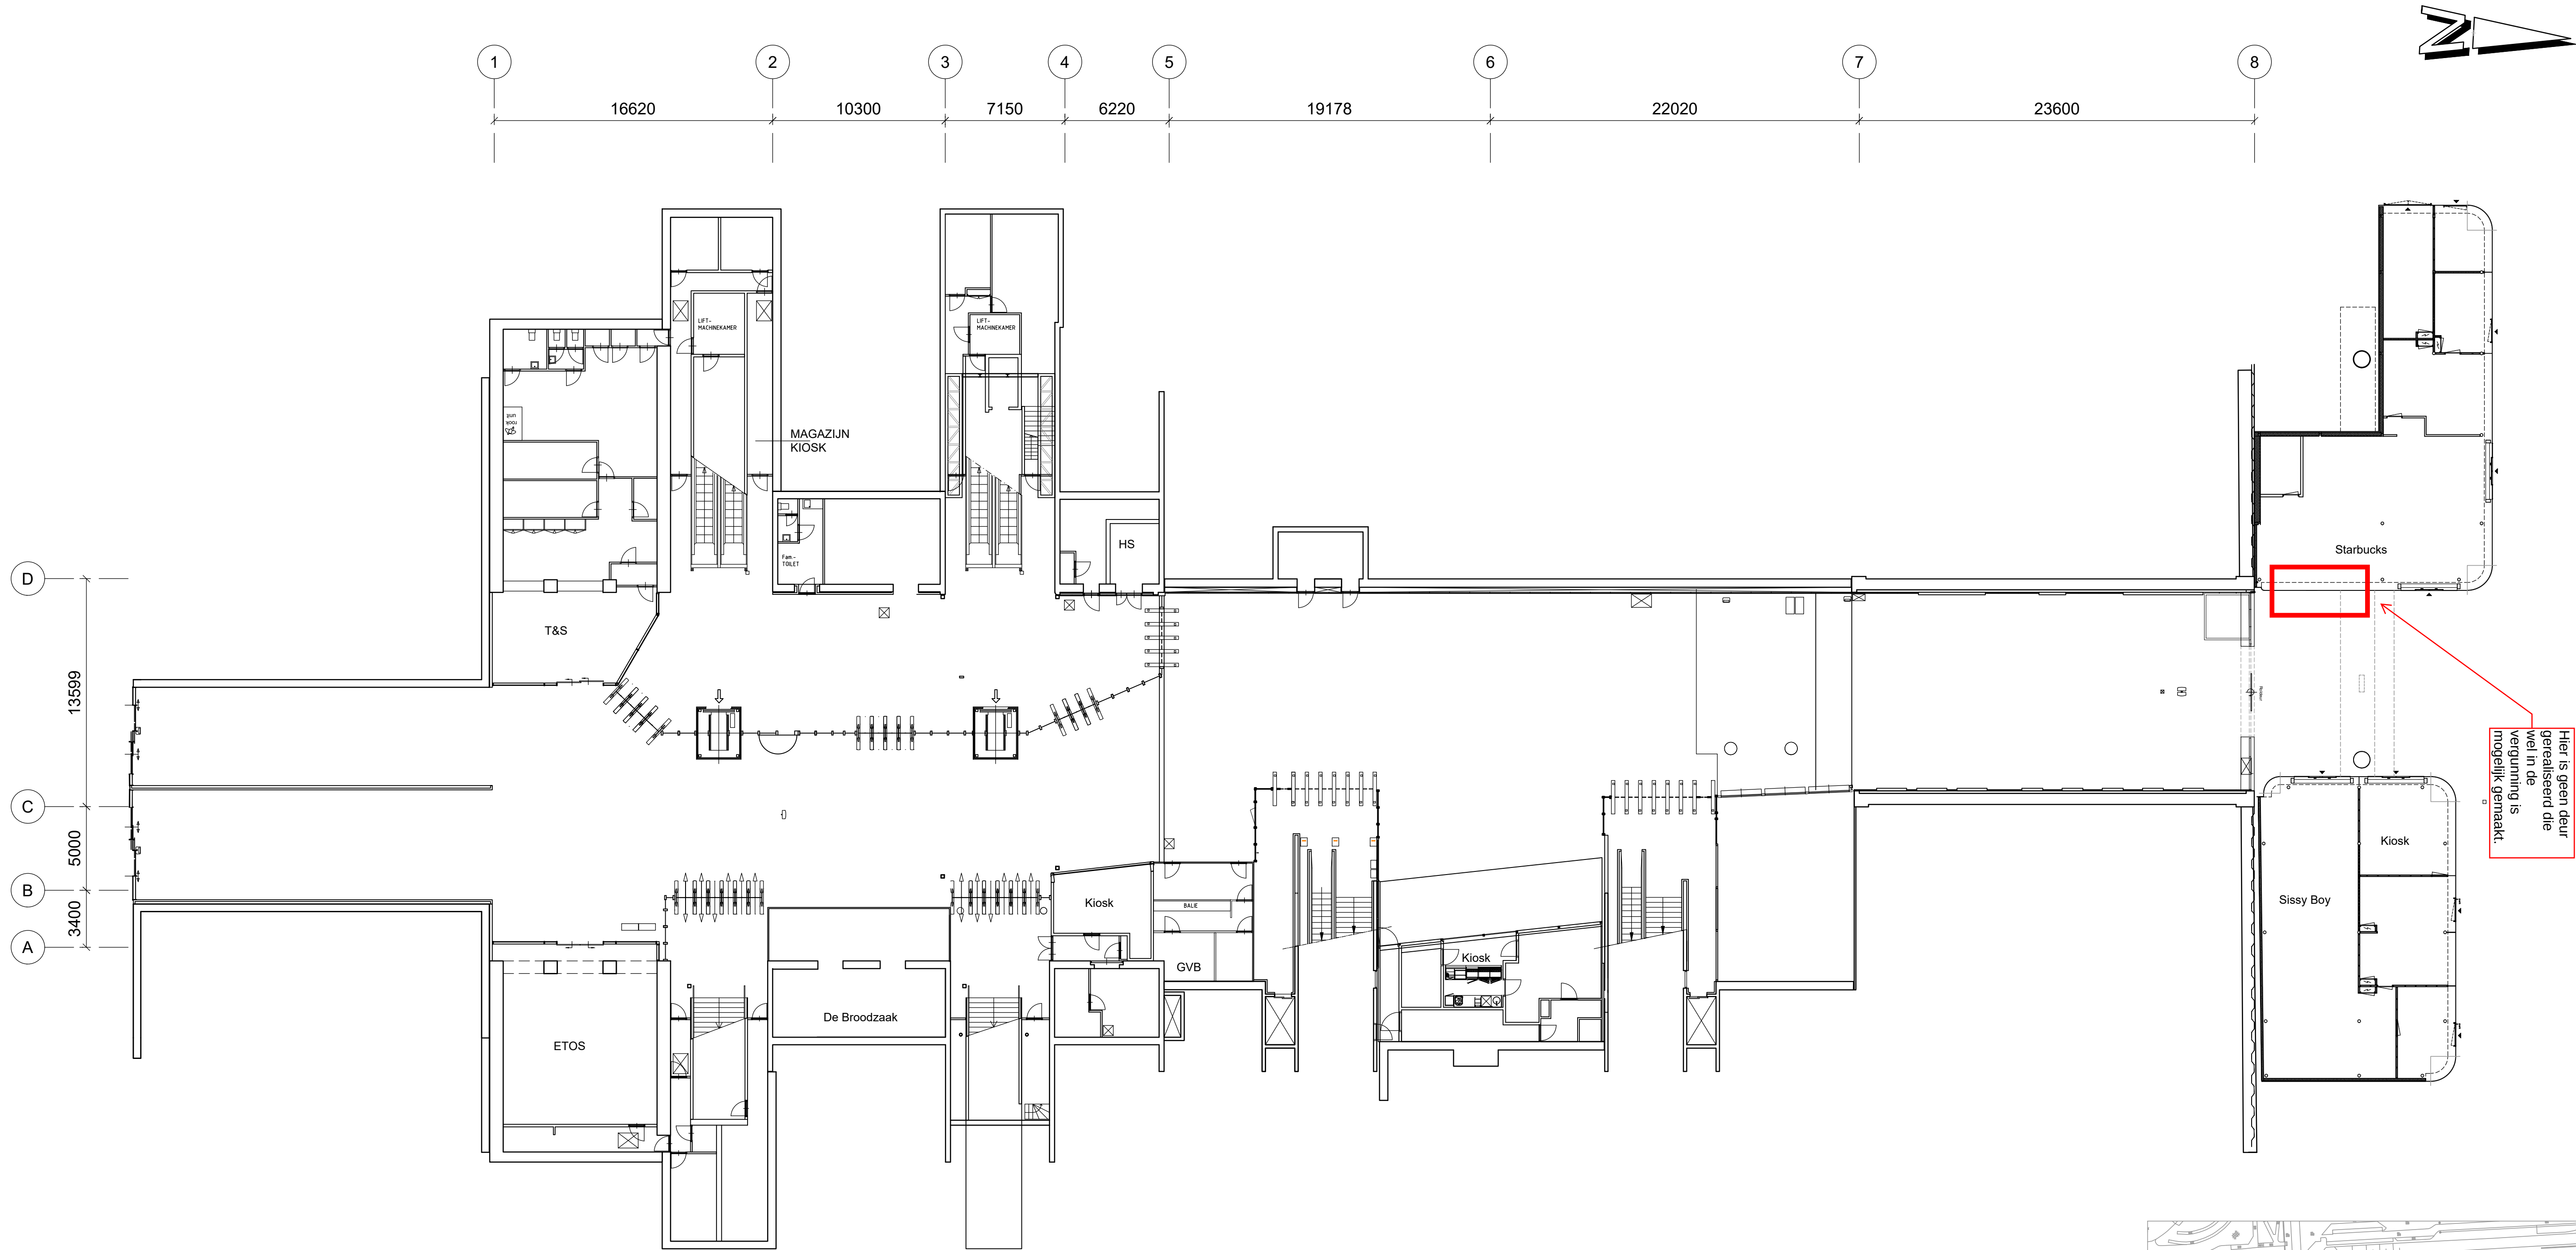

|   |              |                                                 |                                           |                |               |                |
|---|--------------|-------------------------------------------------|-------------------------------------------|----------------|---------------|----------------|
| Er kunnen geen rechten ontleend worden aan de tekening op de tekening zijn aangegeven m.b.t. wanden en maatvoering | R10          | Diverse muurtje en deuren verwijderd            | R. Buschgens                              | 02-09-2020     | -             | -              |
|   | R9           | Diverse ruimten Mahlerplein en tunnel aangepast | H. Willems                                | 12-09-2019     | S. Houkes     | 12-09-2019     |
|   | R8           | 5 st. poortjes                                  | H. Willems                                | 15-07-2019     | S. Houkes     | 15-07-2019     |
|   | R7           | Diverse                                         | H. Willems                                | 12-03-2019     | S. Houkes     | 12-03-2019     |
|   | R6           | Indeling                                        | E. Hoogenveen                             | 01-06-2017     | S. Houkes     | 01-06-2017     |
| Revisie   | Omschrijving |                                                 | Gewijzigd                                 | Datum Wijz.    | Gecontroleerd | Datum controle |
| Getekend   | T. de Jong   | 05-08-2010                                      | Bouwkundig<br>Stationsgebouw begane grond |                |               | Uitgave        |
| Gecontroleerd   | CONT         | -                                               |                                           |                |               | AM             |
|   |              | Naam                                            |                                           |                |               | Formaat        |
|   |              | Datum                                           |                                           |                |               | A1             |
| NS Stations   |              | Postbus 2534                                    |                                           | Amsterdam Zuid |               |                |
| 3500 GM Utrecht   |              | Lijncode                                        | Kilometring                               | Tekeningnummer |               |                |
|   |              | 144                                             | 5,1-5,6                                   | ASDZ0300BB01   |               |                |