




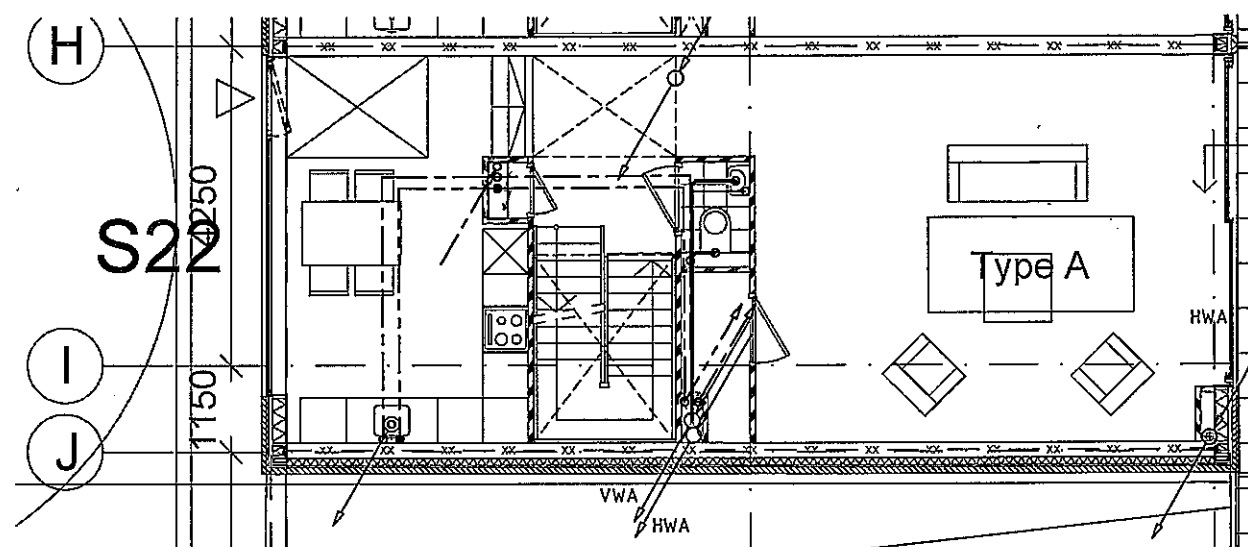

begane grond

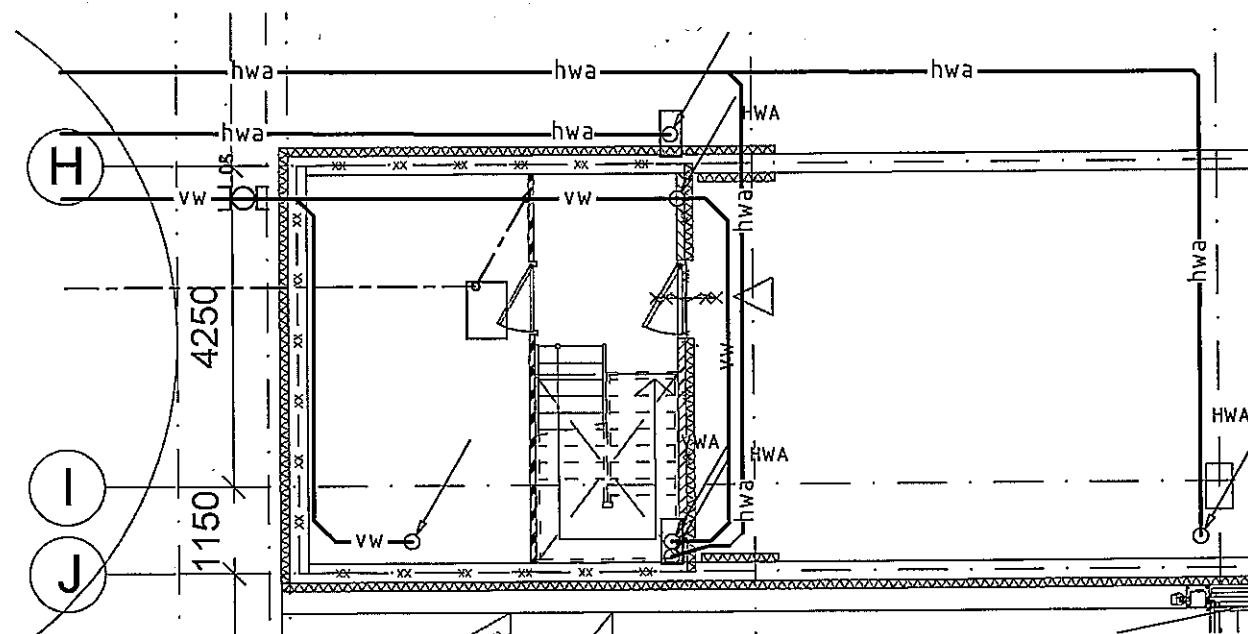


kelder

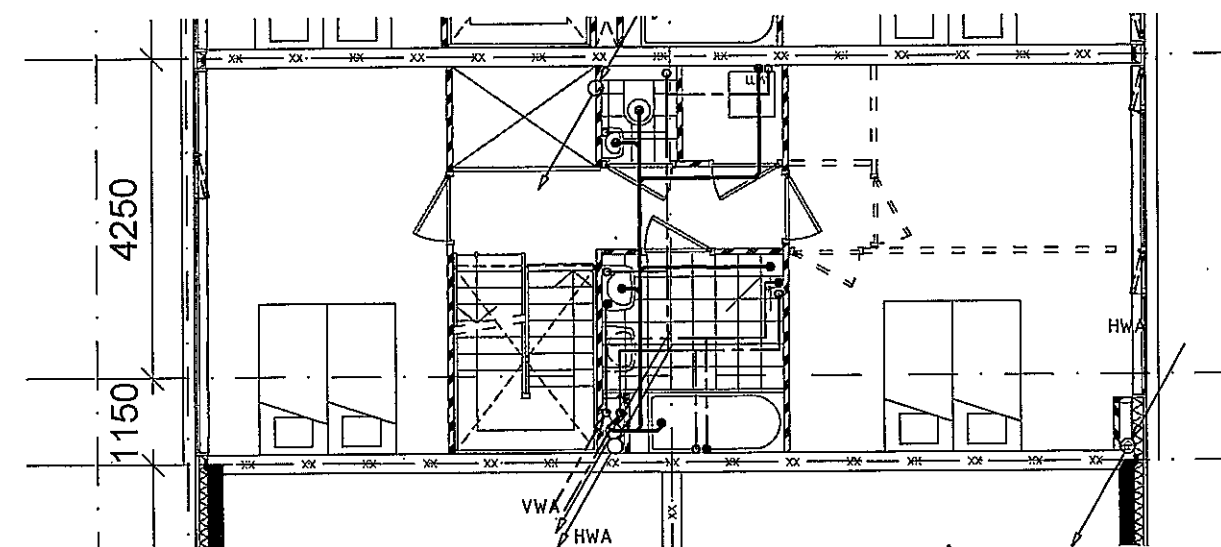

1e verdieping

60170288 2009

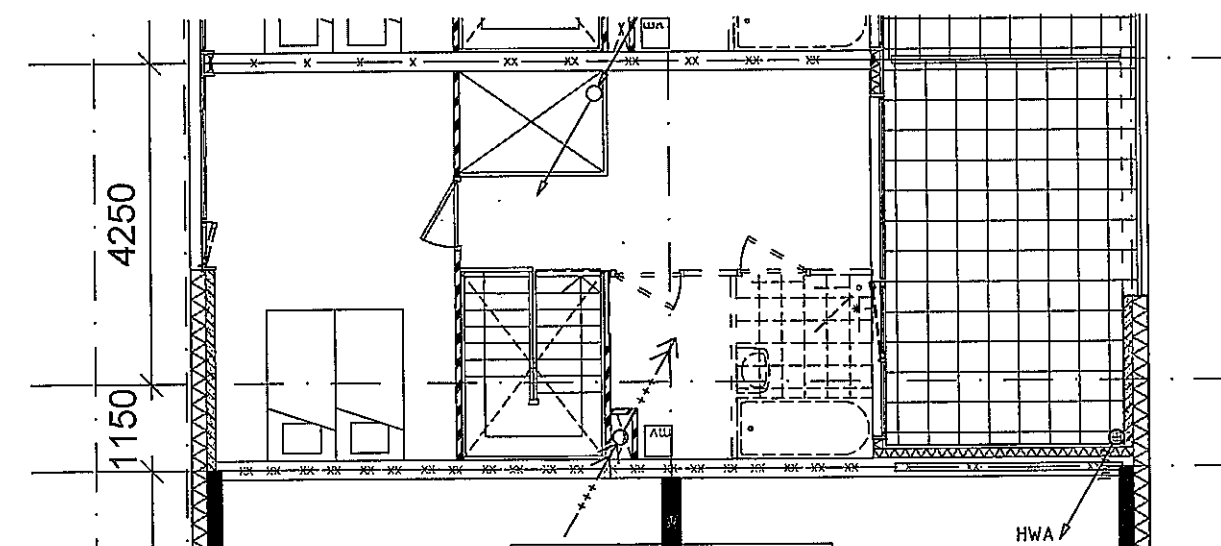


2e verdieping


pac.:	Opdrachtgever: de Principaal te Amsterdam	datum : 16-03-2009	projectie : 
		get. : MV	schaal : 1:100
wijziging:	Project: IJburg blok 59 te Amsterdam	gec. :	Xref : Y59_00-049/52
		gez. :	
datum:	Omschrijving: Sanitaire Installaties woning type A	cadnr. : 3007.018-S0	
		versie : ontwerp	aantal bl.:
	WHR Installatie-adviseurs bv Maarssebroeksedijk 19a, Utrecht Postbus 1105 3600BC Maarssen T: 030 - 242 63 90 F: 030 - 242 63 99 E: utrecht@whr.nl W: www.whr.nl	projectnr. : 3007.018	werknr. :
		formaat : A3	tek. nr. : S-A




kelder

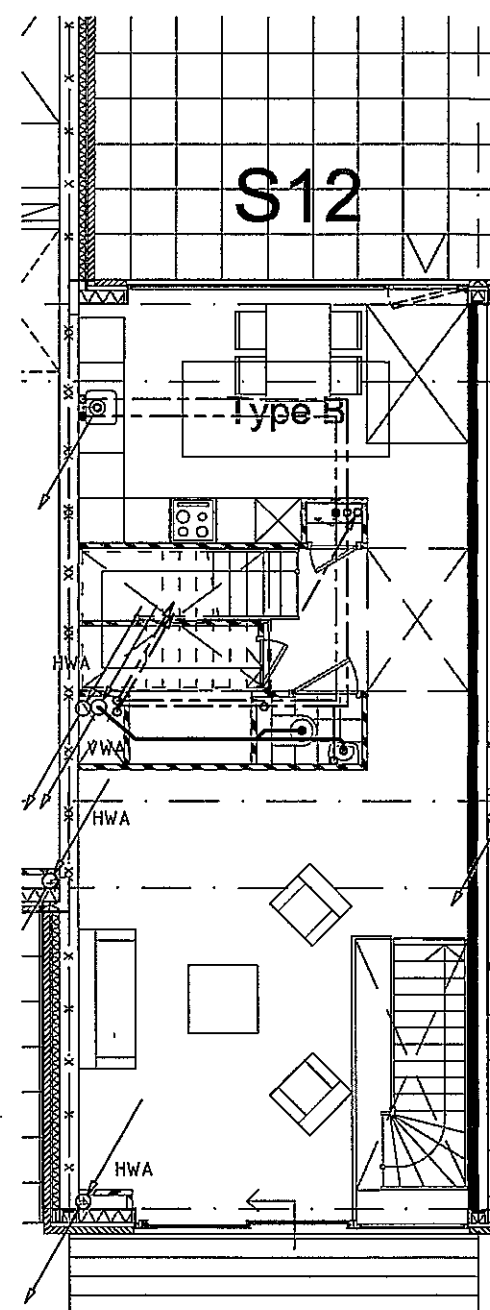

begane grond

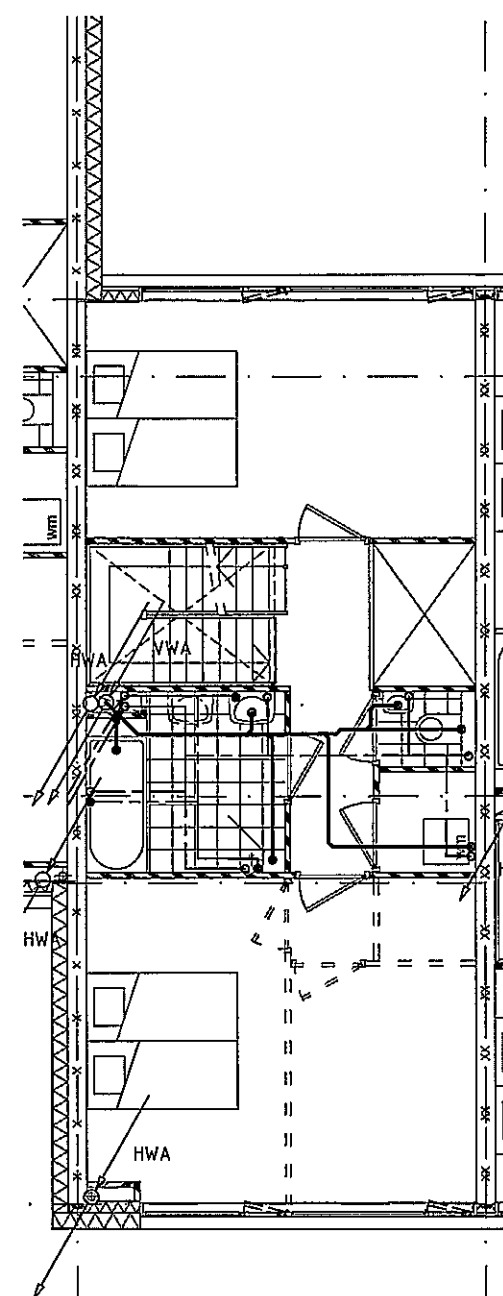





1e verdieping

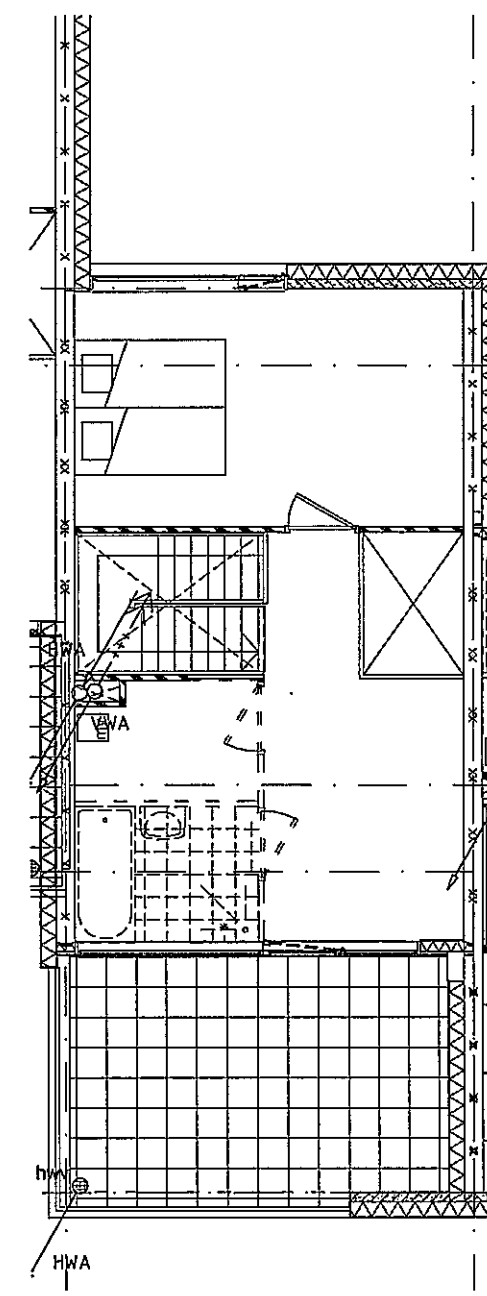




2e verdieping

par.	Opdrachtgever: de Principaal te Amsterdam	datum : 16-03-2009	projectie : 
		get. : MV	schal : 1:100
wijziging:	Project: IJburg blok 59 te Amsterdam	gec. :	Xref : Y59_D0-049/52
		gez. :	
datum:	Omschrijving: Sanitaire Installaties woning type B	cadnr. : 3007.018-50	aantal bl.:
		versie : ontwerp	
X		projectnr. : 3007.018	werknr. :
		formaat : A3	tek. nr. : S-B





WHR Installatie-adviseurs bv
Maarssebroeksedijk 19a, Utrecht
Postbus 1105
3600BC Maarssen
T: 030 - 242 63 90
F: 030 - 242 63 99
E: utrecht@whr.nl
W: www.whr.nl

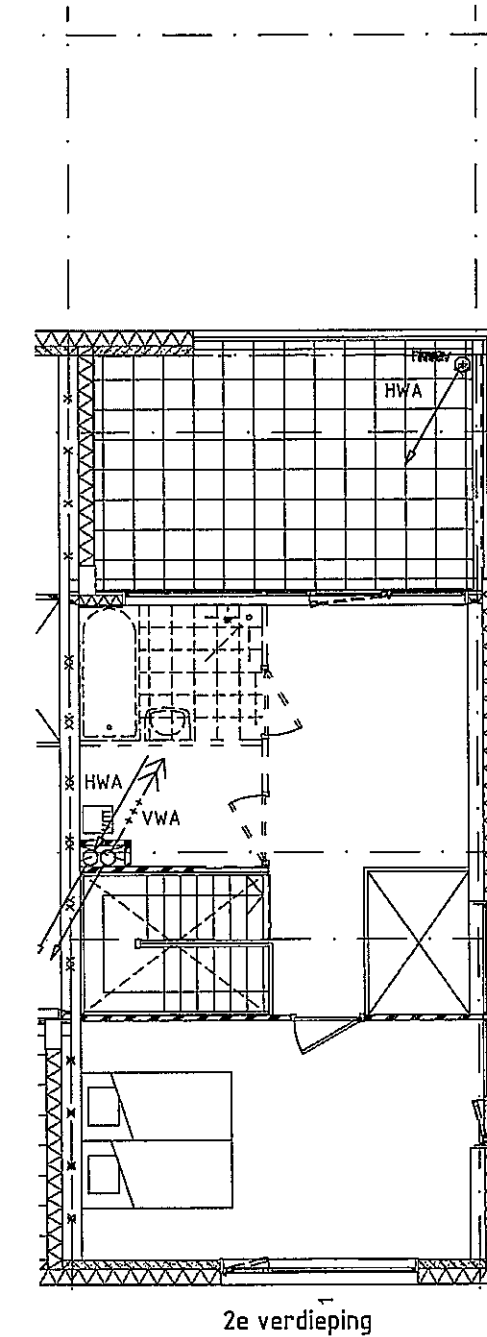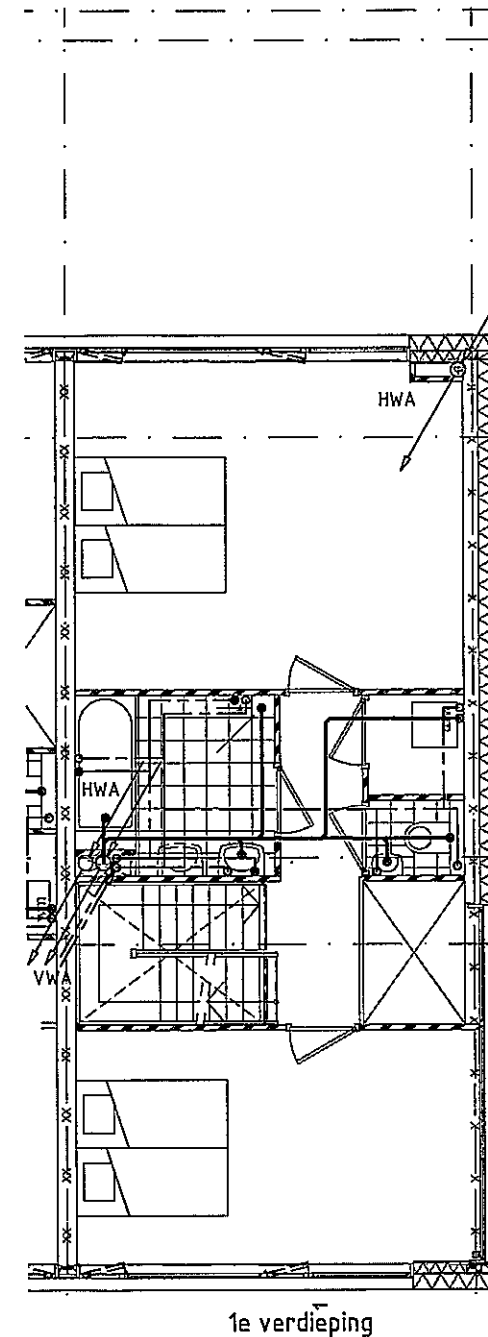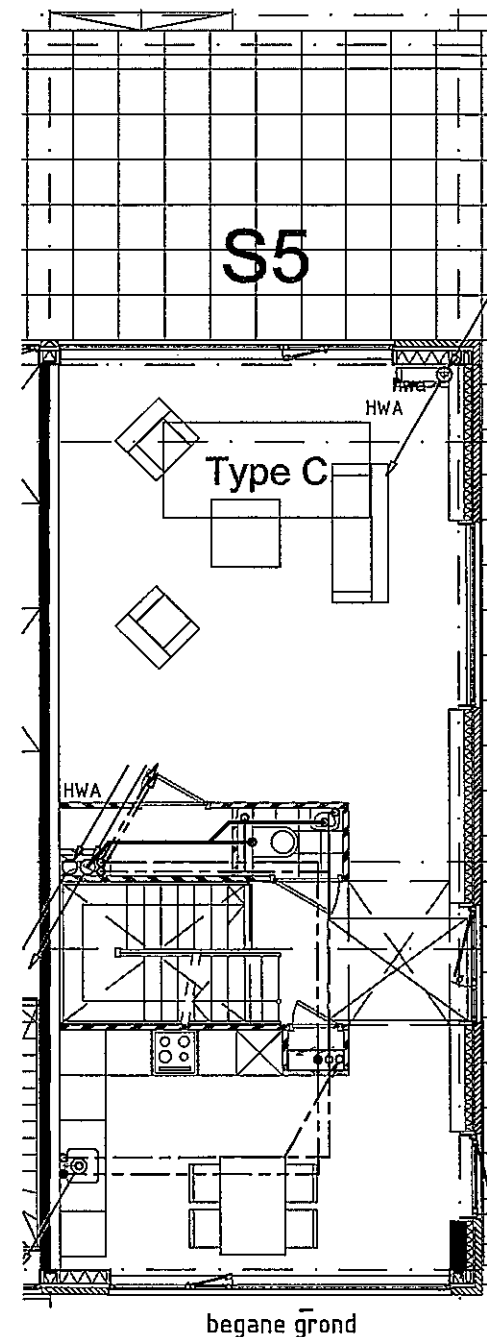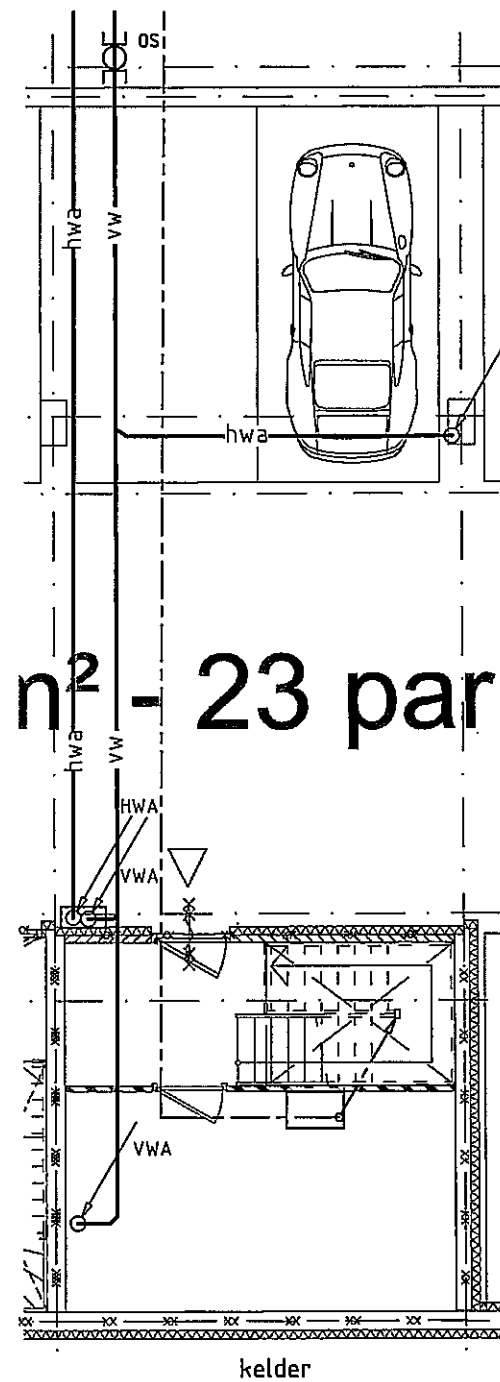

par:	Opdrachtgever: de Principaal te Amsterdam	datum : 16-03-2009	projectie :
		get. : MV	schaal : 1:100
wijziging:	Project: IJburg blok 59 te Amsterdam	gec. :	Xref : Y59_DD-049/52
		gez. :	
datum:	Omschrijving: Sanitaire Installaties woning type C	cadnr. : 3007.018-S0	
		versie : ontwerp	aantal bl.:
	WHR Installatie-adviseurs bv Maarssebroeksedijk 19a, Utrecht Postbus 1105 3600BC Maarssen T: 030 - 242 63 90 F: 030 - 242 63 99 E: utrecht@whr.nl W: www.whr.nl	projectnr. : 3007.018	werknr. :
		formaat : A3	tek. nr. : S-C

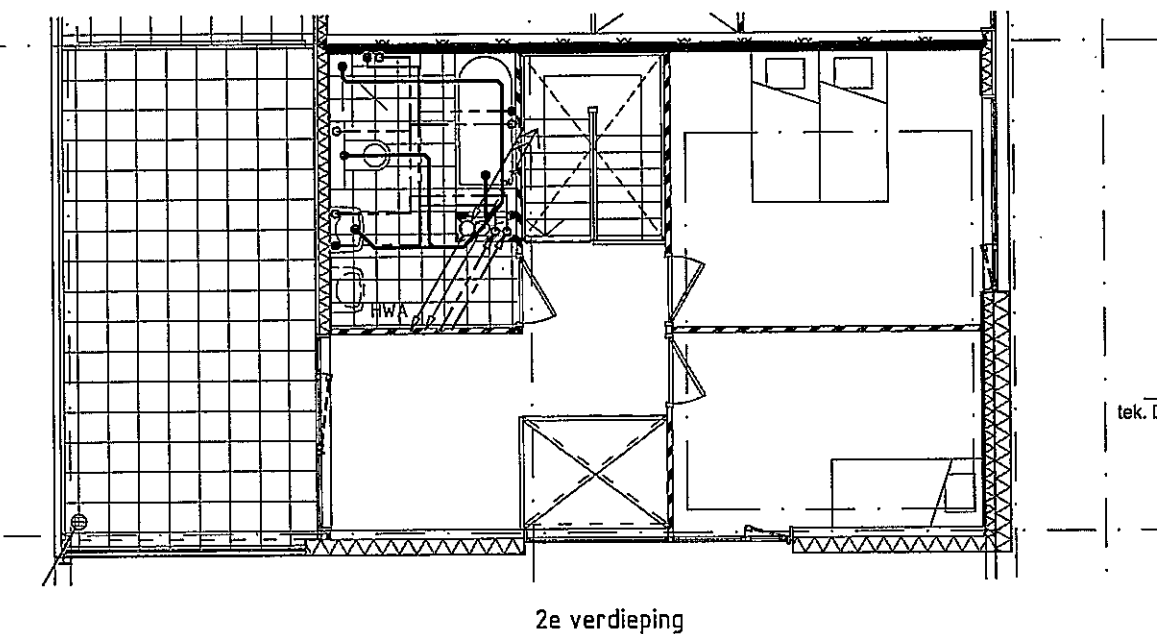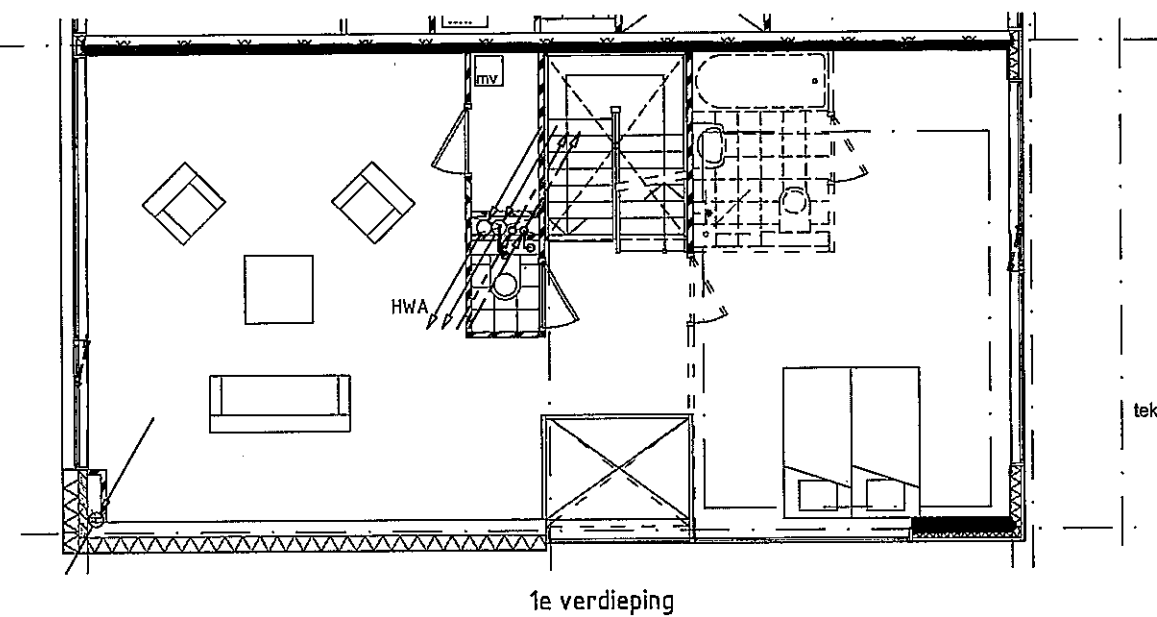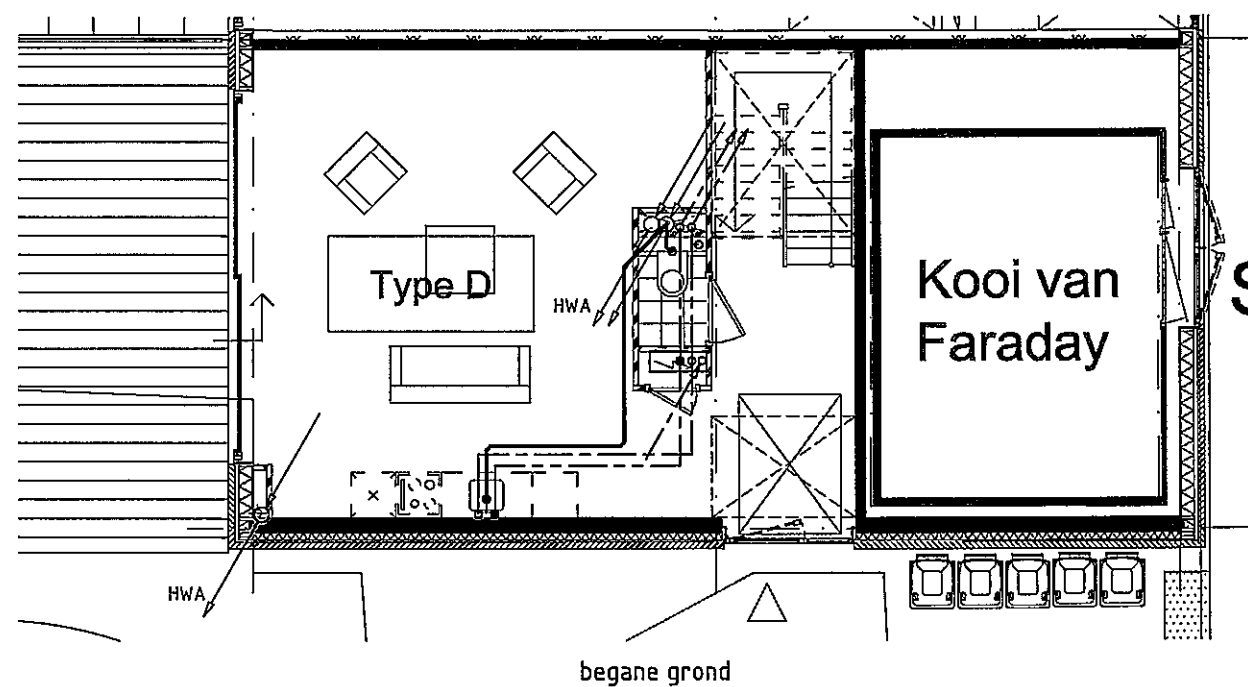





par:	Opdrachtgever: de Principaal te Amsterdam	datum : 16-03-2009	projectie :
		get. : MV	schaal : 1:100
wijziging:	Project: IJburg blok 59 te Amsterdam	gec. :	Xref : Y59_DO-049/52
		gez. :	
datum:	Omschrijving: Sanitaire Installaties woning type D	cadnr. : 3007.018-S0	aantal bl.:
		versie : ontwerp	
X	 WHR Installatie-adviseurs bv Maarssenbroeksedijk 19a, Utrecht Postbus 1105 3600BC Maarssen T: 030 - 242 63 90 F: 030 - 242 63 99 E: utrecht@whr.nl W: www.whr.nl	projectnr. : 3007.018	werknr. :
		formaat : A3	tek. nr. : S-D

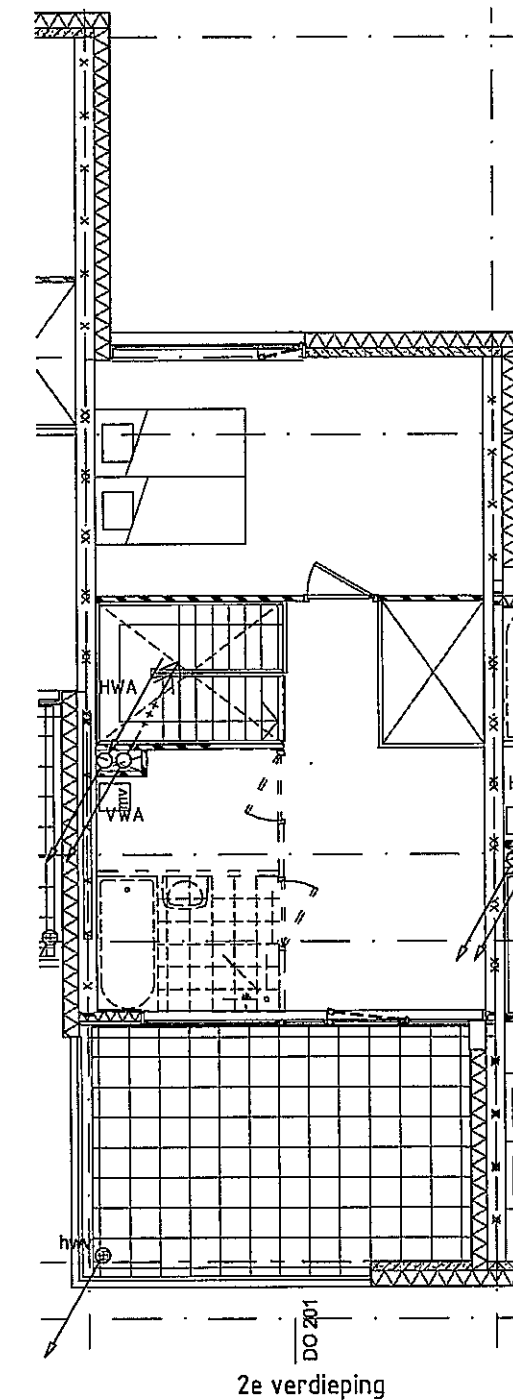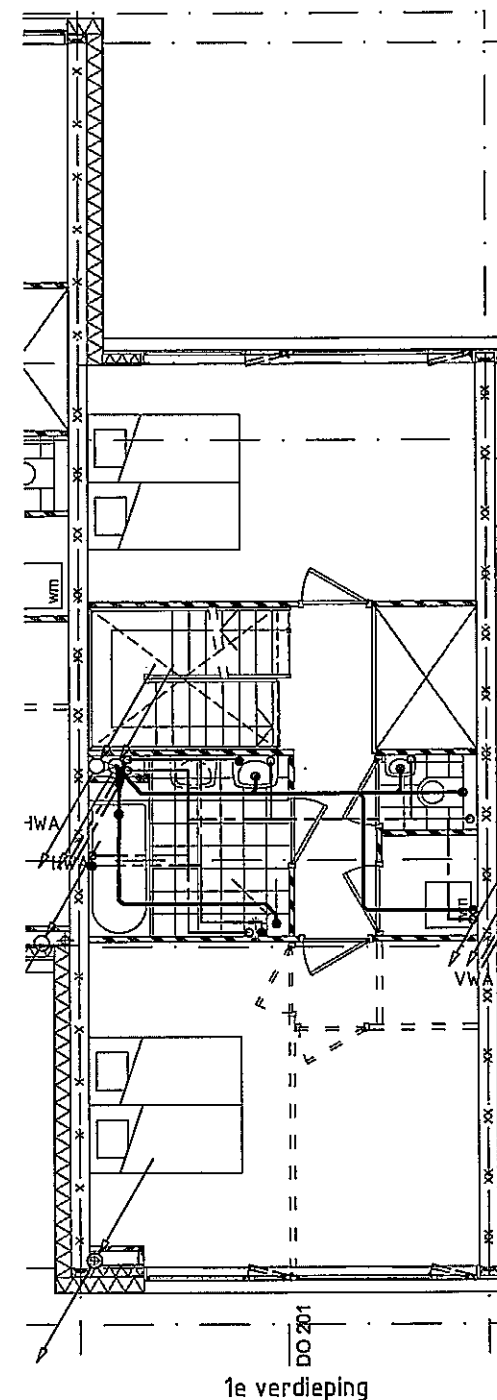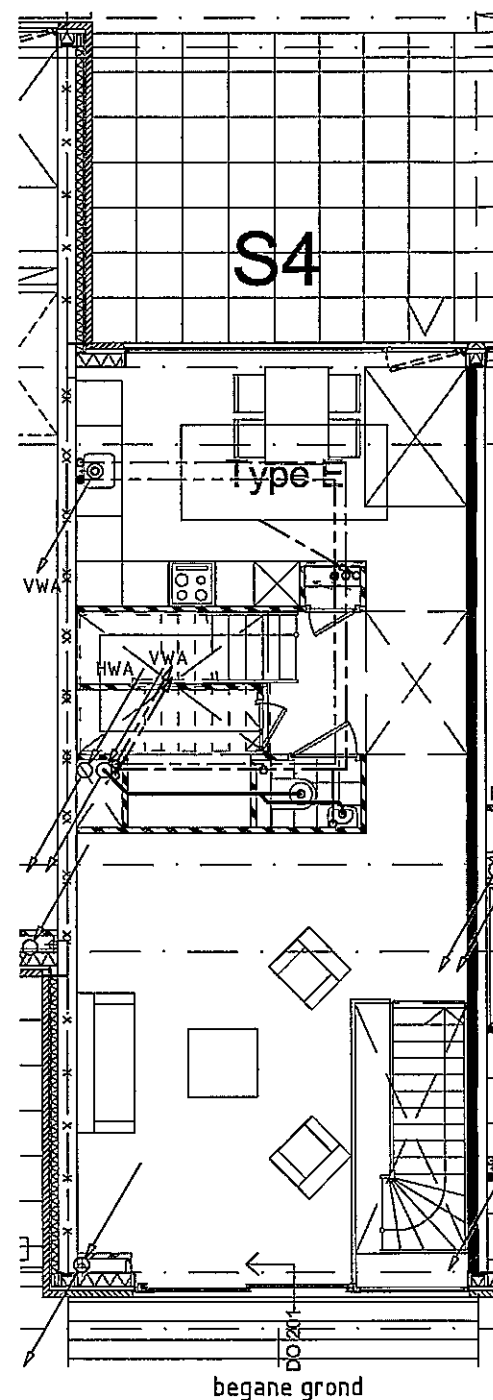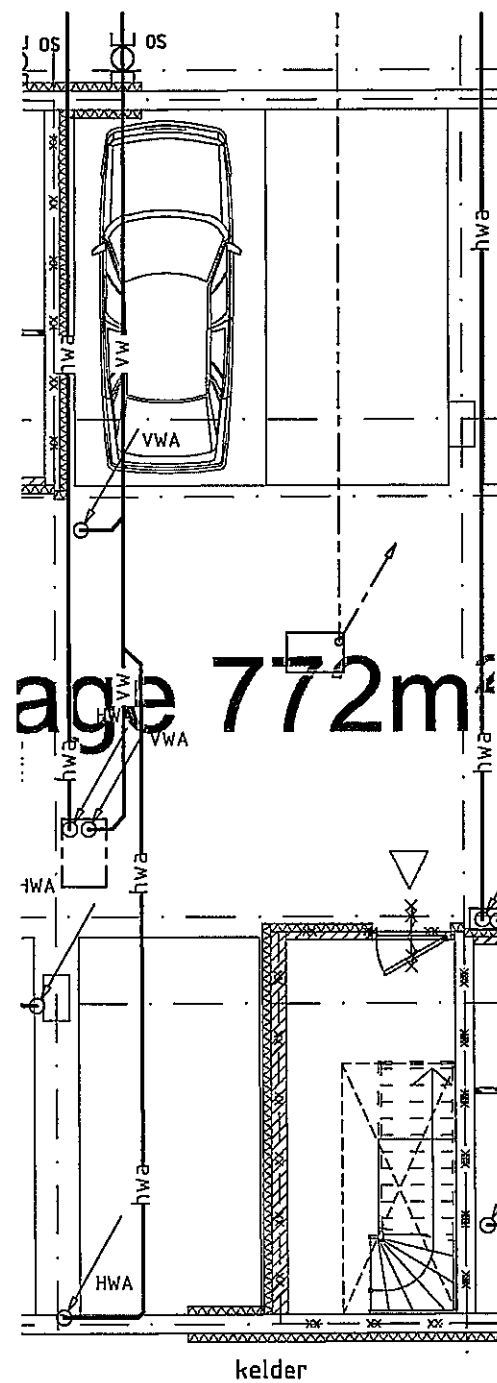


par:	Opdrachtgever: de Principaal te Amsterdam	datum : 16-03-2009	projectie :
		get. : MV	schaal : 1:100
wijziging:	Project: IJburg blok 59 te Amsterdam	gec. :	Xref : Y59_DO-049/52
		gez. :	
datum:	Omschrijving: Sanitaire Installaties woning type E	cadnr. : 3007.018-S0	
		versie : ontwerp	aantal bl.:
		projectnr. : 3007.018	werknr. :
		formaat : A3	tek. nr. : S-E

WHR
INSTALLATIE ADVISEURS


WHR Installatie-adviseurs bv
Maarssebroeksedijk 19a, Utrecht
Postbus 1105
3600BC Maarssen
T: 030 - 242 63 90
F: 030 - 242 63 99
E: utrecht@whr.nl
W: www.whr.nl

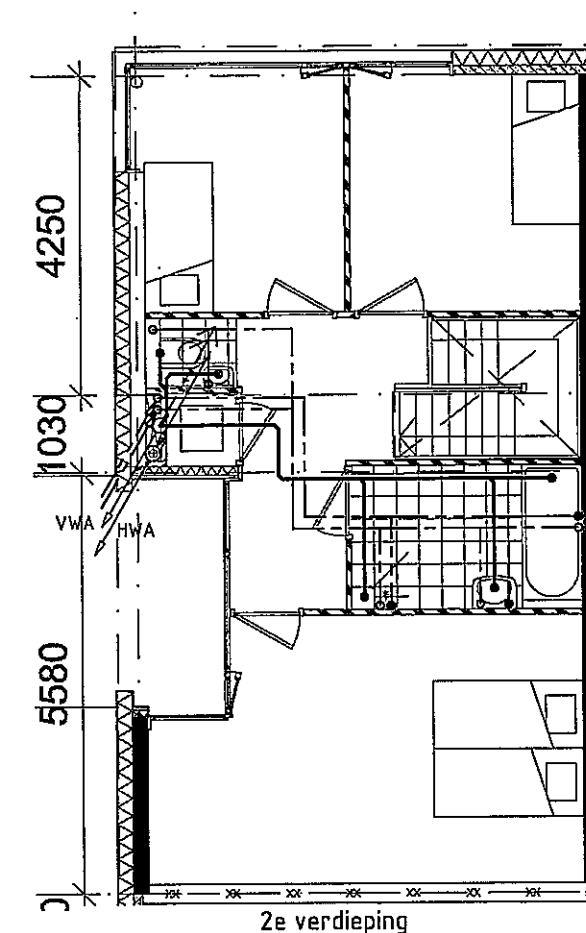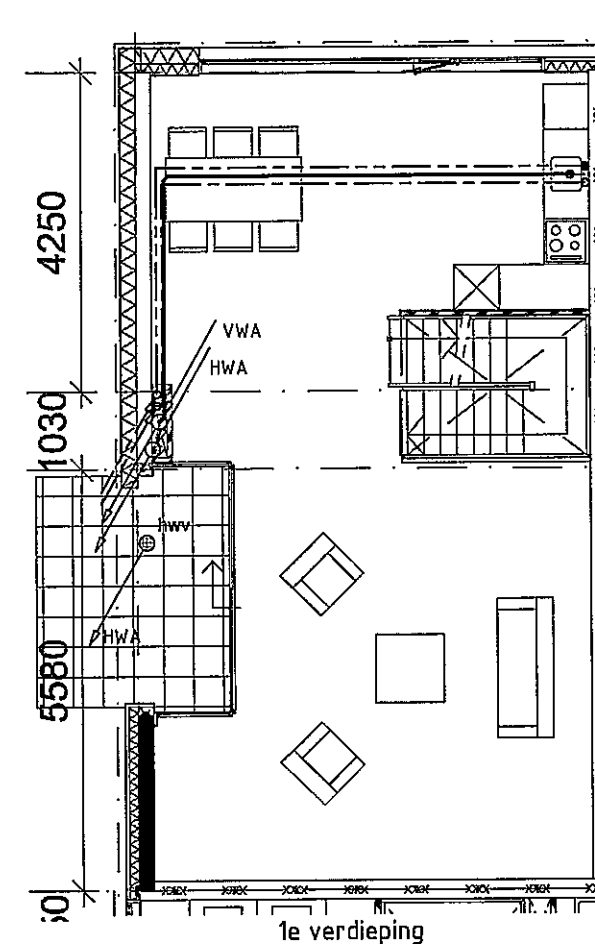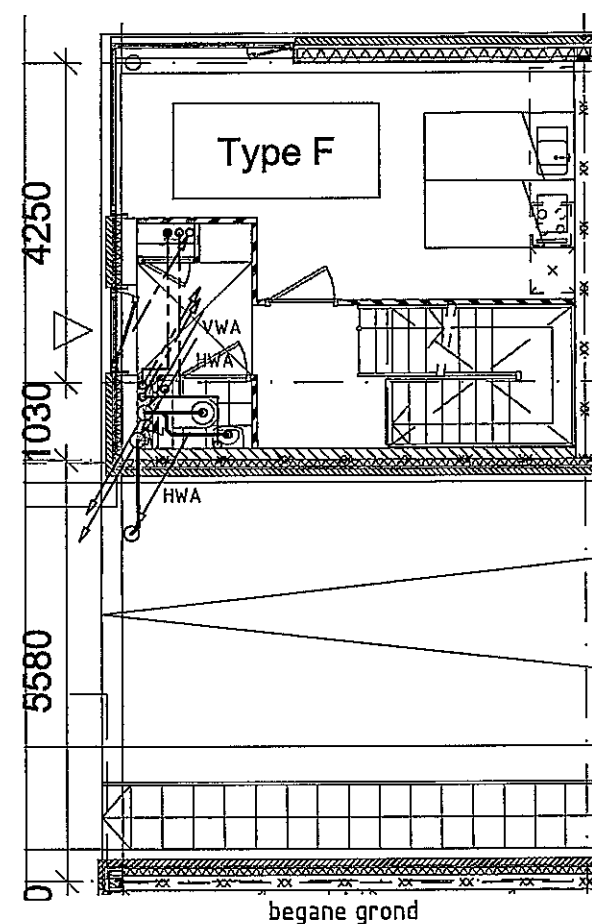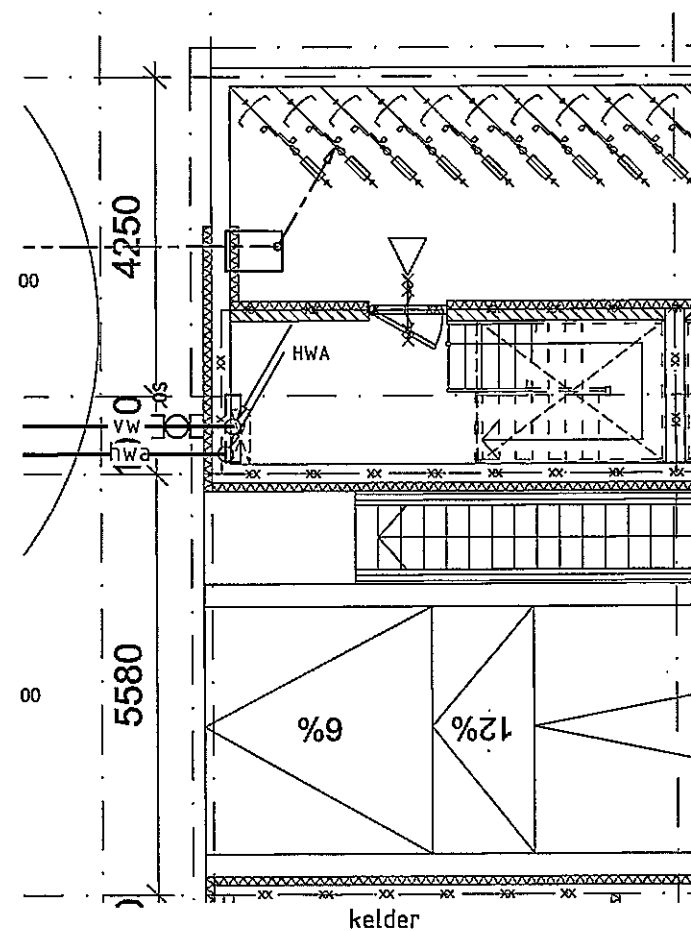


par:	Opdrachtgever: de Principaal te Amsterdam	datum : 16-03-2009	projectie :
		get. :	schaal : 1:100
wijziging:	Project: IJburg blok 59 te Amsterdam	gec. :	Xref : Y59_D0-049/52
		gez. :	
datum:	Omschrijving: Sanitaire Installaties woning type F	cadnr. : 3007.018-S0	
		versie : ontwerp	aantal bl.:
	WHR Installatie-adviseurs bv Maarssebroeksedijk 19a, Utrecht Postbus 1105 3600BC Maarssen T: 030 - 242 63 90 F: 030 - 242 63 99 E: utrecht@whr.nl W: www.whr.nl	projectnr. : 3007.018	werknr. :
		formaat : A3	tek. nr. : S-F

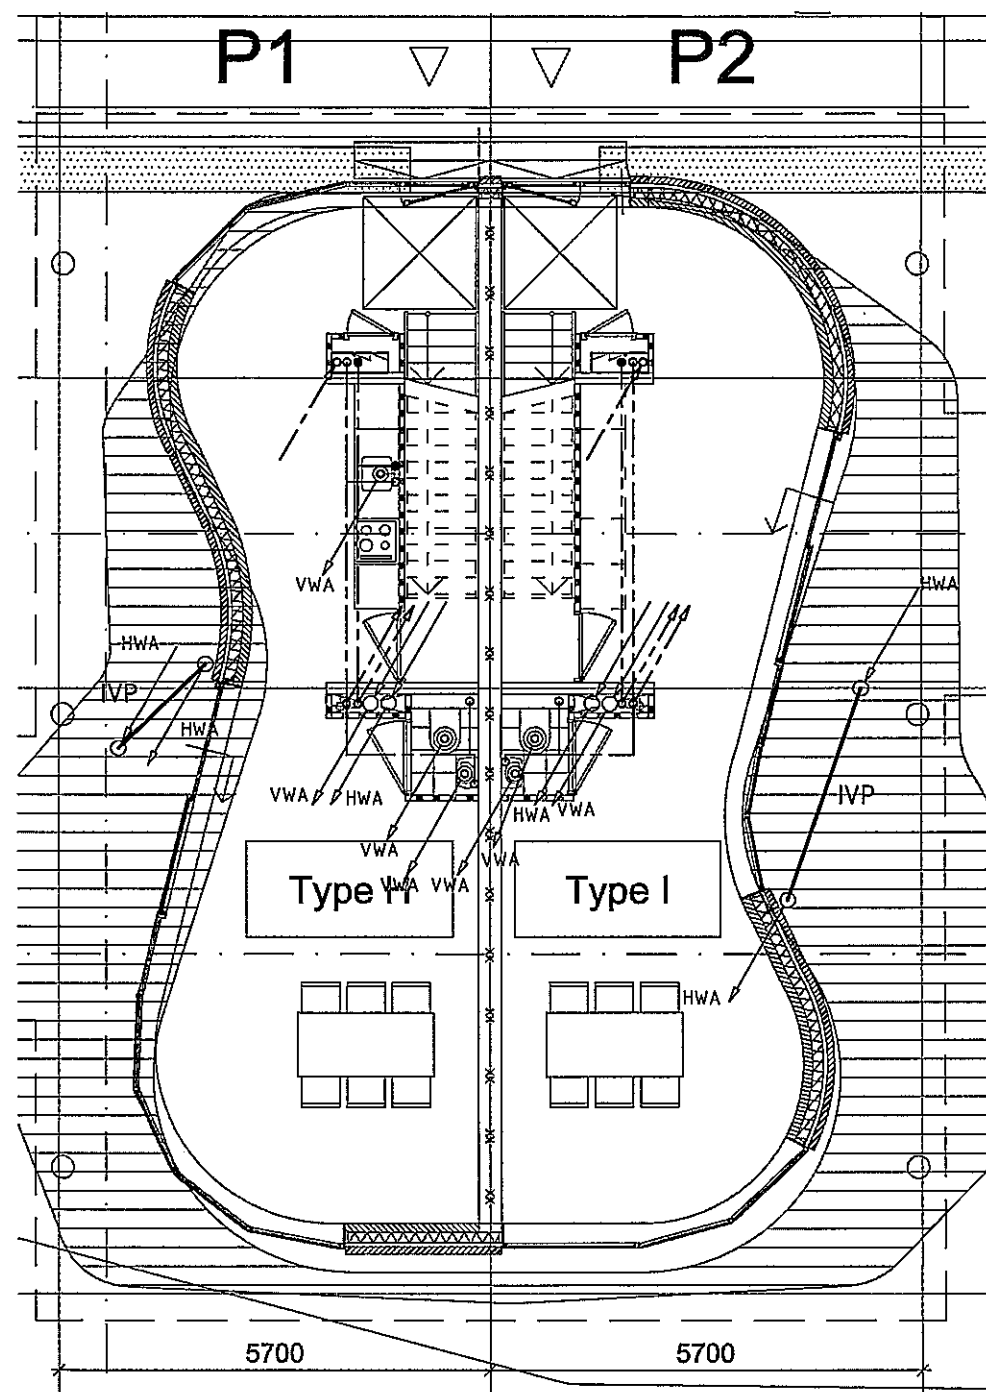

begane grond

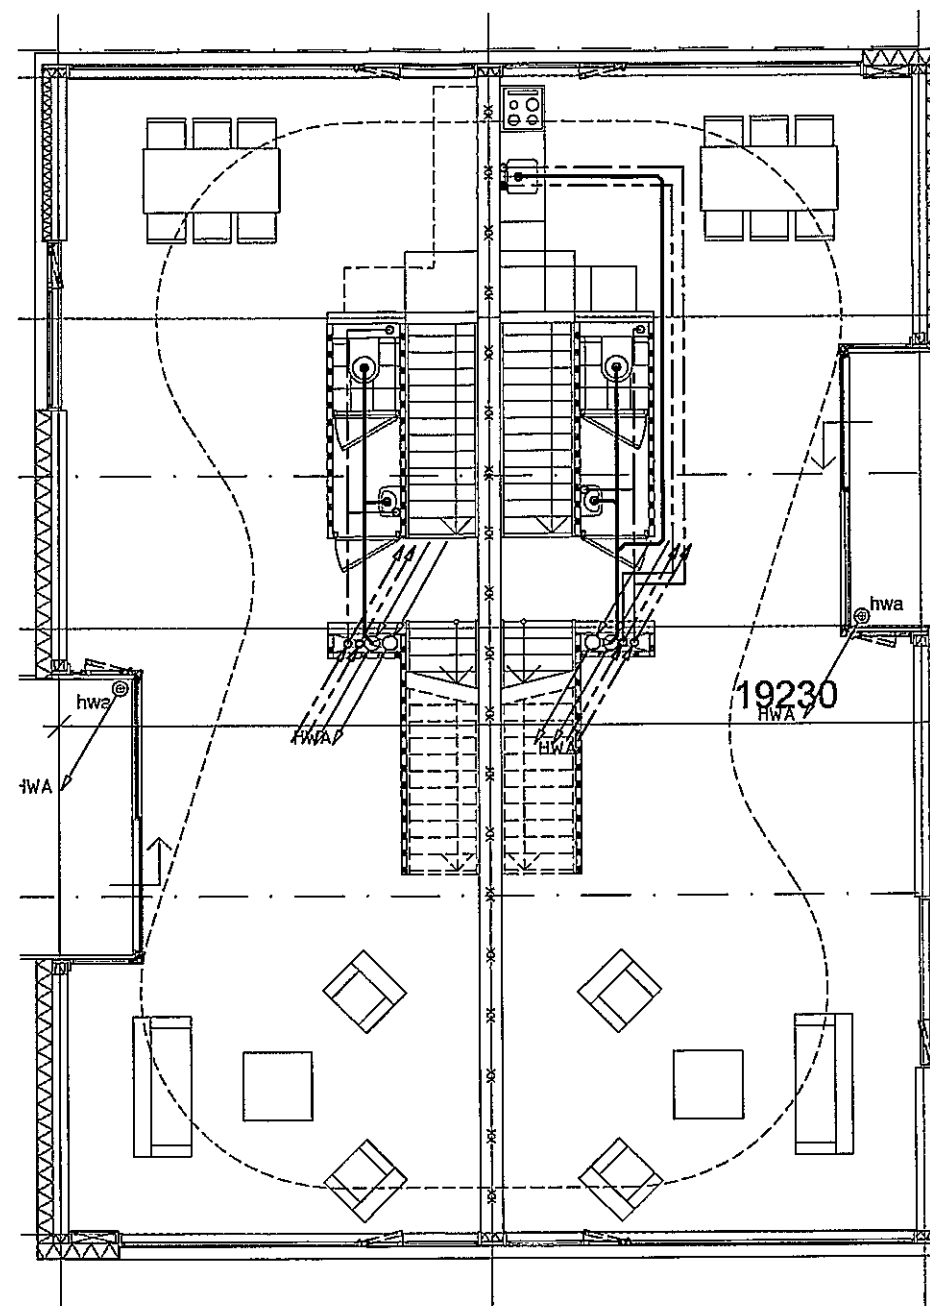

1e verdieping

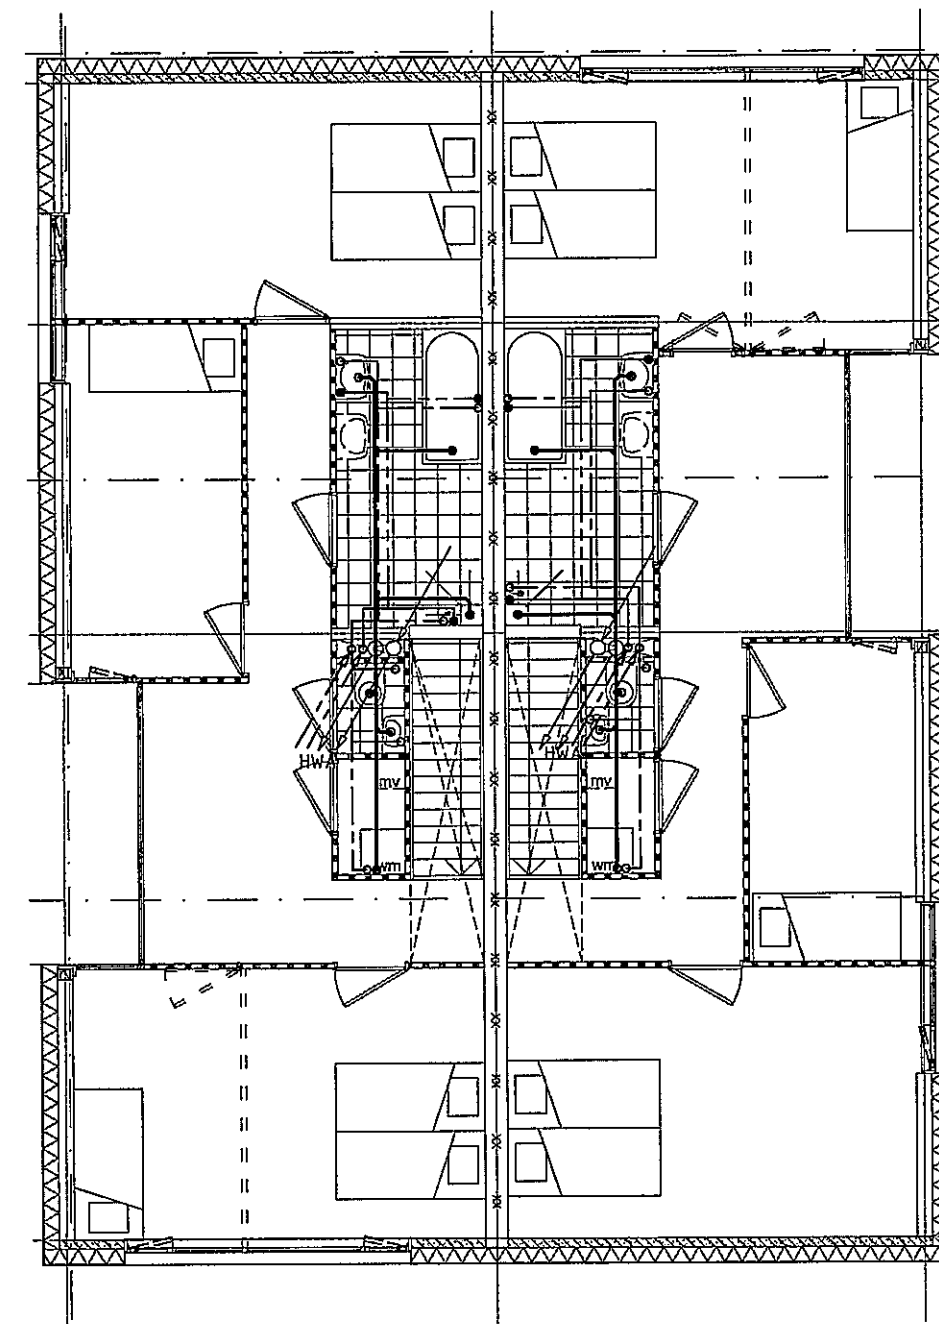


2e verdieping


pat:	Opdrachtgever: de Principaal te Amsterdam	datum : 16-03-2009	projectie :
		get. : MV	schaal : 1:100
wijziging:	Project: IJburg blok 59 te Amsterdam	gec. :	Xref : Y59_D0-049/52
		gez. :	
datum:	Omschrijving: Sanitaire Installaties woning types H / I	cadnr. : 3007.018-S0	aantal bl.:
		versie : ontwerp	
X		projectnr. : 3007.018	werknr. :
		formaat : A3	tek. nr. : S-H/I

WHR Installatie-adviseurs bv
Maarssebroeksedijk 19a, Utrecht
Postbus 1105
3600BC Maarssen
T: 030 - 242 63 90
F: 030 - 242 63 99
E: utrecht@whr.nl
W: www.whr.nl


ingsgarage 99

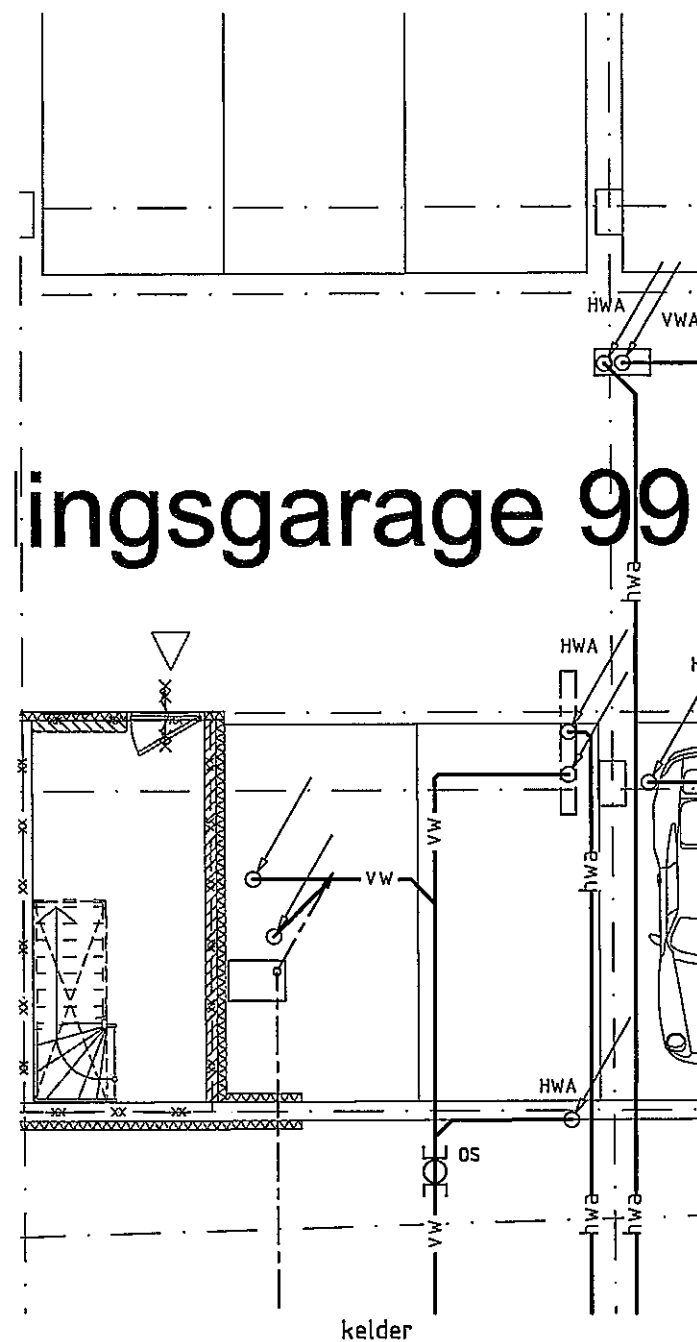


kelder

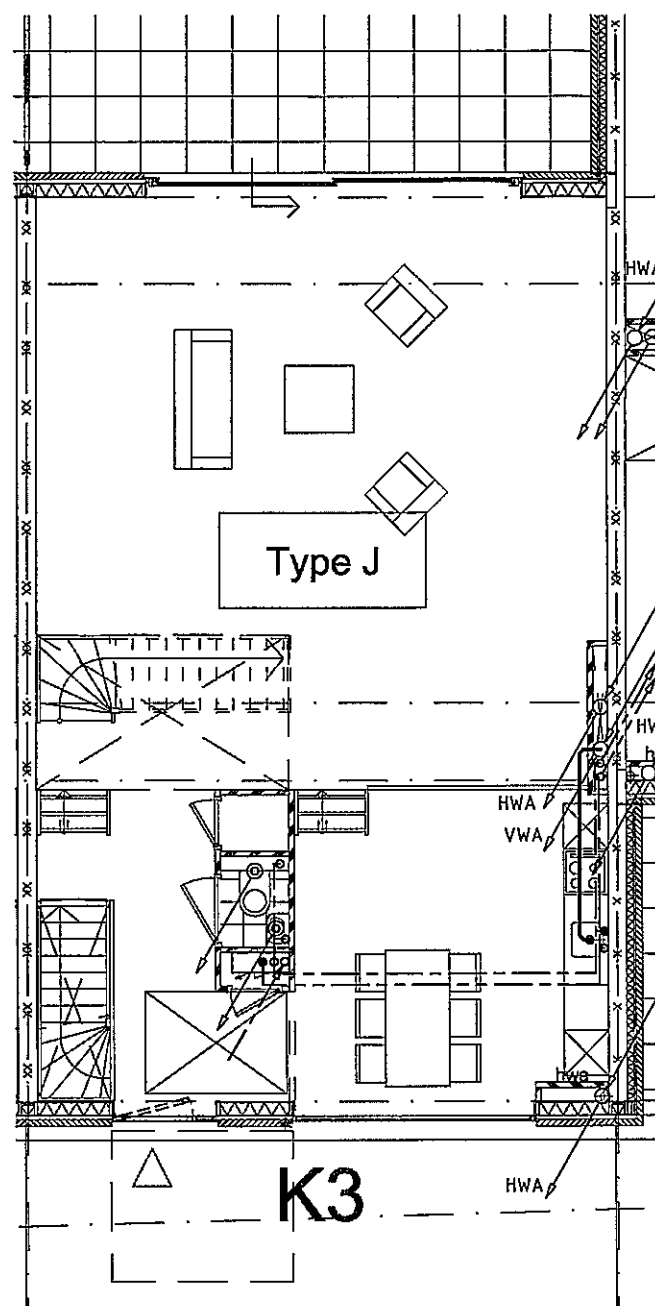

begane grond




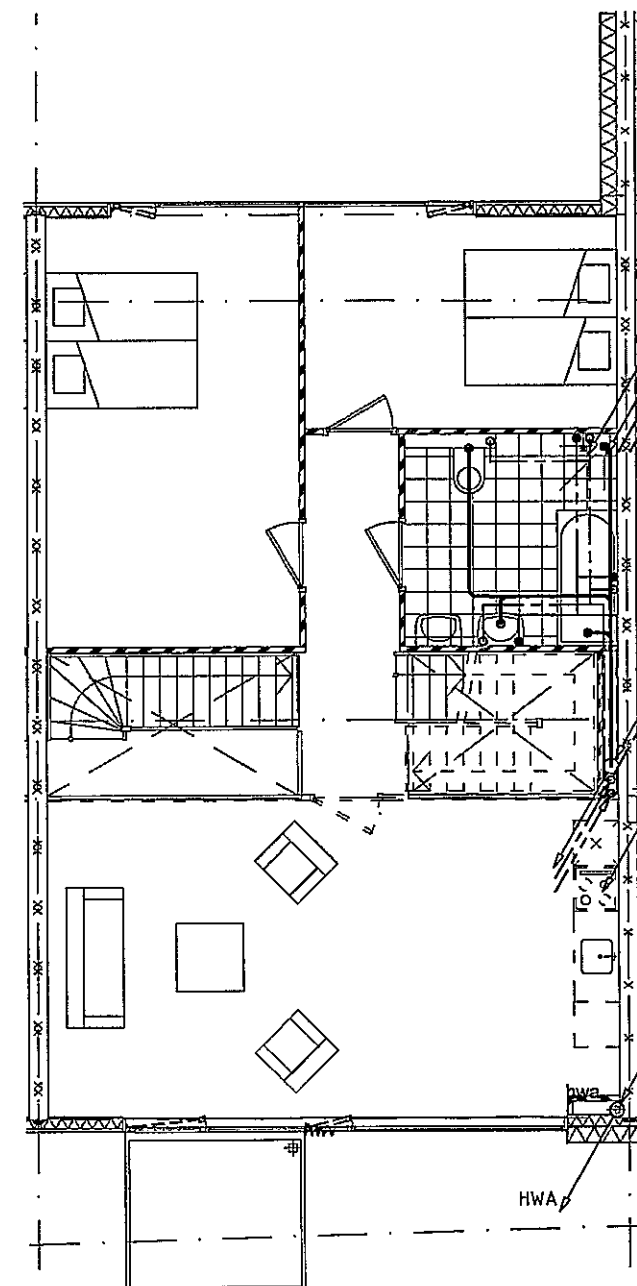


1e verdieping

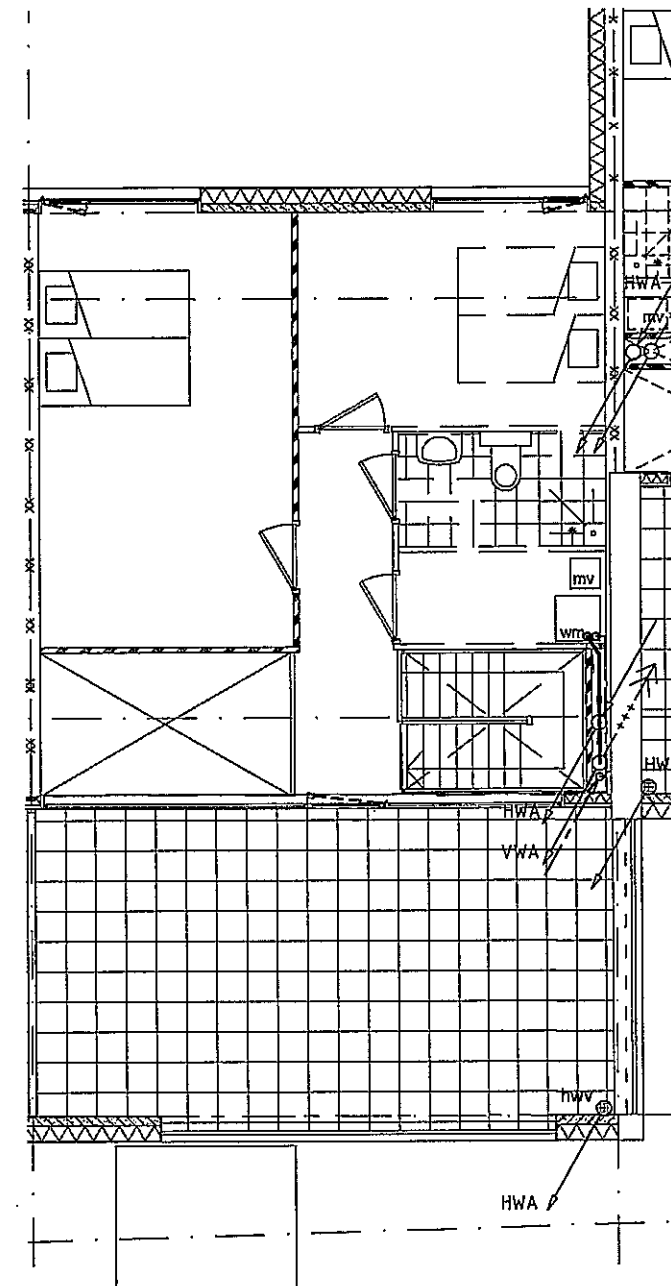

2e verdieping


par:	Opdrachtgever: de Principaal te Amsterdam	datum : 16-03-2009	projectie :
		get. : MV	schaal : 1:100
wijziging:	Project: IJburg blok 59 te Amsterdam	gec. :	Xref : Y59_D0-049/52
		gez. :	
datum:	Omschrijving: Sanitaire Installaties woning type J	cadnr. : 3007.018-50	
		versie : ontwerp	aantal bl.:
	WHR Installatie-adviseurs bv Maarssebroeksedijk 19a, Utrecht Postbus 1105 3600BC Maarssen T: 030 - 242 63 90 F: 030 - 242 63 99 E: utrecht@whr.nl W: www.whr.nl	projectnr. : 3007.018	werknr. :
		formaat : A3	tek. nr. : S-J

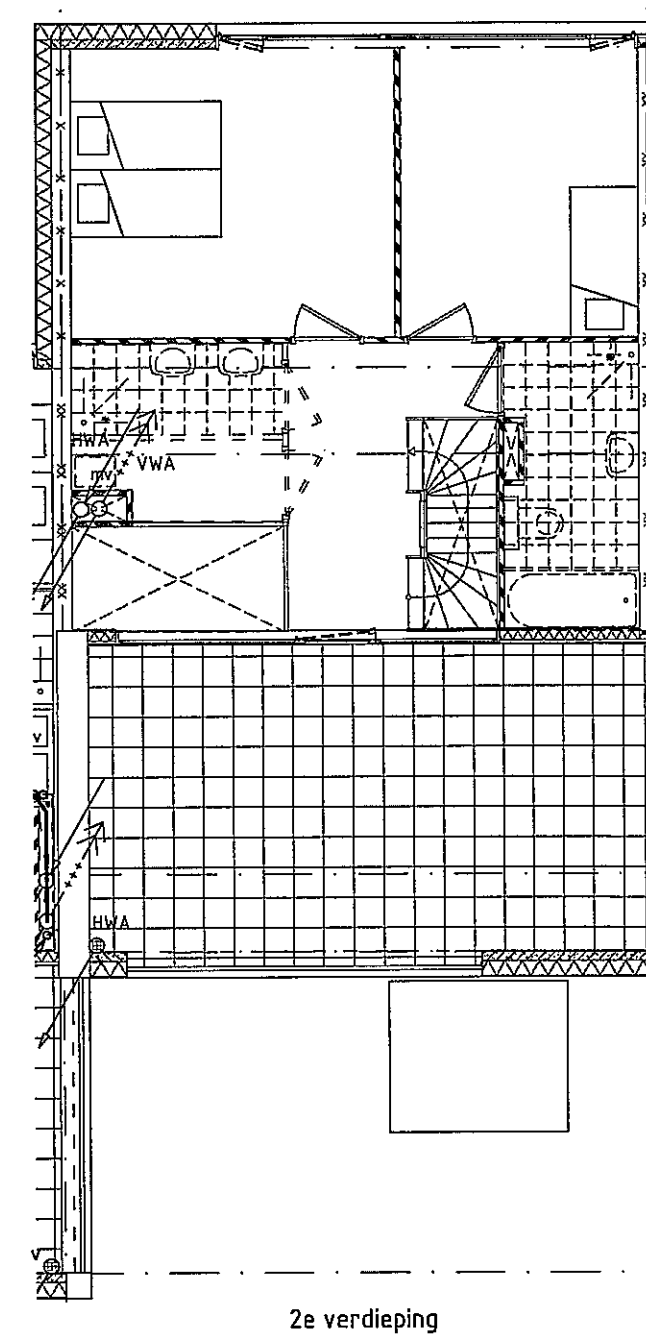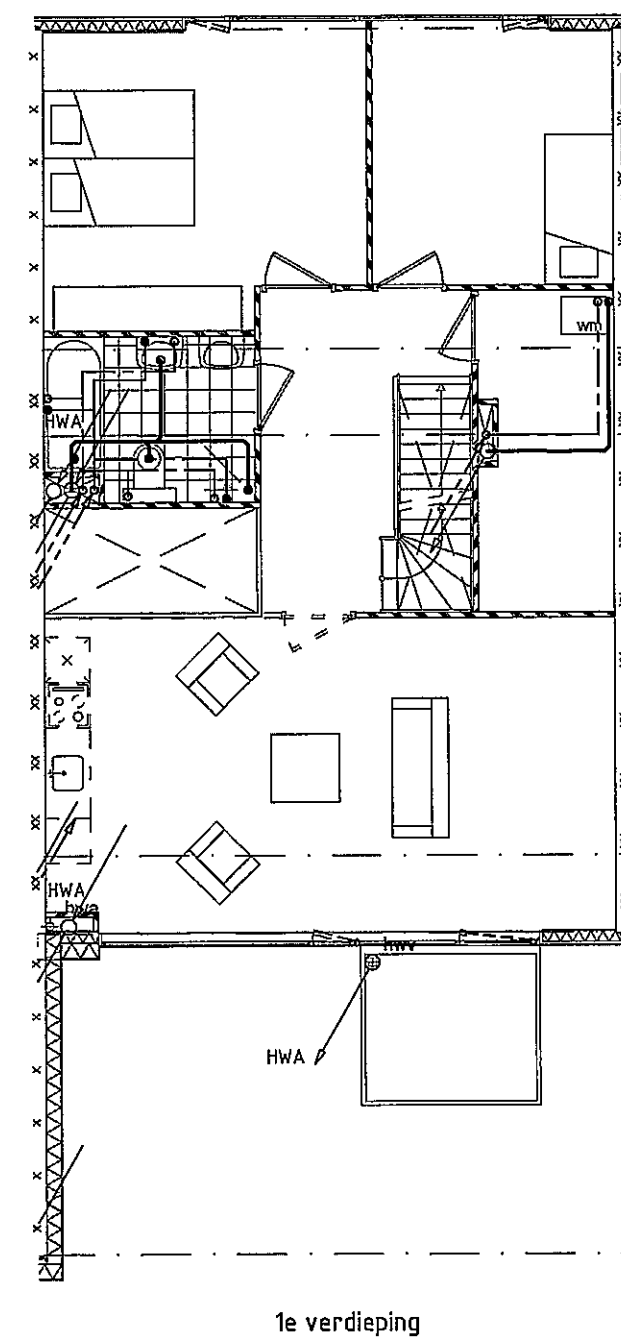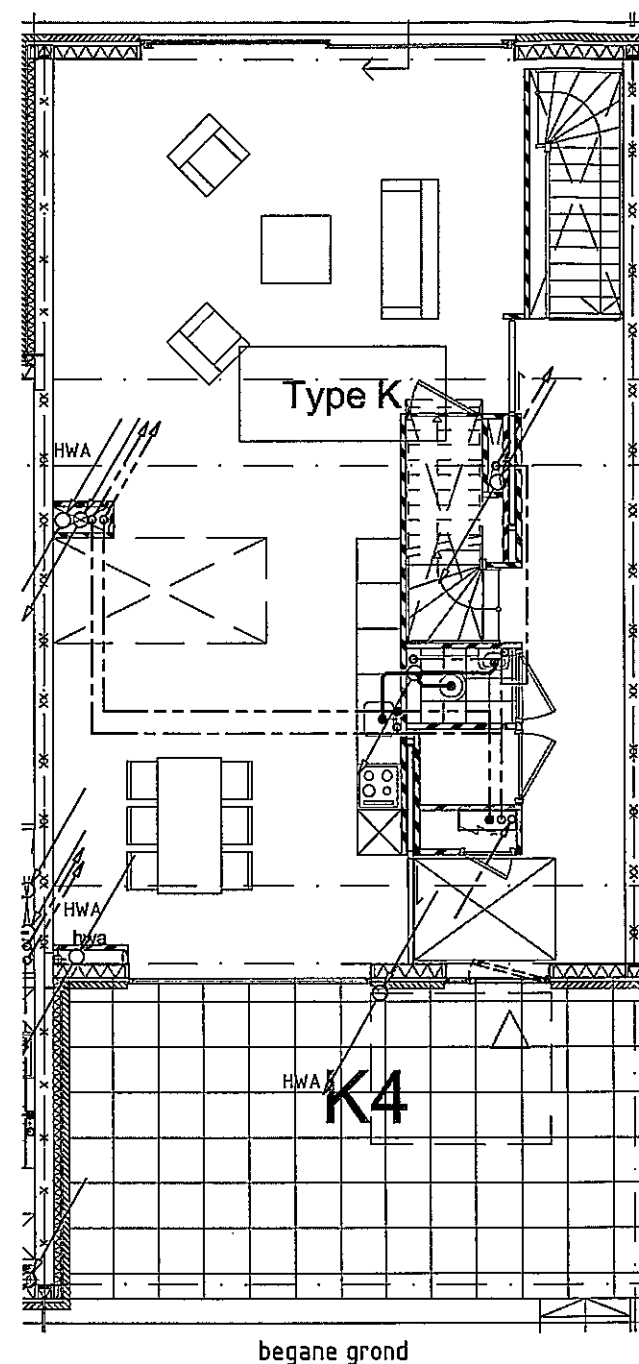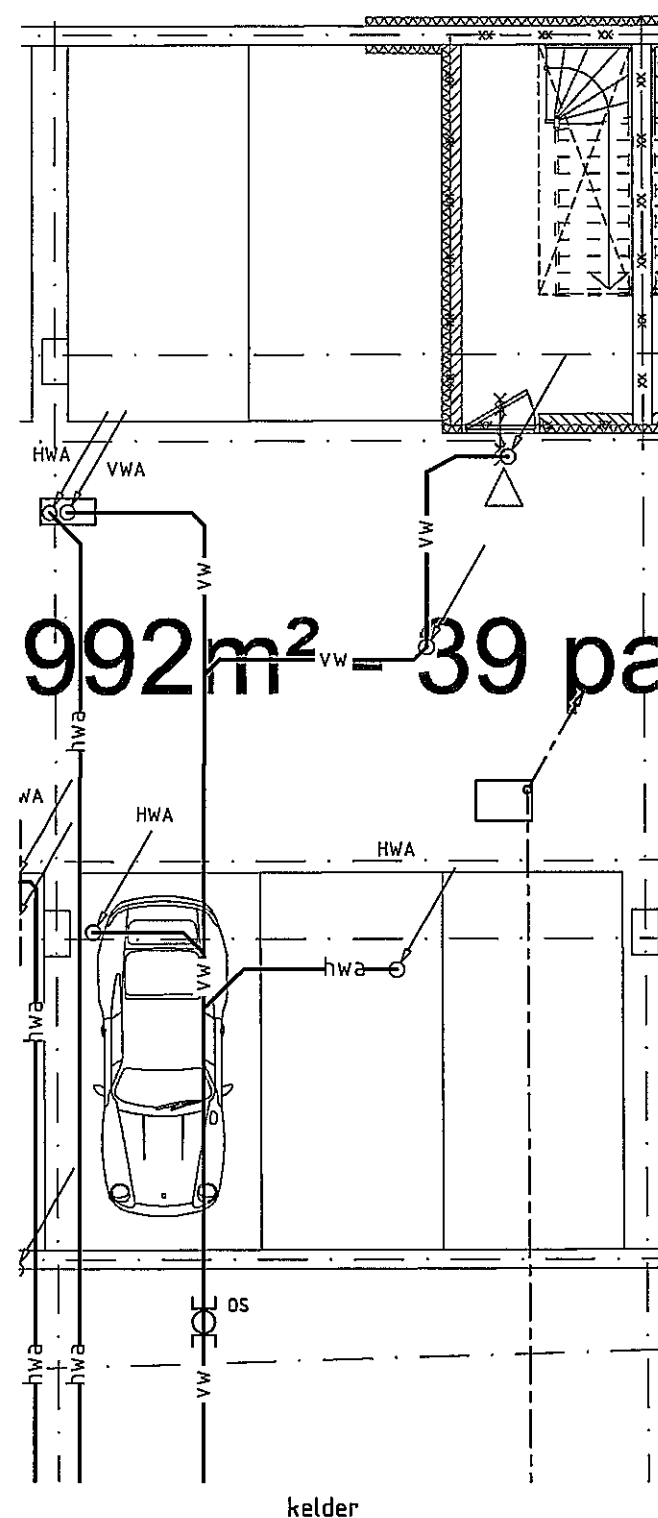


par:	Opdrachtgever: de Principaal te Amsterdam	datum : 16-03-2009	projectie :
		get. : MV	schaal : 1:100
wijziging:	Project: IJburg blok 59 te Amsterdam	gec. :	Xref : Y59_D0-049/52
		gez. :	
datum:	Omschrijving: Sanitaire Installaties woning type K	cadnr. : 3007.018-S0	
		versie : ontwerp	aantal bl.:
		projectnr. : 3007.018	werknr. :
		formaat : A3	tek. nr. : S-K

WHR
INSTALLATIE-ADVISEURS


WHR Installatie-adviseurs bv
Maarssebroeksedijk 19a, Utrecht
Postbus 1105
3600BC Maarssen
T: 030 - 242 63 90
F: 030 - 242 63 99
E: utrecht@whr.nl
W: www.whr.nl

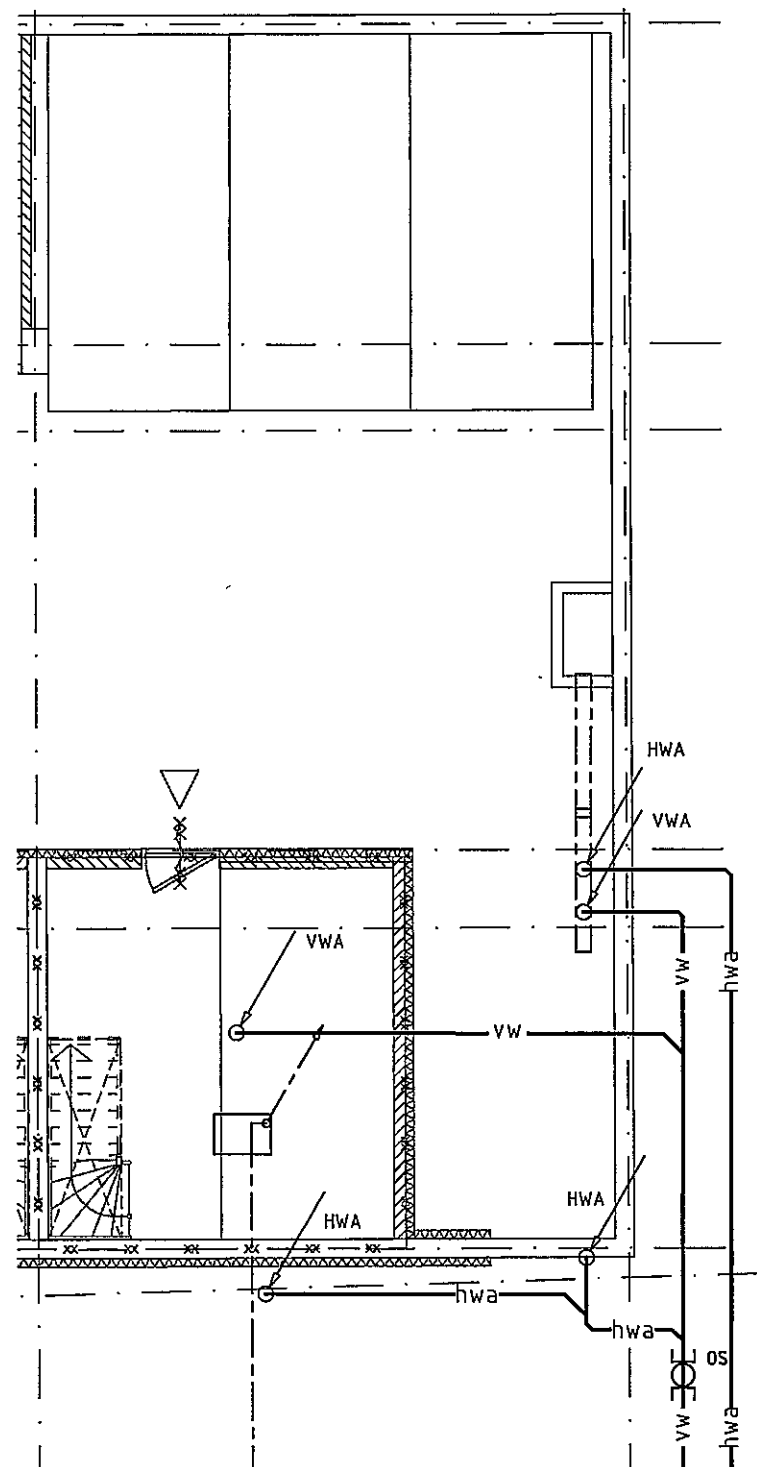


kelder

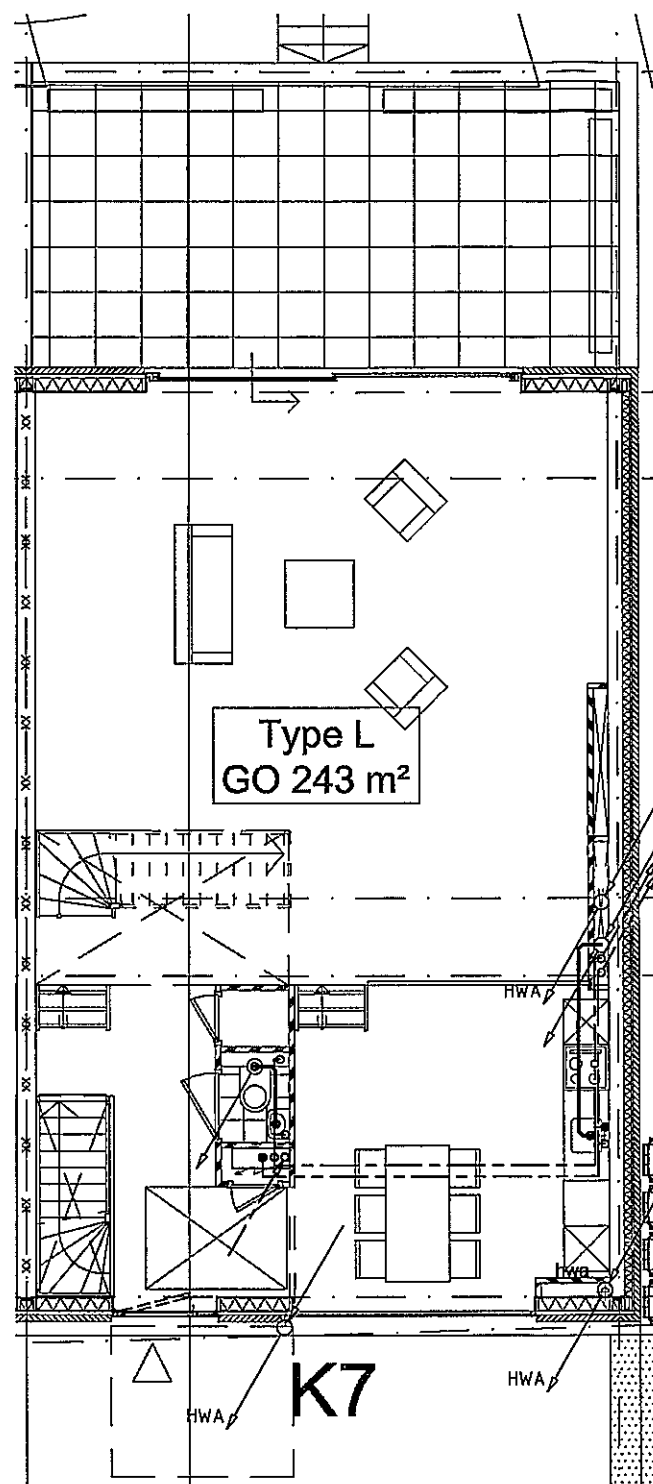

begane grond

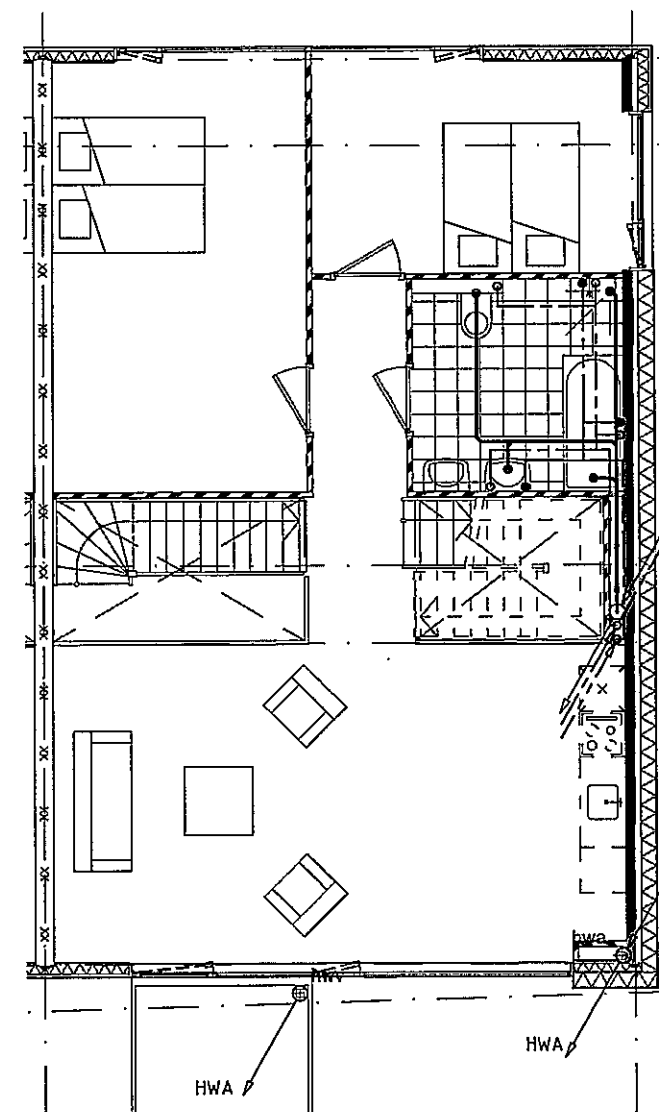


1e verdieping

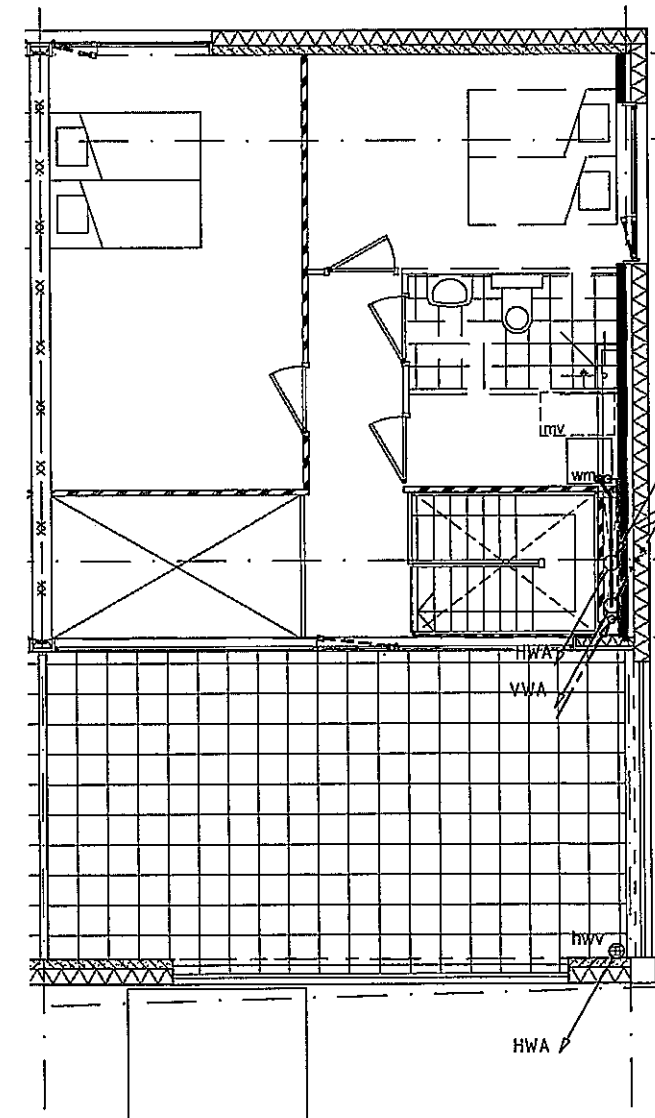


2e verdieping


par:	Opdrachtgever: de Principaal te Amsterdam	datum : 16-03-2009	projectie : 
		get. : MV	schaal : 1:100
wijziging:	Project: IJburg blok 59 te Amsterdam	gec. :	Xref : Y59_DO-049/52
		gez. :	
datum:	Omschrijving: Sanitaire Installaties woning type L	cadnr. : 3007.018-S0	
		versie : ontwerp	aantal bl.:
 INSTALLATIE-ADVISEURS	WHR Installatie-adviseurs bv Maarssebroeksedijk 19a, Utrecht Postbus 1105 3600BC Maarssen T: 030 - 242 63 90 F: 030 - 242 63 99 E: utrecht@whr.nl W: www.whr.nl	projectnr. : 3007.018	werknr. :
		formaat : A3	tek. nr. : S-L

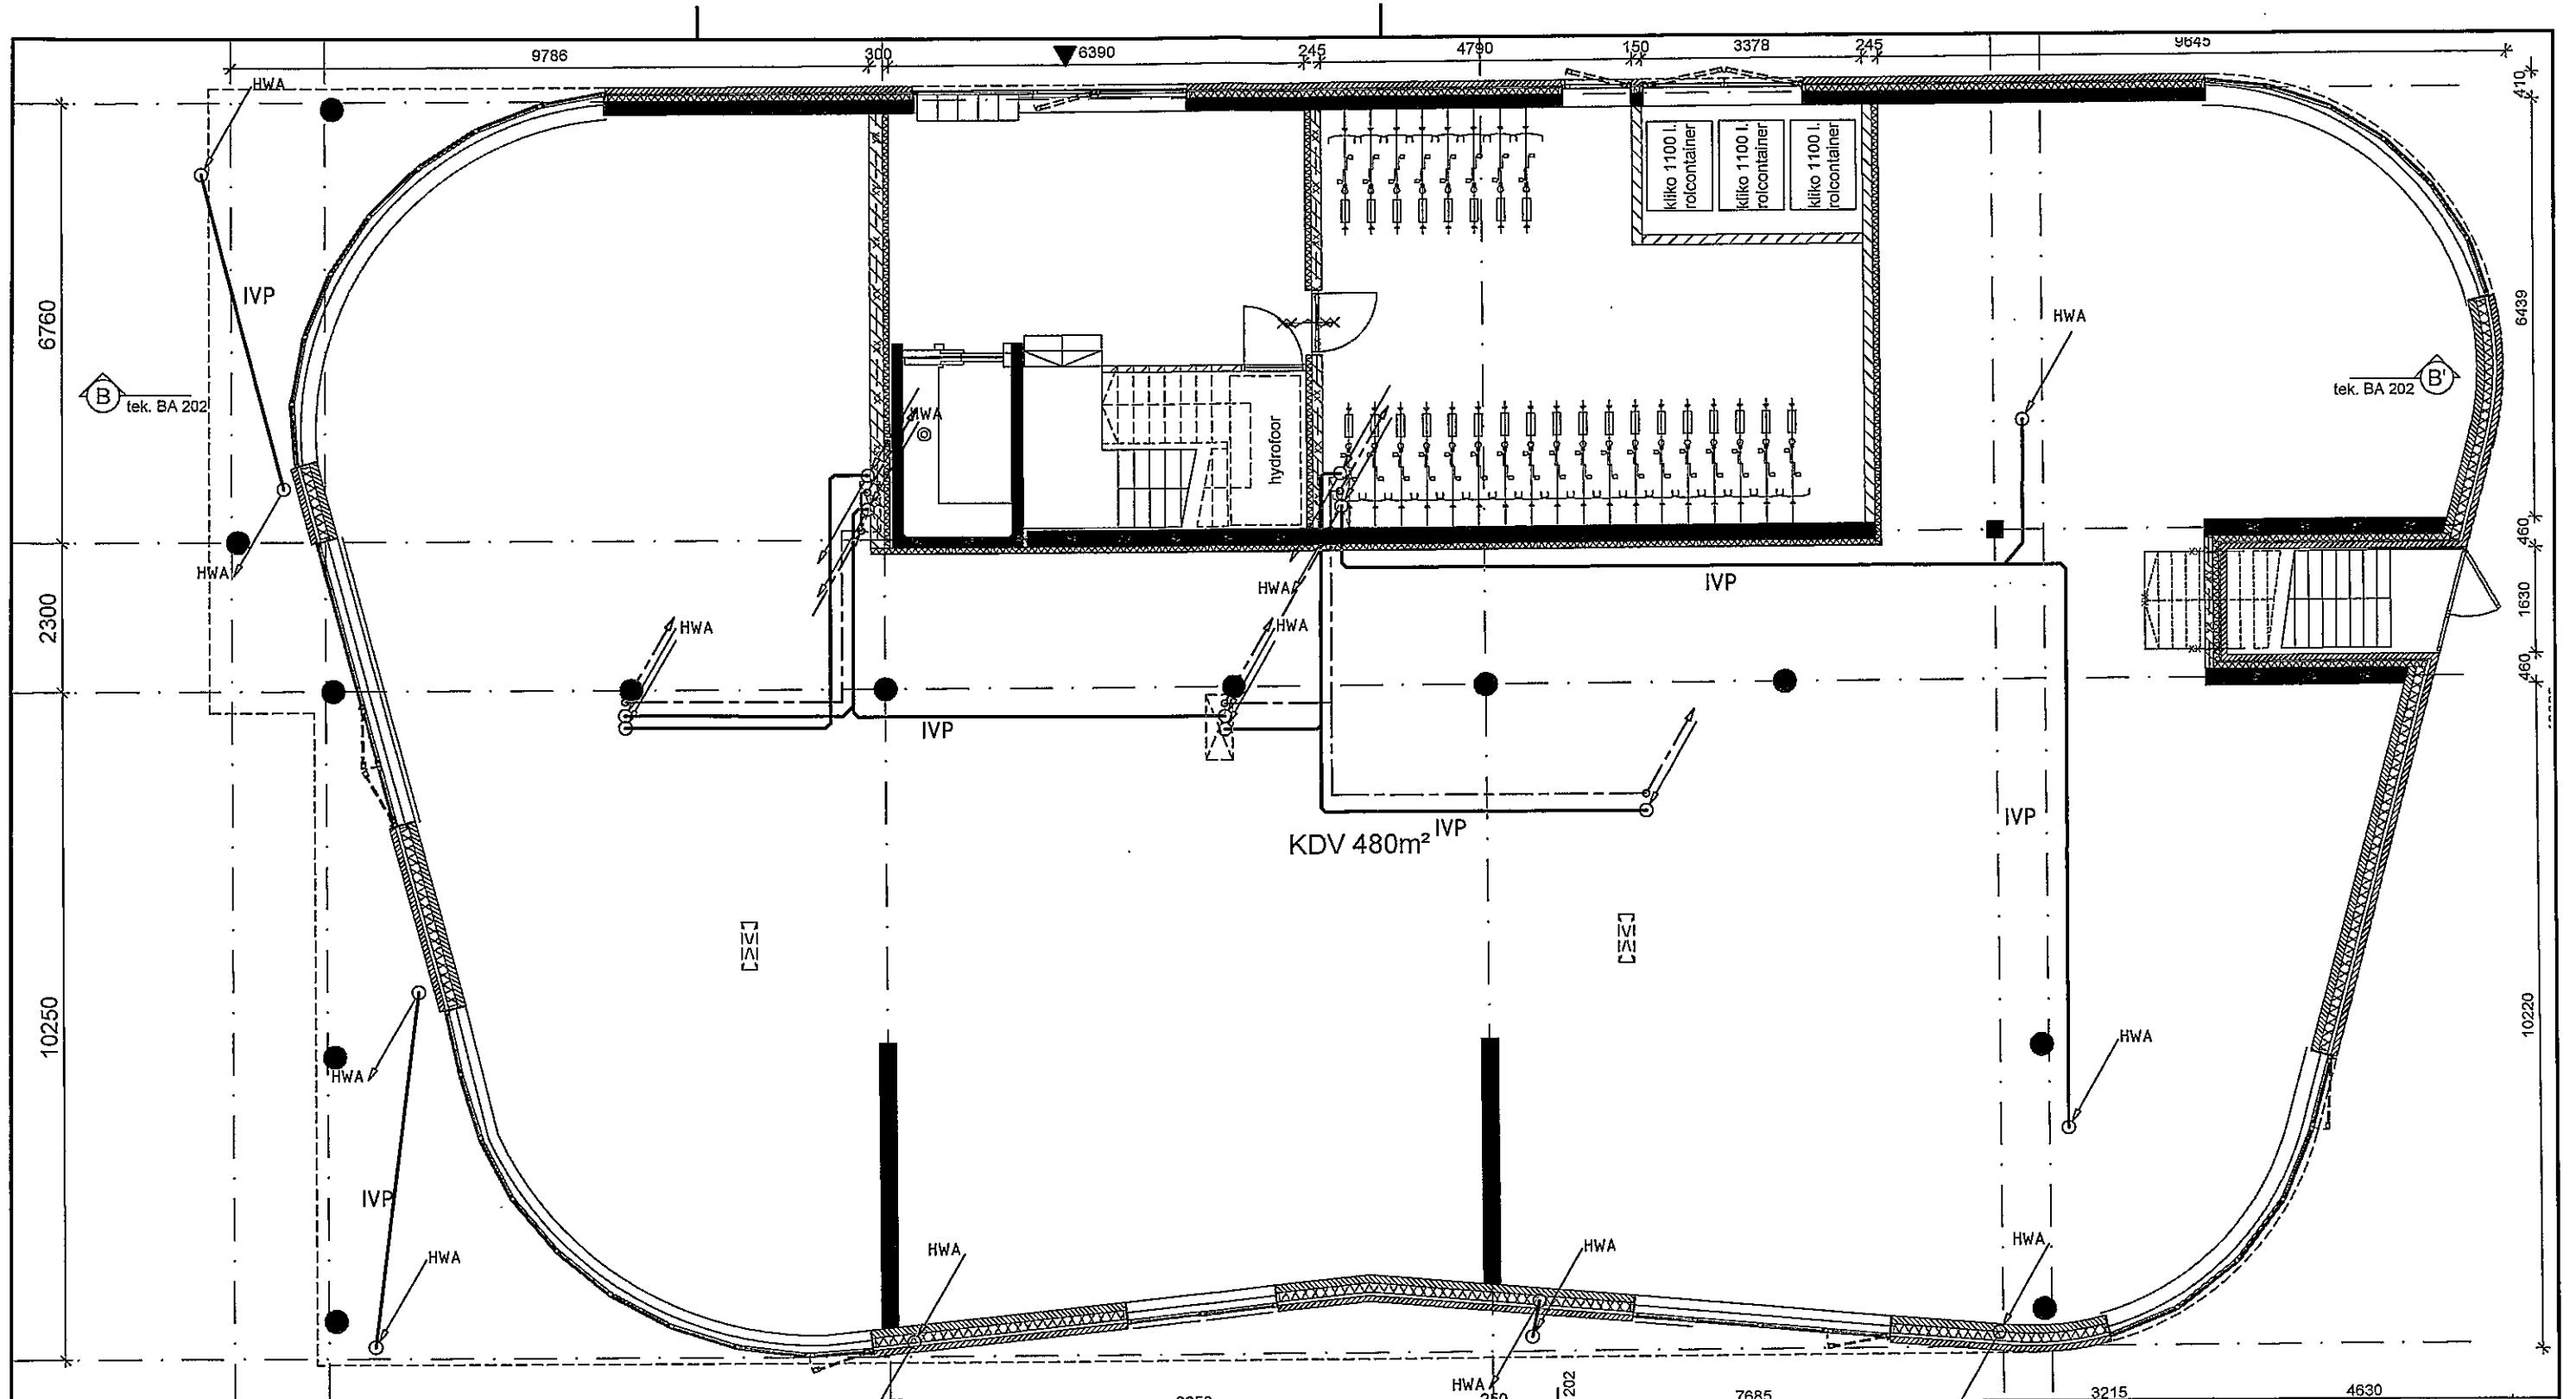


par:	Opdrachtgever: de Principaal te Amsterdam	datum :	16-03-2009	projectie :	
		get. :	MV	schaal :	1:100
wijziging:	Project: IJburg blok 59 te Amsterdam	gec. :		Xref :	Y59_DO-049/52
		gez. :			
datum:	Omschrijving: Sanitaire installaties Kinderdagverblijf	cadnr. :	3007.018-S0		
		versie :	Ontwerp	aantal bl.:	
	WHR Installatie-adviseurs bv Maarssebroeksedijk 19a, Utrecht Postbus 1105 3600BC Maarssen T: 030 - 242 63 90 F: 030 - 242 63 99 E: utrecht@whr.nl W: www.whr.nl	projectnr. :	3007.018	werknr. :	
		formaat :	A3	tek. nr. :	S-KDV

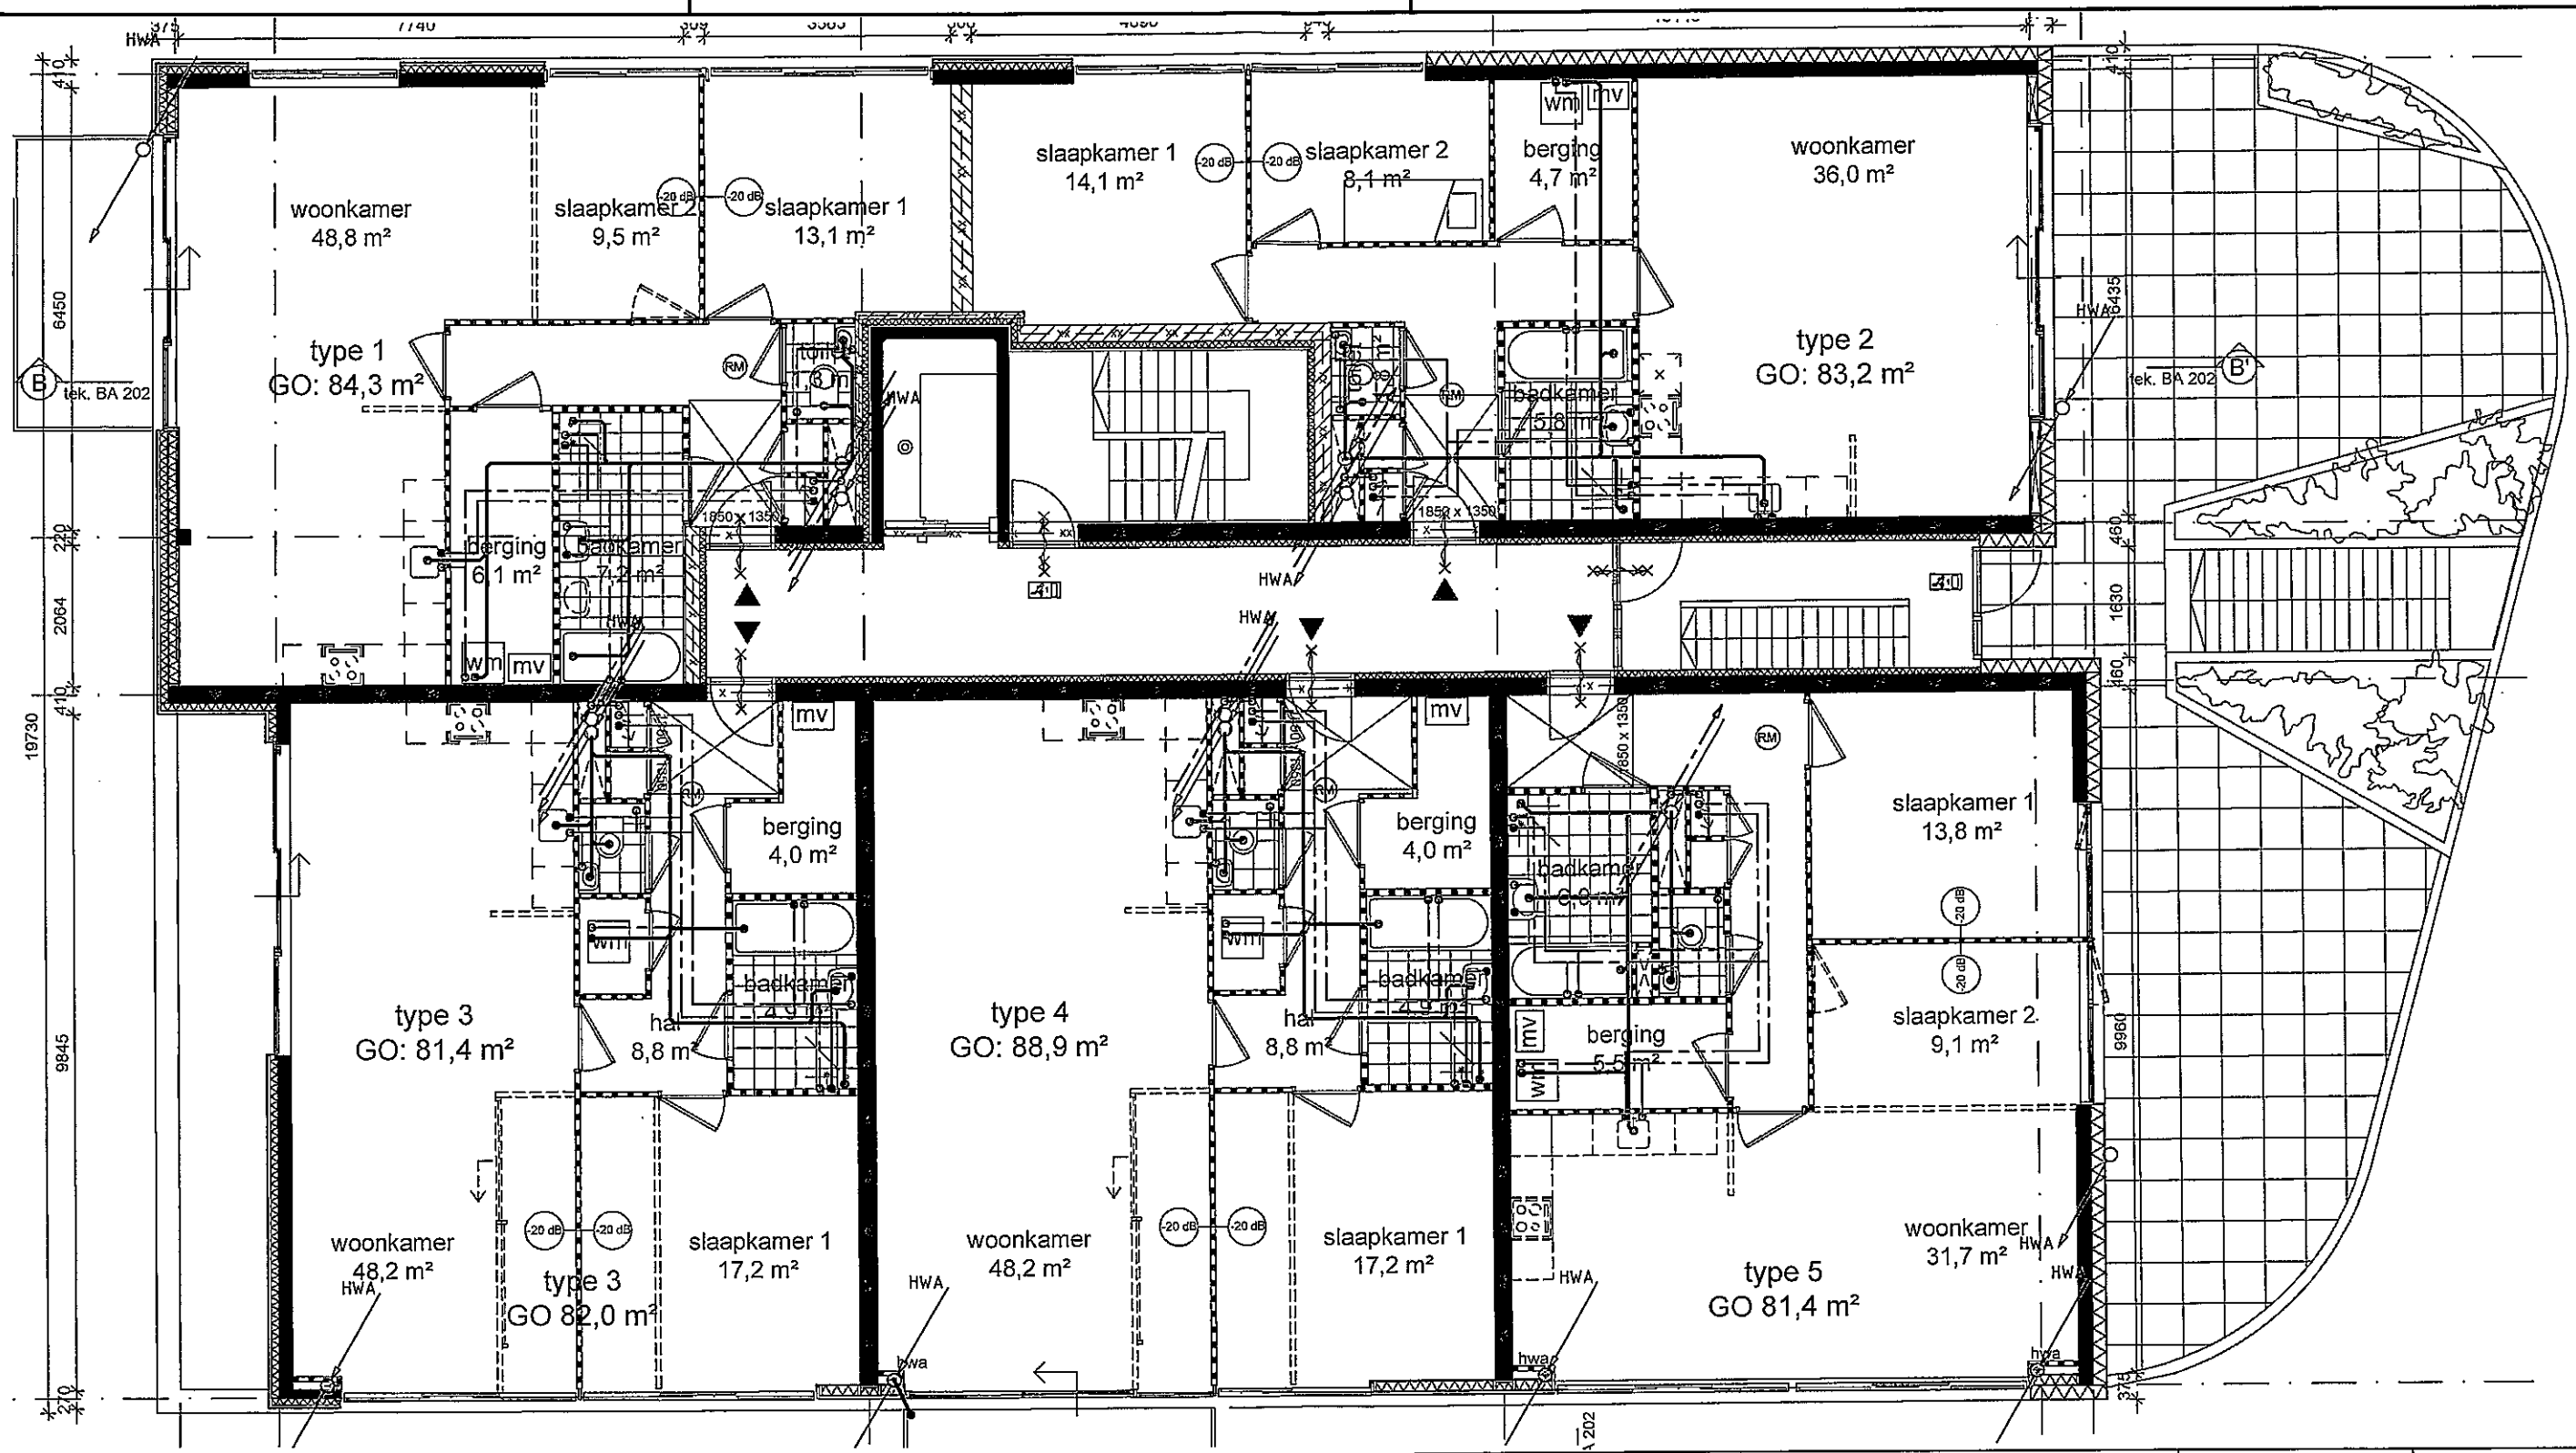

par:	Opdrachtgever: de Principaal te Amsterdam	datum :	16-03-2009	projectie :	
		get. :	MV	schaal :	1:100
wijziging:	Project: IJburg blok 59 te Amsterdam	gec. :		Xref :	Y59_DO-049/52
		gez. :			
datum:	Omschrijving: Sanitaire Installaties appartementen 1e	cadnr. :	3007.018-S0		
		versie :	ontwerp	aantal bl.:	
		projectnr. :	3007.018	werknr. :	
		formaat :	A3	tek. nr. :	S-APP1
	WHR Installatie-adviseurs bv Maarssebroeksedijk 19a, Utrecht Postbus 1105 3600BC Maarssen T: 030 - 242 63 90 F: 030 - 242 63 99 E: utrecht@whr.nl W: www.whr.nl				

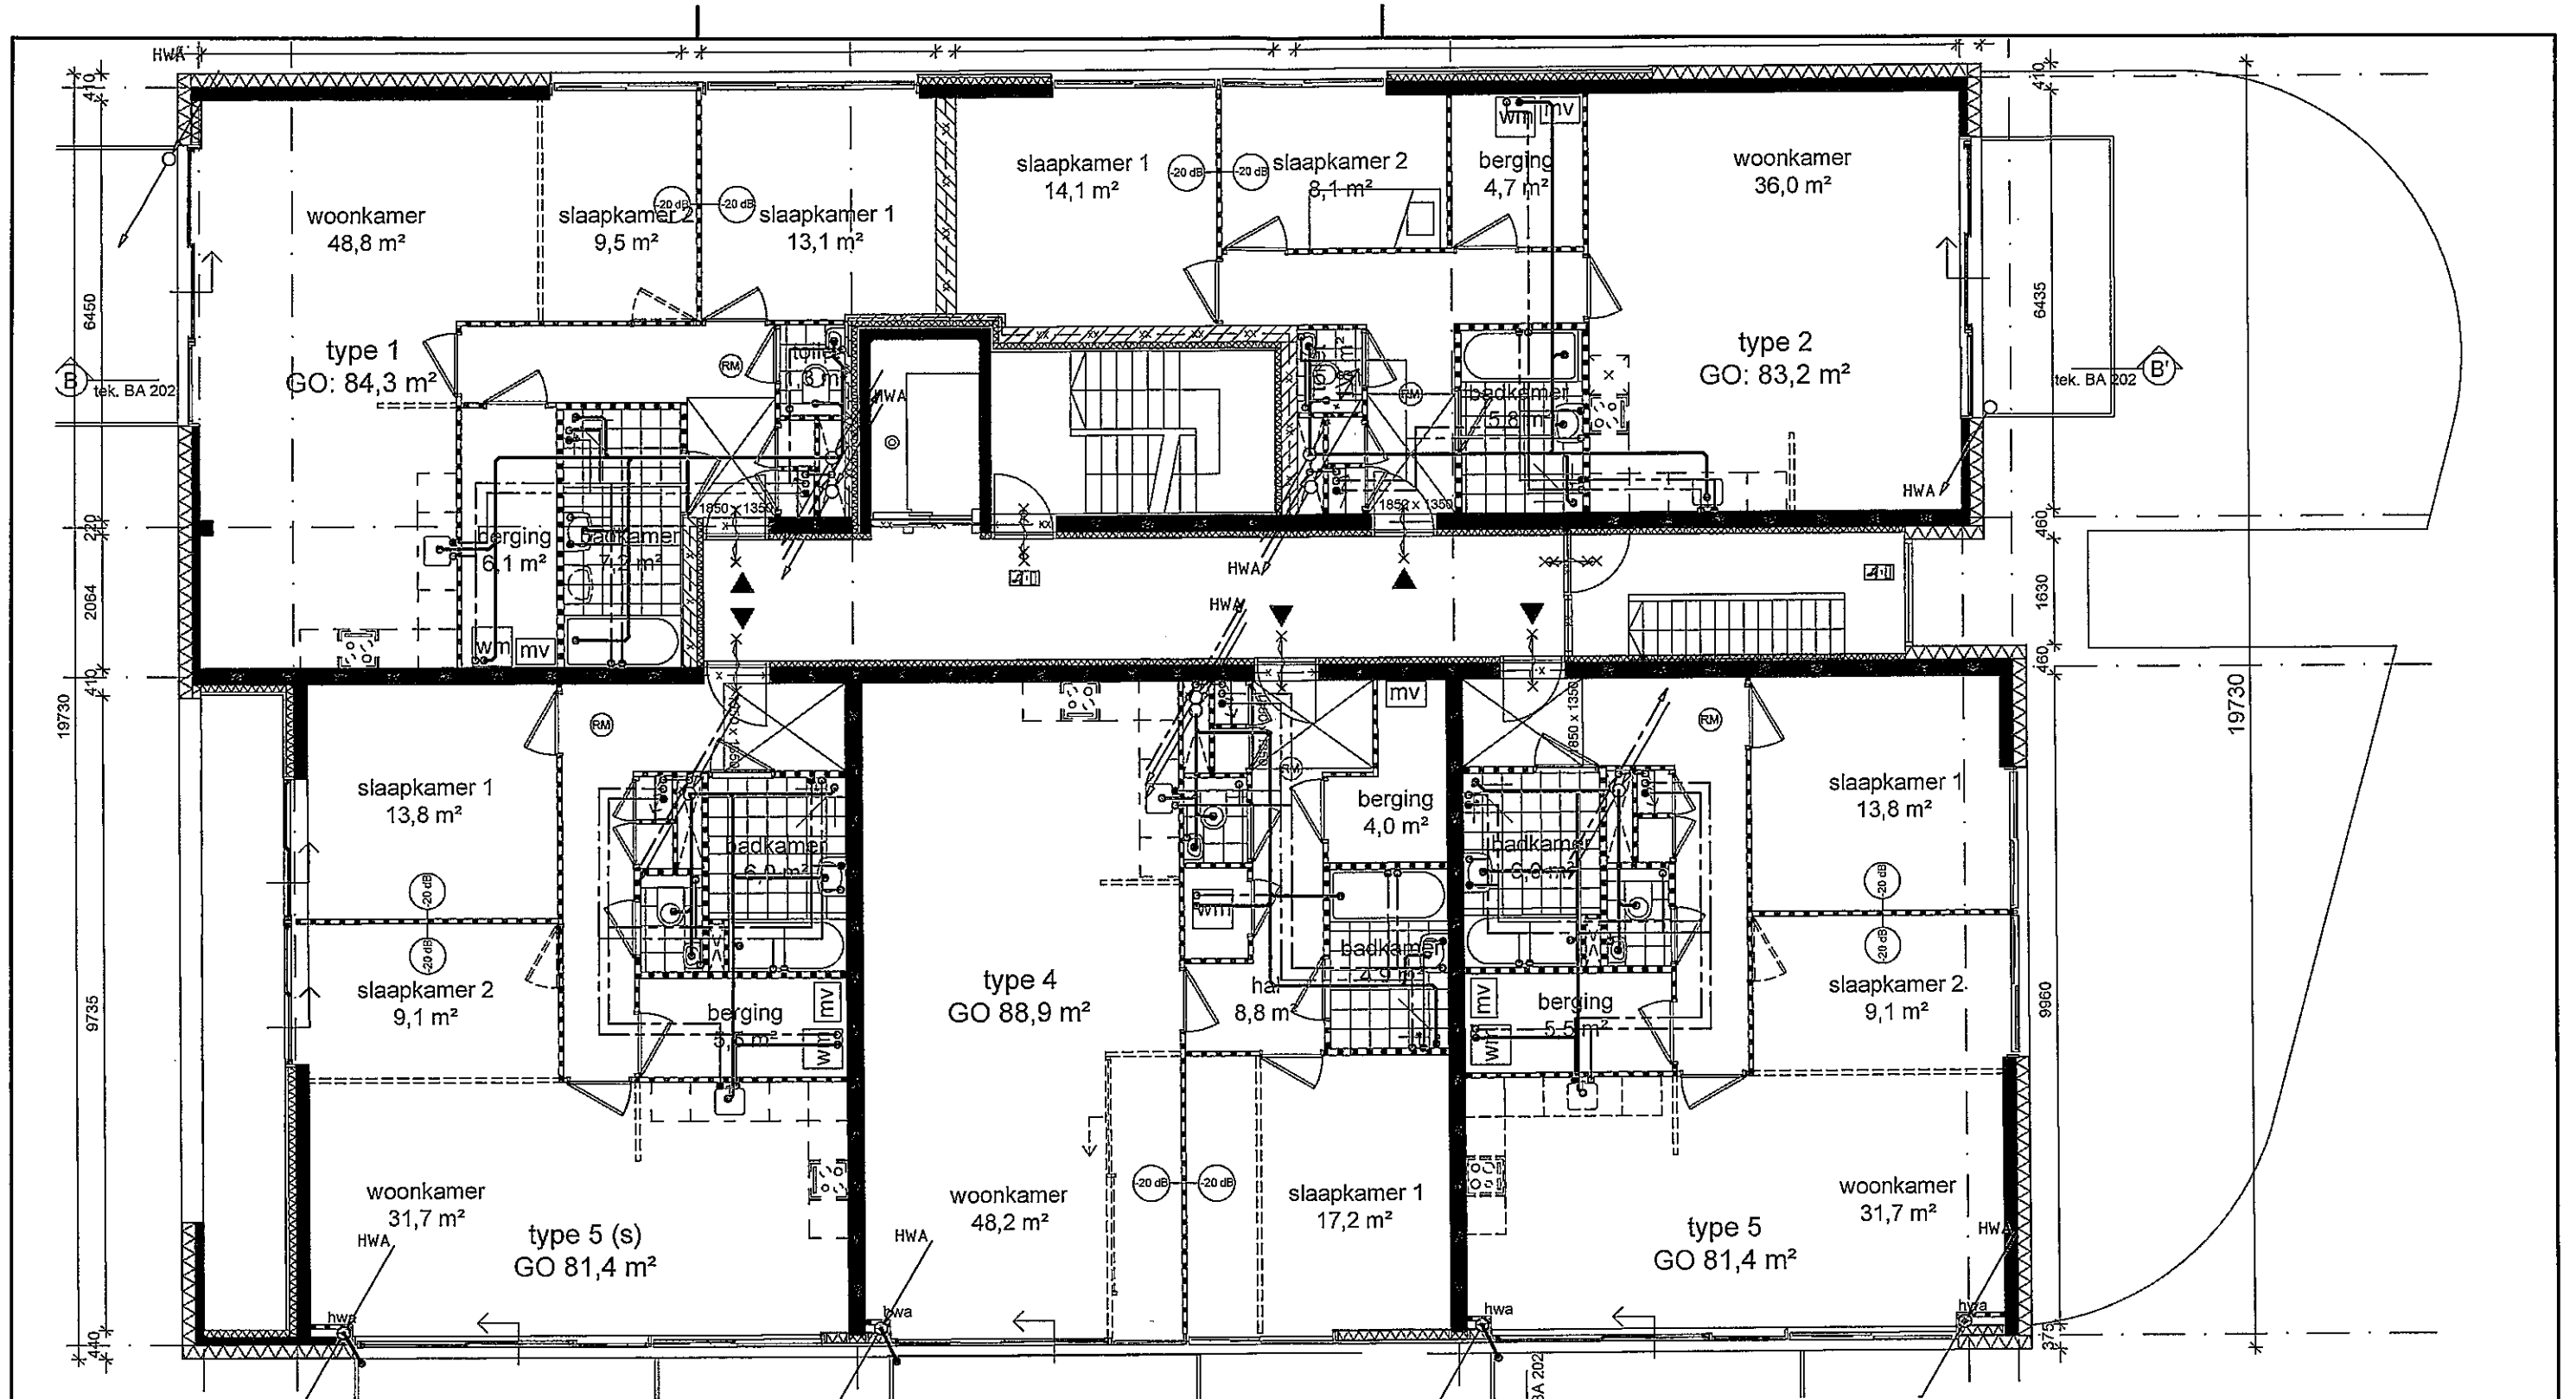


pat:	Opdrachtgever: de Principaal te Amsterdam	datum :	16-03-2009	projectie :	
		get. :	MV	schaal :	1:100
wijziging:	Project: IJburg blok 59 te Amsterdam	gec. :		Xref :	Y59_D0-049/52
		gez. :			
datum:	Omschrijving: Sanitaire Installaties appartementen 2e	cadnr. :	3007.018-S0		
		versie :	ontwerp	aantal bl.:	
		projectnr. :	3007.018	werknr. :	
		formaat :	A3	tek. nr. :	S-APP2
	 WHR INSTALLATIE ADVISEURS	WHR Installatie-adviseurs bv Maarssebroeksedijk 19a, Utrecht Postbus 1105 3600BC Maarssen T: 030 - 242 63 90 F: 030 - 242 63 99 E: utrecht@whr.nl W: www.whr.nl			

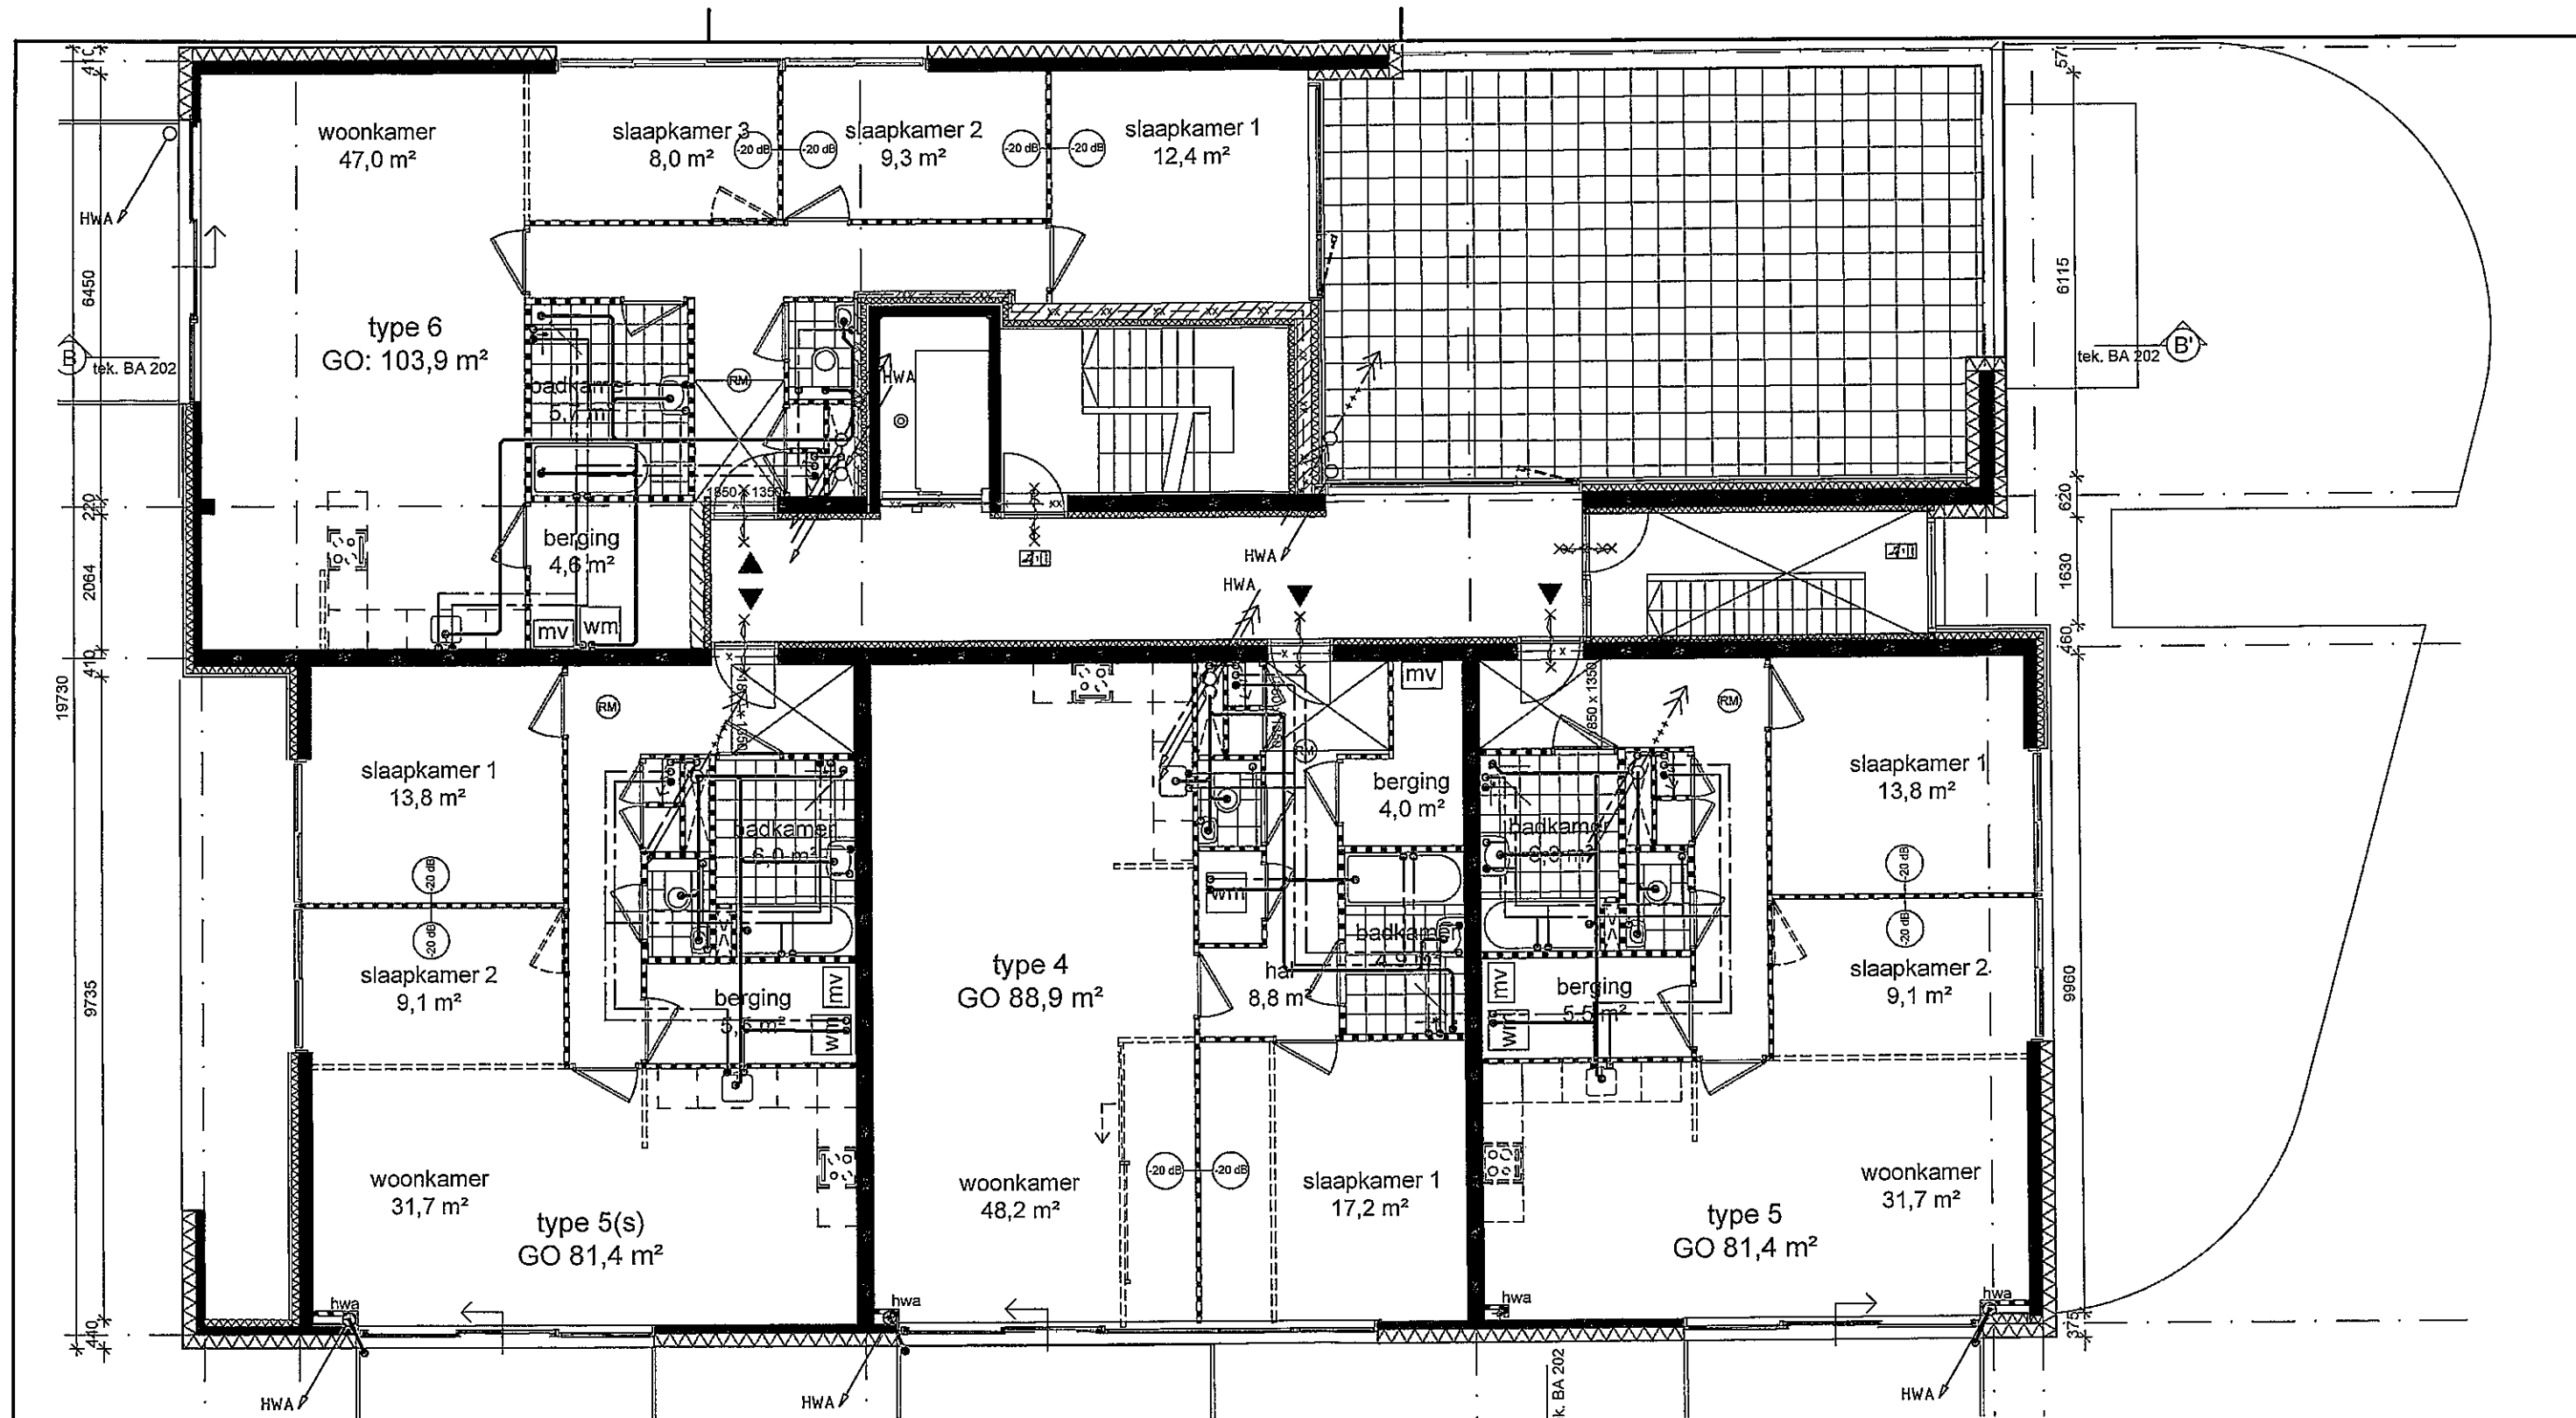


par:	Opdrachtgever: de Principaal te Amsterdam	datum :	16-03-2009	projectie :	
		get. :	MV	schaal :	1:100
wijziging:	Project: IJburg blok 59 te Amsterdam	gec. :		Xref :	Y59_DO-049/52
		gez. :			
datum:	Omschrijving: Sanitaire Installaties appartementen 3e	cadnr. :	3007.018-S0		
		versie :	ontwerp	aantal bl.:	
		projectnr. :	3007.018	werknr. :	
		formaat :	A3	tek. nr. :	S-APP3

WHR
INSTALLATIE ADVISEURS


WHR Installatie-adviseurs bv
Maarssebroeksedijk 19a, Utrecht
Postbus 1105
3600BC Maarsse
T: 030 - 242 63 90
F: 030 - 242 63 99
E: utrecht@whr.nl
W: www.whr.nl

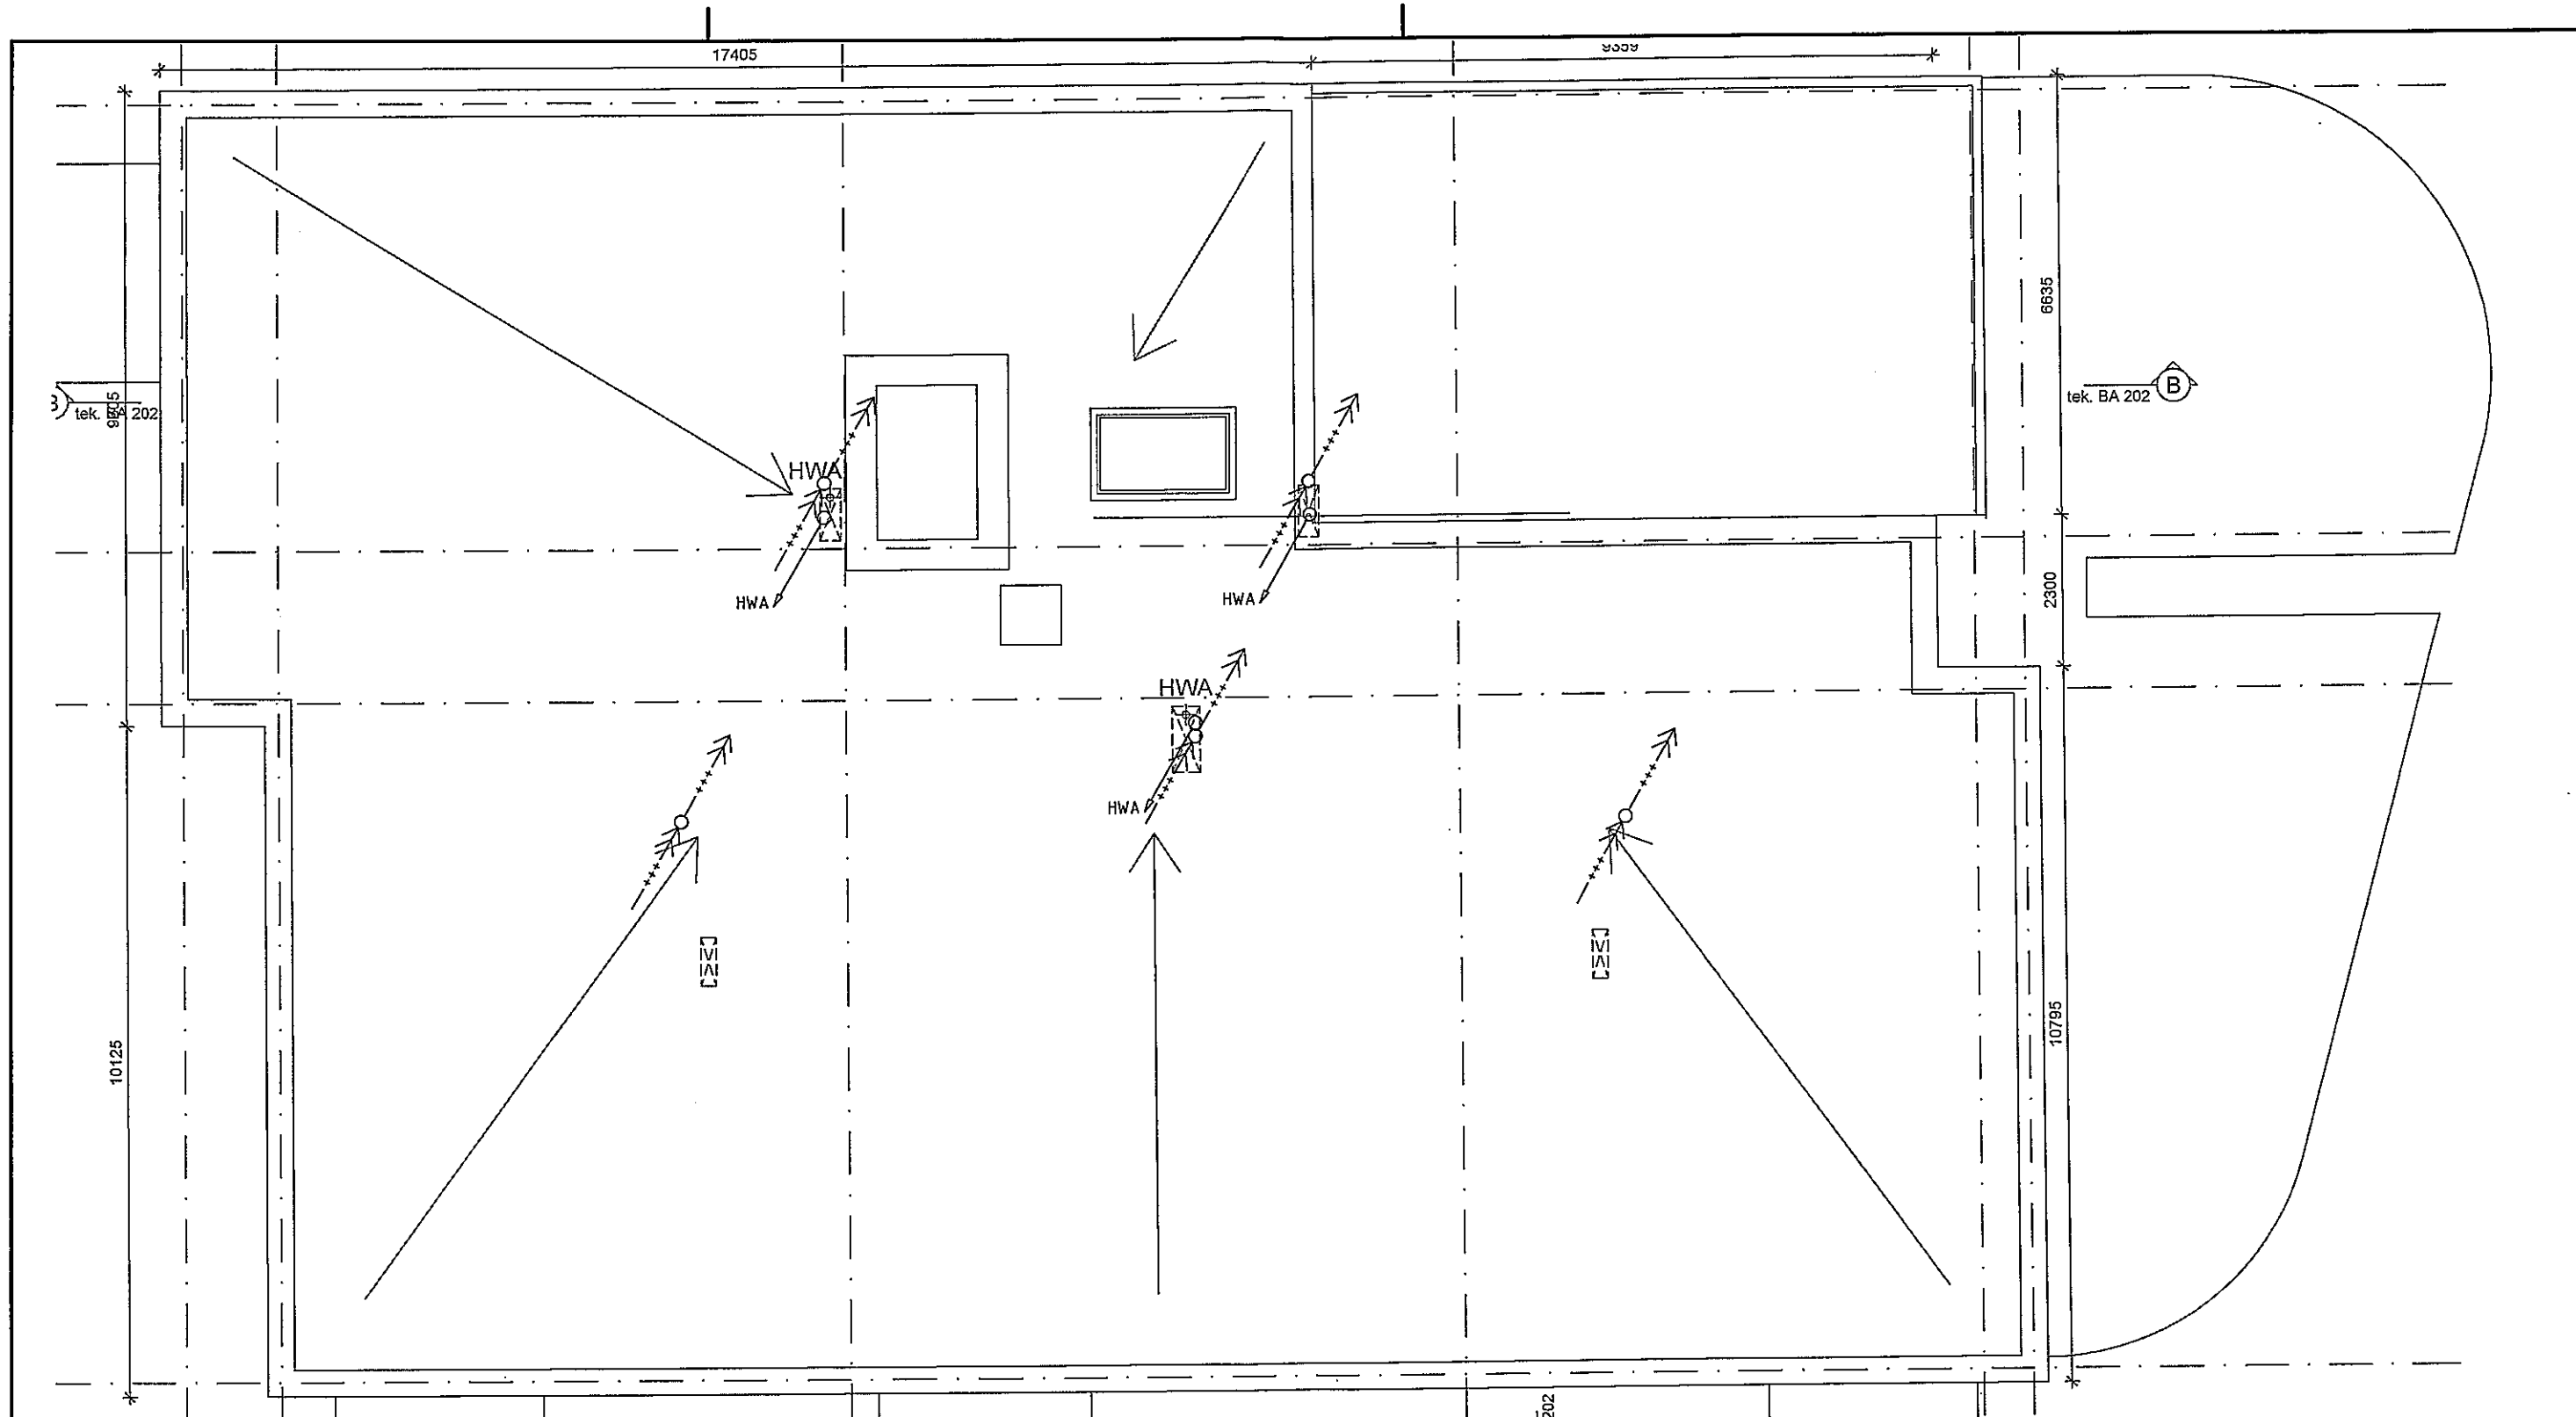


par.:	Opdrachtgever: de Principaal te Amsterdam	datum : 16-03-2009	projectie :
		get. : MV	schaal : 1:100
wijziging:	Project: IJburg blok 59 te Amsterdam	gec. :	Xref : Y59_DO-049/52
		gez. :	
datum:	Omschrijving: Sanitaire Installaties appartementen Dak	cadnr. : 3007.018-S0	aantal bl.:
		versie : ontwerp	werknr. :
	WHR Installatie-adviseurs bv Maarssenbroeksedijk 19a, Utrecht Postbus 1105 3600BC Maarssen T: 030 - 242 63 90 F: 030 - 242 63 99 E: utrecht@whr.nl W: www.whr.nl	projectnr. : 3007.018	tek. nr. : S-APP4
		formaat : A3	

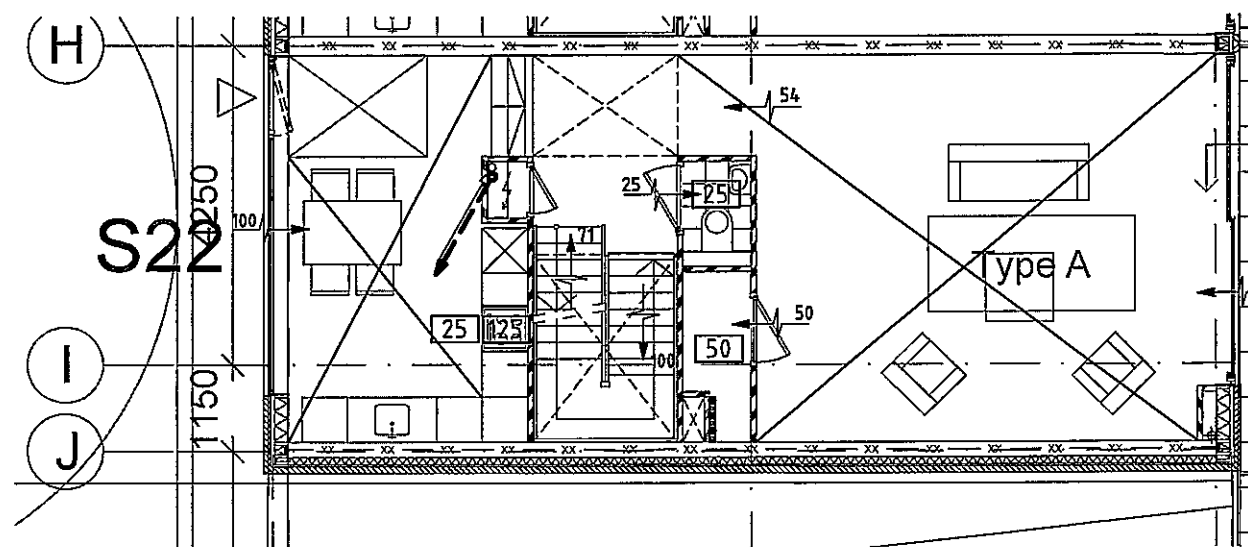


begane grond

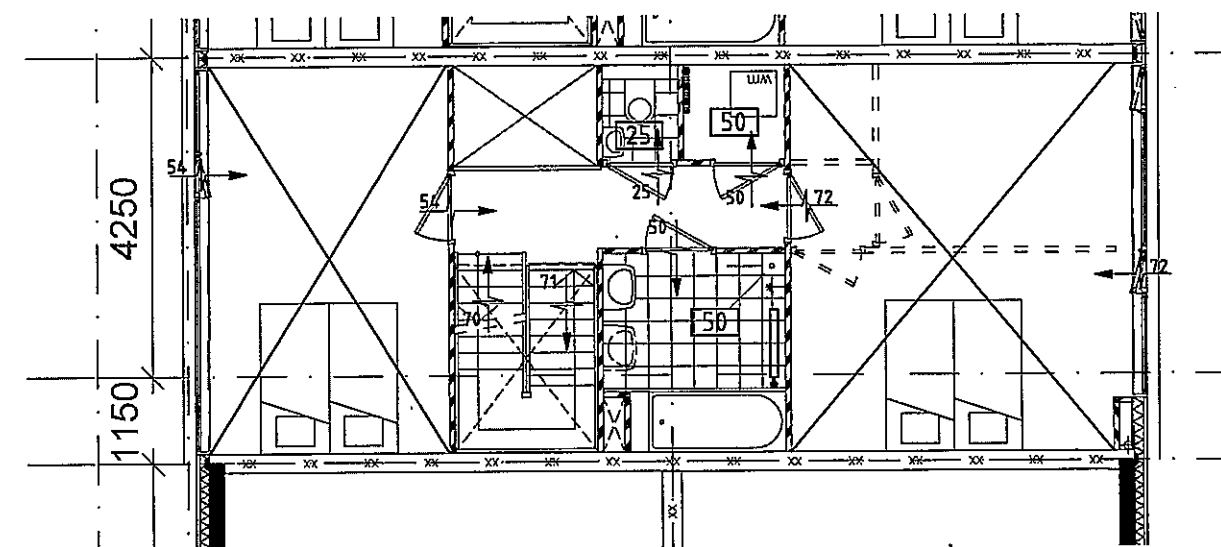

1e verdieping

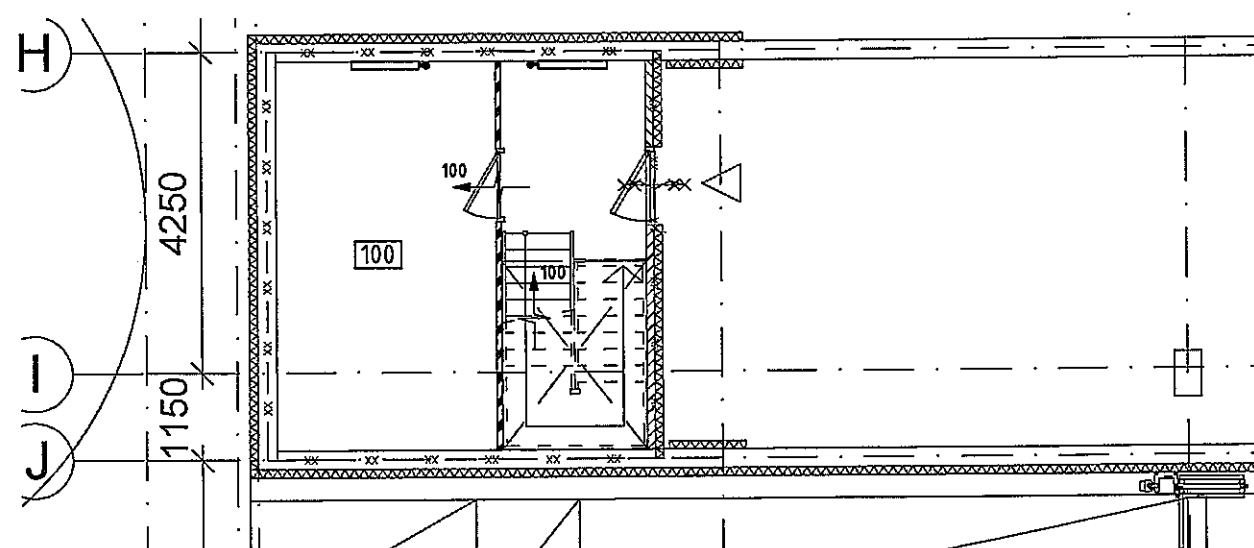


kelder

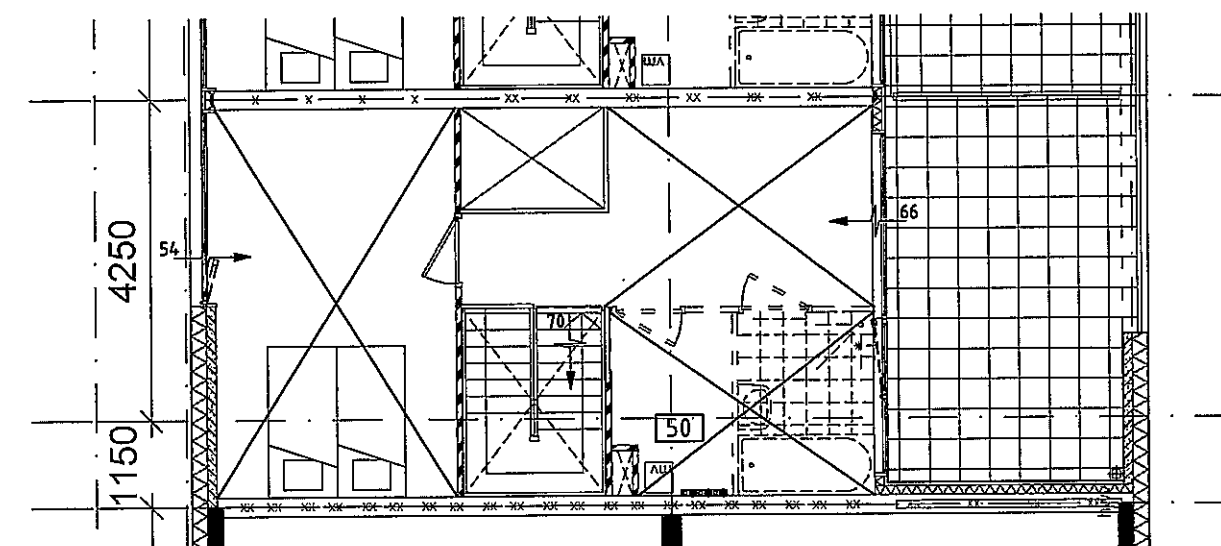


2e verdieping


par:	Opdrachtgever: de Principaal te Amsterdam	datum : 16-03-2009	projectie : 
		get. : MV	schaal : 1:100
wijziging:	Project: IJburg blok 59 te Amsterdam	gec. :	Xref : Y59_D0-049/5
		gez. :	
datum:	Omschrijving: CV/MV Installaties woning type A	cadnr. : 3007.018-W0	
		versie : ontwerp	aantal bl.:
	WHR Installatie-adviseurs bv Maarssebroeksedijk 19a, Utrecht Postbus 1105 3600BC Maarssen T: 030 - 242 63 90 F: 030 - 242 63 99 E: utrecht@whr.nl W: www.whr.nl	projectnr. : 3007.018	werknr. :
		formaat : A3	tek. nr. : W-A

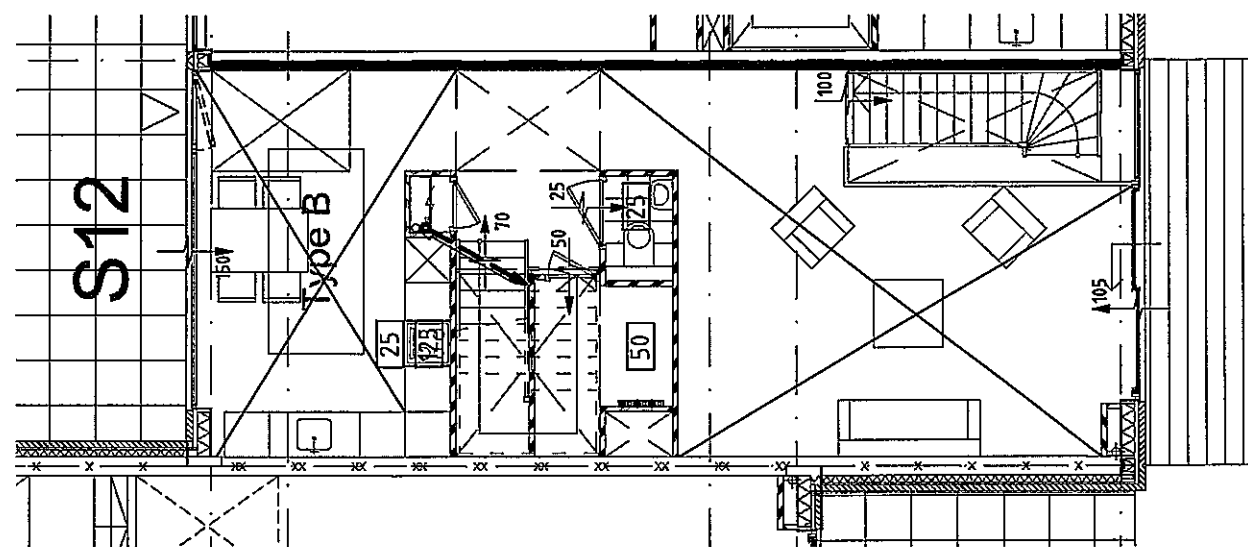


begane grond

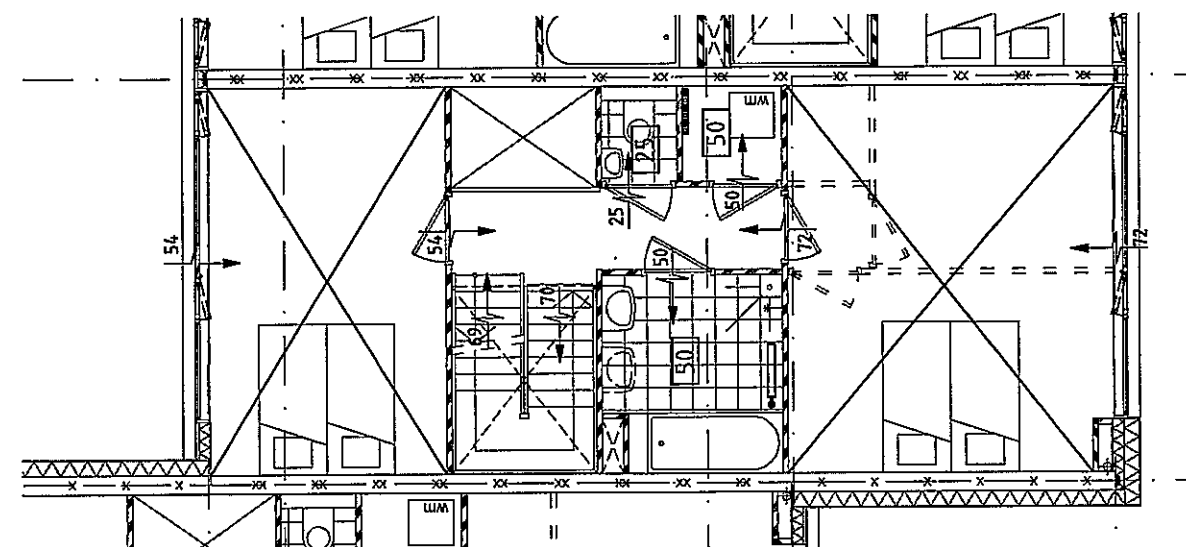

1e verdieping

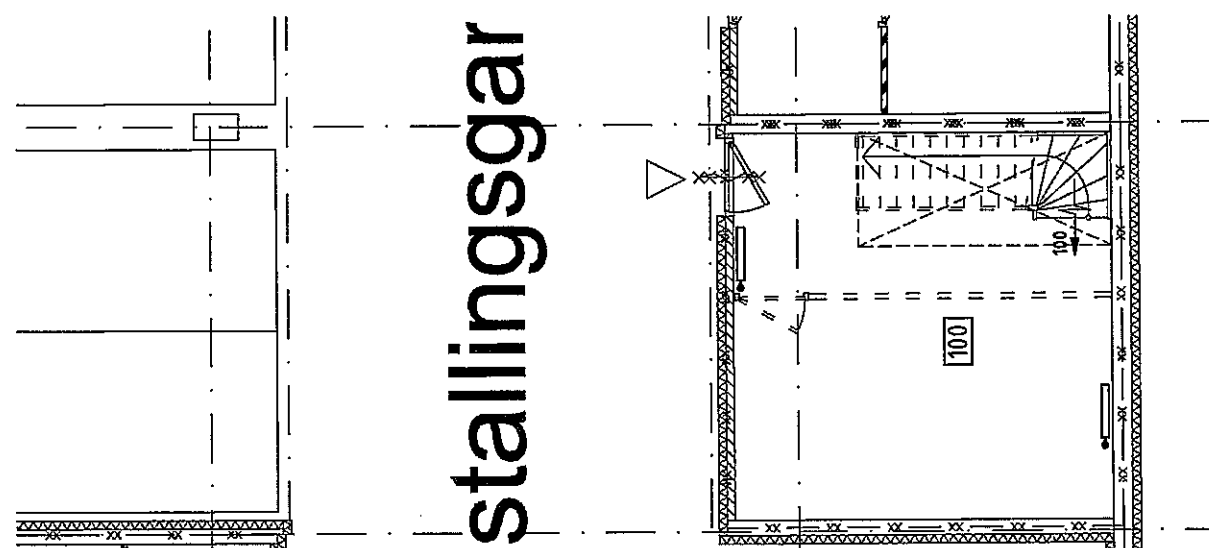





kelder

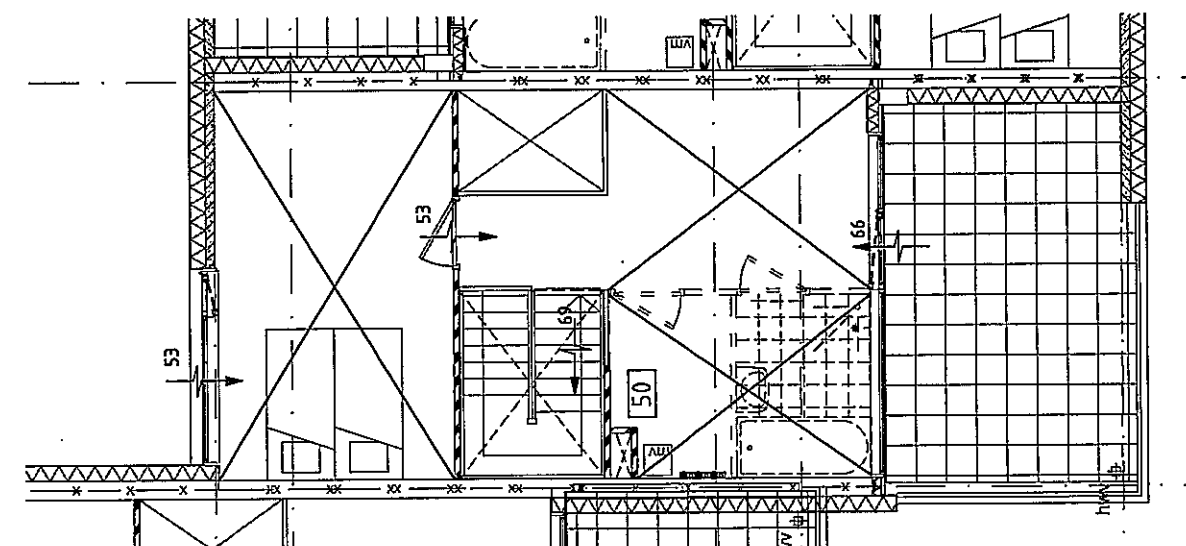

2e verdieping




stallingsgar

par:	Opdrachtgever: de Principaal te Amsterdam	datum : 16-03-2009	projectie :
wijziging:	Project: IJburg blok 59 te Amsterdam	get. : MV	schaal : 1:100
	Omschrijving: CV/MV Installaties woning type B	gez. :	Xref : Y59_D0-049/52
datum:		cadnr. : 3007.018-W0	aantal bl.:
	WHR Installatie-adviseurs bv Maarssebroeksedijk 19a, Utrecht Postbus 1105 3600BC Maarssen T: 030 - 242 63 90 F: 030 - 242 63 99 E: utrecht@whr.nl W: www.whr.nl	versie : ontwerp	werknr. :
		projectnr. : 3007.018	tek. nr. : W-B
		formaat : A3	

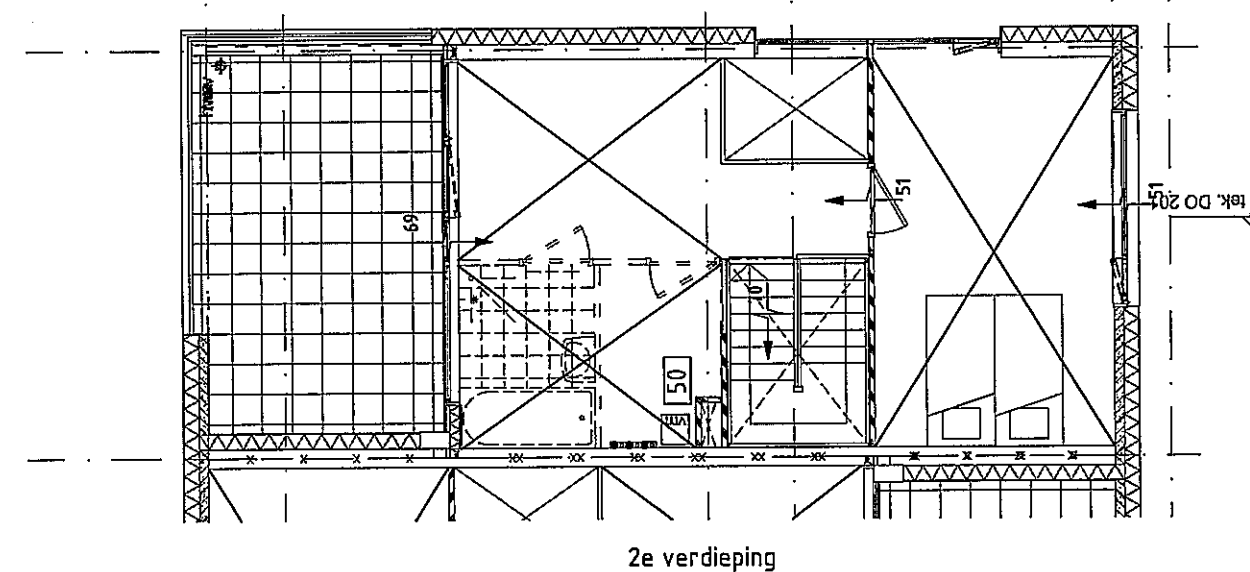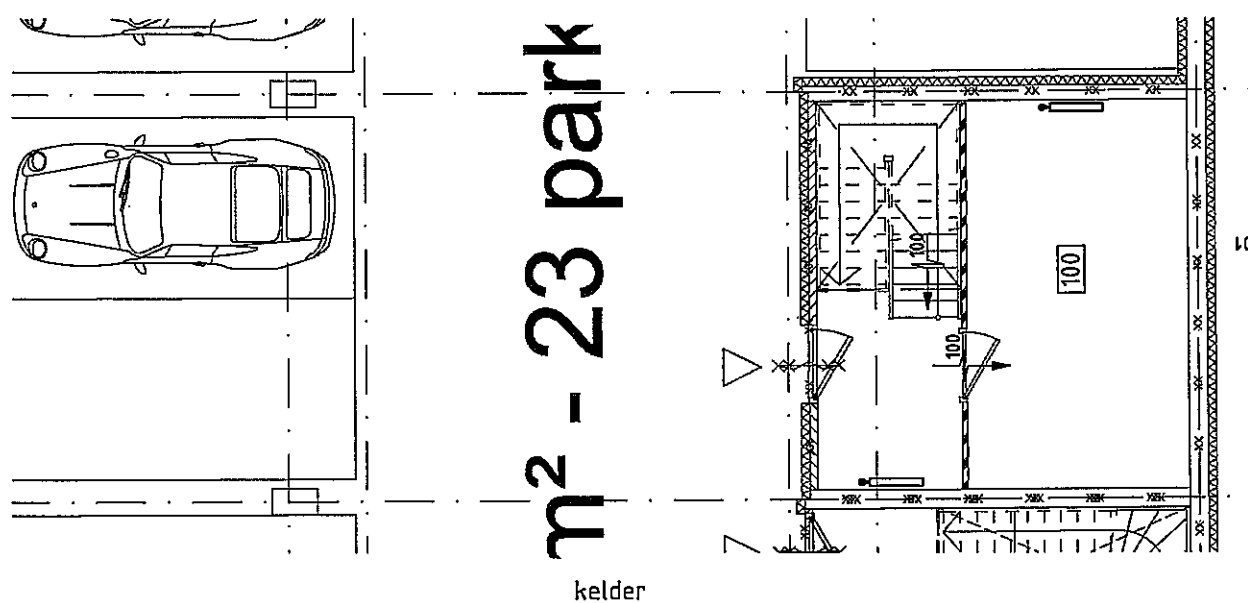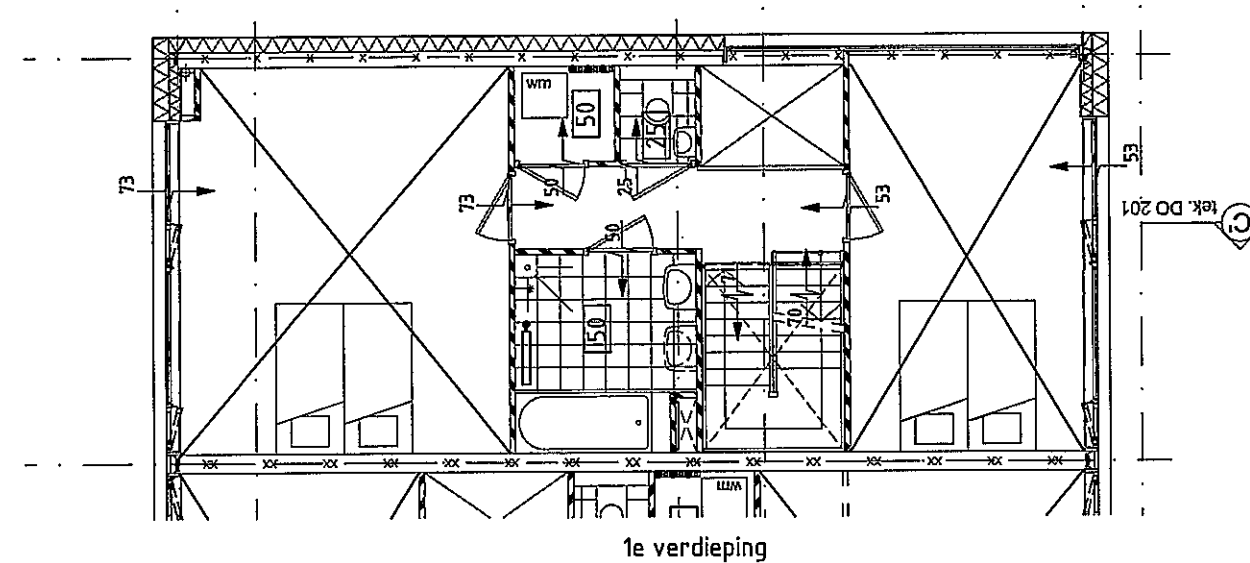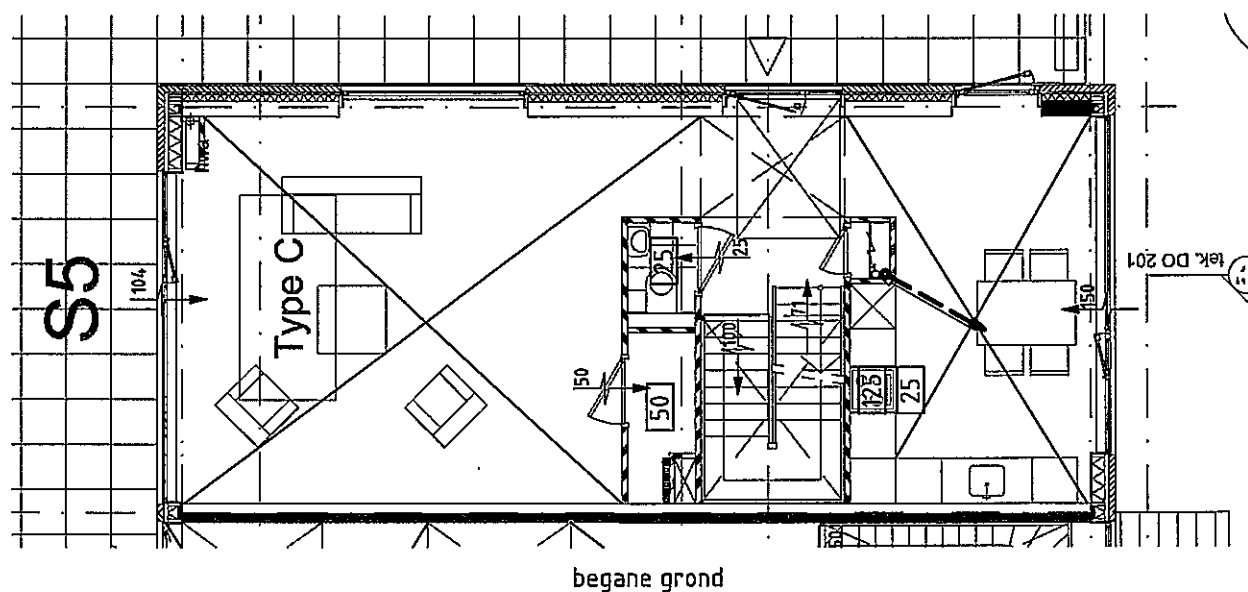


par:	Opdrachtgever: de Principaal te Amsterdam	datum : 16-03-2009	projectie :
		get. : MV	schaal : 1:100
wijziging:	Project: IJburg blok 59 te Amsterdam	gec. :	Xref : Y59_DO-049/52
		gez. :	
datum:	Omschrijving: CV/MV Installaties woning type C	cadnr. : 3007.018-W0	aantal bl.:
		versie : ontwerp	werknr. :
X		projectnr. : 3007.018	tek. nr. : W-C
		formaat : A3	


WHR Installatie-adviseurs bv
Maarssebroeksedijk 19a, Utrecht
Postbus 1105
3600BC Maarssen
T: 030 - 242 63 90
F: 030 - 242 63 99
E: utrecht@whr.nl
W: www.whr.nl

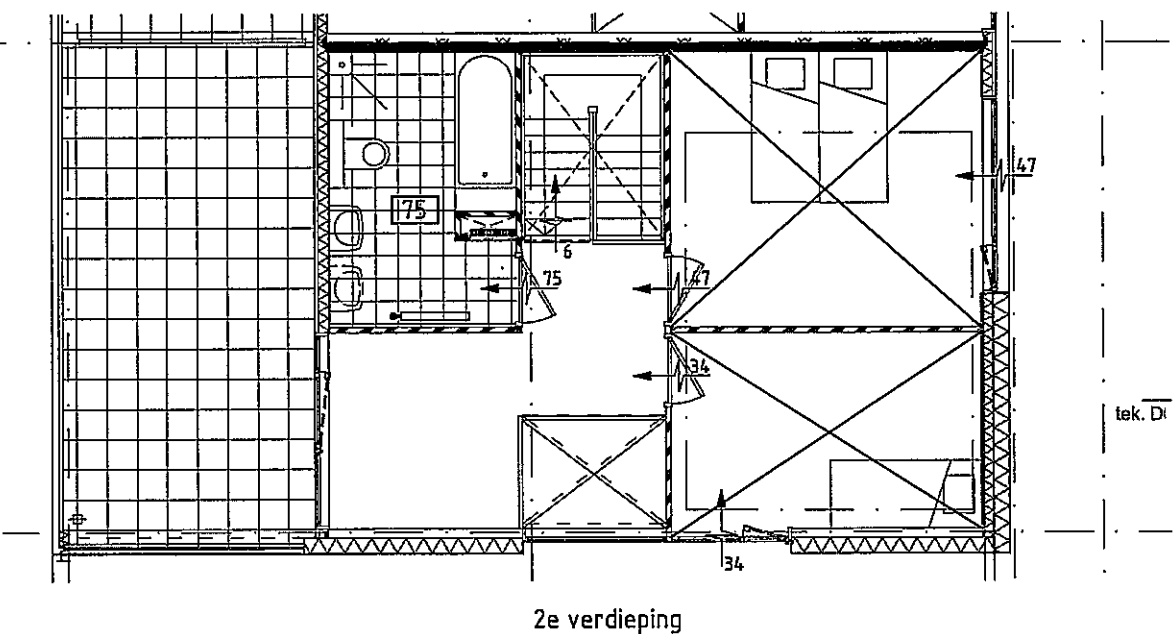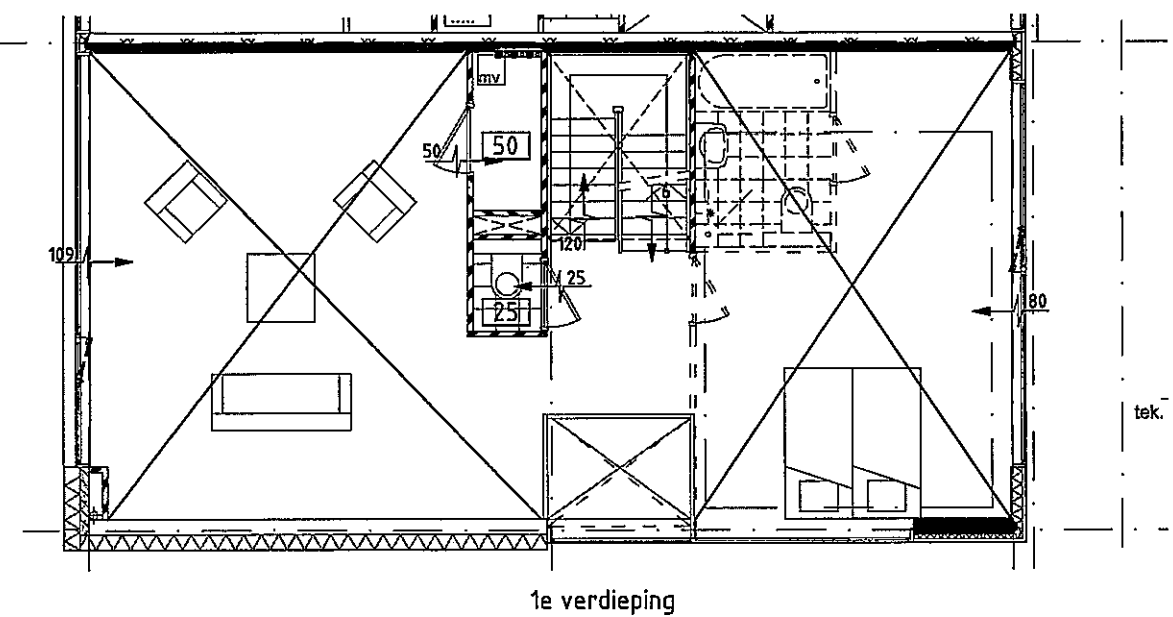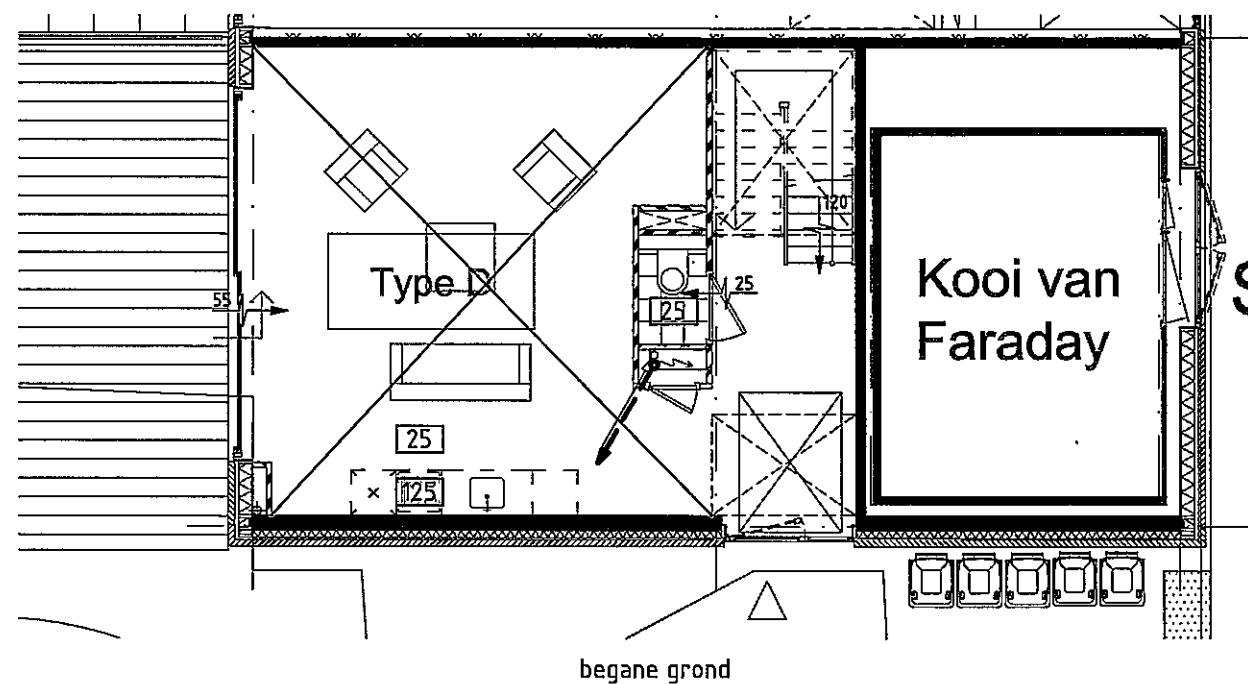

par:	Opdrachtgever: de Principaal te Amsterdam	datum : 16-03-2009	projectie :
		get. : MV	schaal : 1:100
wijziging:	Project: IJburg blok 59 te Amsterdam	gec. :	Xref : Y59_D0-049/52
		gez. :	
datum:	Omschrijving: CV/MV Installaties woning type D	cadnr. : 3007.018-W0	aantal bl.:
		versie : ontwerp	
X	 WHR Installatie-adviseurs bv Maarssebroeksedijk 19a, Utrecht Postbus 1105 3600BC Maarssen T: 030 - 242 63 90 F: 030 - 242 63 99 E: utrecht@whr.nl W: www.whr.nl	projectnr. : 3007.018	werknr. :
		formaat : A3	tek. nr. : W-D


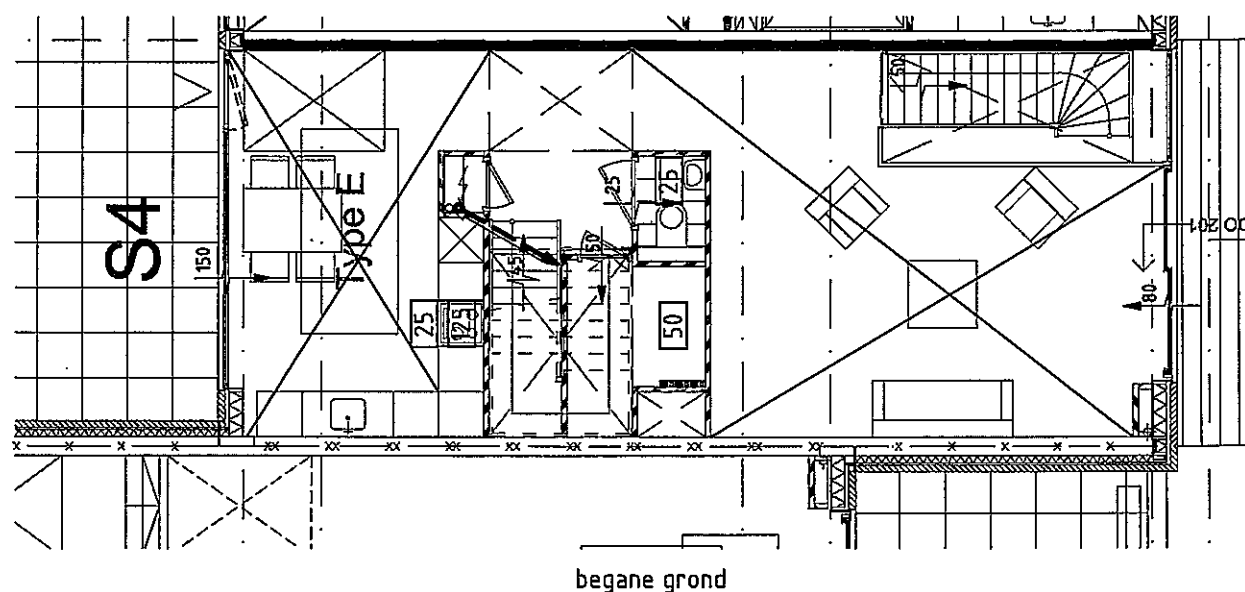


begane grond

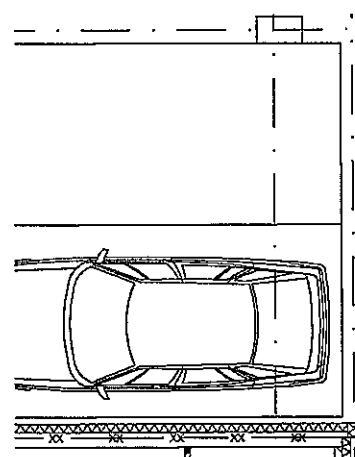


age 772m

kelder



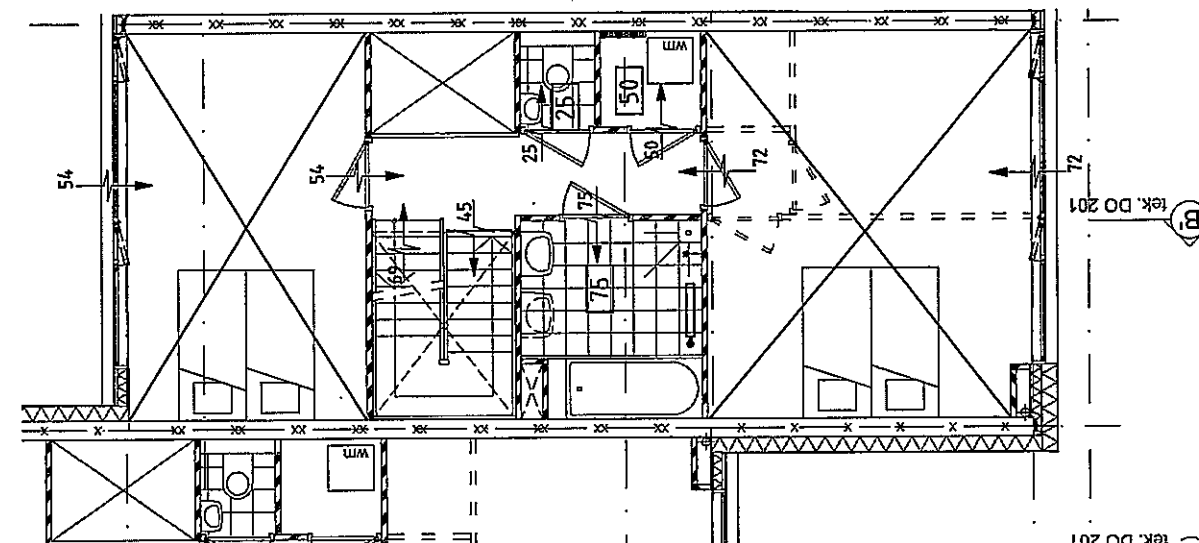
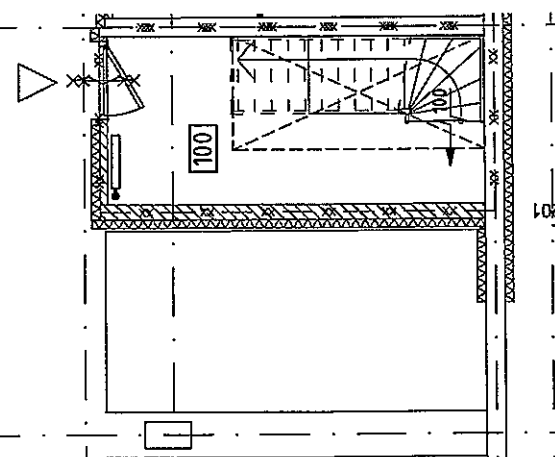


1e verdieping

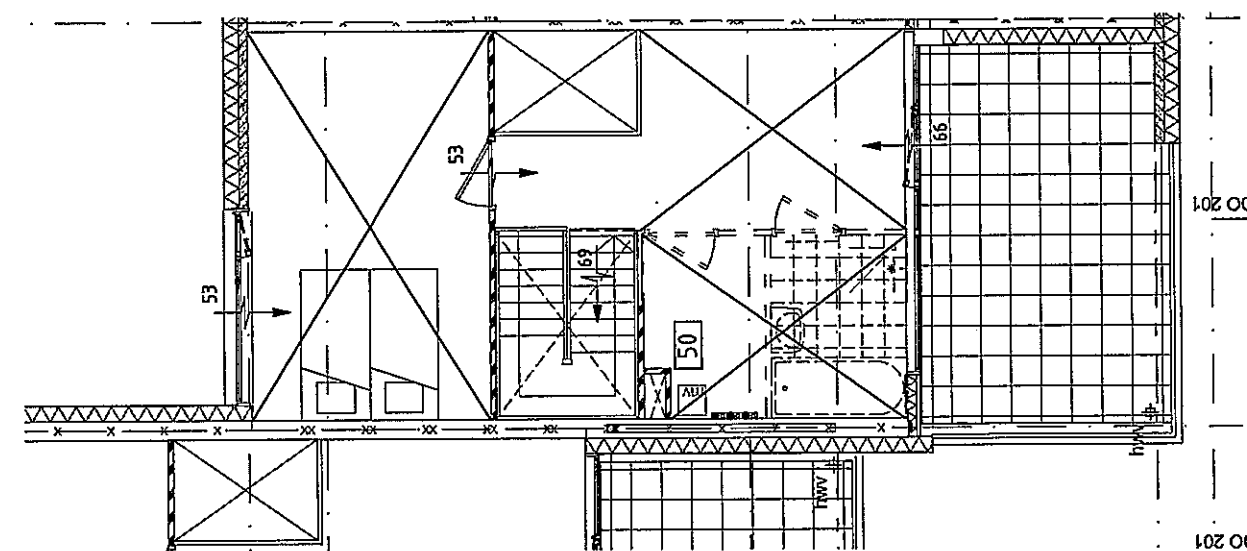


2e verdieping


pac.:	Opdrachtgever: de Principaal te Amsterdam	datum : 16-03-2009	projectie :
		get. : MV	schaal : 1:100
wijziging:	Project: IJburg blok 59 te Amsterdam	gec. :	Xref : Y59_DO-049/52
		gez. :	
datum:	Omschrijving: CV/MV Installaties woning type E	cadnr. : 3007.018-W0	aantal bl.:
		versie : ontwerp	werknr. :
	WHR Installatie-adviseurs bv Maarssebroeksedijk 19a, Utrecht Postbus 1105 3600BC Maarssen T: 030 - 242 63 90 F: 030 - 242 63 99 E: utrecht@whr.nl W: www.whr.nl	projectnr. : 3007.018	tek. nr. :
		formaat : A3	W-E

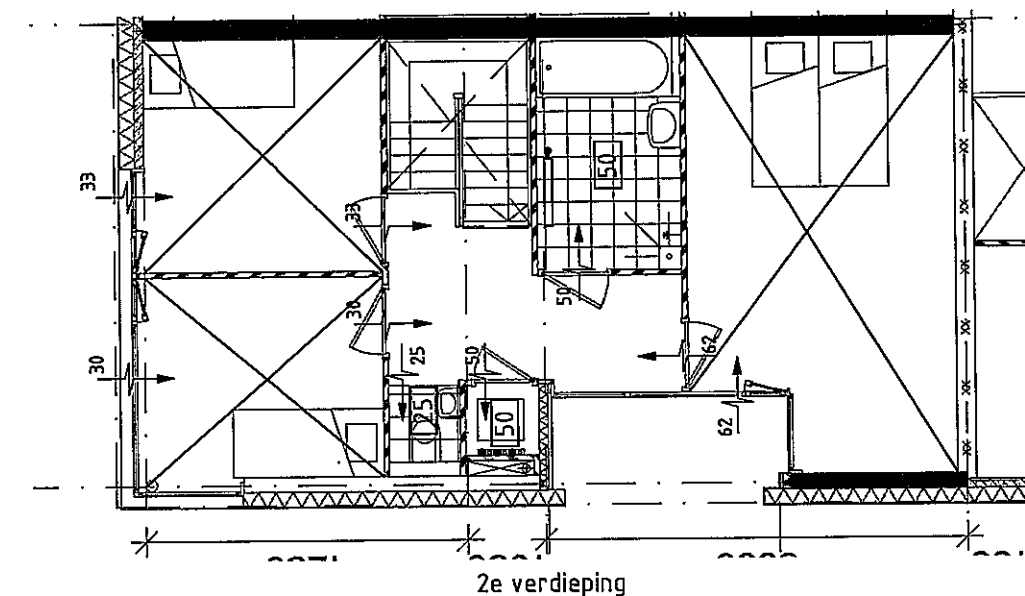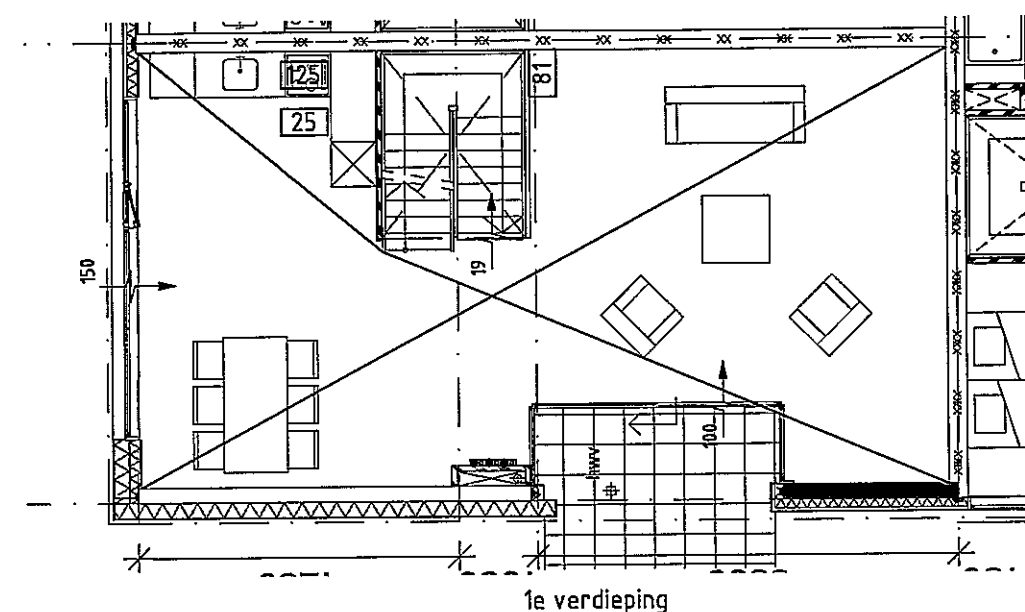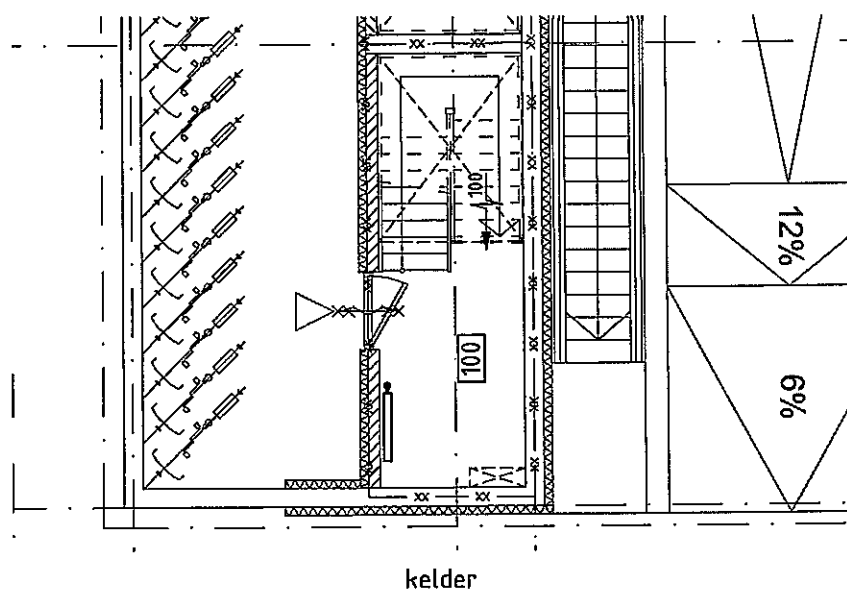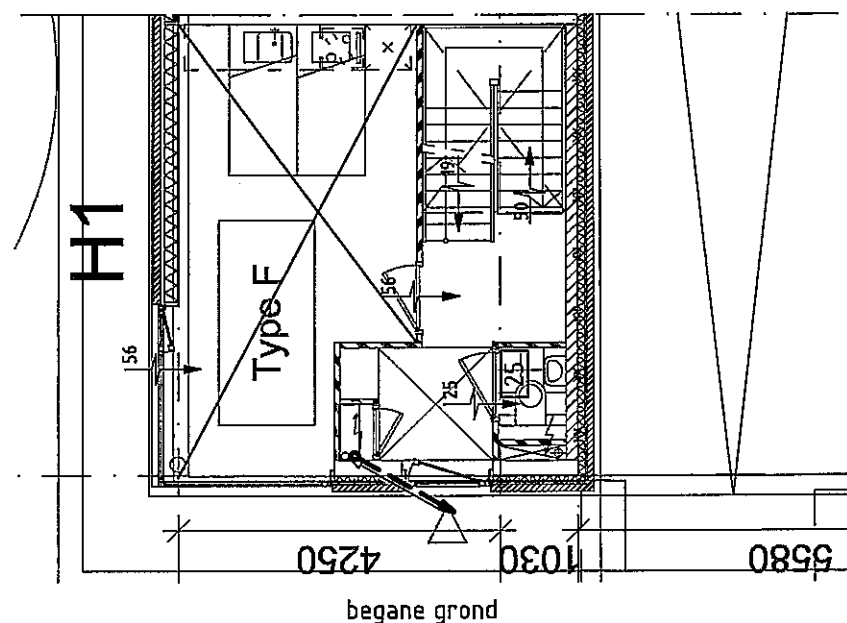


par.:	Opdrachtgever: de Principaal te Amsterdam	datum : 16-03-2009	projectie :
		get. : MV	schaal : 1:100
wijziging:	Project: IJburg blok 59 te Amsterdam	gec. :	Xref : Y59_D0-049/52
		gez. :	
		cadnr. : 3007.018-W0	
		versie : ontwerp	aantal bl.:
datum:	 WHR Installatie-adviseurs bv Maarssebroeksedijk 19a, Utrecht Postbus 1105 3600BC Maarssen T: 030 - 242 63 90 F: 030 - 242 63 99 E: utrecht@whr.nl W: www.whr.nl	projectnr. : 3007.018	werknr. :
		formaat : A3	tek. nr. : W-F

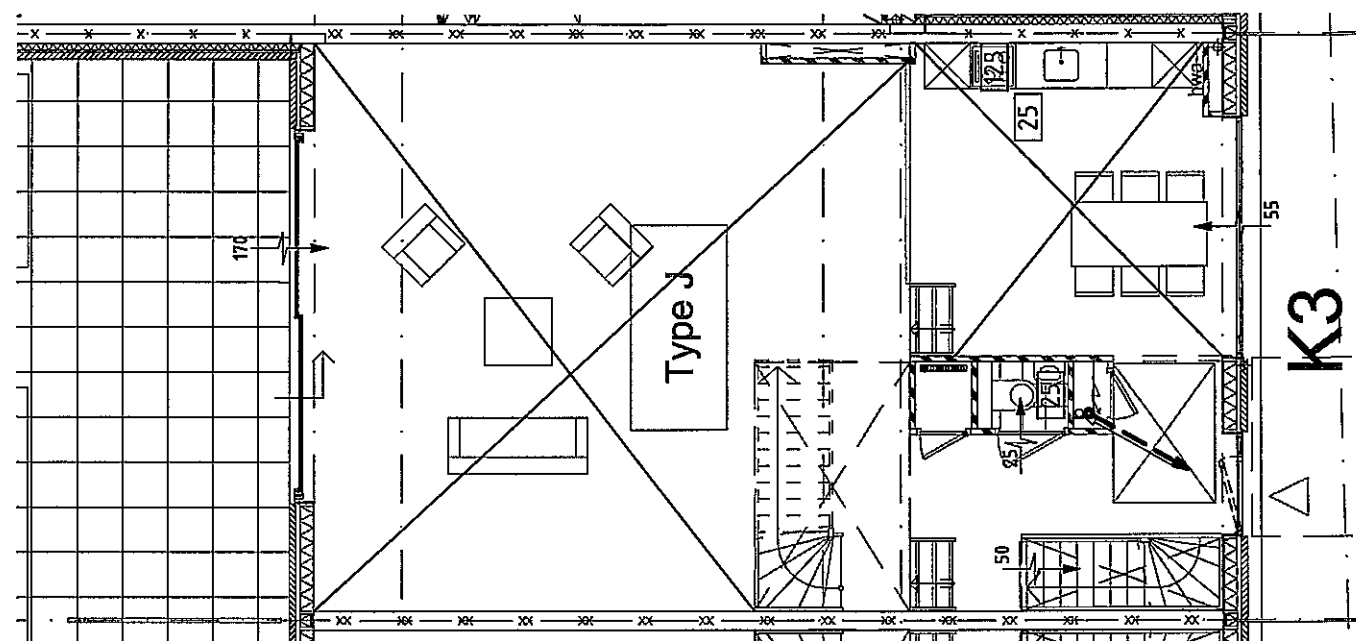


begane grond

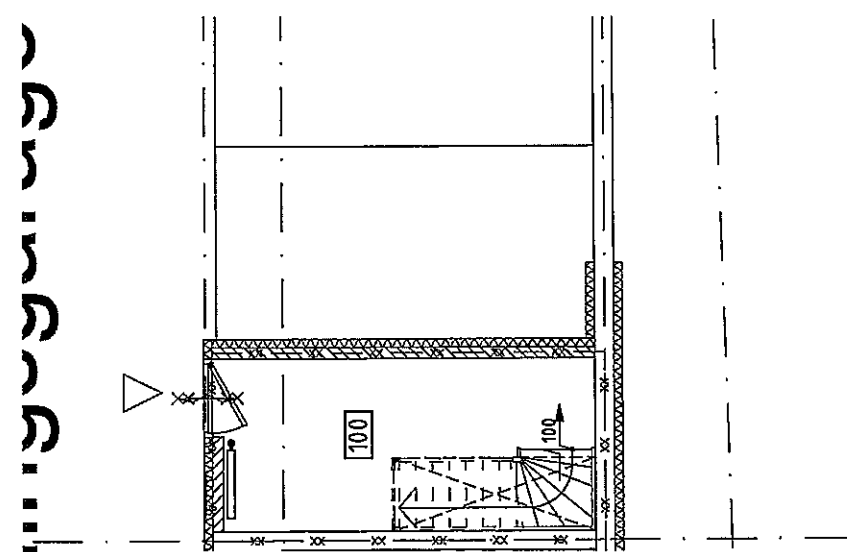

kelder

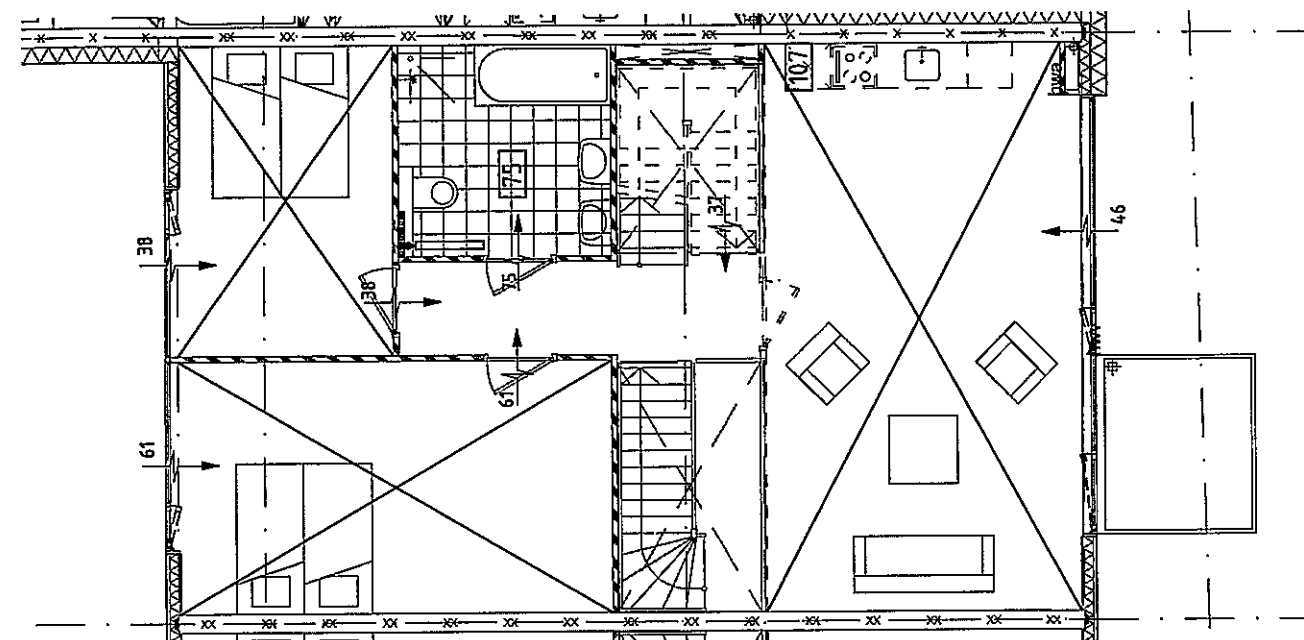


1e verdieping

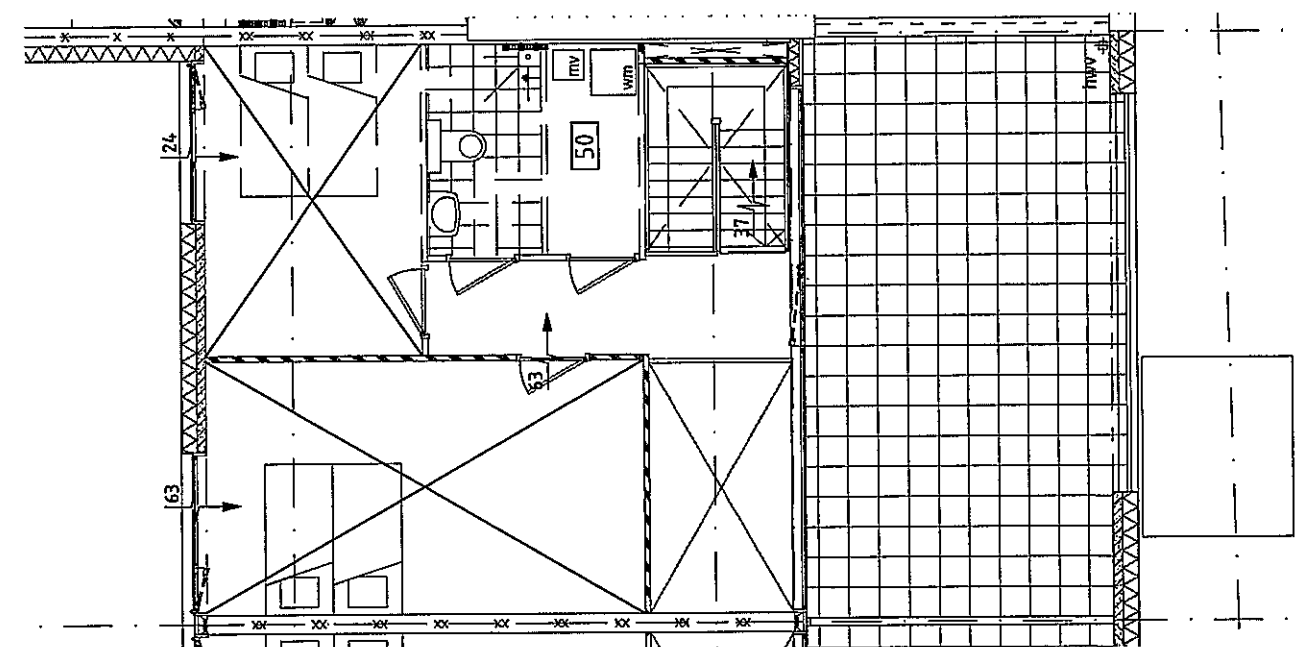


2e verdieping

par:	Opdrachtgever: de Principaal te Amsterdam	datum : 16-03-2009	projectie :
		get. : MV	schaal : 1:100
wijziging:	Project: IJburg blok 59 te Amsterdam	gec. :	Xref : Y59_D0-049/52
		gez. :	
datum:	Omschrijving: CV/MV Installaties woning type J	cadnr. : 3007.018-W0	
		versie : ontwerp	aantal bl.:
	WHR Installatie-adviseurs bv Maarssebroeksedijk 19a, Utrecht Postbus 1105 3600BC Maarssen T: 030 - 242 63 90 F: 030 - 242 63 99 E: utrecht@whr.nl W: www.whr.nl	projectnr. : 3007.018	werknr. :
		formaat : A3	tek. nr. : W-J

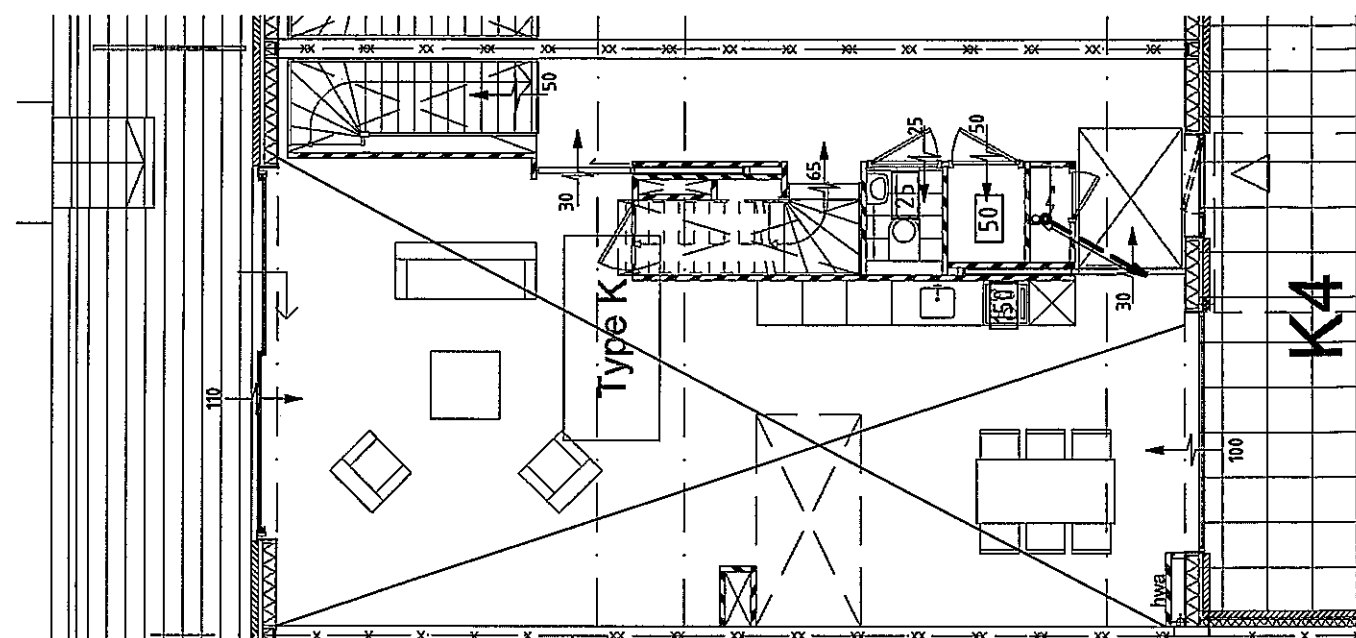


begane grond

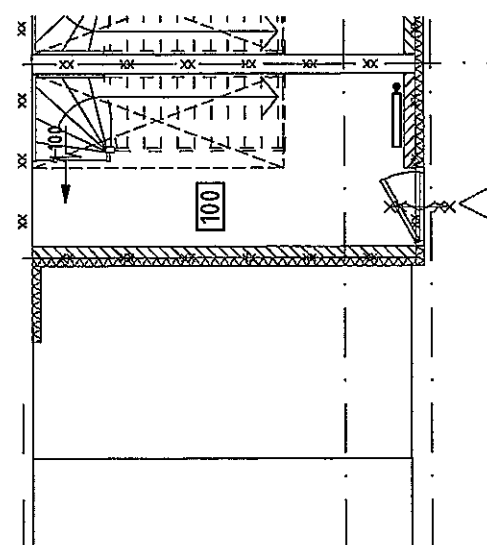


kelder

2m² - 39 pa

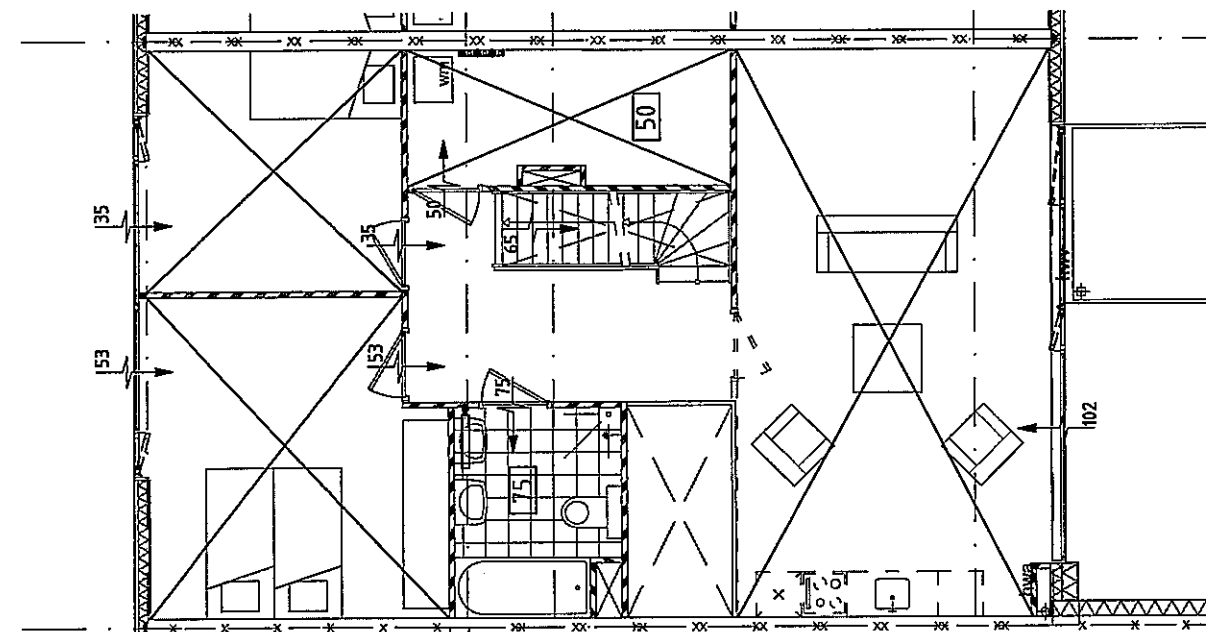


1e verdieping

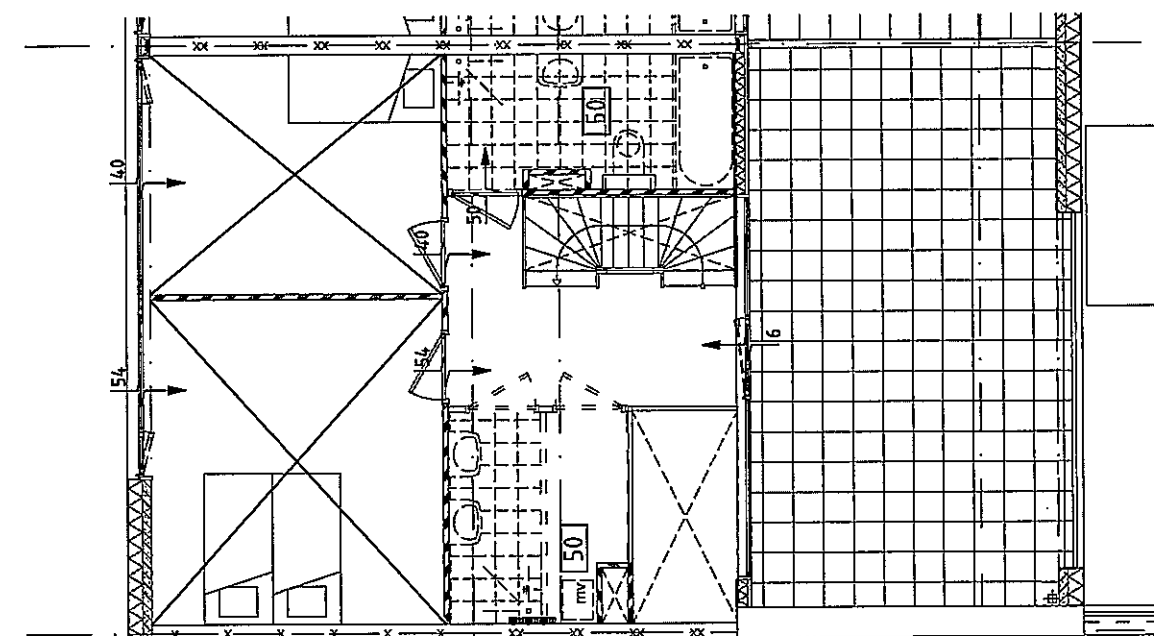


2e verdieping


par:	Opdrachtgever: de Principaal te Amsterdam	datum : 16-03-2009	projectie :
		get. : MV	schaal : 1:100
wijziging:	Project: IJburg blok 59 te Amsterdam	gec. :	Xref : Y59_DO-049/S2
		gez. :	
datum:	Omschrijving: CV/MV Installaties woning type K	cadnr. : 3007.018-W0	aantal bl.:
		versie : ontwerp	werknr. :
X	 WHR Installatie-adviseurs bv Maarssenbroeksedijk 19a, Utrecht Postbus 1105 3600BC Maarssen T: 030 - 242 63 90 F: 030 - 242 63 99 E: utrecht@whr.nl W: www.whr.nl	projectnr. : 3007.018	tek. nr. : W-K
		formaat : A3	

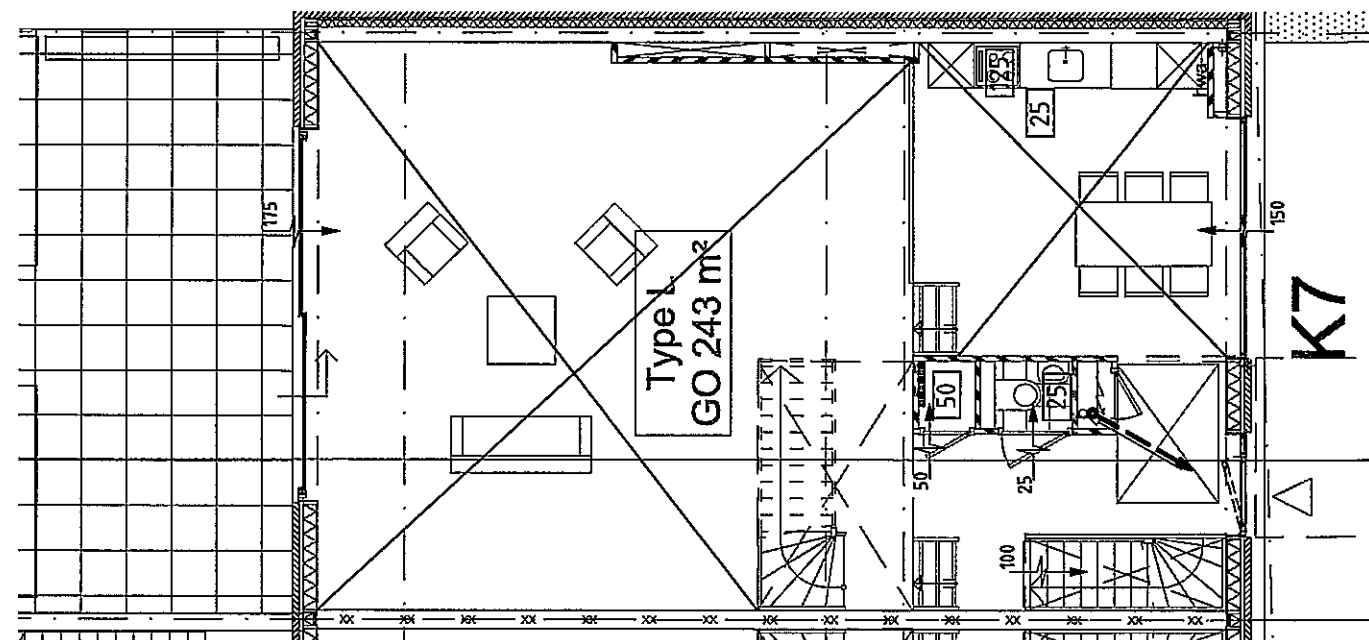


begane grond

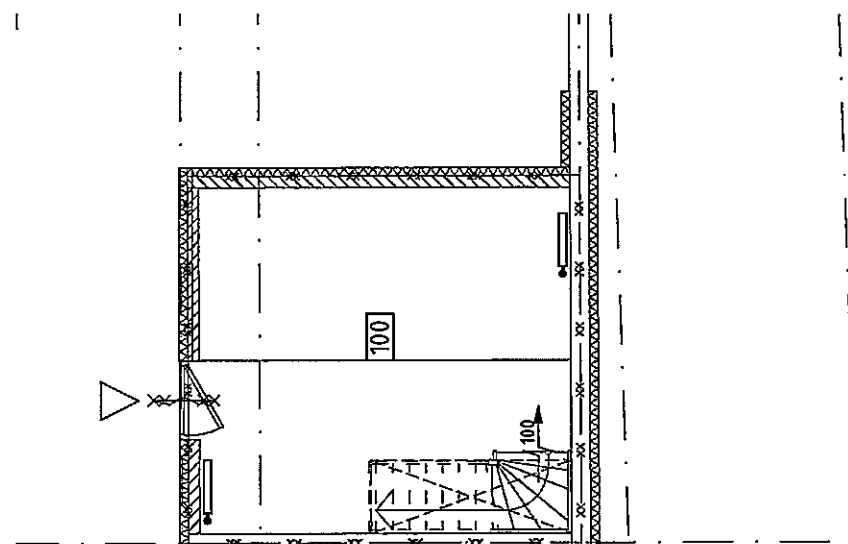

kelder

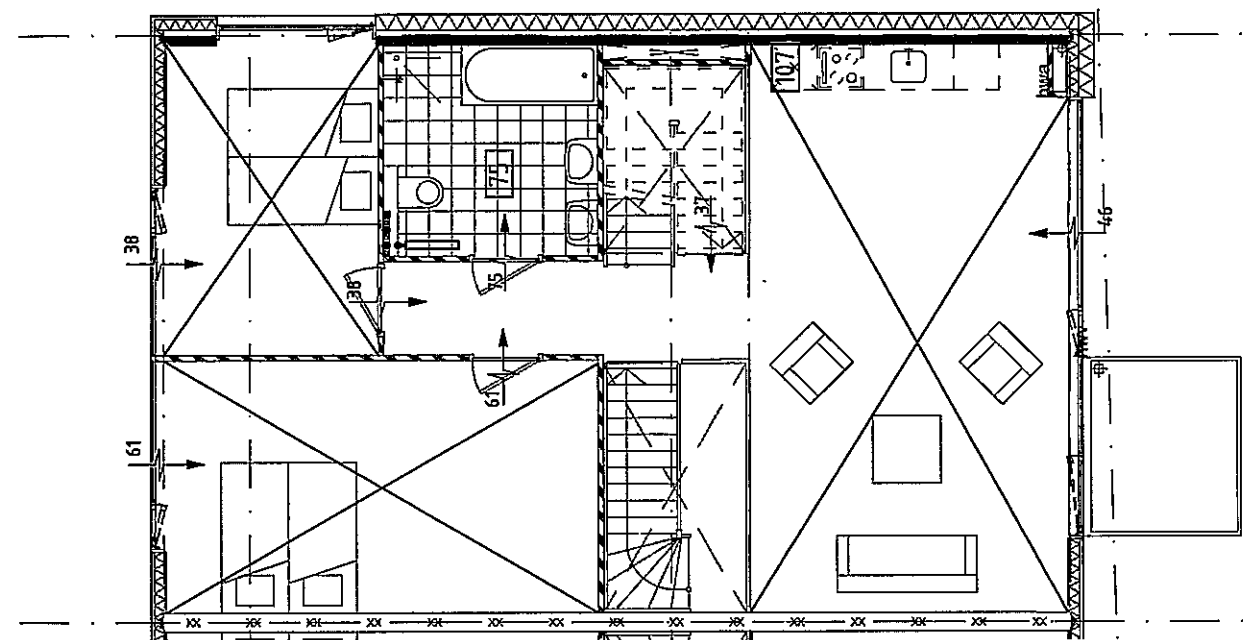


1e verdieping

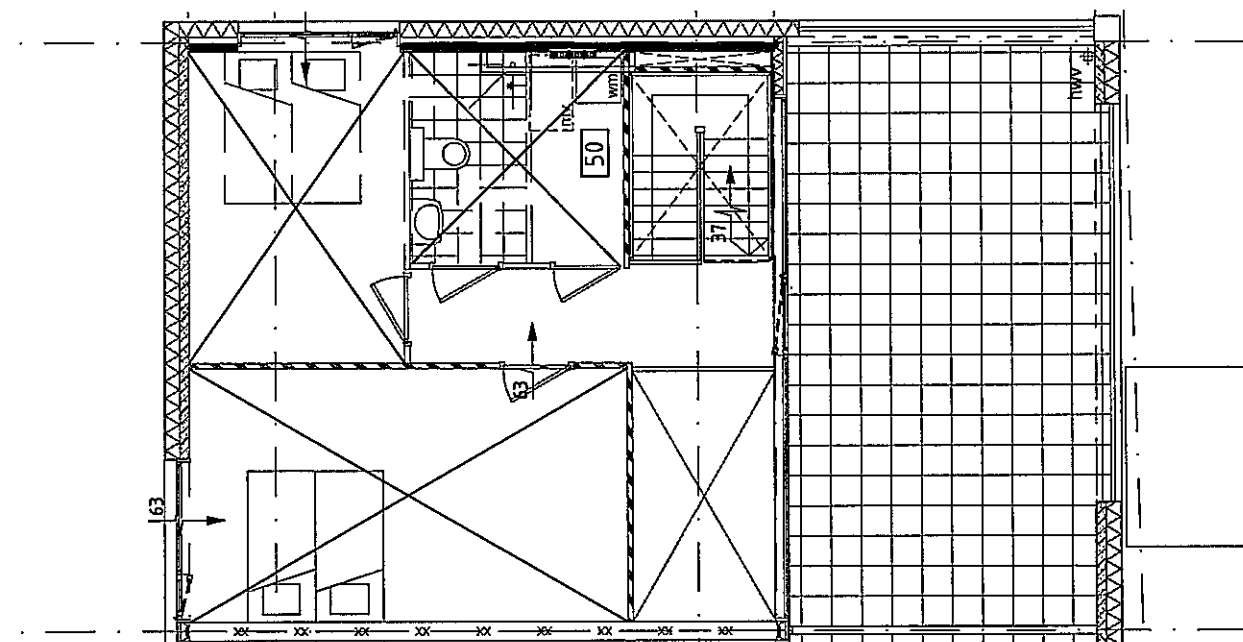

2e verdieping


par.:	Opdrachtgever: de Principaal te Amsterdam	datum : 16-03-2009	projectie :
		get. : MV	schaal : 1:100
wijziging:	Project: IJburg blok 59 te Amsterdam	gec. :	Xref : Y59_D0-049/52
		gez. :	
datum:	Omschrijving: CV/MV Installaties woning type L	cadnr. : 3007.018-W0	
		versie : ontwerp	aantal bl.:
	WHR Installatie-adviseurs bv Maarssebroeksedijk 19a, Utrecht Postbus 1105 3600BC Maarssen T: 030 - 242 63 90 F: 030 - 242 63 99 E: utrecht@whr.nl W: www.whr.nl	projectnr. : 3007.018	werknr. :
		formaat : A3	tek. nr. : W-L

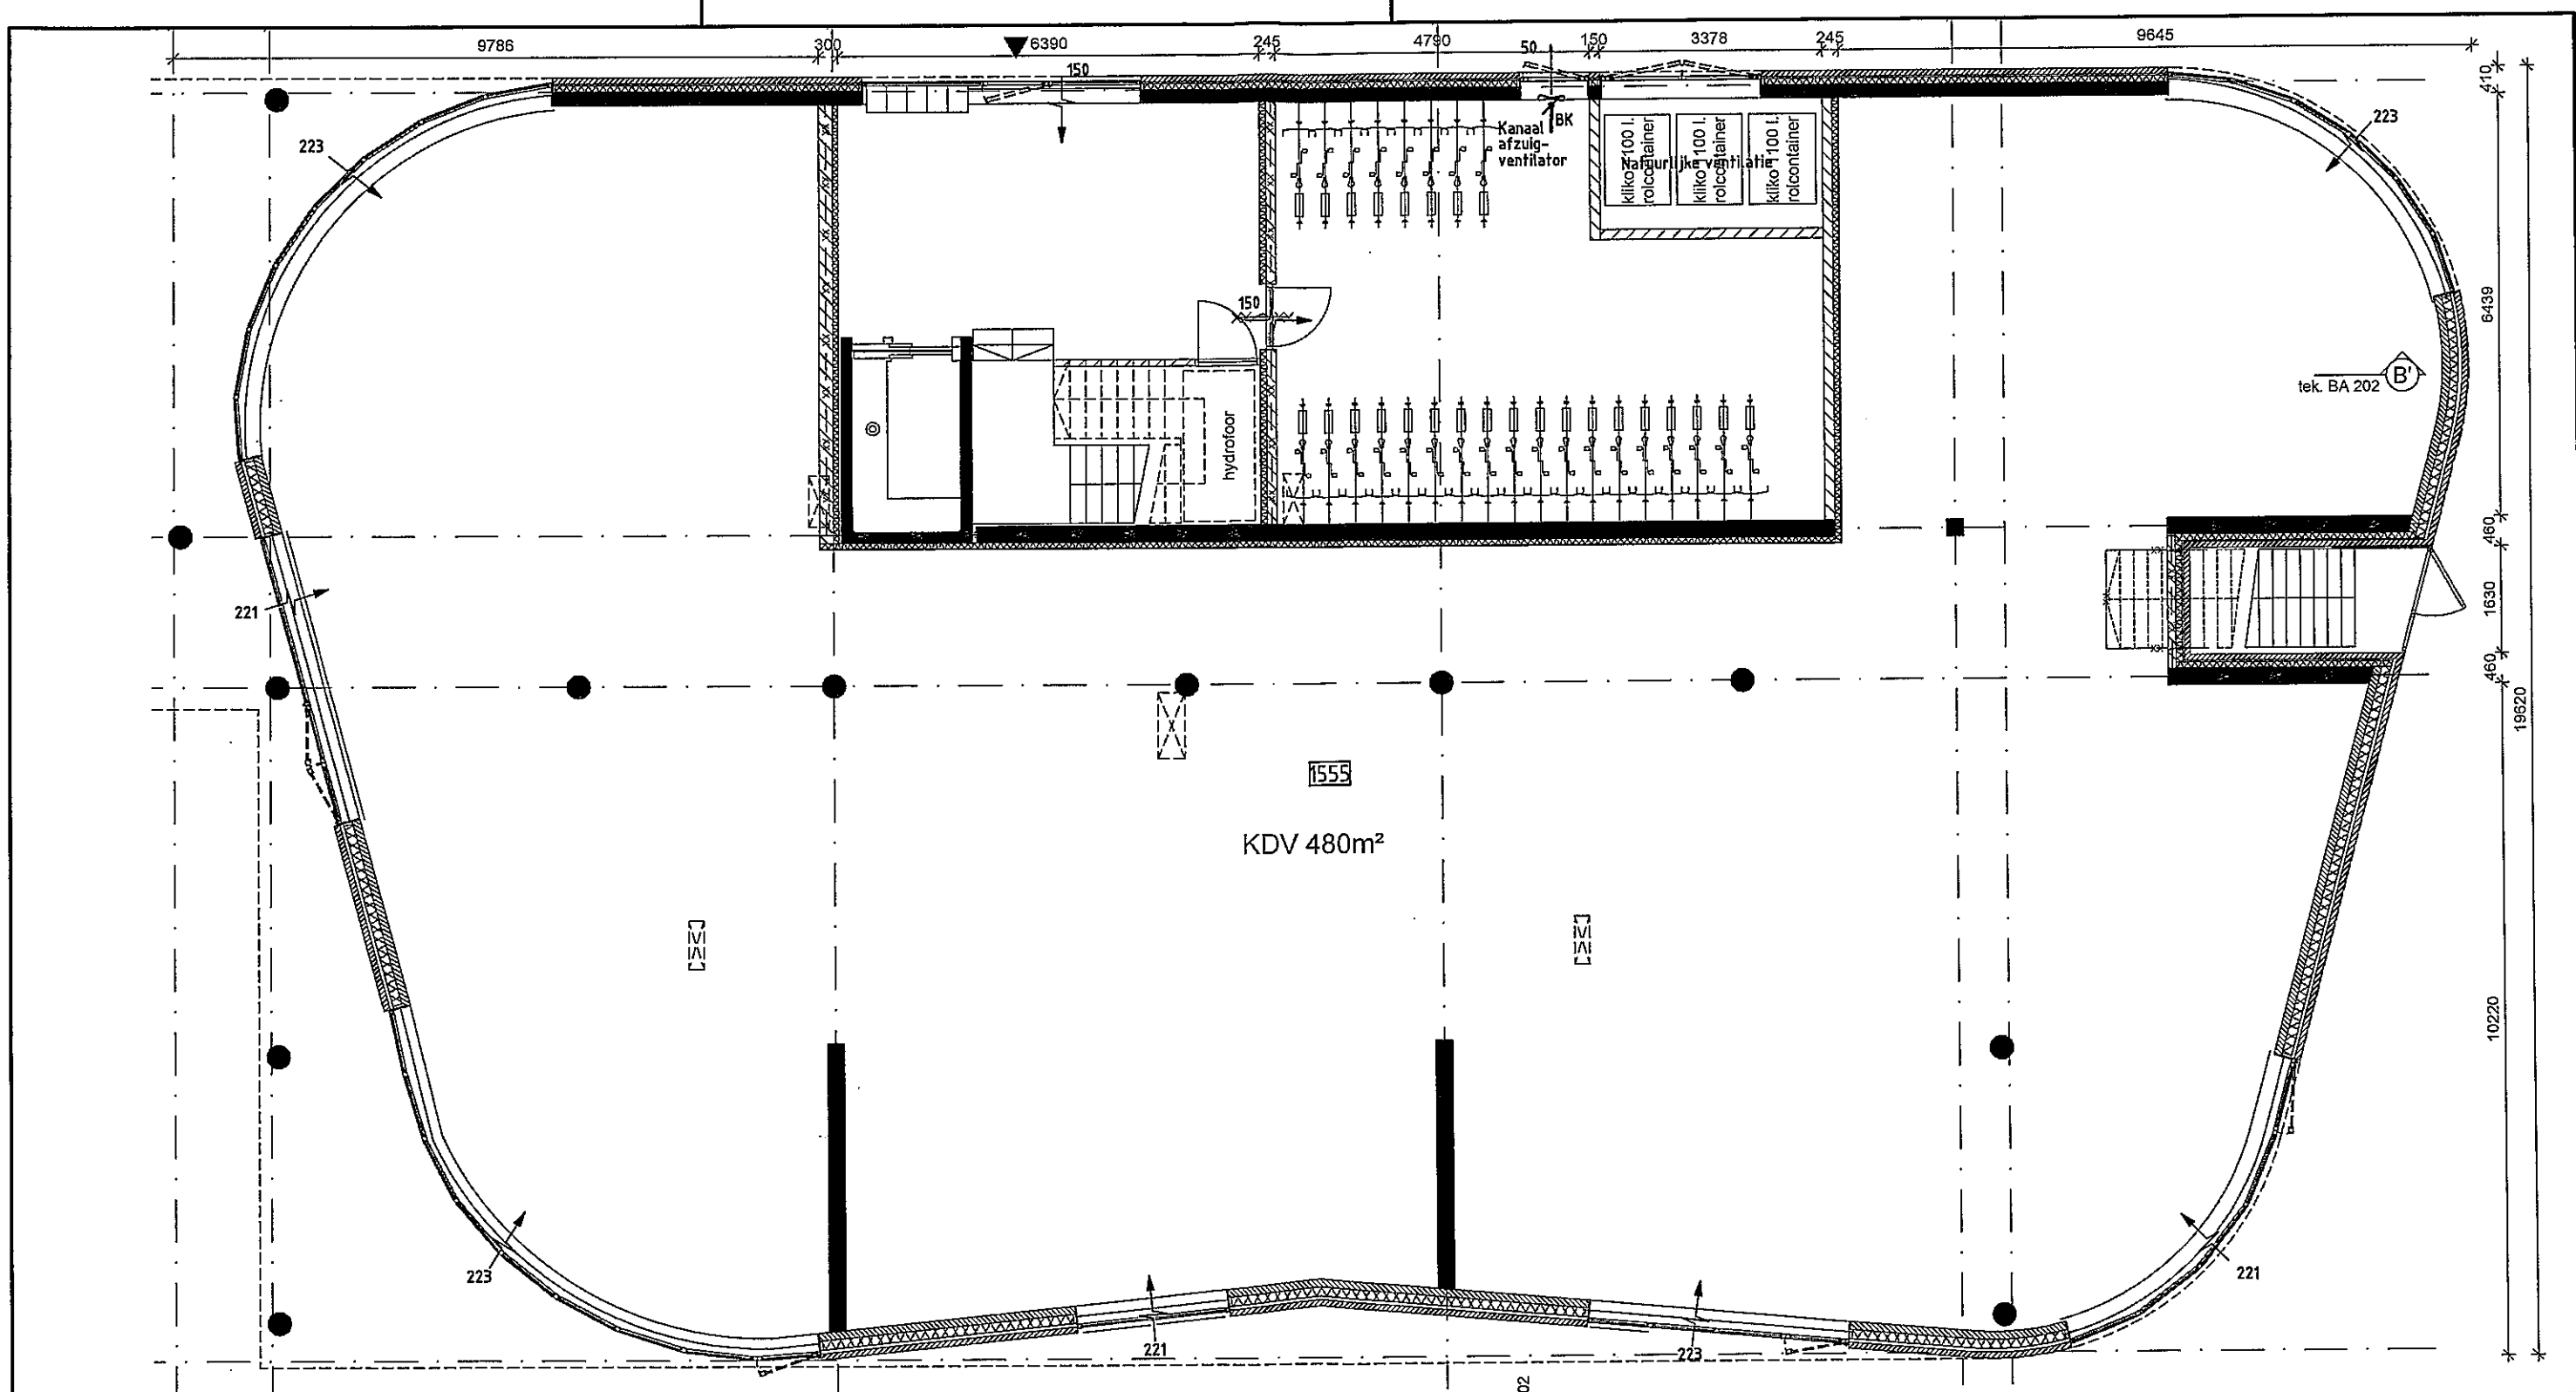


pac:	Opdrachtgever: de Principaal te Amsterdam	datum : 16-03-2009	projectie :
		get. : MV	schaal : 1:100
wijziging:	Project: IJburg blok 59 te Amsterdam	gec. :	Xref : Y59_DO-049/52
		gez. :	
datum:	Omschrijving: CV/MV Installaties Kinderdagverblijf	cadnr. : 3007.018-W0	aantal bl.:
		versie : Ontwerp	werknr. :
		projectnr. : 3007.018	tek. nr. : W-KDV
		formaat : A3	

WHR
INSTALLATIE-ADVISEURS


WHR Installatie-adviseurs bv
Maarssebroeksedijk 19a, Utrecht
Postbus 1105
3600BC Maarssen
T: 030 - 242 63 90
F: 030 - 242 63 99
E: utrecht@whr.nl
W: www.whr.nl

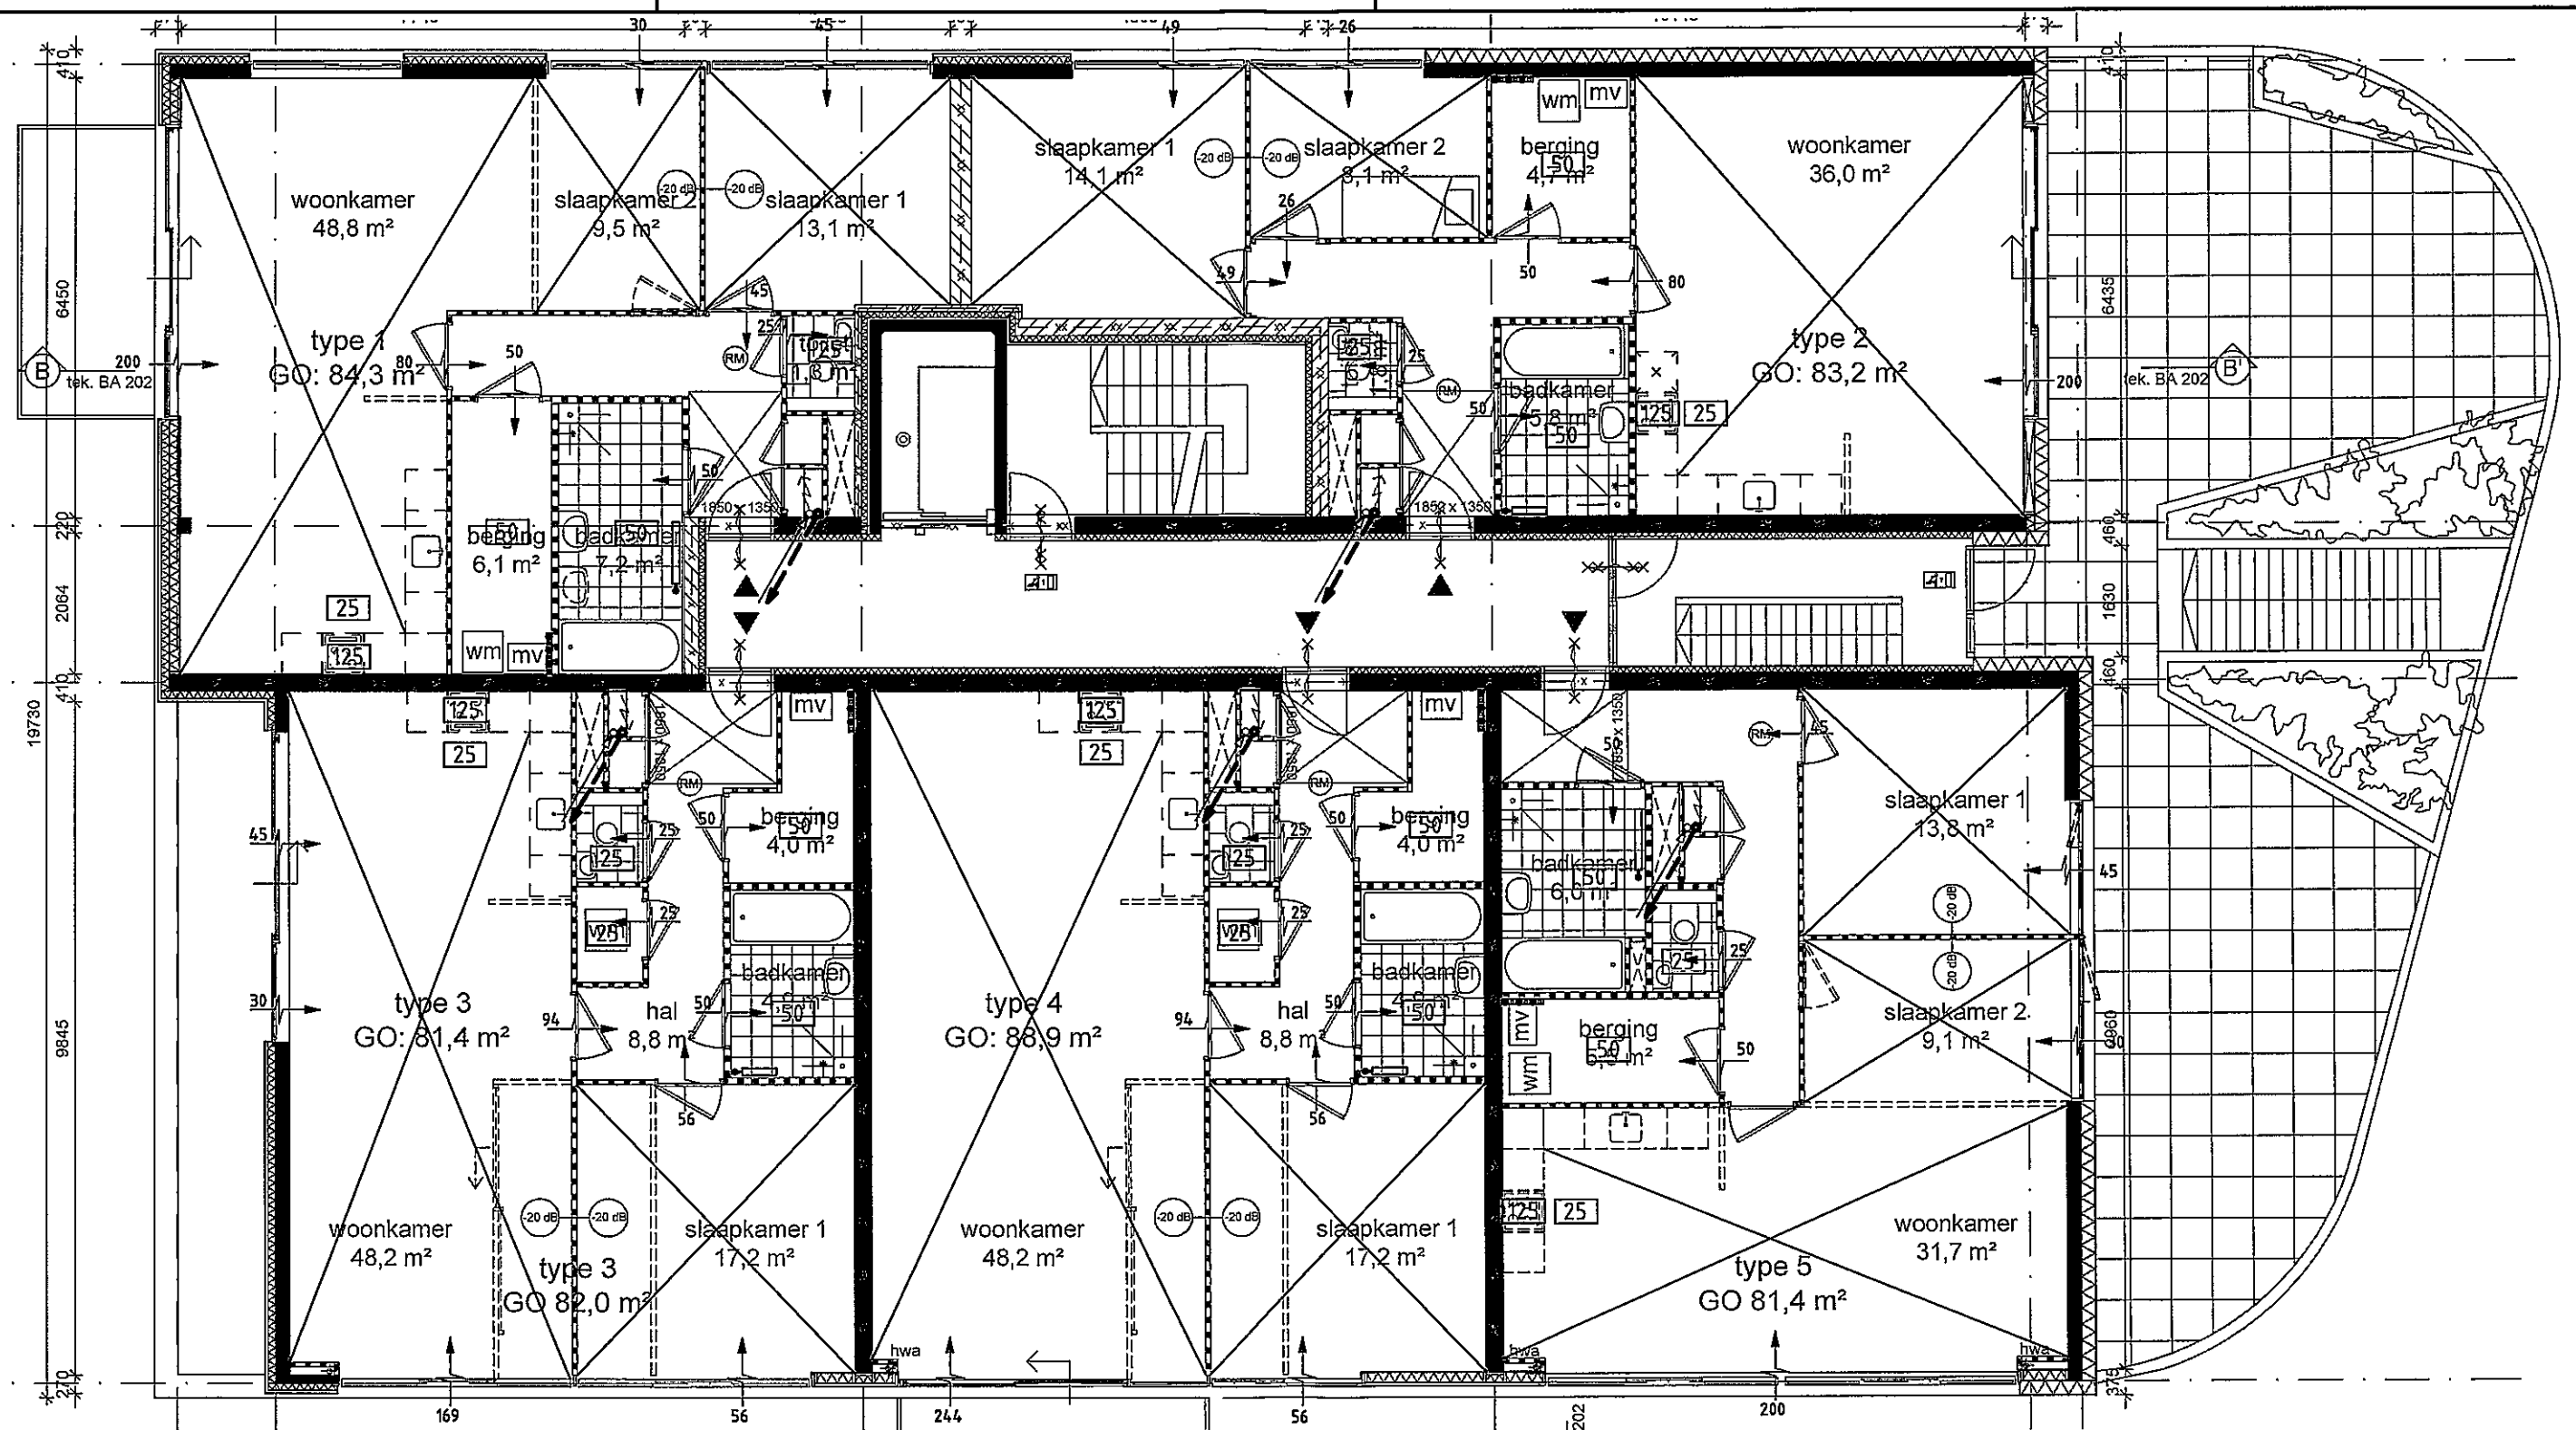


par:	Opdrachtgever: de Principaal te Amsterdam	datum :	16-03-2009	projectie :	
		get. :	MV	schaal :	1:100
wijziging:	Project: IJburg blok 59 te Amsterdam	gec. :		Xref :	Y59_DO-049/52
		gez. :			
datum:	Omschrijving: CV/MV Installaties appartementen 1e	cadnr. :	3007.018-W0		
		versie :	ontwerp	aantal bl.:	
	WHR Installatie-adviseurs bv Maarssebroeksedijk 19a, Utrecht Postbus 1105 3600BC Maarssen T: 030 - 242 63 90 F: 030 - 242 63 99 E: utrecht@whr.nl W: www.whr.nl	projectnr. :	3007.018	werknr. :	
		formaat :	A3	tek. nr. :	W-APP1

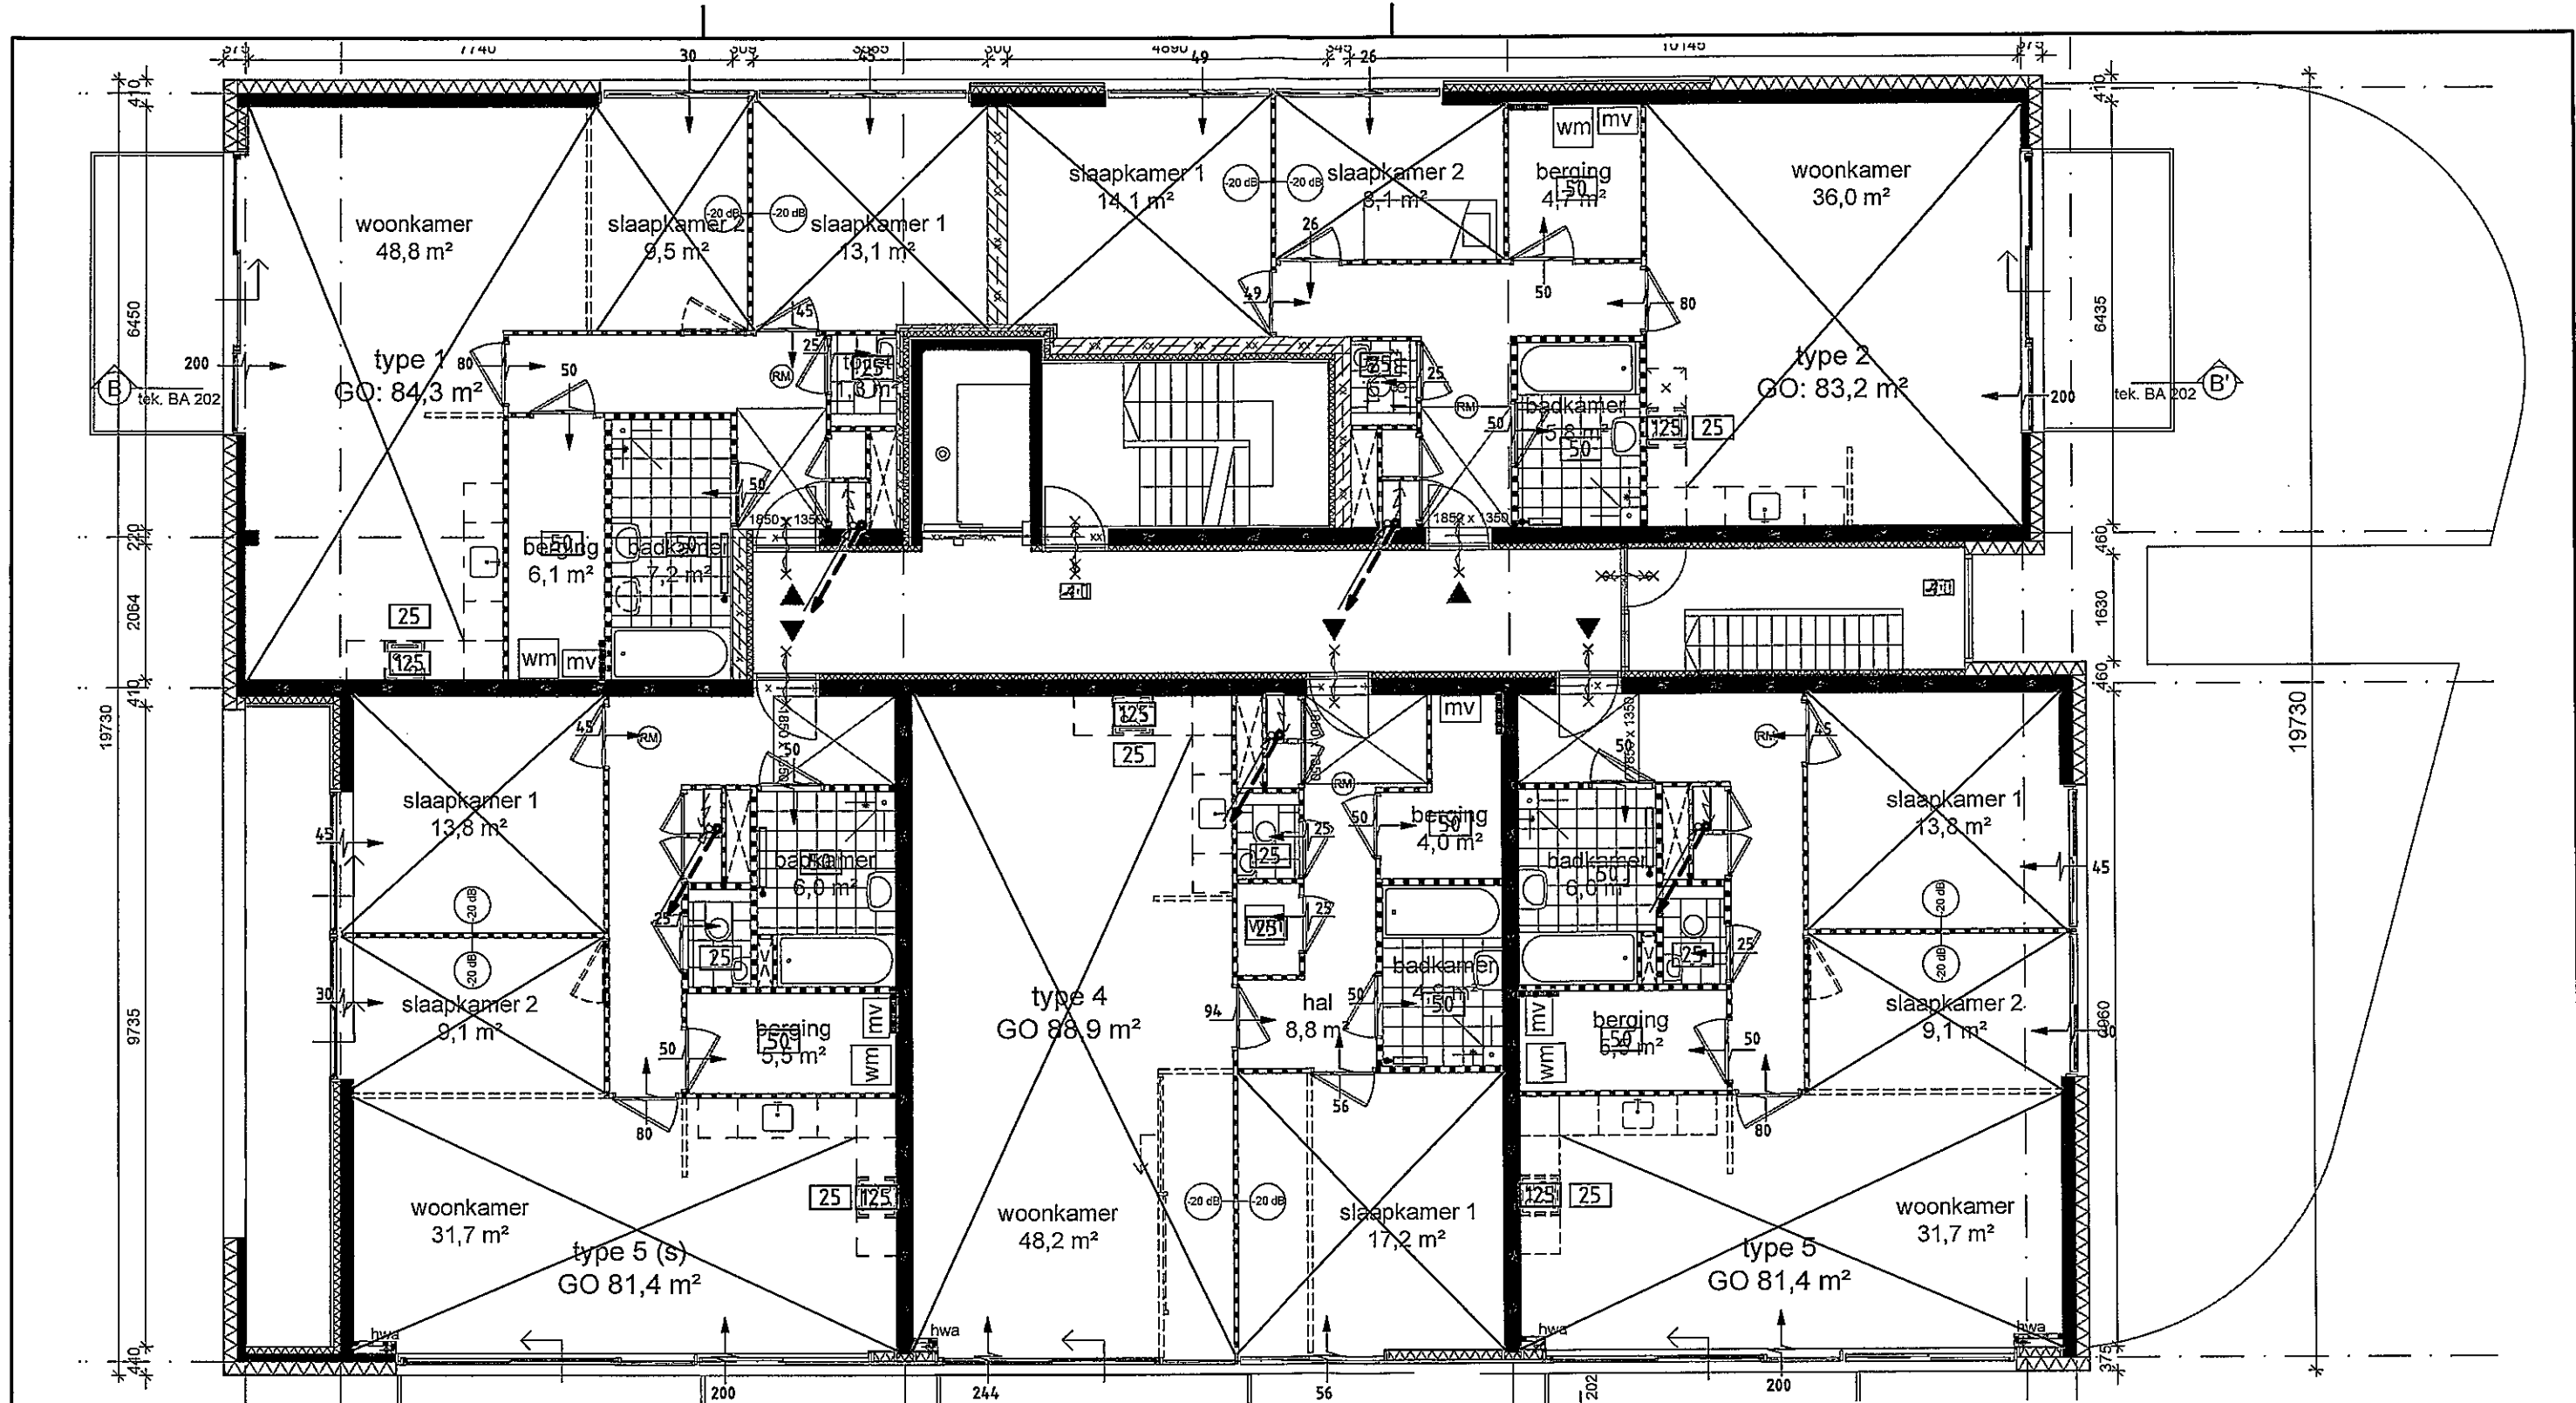


pac:	Opdrachtgever: de Principaal te Amsterdam	datum :	16-03-2009	projectie :	
		get. :	MV	schaal :	1:100
wijziging:	Project: IJburg blok 59 te Amsterdam	geo. :		Xref :	Y59_DO-049/52
		gez. :			
datum:	Omschrijving: CV/MV Installaties appartementen 2e	cadnr. :	3007.018-W0		
		versie :	ontwerp	aantal bl.:	
		projectnr. :	3007.018	werknr. :	
		formaat :	A3	tek. nr. :	W-APP2
	 WHR INSTALLATIE ADVISEURS	WHR Installatie-adviseurs bv Maarssebroeksedijk 19a, Utrecht Postbus 1105 3600BC Maarssen T: 030 - 242 63 90 F: 030 - 242 63 99 E: utrecht@whr.nl W: www.whr.nl			

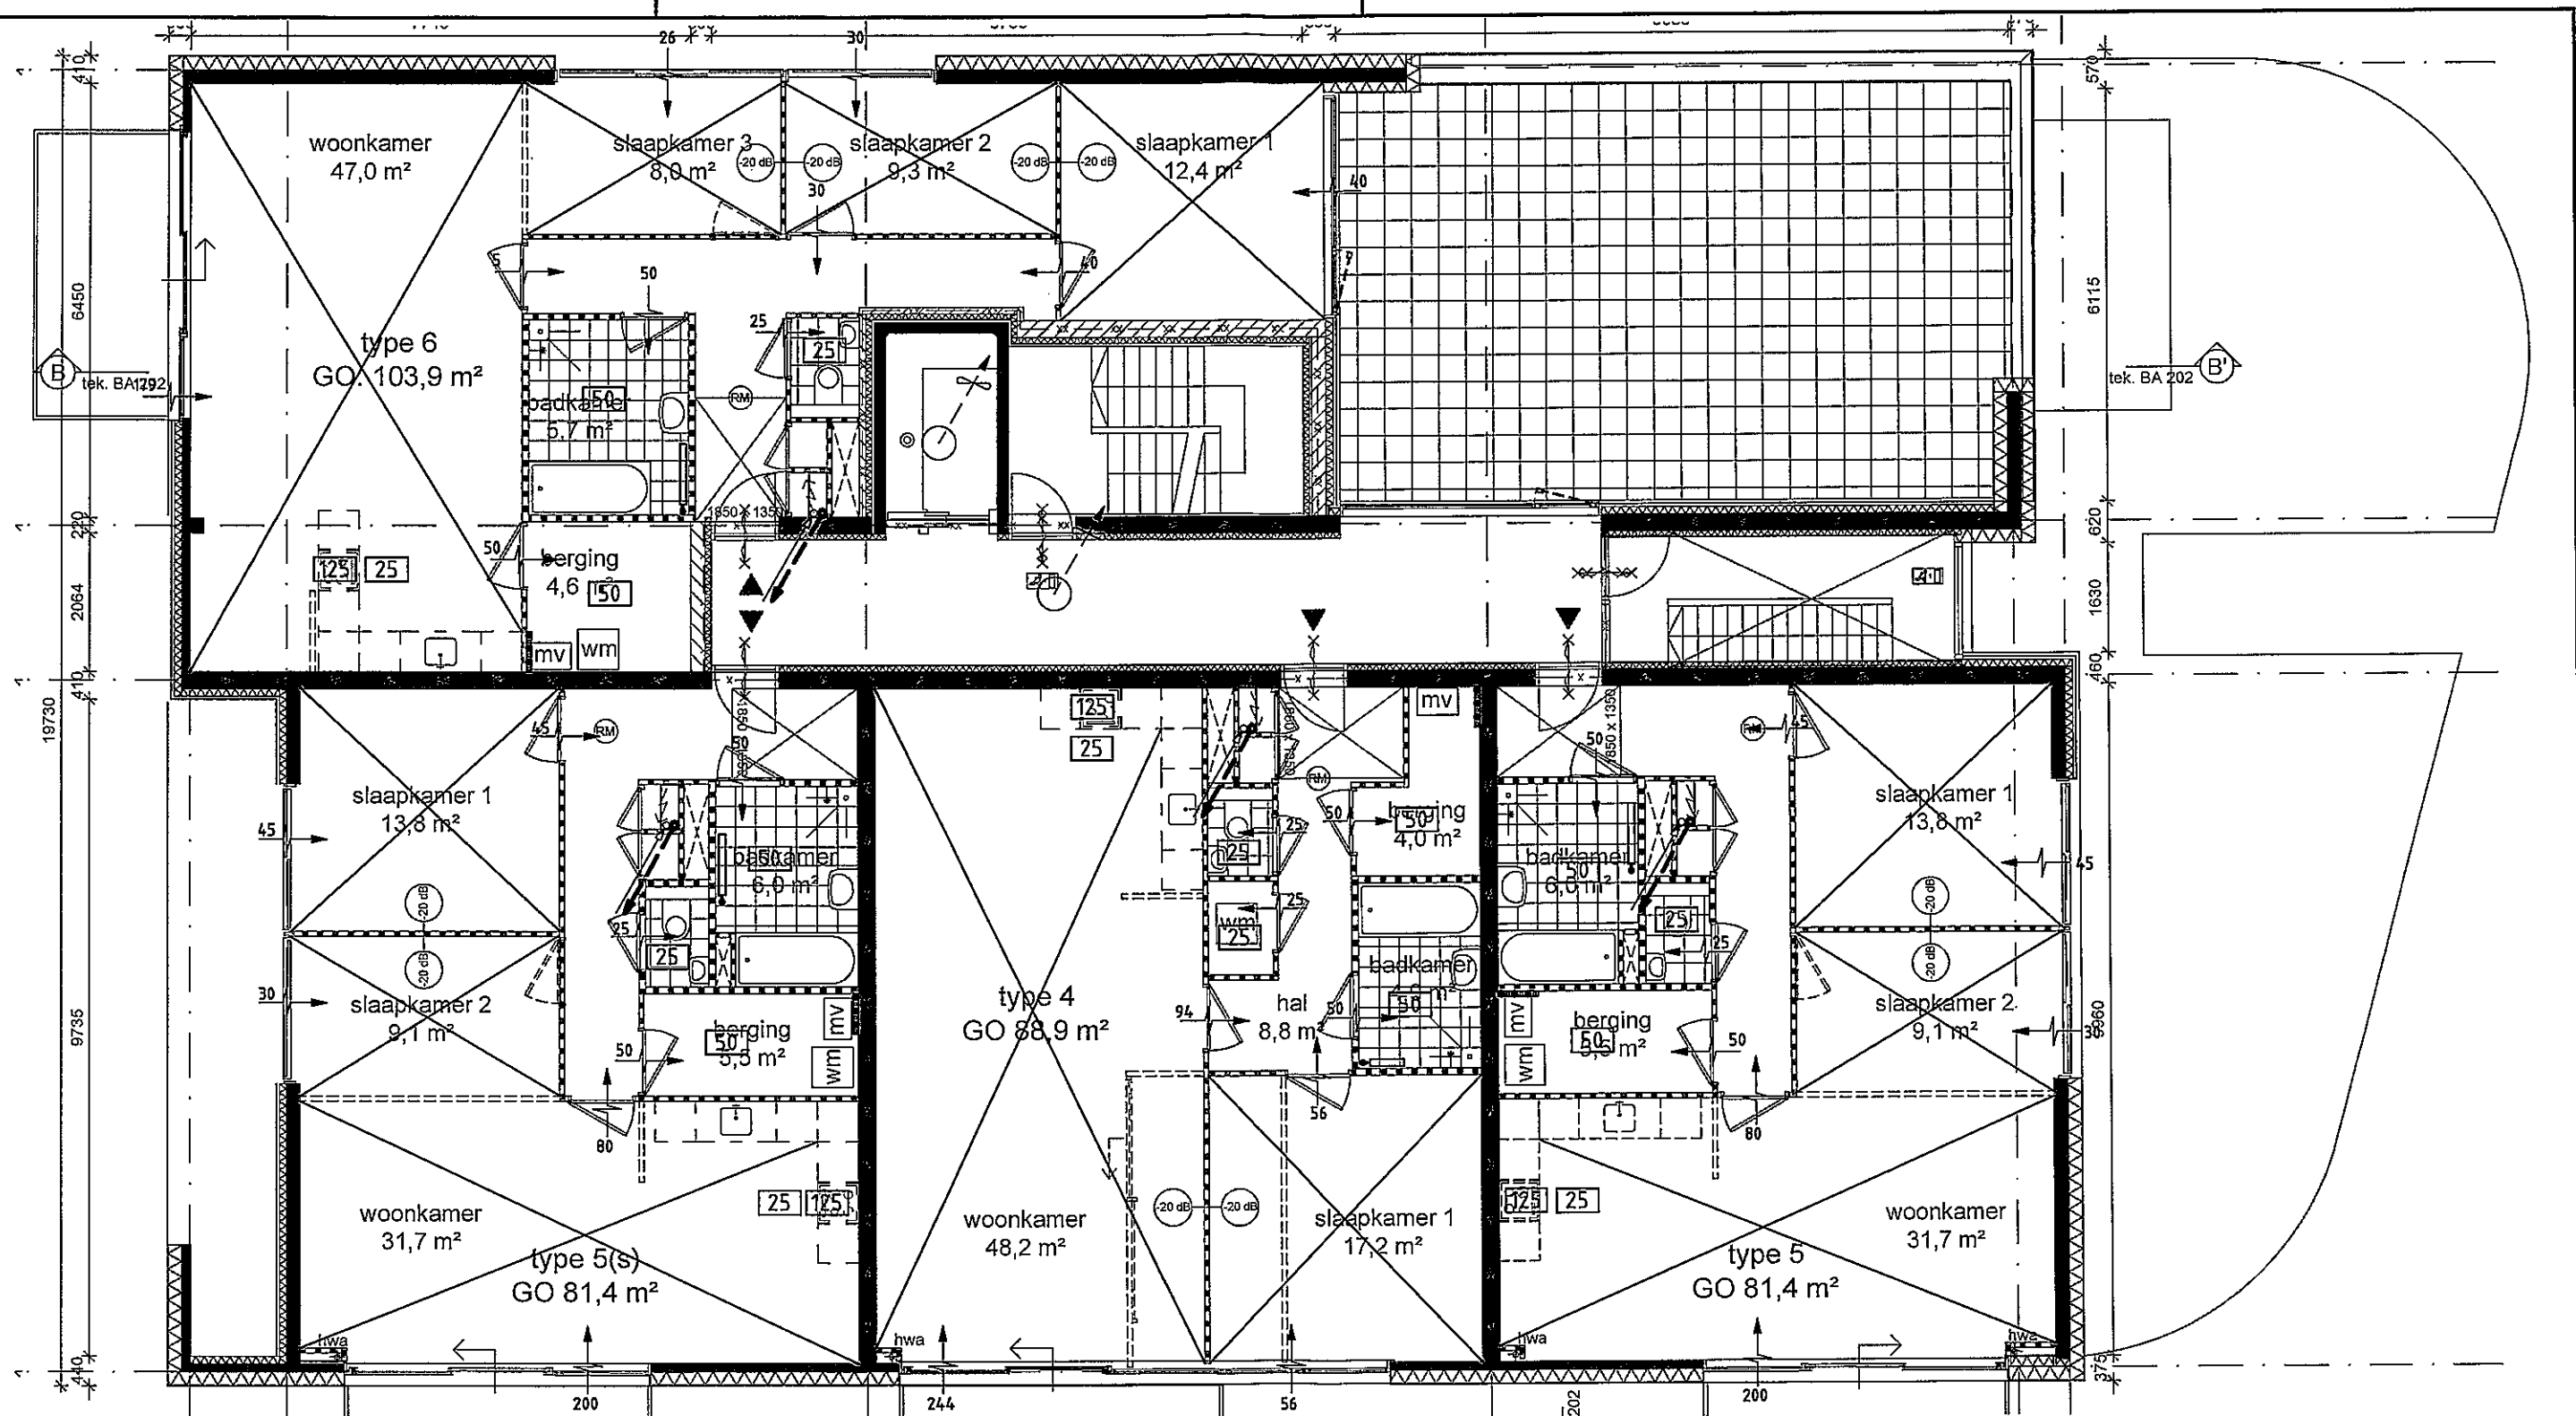





pat:	Opdrachtgever: de Principaal te Amsterdam	datum :	16-03-2009	projectie :	
		get. :	MV	schaal :	1:100
wijziging:	Project: IJburg blok 59 te Amsterdam	gec. :		Xref :	Y59_DO-049/52
		gez. :			
datum:	Omschrijving: CV/MV Installaties appartementen 3e	cadnr. :	3007.018-W0		
		versie :	ontwerp	aantal bl.:	
		projectnr. :	3007.018	werknr. :	
		formaat :	A3	tek. nr. :	W-APP3
	WHR Installatie-adviseurs bv Maarssebroeksedijk 19a, Utrecht Postbus 1105 3600BC Maarssen T: 030-242 63 90 F: 030-242 63 99 E: utrecht@whr.nl W: www.whr.nl				

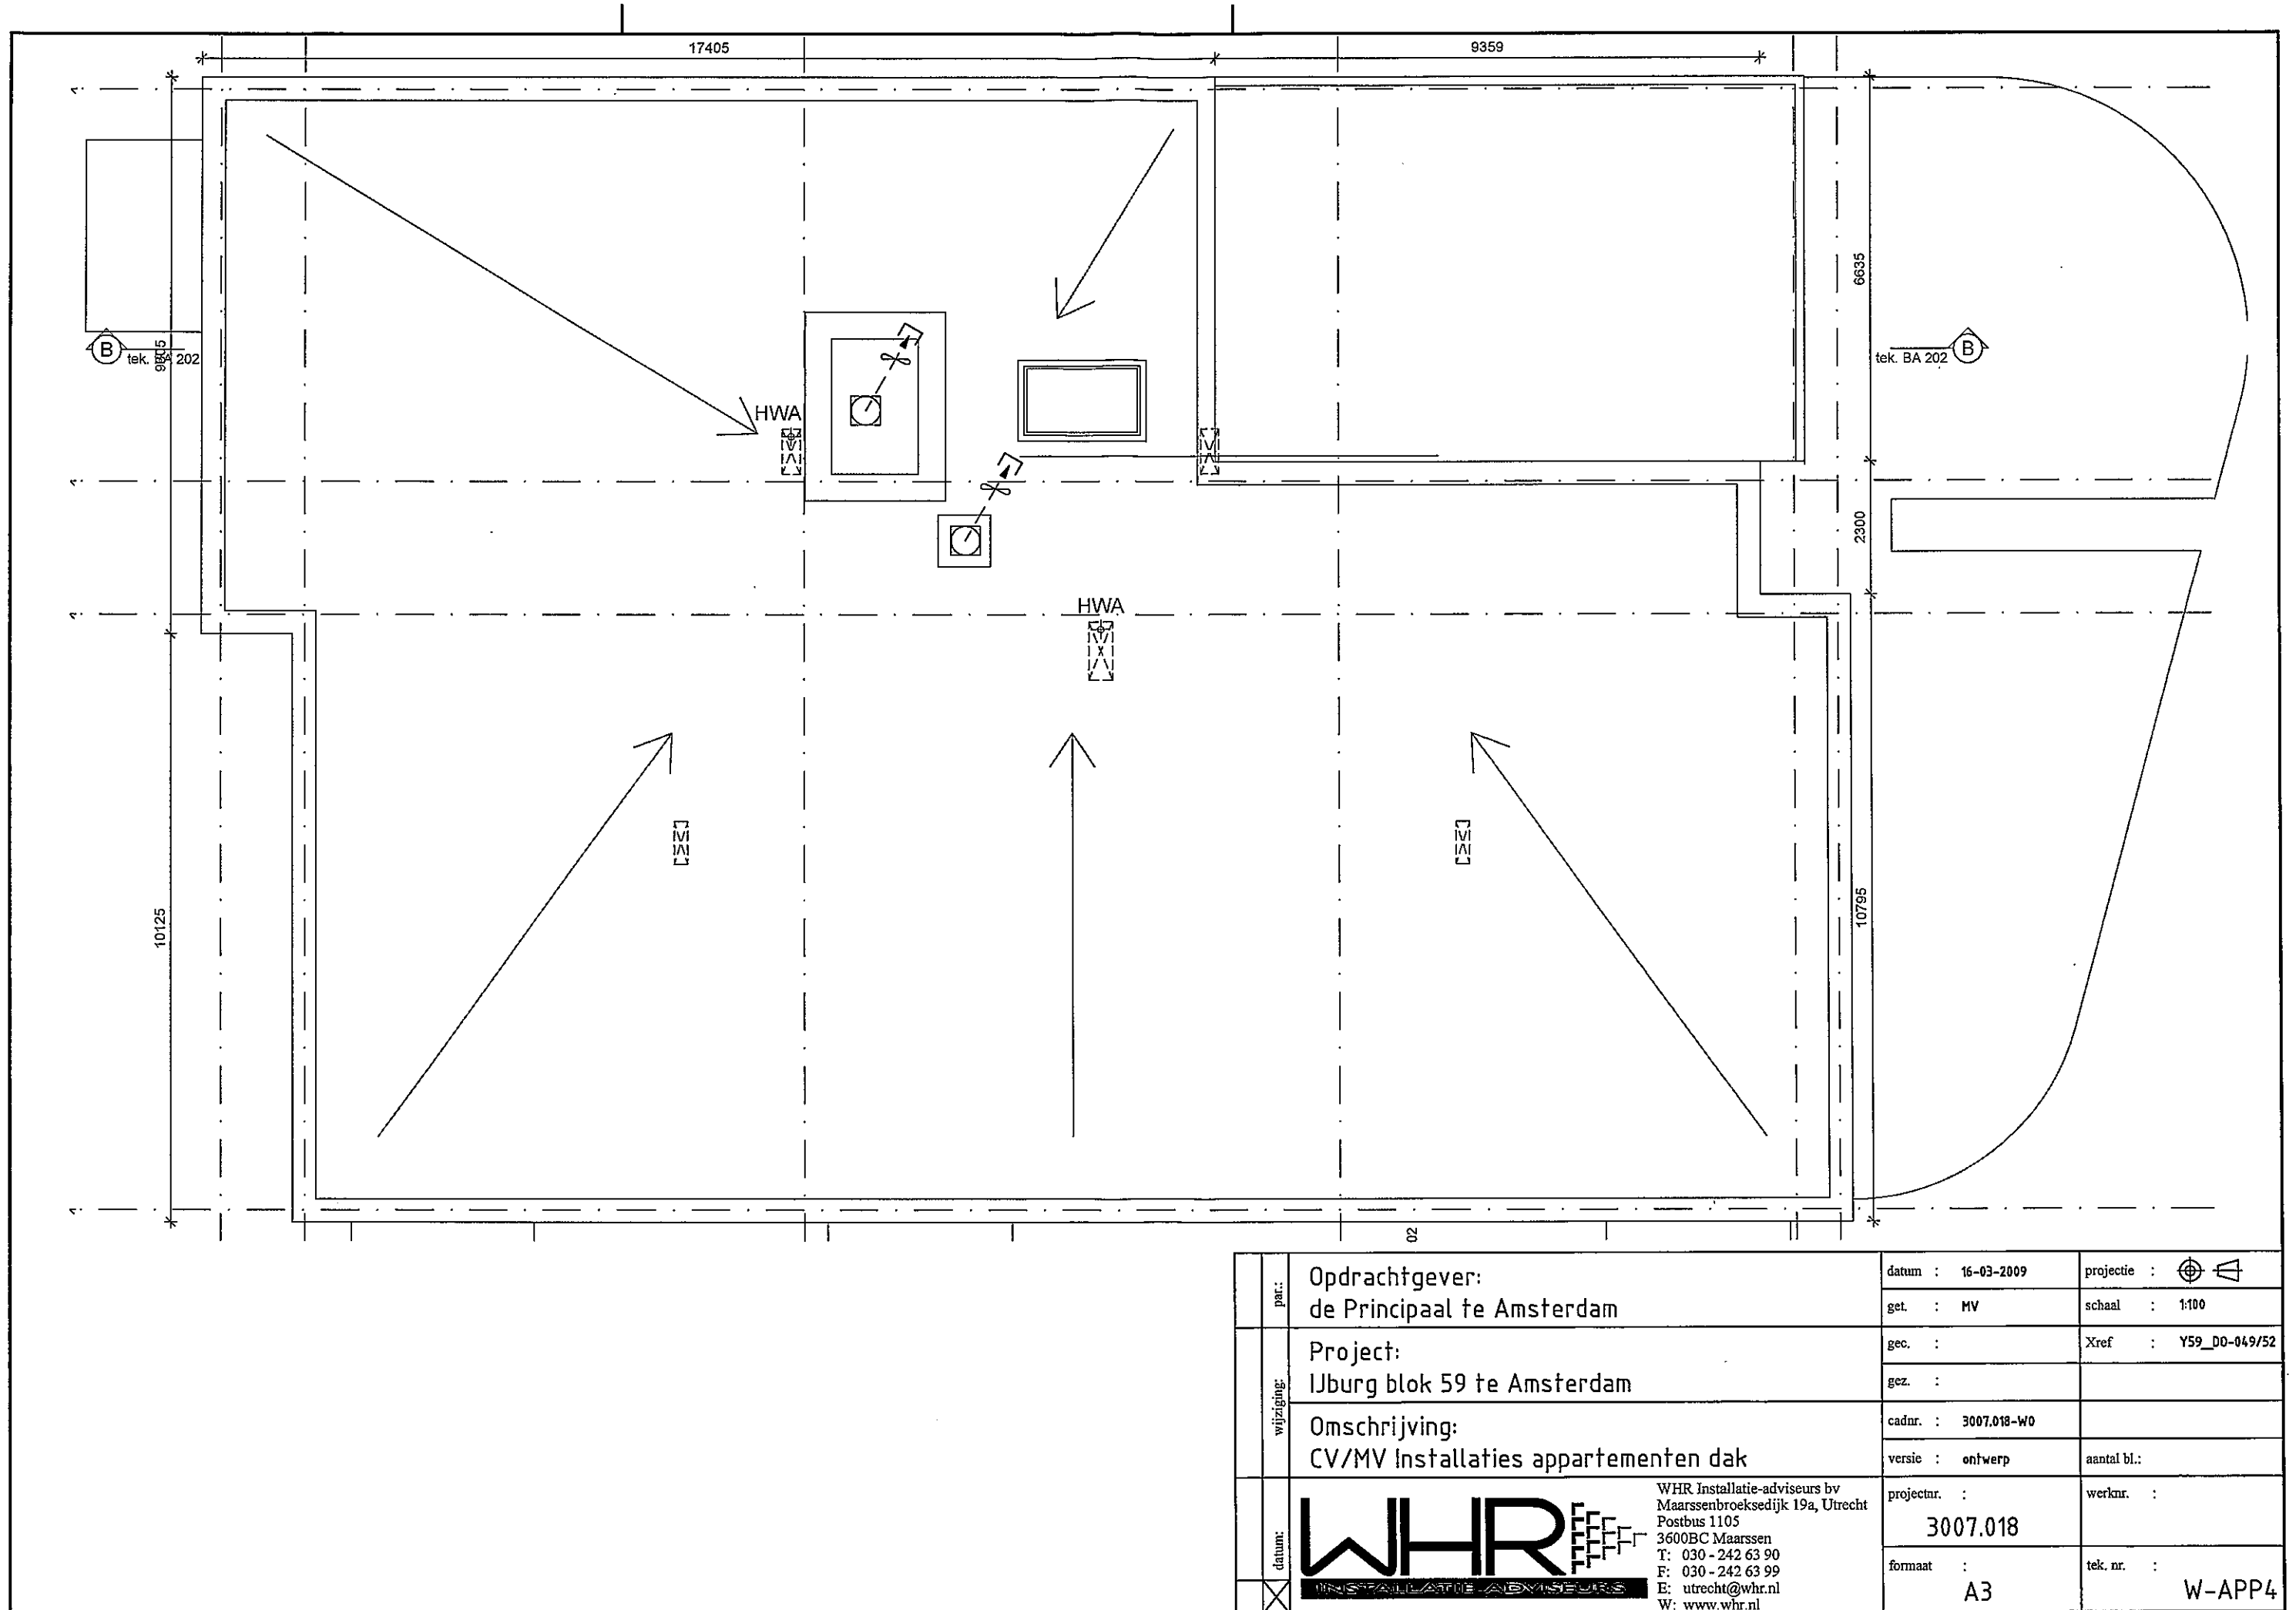

par:	Opdrachtgever: de Principaal te Amsterdam	datum : 16-03-2009	projectie :
		get. : MV	schaal : 1:100
wijziging:	Project: IJburg blok 59 te Amsterdam	gec. :	Xref : Y59_D0-049/52
		gez. :	
datum:	Omschrijving: CV/MV Installaties appartementen dak	cadnr. : 3007.018-W0	
		versie : ontwerp	aantal bl.:
X	 WHR Installatie-adviseurs bv Maarssebroeksedijk 19a, Utrecht Postbus 1105 3600BC Maarssen T: 030 - 242 63 90 F: 030 - 242 63 99 E: utrecht@whr.nl W: www.whr.nl	projectnr. : 3007.018	werknr. :
		formaat : A3	tek. nr. : W-APP4

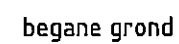




par.:	Opdrachtgever: de Principaal te Amsterdam	datum :	16-03-2009	projectie :	
		get. :	PS	schaal :	1:100
wijziging:	Project: IJburg blok 59 te Amsterdam	gec. :	HT	Xref :	Y59_DO-049/52
		gez. :			
	Omschrijving: Elektrotechnische installaties woning type A	cadnr. :	3007.018-E0		
		versie :	ontwerp	aantal bl.:	
datum:	 WHR Installatie-adviseurs bv Maarssebroeksedijk 19a, Utrecht Postbus 1105 3600BC Maarsse T: 030 - 242 63 90 F: 030 - 242 63 99 E: utrecht@whr.nl W: www.whr.nl	projectnr. :	3007.018	werknr. :	
		formaat :	A3	tek. nr. :	E-A

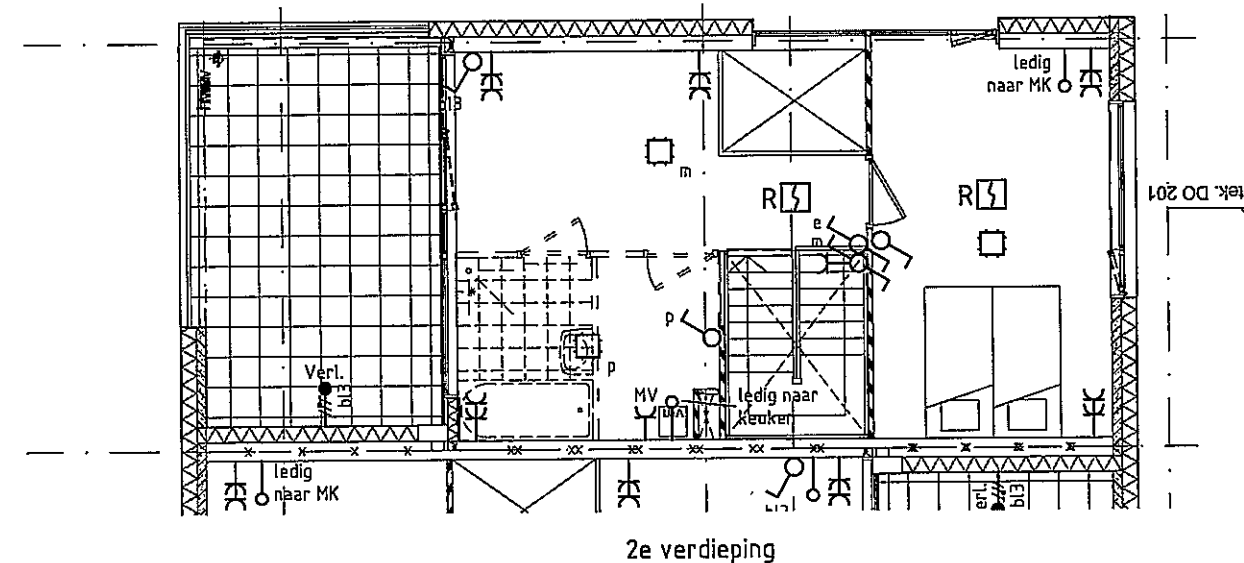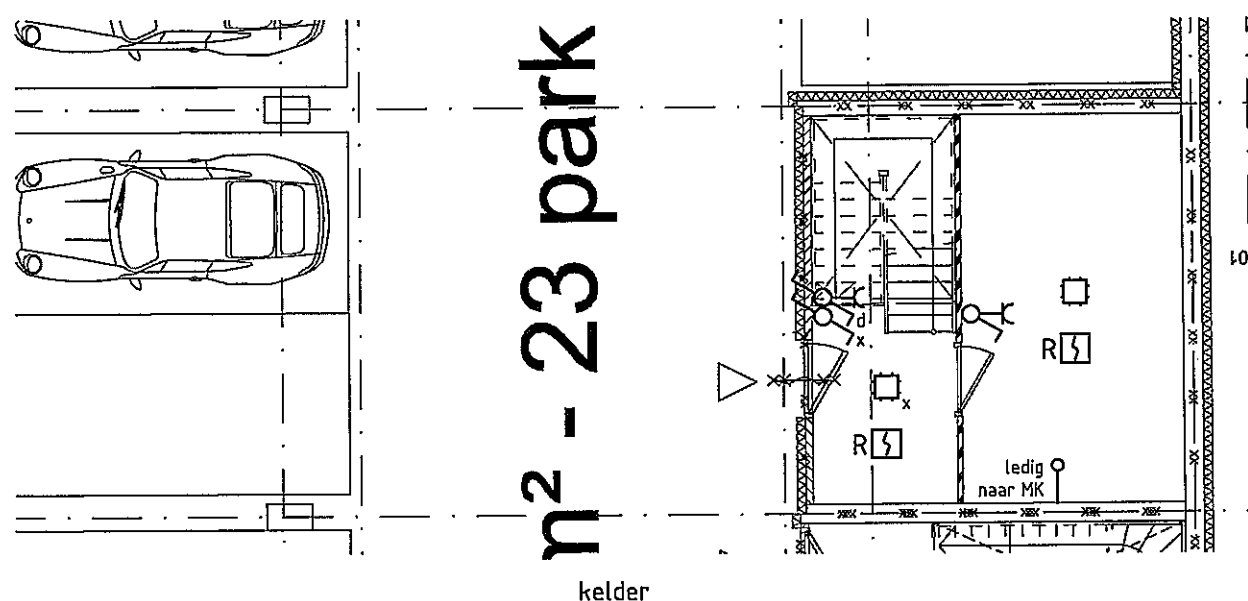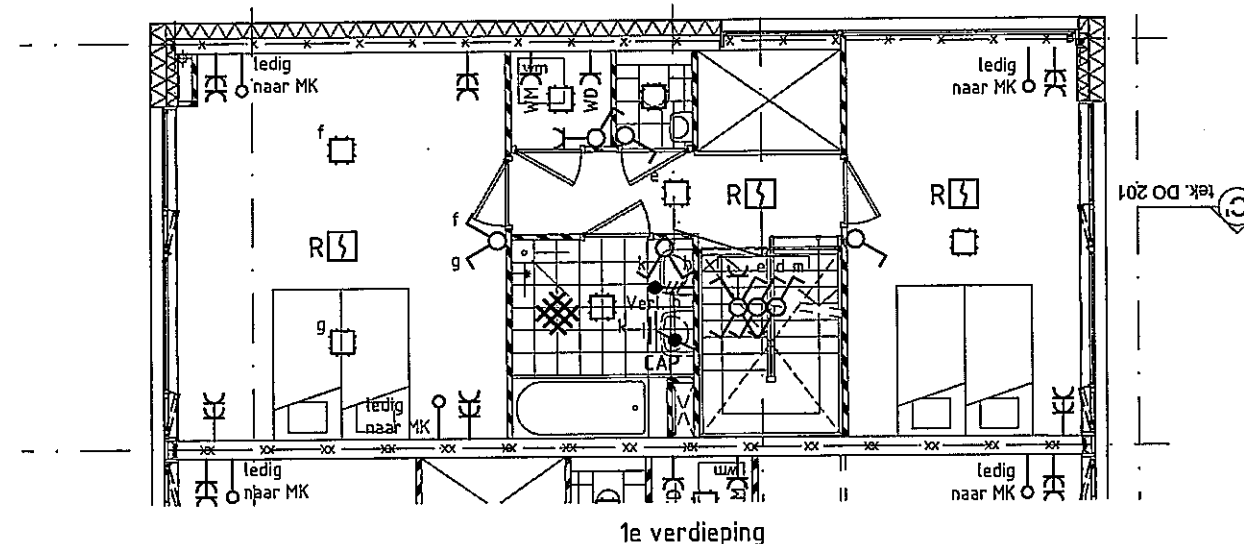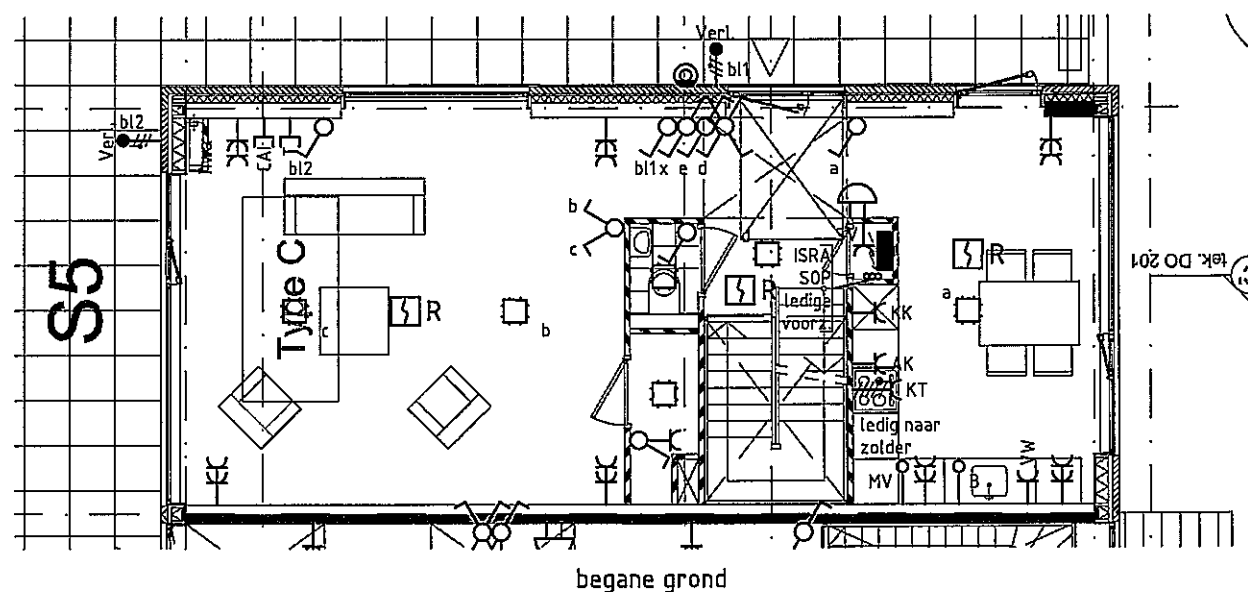

pac:	Opdrachtgever: de Principaal te Amsterdam	datum : 16-03-2009	projectie :
		get. : PS	schaal : 1:100
wijziging:	Project: IJburg blok 59 te Amsterdam	gec. : HT	Xref : Y59_DO-049/52
		gez. :	
datum:	Omschrijving: Elektrotechnische installaties woning type C	cadnr. : 3007.018-E0	aantal bl.:
		versie : ontwerp	werknr. :
		projectnr. : 3007.018	tek. nr. :
		formaat : A3	E-C


WHR
INSTALLATIE-ADVISEURS

WHR Installatie-adviseurs bv
Maarssebroeksedijk 19a, Utrecht
Postbus 1105
3600BC Maarssen
T: 030 - 242 63 90
F: 030 - 242 63 99
E: utrecht@whr.nl
W: www.whr.nl

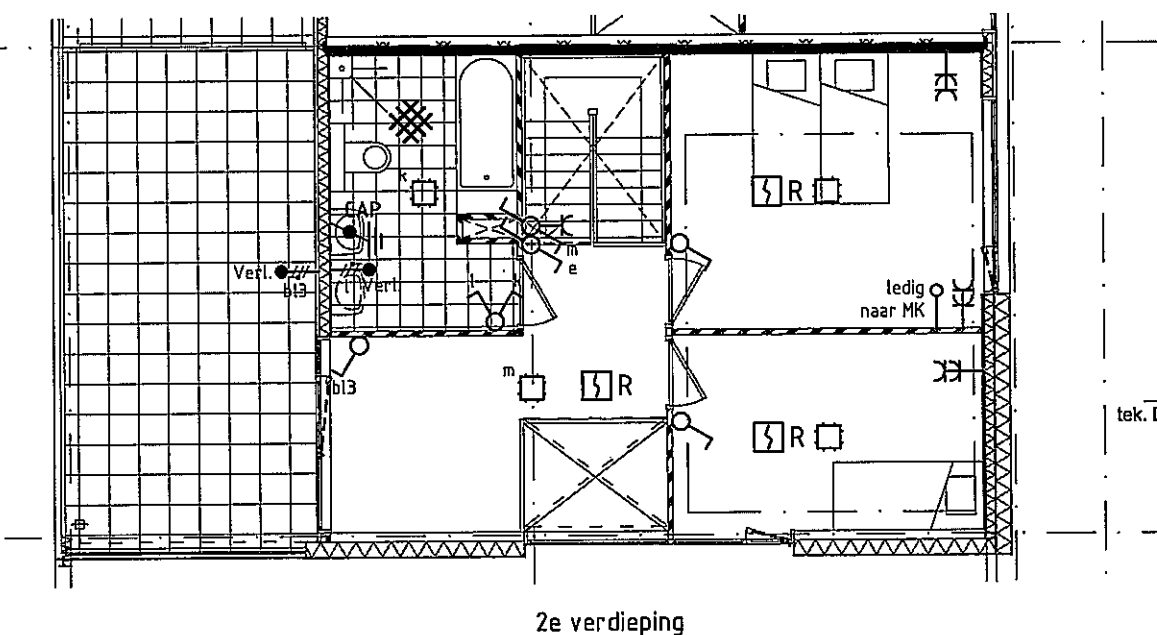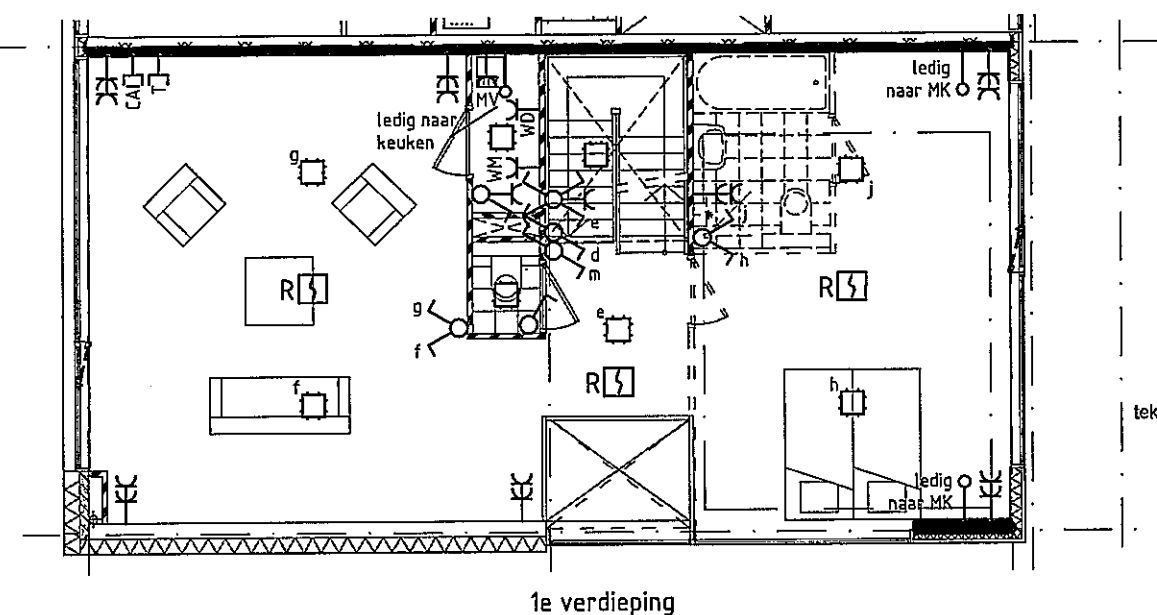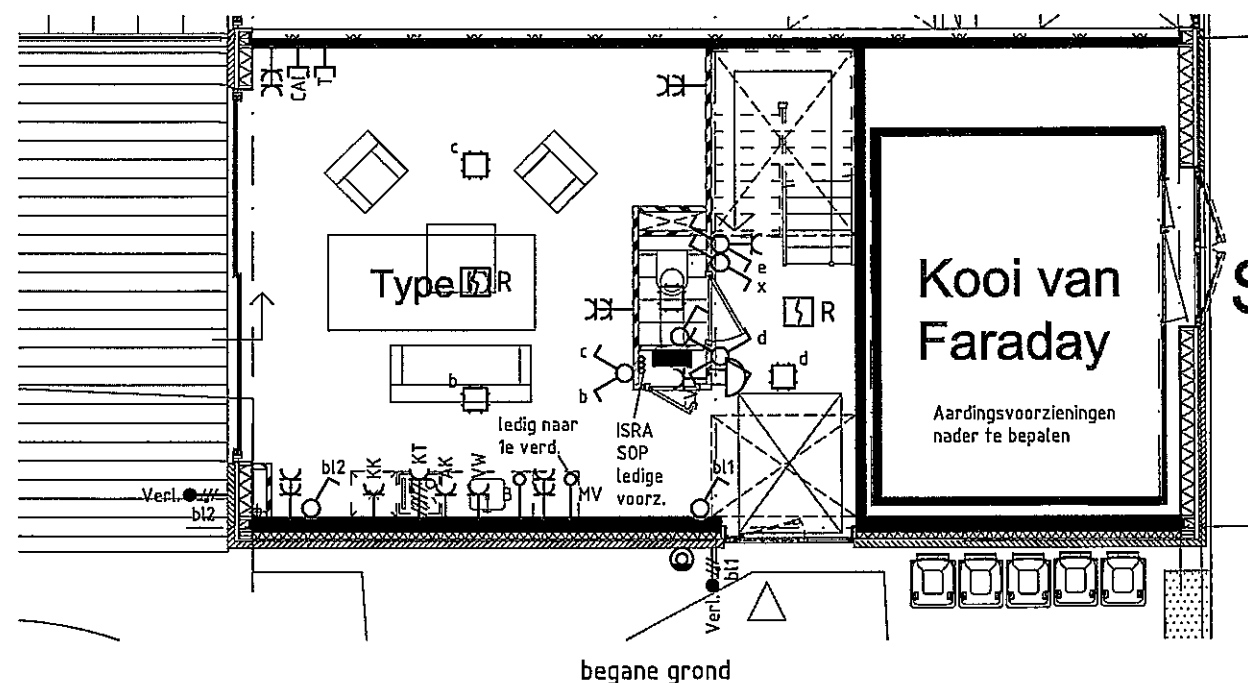


par:	Opdrachtgever: de Principaal te Amsterdam	datum : 16-03-2009	projectie :
		get. : PS	schaal : 1:100
wijziging:	Project: IJburg blok 59 te Amsterdam	gec. : HT	Xref : Y59_DO-049/52
		gez. :	
datum:	Omschrijving: Elektrotechnische installaties woning type D	cadnr. : 3007.018-E0	aantal bl.:
		versie : ontwerp	
X		projectnr. : 3007.018	werknr. :
		formaat : A3	tek. nr. : E-D

WHR Installatie-adviseurs bv
Maarssebroeksedijk 19a, Utrecht
Postbus 1105
3600BC Maarssen
T: 030 - 242 63 90
F: 030 - 242 63 99
E: utrecht@whr.nl
W: www.whr.nl


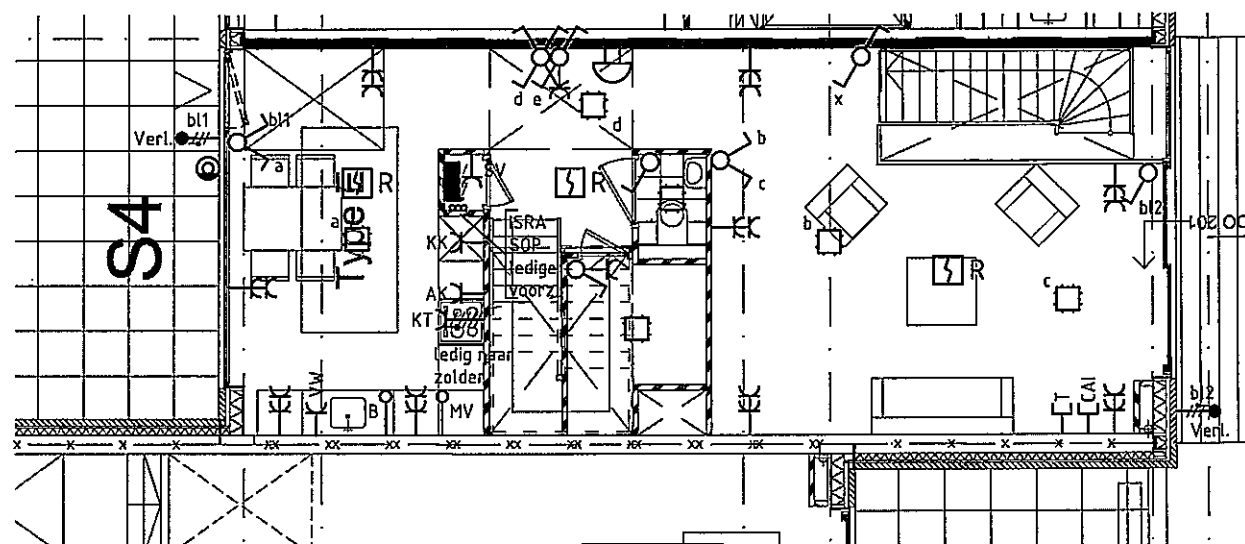


begane grond

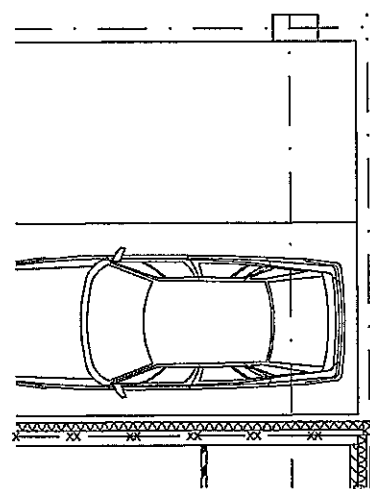


age 772m

kelder



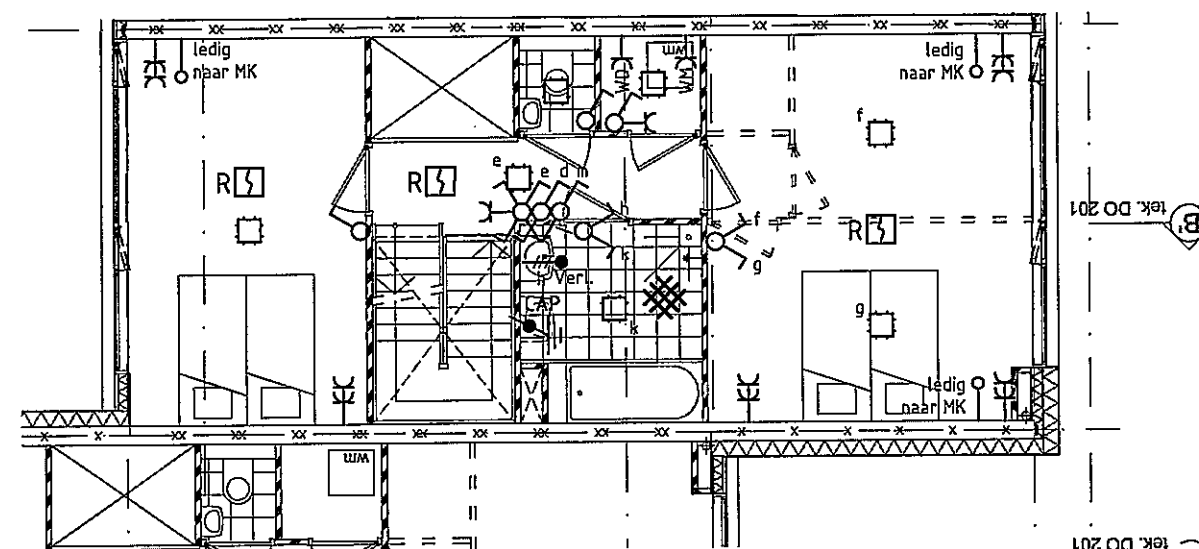
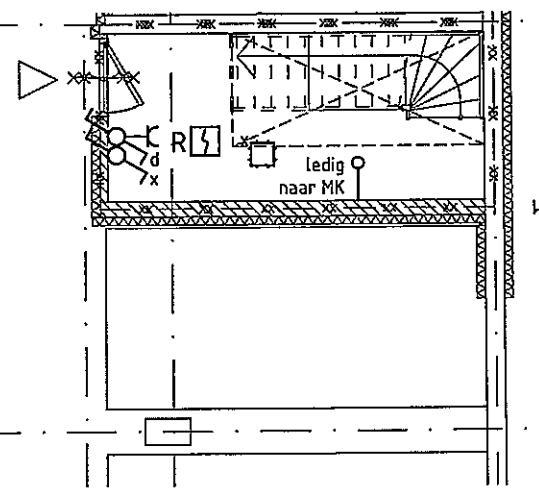


1e verdieping



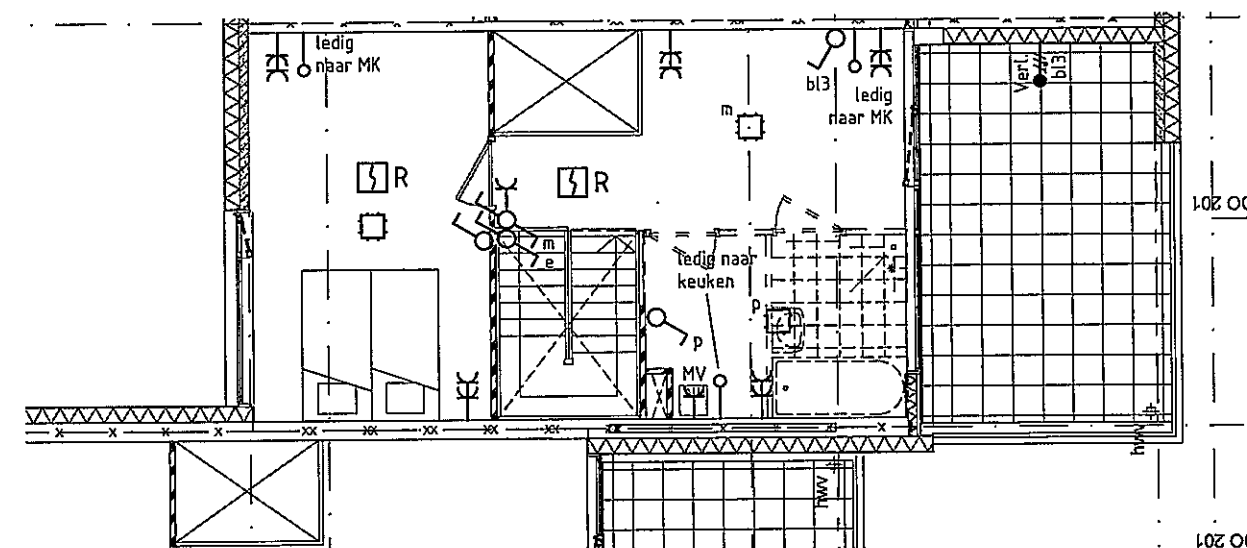


2e verdieping


par.:	Opdrachtgever: de Principaal te Amsterdam	datum : 16-03-2009	projectie : 
		get. : PS	schaal : 1:100
wijzig.	Project: IJburg blok 59 te Amsterdam	gec. : HT	Xref : Y59_DO-049/52
		gez. :	
datum:	Omschrijving: Elektrotechnische installaties woning type E	cadnr. : 3007.018-E0	
		versie : ontwerp	aantal bl.:
	WHR Installatie-adviseurs bv Maarssebroeksedijk 19a, Utrecht Postbus 1105 3600BC Maarssen T: 030 - 242 63 90 F: 030 - 242 63 99 E: utrecht@whr.nl W: www.whr.nl	projectnr. : 3007.018	werknr. :
		formaat : A3	tek. nr. : E-E

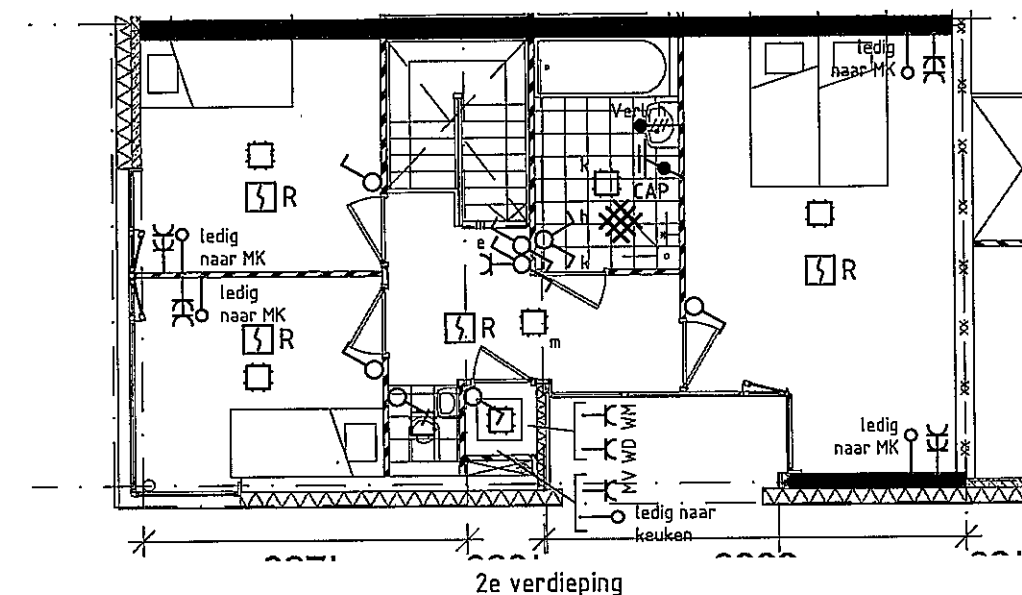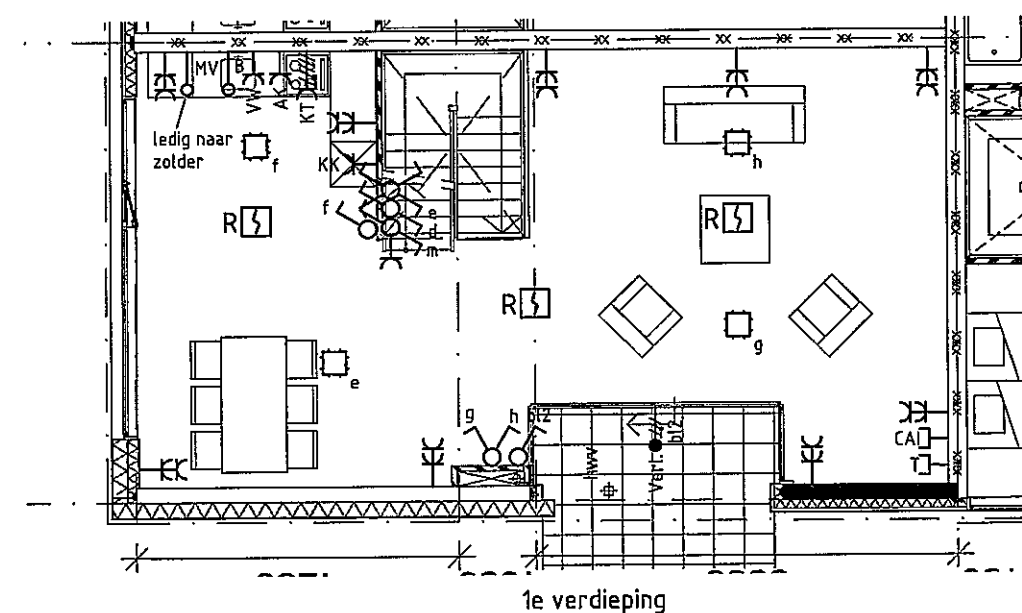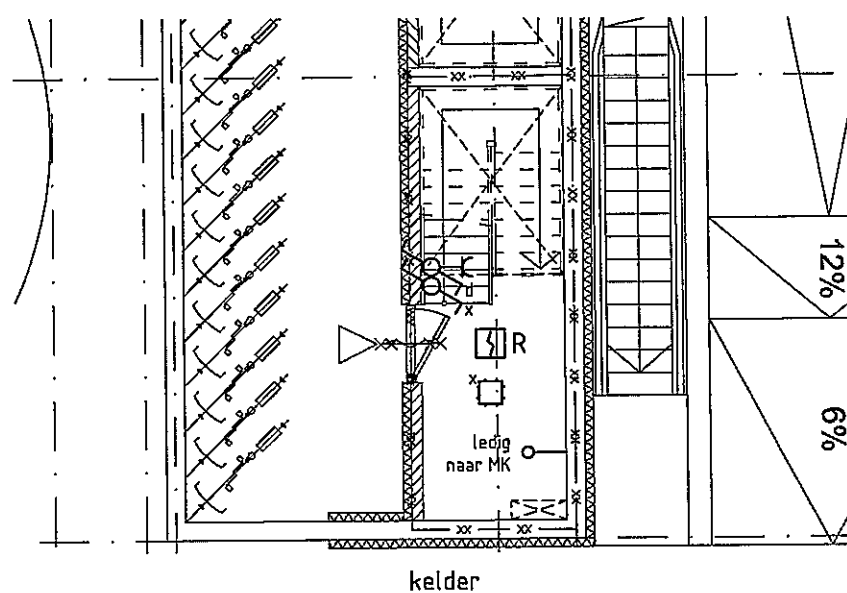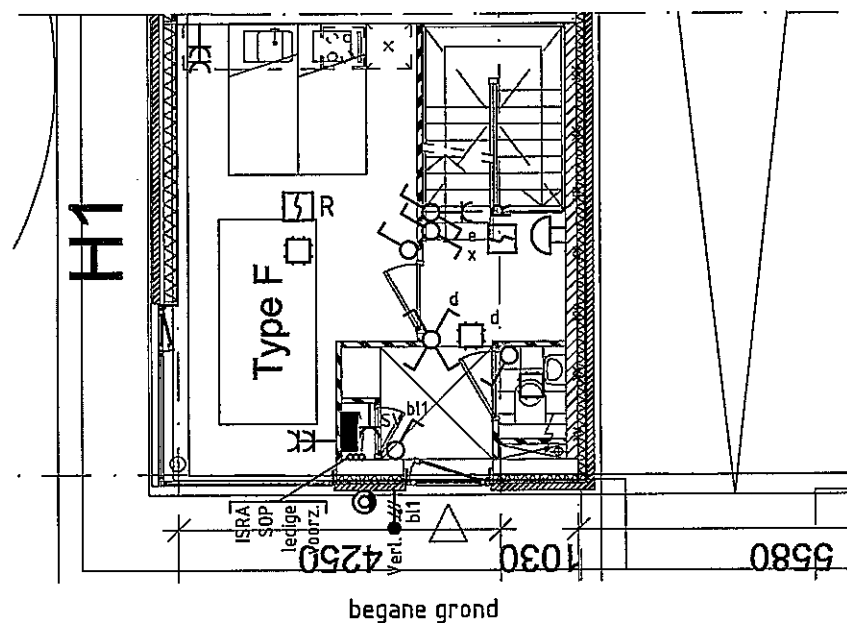


par:	Opdrachtgever: de Principaal te Amsterdam	datum : 16-03-2009	projectie :
		get : PS	schaal : 1:100
wijziging:	Project: IJburg blok 59 te Amsterdam	gec. : HT	Xref : Y59_DO-049/52
		gez. :	
datum:	Omschrijving: Elektrotechnische installaties woning type F	cadnr. : 3007.018-E0	aantal bl.:
		versie : ontwerp	
X	 WHR Installatie-adviseurs bv Maarssebroeksedijk 19a, Utrecht Postbus 1105 3600BC Maarssen T: 030 - 242 63 90 F: 030 - 242 63 99 E: utrecht@whr.nl W: www.whr.nl	projectnr. : 3007.018	werknr. :
		formaat : A3	tek. nr. : E-F

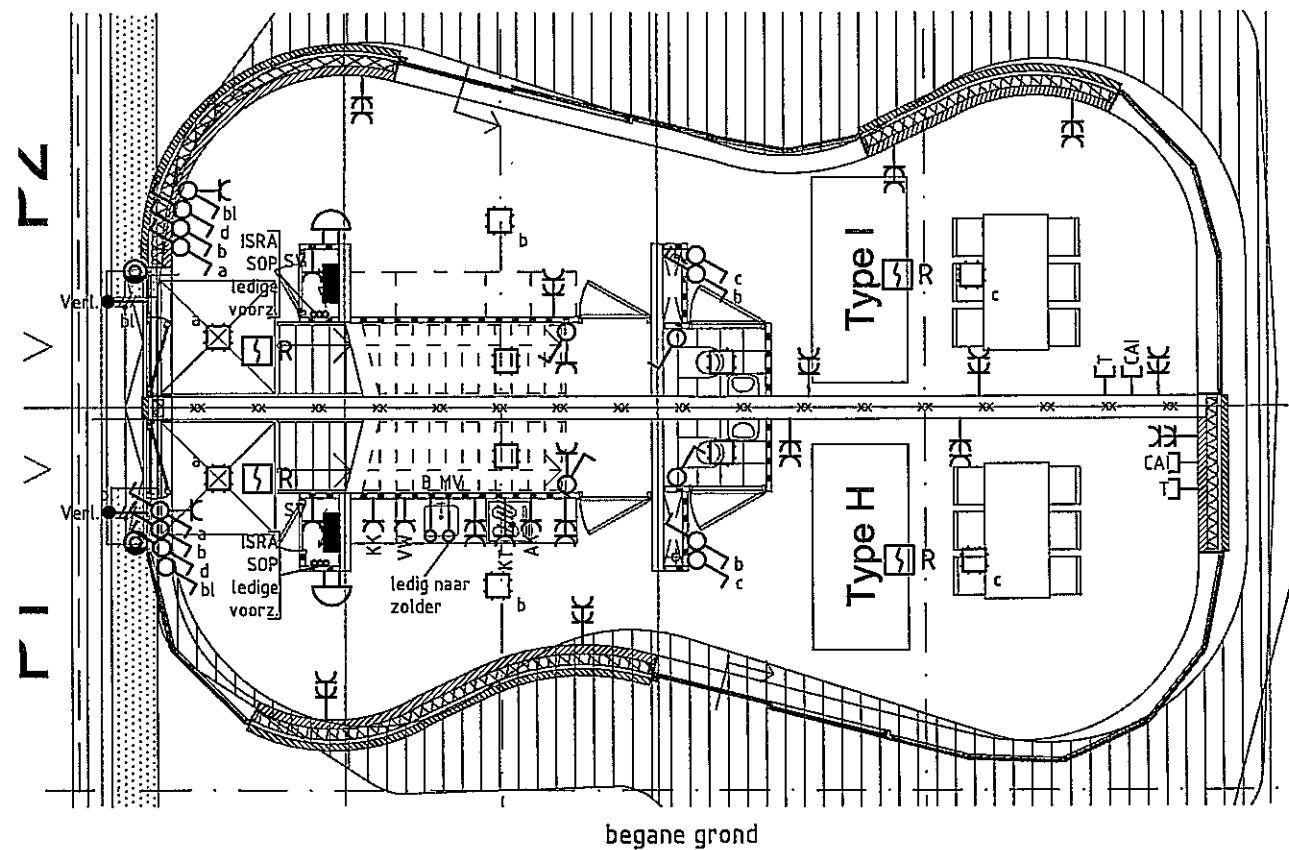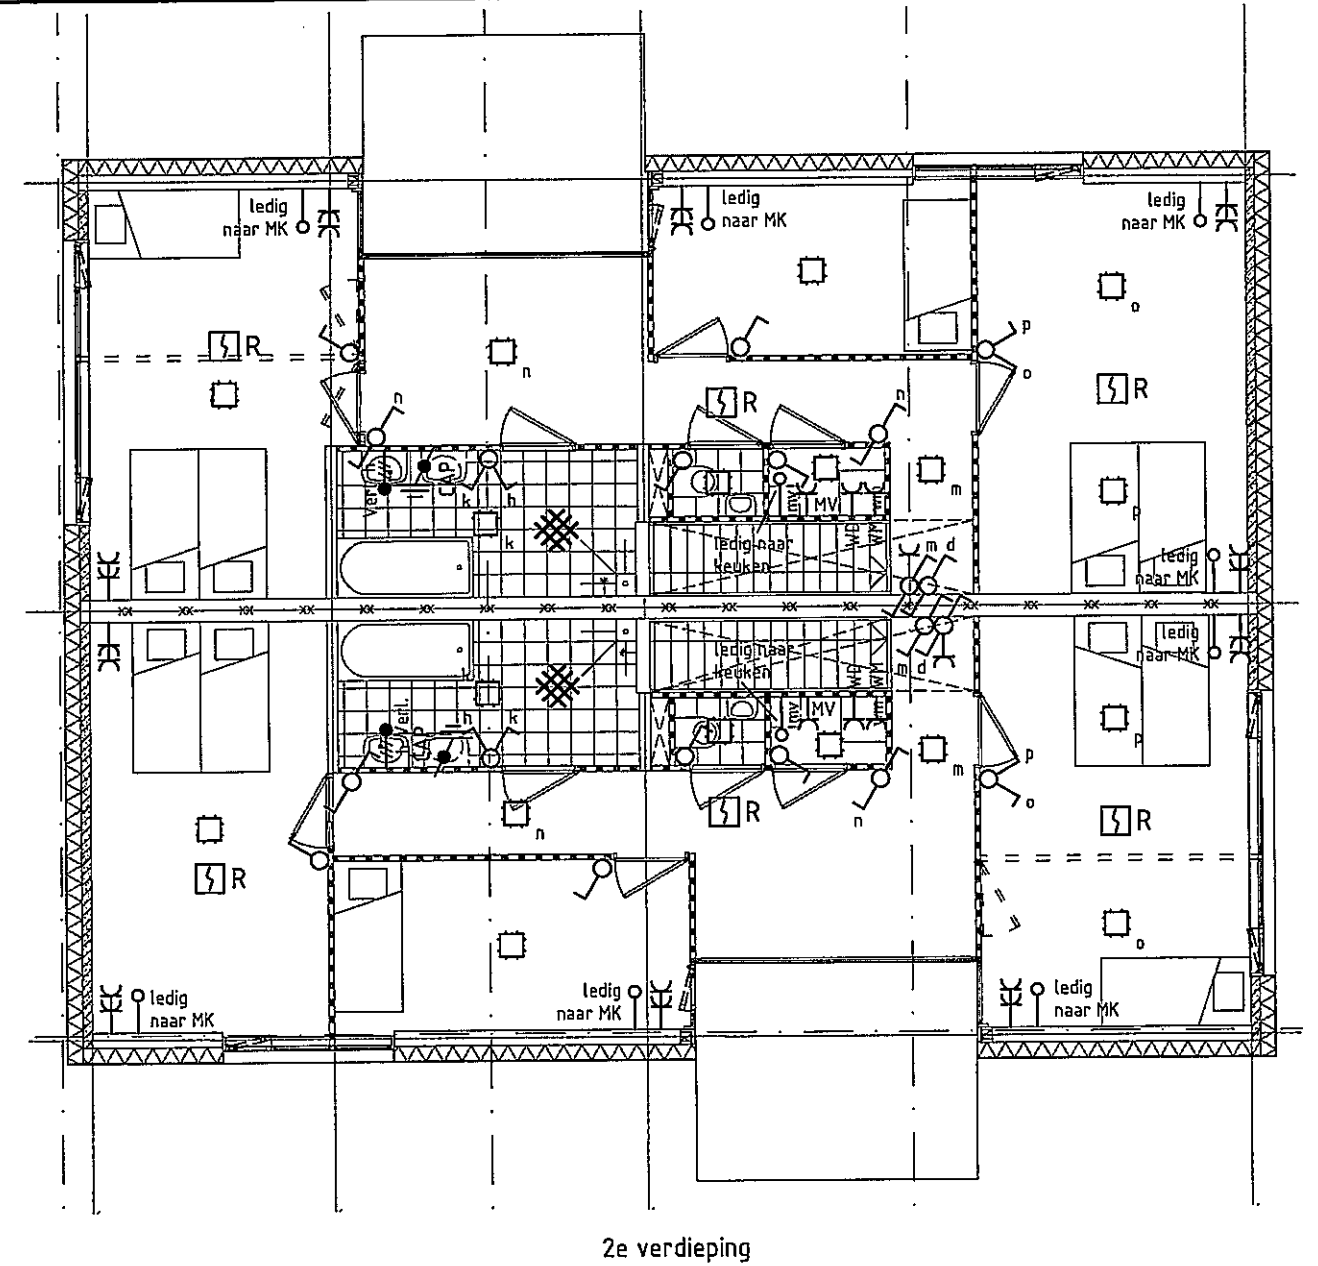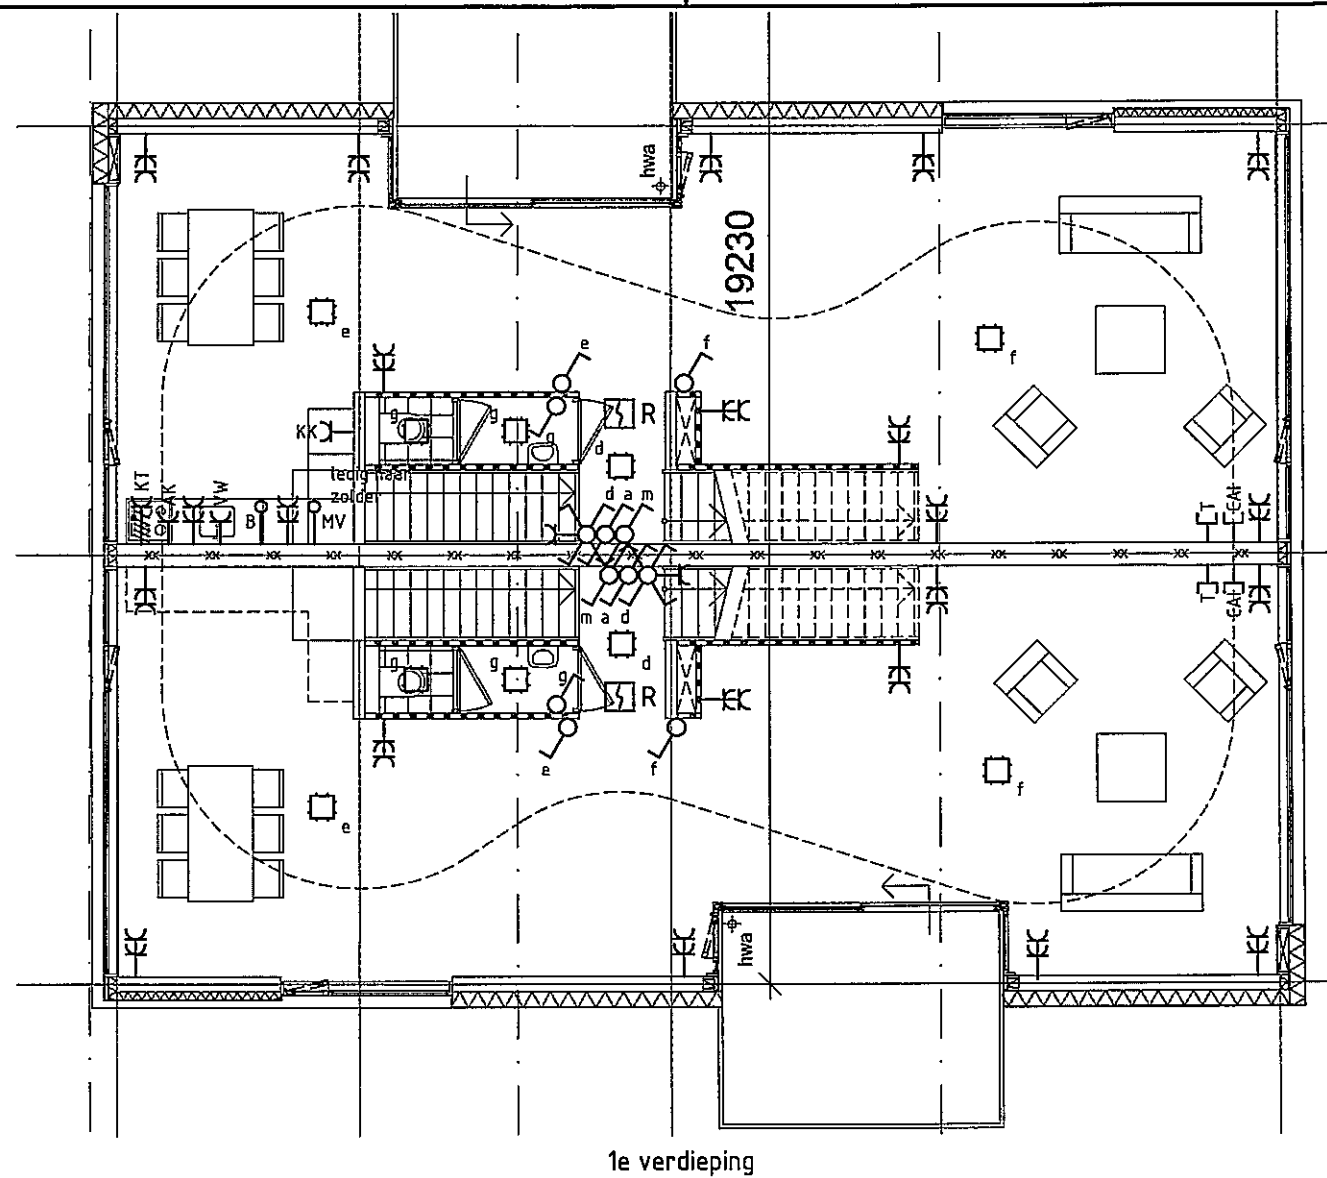


par.:	Opdrachtgever: de Principaal te Amsterdam	datum :	16-03-2009	projectie :	
		get. :	PS	schaal :	1:100
wijziging:	Project: IJburg blok 59 te Amsterdam	gec. :	HT	Xref :	Y59_DO-049/52
		gez. :			
	Omschrijving: Elektrotechnische installaties woning types H / I	cadnr. :	3007.018-E0		
		versie :	ontwerp	aantal bl.:	
datum:	 WHR Installatie-adviseurs bv Maarssebroeksedijk 19a, Utrecht Postbus 1105 3600BC Maarssen T: 030 - 242 63 90 F: 030 - 242 63 99 E: utrecht@whr.nl W: www.whr.nl	projectnr. :		werknr. :	
			3007.018		
☒		formaat :	A3	tek. nr. :	E-H/I

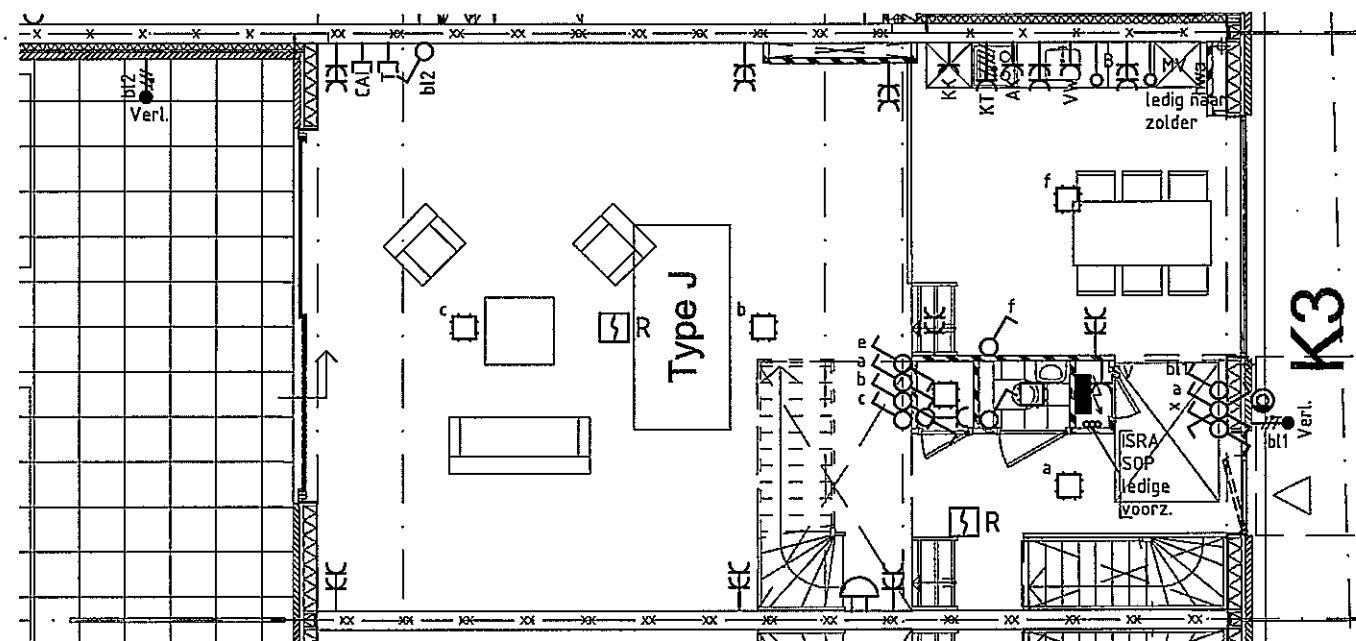


begane grond

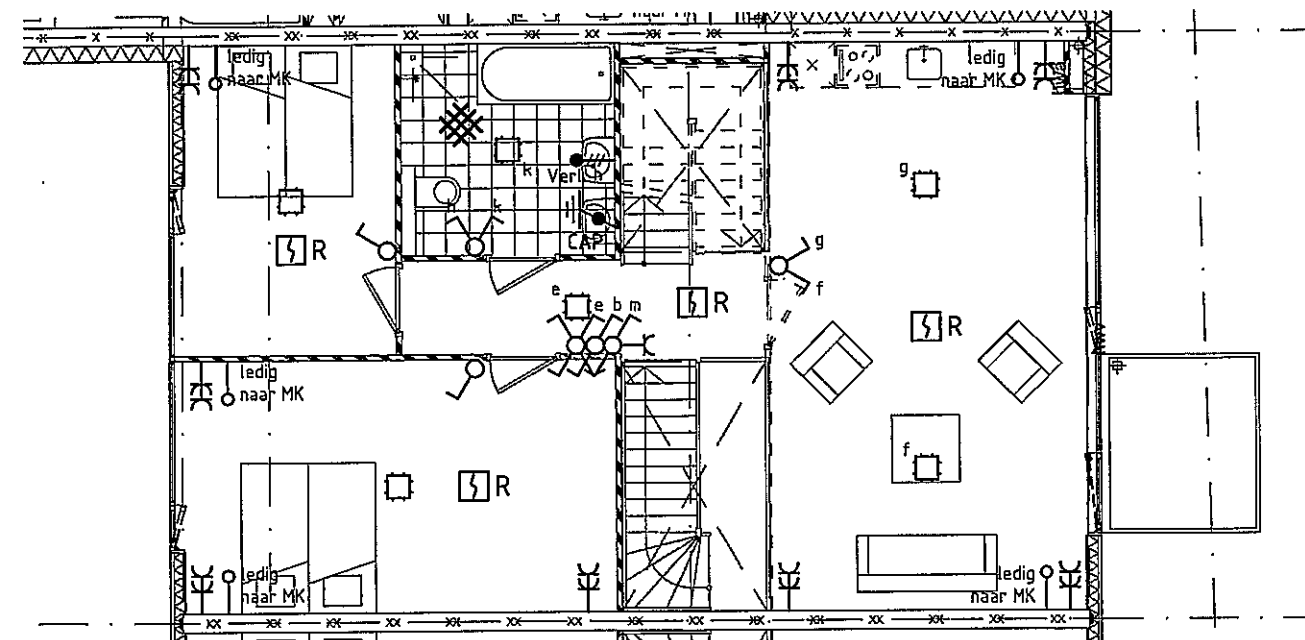

1e verdieping

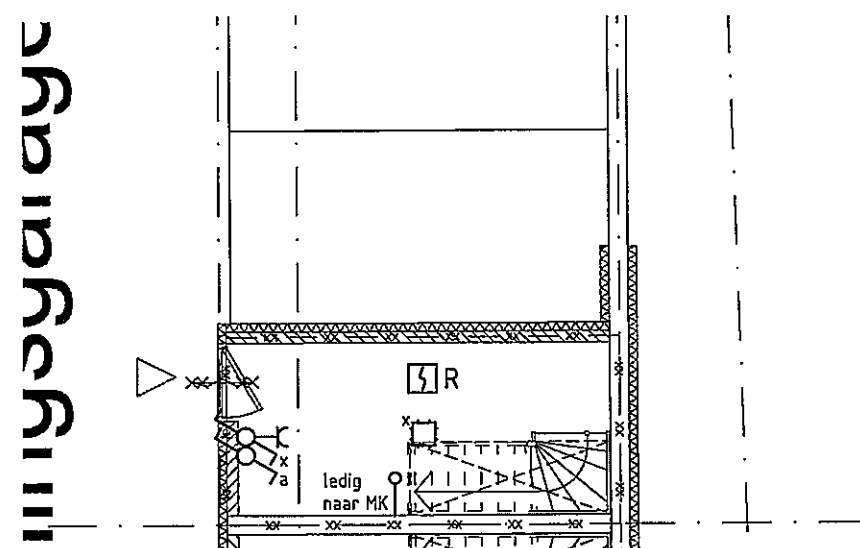

kelder

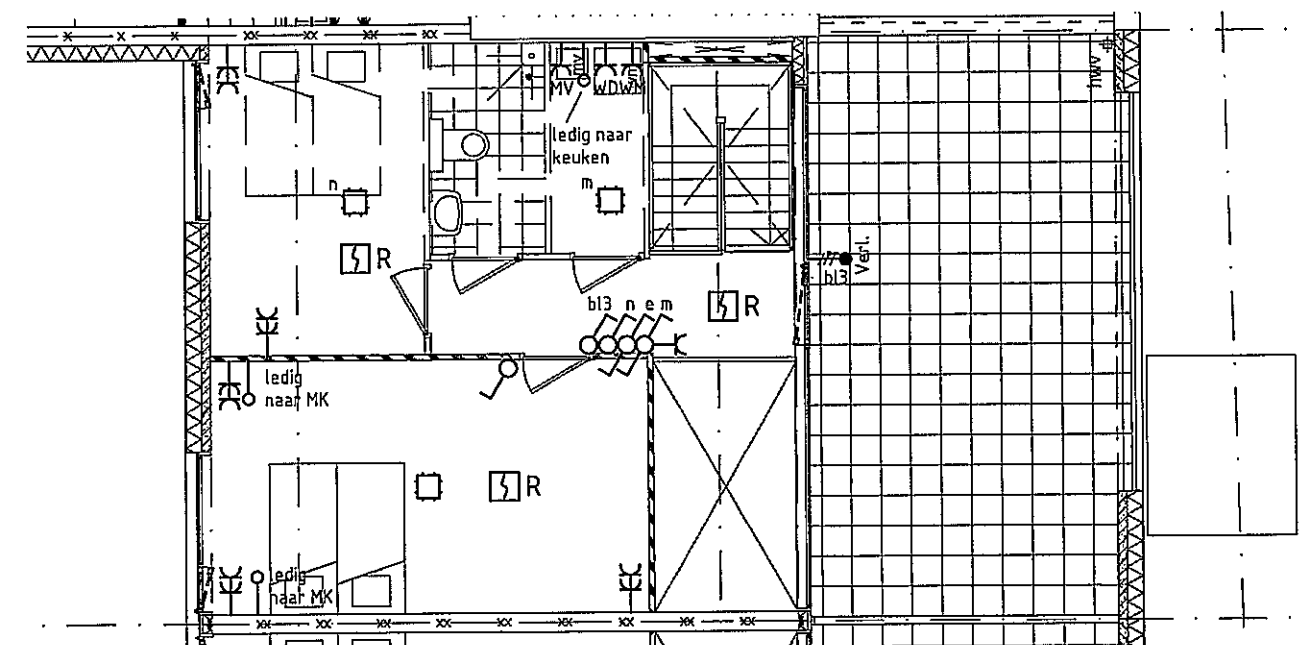


2e verdieping


par.:	Opdrachtgever: de Principaal te Amsterdam	datum : 16-03-2009	projectie :
		get. : PS	schaal : 1:100
wijziging:	Project: IJburg blok 59 te Amsterdam	gec. : HT	Xref : Y59_DO-049/52
		gez. :	
datum:	Omschrijving: Elektrotechnische installaties woning type J	cadnr. : 3007.018-E0	
		versie : ontwerp	aantal bl.:
		projectnr. : 3007.018	werknr. :
		formaat : A3	tek. nr. : E-J

WHR
INSTALLATIE-ADVISEURS

WHR Installatie-adviseurs bv
Maarssebroeksedijk 19a, Utrecht
Postbus 1105
3600BC Maarssen
T: 030 - 242 63 90
F: 030 - 242 63 99
E: utrecht@whr.nl
W: www.whr.nl

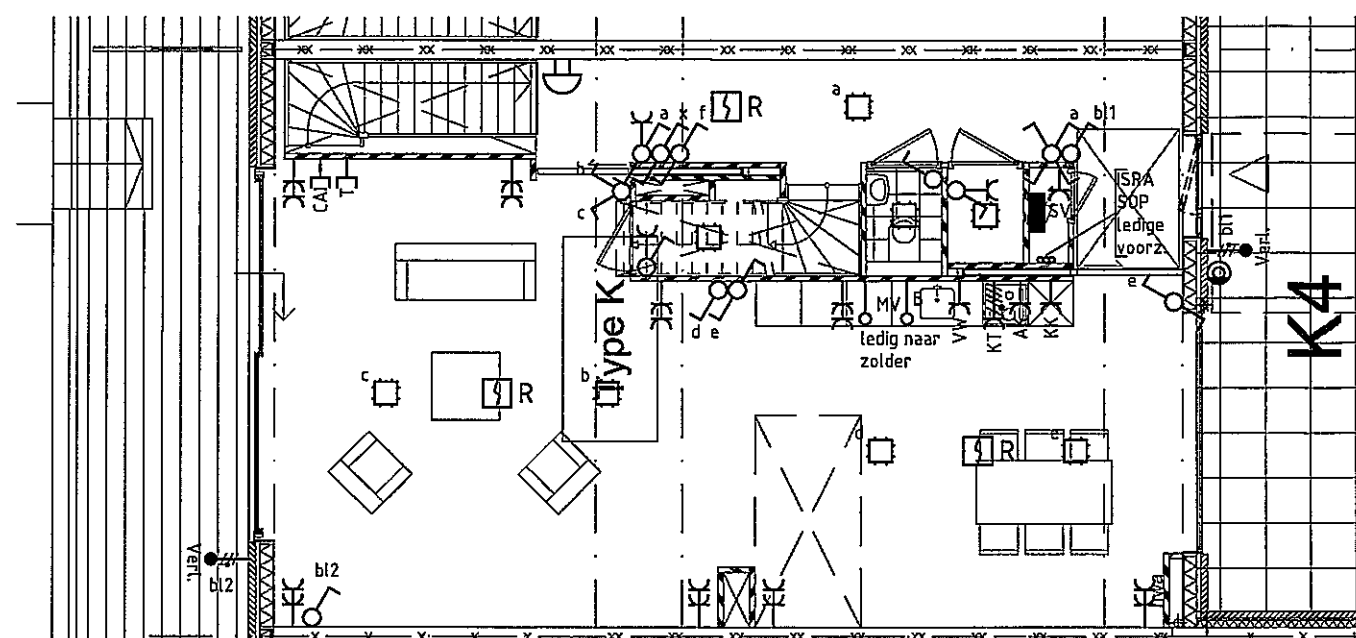


begane grond

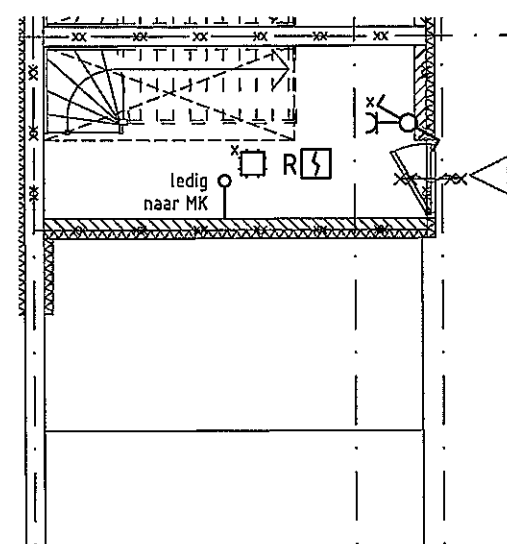


kelder

12m² - 39 pc

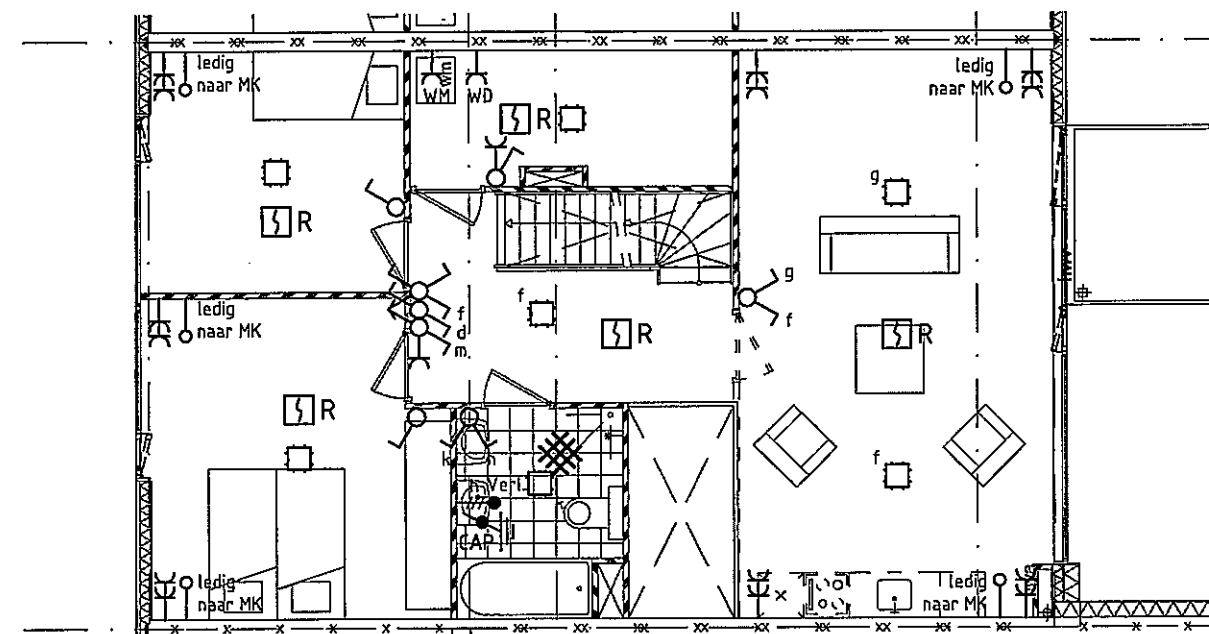


1e verdieping

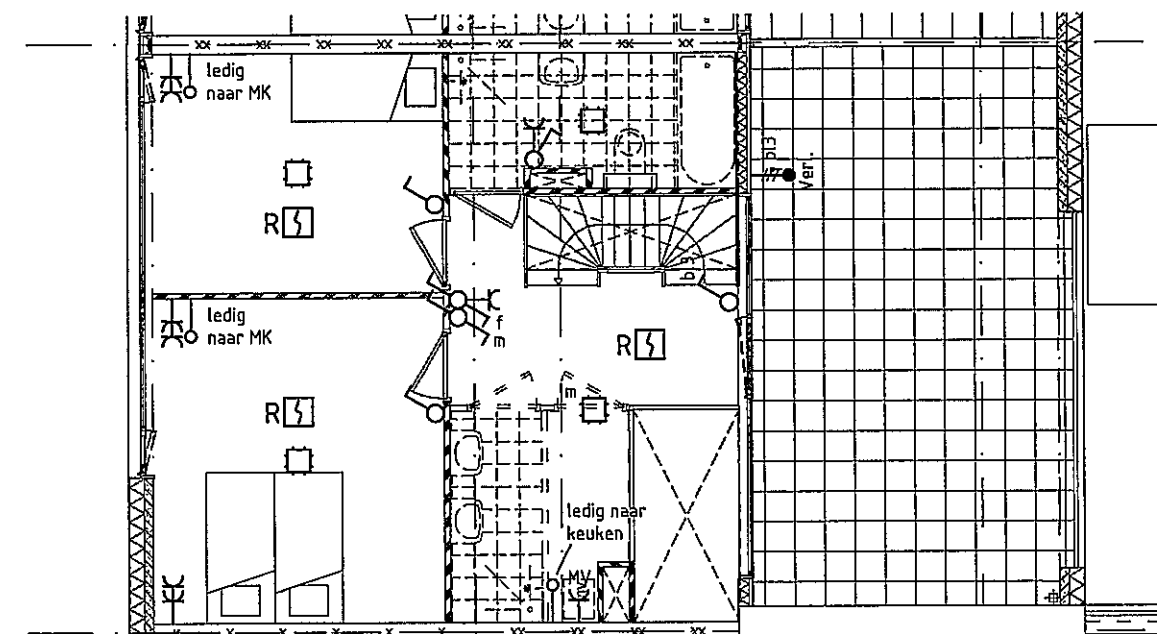


2e verdieping


par:	Opdrachtgever: de Principaal te Amsterdam	datum : 16-03-2009	projectie :
		get. : PS	schaal : 1:100
wijziging:	Project: IJburg blok 59 te Amsterdam	gec. : HT	Xref : Y59_DO-049/52
		gez. :	
datum:	Omschrijving: Elektrotechnische installaties woning type K	cadnr. : 3007.018-E0	aantal bl.:
		versie : ontwerp	
X	 WHR Installatie-adviseurs bv Maarssenbroeksedijk 19a, Utrecht Postbus 1105 3600BC Maarssen T: 030 - 242 63 90 F: 030 - 242 63 99 E: utrecht@whr.nl W: www.whr.nl	projectnr. : 3007.018	werknr. :
		formaat : A3	tek. nr. : E-K

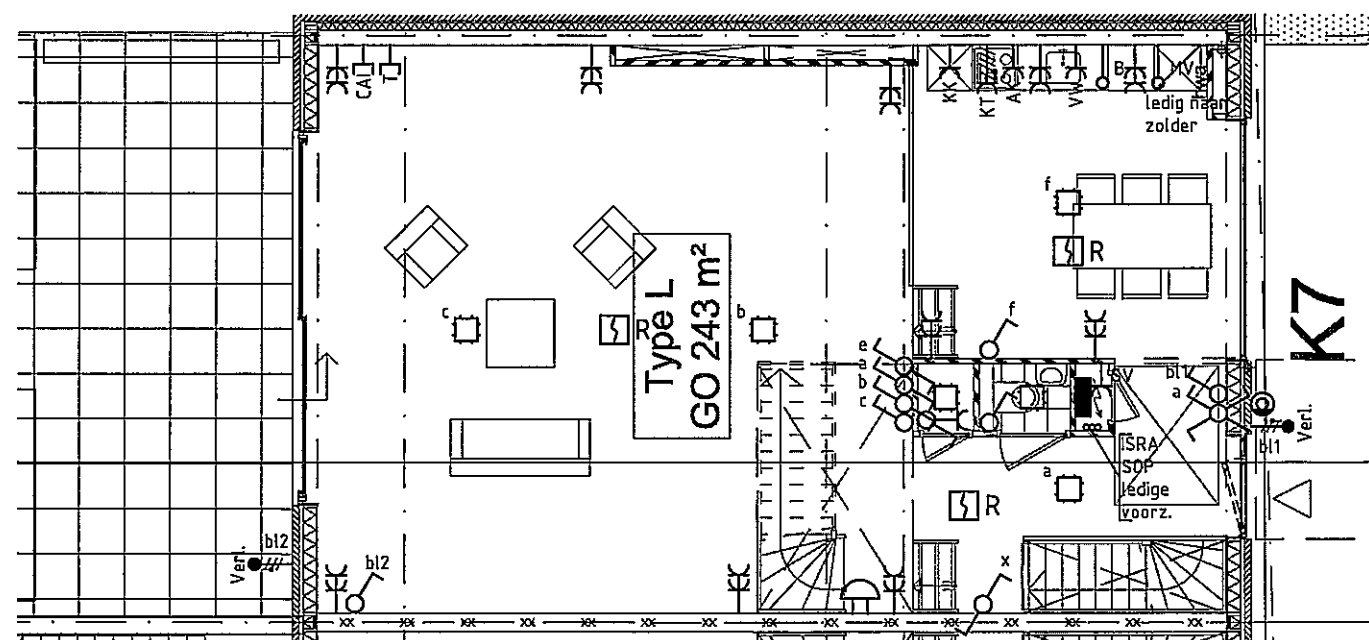


begane grond

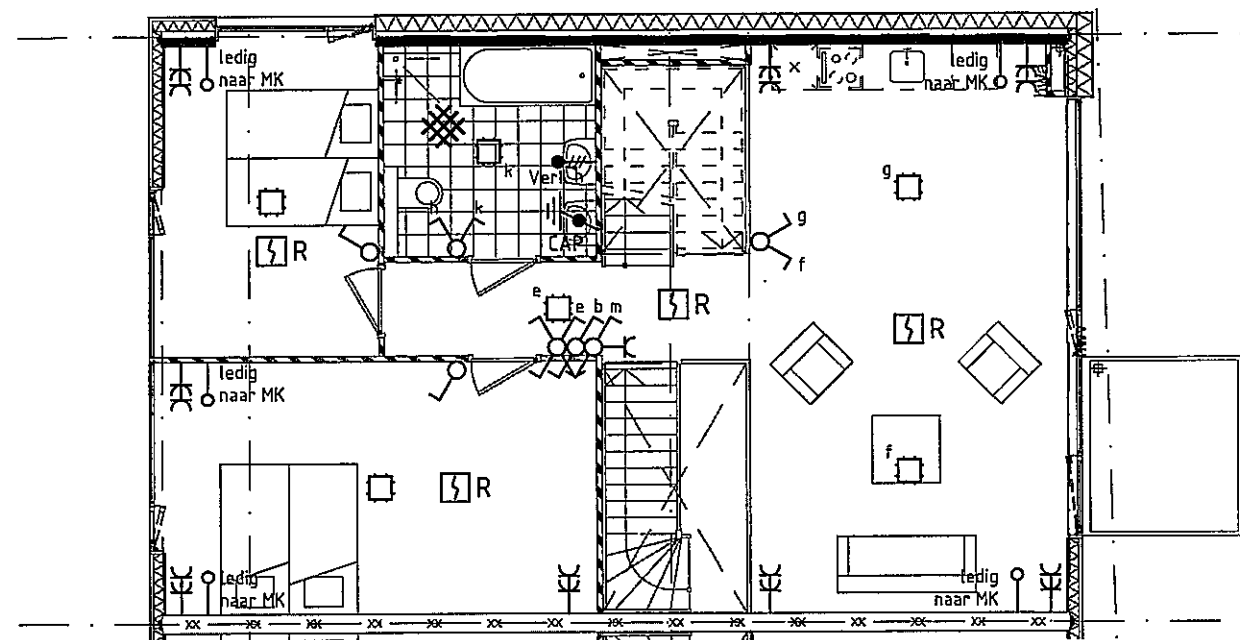

1e verdieping

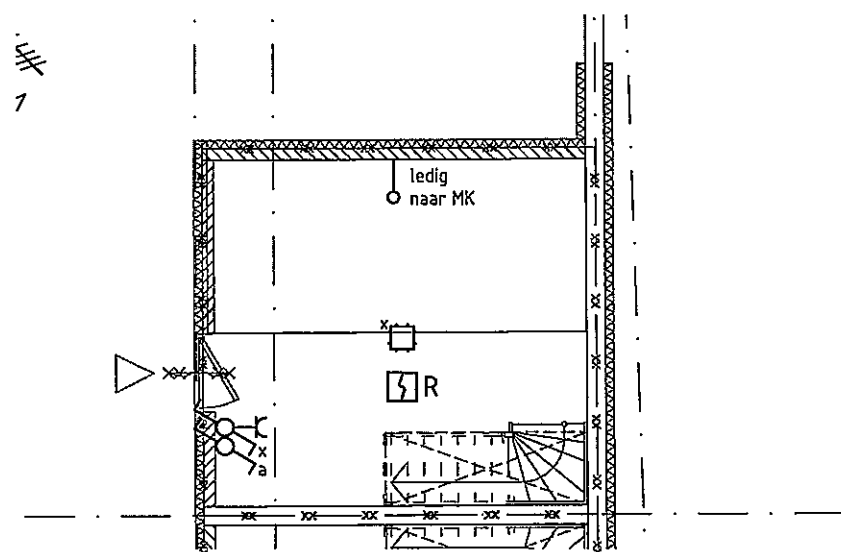


kelder

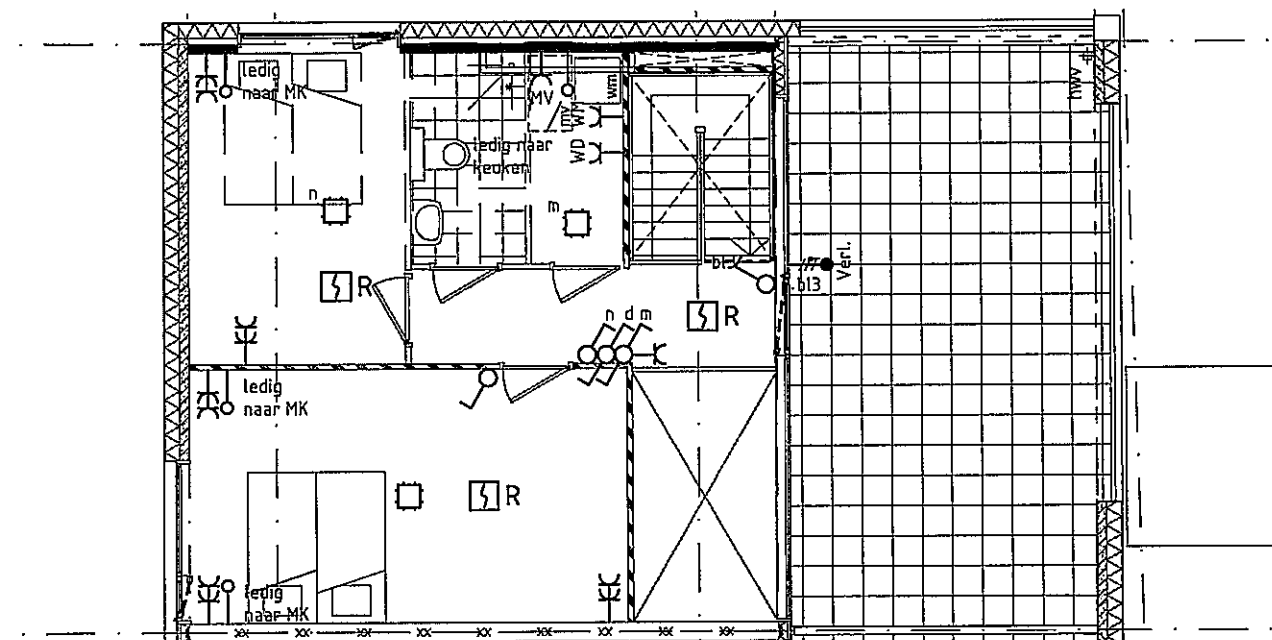


2e verdieping

par.:	Opdrachtgever: de Principaal te Amsterdam	datum : 16-03-2009	projectie :
		get. : PS	schaal : 1:100
wijziging:	Project: IJburg blok 59 te Amsterdam	gec. : HT	Xref : Y59_DO-049/52
		gez. :	
datum:	Omschrijving: Elektrotechnische installaties woning type L	cadnr. : 3007.018-E0	aantal bl.:
		versie : ontwerp	
X	 WHR Installatie-adviseurs bv Maarssebroeksedijk 19a, Utrecht Postbus 1105 3600BC Maarssen T: 030 - 242 63 90 F: 030 - 242 63 99 E: utrecht@whr.nl W: www.whr.nl	projectnr. : 3007.018	werknr. :
		formaat : A3	tek. nr. : E-L

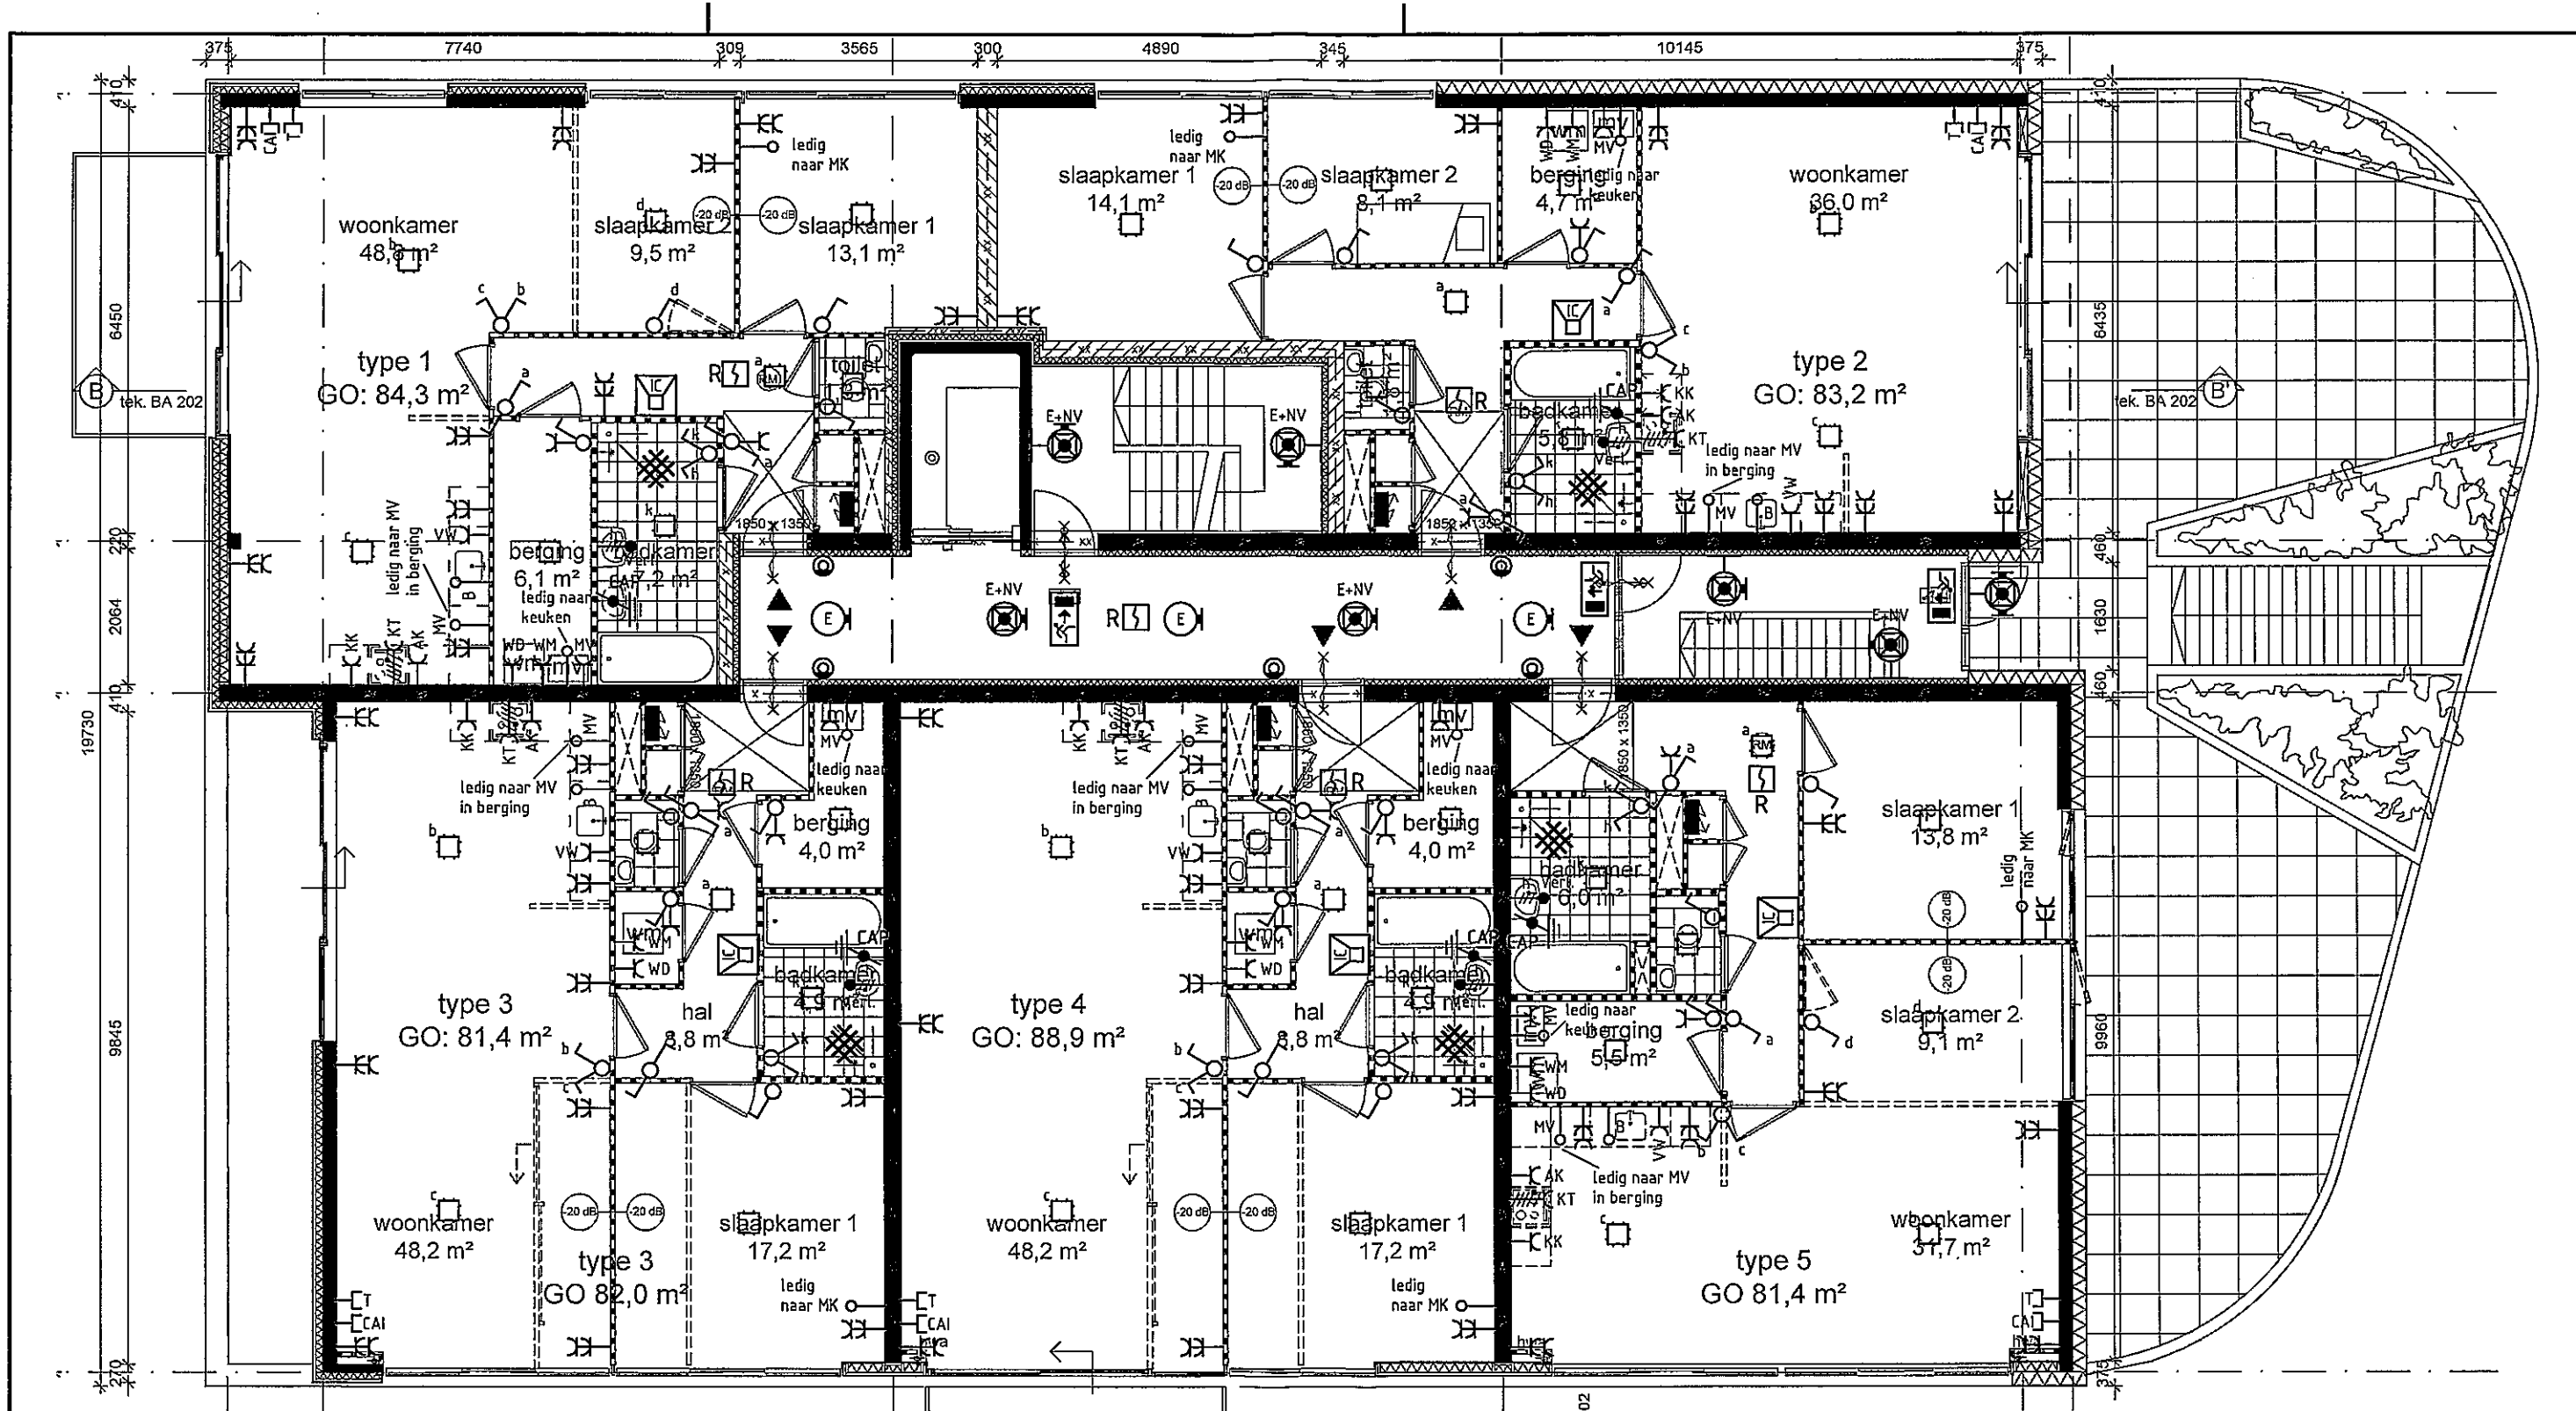


par.:	Opdrachtgever: de Principaal te Amsterdam	datum :	16-03-2009	projectie :	
		get. :	PS	schaal :	1:100
wijziging:	Project: IJburg blok 59 te Amsterdam	gec. :	HT	Xref :	Y59_DO-049/52
		gez. :			
datum:	Omschrijving: Elektrotechnische installaties appartementen 1e	cadnr. :	3007.018-E0	aantal bl.:	
		versie :	ontwerp	werknr. :	
		projectnr. :	3007.018	tek. nr. :	E-APP1
		formaat :	A3		
	 WHR INSTALLATIE-ADVISEURS	WHR Installatie-adviseurs bv Maarssenbroeksedijk 19a, Utrecht Postbus 1105 3600BC Maarssen T: 030 - 242 63 90 F: 030 - 242 63 99 E: utrecht@whr.nl W: www.whr.nl			

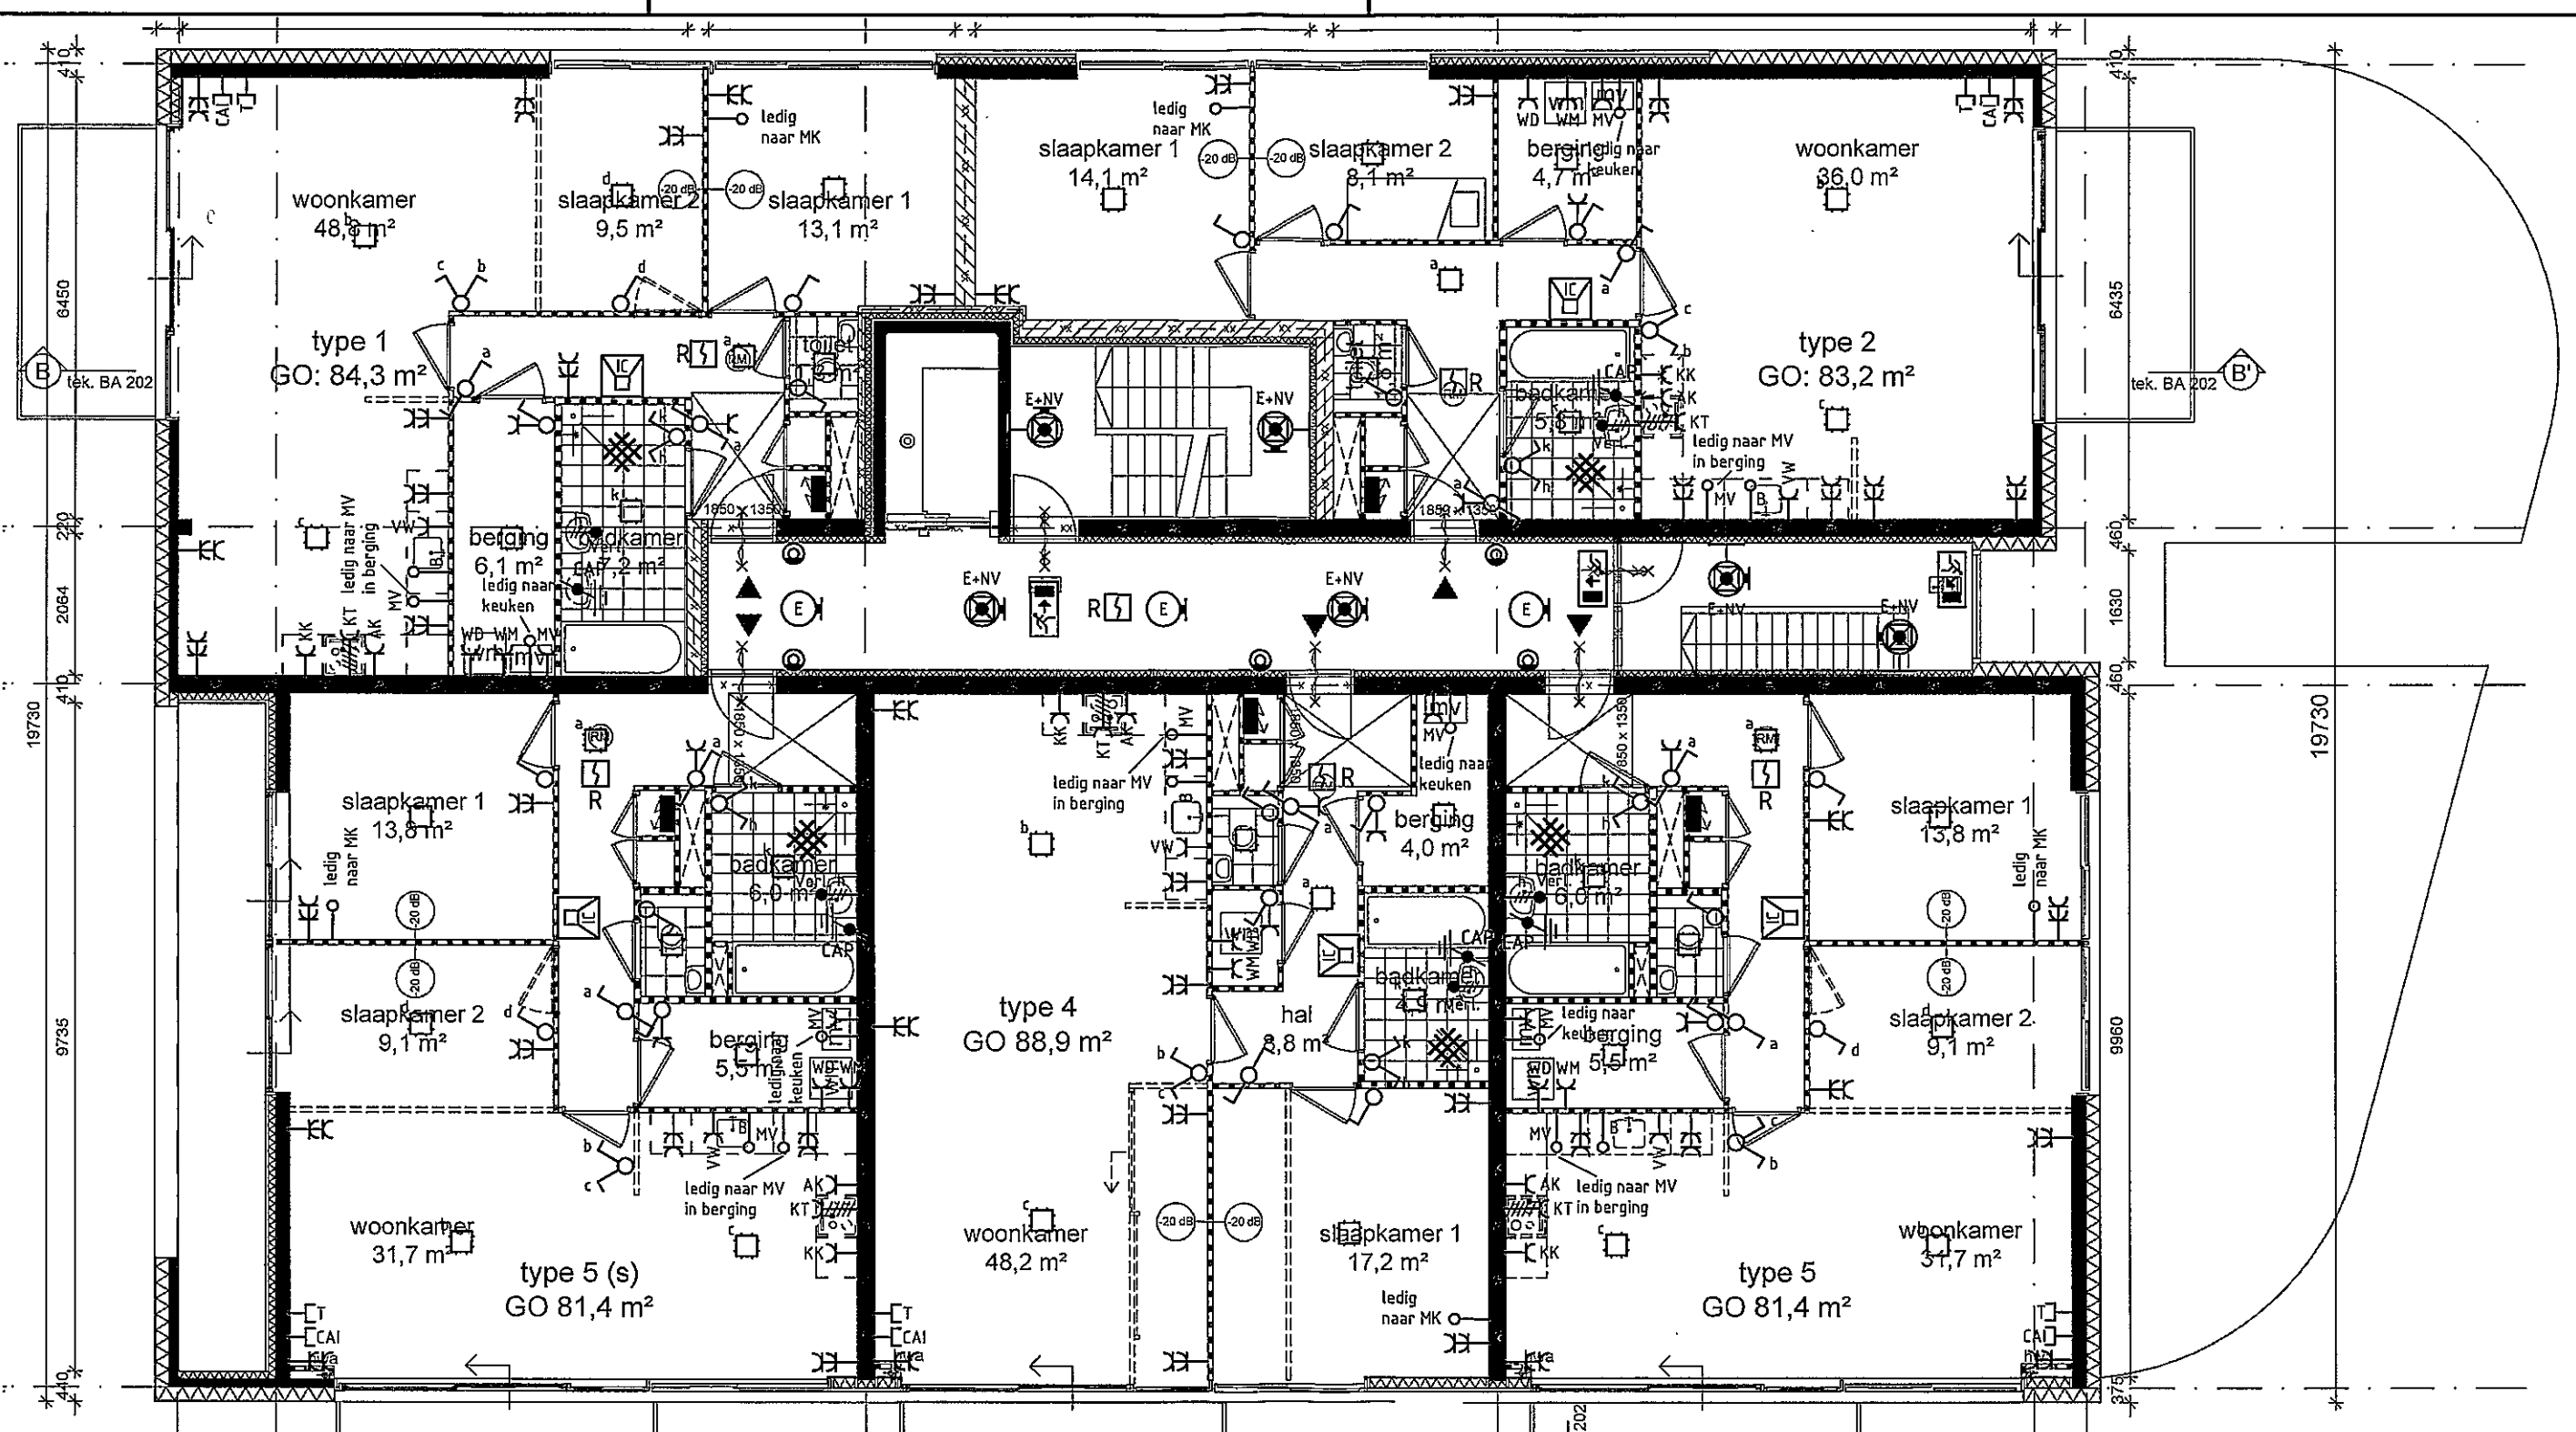

par.:	Opdrachtgever: de Principaal te Amsterdam	datum :	16-03-2009	projectie :	
		get. :	PS	schaal :	1:100
wijziging:	Project: IJburg blok 59 te Amsterdam	gec. :	HT	Xref :	Y59_DO-049/52
		gez. :			
datum:	Omschrijving: Elektrotechnische installaties appartementen 2e	cadnr. :	3007.018-E0	aantal bl.:	
		versie :	ontwerp	werknr. :	
		projectnr. :	3007.018	tek. nr. :	E-APP2
		formaat :	A3		



WHR Installatie-adviseurs bv
Maarssebroeksedijk 19a, Utrecht
Postbus 1105
3600BC Maarsse
T: 030 - 242 63 90
F: 030 - 242 63 99
E: utrecht@whr.nl
W: www.whr.nl

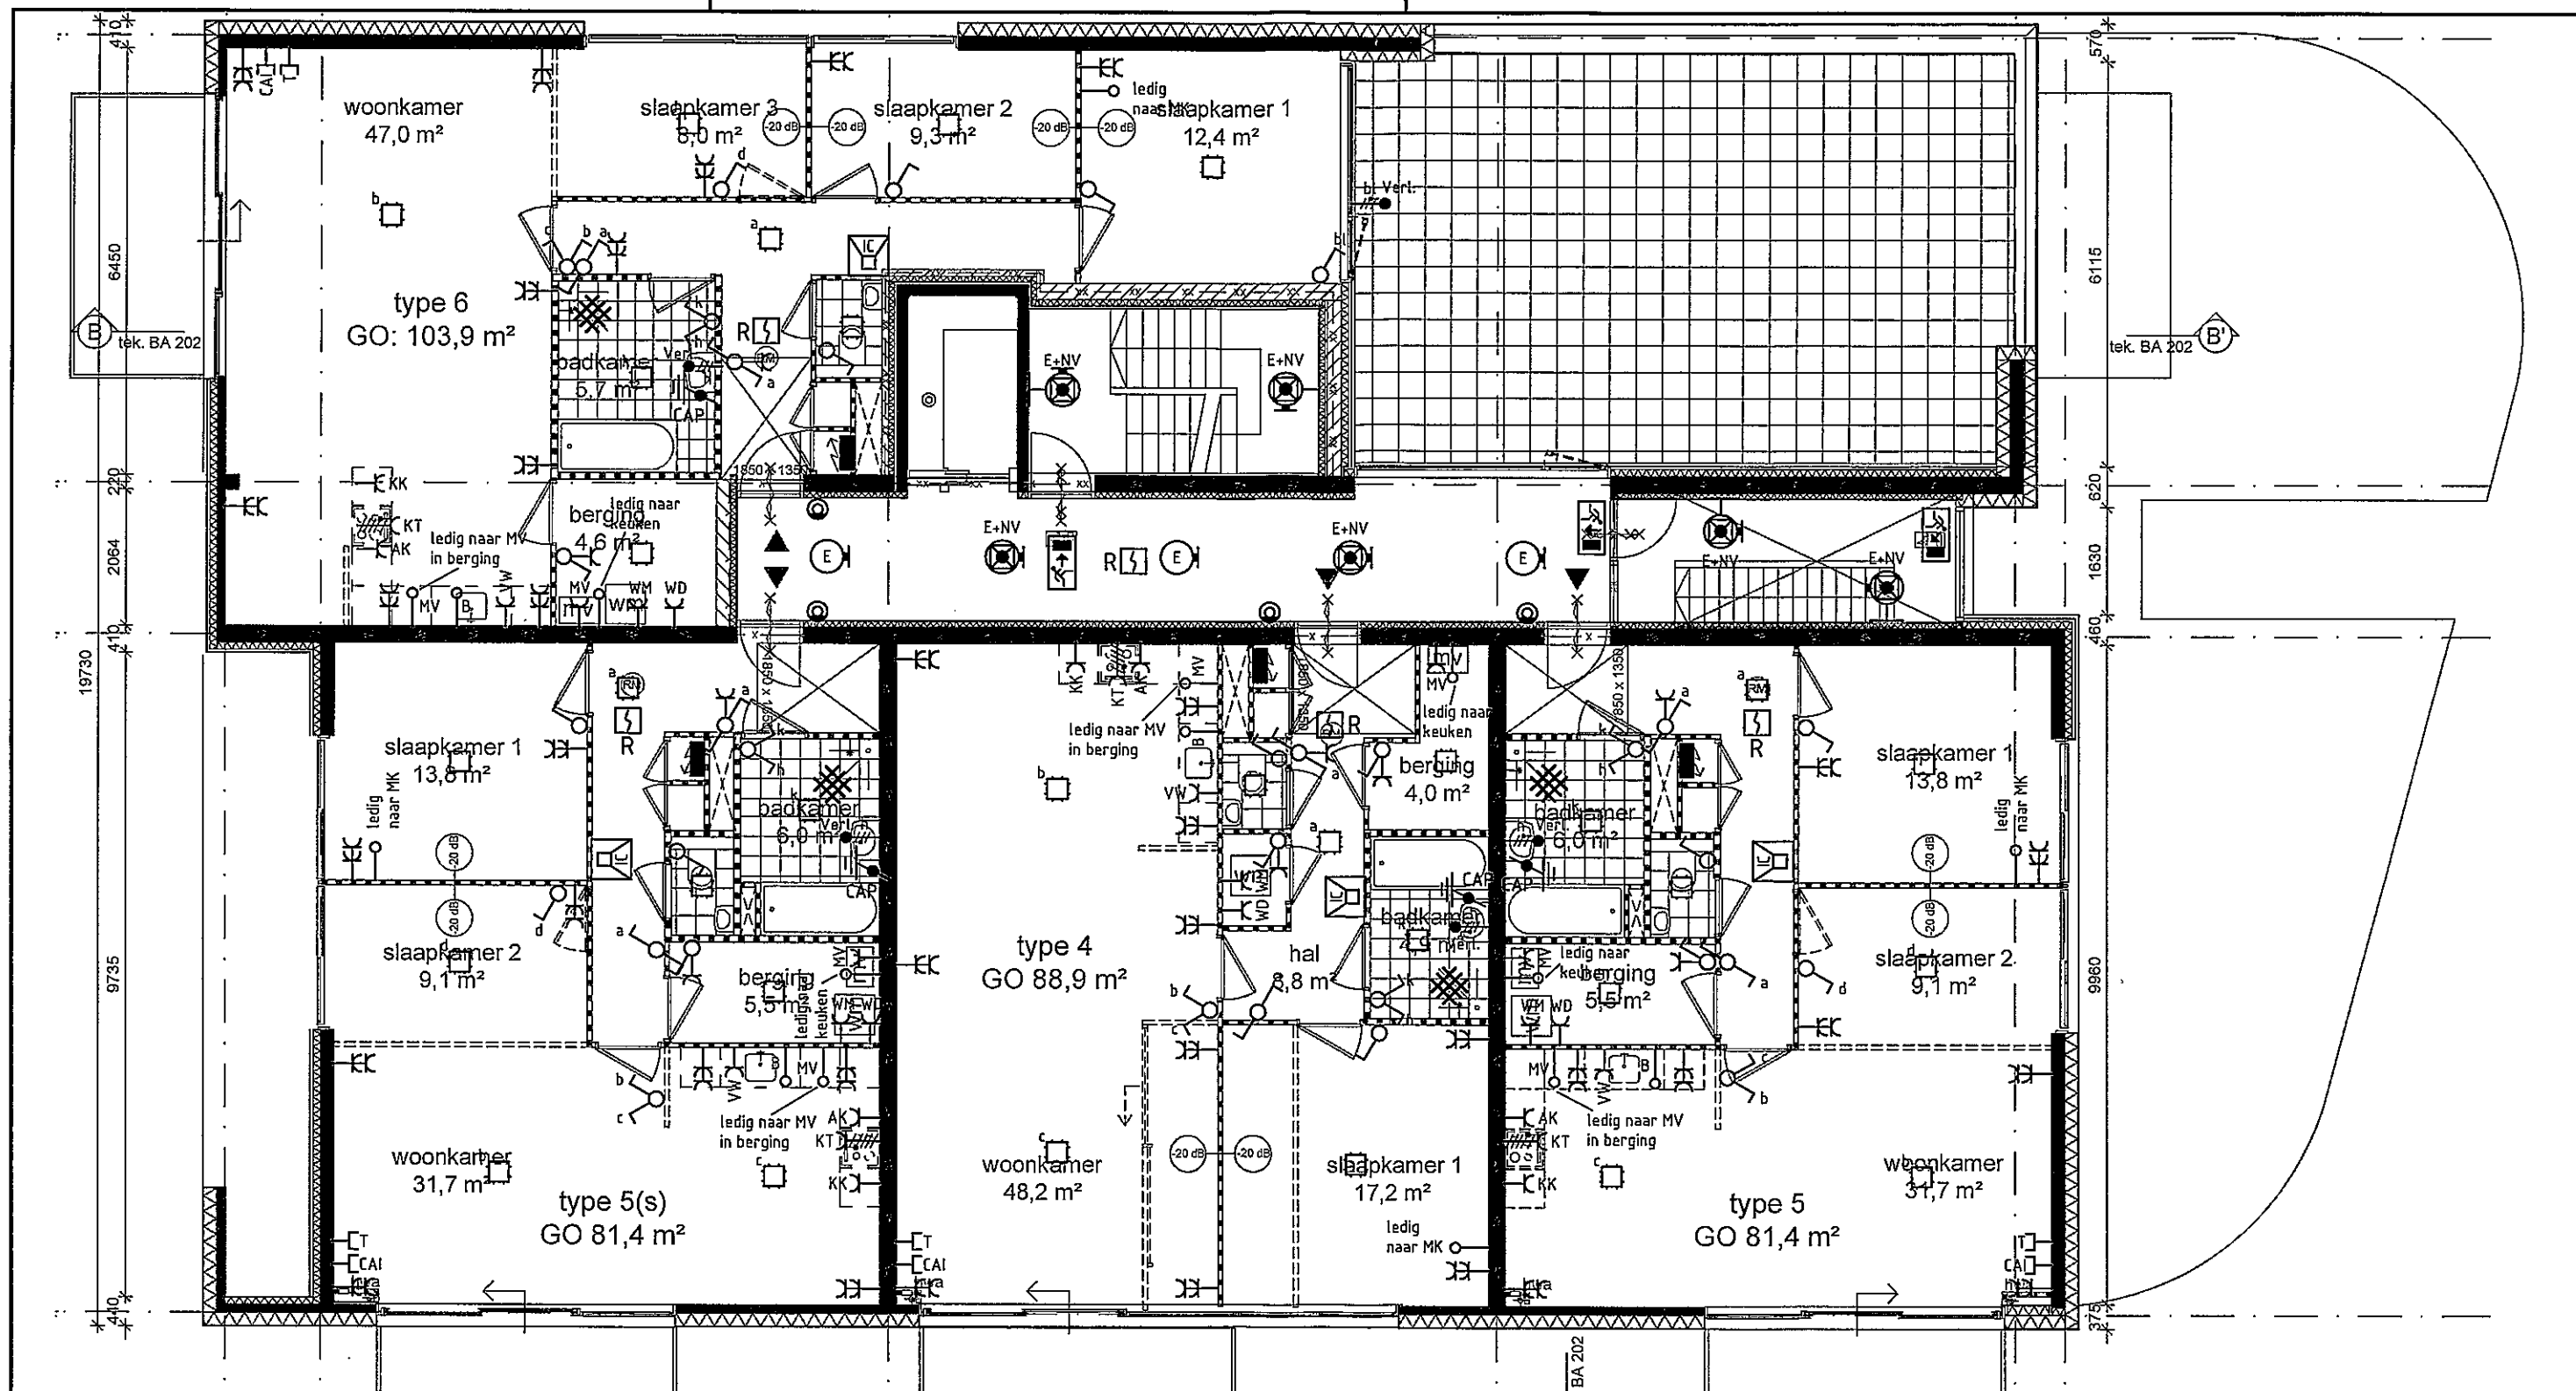

par:	Opdrachtgever: de Principaal te Amsterdam	datum :	16-03-2009	projectie :	
		get. :	PS	schaal :	1:100
wijziging:	Project: IJburg blok 59 te Amsterdam	gec. :	HT	Xref :	Y59_DO-049/52
		gez. :			
datum:	Omschrijving: Elektrotechnische installaties appartementen 3e	cadnr. :	3007.018-E0		
		versie :	ontwerp	aantal bl.:	
		projectnr. :	3007.018	werknr. :	
		formaat :	A3	tek. nr. :	E-APP3

WHR Installatie-adviseurs bv
Maarssebroeksedijk 19a, Utrecht
Postbus 1105
3600BC Maarssen
T: 030 - 242 63 90
F: 030 - 242 63 99
E: utrecht@whr.nl
W: www.whr.nl