


Dauphine

Prins Bernhardplein

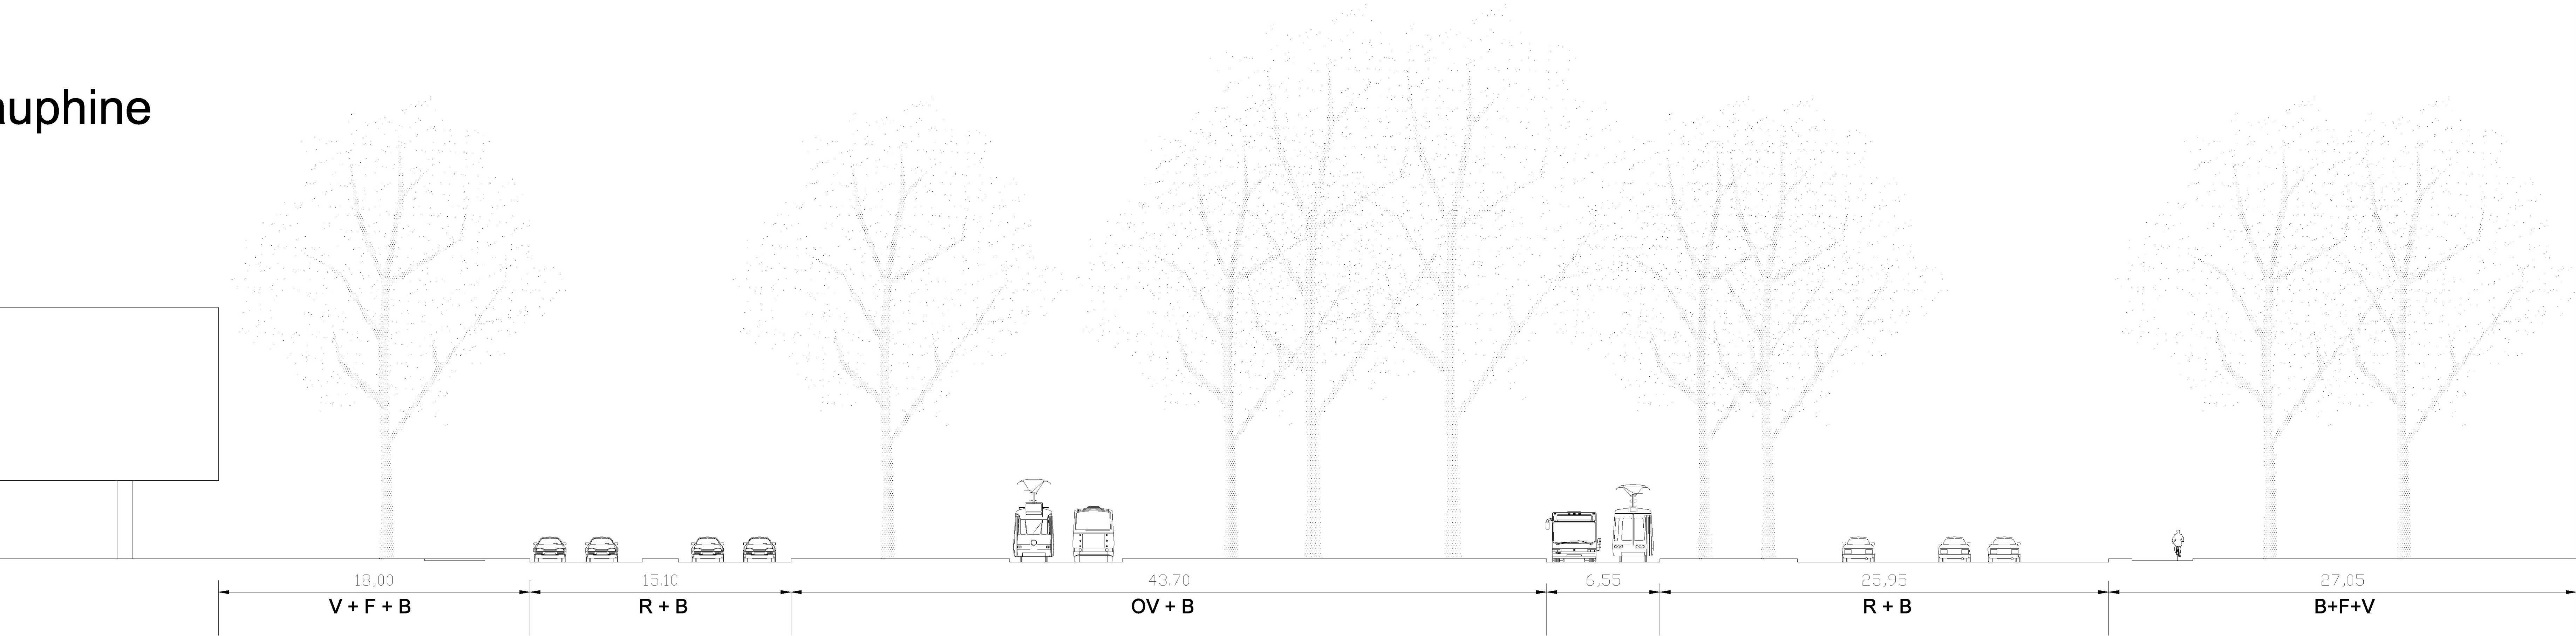

GD - 4

V - 2 / G

GD - U

Dwarsprofiel 5

Legenda

V= Voetpad	B= Berm
F= Fietspad	OV= Bus/tram
GD-U= Gemengd uit te werken	R= Rijbaan
GD-U= Gemengd - 4	G= Groen