


Blok B

Julianalaan

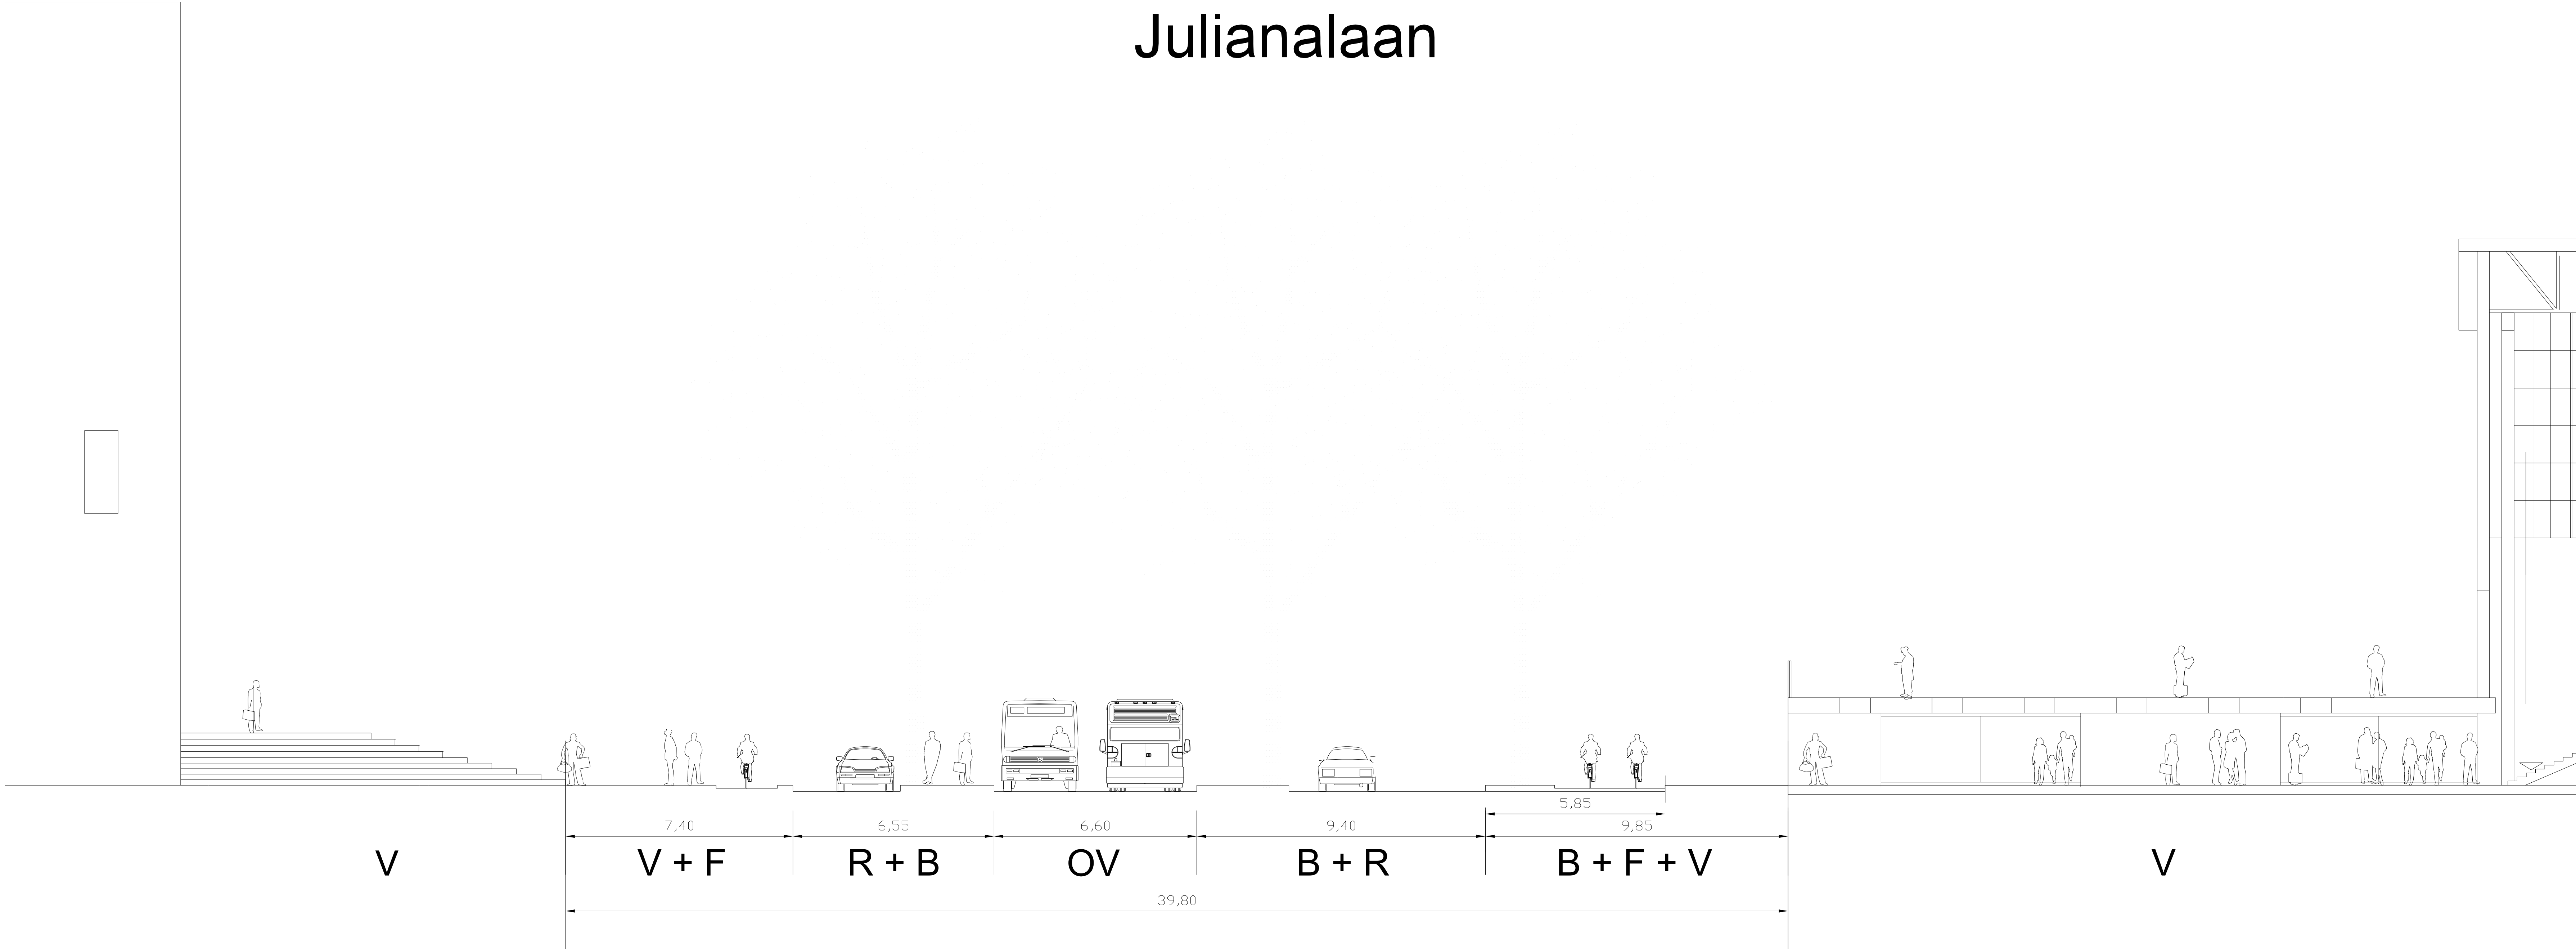

V - 3	V - 2	V - 4
-------	-------	-------

Profiel 1

Legenda

- V= Voetpad
F= Fietspad
- B= Berm
OV= Bus/tram
- R= Rijbaan