


Blok A

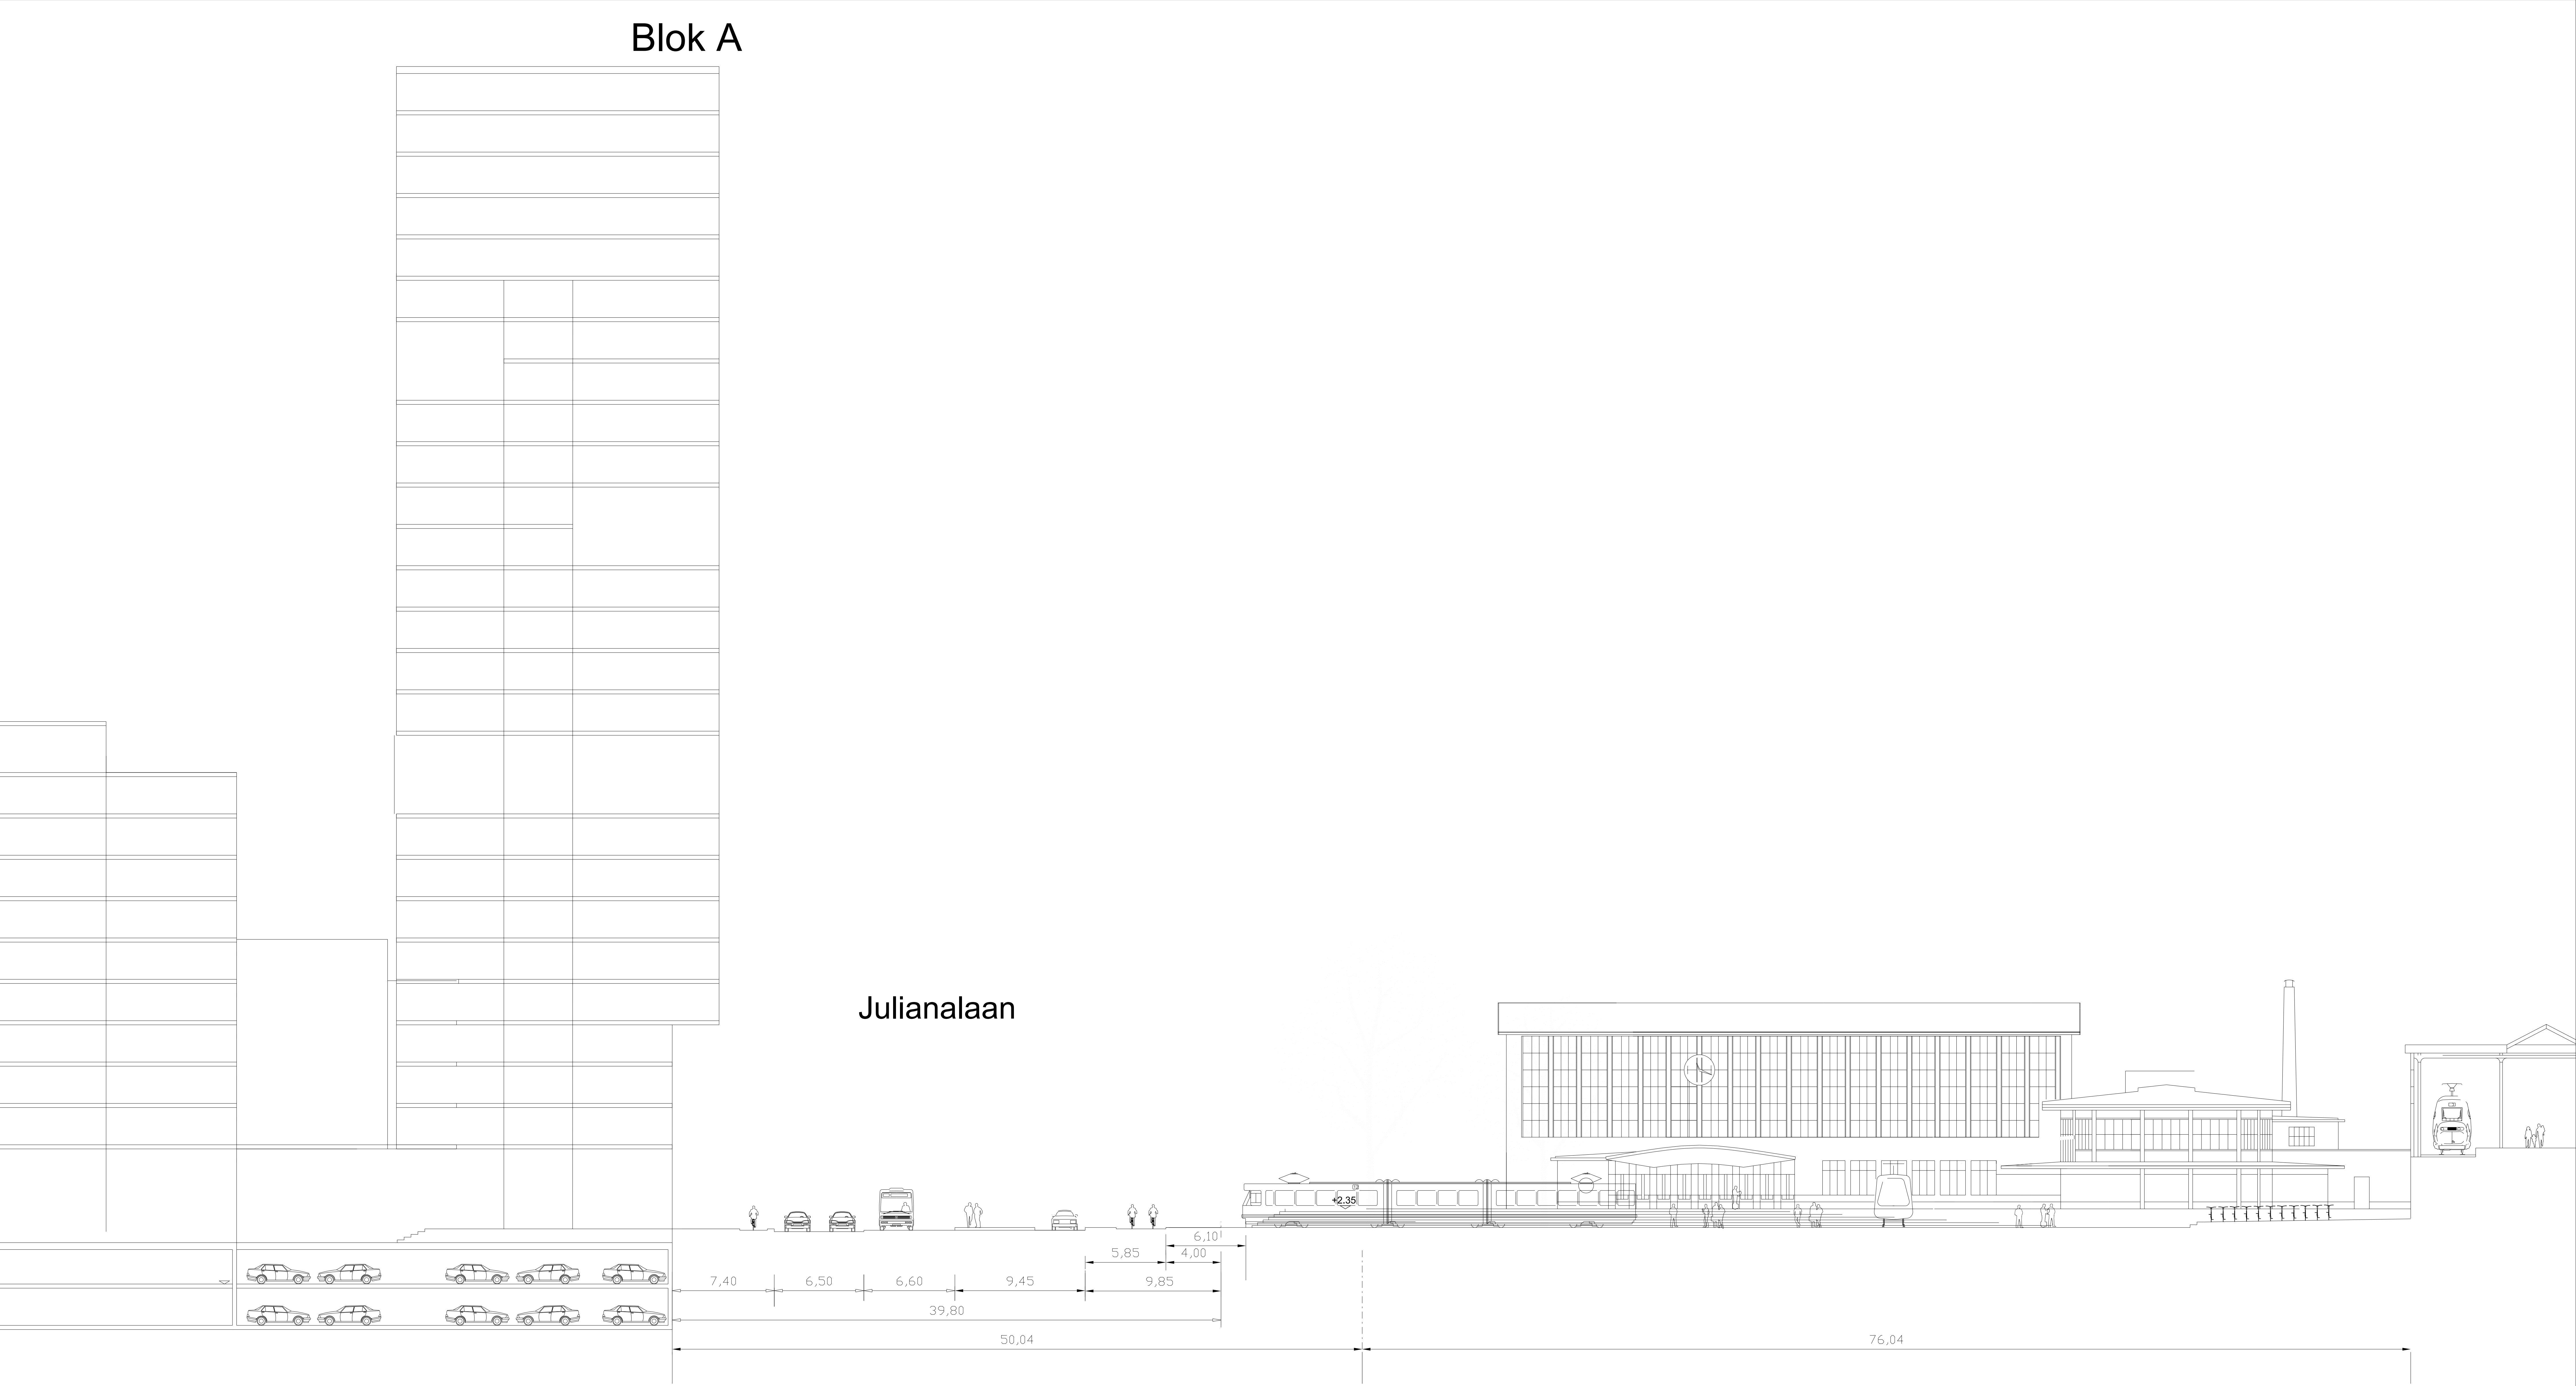

GD - U

V - 2

V - 5

Profiel 3

Legenda

V= Voetpad
F= Fietspad
GD-U= Gemengd
uit te werken

B= Berm
OV= Bus/tram
R= Rijbaan