



renvooi blok 7 gevel

- isolatieglas
- trisebeperkend isolatieglas
- doorvasteisend glas
- doorvasteisend isolatieglas
- gemalleerd glas
- 60 minuten WBSBO

detailnummer
tekeningnummer

V Buva TopStream 21 (Qv : 210 dm³/s/3)
S Buva AcouStream 14 -2R (Qv : 13.5 dm³/s/3)

- | | | | |
|----|--|----|--|
| 1 | metsewerk: halfsteens verband
kleur: geel | 11 | hekwerk: ivoor/harmonicaasg verzinkt |
| 2 | metsewerk: als kademuur
kleur: als kademuur | 12 | hekwerk: staal/harmonicaasg verzinkt
staal in kleur |
| 3 | kazijnen: aluminium
in kleur | 13 | gevelplaat: vezelcement
in kleur |
| 4 | kazijnen: kunststof
in kleur | 14 | zetwerk: aluminium
in kleur |
| 5 | kazijnen: hout
in kleur | 15 | dakrim: aluminium
in kleur |
| 6 | vlieggevel: aluminium
in kleur | 16 | gaasconstructie: ivoor |
| 7 | pij: staal
in kleur | 17 | kartonage rooster |
| 8 | voetapi: aluminium
in kleur | 18 | panelvatingsprofiel (ronde): aluminium
in kleur |
| 9 | gevelband: prefab beton | 19 | balkonplaat: prefab beton |
| 10 | hekwerk: staal/glas
staal in kleur | 20 | reserve |

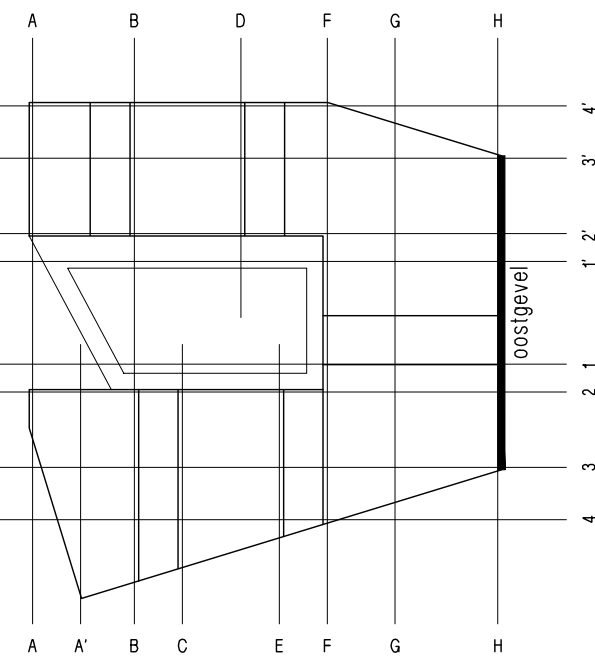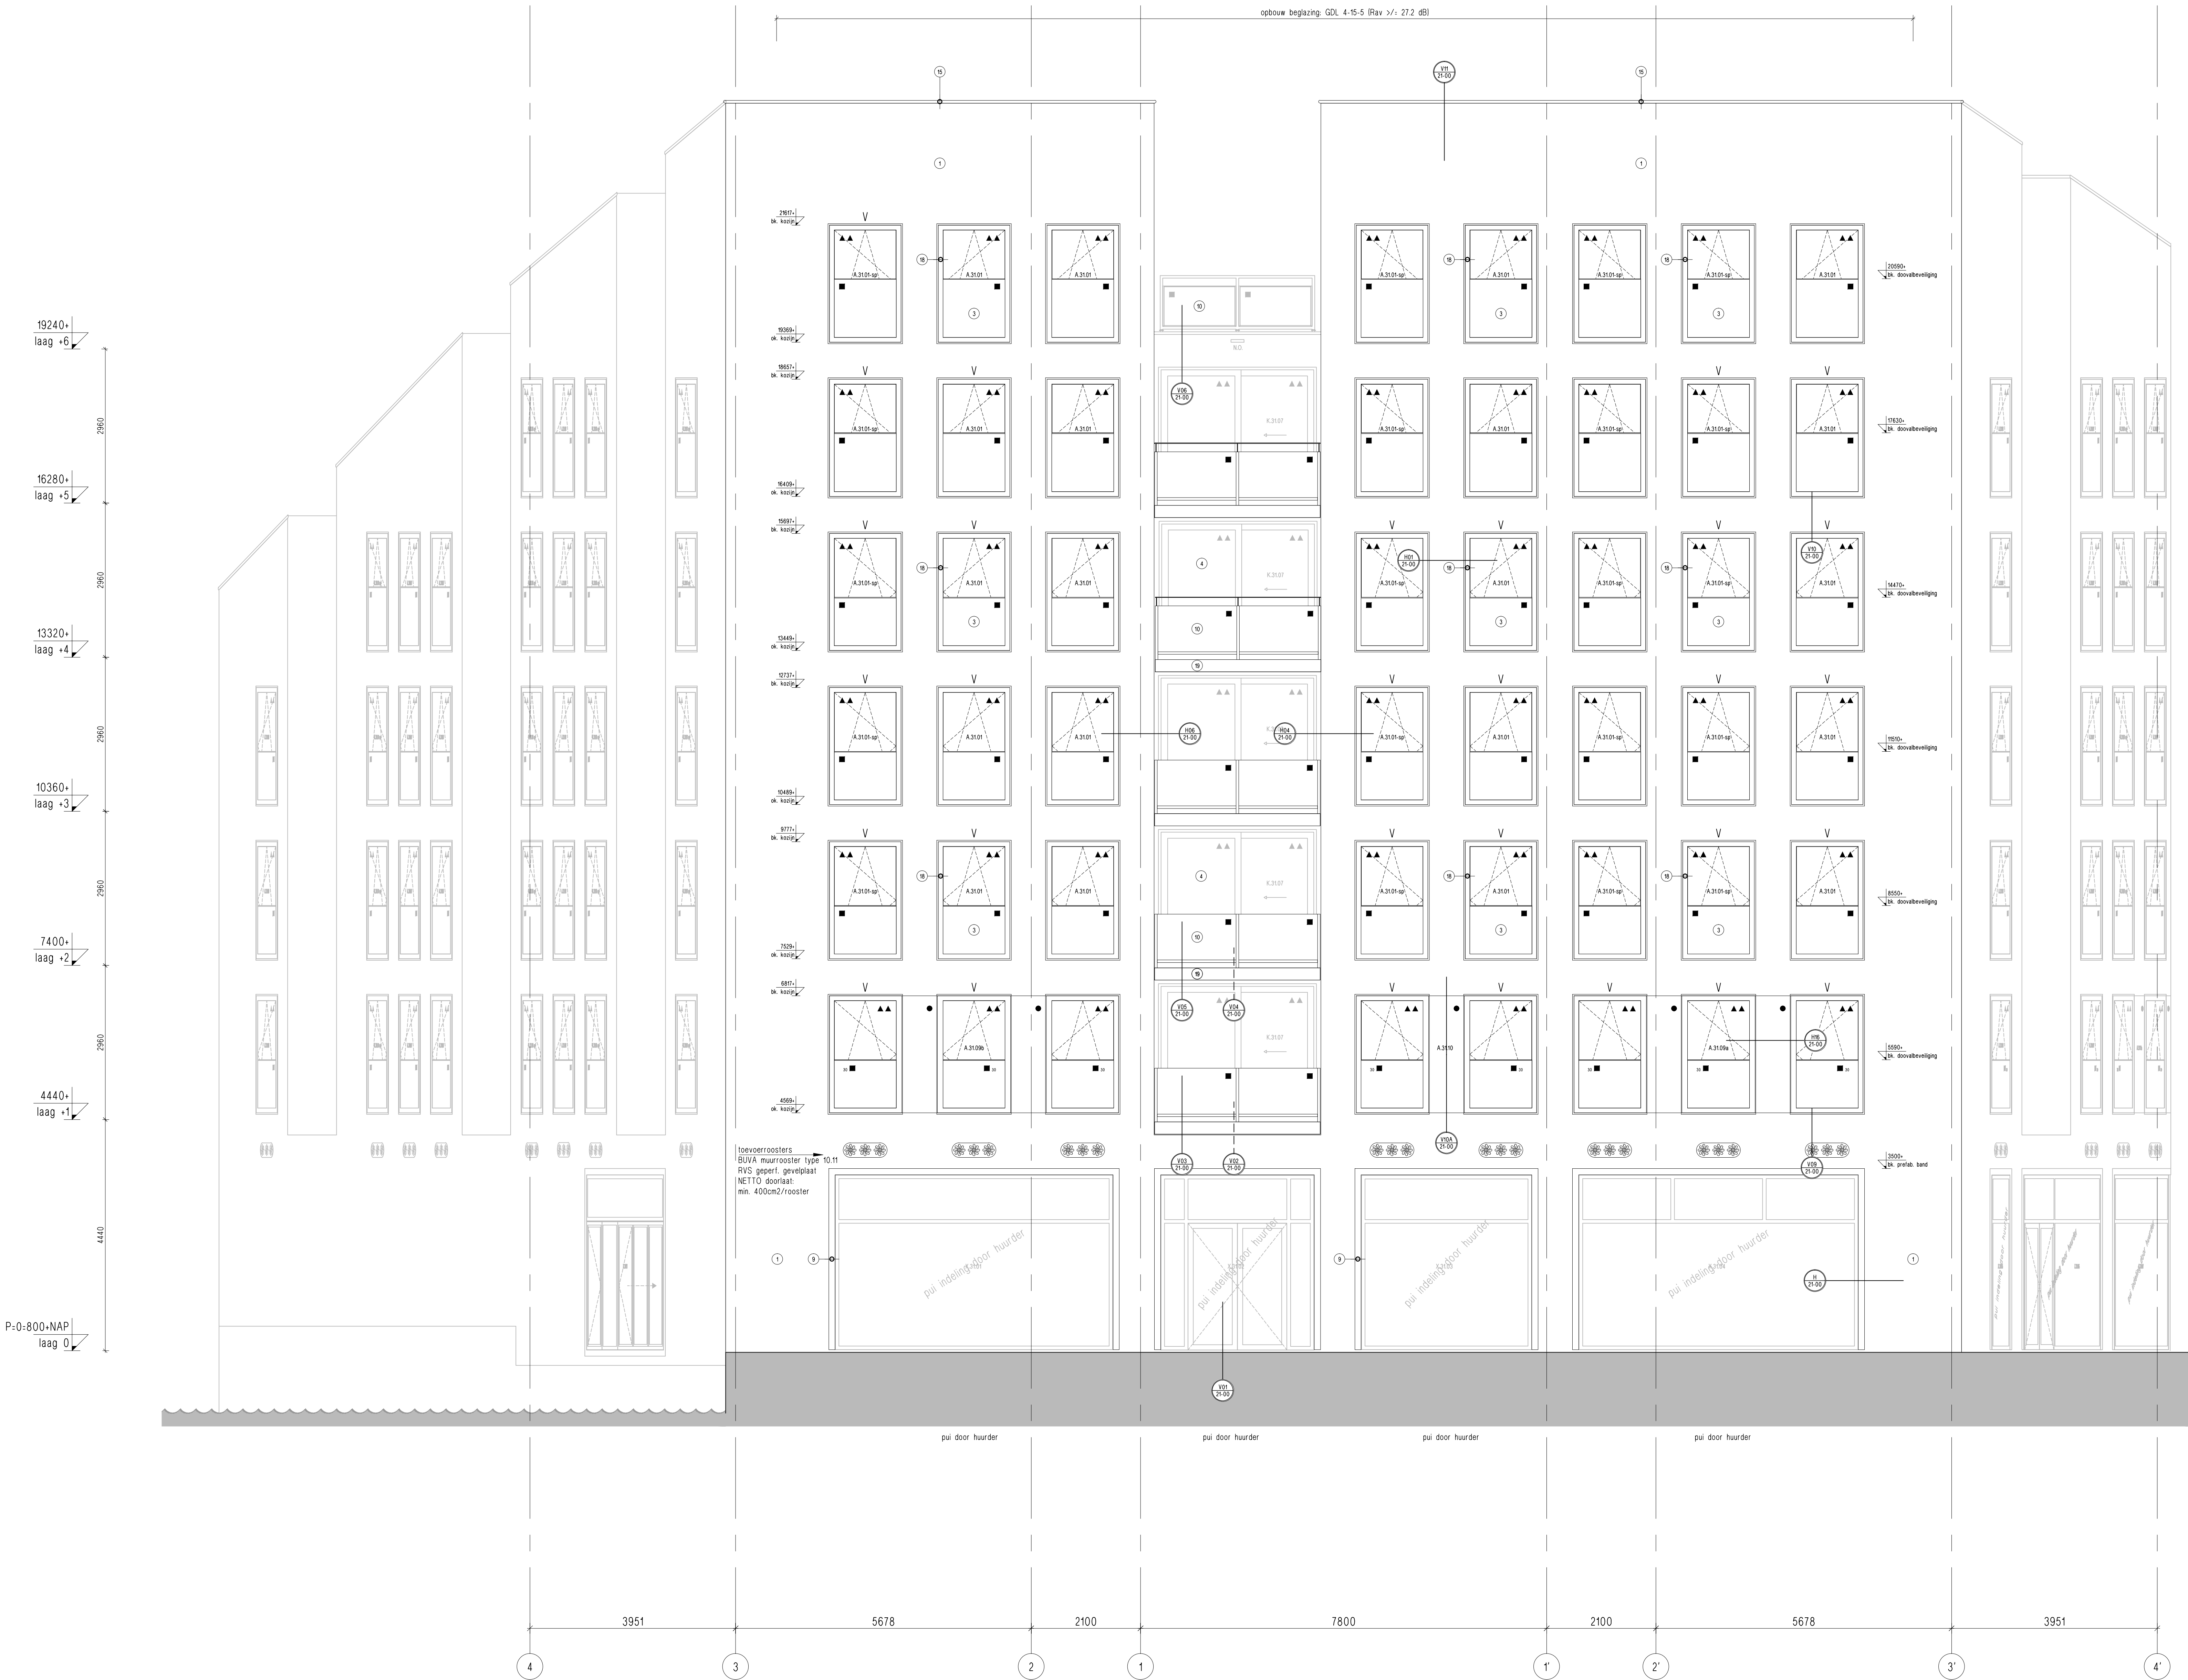

0 1 2 3 4 5 meter

	Oostpoortcoördinatie Project WOF opdrachtgever	Linssestraat 11 postbus 8458 1033 CD Amsterdam Nederland tel 020 480 81 90 fax 020 480 81 91 e-mail o.c.p@wof.nl
	HENK architecten bv architect	Westenbosdijk 200 1013 CA Amsterdam Nederland tel 020 330 30 81 fax 020 420 90 58 e-mail henk@henkarchitecten.nl internetadres: www.henkarchitecten.nl
	Wolff Oosterhuis interieur architect	Pan 4 200 CC Rotterdam Nederland tel 020 24 98 00 fax 020 24 98 01 e-mail wolff@wolfdijkken.nl internetadres: www.wolfdijkken.nl
	Pieters Bouwtechniek Almere bv constructeur	Pieterstraat 8 1932 CC Almere Nederland tel 036 530 52 99 fax 036 542 35 49 www.petersbouwtechniek.nl
	B&M De Haag bv architect- en adviesbureau	John de Wittstraat 5 2517 JZ Den Haag telefoon 070 338 62 62 www.bm.nl oostpoort@bm.nl

schaal	1:50	project	Oostpoort Amsterdam Blok 07	type	bouwaanvraag
formaat	A0			status	definitief
project nr.	2647				
file	2647 B07 B1 03-02				
datum	31-08-2011	PK		onderdeel	gevel Oost
wt.					
wt.					
wt.					

BV 03-02