

renvooi blok 7

	metaleer buitenwand		lichte scheidingwand standaard
	in het werk gestort beton		lichte scheidingwand hydro
	prefab beton		lichte scheidingwand zwaar
	kalkzandsteen		metastud wand
	isolatie		

	30 min. weerstand tegen branddoorslag en -overlag (Wdbd)
	60 min. weerstand tegen branddoorslag en -overlag (Wdbd)
	constructie 30 min. brandwerend eenzijdig
	constructie 60 min. brandwerend tweezijdig
	door zelfsluitend
	bovenkant afgewerkte vloer
	bovenkant constructie
	onderkant constructie
	onderkant plafond
	detailnummer
	tekeningsnummer
	HWA diameter volgens opgave installatie adviseur
	ventilatie-rooster met netto doortlaat in cm2

definitieve opgave en uitvoering door installateur

	aanduiding voor richtingsverandering van de vluchtweg naar links
	uitgang
	noodverlichting
	brandslanghaspel + brandmelder
	rookmelder woningen

Brandveiligheids eisen


voor voorschrijven brandveiligheid zoals compartimentering, vluchtwegafsluiting, noodverlichting etc. zie rapportage Wolf & Dikken adviseurs

Algemene eisen

Elektra volgens nen 1010 en aansluiting nader te bepalen.
Waterleiding uitgevoerd en aangelegd volgens nen 1005.
Rookleiding uitgevoerd en gerecycled pvc (nen 7008) en aangelegd volgens nen 3215, 3216.
Rookleiding gescheiden stiel uit te voeren volgens berekening installateur.
Waterleiding uitgevoerd en aangelegd volgens nen 1005.
Materiekasten volgens eisen nutsbedrijven en nen 2168.
Daglichttoetsing volgens nen 2057.
Luchtwisseling volgens nen 1057.
Geluidswering van buiten en de verschillende ruimten volgens nen 5077.
Woningen voorzien van inbraakwerend hang- en sluitwerk conform nen 5096.
Trappen uitgevoerd conform afmeting 25 van het Bouwbesluit.
Rookmelders aan te brengen volgens nen 2555, aangesloten op elektriciteitsnet en onderling verbinden.
Plaats en aantal detecties volgens opgave constructeur / steen leverancier.
Alle overige constructieve onderdelen volgens berekening + tekening constructeur.
Plaats en aantal noodverlichting volgens opgave constructeur.
Alle deuren met vrije doorgang 850x2100 mm, tenzij anders ontbreken.
Palmaten t.o.v. 800-NAP en bovenkant afgewerkte vloer.
Maatvoering in millimeter. Inhoud overeenkomstig NEN 3689.
Brandwerendheid constructie volgens tekening constructeur.
Binnenwand woningen gbo-blokken.

- | | |
|--|---|
| 1 metaleerwerk halfsteens verband
kleur: geel | 11 hekkwerk brako/harmoniegas verinkt |
| 2 metaleerwerk als kademuur
kleur: als kademuur | 12 hekkwerk staal/harmoniegas verinkt
staal in kleur |
| 3 kozijnen: aluminium
in kleur | 13 gevelplaat: vezelcement
in kleur |
| 4 kozijnen: kunststof
in kleur | 14 zetwerk: aluminium
in kleur |
| 5 kozijnen: hout
in kleur | 15 daktrim: aluminium
in kleur |
| 6 vliegtuig: aluminium
in kleur | 16 galerijconstructie: brako |
| 7 pui: staal
in kleur | 17 kartonage rooster |
| 8 vliegtuig: aluminium
in kleur | 18 paneelkalkingsprofiel (rondd): aluminium
in kleur |
| 9 gevelband: prefab beton | 19 bakingsplaat: prefab beton |
| 10 hekkwerk staal/glas
staal in kleur | 20 reserve |


- == isolatieglas
== leestelapende isolatieglas
== doorvalbestendig glas
== doorvalbestendig isolatieglas
== gemiddeld glas
== 60 minuten WBOBO

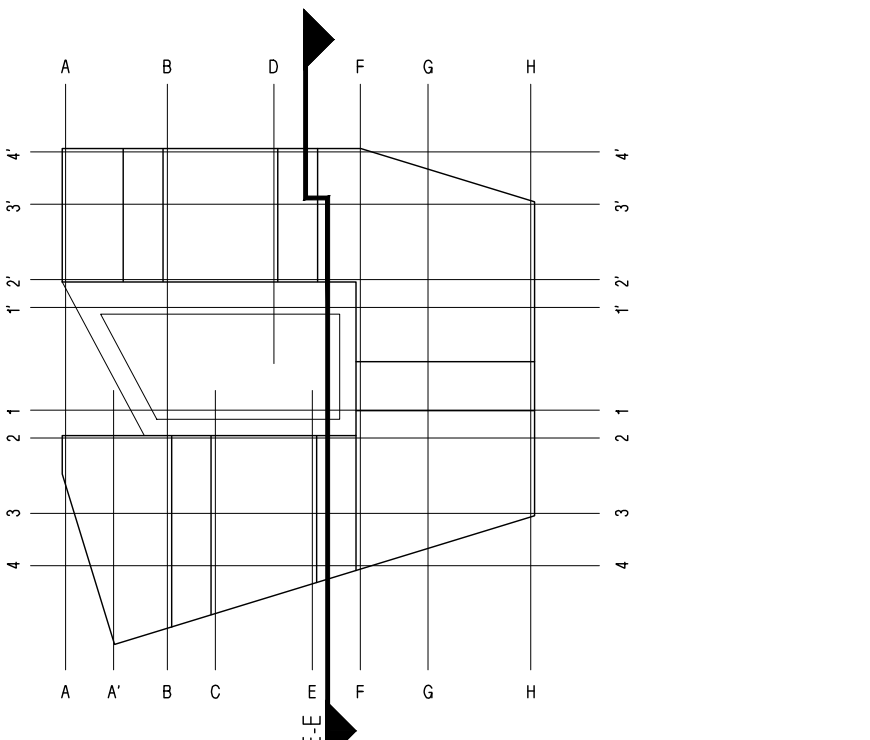

0 1 2 3 4 5 meter



	Ontwikkelingsorganisatie Polderweg VOF opdrachtgever	Linnestraat 17 postbus 34100 1030 CC Amsterdam Nederland tel 020 460 81 90 fax 020 460 81 15 e-mail o.c.p@oostpoort.nl	
	HENK architecten bv architect	Westerduinweg 7 1013 NJ Amsterdam Nederland tel 020 330 30 81 fax 020 420 00 58 e-mail hennel@henkarchitecten.nl internetadres: www.henkarchitecten.nl	
	Wolf Dikken adviseurs technische adviseur	Plan 4 200 CC Amsterdam Nederland tel 020 46 80 00 fax 020 46 80 01 e-mail wolf@wolf-dikken.nl internetadres: www.wolf-dikken.nl	
	Pieters Bouwtechniek Almere bv constructeur	Poststraat 8 1910 CC Almere Nederland tel 036 530 52 99 fax 036 542 35 49 e-mail pieters@bouwtechniek.nl internetadres: www.bouwtechniek.nl	
	BIM De Haag bv architect- en adviesbureau	John de Wittlaan 5 2517 JR Den Haag tel 070 338 62 62 e-mail bim@bim.nl internetadres: www.bim.nl	
schaal	1:50	statu	bouwaanvraag
formaat	A0	statu	definitief
project nr.	06-02		
project nr.	2647 B07 BV 02 03		
datum	25-08-2014 RK	blad	blad blok 7
W.E.		BV	02-05
W.E.		laan	oostpoort volder, al

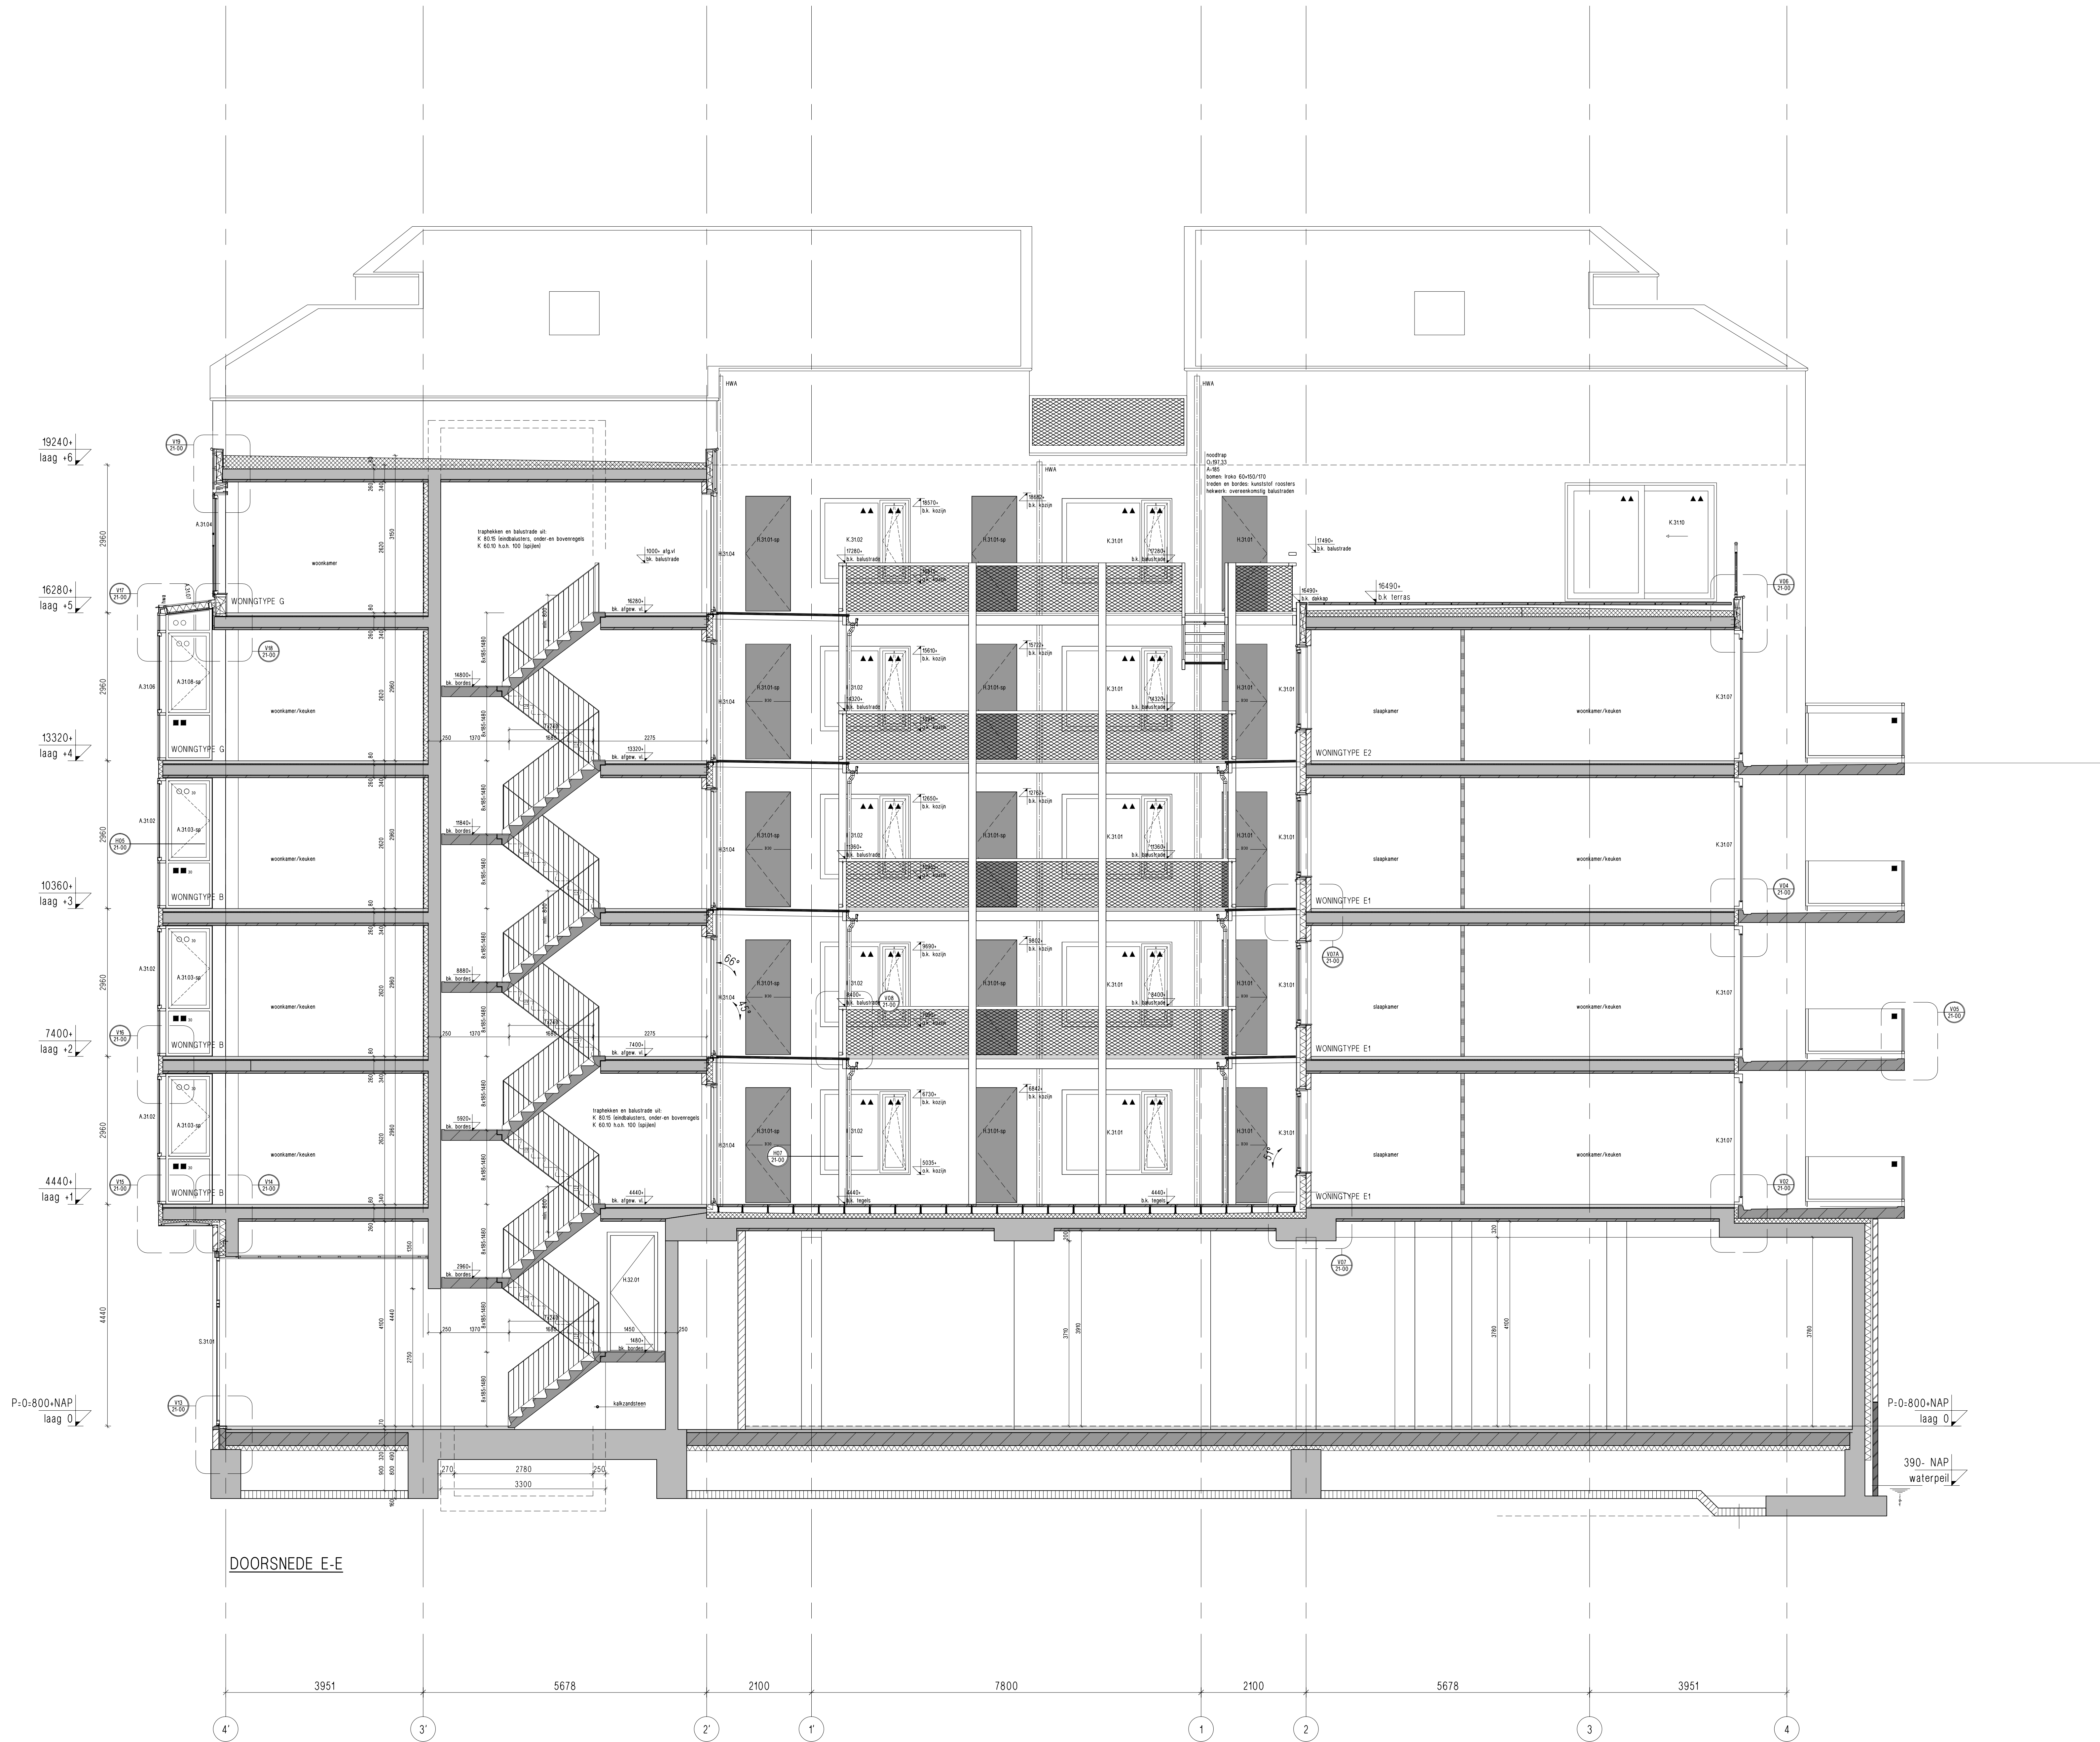

DOORSNEDE E-E

vrij hoogte boven trappen en bordessen minimaal 2300 mm