




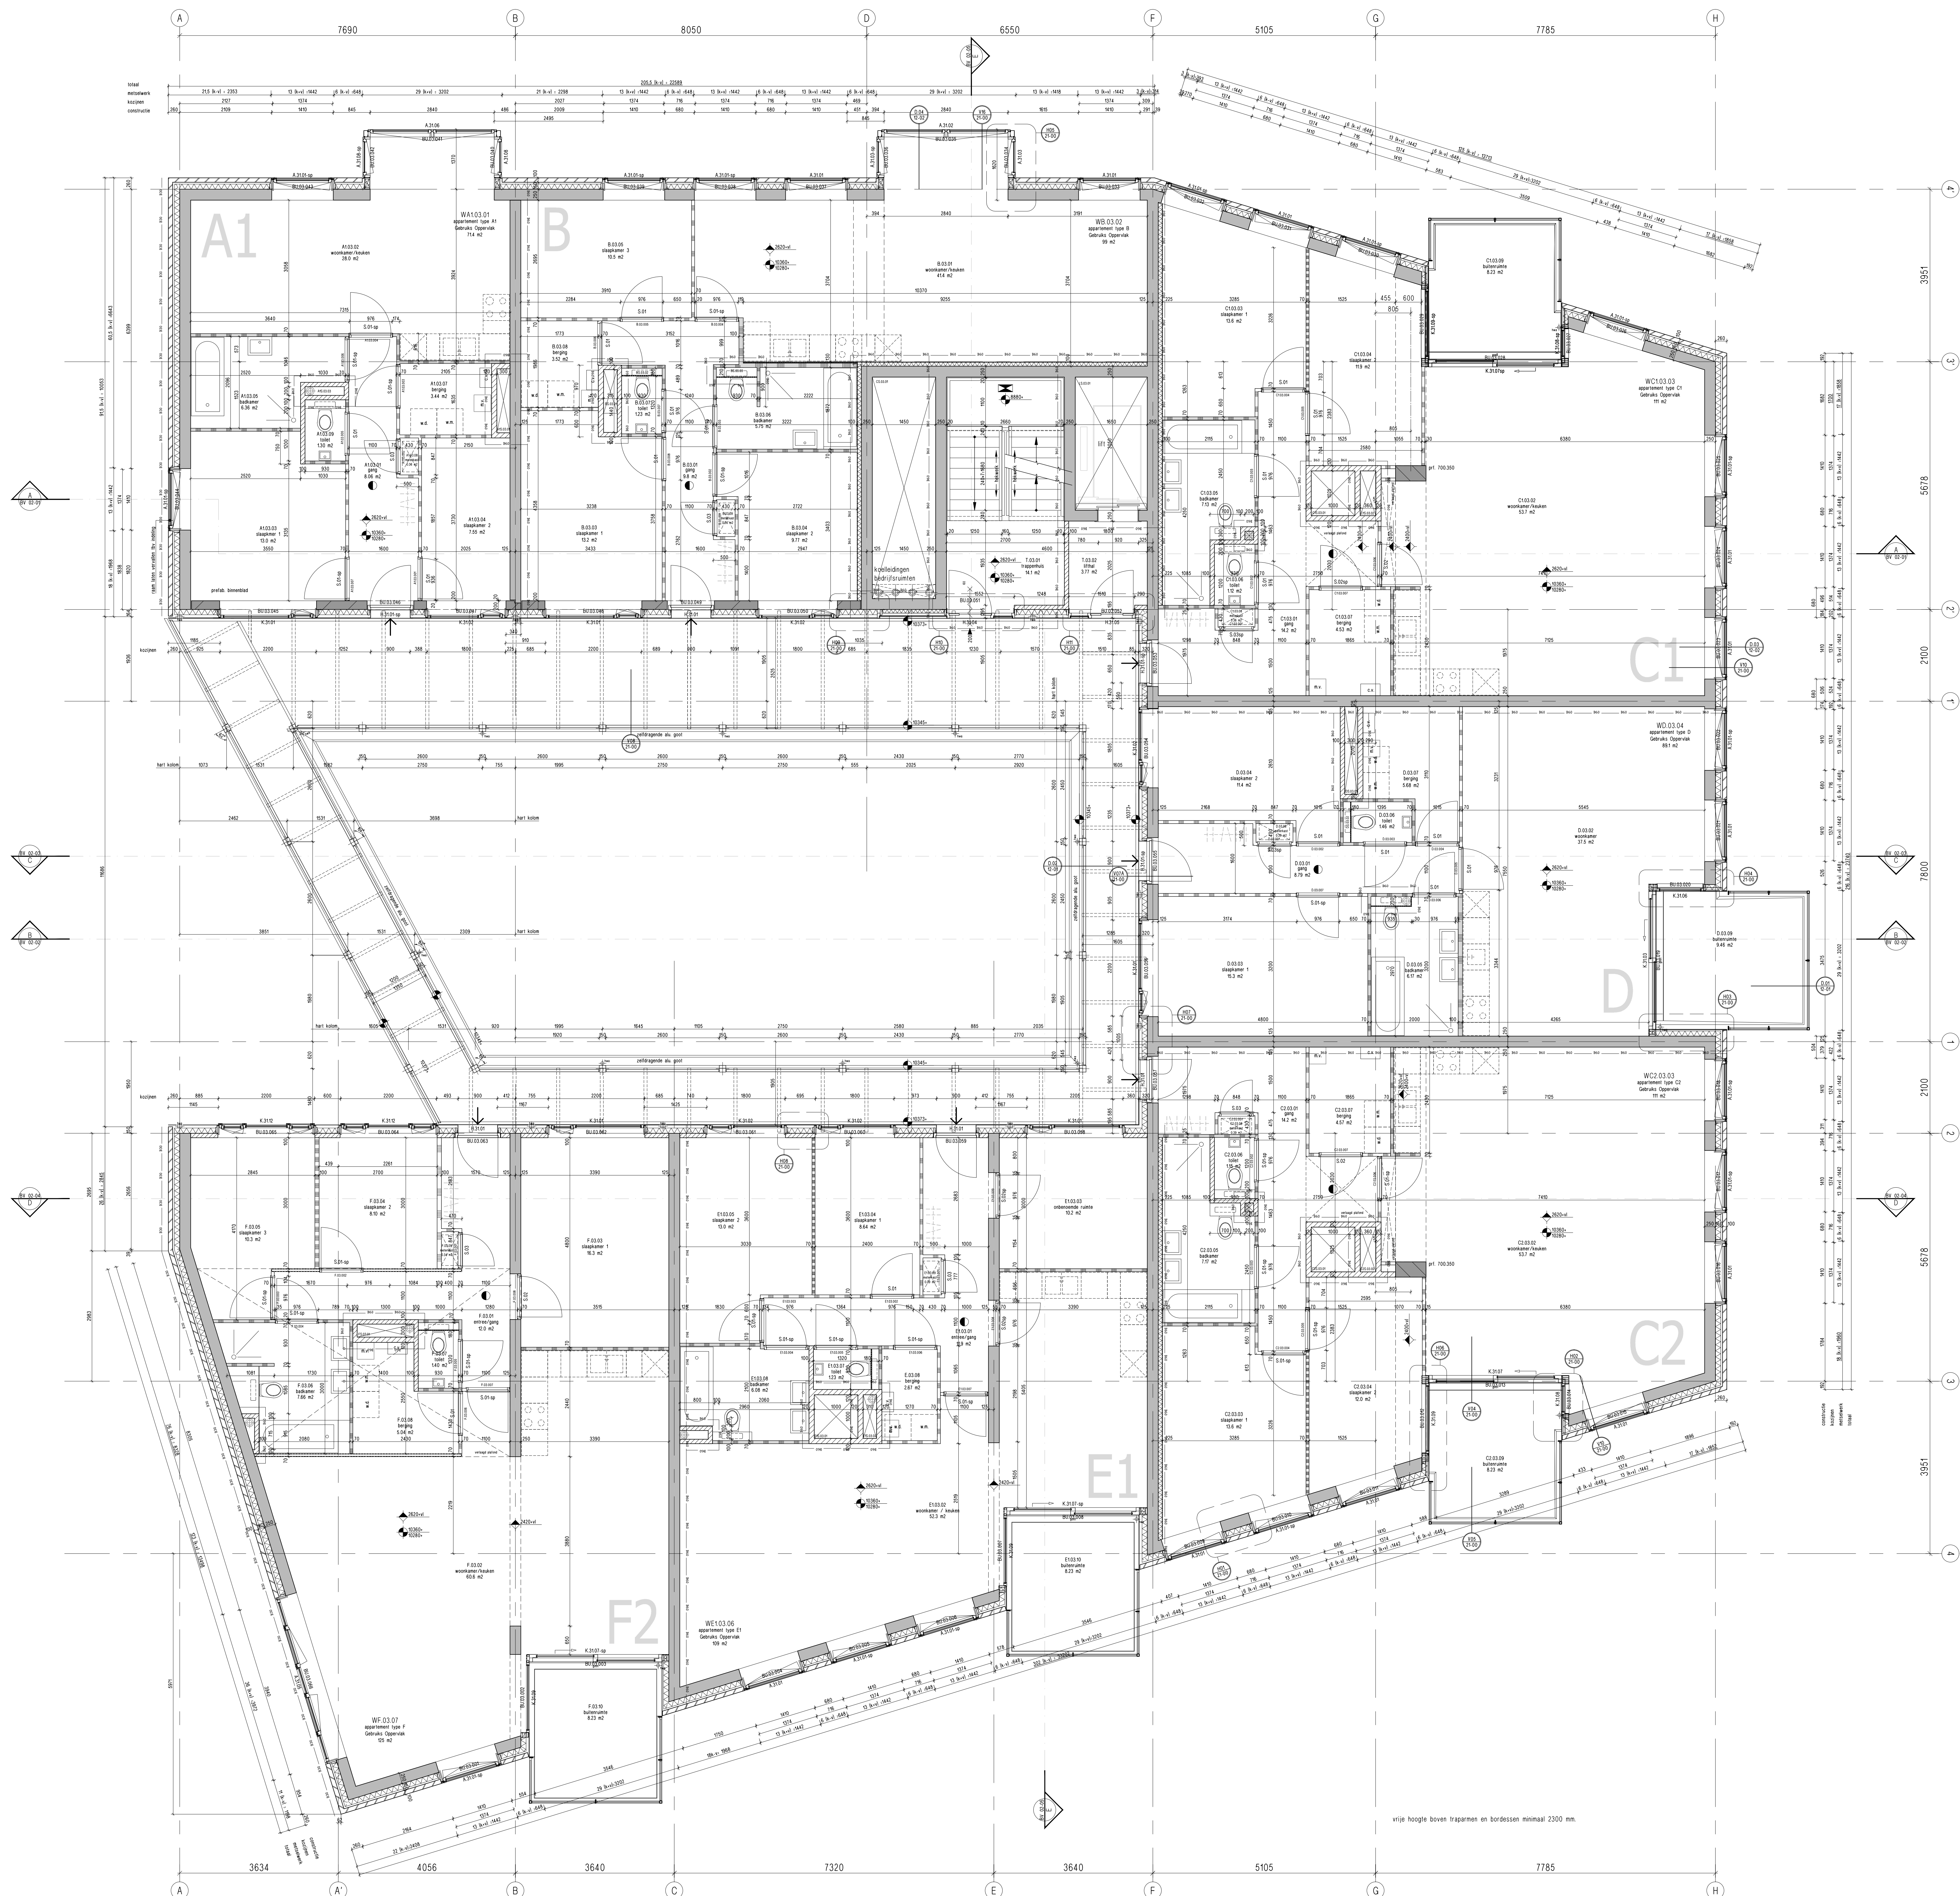

renvooi blok 7

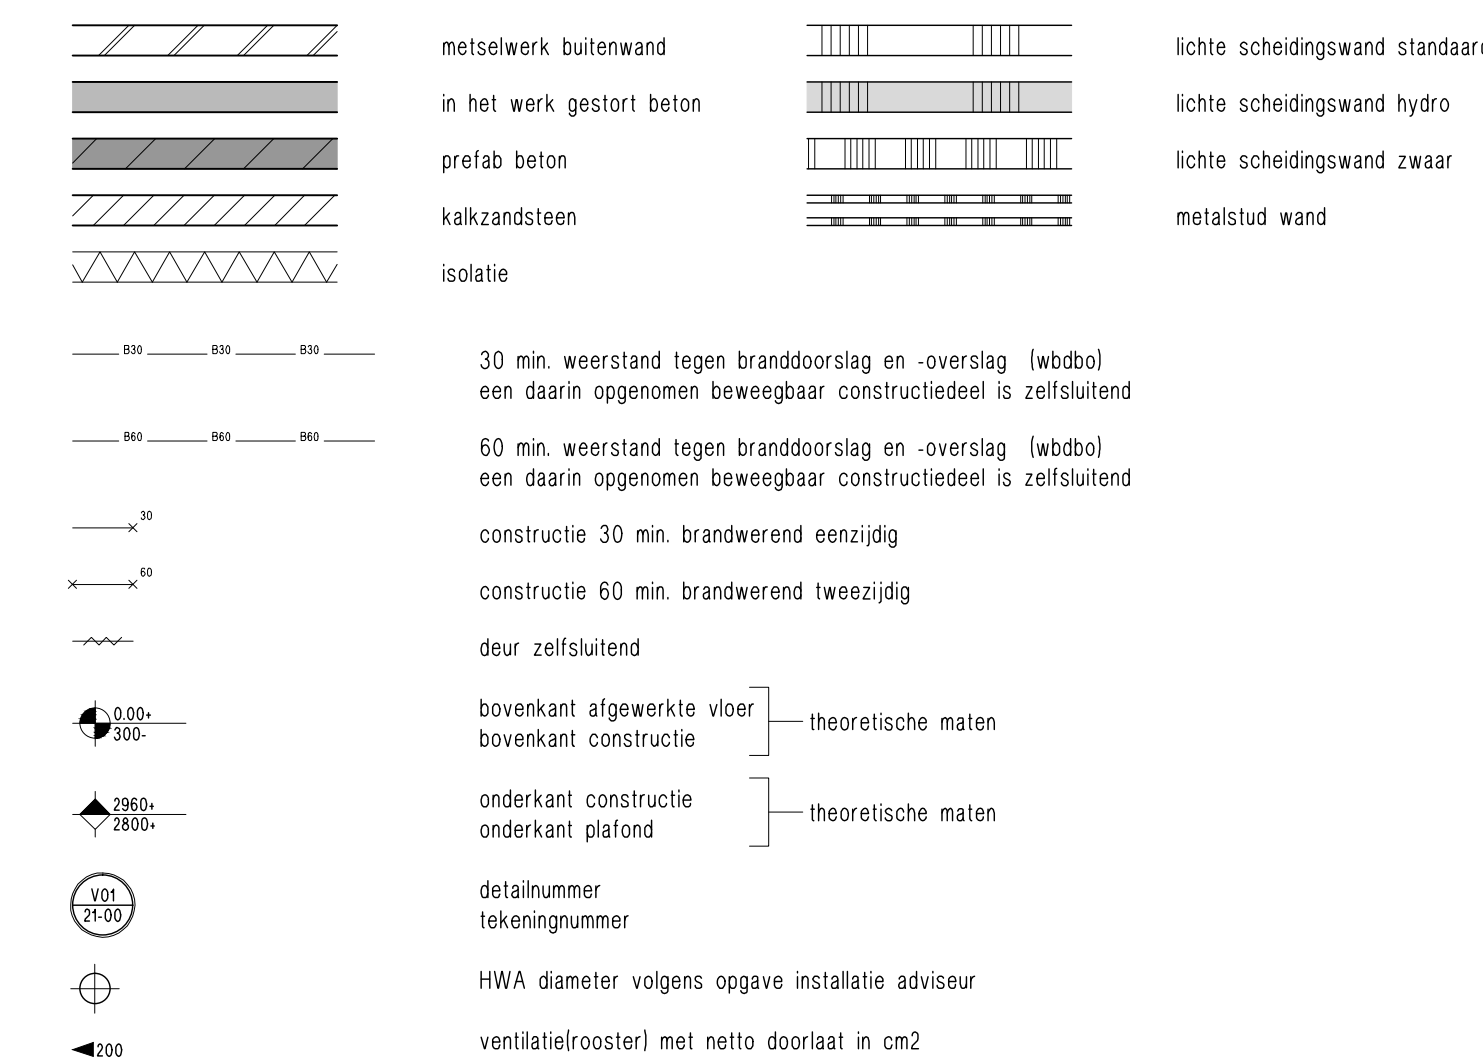

definitieve opgave en uitvoering door installateur

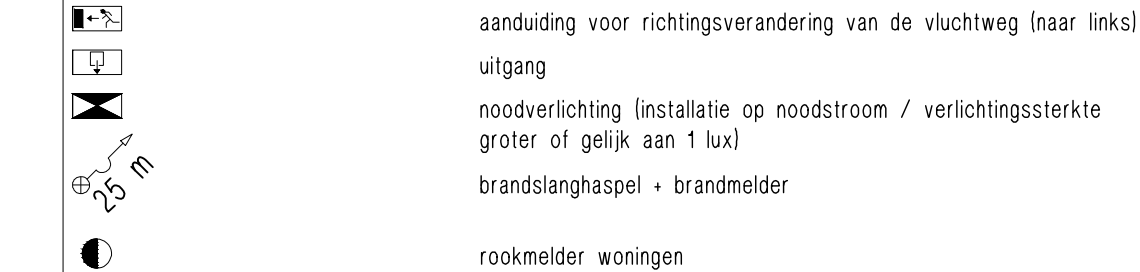

Brandveiligheids eisen
voor voorzieningen brandveiligheid zoals compartimentering, vluchtwegaanduiding, noodverlichting etc.
zie rapportage Wolt & Dikken adviseurs

Algemene eisen

Elektra vogens nr 1070 en aanvulling daarop te bepalen.

Waterleiding afgeleid en aangelegd volgens nr 606.
















Maatvoering in millimeters (mm) overeenkomstig NEN 3689.

Breedteverschid constructie vogens tekeningen constructie.

Berekening vogens 280-280.

