


renvooi blok 7 gevel

- isolatieglas
- trisebeperkend isolatieglas
- doorvasteiding glas
- doorvasteiding isolatieglas
- gemalleerd glas
- 60 minuten WBSBO


detailnummer
tekeningnummer

V Buva TopStream 21 (Qv : 21.0 dm³/s/3)
S Buva AcouStream 14 -2R (Qv : 13.5 dm³/s/3)

- | | |
|---|--|
| 1 metselwerk: halfsteens verband
kleur: geel | 11 hekwerk: Iroko/harmonicaas verzinkt |
| 2 metselwerk: als kademuur
kleur: als kademuur | 12 hekwerk: staal/harmonicaas verzinkt
staal in kleur |
| 3 kozijnen: aluminium
in kleur | 13 gevelplaat: vezelcement
in kleur |
| 4 kozijnen: kunststof
in kleur | 14 zetwerk: aluminium
in kleur |
| 5 kozijnen: hout
in kleur | 15 dakrim: aluminium
in kleur |
| 6 vlieggevel: aluminium
in kleur | 16 gaasconstructie: Iroko |
| 7 pui: staal
in kleur | 17 kartonage rooster |
| 8 vouwpij: aluminium
in kleur | 18 paneelvatingsprofiel (ronddri): aluminium
in kleur |
| 9 gevelband: prefab beton | 19 bakongplaat: prefab beton |
| 10 hekwerk: staal/glas
staal in kleur | 20 reserve |

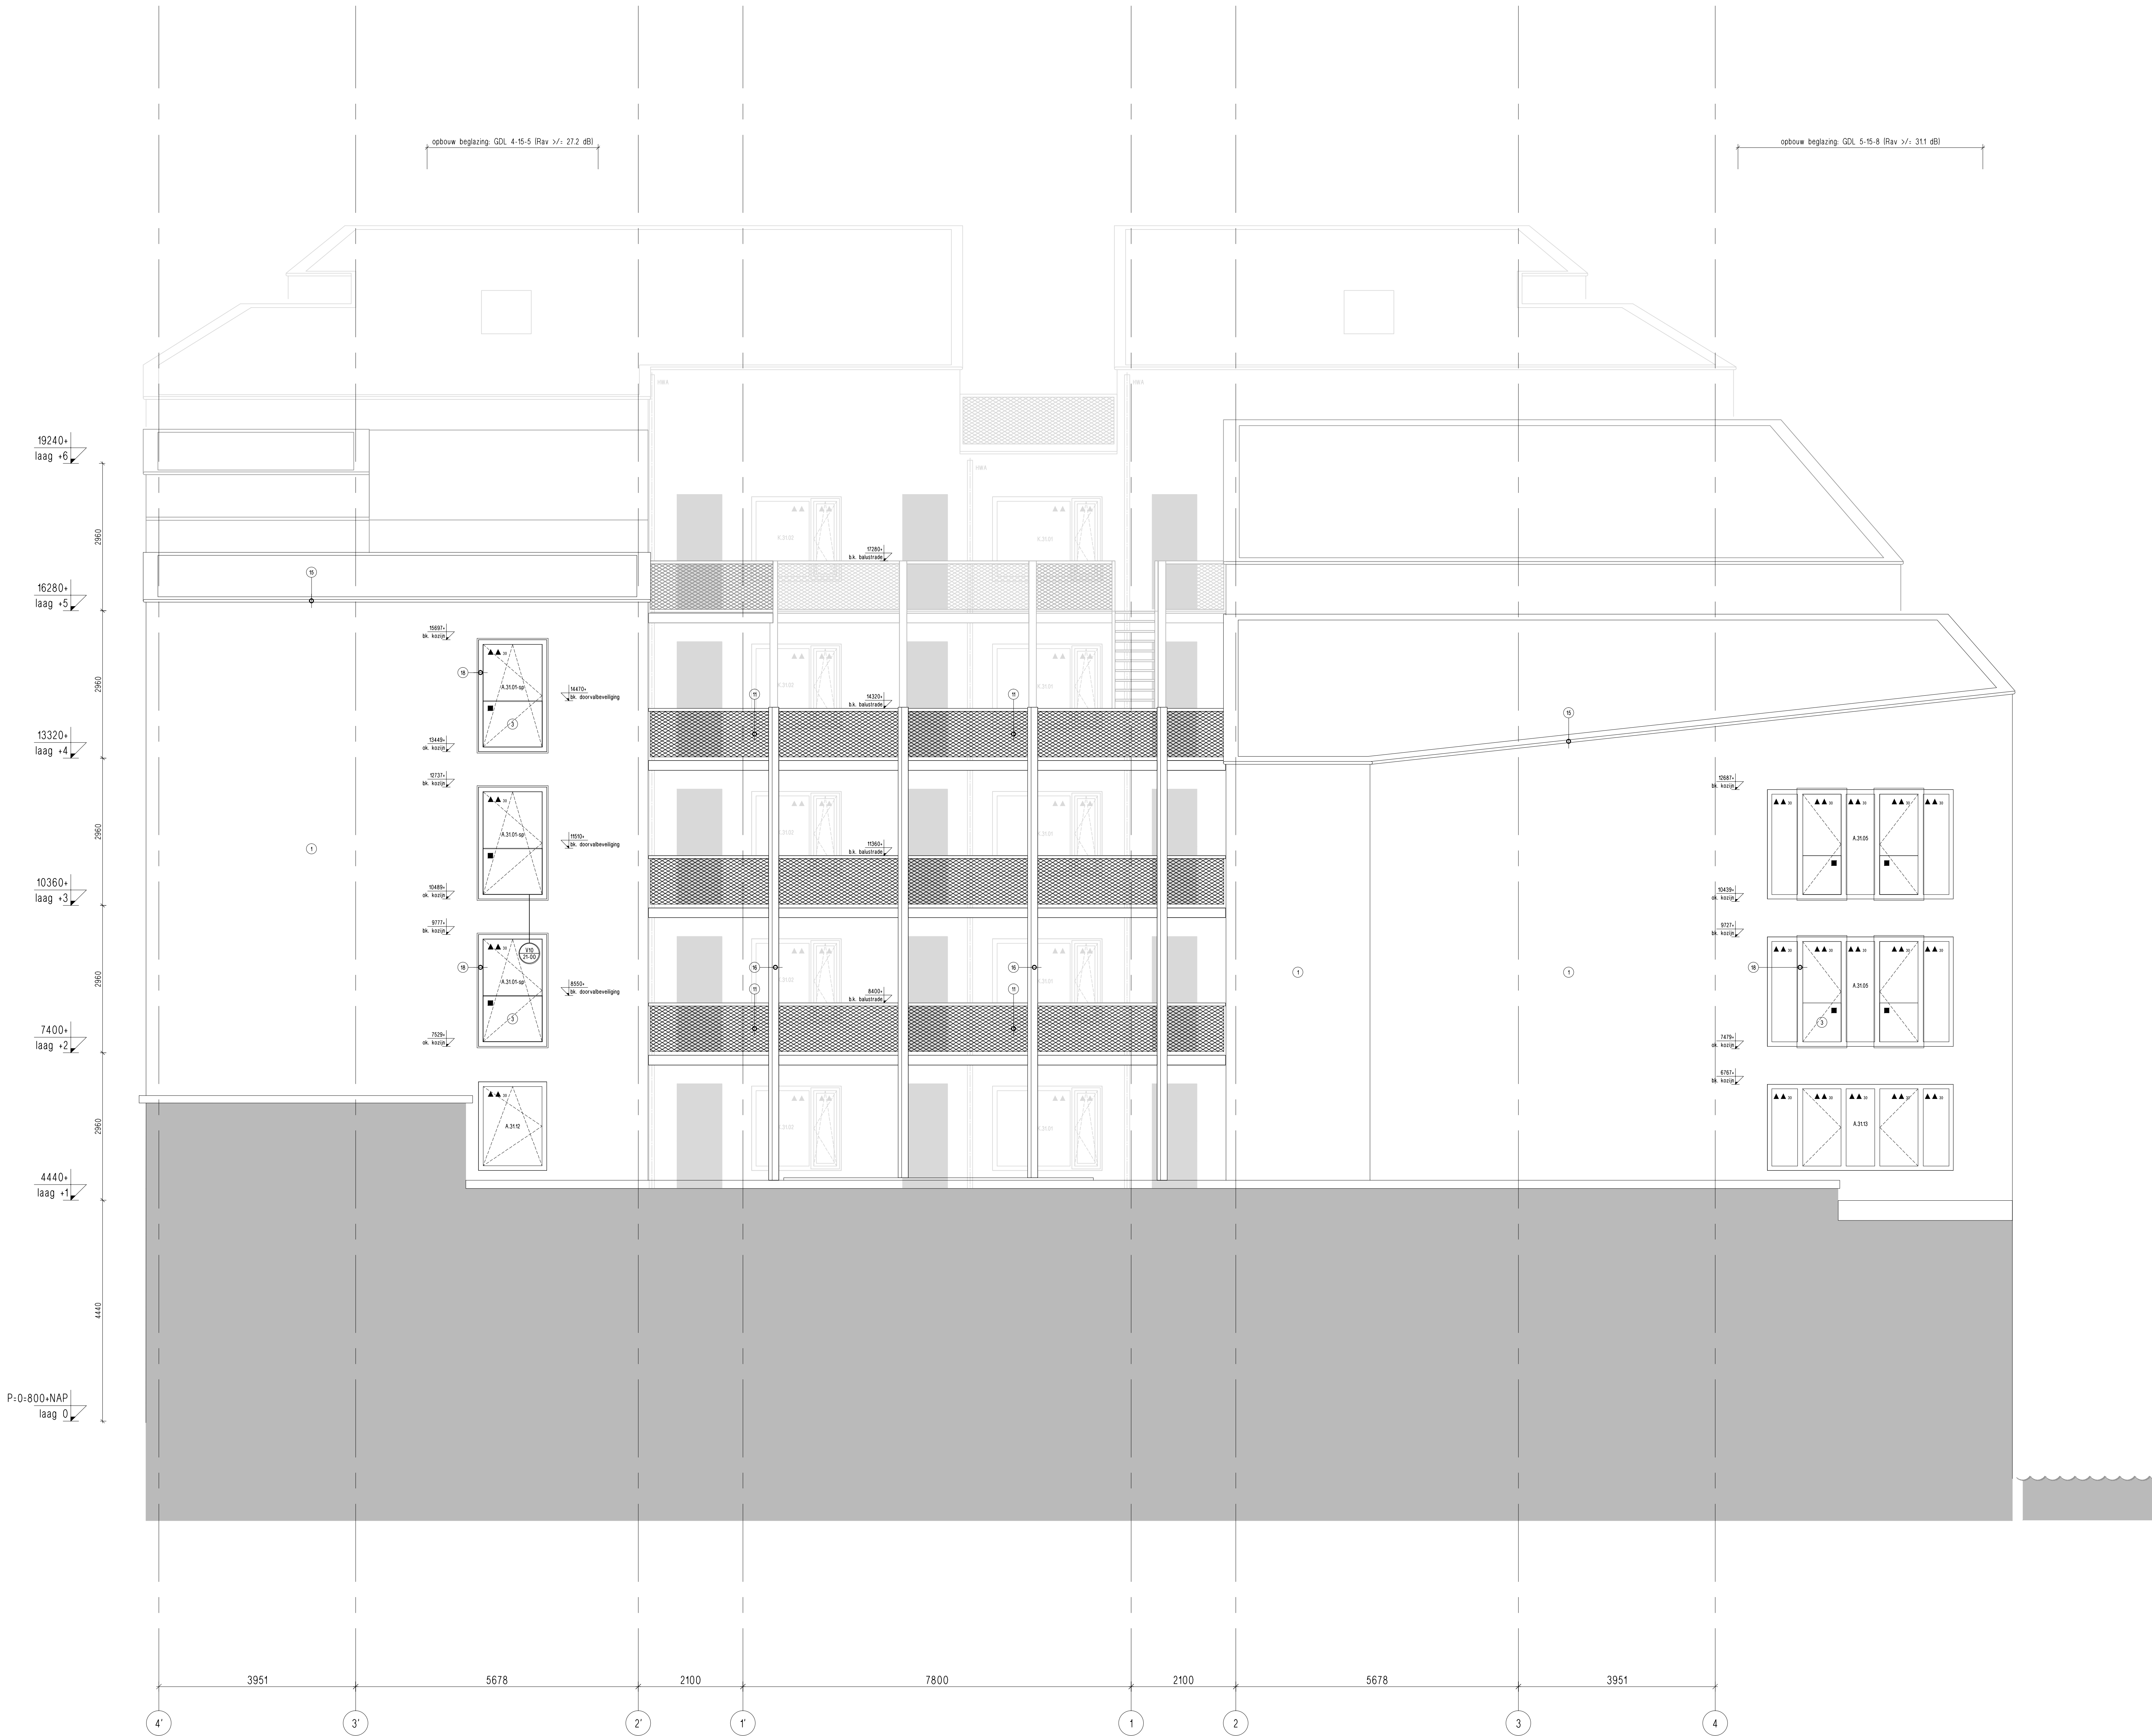

WESTGEVEL

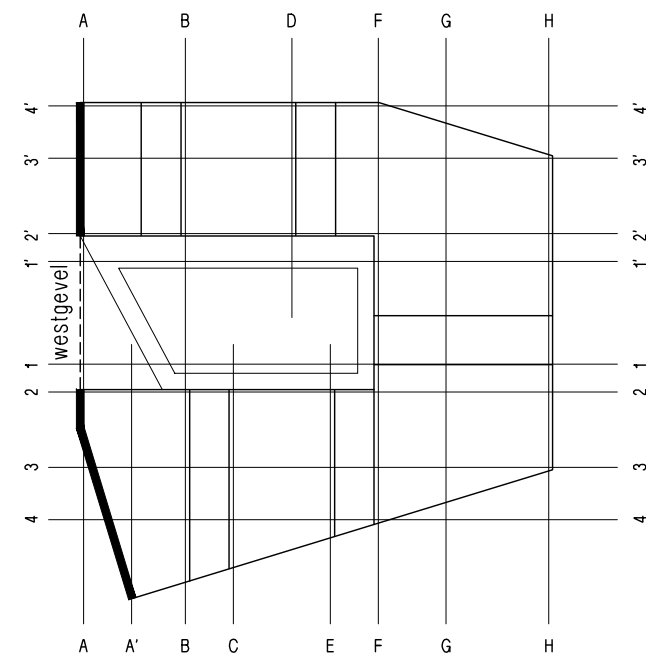

0 1 2 3 4 5 meter

	Ontwikkelingsorganisatie Polderweg VOF opdrachtgever	Linssestraat 171, postbus 3450, 1030 CD Amsterdam, Nederland tel: 020 480 81 90, fax: 020 480 81 91, e-mail: o.c.p@oostpoort.nl
	HENK architecten bv architect	Westenbosdijk 2, 1013 NJ Amsterdam, Nederland tel: 020 330 30 31, fax: 020 420 00 58, e-mail: hank@henkarchitecten.nl, internetadres: www.henkarchitecten.nl
	Wolf Dijksterhuis interieurarchitect	Pan. 4, 1015 CC Amsterdam, Nederland tel: 020 24 50 50, fax: 020 24 50 51, e-mail: wolf@wolfdijksterhuis.nl, internetadres: www.wolfdijksterhuis.nl
	Pieters Bouwtechniek constructeur	Pieterstraat 8, 1015 CC Almere, Nederland tel: 036 530 52 59, fax: 036 540 35 49, e-mail: pieters@bouwtechniek.nl, internetadres: www.bouwtechniek.nl
	B&M De Haag bv architect - en adviesbureau	John de Wittlaan 5, 2217 JR Den Haag tel: 070 338 62 62, e-mail: b&m@b&m.nl, internetadres: www.b&m.nl
schaal A0 project nr. 2647 datum 31-08-2011 wtz. RK wtz. RK	project Oostpoort Amsterdam Blok 07 ontwerper gevel West	laag bouwjaar status definitief blad blad 03-04 100% ontwerper: vsgjr, a.vz.