




voorgevel Linnaeus Parkweg
ongewijzigd

nv = natuurlijke ventilatie d.m.v. openen bestaand raamkozijn




gevel Galileiplantsoen
ongewijzigd

nv = natuurlijke ventilatie d.m.v. openen bestaand raamkozijn

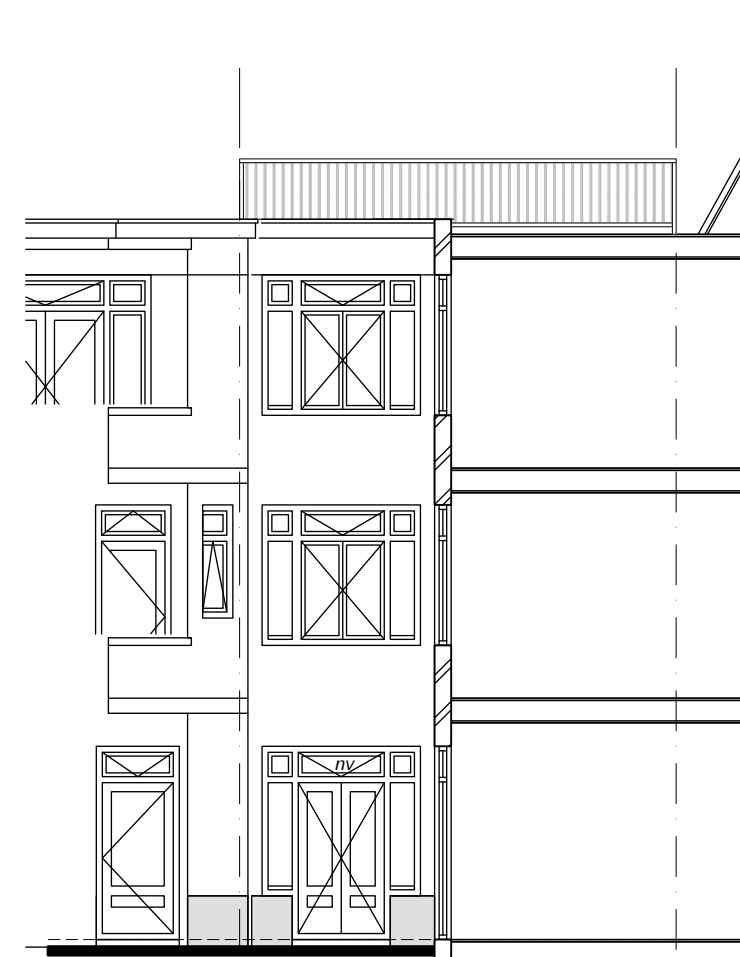


achtergevel Linnaeusparkweg
ongewijzigd


nv = natuurlijke ventilatie d.m.v. openen bestaand raamkozijn

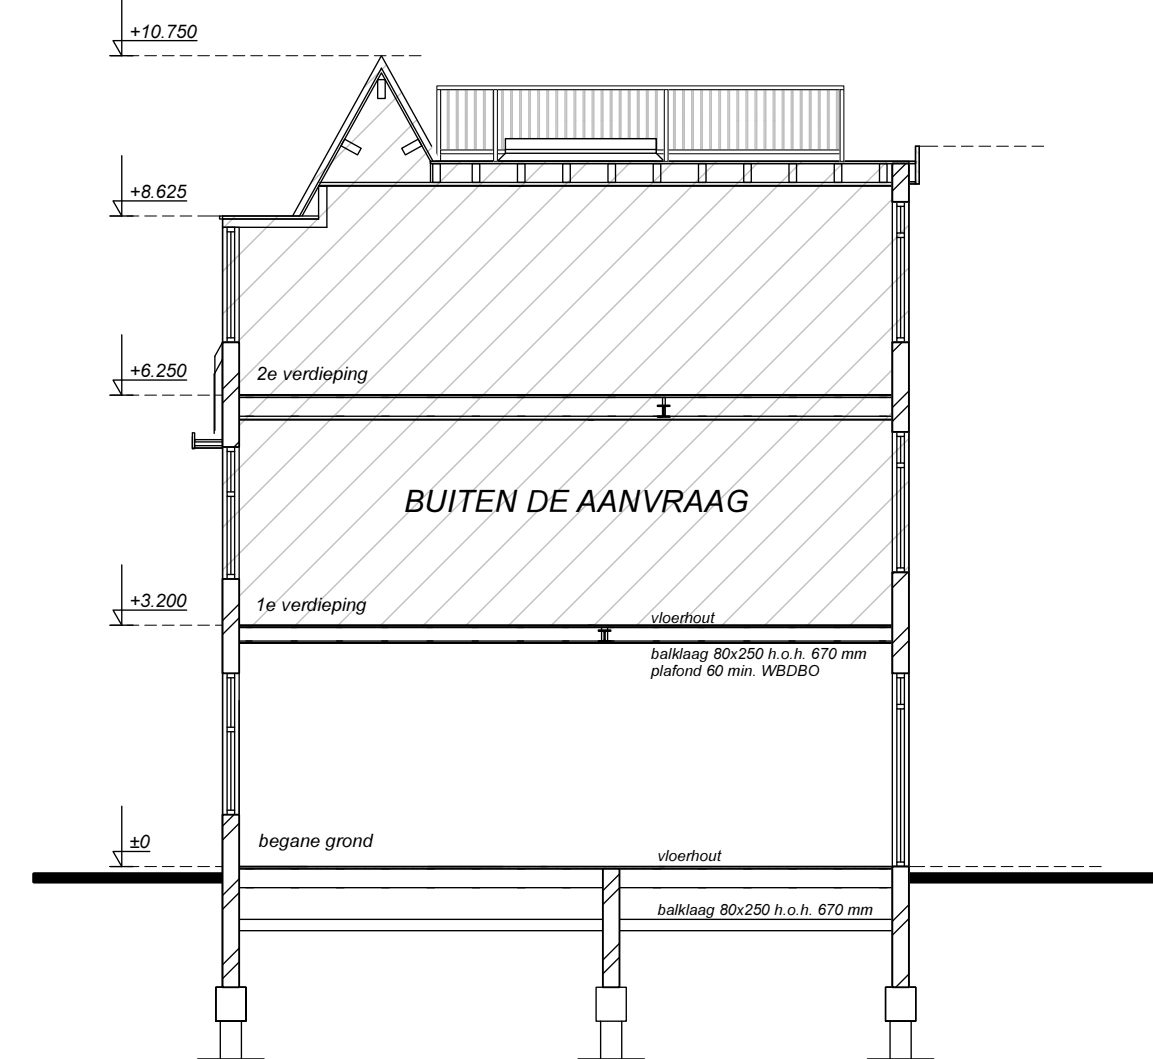


doorsnede A-A
bestaand

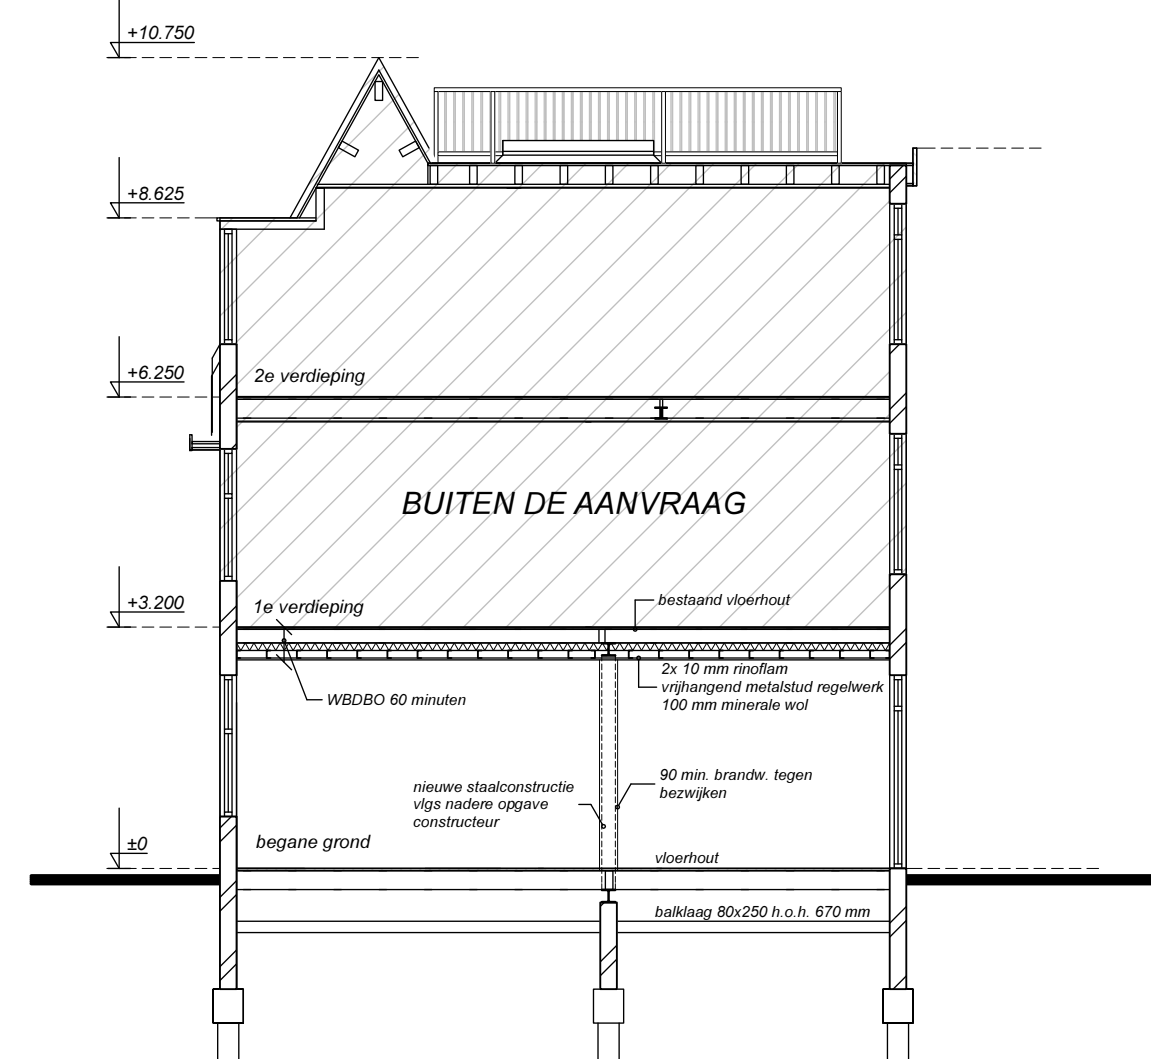


doorsnede A-A
nieuw

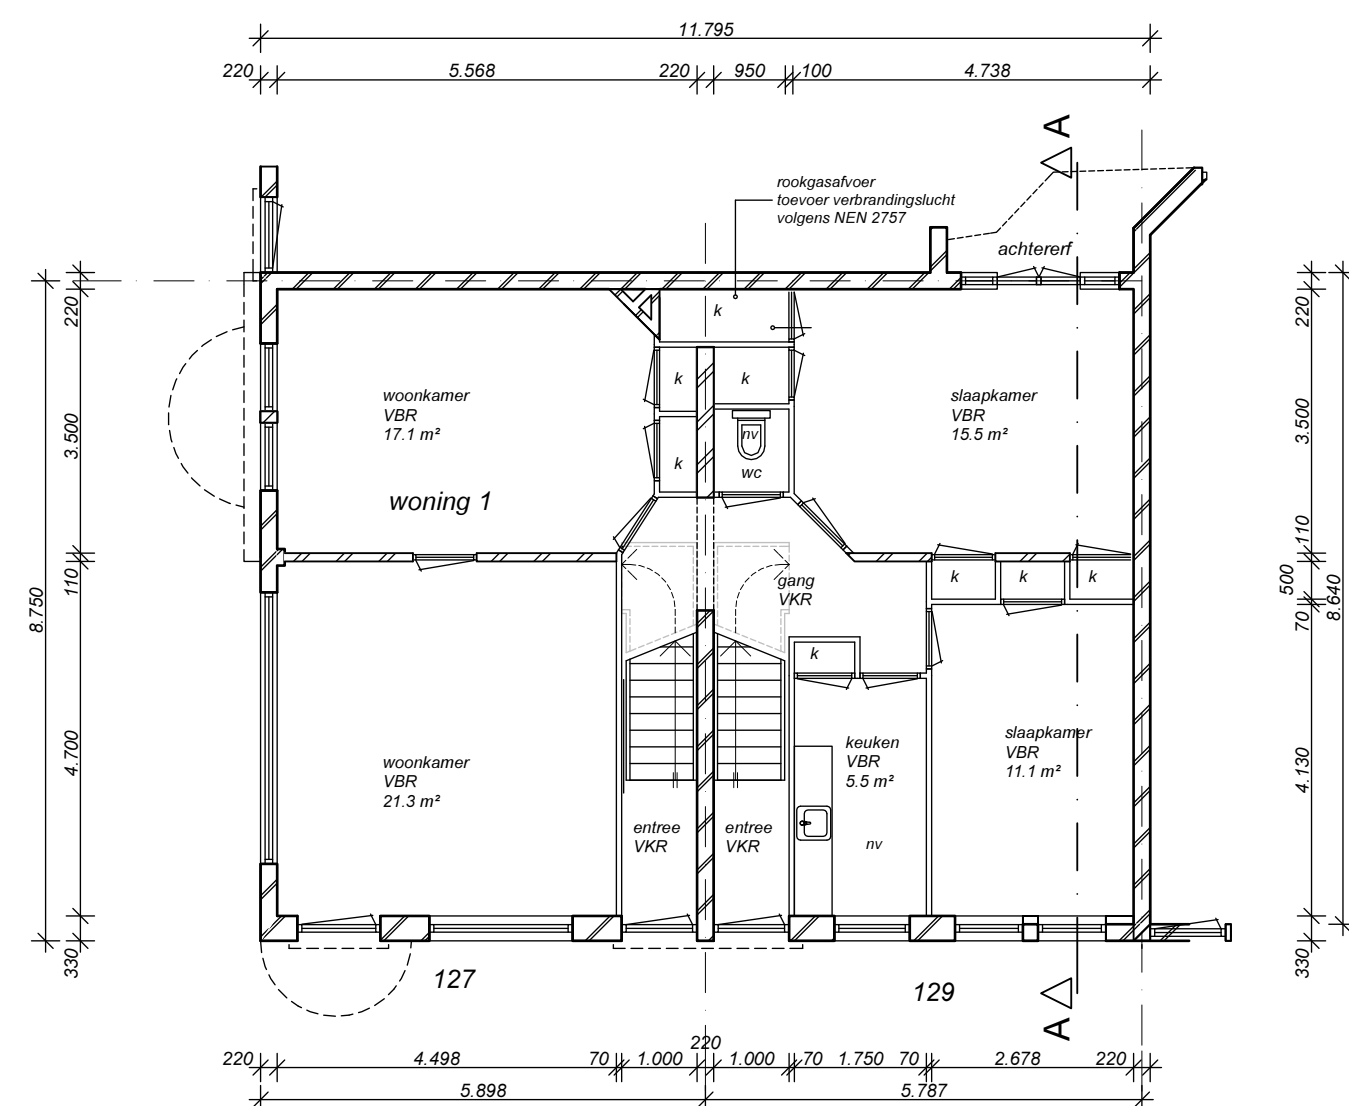

begane grond
bestaand

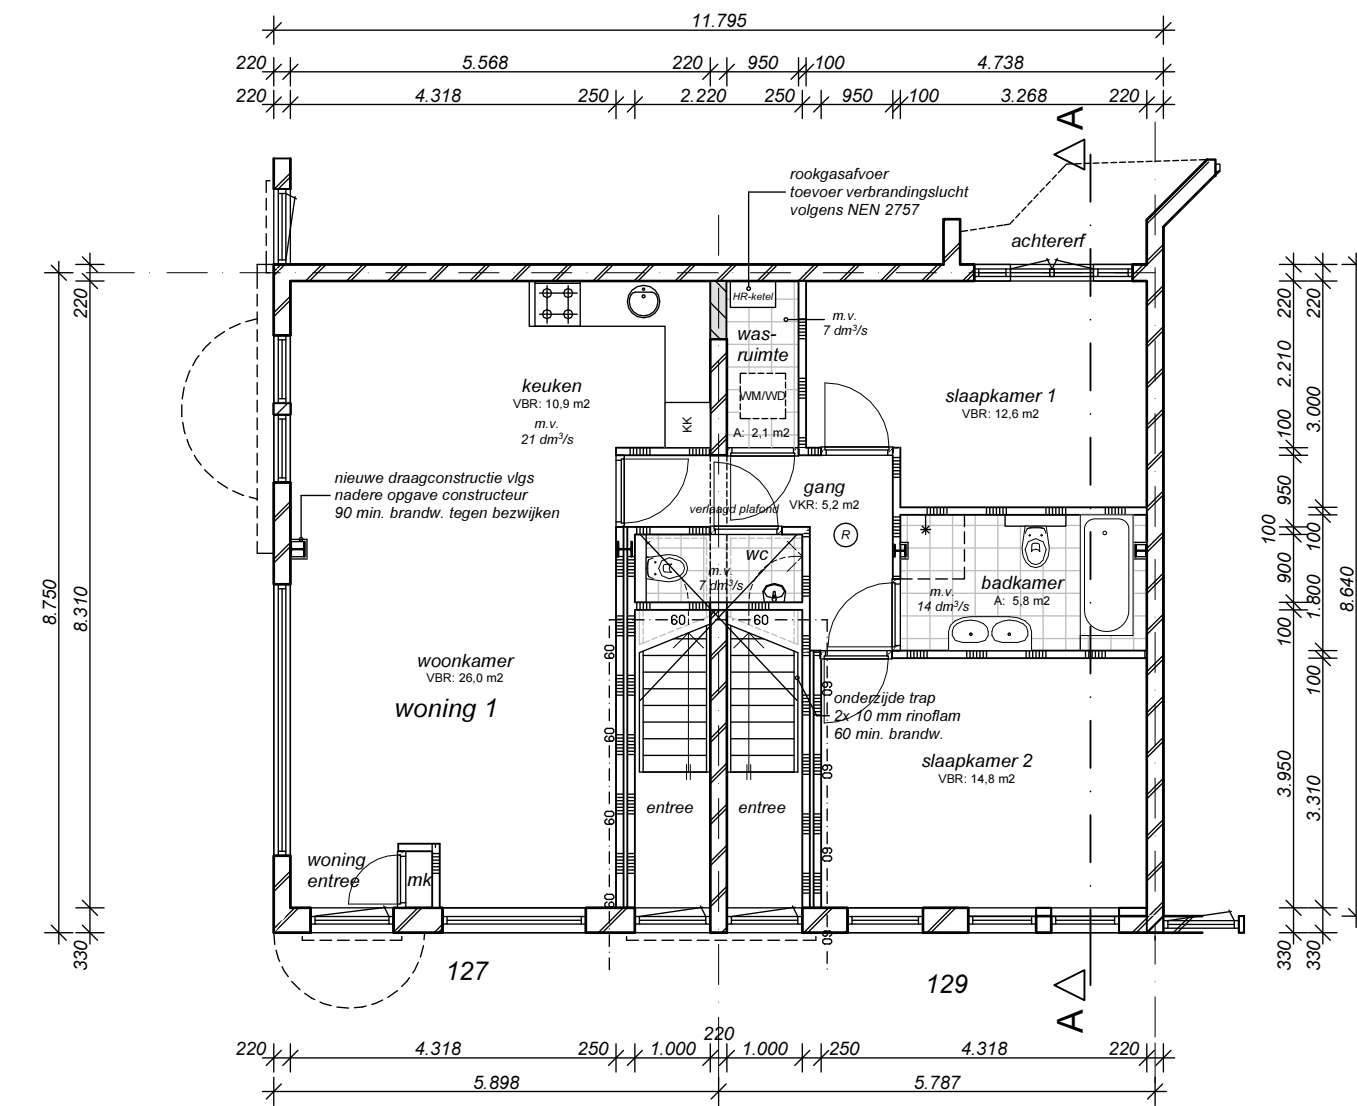


begane grond
nieuw

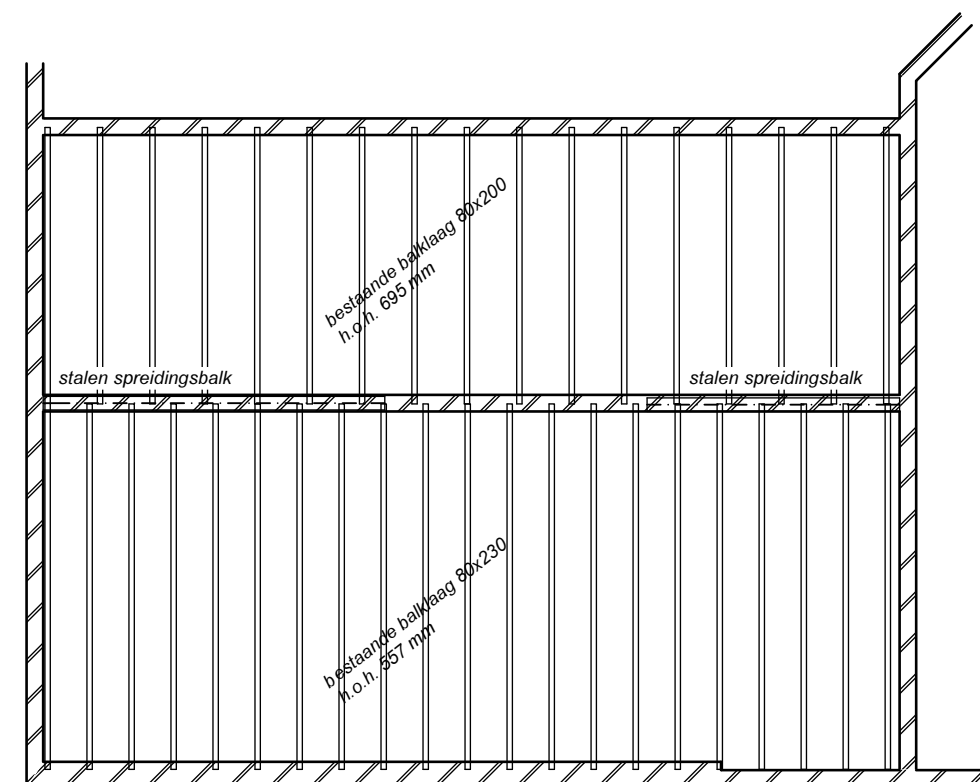

begane grondvloer

Nieuwe staalconstructie vlg's nadere opgave constructeur
Berekeningen/tekeningen zullen conform artikel 2.7 MOR
max. 3 weken voor start uitvoeren werkzaamheden worden ingediend.

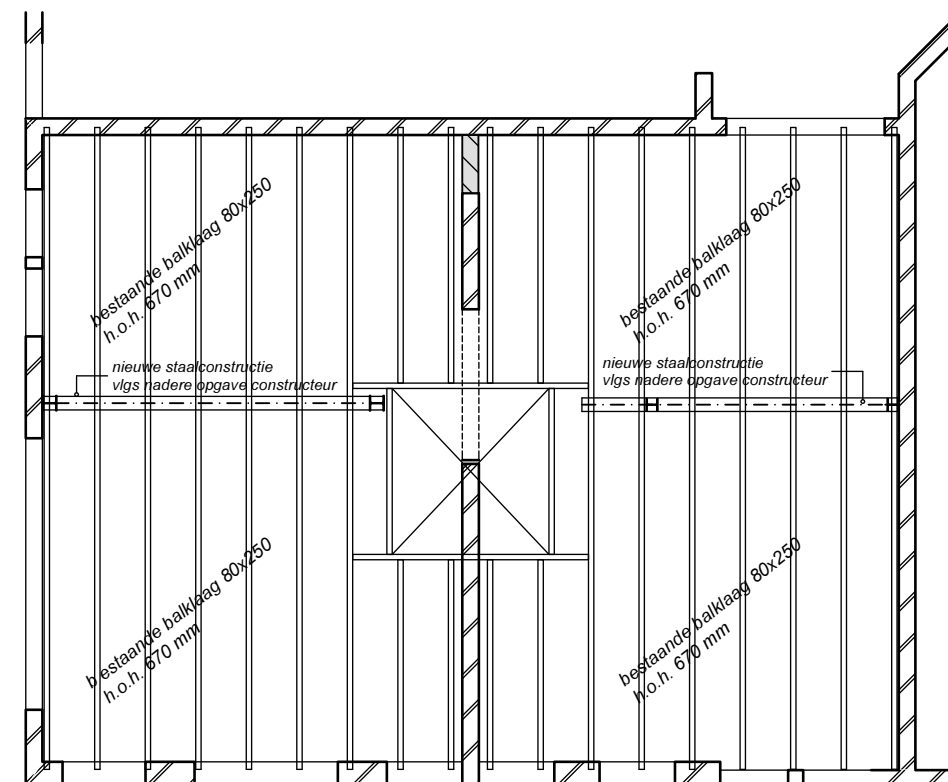

1e verdiepingvloer


Nieuwe staalconstructie vlg's nadere opgave constructeur
Berekeningen/tekeningen zullen conform artikel 2.7 MOR
max. 3 weken voor start uitvoeren werkzaamheden worden ingediend.

LEGENDA

- woningscheidende wand WBDOBO 60 minuten
- Liu 0 dB (A)/Loe +5 dB (A)
- gewapend beton
- voorzetswandconstructie Rc=2,5 m2 KW
- bestaand metselwerk
- bestaande lichte scheidingwand
- 12,5 mm gipskartonplaat op regelwerk, spouwvulling 50 mm minerale wol
- deur die in combinatie met het kozijn een brandwerendheid bezit van tenminste 30 minuten conform NEN 6068
- Weerstand tegen Brand-Doorslag en Brand-Overstag (WBDOBO) van de aangegeven constructie van 50 minuten conform NEN 6068
- Weerstand tegen Brand-Doorslag en Brand-Overstag (WBDOBO) van de aangegeven constructie van 30 minuten conform NEN 6068
- rookmelder conform NEN 2555, aangesloten op het elektriciteitsnet
- mk meterkast
- cv centrale verwarming
- WWWD opstelplaats wasmachine/wasdroger
- m.v. mechanische ventilatie
- n.v. natuurlijke ventilatie
- v.r. ventilatorruimte
- VBR verbruikersruimte
- VKR verkeersruimte
- trch rijsluiter

ALGEMEEN - BOUWBESLUIT

- Elektrische installatie conform NEN 1010.
- Verbrandingsinstallatie conform NEN 2157.
- Nieuwe gasinstallatie conform GAVO 1987; NEN 1078/2078/2157.
- Binnenrookkring conform NEN 3215 en NPR 3214.
- Technische installatie conform tekeningen installateurs.
- Mechanische Ventilatie conform NEN 1087 / NEN 2443.
- Constructietekeningen- en berekeningen zullen worden ingediend na goedkeuring bouwplan, uiterlijk 3 weken voordat de desbetreffende constructies worden uitgevoerd.
- Hoofdconstructie eventueel in samenwerking met een brandwerende bekleding bezitten een brandwerendheid tegen bezwijken van minimaal 30 minuten.
- Daglichttoetreding conform NEN 2057.
- Een toegang tot een veiligheidsgebied, verbruikersruimte, badruimte en toiletruimte bezitten een vrije doorgang met een breedte van minimaal 850 mm en een hoogte van 2300 mm.
- Nieuwe trappen voldoen aan het gestelde in artikel 2.28 van het Bouwbesluit.
- Vloerscheidingen voldoen aan het gestelde in artikelen 2.15, 2.16, 2.17 en 2.18 van het Bouwbesluit.
- De geluidsweg tussen verbruikersruimten van dezelfde woonfunctie bedraagt minimaal -20 dB(A).
- De volgens NEN 5077 bepaalde karakteristieke isolatie-index voor luchtgeluid en contactgeluid voor de geluidsoverdracht van een bestaand ruimte naar een veiligheidsgebied van een op het zelfde of een ander perceel gelegen, aangrenzende woonfunctie, is niet kleiner dan 0 dB(A) respectievelijk +5 dB(A).

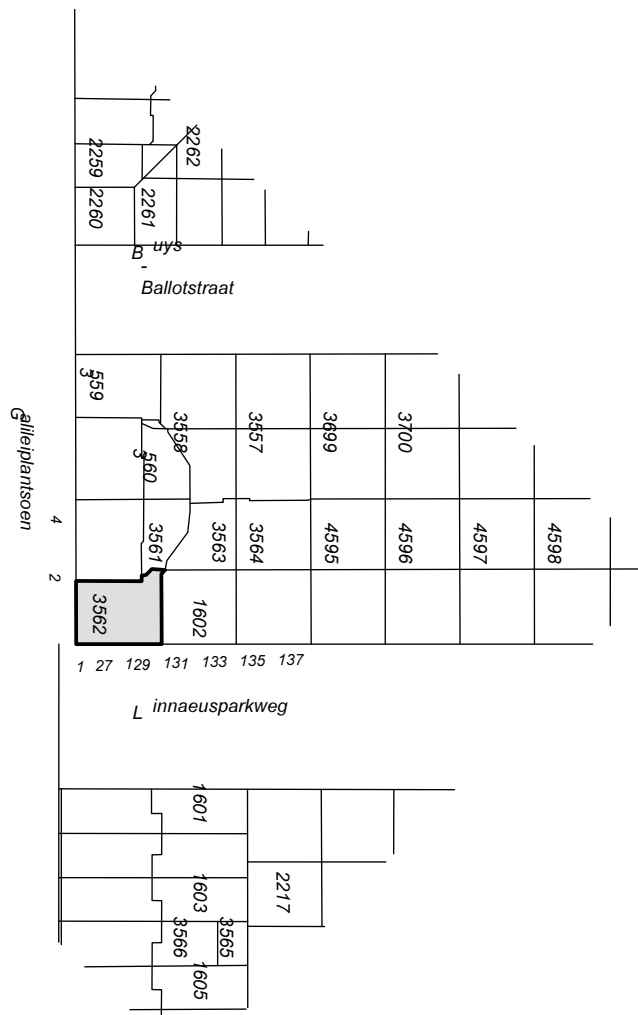

situatie schaal 1: 1000

kadastraal bekend gemeente: Watergraafsmeer

sectie B nr: 3562

adres: Linnaeusparkweg 127-129 te Amsterdam

2
Behoort bij de
beschikking namens
het Dagelijks Bestuur
van stadsdeel Oost

Datum: 23-1-2013

Kenmerk: HZ-WABO-2012- 002115

ontwerpers & bouwadviseurs b.v.		burea Ton Hol	
betreft	verbouw begane grond tot woning		
onderdeel	nieuwe toestand		
locatie	Linnaeusparkweg 127 hs te Amsterdam		
opdrachtgever	Libra International		
datum	21-01-2011	gew.	16-02-2012
schaal	1:100, 1:1000	formaat	A1
		02 -N01	
		project : 03005	