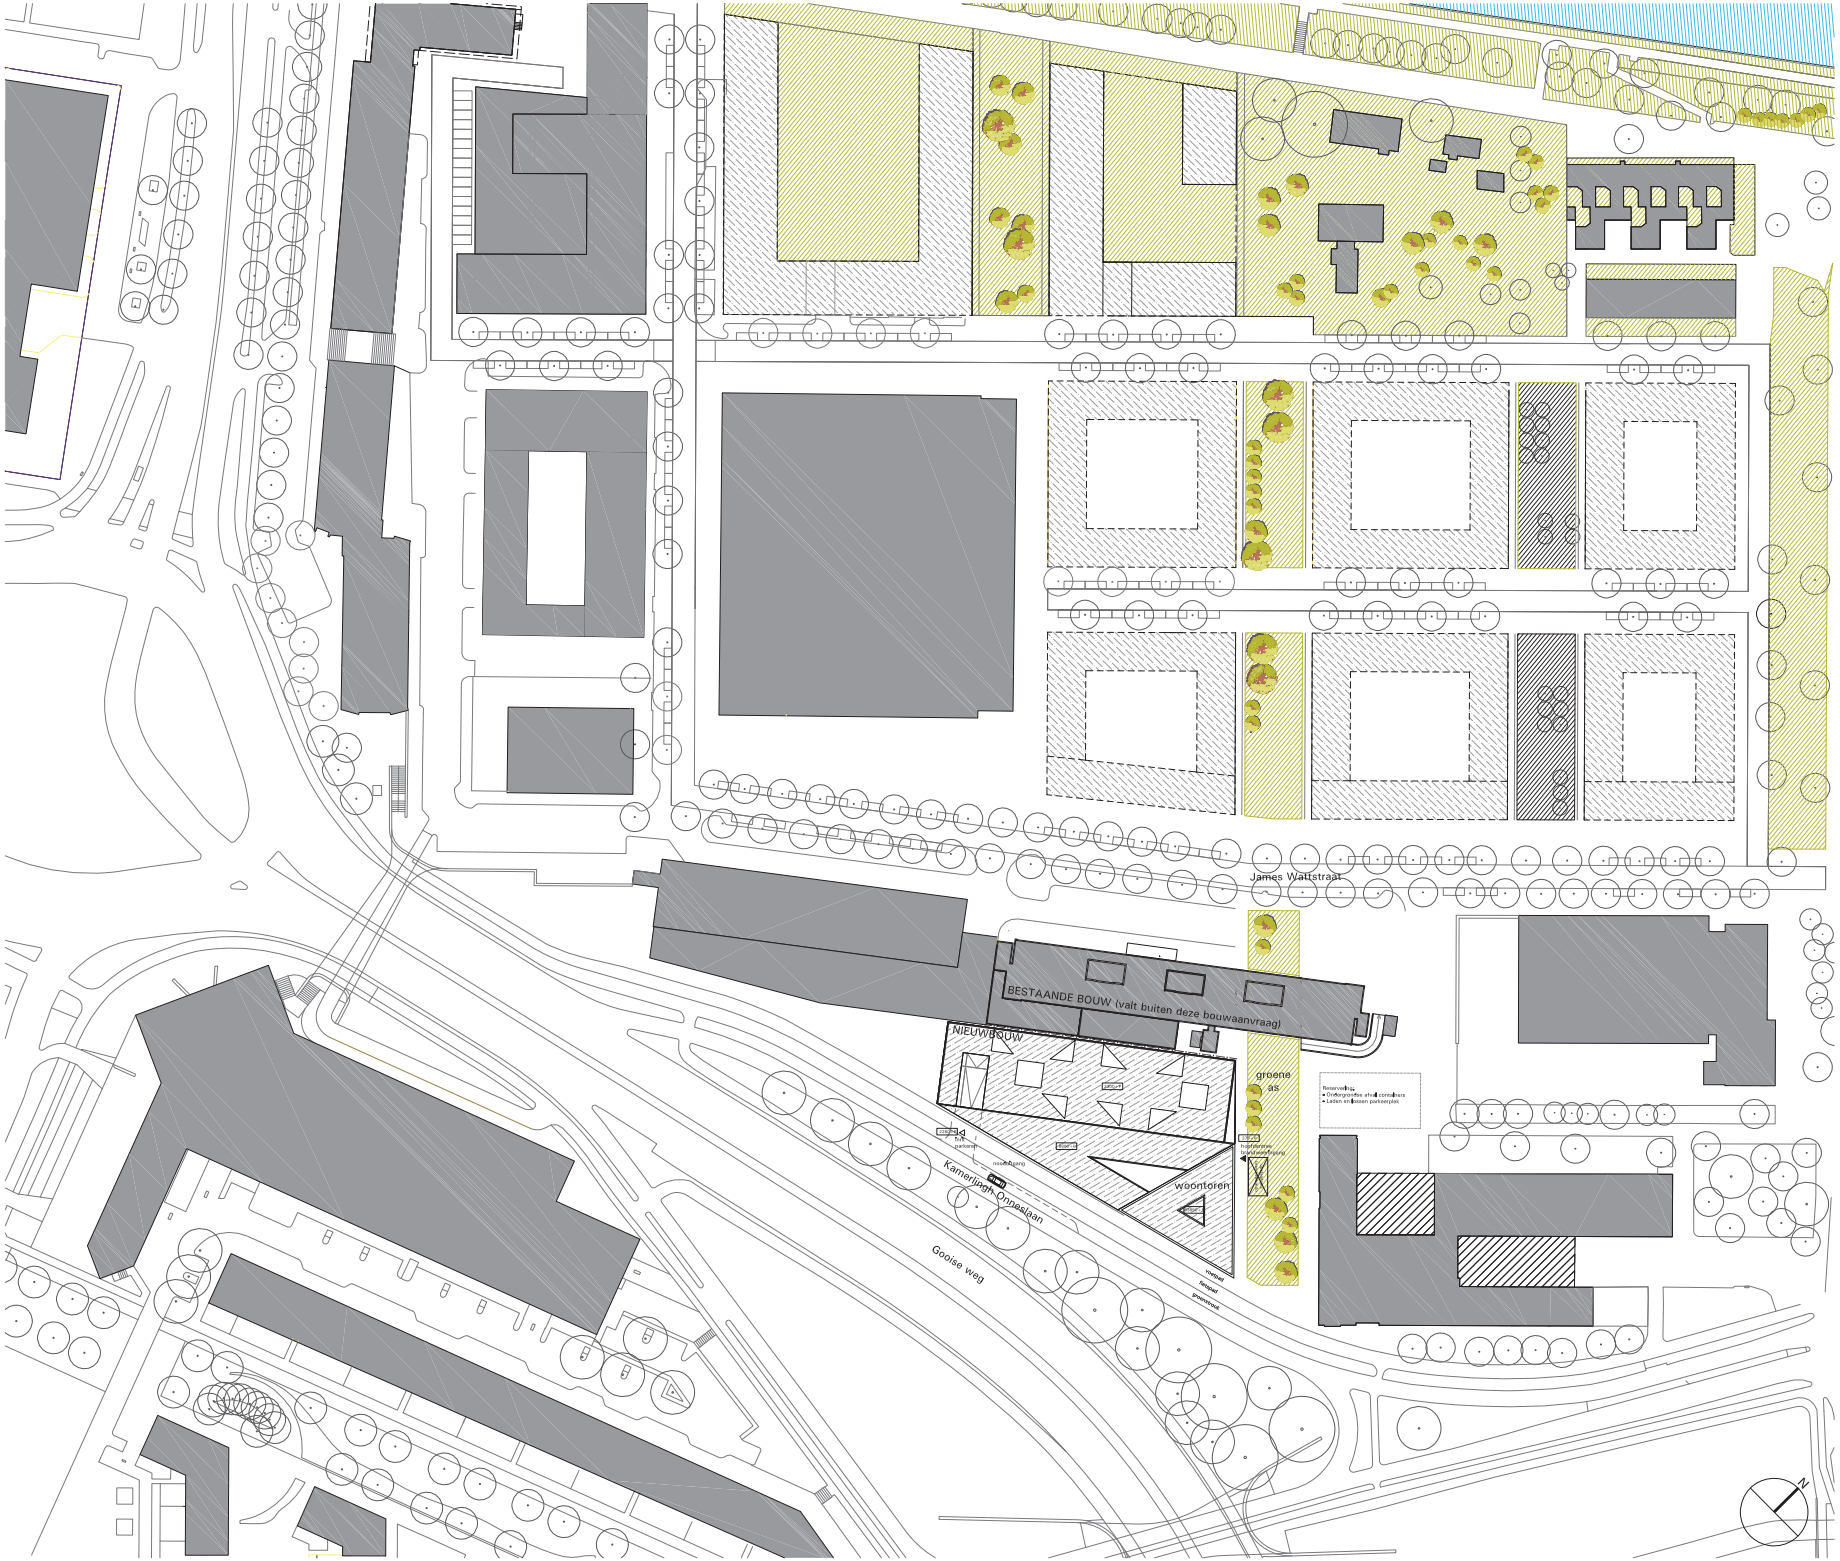

voorlopige positie bouwhek

kavelgrens

verschil kavel en bouwterrein

KAVEL: 5379 m2
BOUWTERREIN (incl. bestaand gebouw): 6549 m2

ALGEMEEN

TERREIN

PEIL = -3,340 N.A.P.

Aansluitingen op openbaar terrein in overleg met stadsdeel Oost.

Bestaand gebouw (valt buiten deze bouwaanvraag):
James Wattstraat 75, 1079DL AMSTERDAM
kadastraal bekend onder: Stadsdeel Watergraafsmeer Sectie A, nob 4006 ged. en 3574 ged.)

OVERZICHT

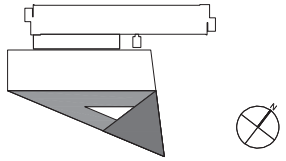

PROJECT
1104 WOONTOREN
OPDRACHTGEVER
BOUWINVEST DEVELOPMENT BV
FASE
BOUWAANVRAAG
TEKENWERK

SITUATIE NIEUW
NIEUWBOUW
STARTERSWONINGEN

FASE

SCHAAL
1:500
FORMAAT
A1
TEKENNUMMER
BA_00IN_00
GETEKEND
HK
DATUM BESTEKTEKENING
05_07_2012
DATUM WIJZIGING
01_12_2012
CODE
A

Stadhouderskade 32
1076 CB Amsterdam
T +31 (0)20 : 676 12 11
F +31 (0)20 : 679 24 69
E info@vmxarchitect.nl
www.vmxarchitect.nl