
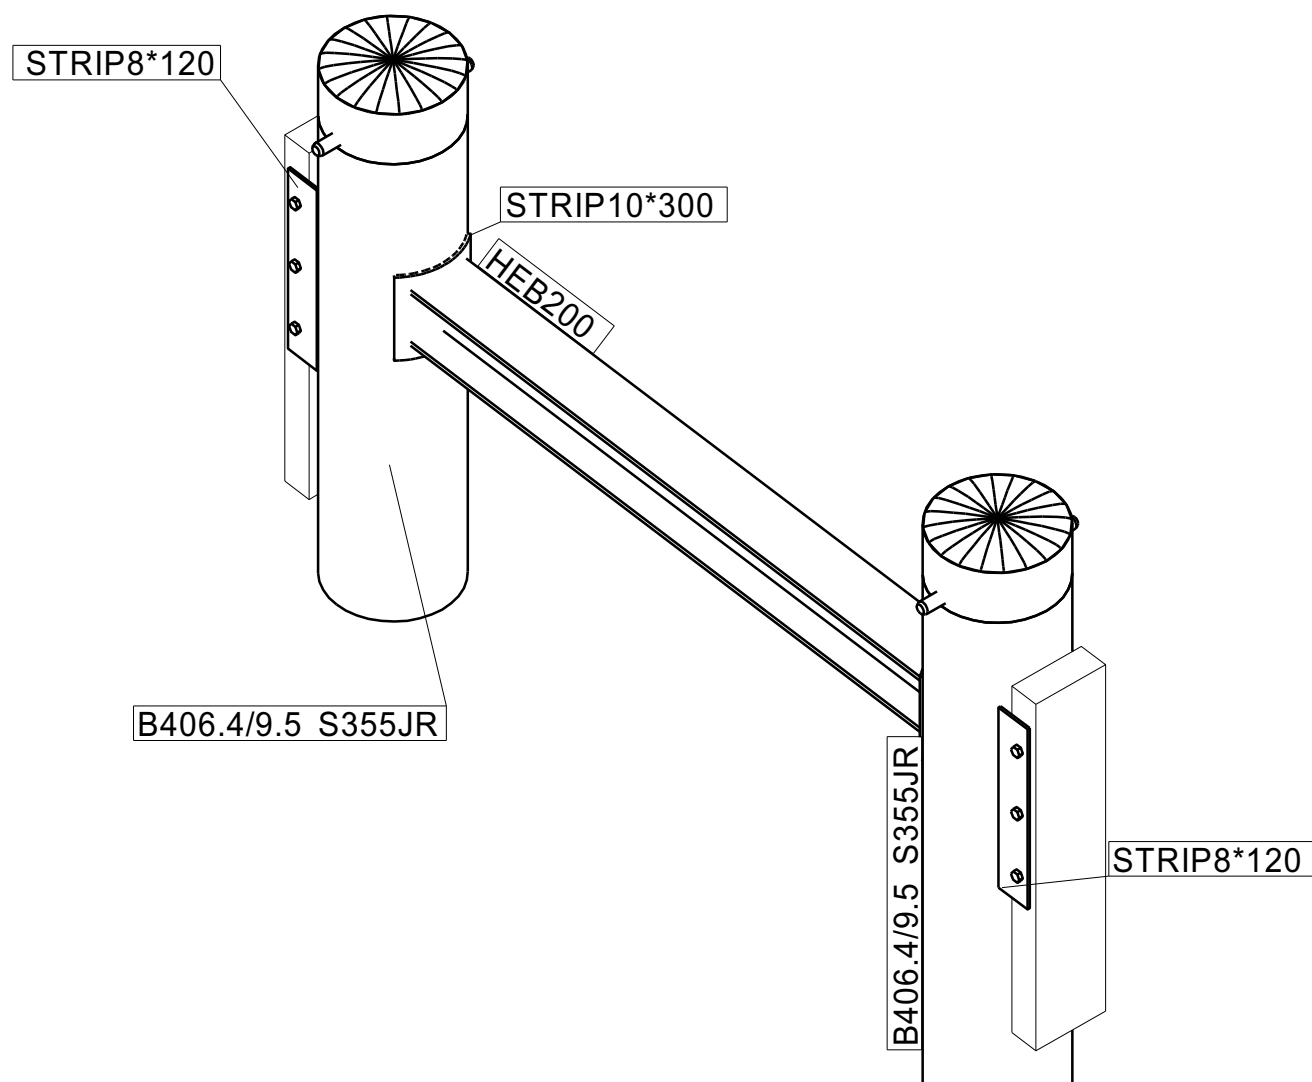


2

✖ Behoort bij beschikking
✖ van het Algemeen
✖ Bestuur van de
bestuurscommissie Oost,
Kenmerk: HZ_WABO-2014-008711
Aantal pagina's: 6

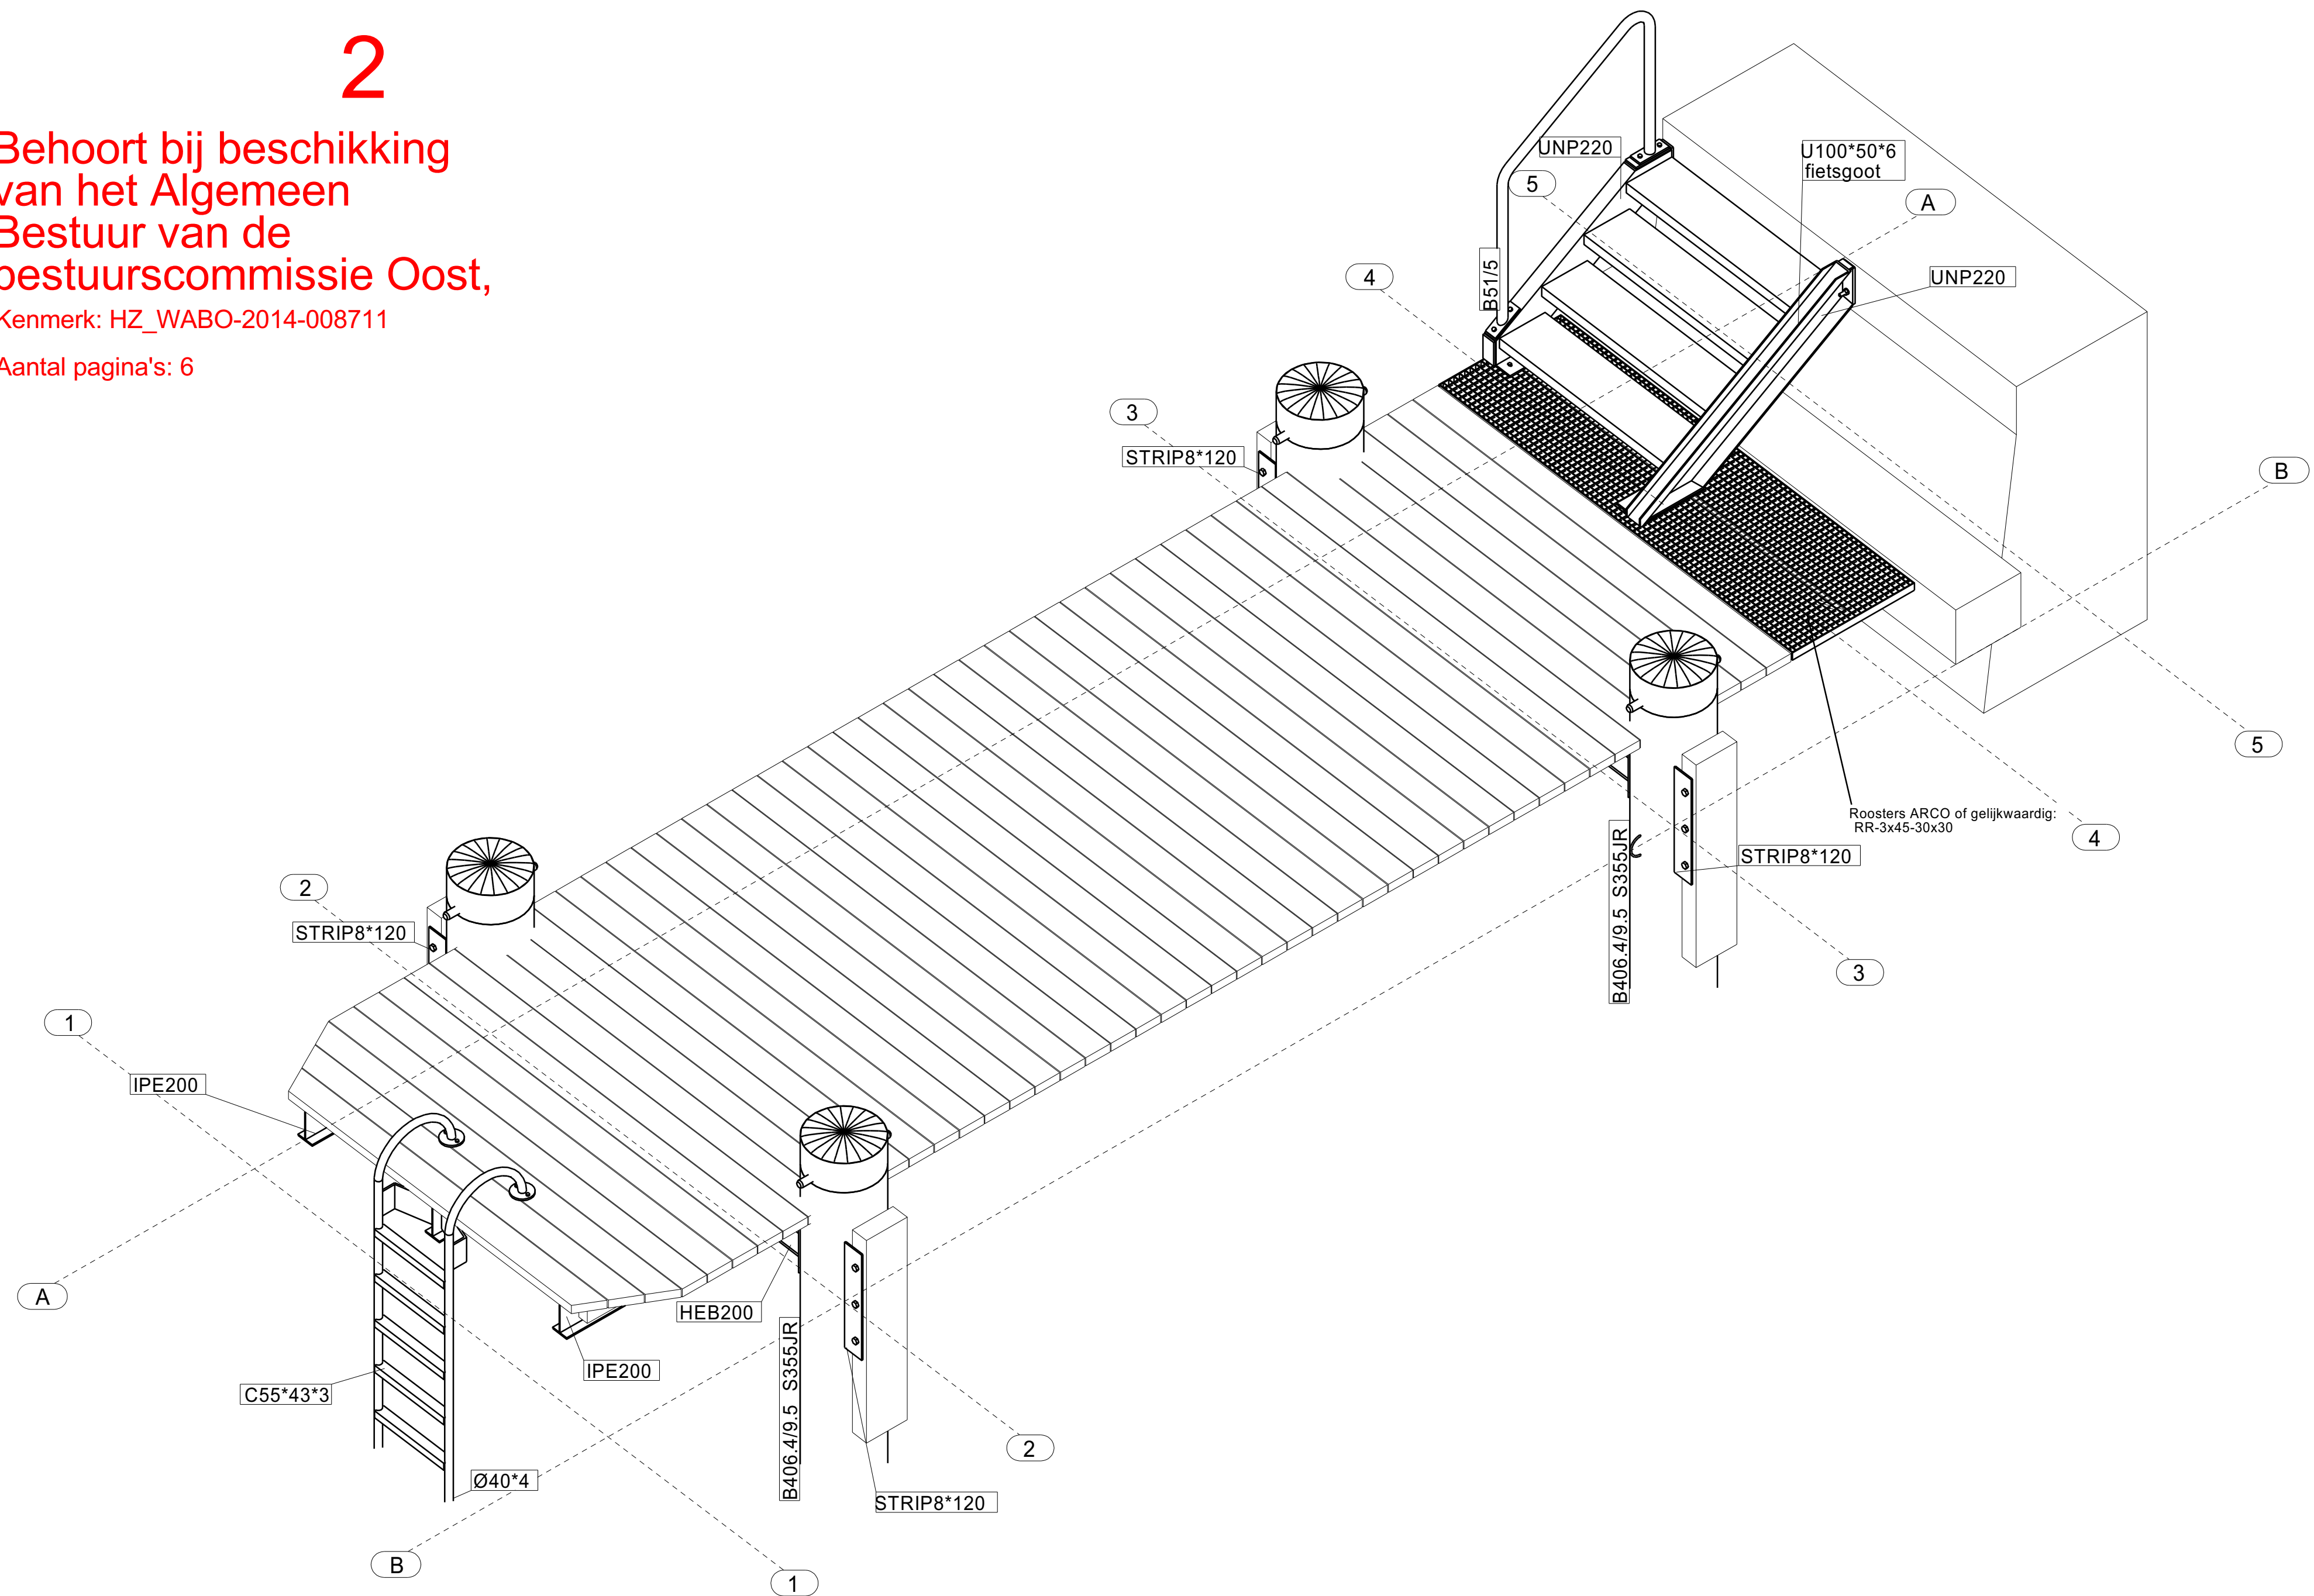


Alle maten in het werk controleren
Aantal steigers: totaal 2 stuks
1x Borneokade, zie tek. G1
1x Levantkade, zie tek. G4


Materiaalkwaliteit:
Staalconstructie: S235JR
Buispalen: S355JR
Houtenbalklaag/steigerdek: Azobe D70

Conservering:
Trap muurkade en drenkelingtrap: Thermisch verzinken
Resterend staal:
Sigma TCP donker grijs : RAL 7016
Sigma TCP zwart : RAL 9005
Sigma TCP fluoriserend wit: Signaal wit cover 805 off white


Bij behorende tekeningen:
G1 Aanzichten steiger Borneokade
G3 3D staal Borneo- en Levantkade
G4 Aanzichten steiger Levantkade

3D
1:20

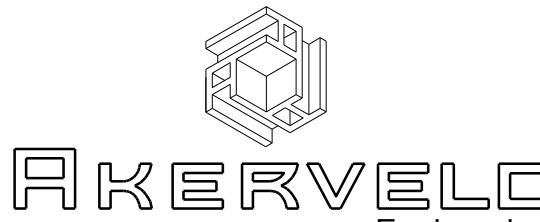
A	DEFINITIEF	14.08.2014	M.H.	J.vdv.	D.K.	
Rev.	Revisie omschrijving	Revisie datum	Getekend	Gecontroleerd	Verificatie	Paraaf
BOUTENWALFETEN, TENZIJ ANDERS VERMELD						
CONSERVERING: zie renvoi vermelding						
PROJECT: steiger Borneo- en Levantkade Amsterdam				Get.: J.V.		
WERK ADRES: zie tek G1 en G4				Datum: 64177		
OPDRACHTGEVER: Stadsdeel Oost Amsterdam				ONDERWERP: 3D STEIGER Borneo- en Levantkade		
				Tel. +31 (0)251 317148 Fax: +31 (0)251 317146 Email: info@akerveld.nl Website: www.akerveld.nl		
ORDERNUMMER: 64177				TEKENING NR: G [2]		
				Formaat: A0		

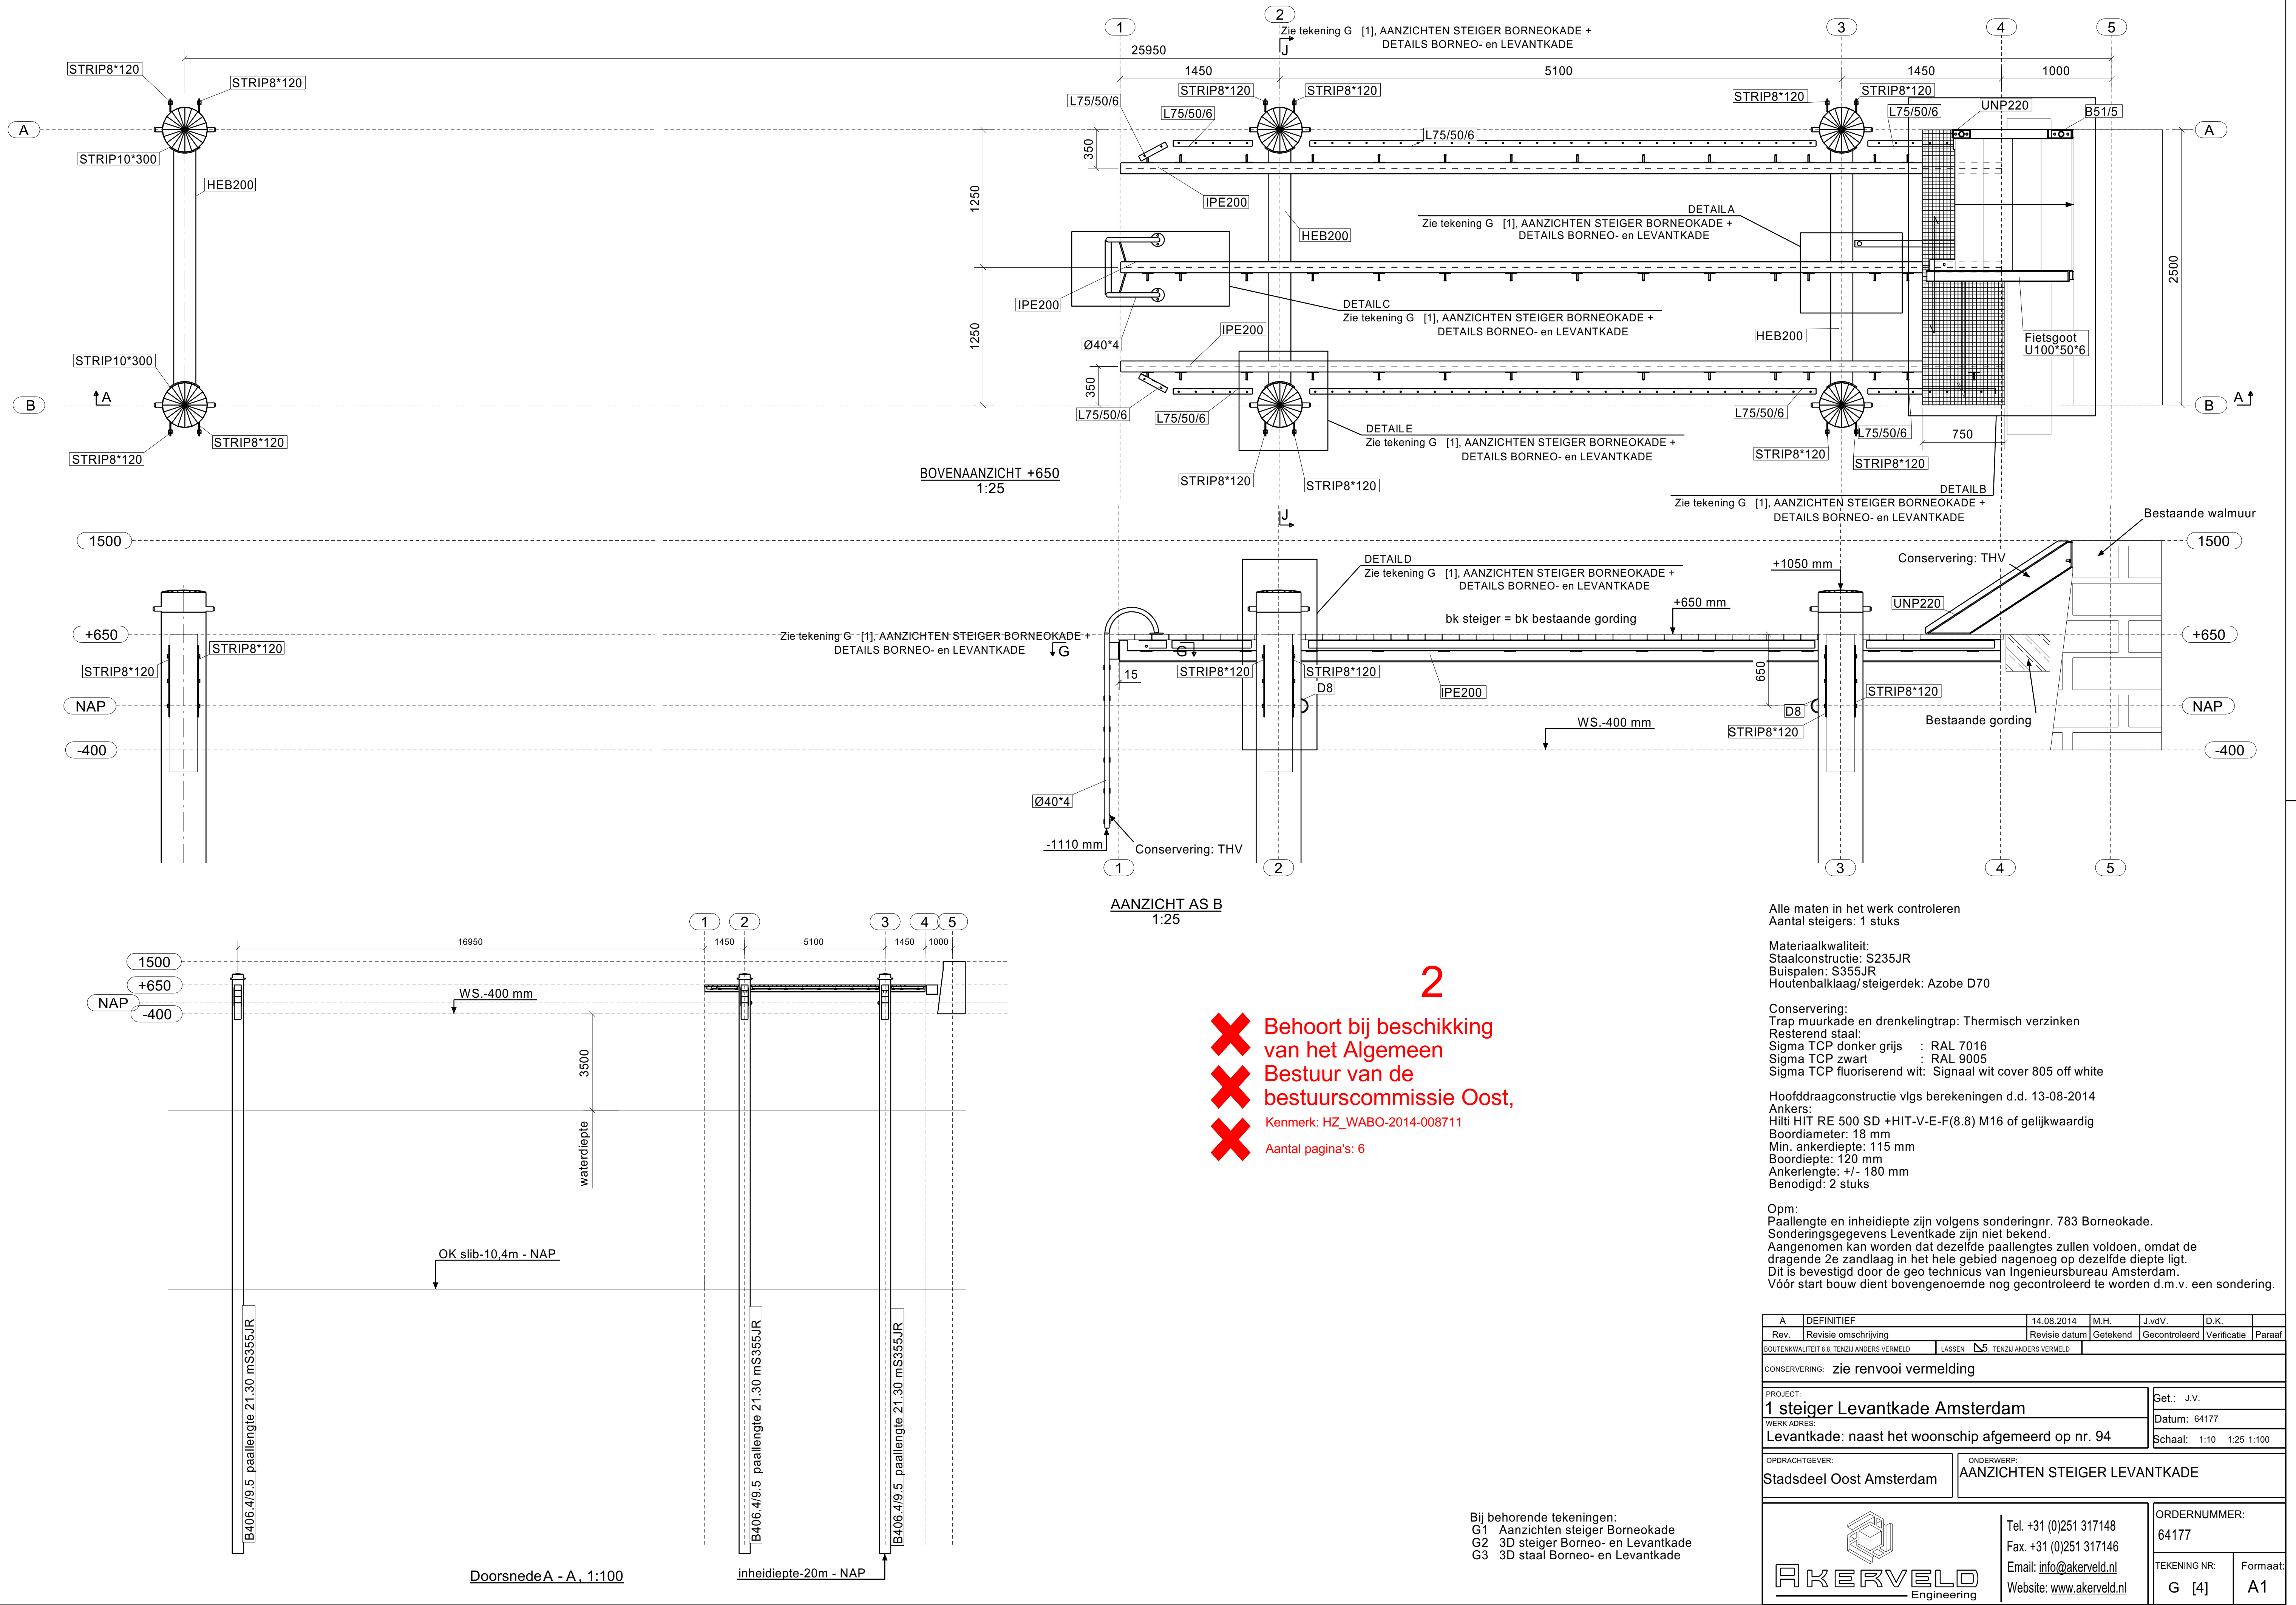










✗ Behoort bij beschikking
✗ van het Algemeen
✗ Bestuur van de
✗ bestuurscommissie Oost,
Kenmerk: HZ_WABO-2014-008711
Aantal pagina's: 6

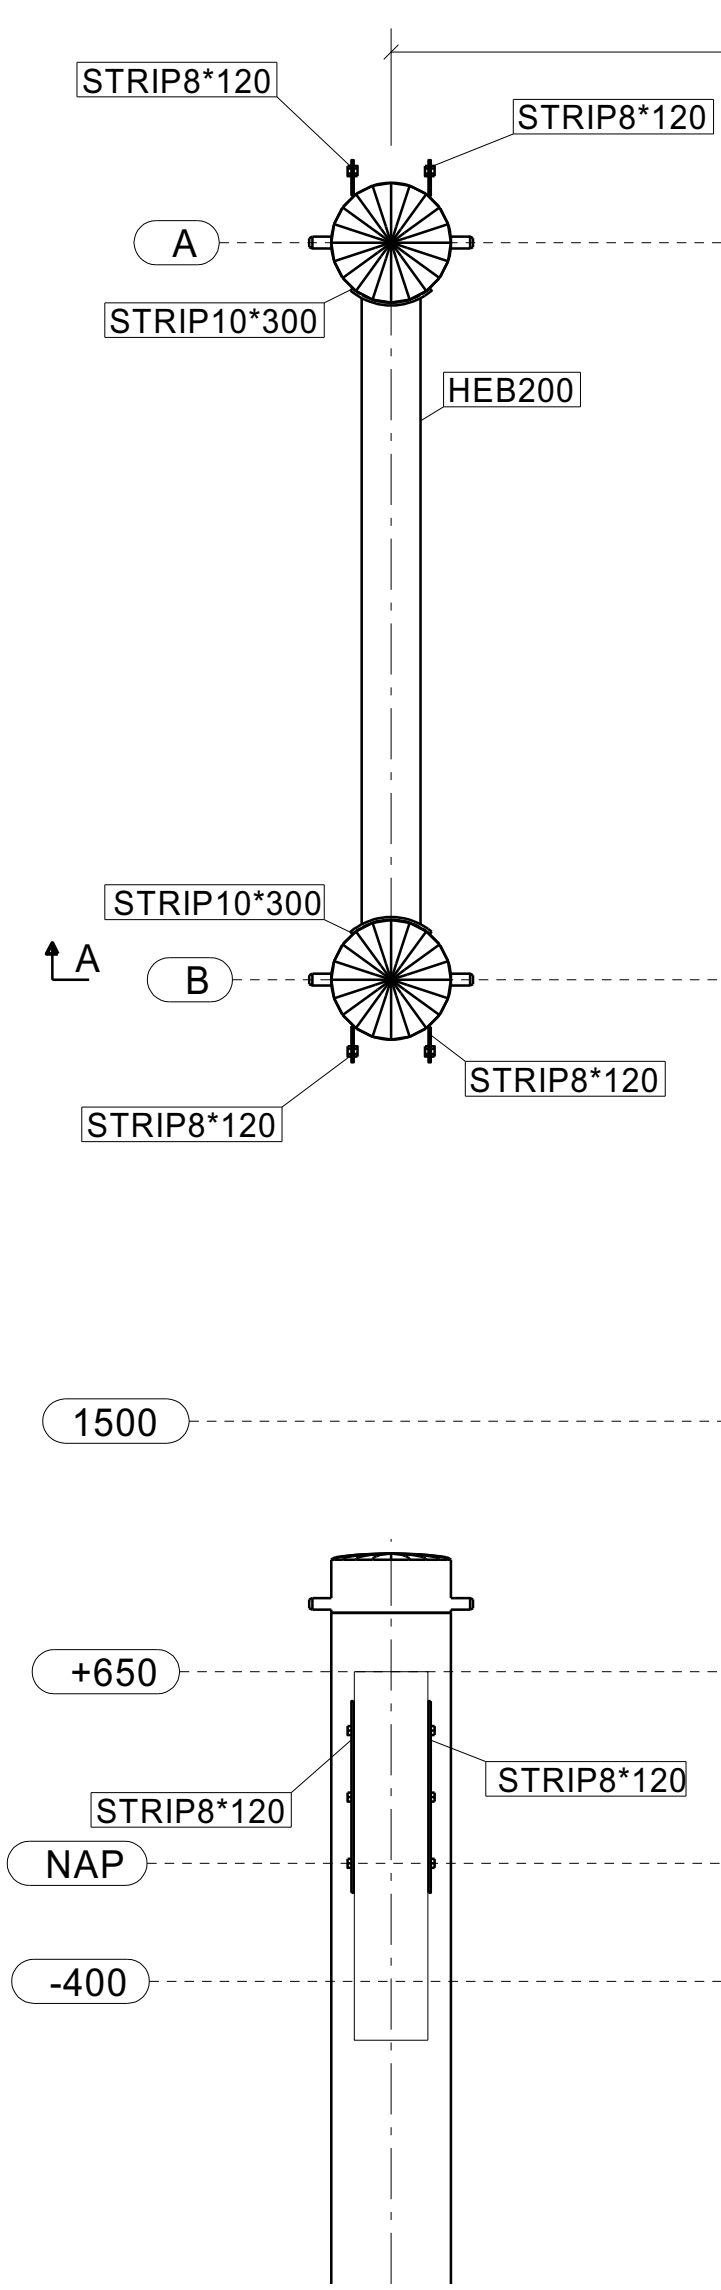

BOVENAANZICHT +650
1:25

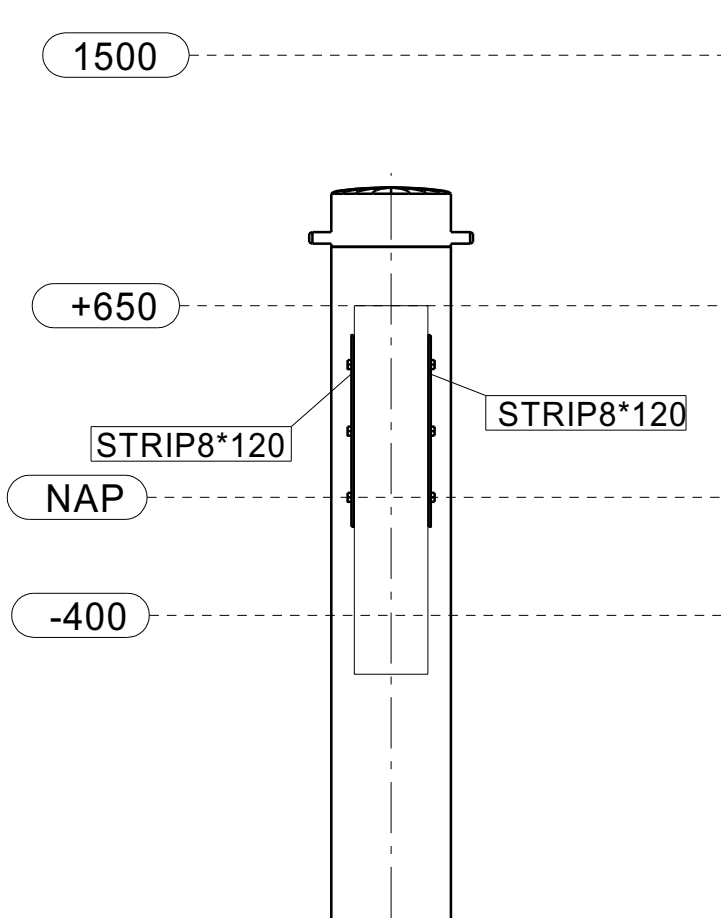

AANZICHT AS B
1:25

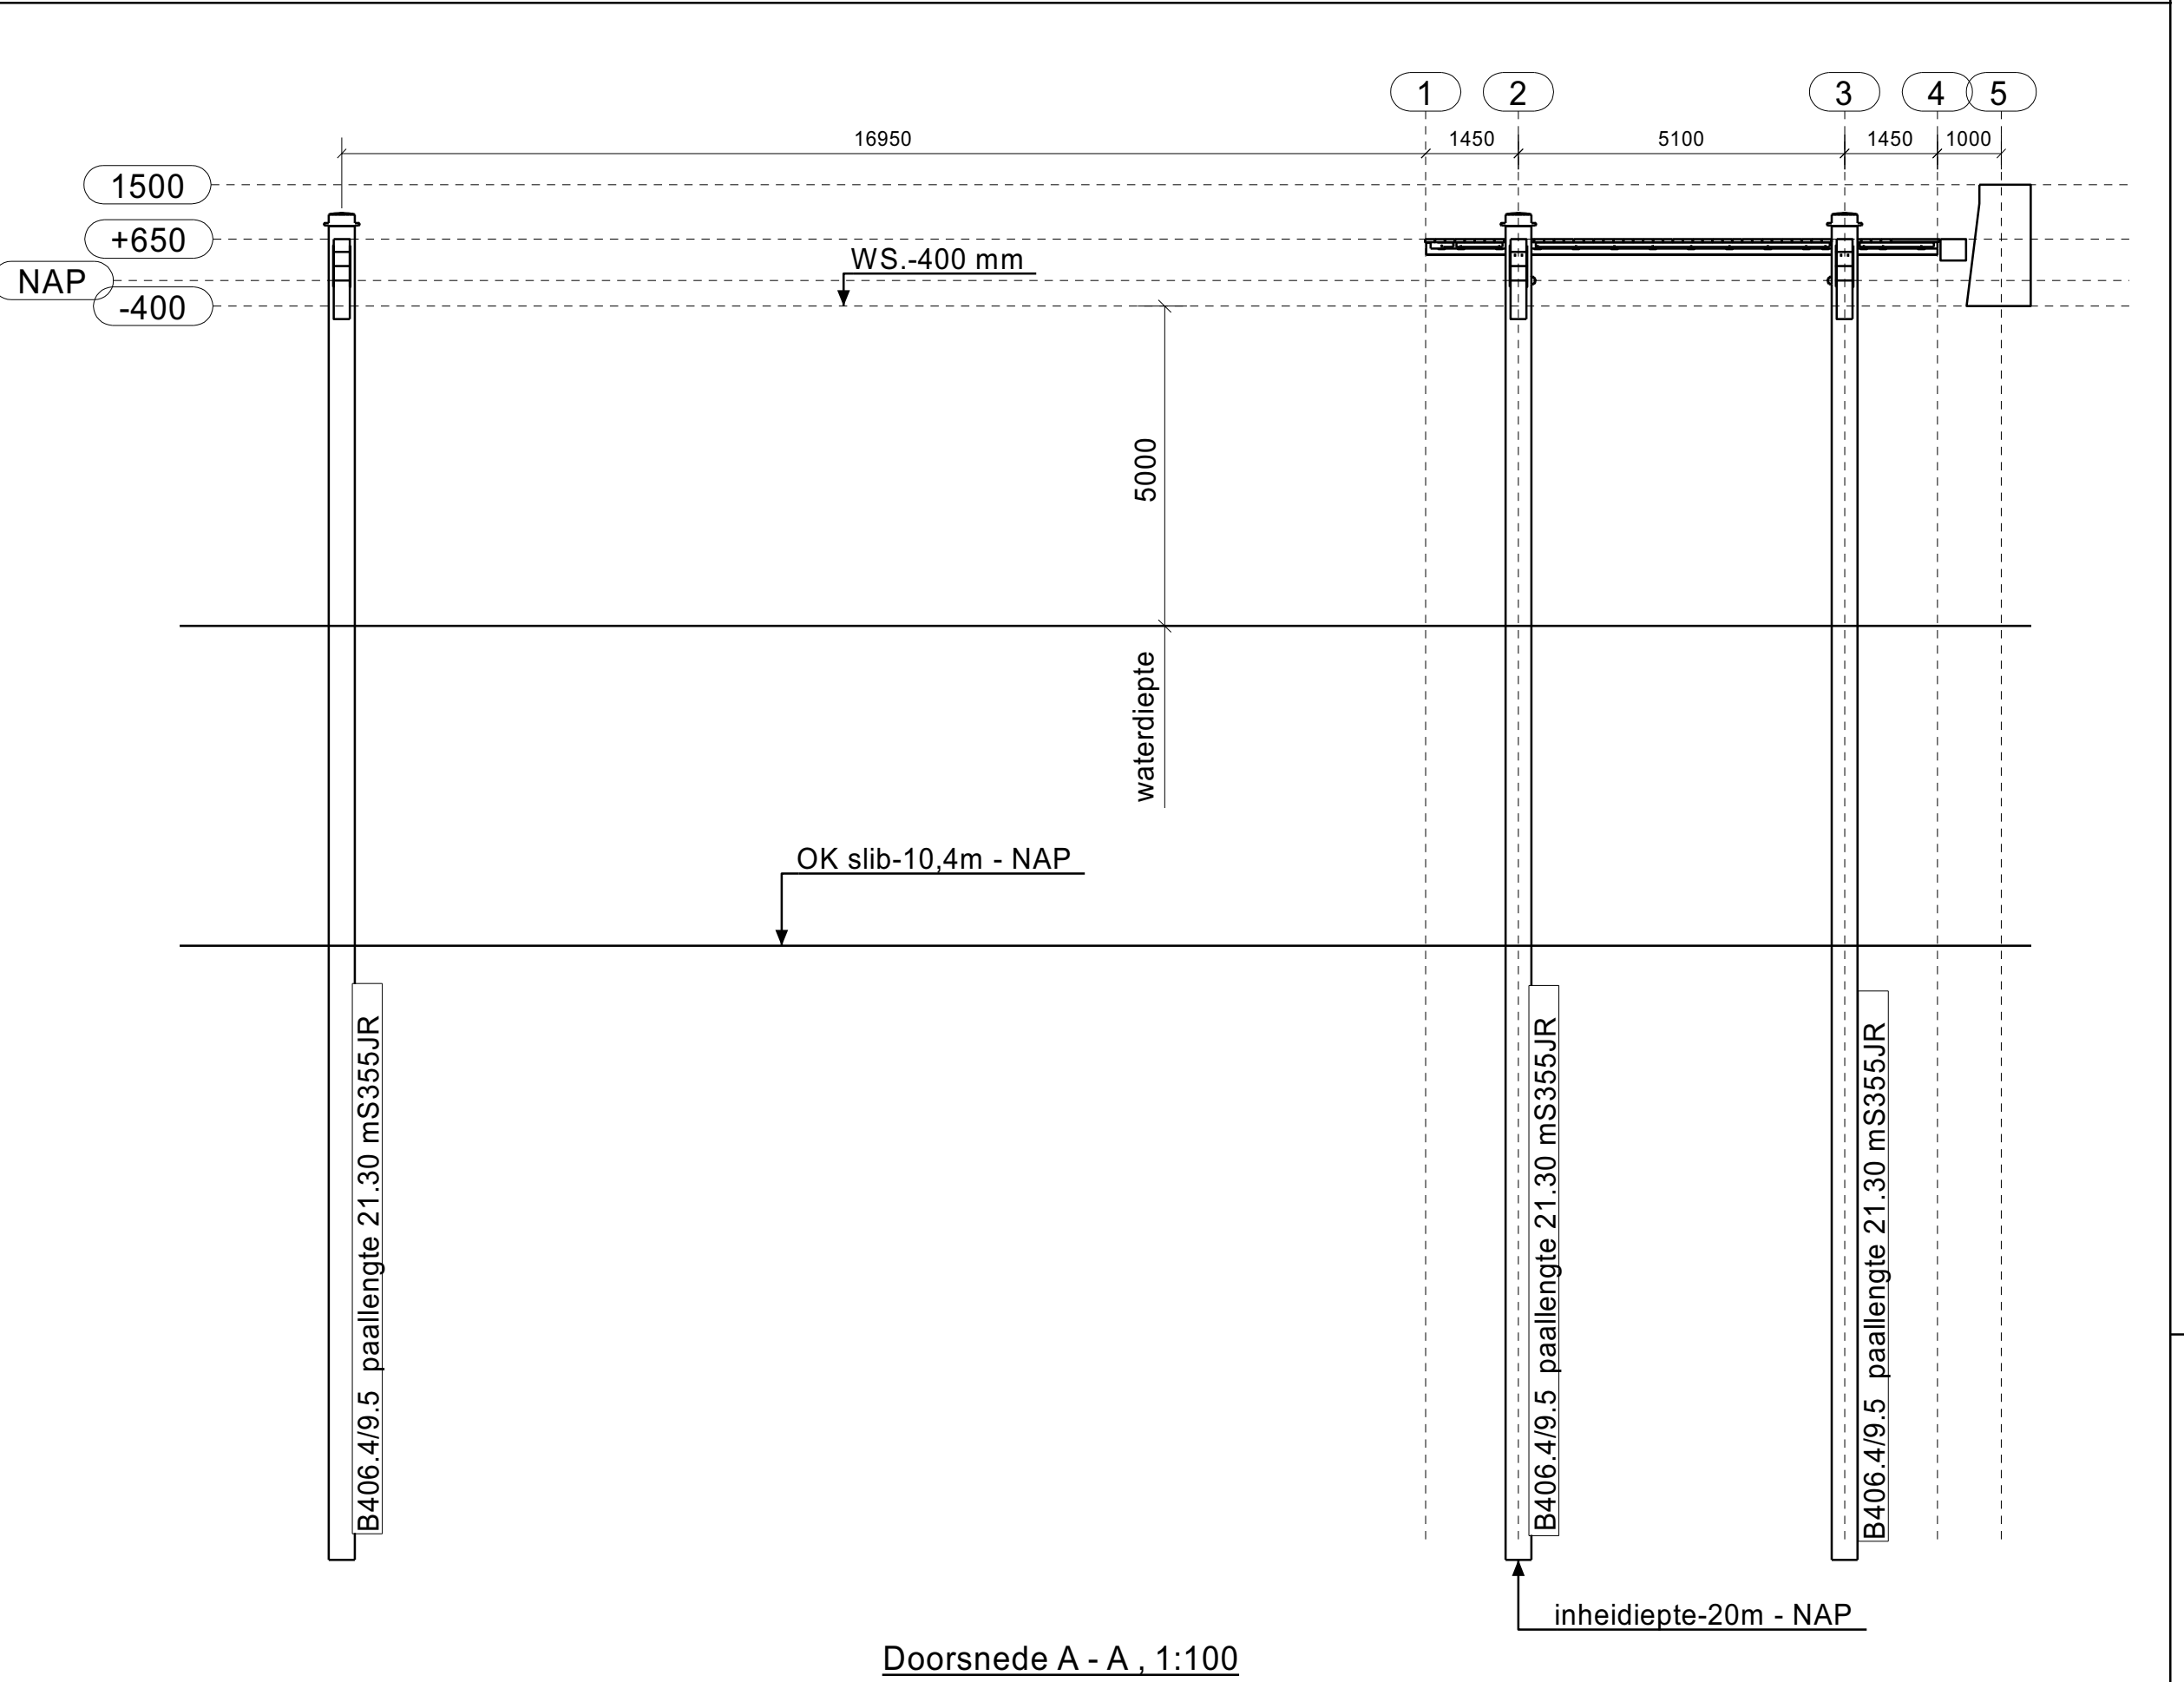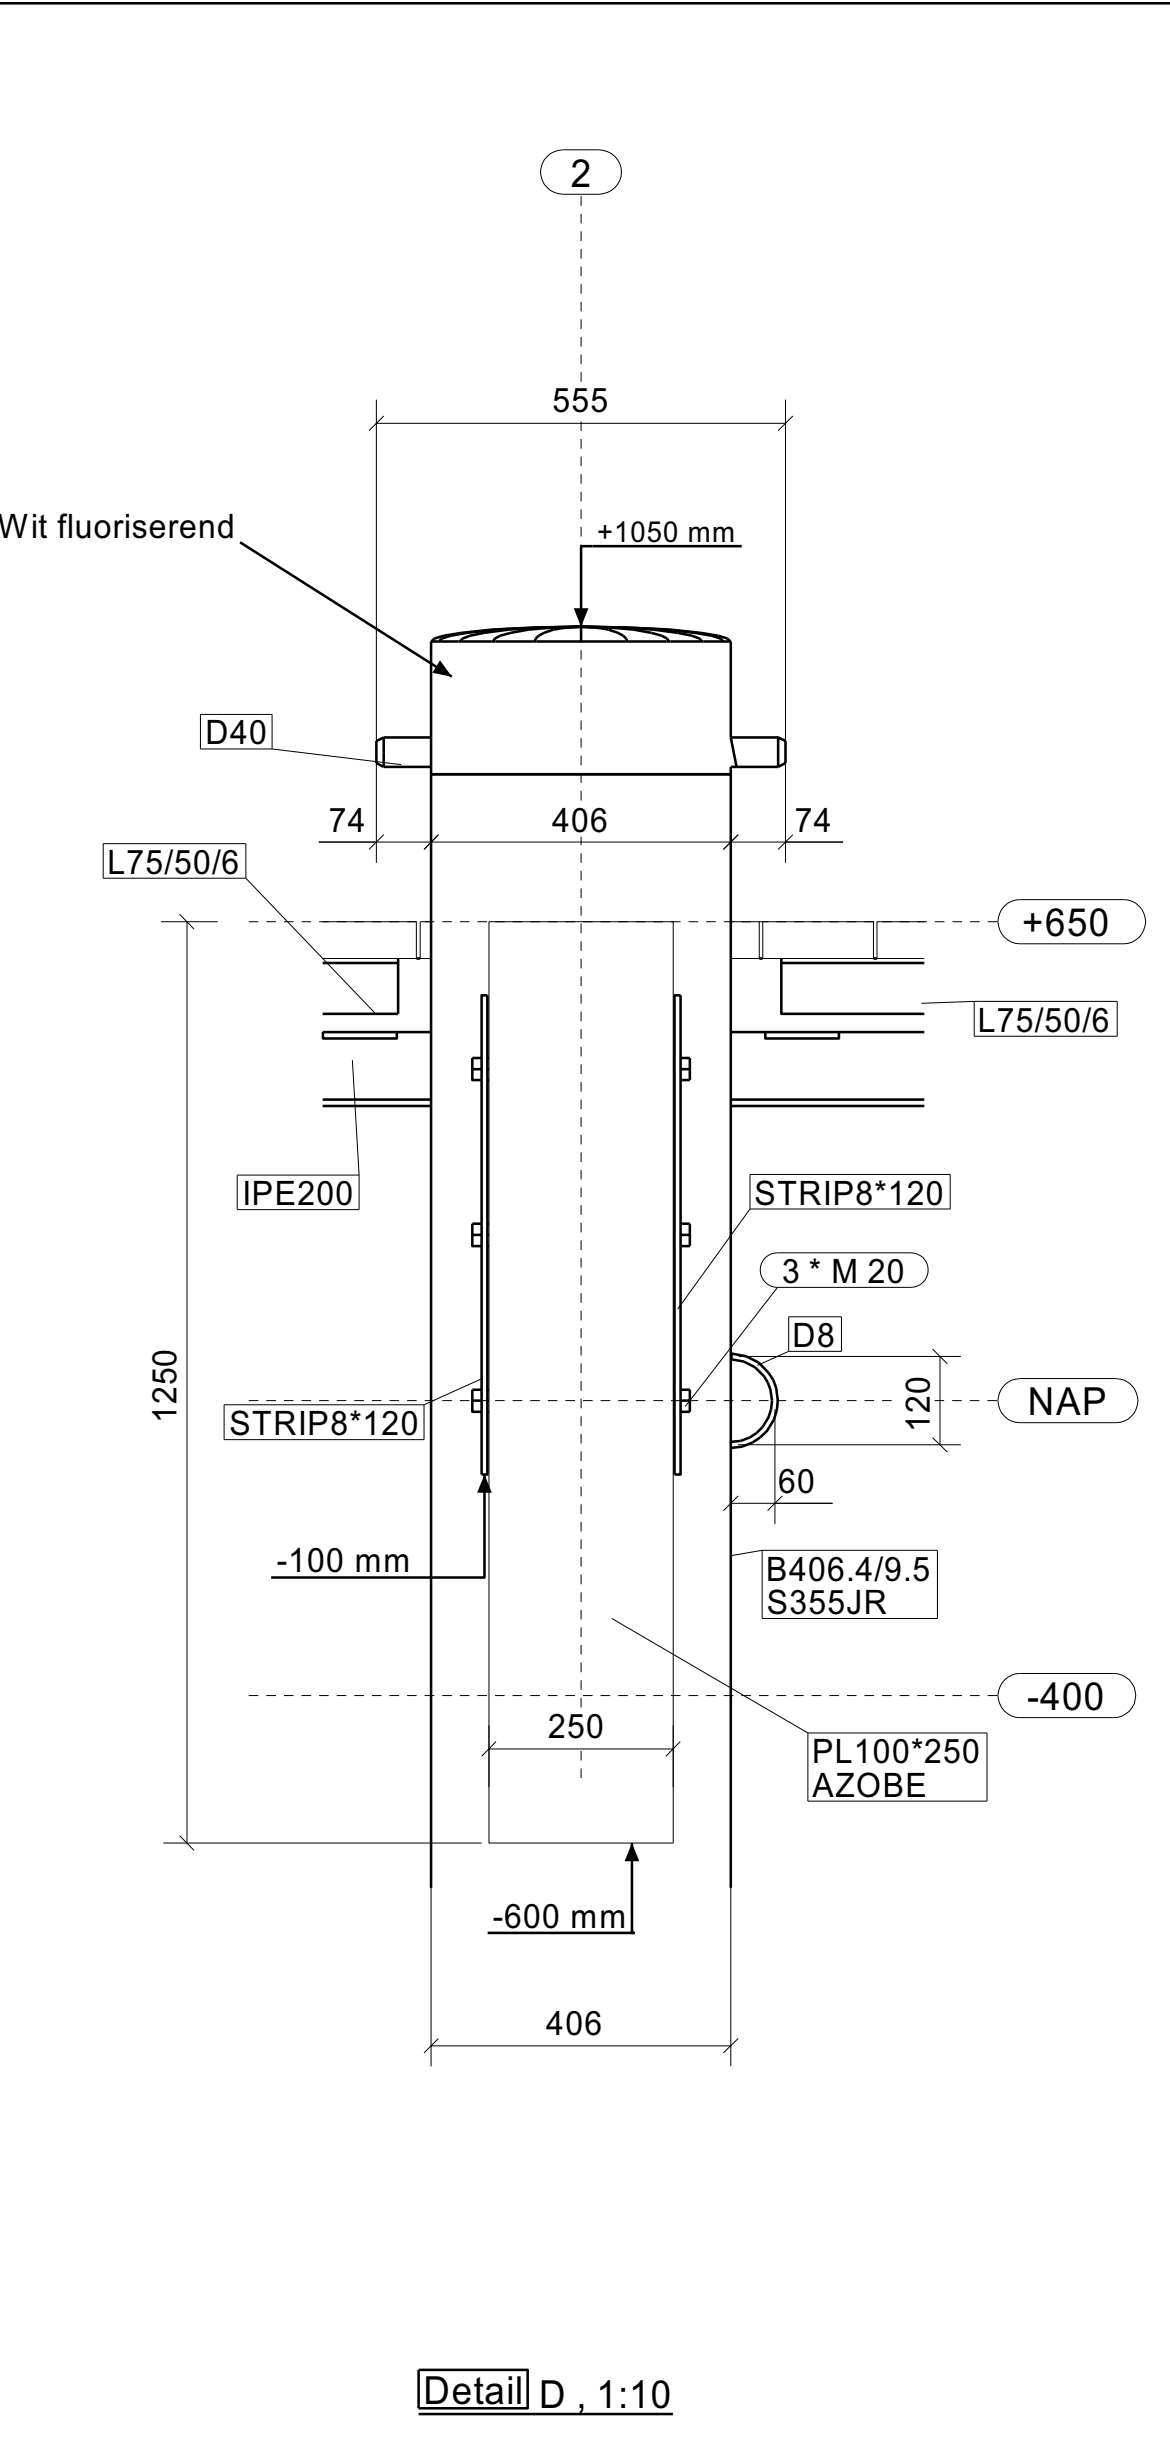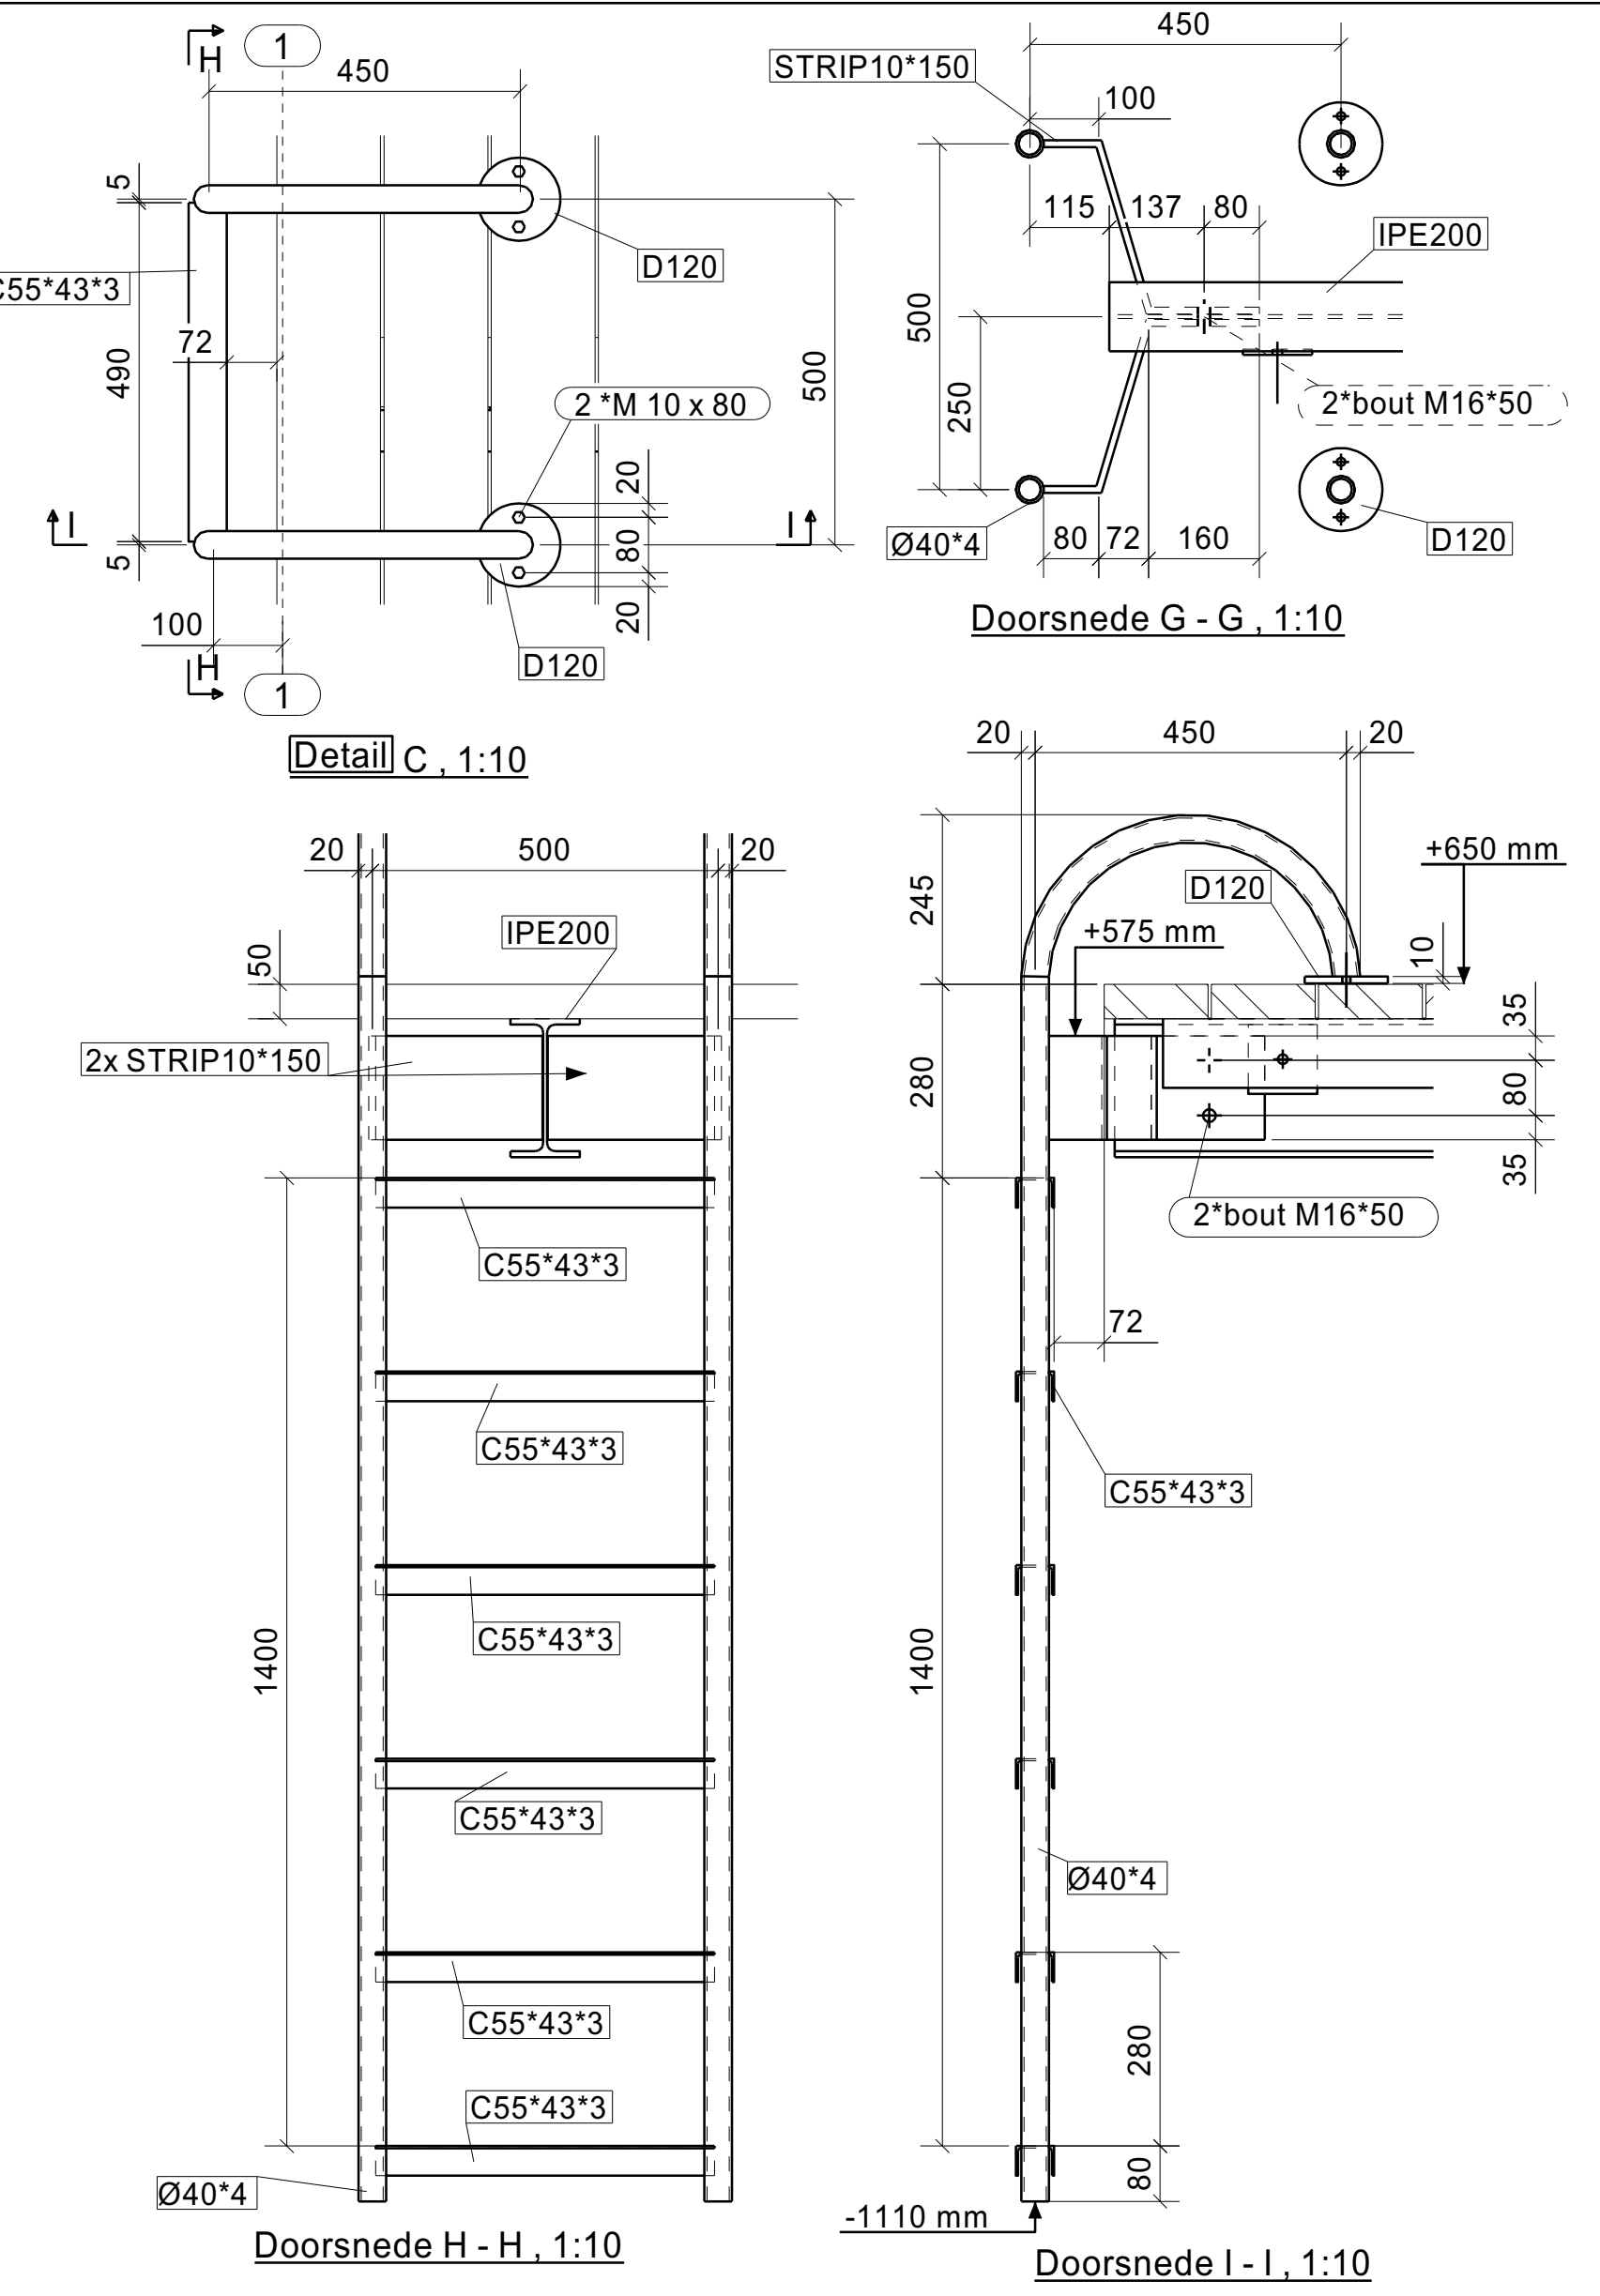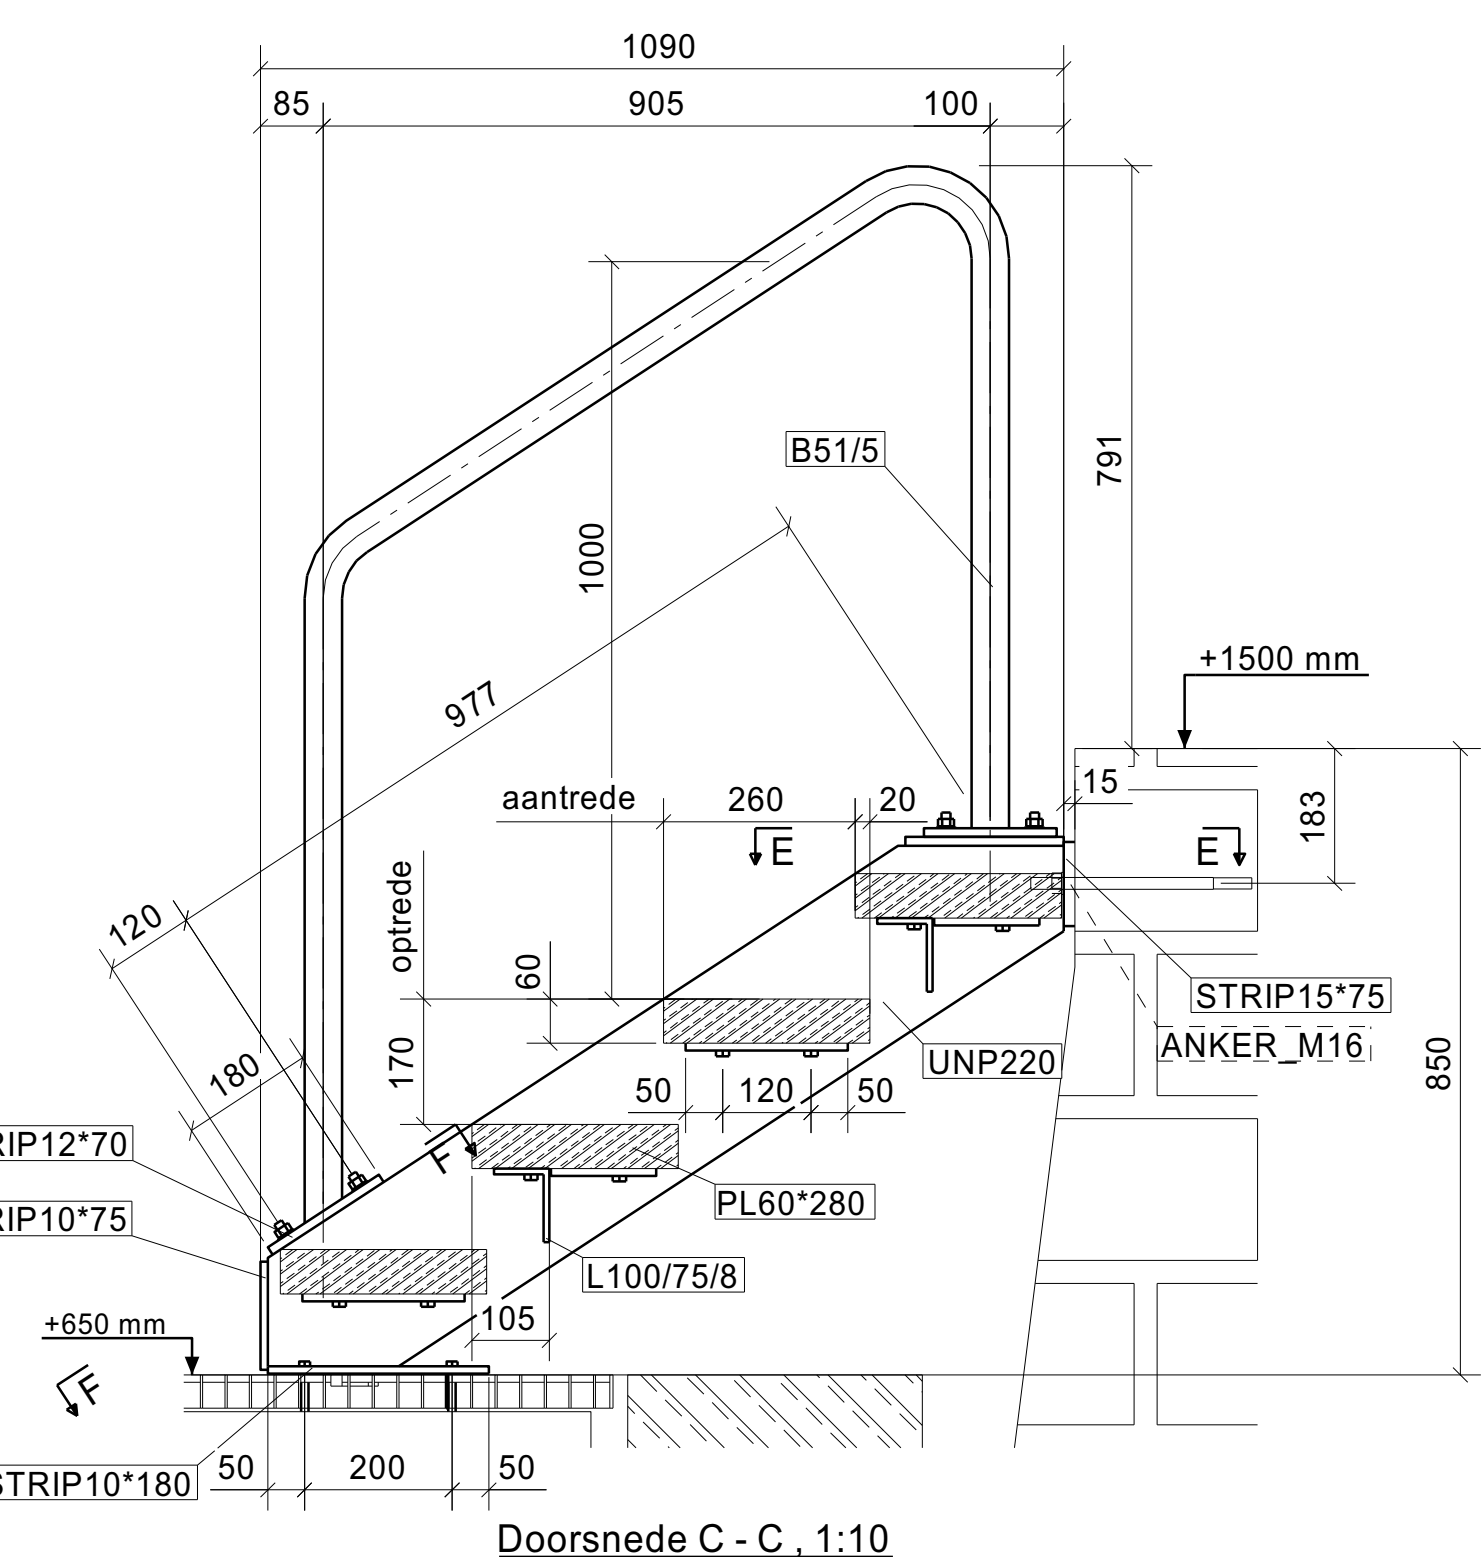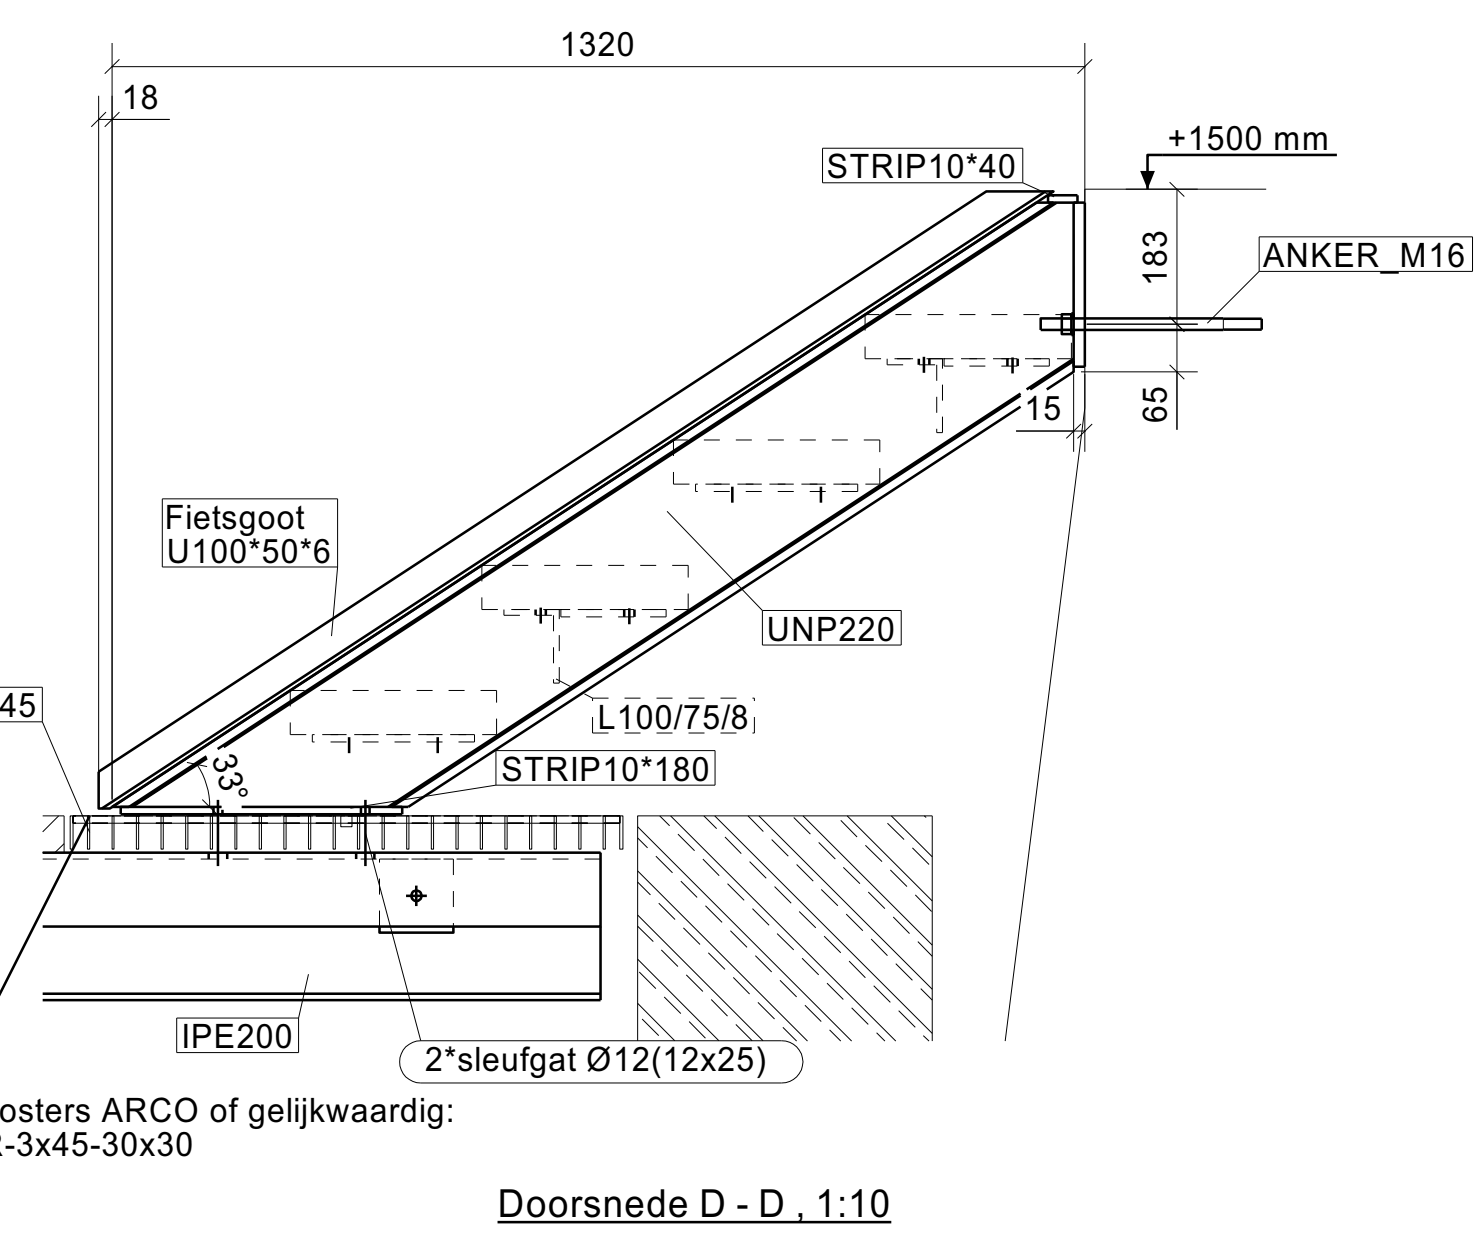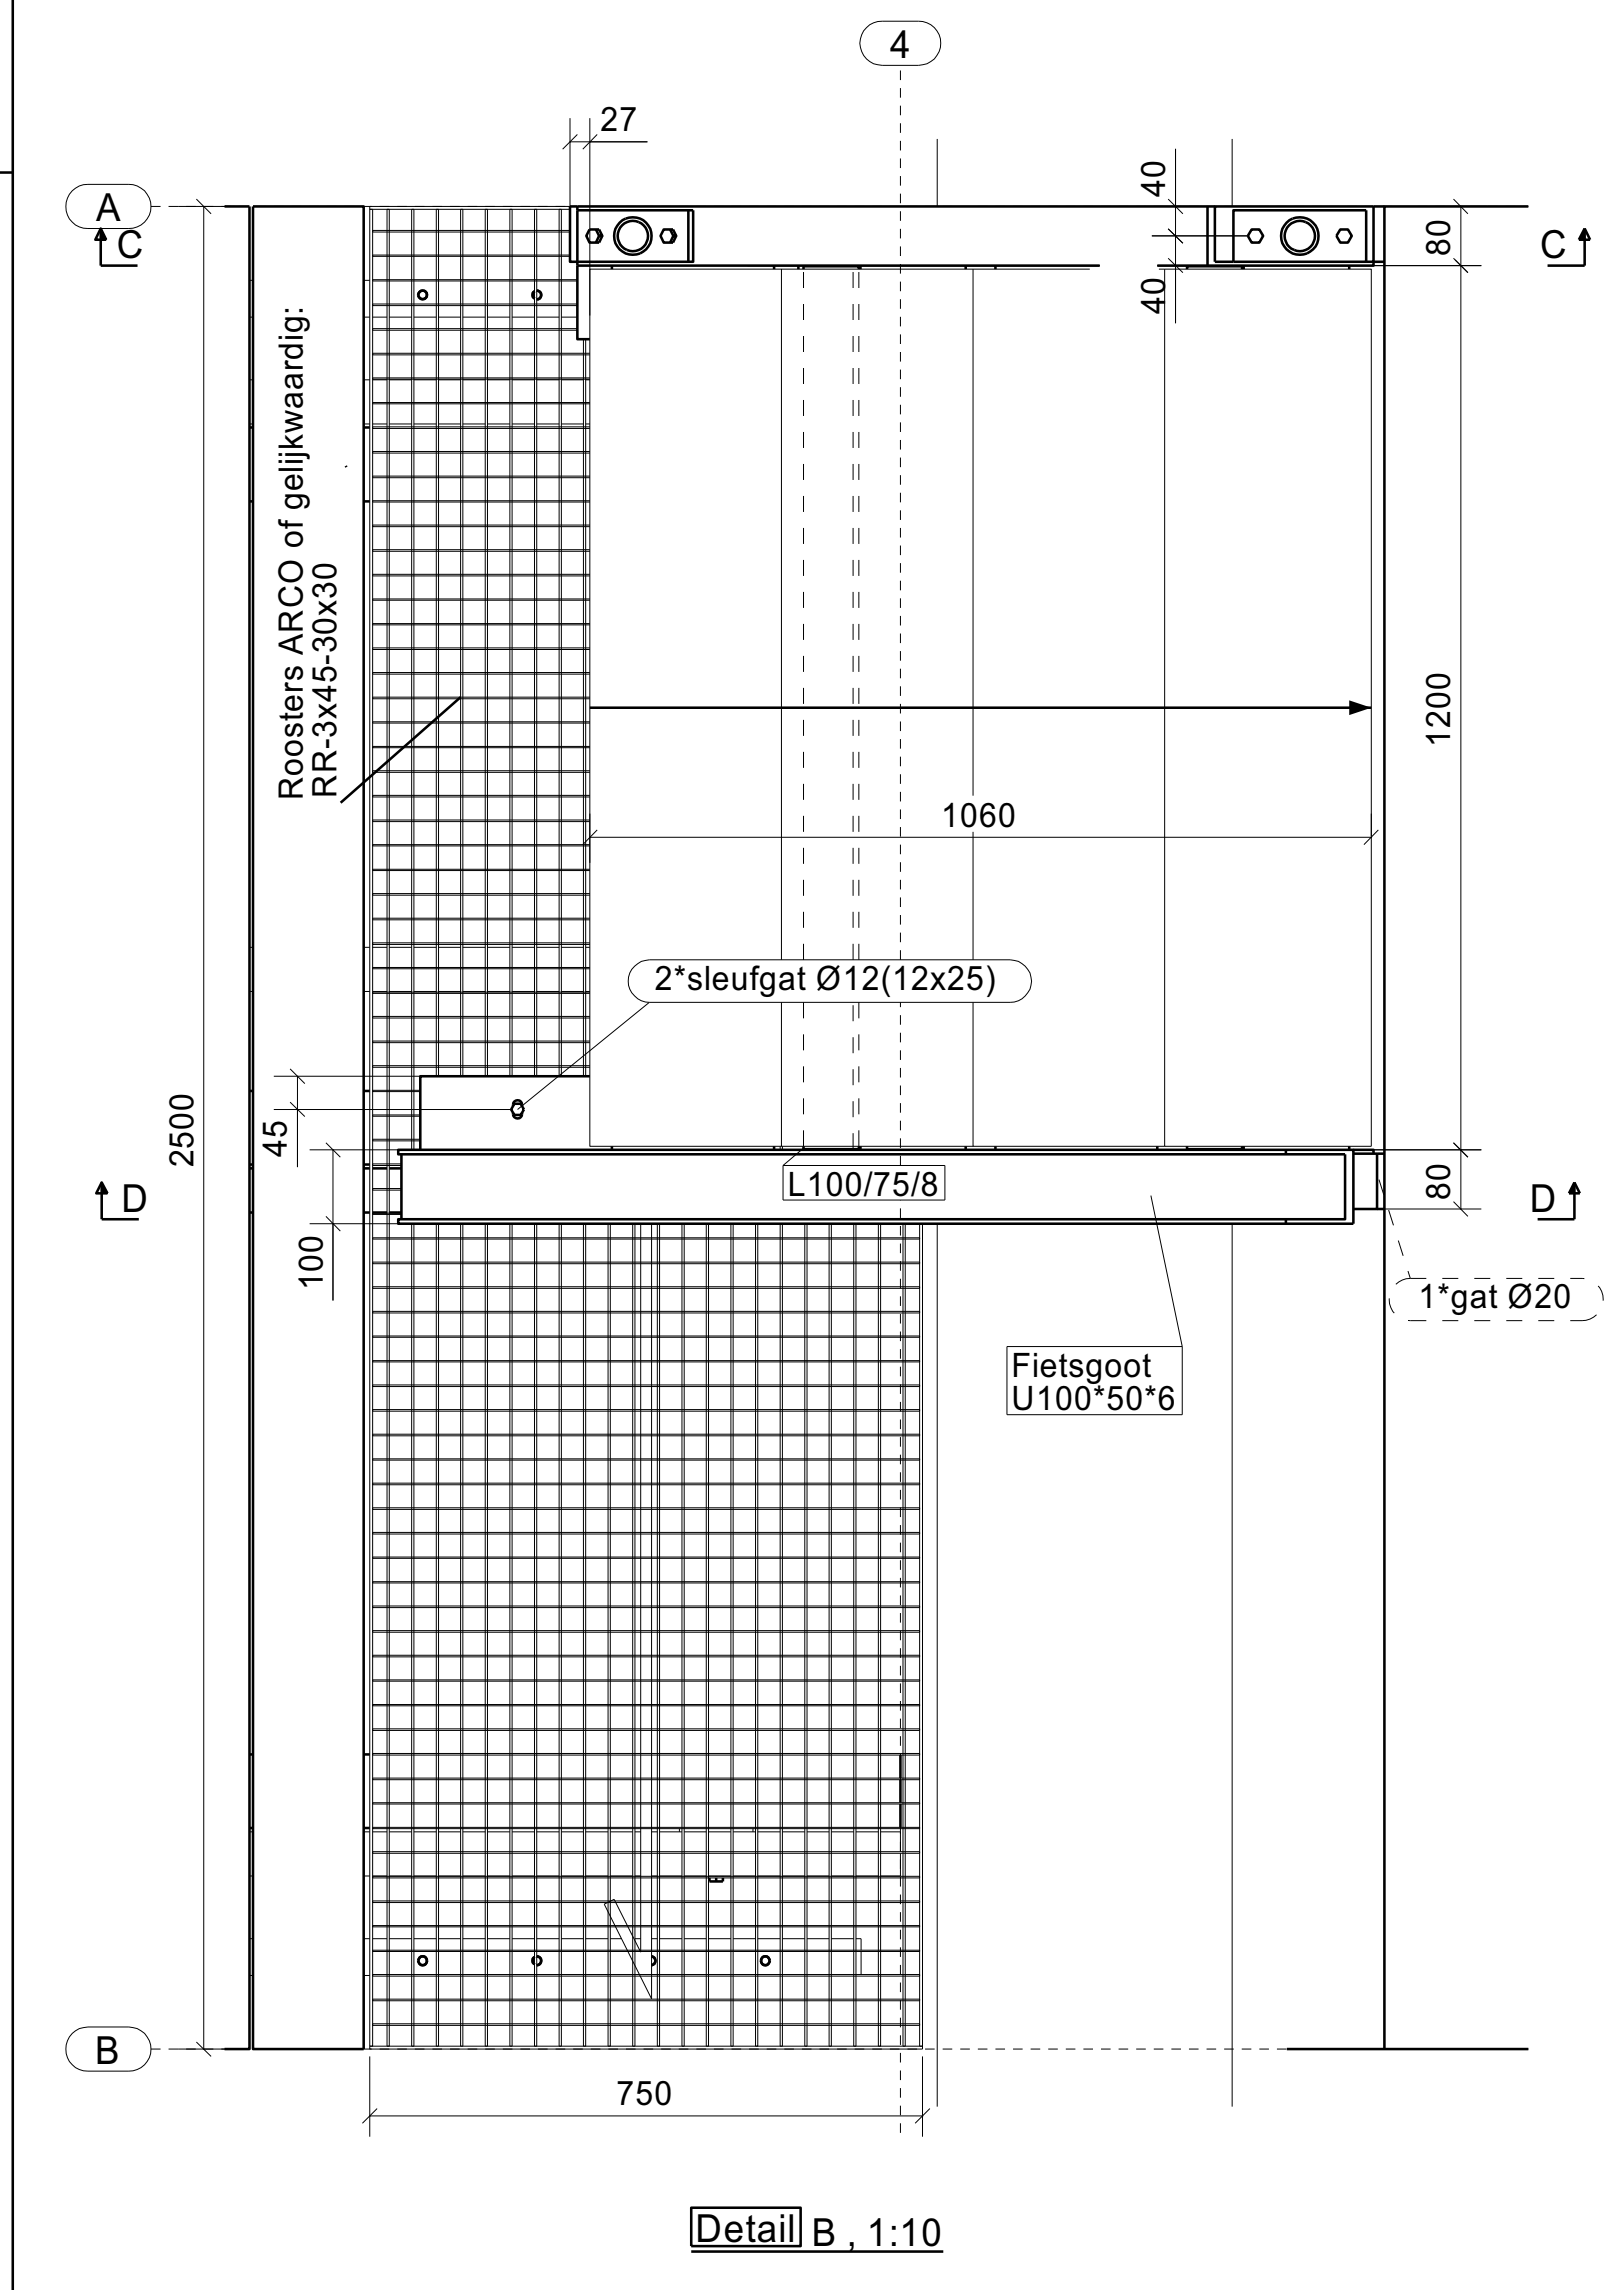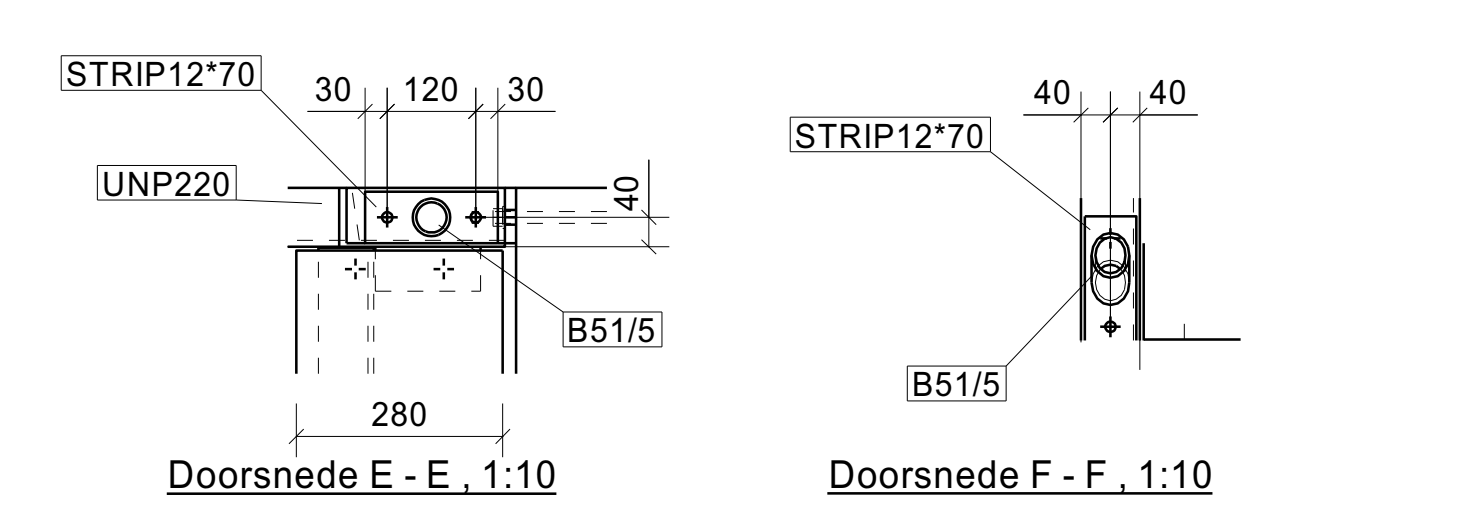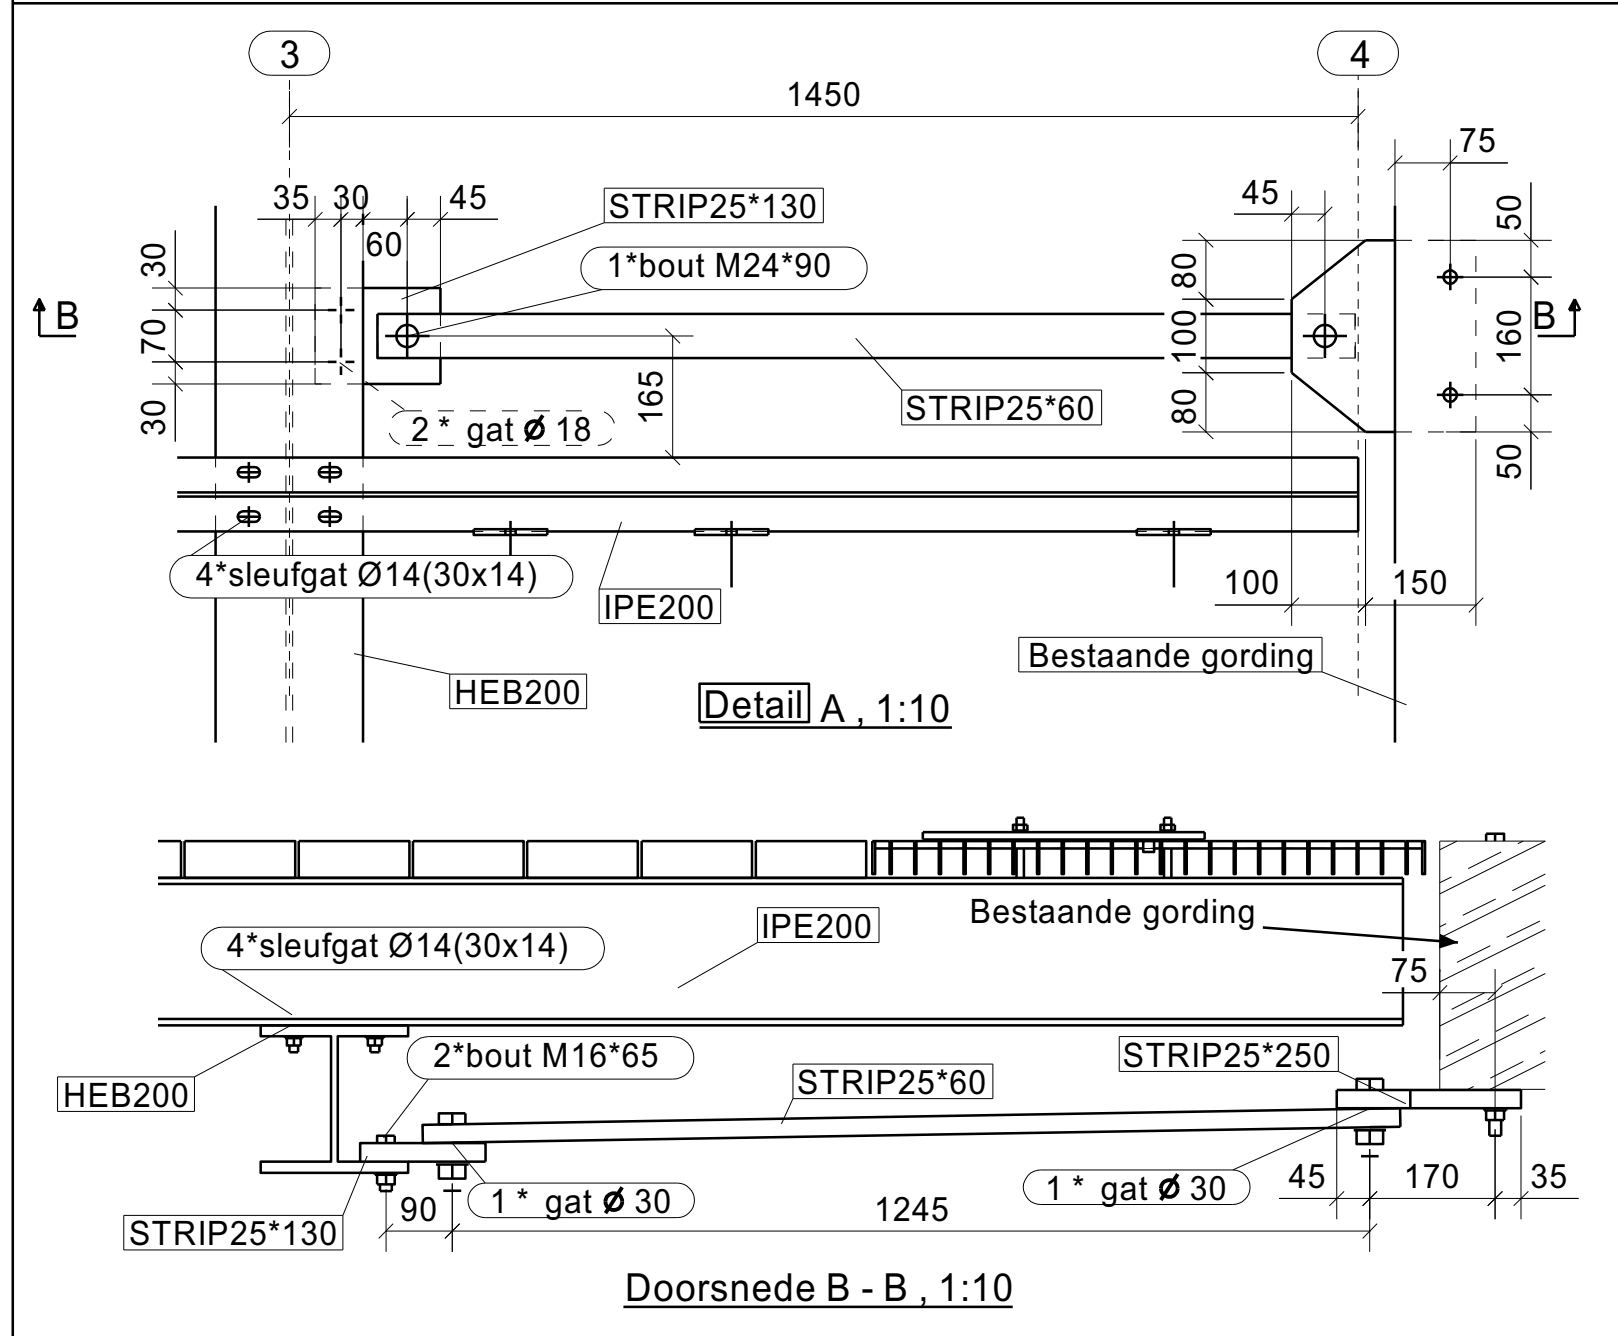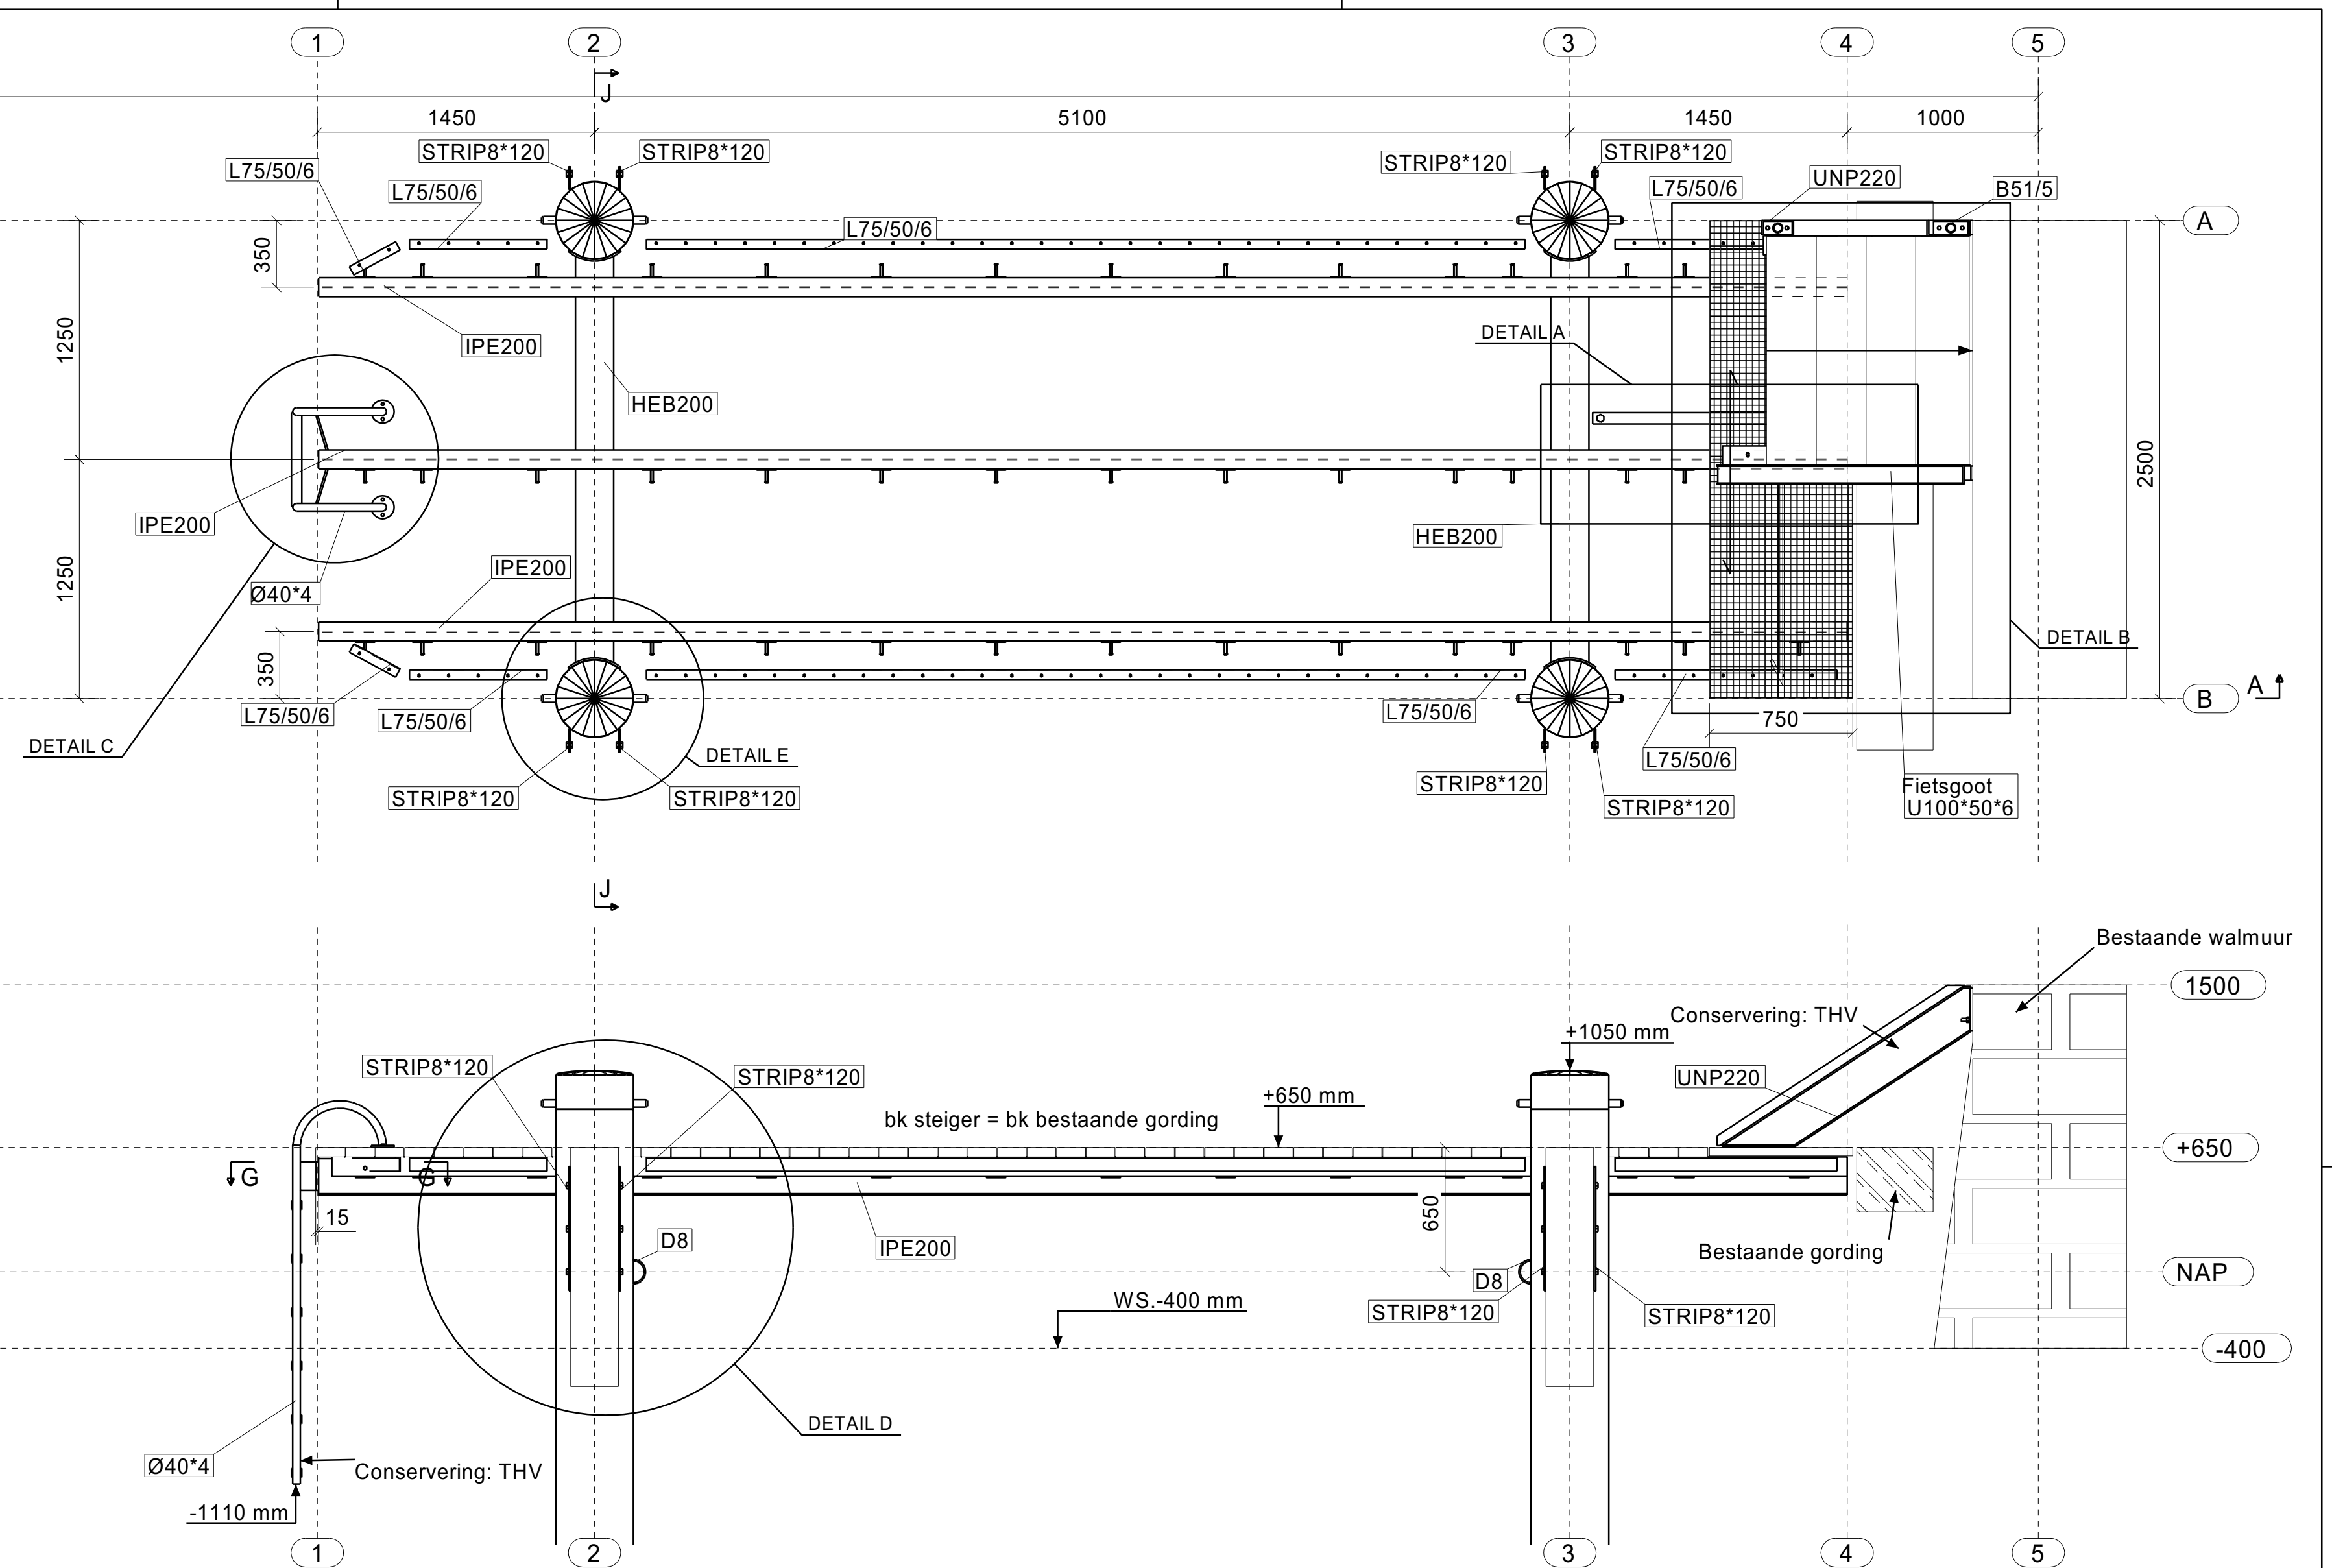

Bij behorende tekeningen:
G2 3D steiger Borneo- en Levantkade
G3 3D staal Borneo- en Levantkade
G4 Aanzichten steiger Levantkade

Alle maten in het werk controleren
Aantal steigers: 1 stuks

Materiaalkwaliteit:
Staalconstructie: S235JR
Buispalen: S355JR
Houtenbalklaag/steigerdek: Azobe D70

Conservering:
Trap muurkade en drenkelingstrap: Thermisch verzinken
Resterend staal:
Sigma TCP donker grijs : RAL 7016
Sigma TCP zwart : RAL 9005
Sigma TCP fluoriserend wit: Signaal wit cover 805 off white

Ankers:
Hilti HIT RE 500 SD + HIT-V-E-F(8.8) M16 of gelijkwaardig
Boordiameter: 18 mm
Min. ankerdiepte: 115 mm
Boordiepte: 120 mm
Ankerlengte: +/- 130 mm
Benodigd: 2 stuks

Op:
Paallengte en inheidiepte volgens sonderingnr. 783

Doorsnede M - M, 1:10

Detail E, 1:10

Doorsnede L - L, 1:10

Doorsnede K - K, 1:10

Rev.	Revisie omschrijving	M.H.	J.v.v.	D.K.
1	14.08.2014			

PROJECT:
1 steiger Borneokade Amsterdam
Borneokade ter hoogte van R.J.H. Fortuinplein

WERK ADRES:
Stadsdeel Oost Amsterdam

OPDRACHTGEVER:
AKERVELD Engineering

ONDERWERP:
AANZICHTEN STEIGER BORNEOKADE +
DETAILS BORNEO- en LEVANTKADE

Get.: J.V.
Datum: 64177
Schaal: 1:10 1:15 1:25

ORDERNUMMER:
64177


TEKENING NR.
G [1]

Formaat:
A0





Google

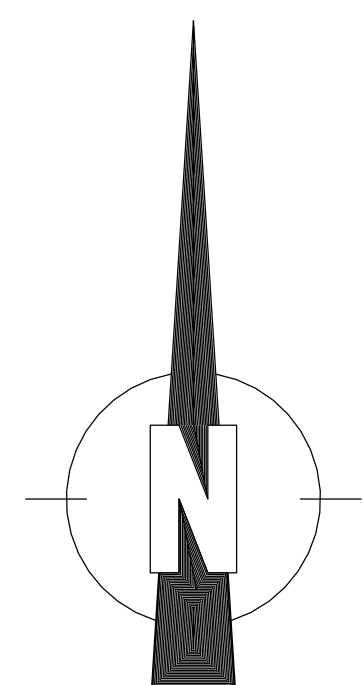

	Gemeente Amsterdam
	Stadsdeel Oost
	Rozenburglaan 2
	1097 HK Amsterdam

HM	KL	GRV	WB
----	----	-----	----

Getekend	RogierH	dd 14-10-2013	Leidingen en kabels	VIA	dd -
Ondergrond	VIA	dd	Aantal bladen	1	
Inmeten/waterpassen	<u>fugato</u>	dd	Blad nummer	1-1	
Akkoord	HansP	dd	OHG/Levantplein/STEIGERS		
Schaal	nvt				
			Tekening nr.		