


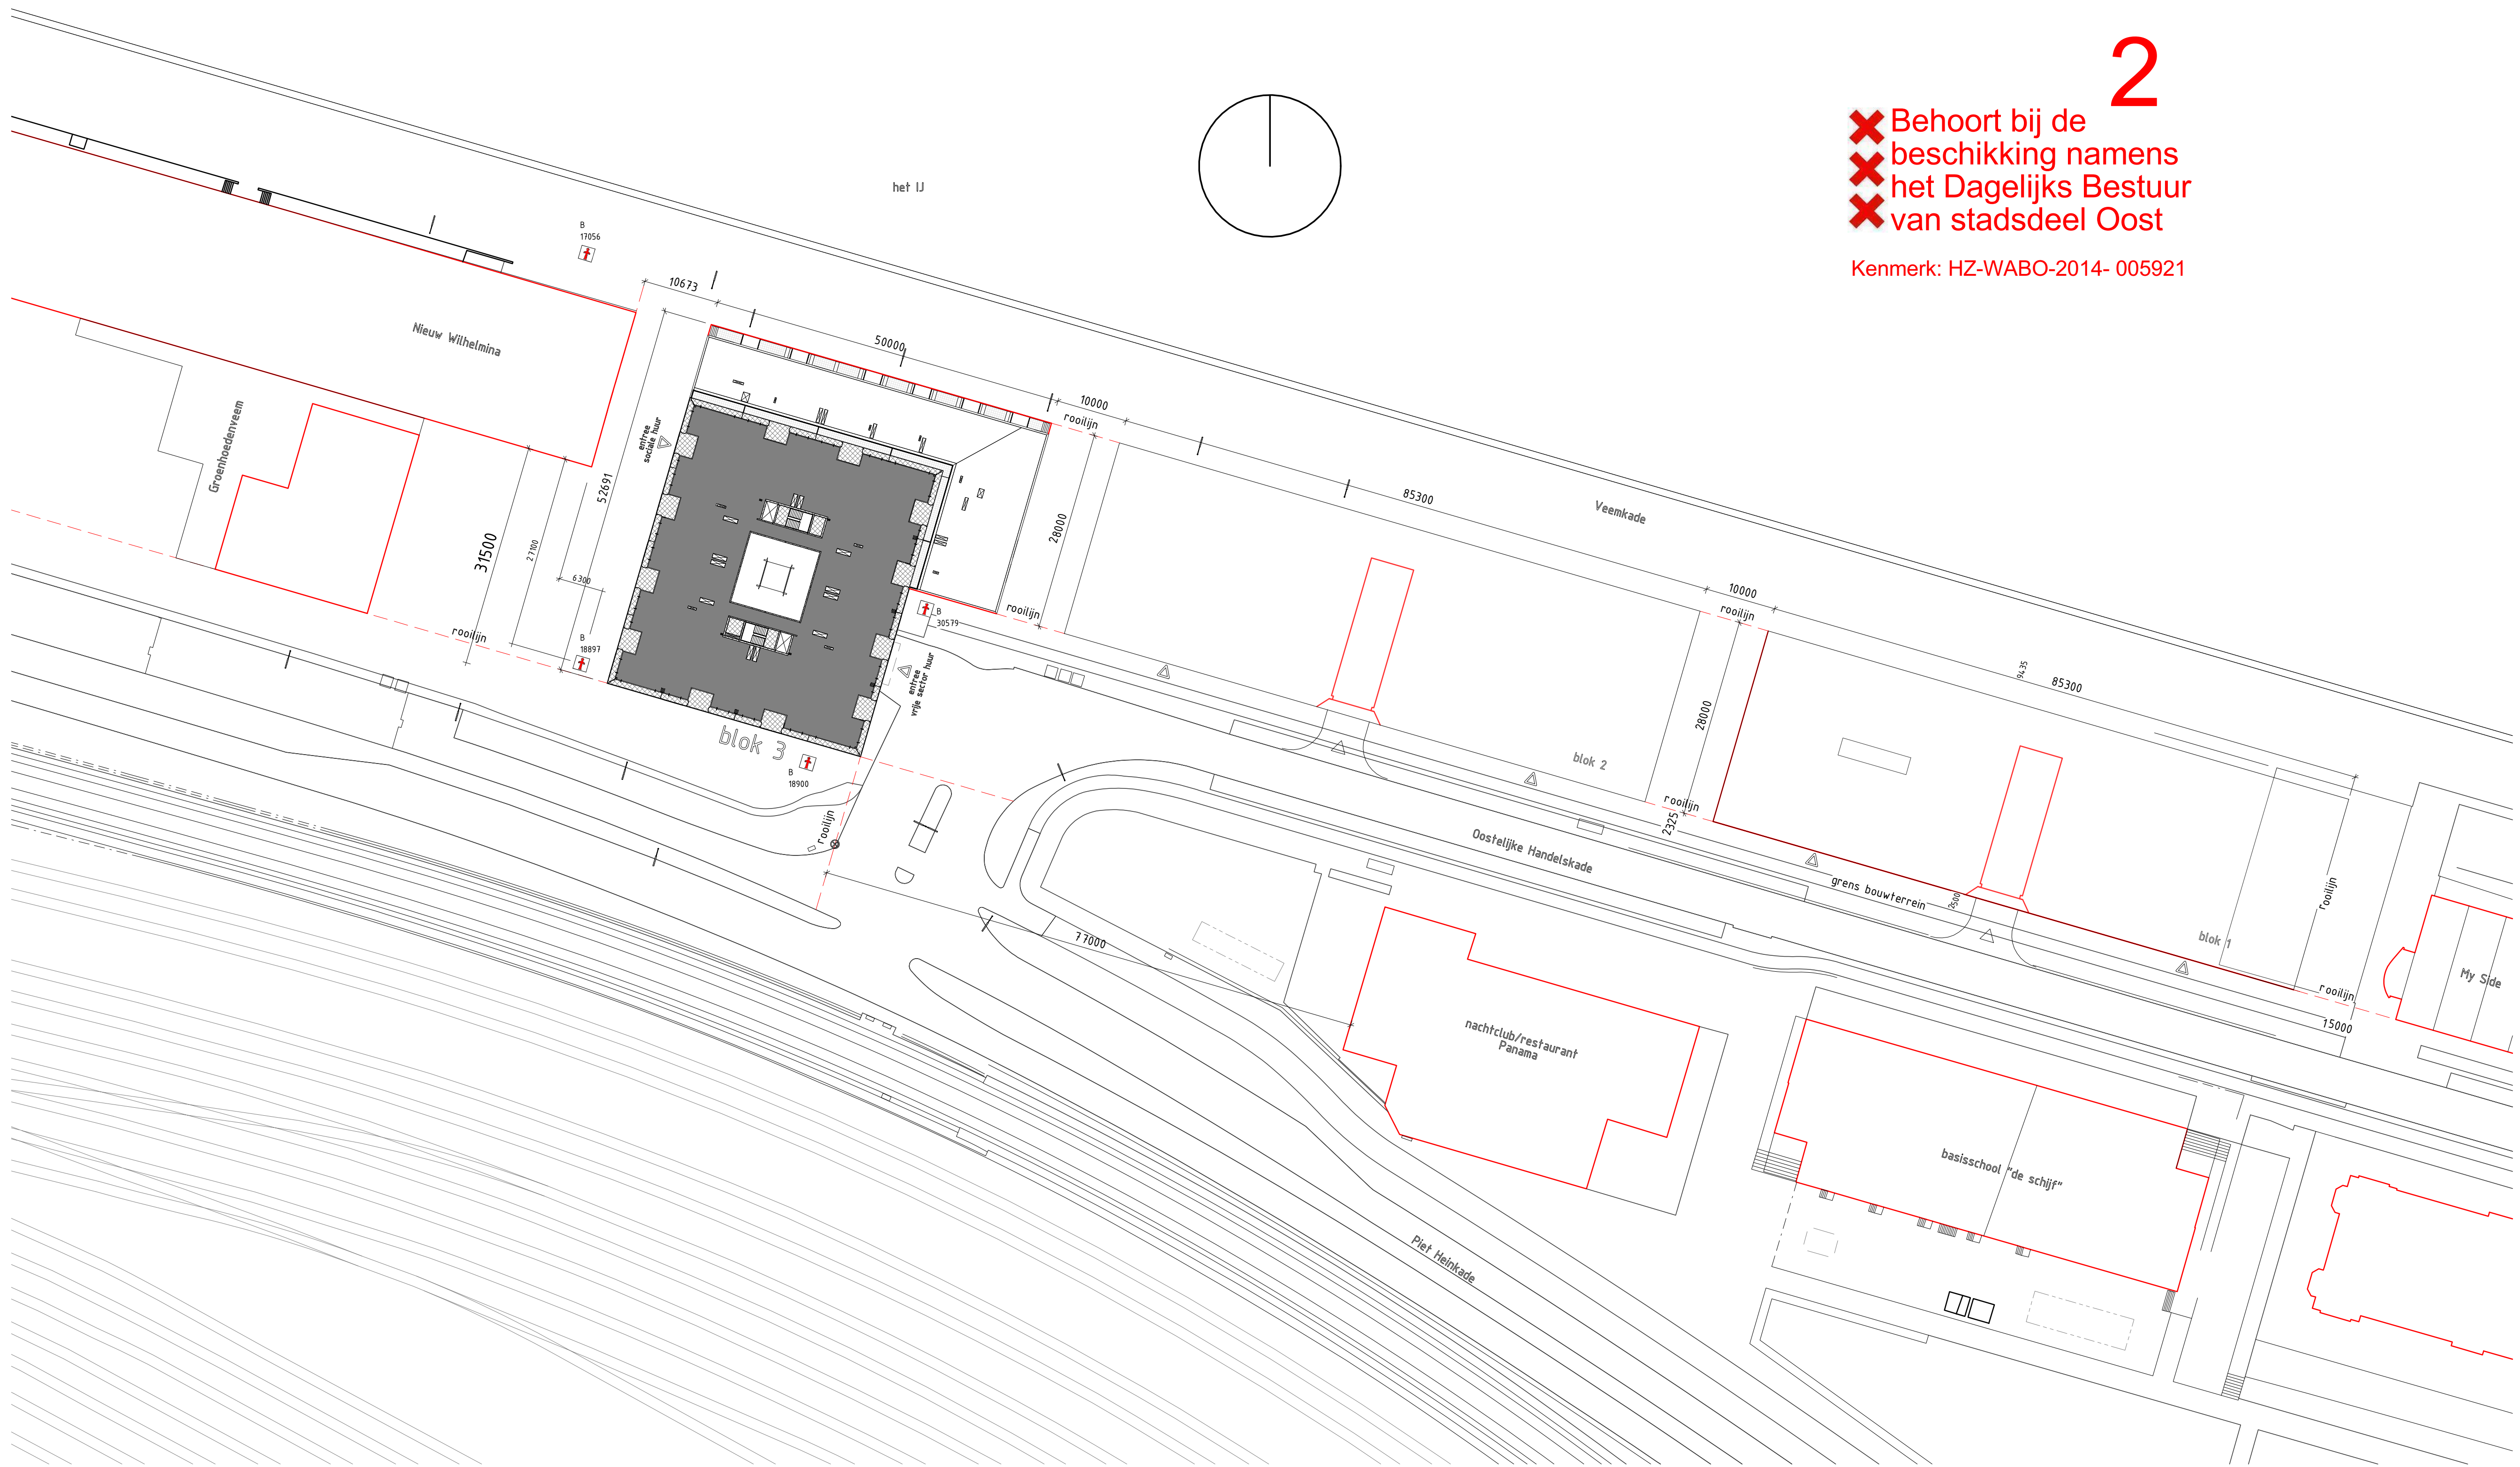

2

✗ Behoort bij de
✗ beschikking namens
✗ het Dagelijks Bestuur
✗ van stadsdeel Oost

Kenmerk: HZ-WABO-2014- 005921

BOUWAANVRAAG

wijz.:	datum:	omschrijving:	paraaf:	controle:
project: Nieuw Argentinie Blok 3 te Amsterdam				
betreft: SITUATIETEKENING				
opdracht: Stadgenoot en Altera				
architect: Studio Ninedots				
getek.: BURO BIM	gecontr.:	status: definitief	projectnr.: 41376	bladnr.: OV-1-(3)-601
datum: 11-04-2014	schaal: As indicated	form: A1		
IBB Kondor				
tel. 071 - 3050500 fax. 071 - 3050530		oude vaartweg 1 postbus 27 2300 aa leiden	internet: www.ibbkondor.nl e mail: info@ibbkondor.nl	ibb kondor een volker wessels onderneming