



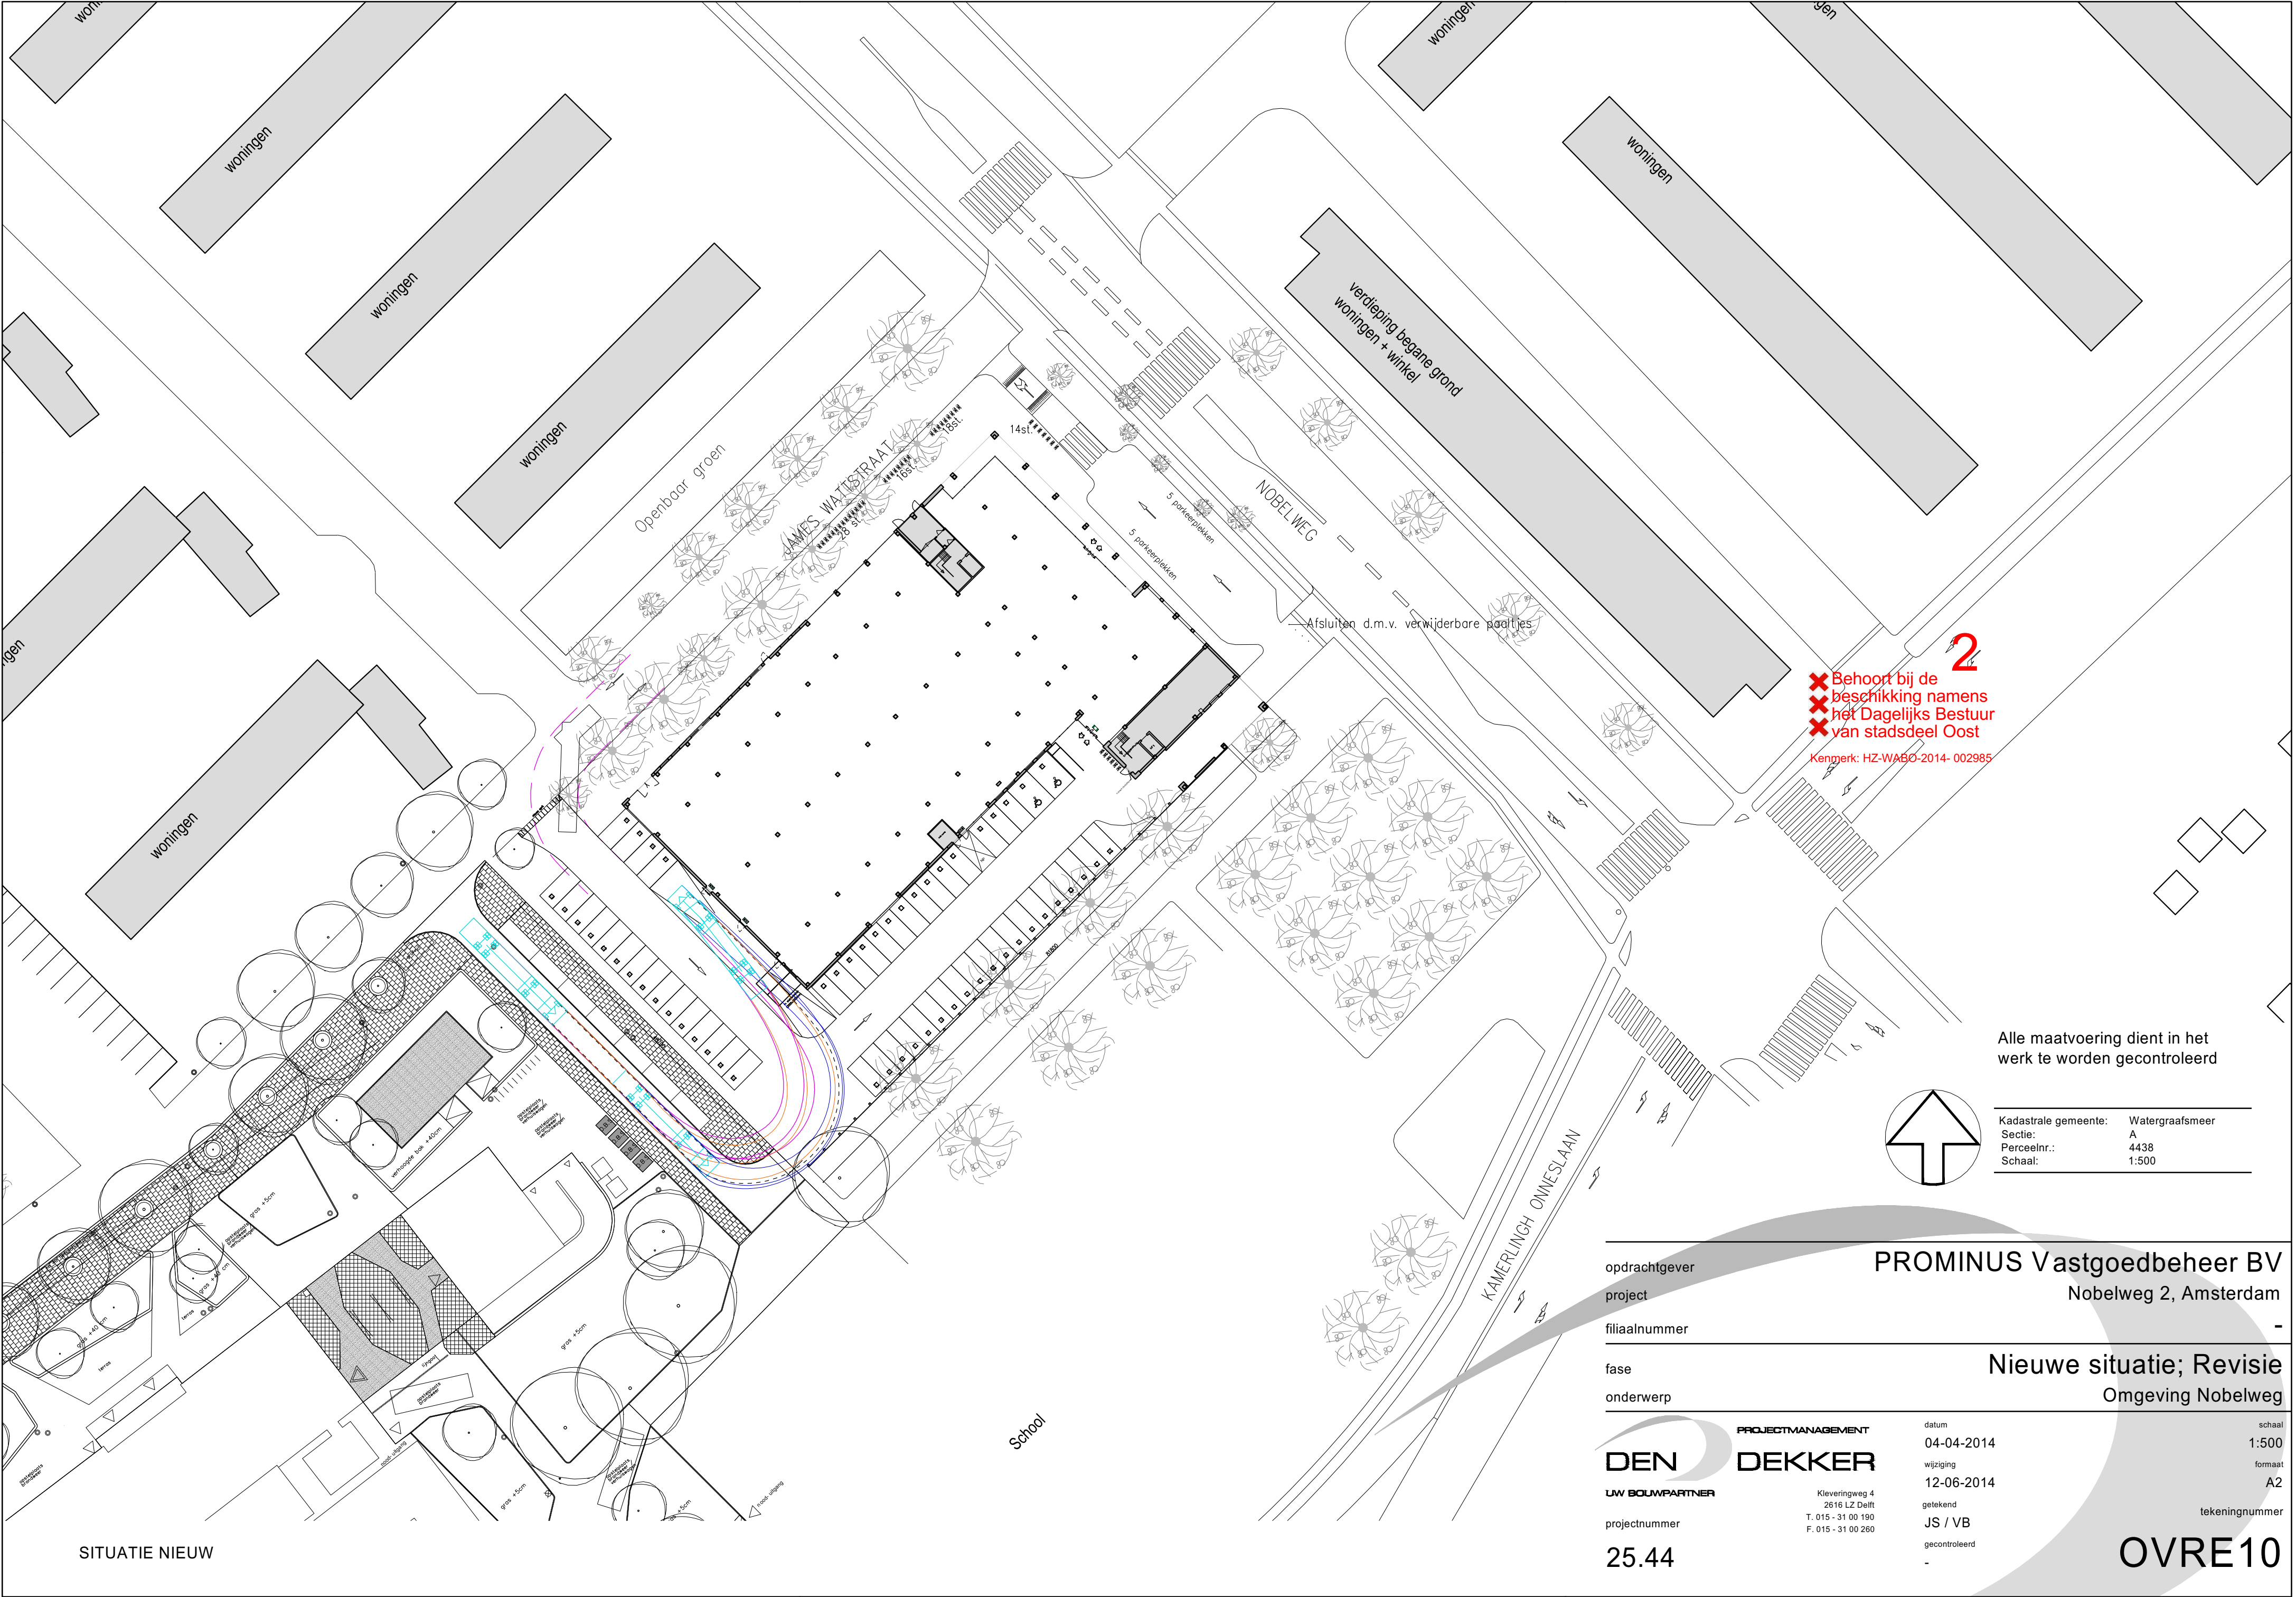

**2**  
Behoort bij de  
beschikking namens  
het Dagelijks Bestuur  
van stadsdeel Oost  
Kenmerk: HZ-WABO-2014- 002985

Alle maatvoering dient in het  
werk te worden gecontroleerd

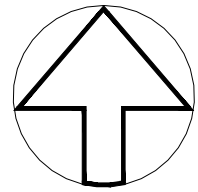

Kadastrale gemeente: Watergraafsmeer  
Sectie: A  
Perceelnr.: 4438  
Schaal: 1:500

opdrachtgever **PROMINUS Vastgoedbeheer BV**  
project **Nobelweg 2, Amsterdam**  
filiaalnummer -  
fase **Nieuwe situatie; Revisie**  
onderwerp **Omgeving Nobelweg**

**DEN DEKKER**  
UW BOUWPARTNER  
PROJECTMANAGEMENT  
Kielevingweg 4  
2616 LZ Delft  
T. 015 - 31 00 190  
F. 015 - 31 00 260  
datum 04-04-2014  
wijziging 12-06-2014  
getekend JS / VB  
gecontroleerd -  
schaal 1:500  
formaat A2  
tekeningnummer **OVRE10**

projectnummer  
**25.44**