


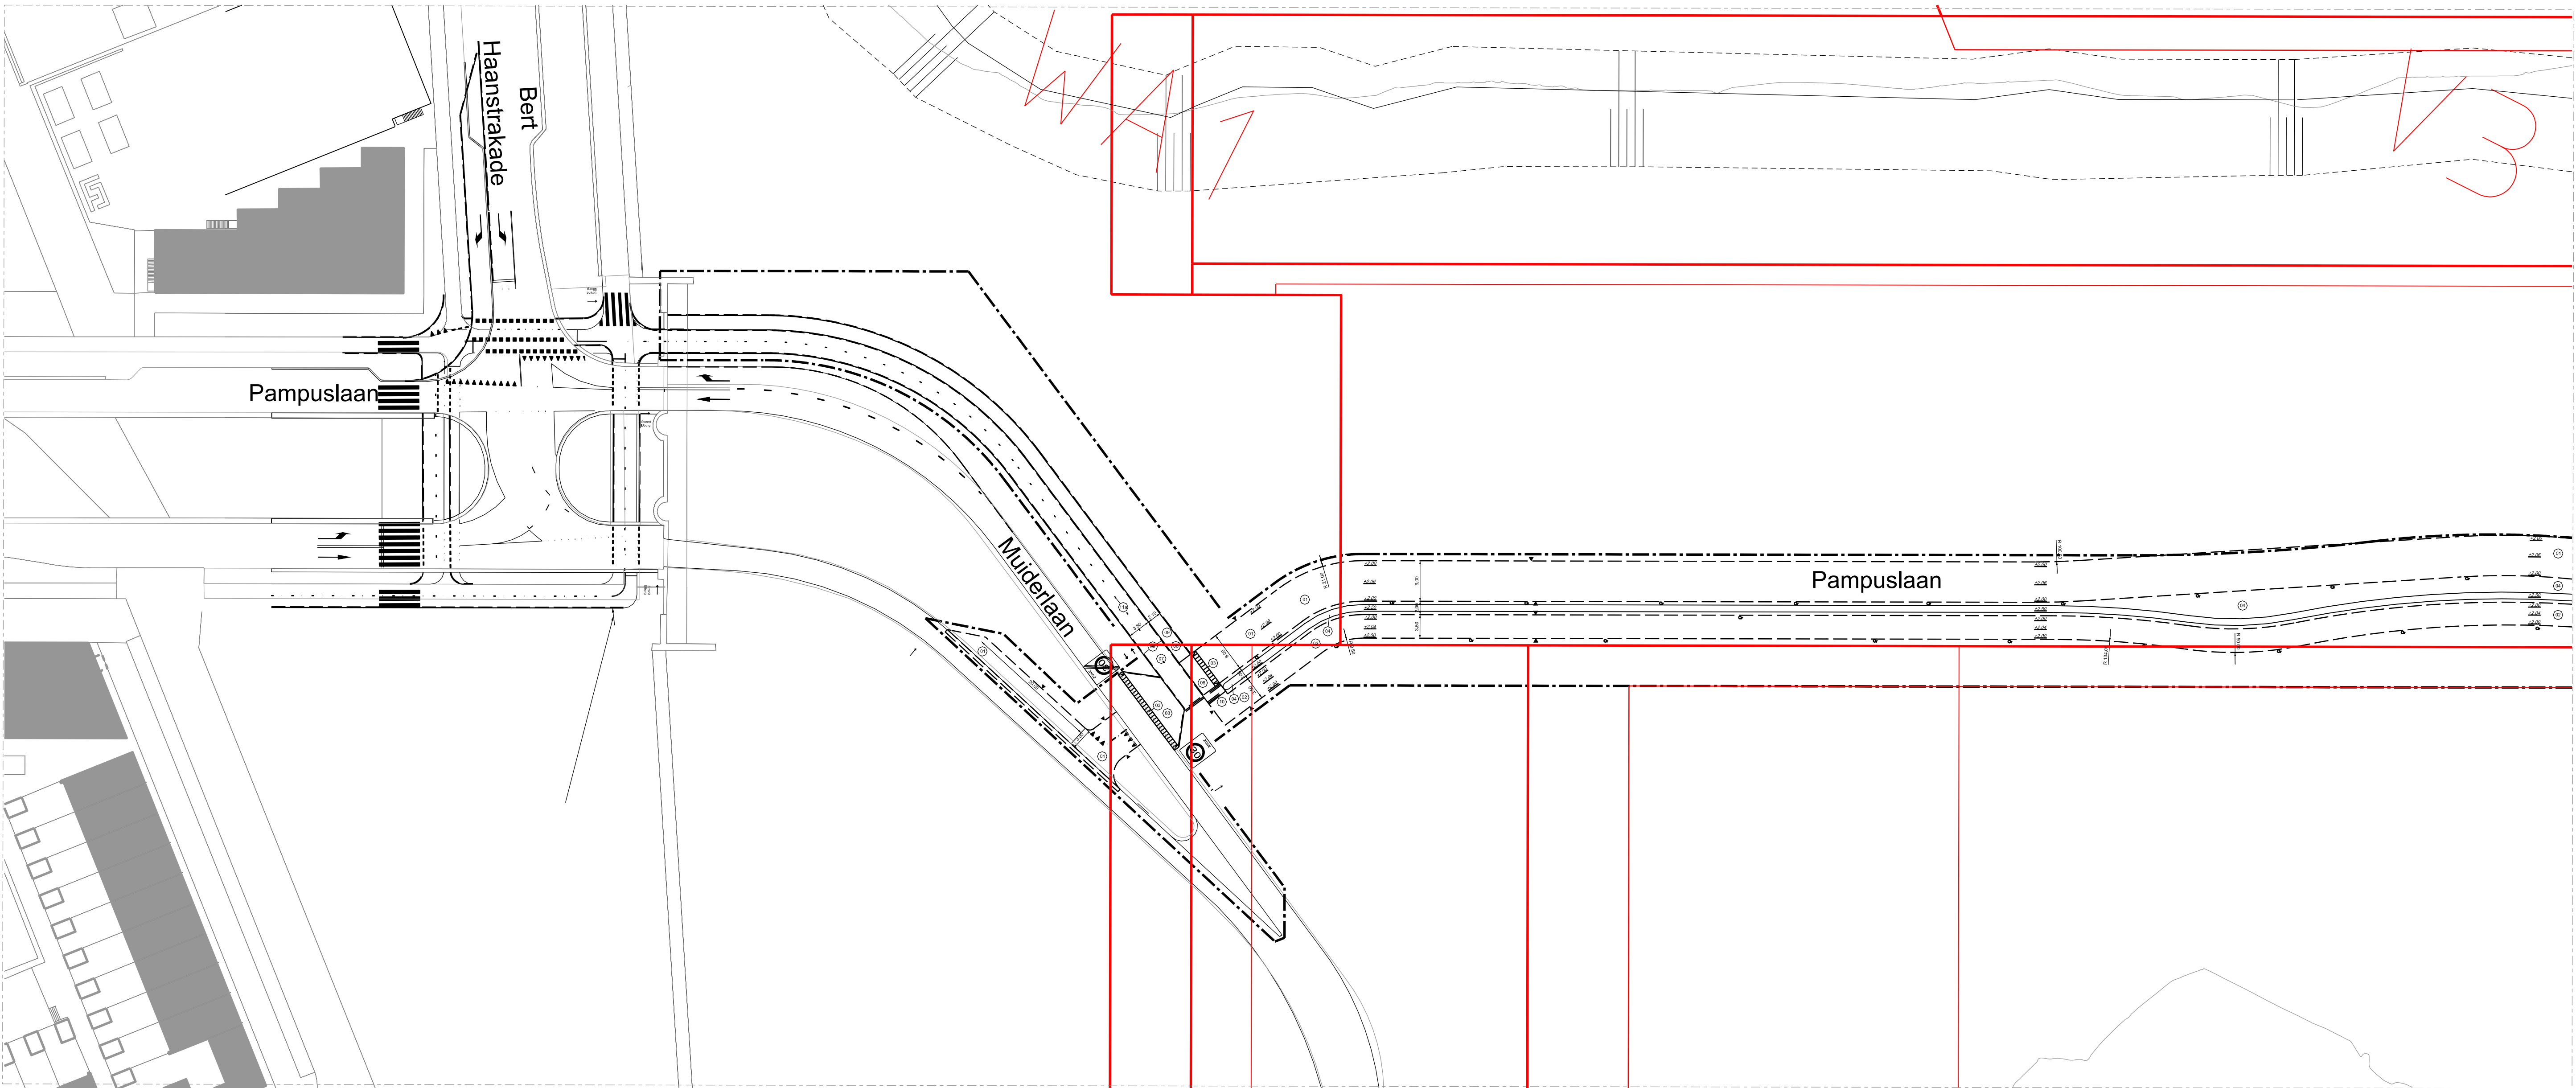


zie voor aansluiting tekening links onder

MATERIAALLIJST NIEUW

- 01 Rijbaan asfaltconstructie opbouw: asfalt - 35 mm AC11 surf DL-B - 60 mm AC22 base OL-B - 65 mm AC22 base OL-B - 300 mm menggranulaat
- 02 Voetpad asfaltconstructie: asfalt - 35 mm AC11 surf DL-B - 45 mm AC16 base OL-C - 200 mm menggranulaat
- 03 Inritband 900x240x135x1000 mm, kleur: grijs
- 04 Hydraulisch menggranulaat
- 05 Prefab betonplaten 2000x2000 mm
- 06 Betontegel 300x300x50 mm, kleur: grijs
- 07 Betontegel 300x300x80 mm, kleur: rood
- 08 Inritconstructie: betontegel 150x300x80 mm, elleboogverband, kleur: grijs
- 09 Opsluitband 100x200 mm, kleur: grijs
- 10 Fietsluik
- 11 Indicatie parkeerplaatsen
- 12 Markering thermoplastisch materiaal
- 13 Fietsenrek (zie detail)
- 14 Kabel en Leidingentrace

4

Behoort bij beschikking van het Algemeen Bestuur van de bestuurscommissie Oost, Kenmerk: H2_WABO-2014-007011 Aantal pagina's: 1

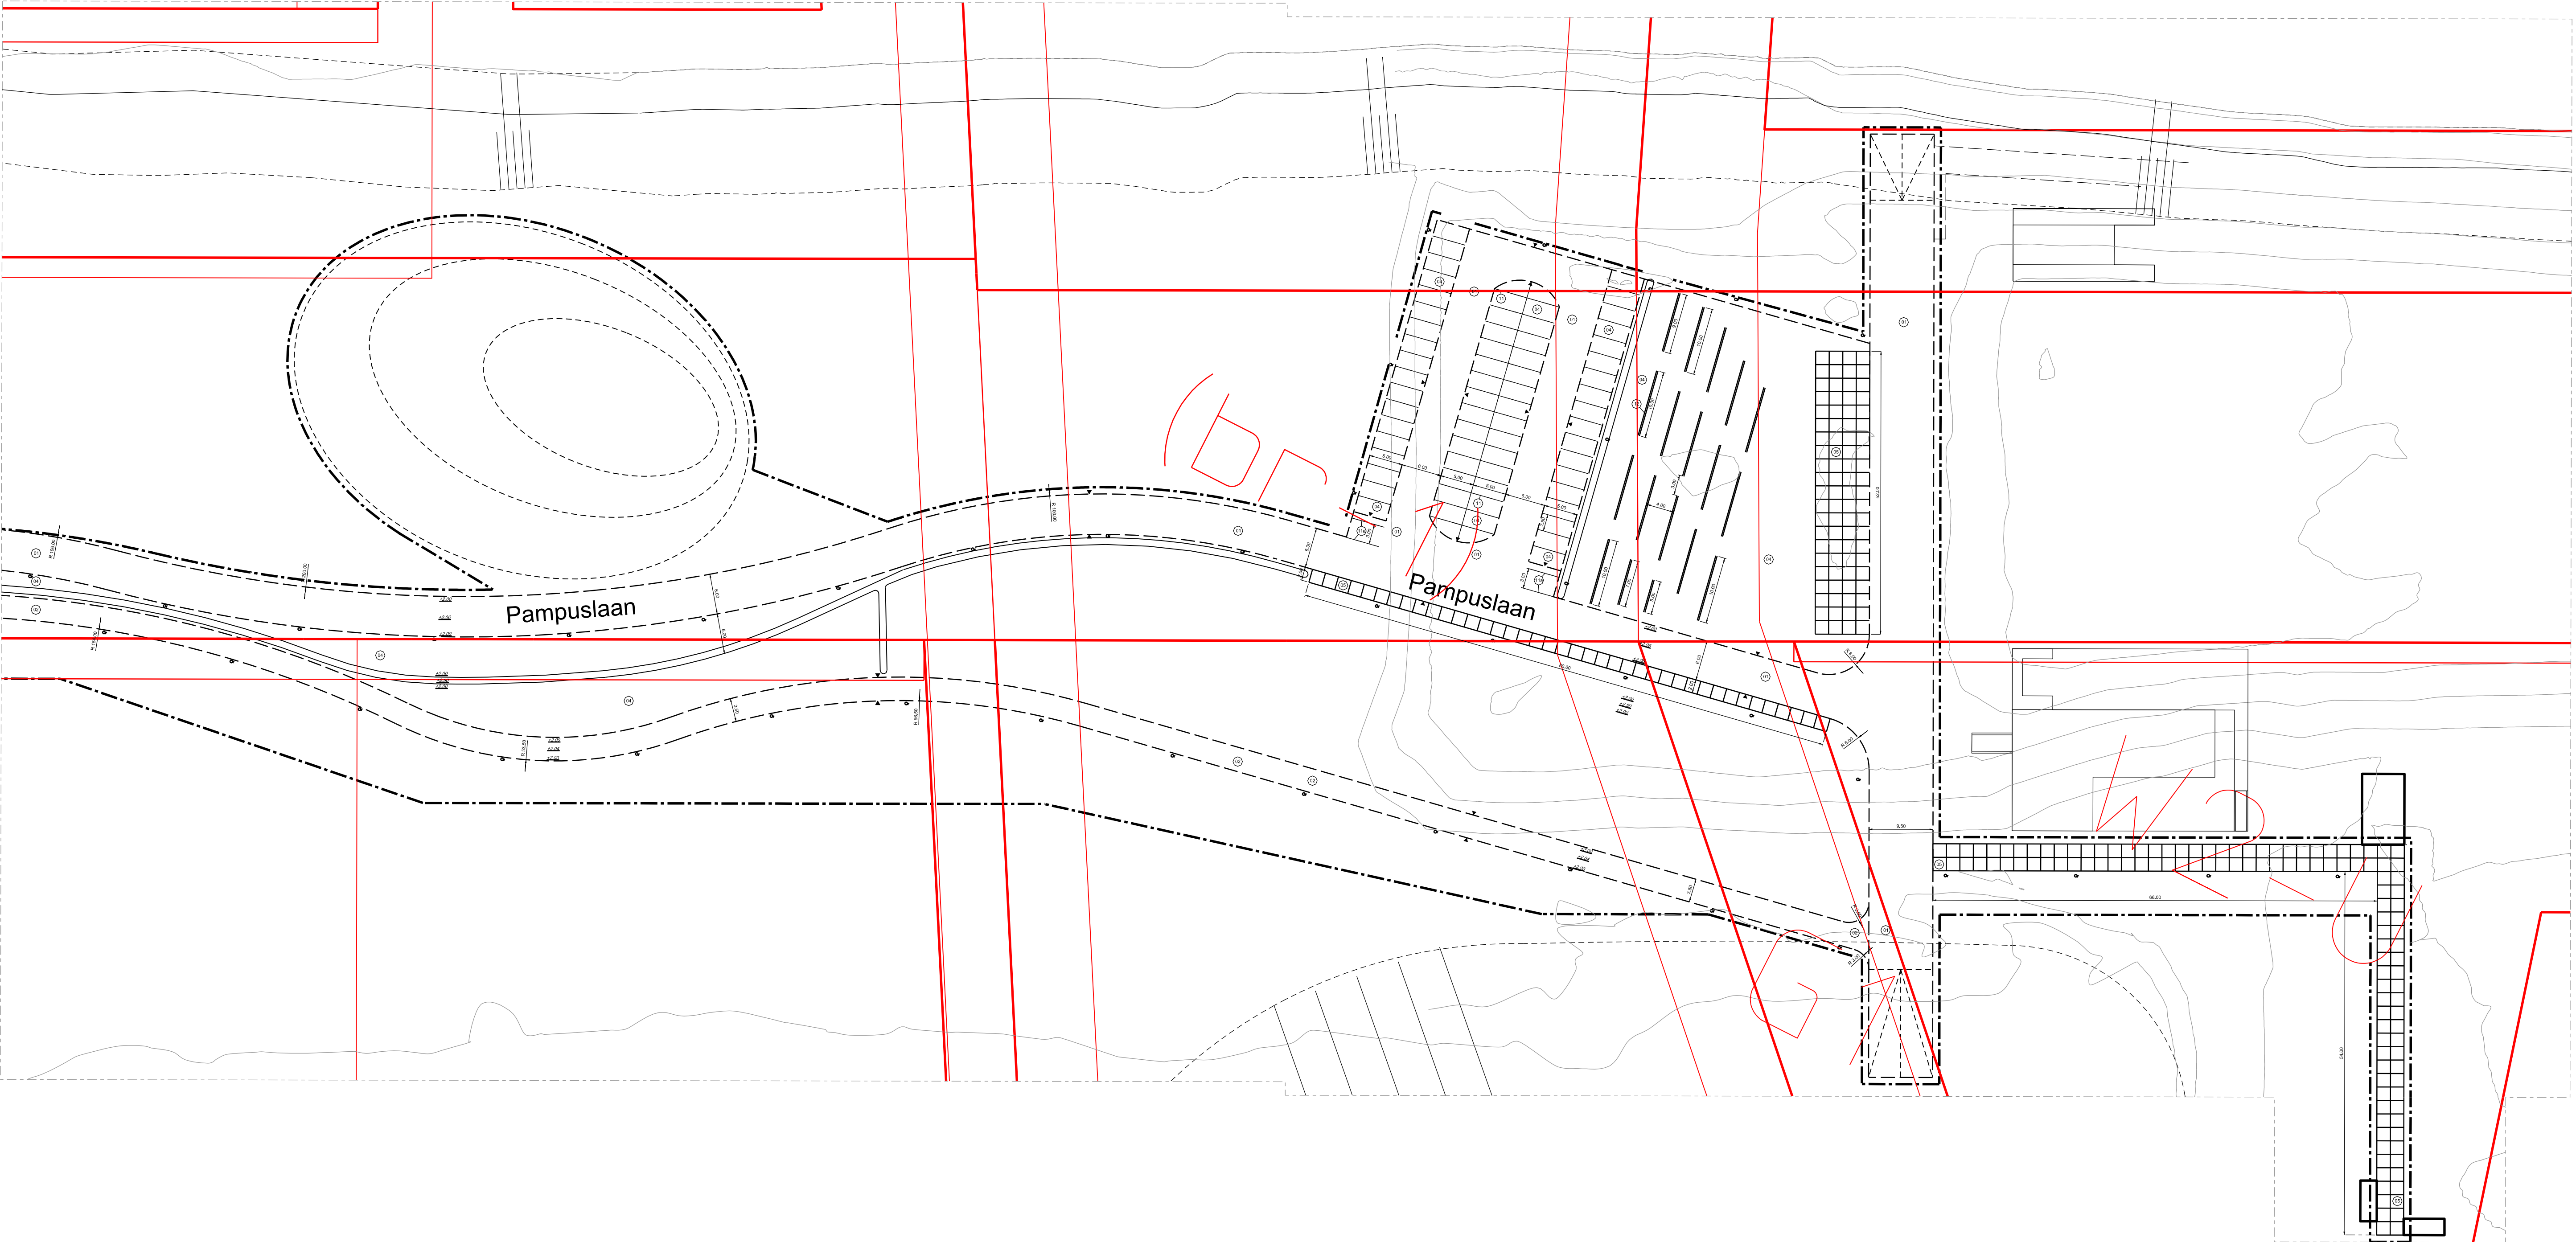

zie voor aansluiting tekening rechts boven



Gemeente Amsterdam

Ingenieursbureau

Opdrachtgever:

Ontwikkelingsbedrijf Gemeente Amsterdam

Project:

Pampuslaan en strand IJburg 2015

Onderdeel:

Nieuwe situatie

Fase:

DO

Schaal:

1:500

Opsteller:

DVS

Projectnummer:

50480

Platdatum:

25-6-2014

Goedgekeurd en vrijgegeven:

H. Monen

Tekeningnummer:

7593-04

Documentnummer:

Paraaf:

Datum:

14-04-2014

Blaadnummer:

1

Aantal bladen:

1

Formaat:

A0

Wijziging:

Auteursrechten voorbehouden

Bestandsnaam: G:\00\IJburg\2e fase\Centrum\Bos\Pampuslaan en strand IJburg 2015\werkmap\Tekeningen\Pampuslaan.dgn

0 m 1 2 3 4 5 6 7 8 9 10 11 12 13 14 15 16 17 18