


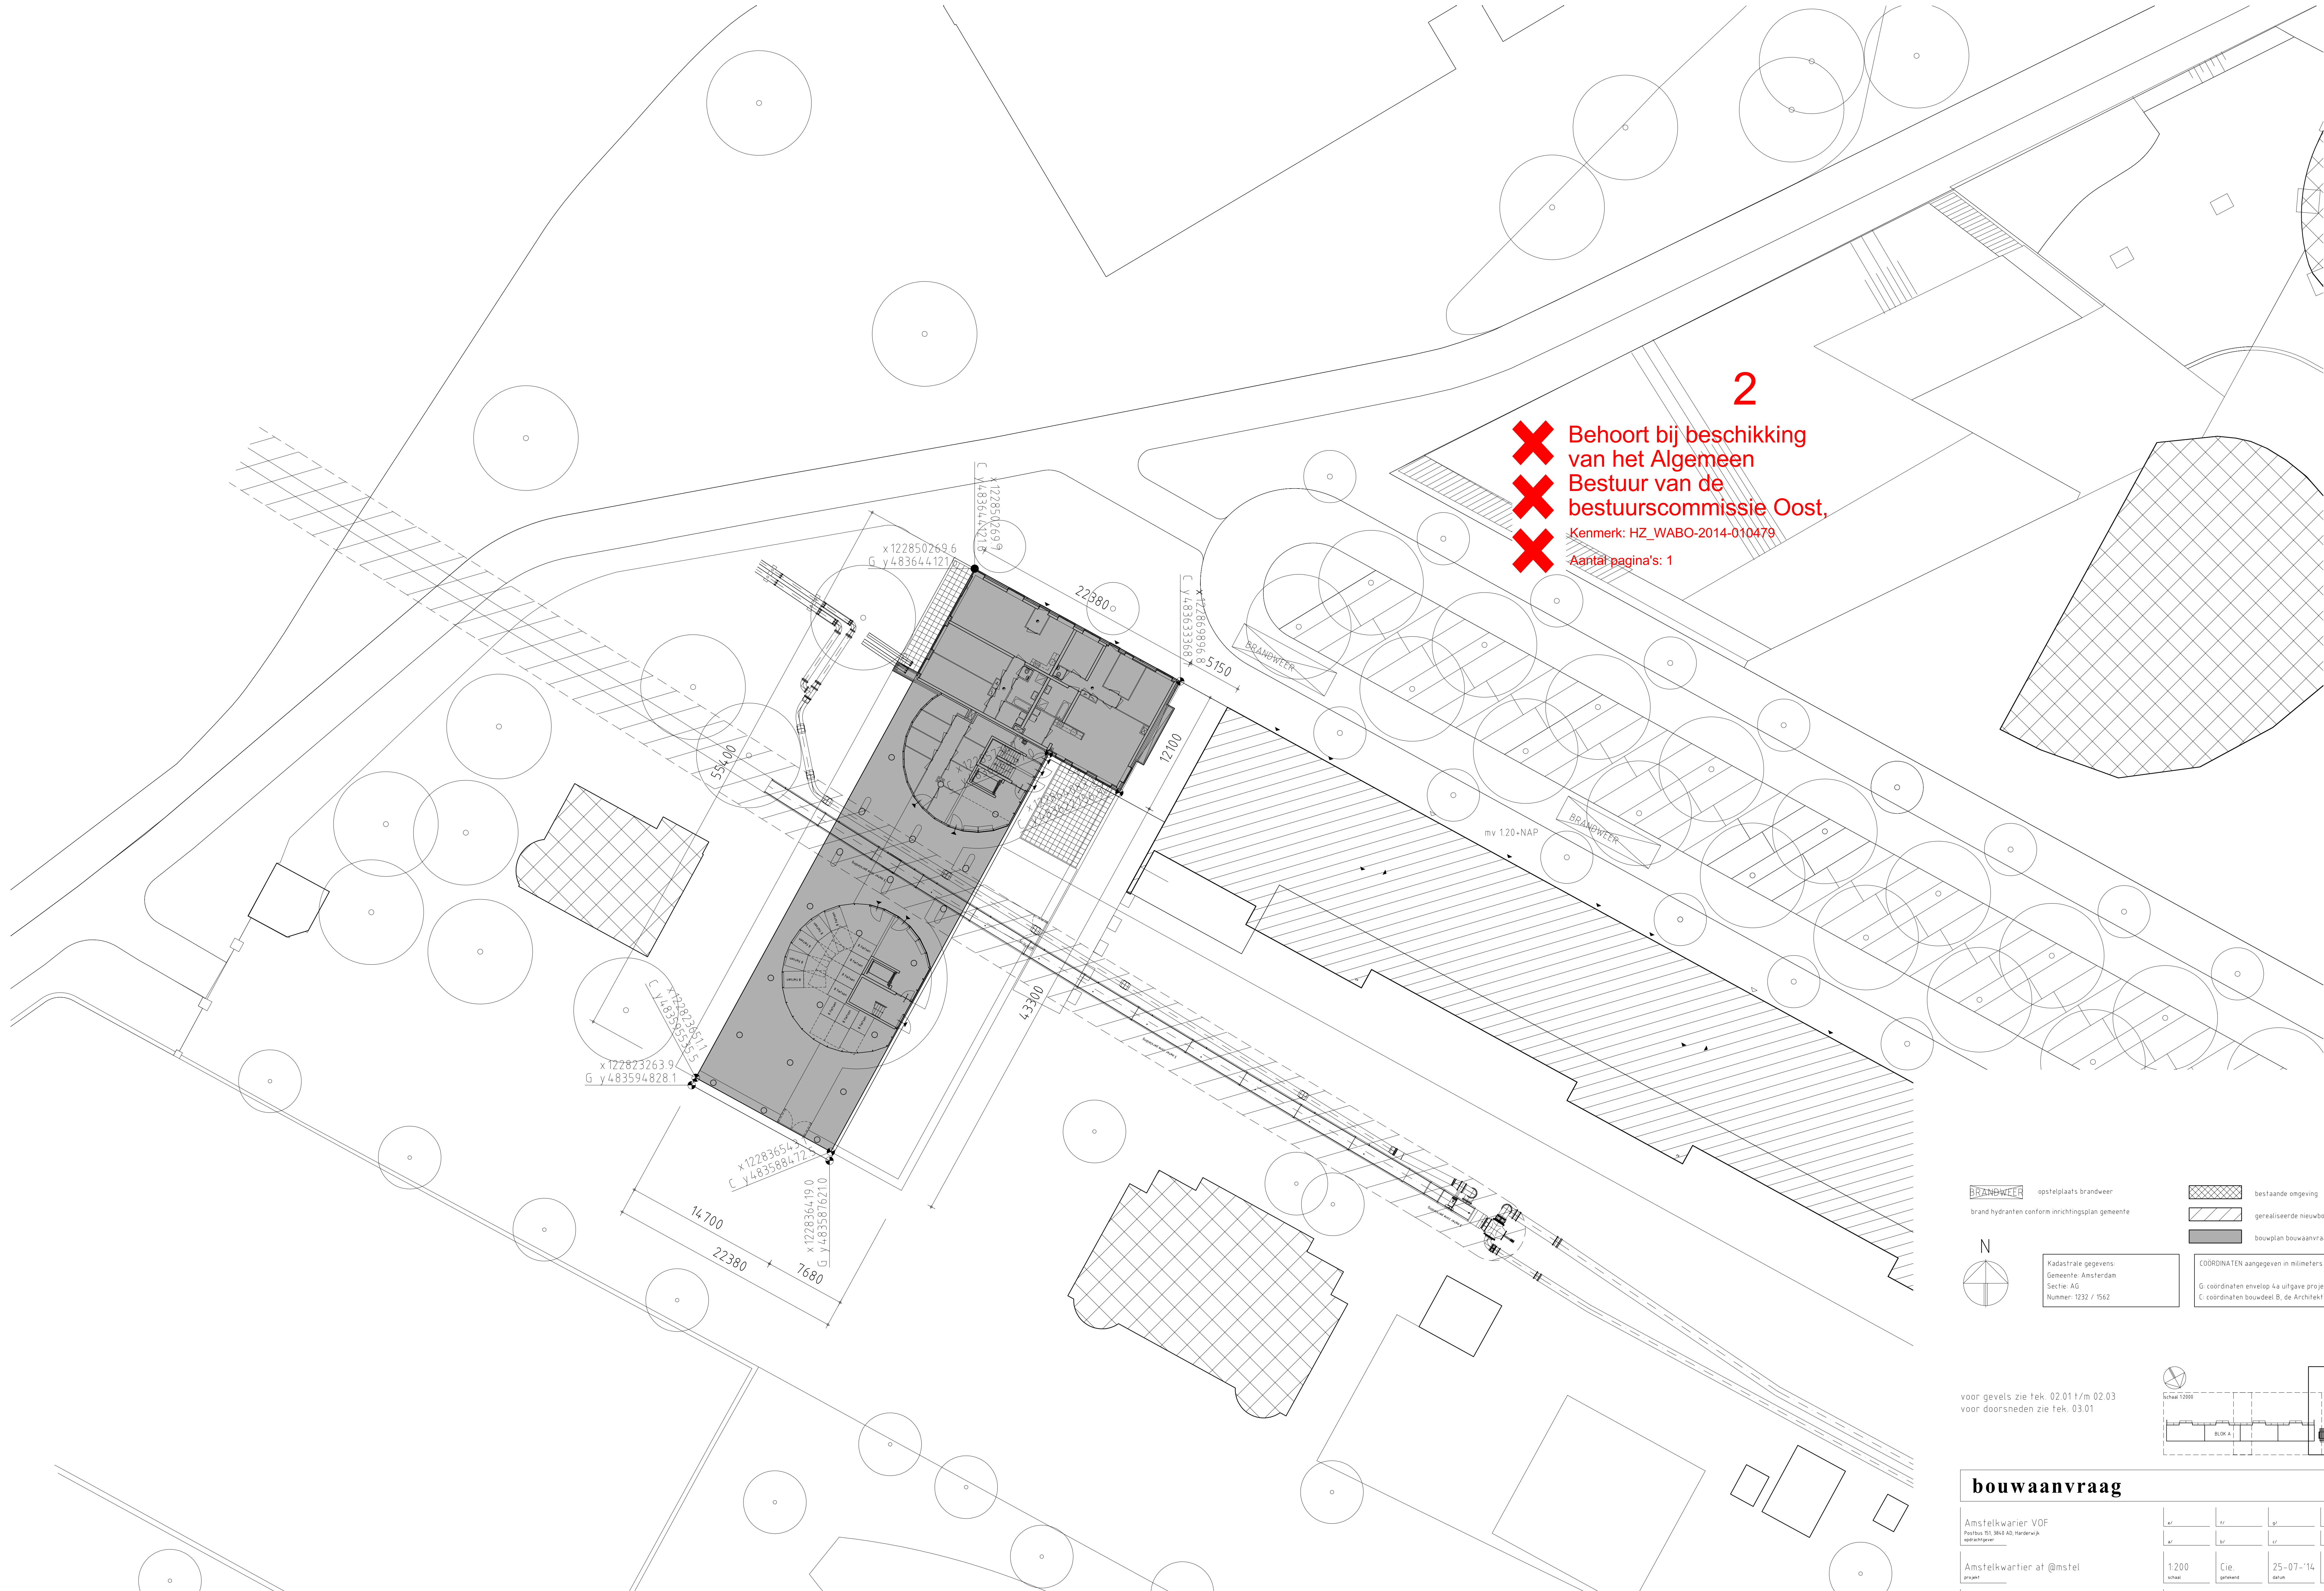

2

✖ Behoort bij beschikking
✖ van het Algemeen
✖ Bestuur van de
✖ bestuurscommissie Oost,
Kenmerk: HZ_WABO-2014-010479
Aantal pagina's: 1

BRANDWIJER

opstelplaats brandweer

brand hydranten conform inrichtingsplan gemeente

N

Kadastrale gegevens:
Gemeente: Amsterdam
Sectie: AG
Nummer: 1232 / 1562


bestaande omgeving

gerealiseerde nieuwbouw

bouwplan bouwaanvraag

COORDINATEN aangegeven in millimeters

G: coördinaten envelop 4a uitgave project bureau
C: coördinaten bouwdeel B, de Architecten Cie.

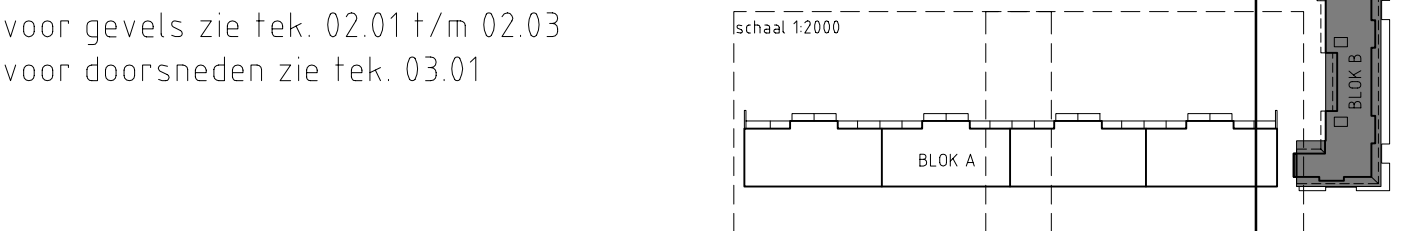

bouwaanvraag

Amstelkwartier VOF

Postbus 91, 1012 AD, Amsterdam

ontwerper

Amstelkwartier at @amstel

project

Situatie:
situatietekening/ coördinaten
Peil=0 (1220+NAP)

ontwerper

af

af

af

af

af

af

af

af

1:200

Cie

25-07-14

getekend

datum

tekening

12019

Ba B 90.01

de Architecten Cie. B.V.

Kerkplein 12a

1015 CA Amsterdam

Postbus 576

NL-1009 AN Amsterdam

de Architecten Cie.

Deurcel

P.O. Box 1000

1017 CA Amsterdam

Postbus 1000

NL-1009 AN Amsterdam

de Architecten Cie.

T +31 (0)20 5300 500

F +31 (0)20 5300 500

E info@cie.nl

www.cie.nl