




Voorgevel


Tekeningenlijst	omschrijving	school	datum	gewijzigd
Vb-00	Tekeningenlijst, foto's en situatietekening	1:100	14-10-2014	17-10-2014
Bs-01	Begane grond (bestaande situatie)	1:100	14-10-2014	-
Bs-02	Eerste etage (bestaande situatie)	1:100	14-10-2014	-
Bs-03	Tweede etage (bestaande situatie)	1:100	14-10-2014	-
Bs-04	Derde etage (bestaande situatie)	1:100	14-10-2014	-
Bs-05	Vierde etage (bestaande situatie)	1:100	14-10-2014	-
Bs-06	Dak (bestaande situatie)	1:100	14-10-2014	-
Bs-07	Parkeergarage (bestaande situatie)	1:100	14-10-2014	-
Bs-08	Doorsnede A-A' (bestaande situatie)	1:100	14-10-2014	-
Bs-09	Doorsnede B-B' (bestaande situatie)	1:100	14-10-2014	-
Bs-10	Noordgevel (bestaande situatie)	1:100	14-10-2014	-
Bs-11	Oostgevel (bestaande situatie)	1:100	14-10-2014	-
Bs-12	Zuidgevel (bestaande situatie)	1:100	14-10-2014	-
Bs-13	Westgevel (bestaande situatie)	1:100	14-10-2014	-
Ns-01	Begane grond (nieuwe situatie)	1:100	14-10-2014	-
Ns-02	Eerste etage (nieuwe situatie)	1:100	14-10-2014	-
Ns-03	Tweede etage (nieuwe situatie)	1:100	14-10-2014	-
Ns-04	Derde etage (nieuwe situatie)	1:100	14-10-2014	-
Ns-05	Vierde etage (nieuwe situatie)	1:100	14-10-2014	-
Ns-06	Dak (nieuwe situatie)	1:100	14-10-2014	17-10-2014
Ns-07	Parkeergarage (nieuwe situatie)	1:100	14-10-2014	-
Ns-08	Doorsnede A-A' (nieuwe situatie)	1:100	14-10-2014	-
Ns-09	Doorsnede B-B' (nieuwe situatie)	1:100	14-10-2014	-
Ns-10	Noordgevel (nieuwe situatie)	1:100	14-10-2014	-
Ns-11	Oostgevel (nieuwe situatie)	1:100	14-10-2014	-
Ns-12	Zuidgevel (nieuwe situatie)	1:100	14-10-2014	-
Ns-13	Westgevel (nieuwe situatie)	1:100	14-10-2014	-

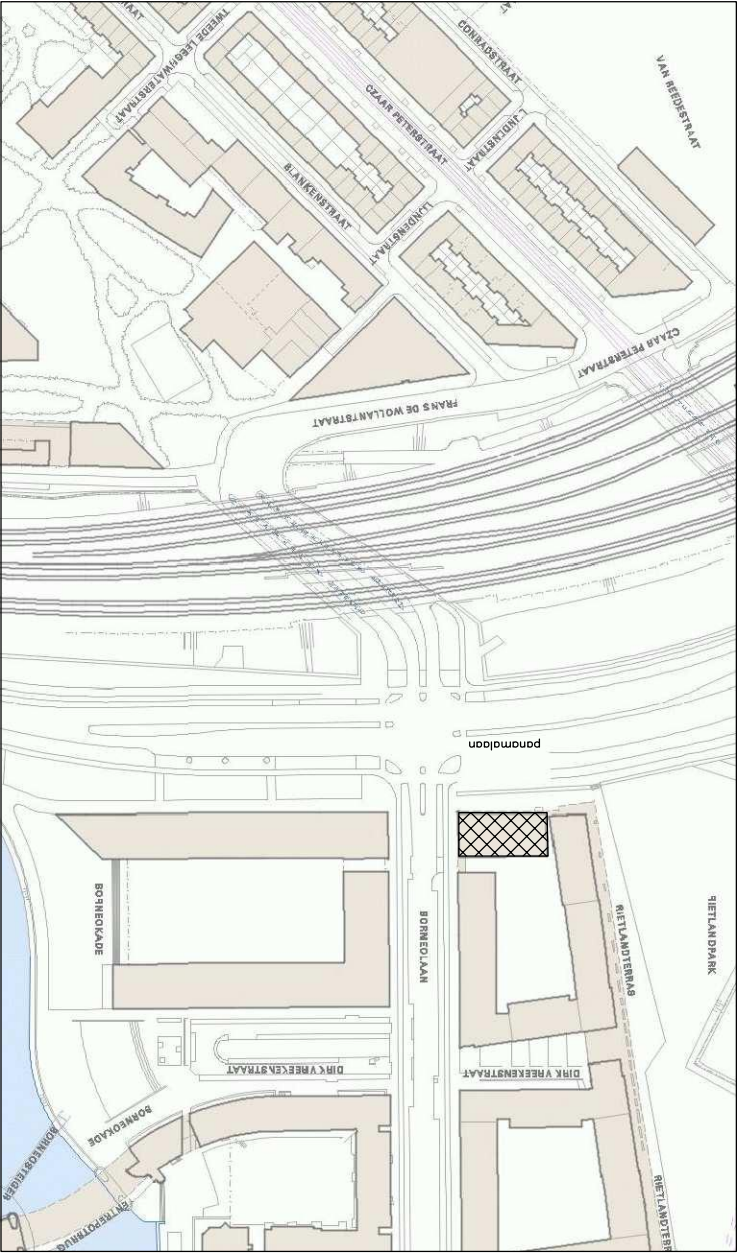






Situatietekening

2.
Behoort bij beschikking
van het Algemeen
Bestuur van de
bestuurscommissie Oost,
Kenmerk: HZ_WABO-2014-000390
Aantal pagina's: 27

Wijziging indeling Panamalaan 188-196 te Amsterdam			
Architectenbureau ir M.F. Hartkamp		ontwerper	
Vb-00	Project	Tekeningenlijst, foto's en situatietekening	
130802	Project	Panamalaan 188-196, 1019 AZ Amsterdam	
1:100	formaat	opdrachtgever	schakel
A3	Hotel Bonbon BV	grootte	14-10-2014
14-10-2014	17-10-2014	Moerdijkstraat 1, 1079 XJ Amsterdam, t: 020-4822376, info@hartkampbouwadvies.nl	

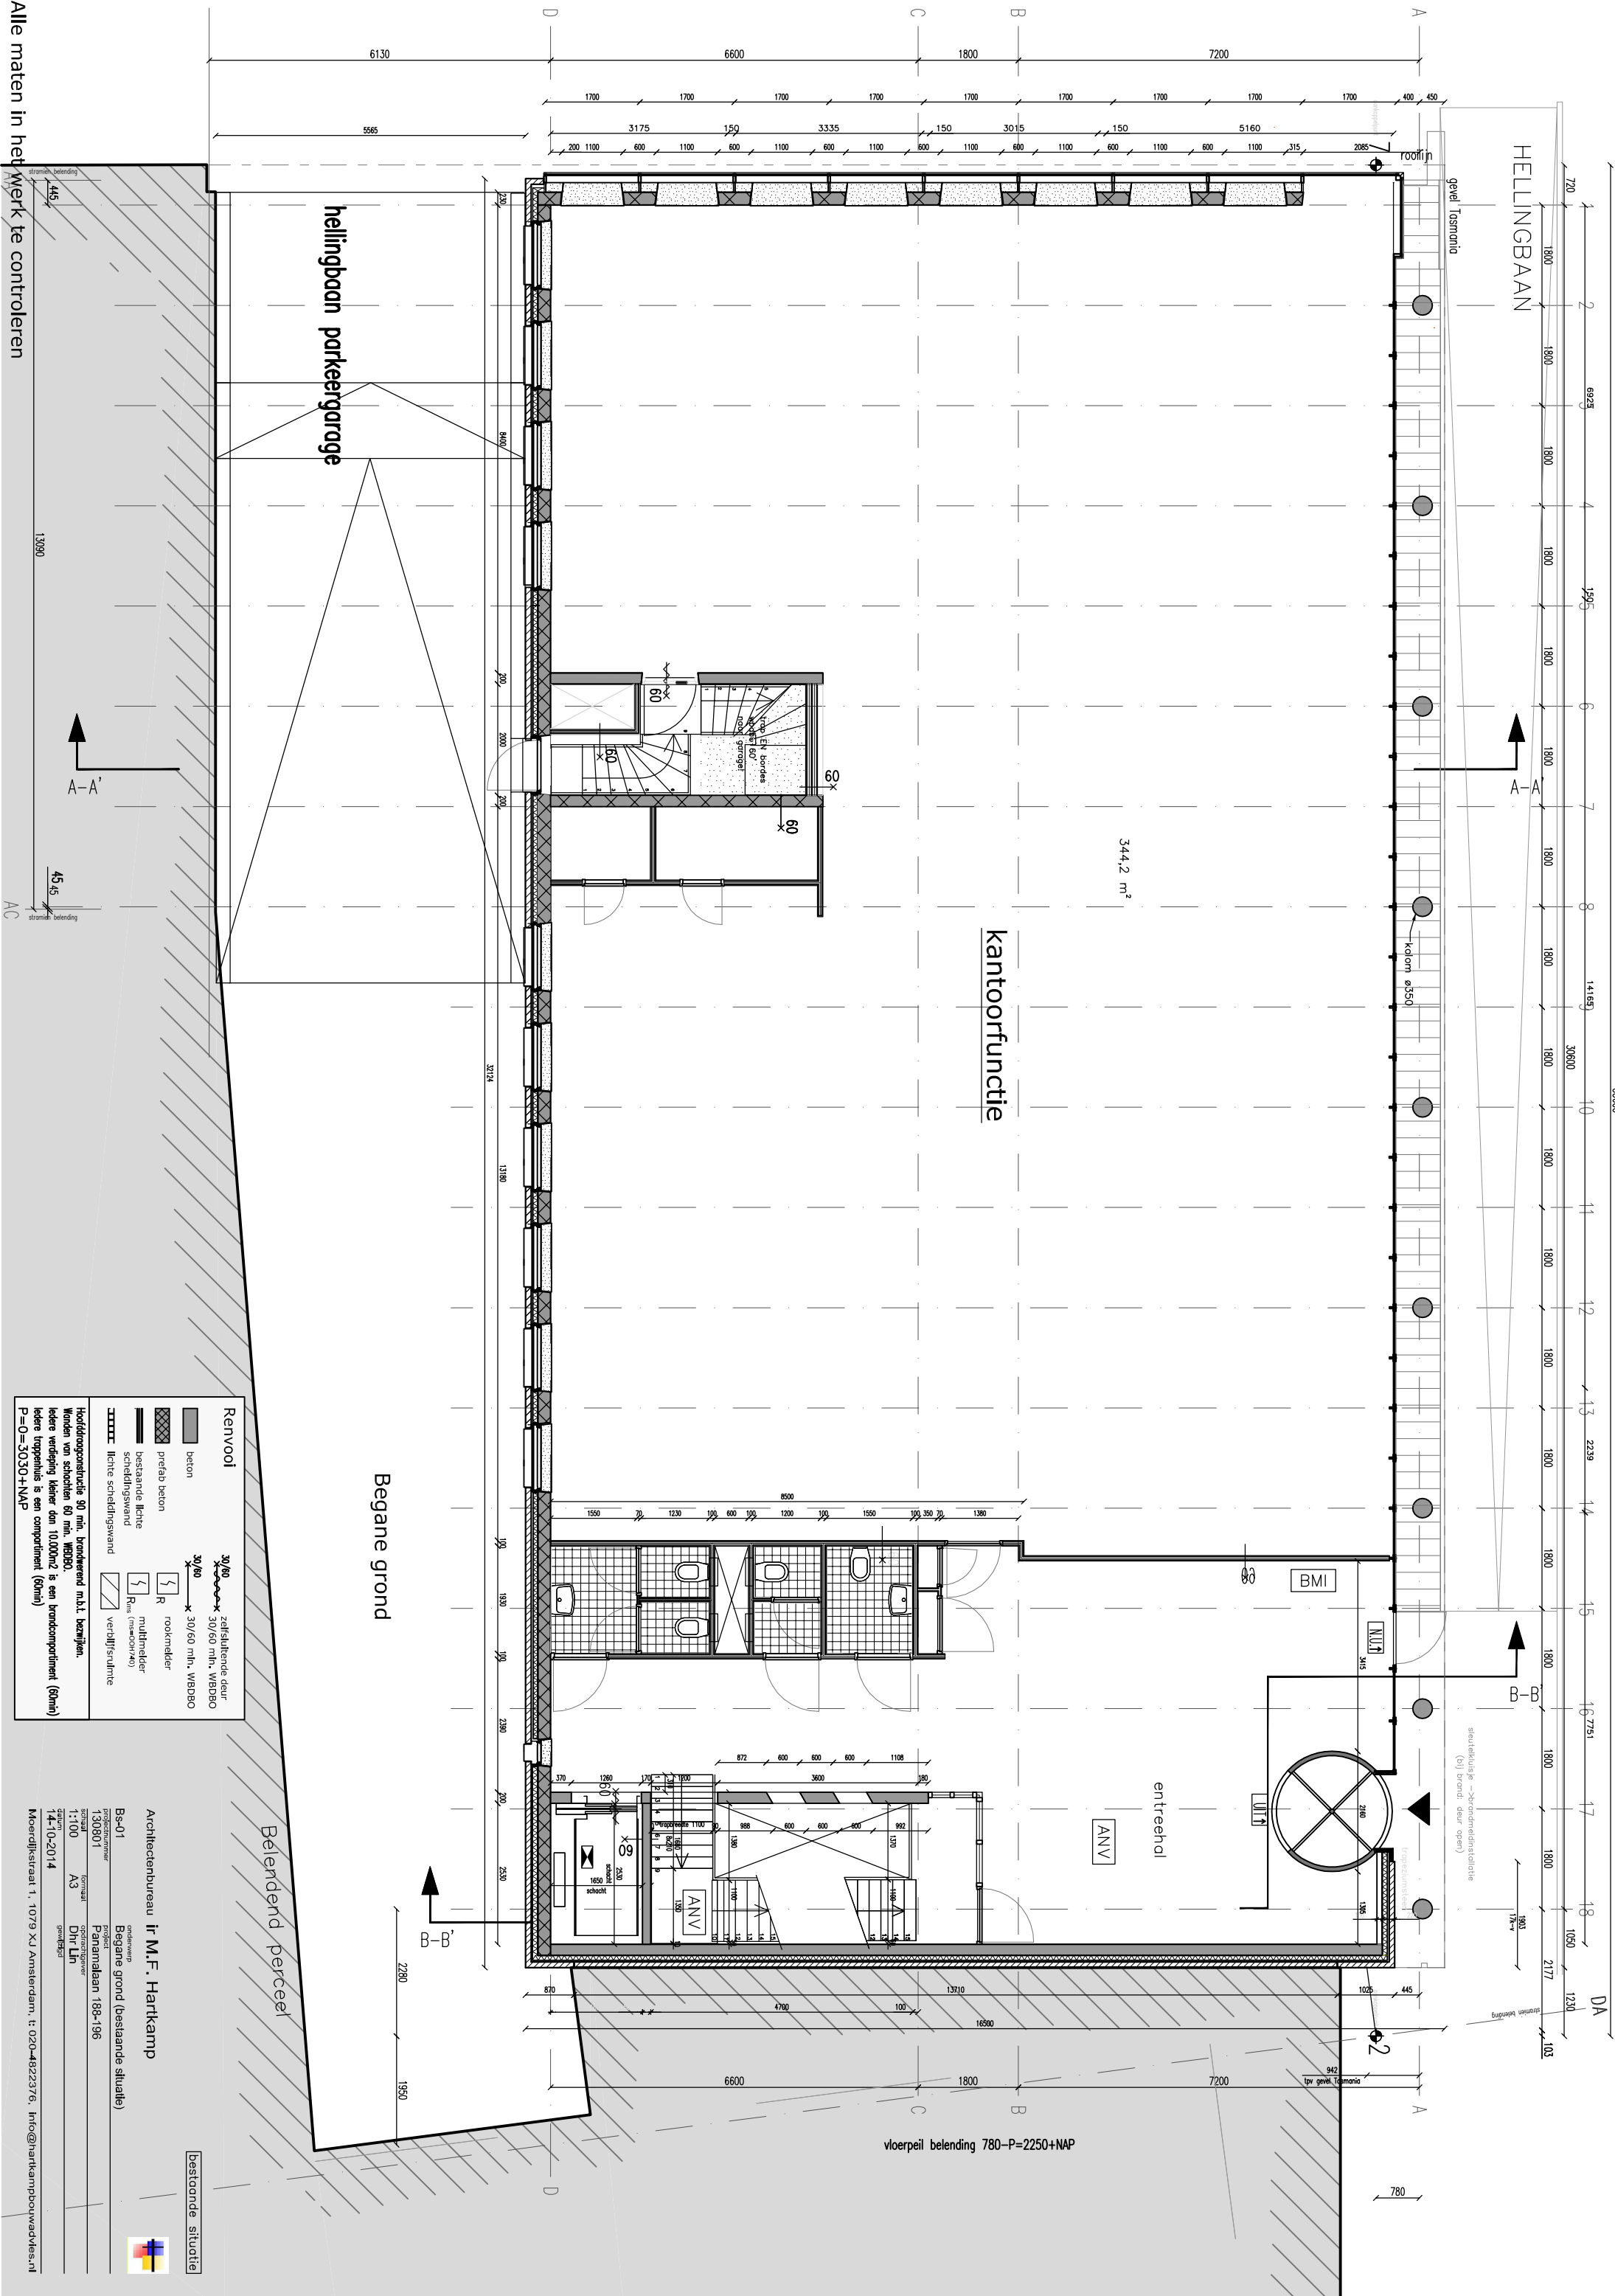

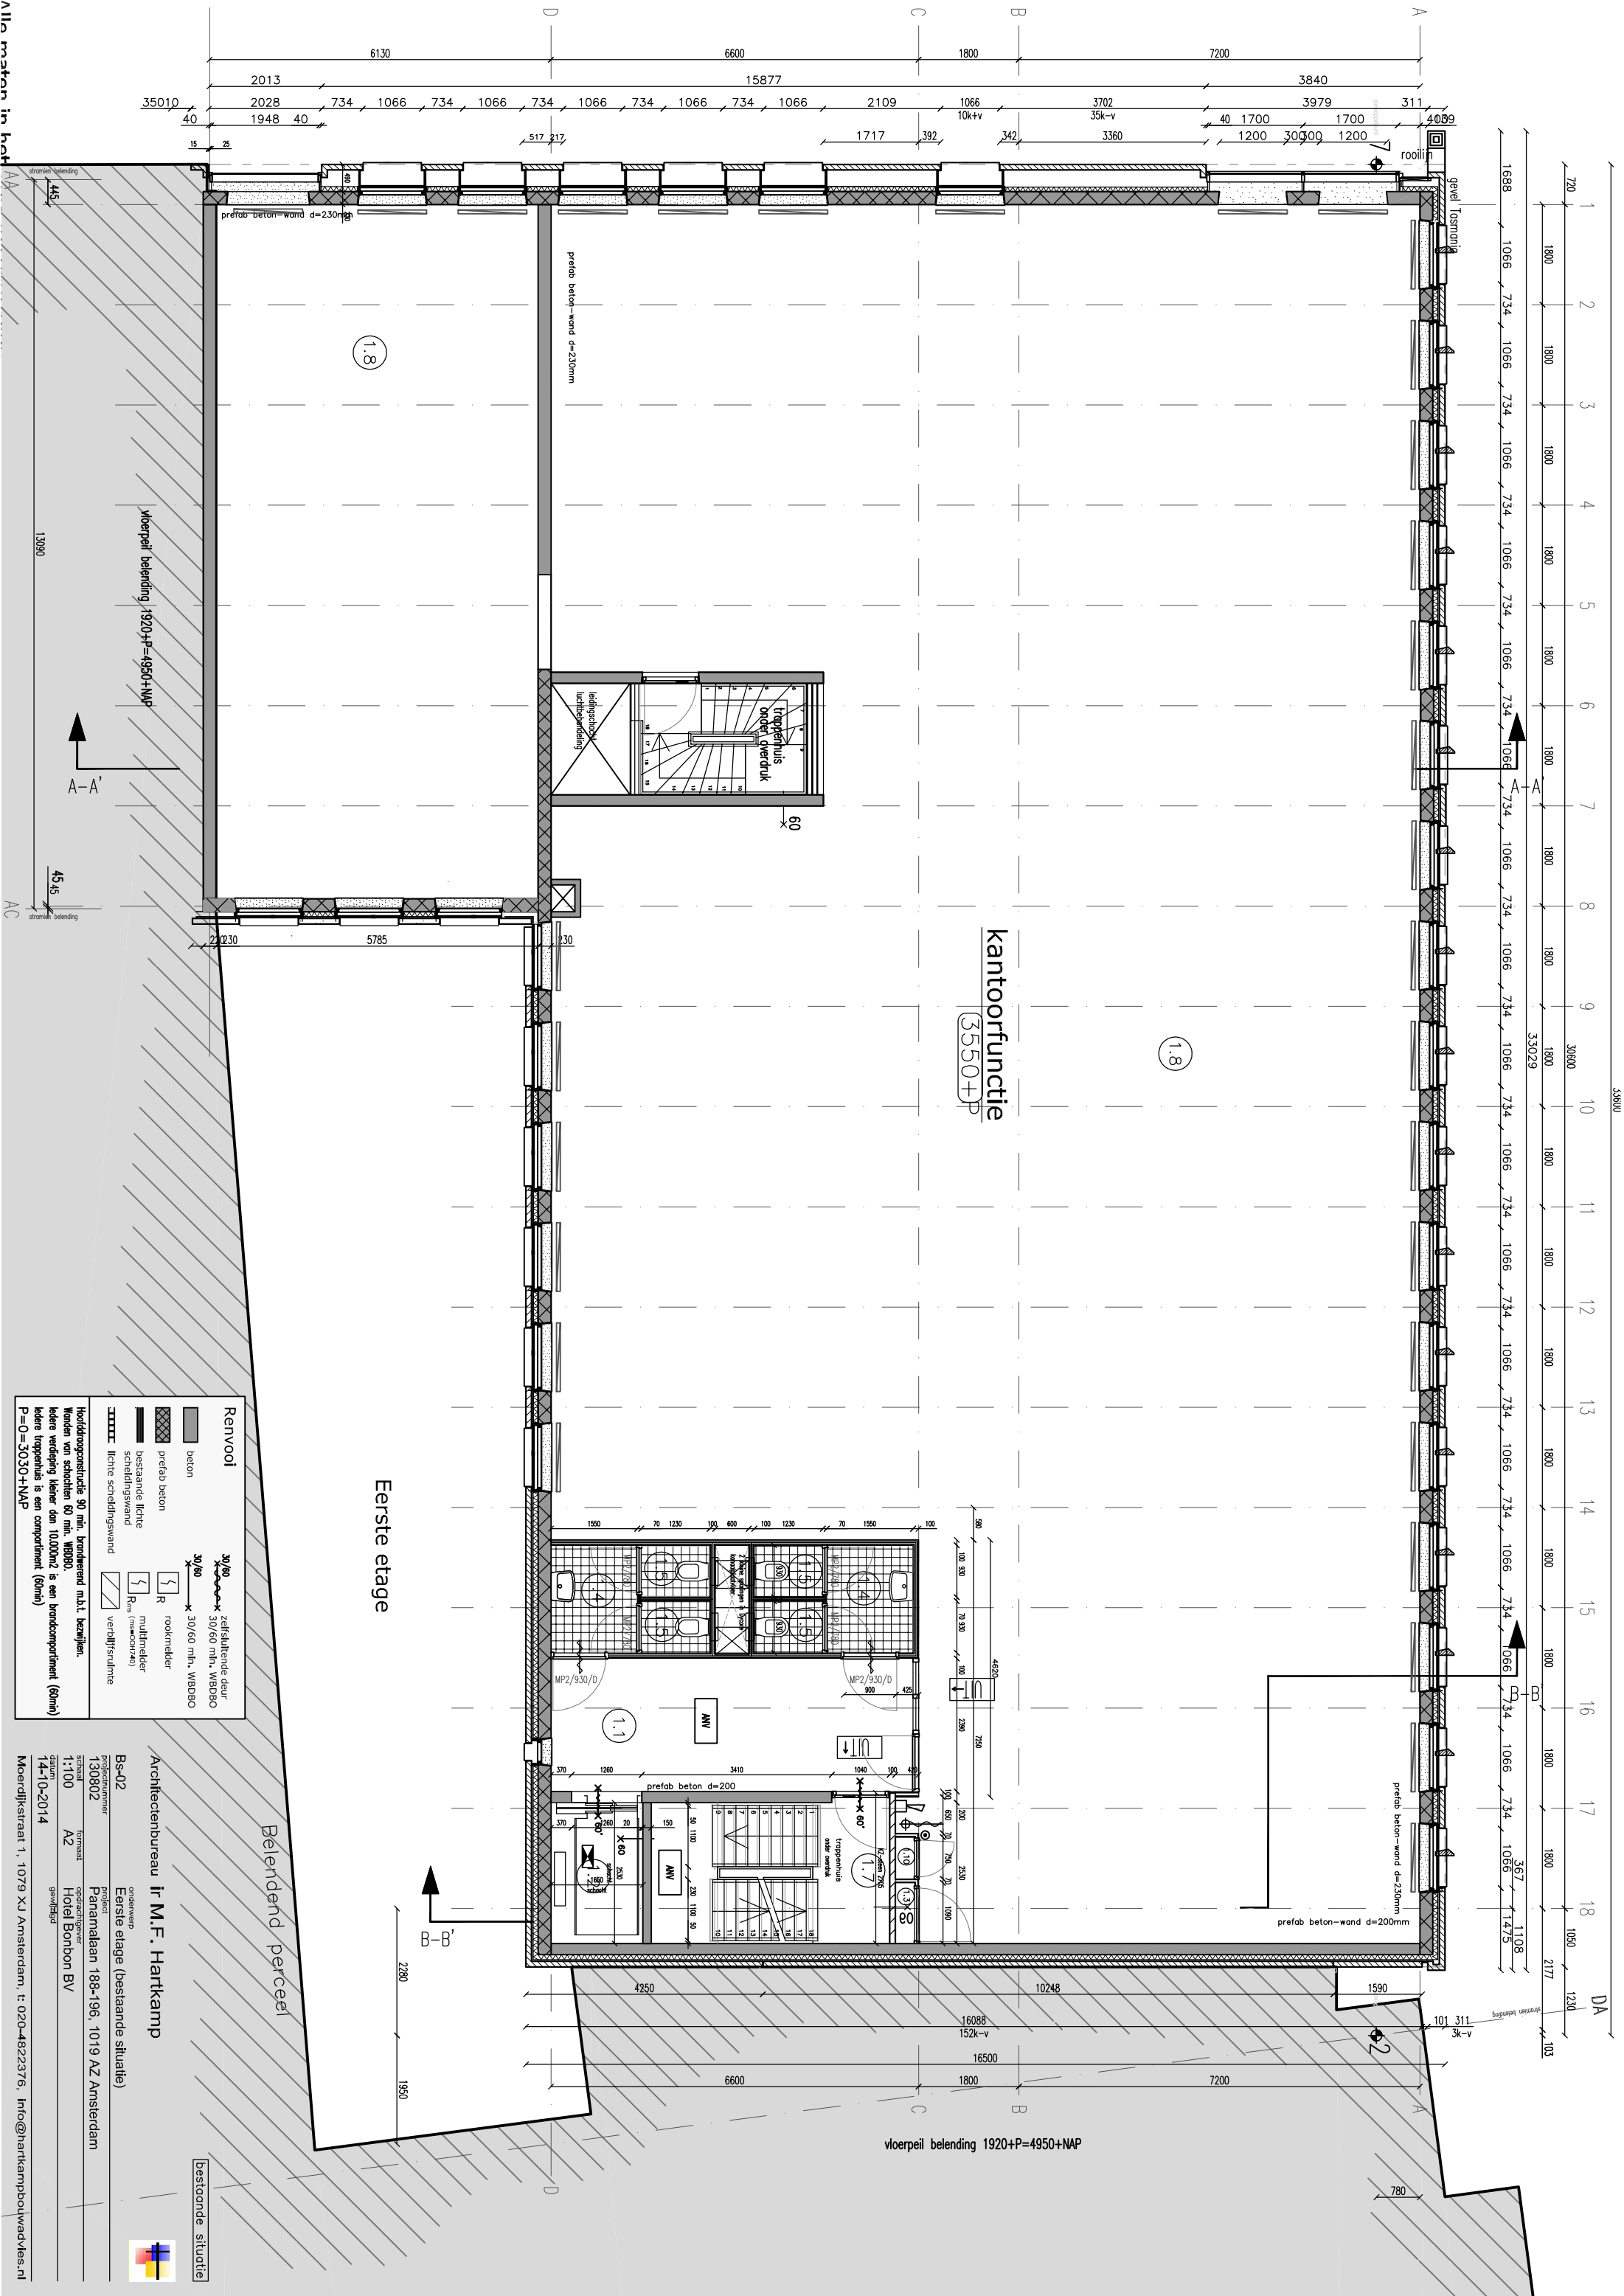

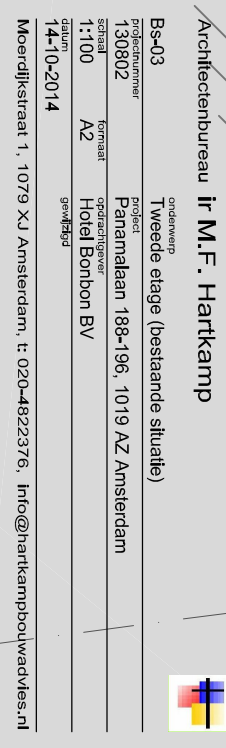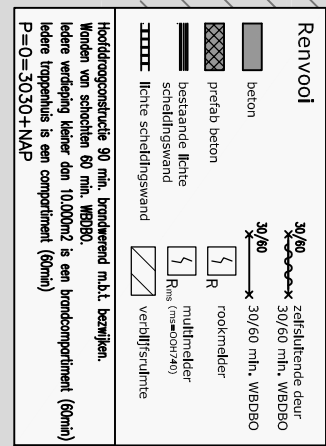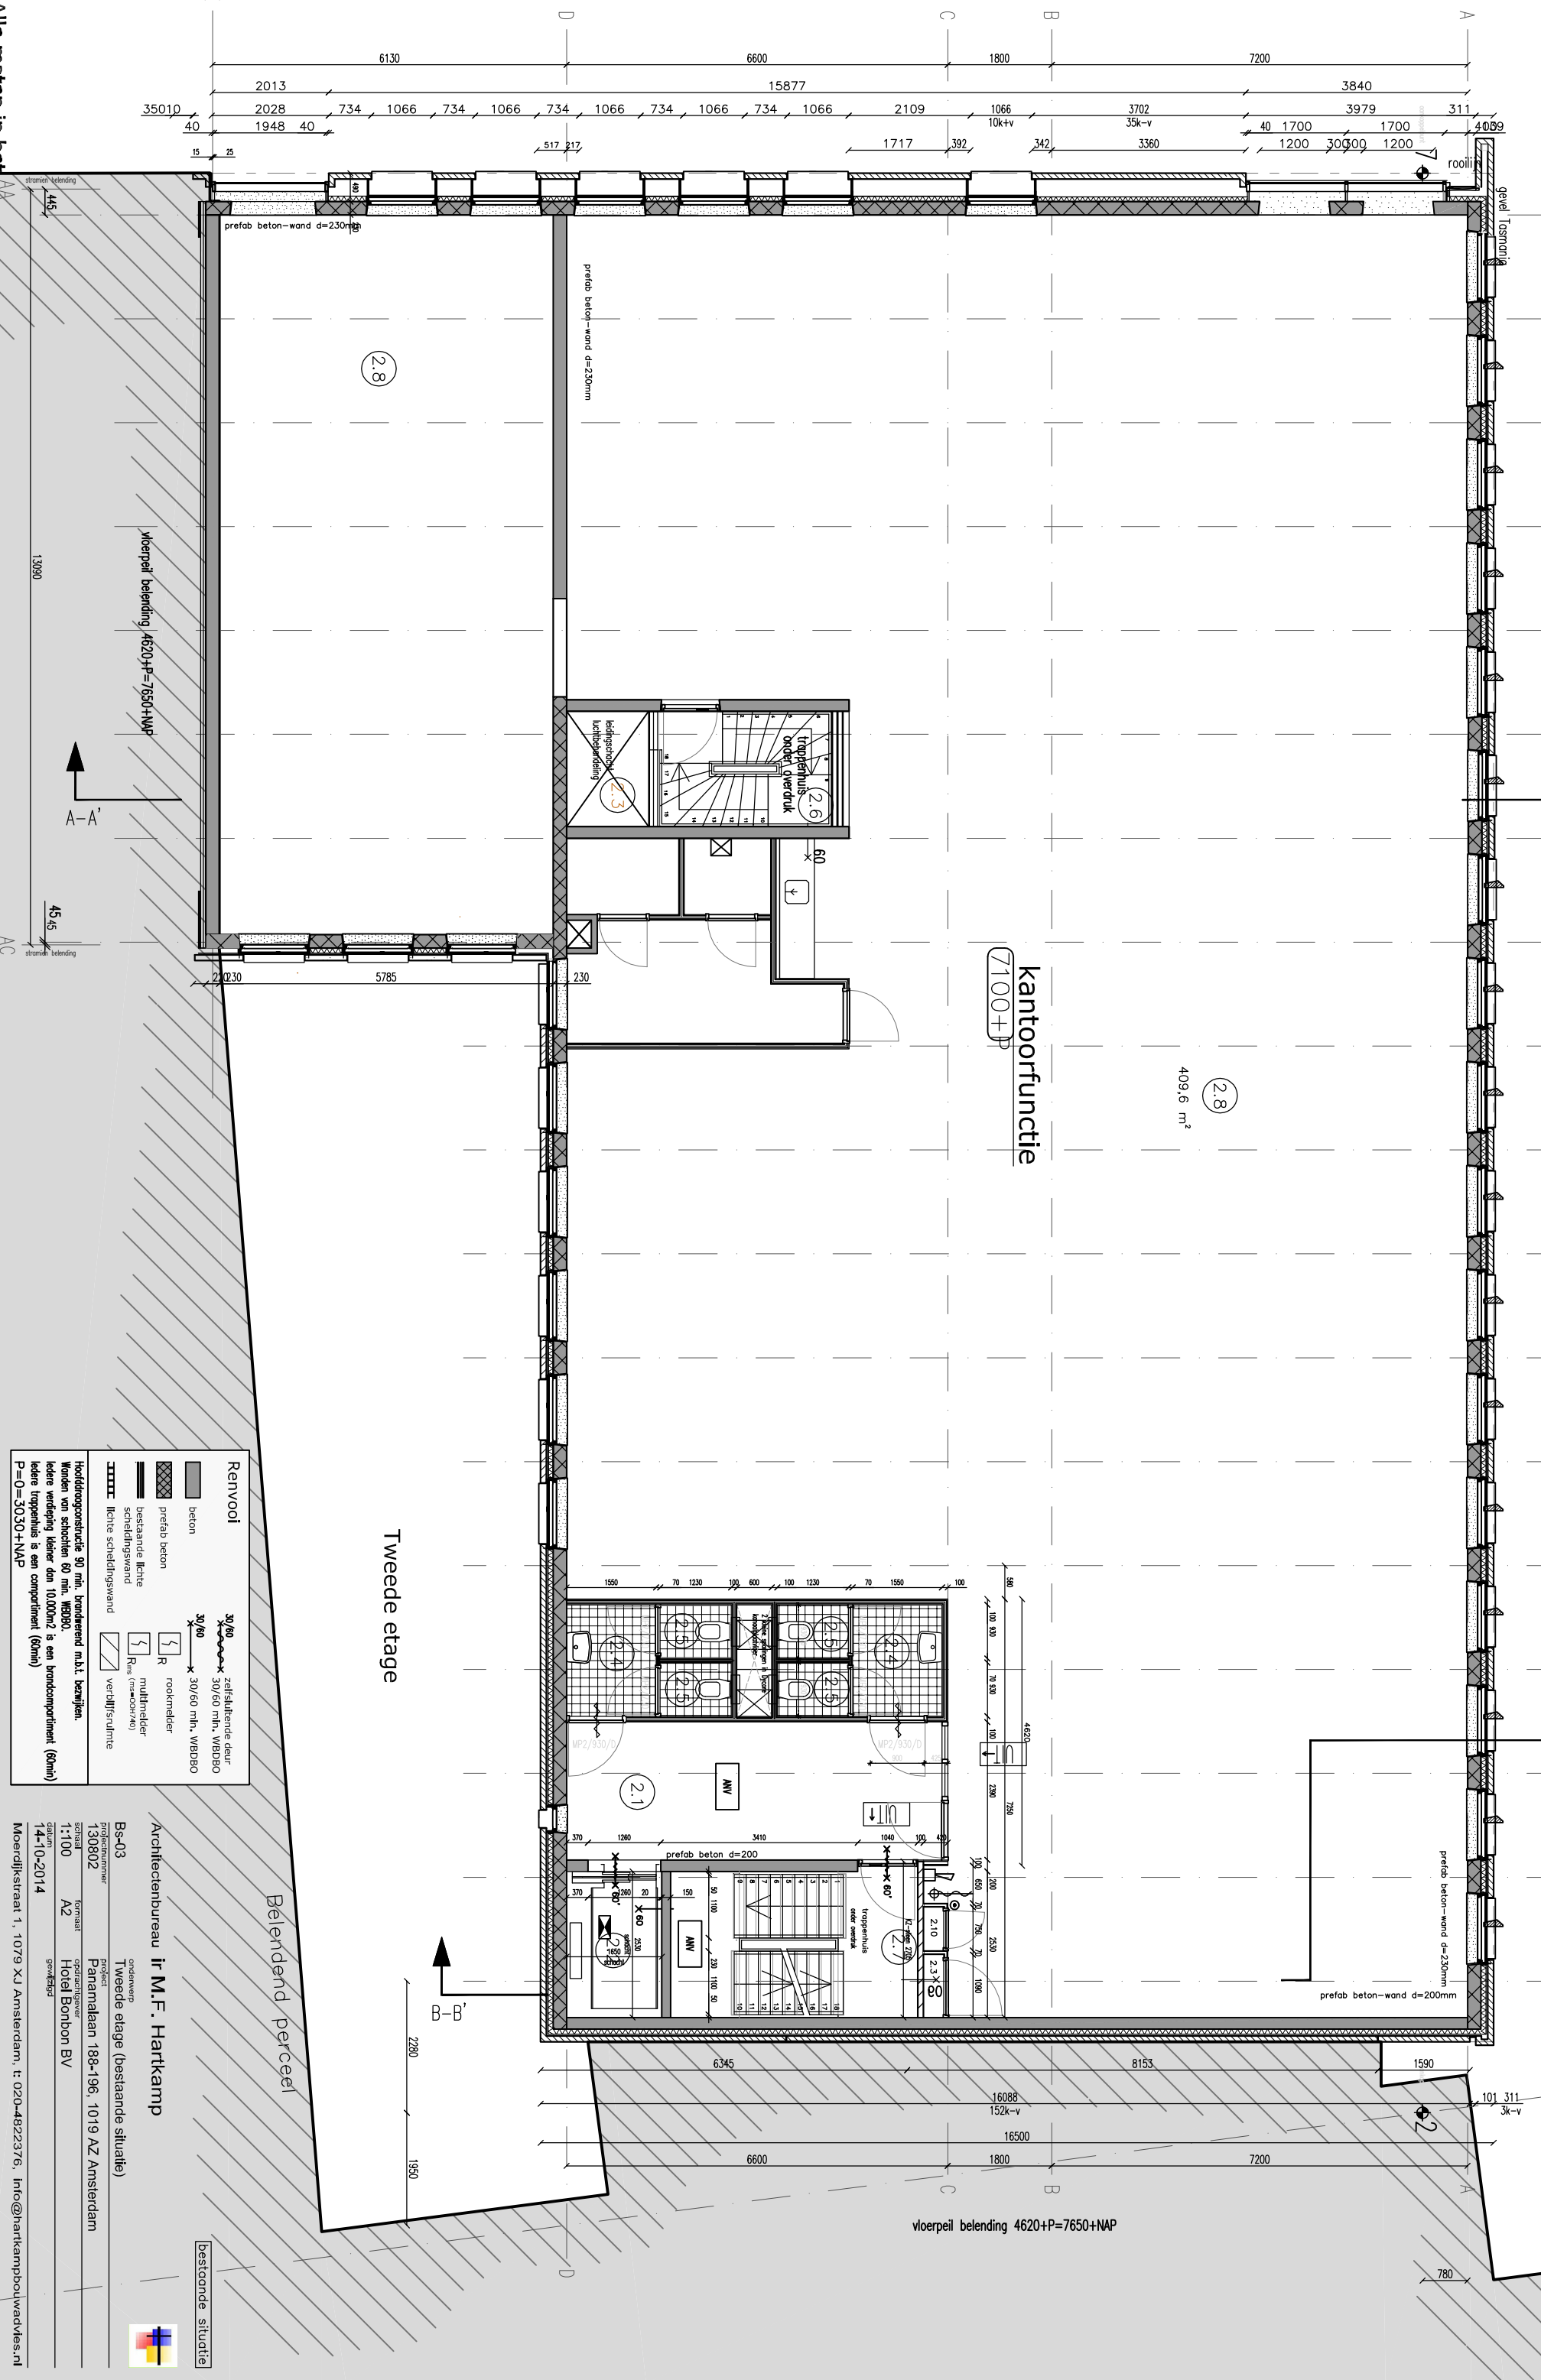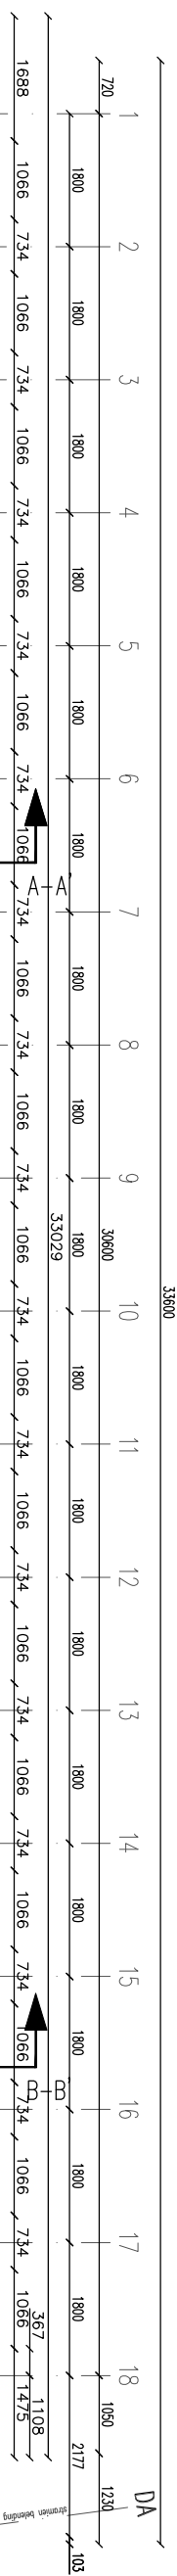



780

10650+

 $B-B'$

bestaande situatie

Panamalaan 188-196, 1019 AZ Amsterdam

Panamalaan 188-196, 1019 AZ Amsterdam

Hotel Bonbon Bv

1

ivies.n

30/60 min. WBDDBC

30/60 min. WBDDBC

 rookmelder

R_{rms} (ms=0.00740)


verbliftstui

Hoofddraagconstructie 90 min. brandwerend m.b.t. bezwijken.

Wanden van schochten 60 min. WBD80.

ledere trappenhuis is een compartiment (60min)

$$P=0=3030+NAF$$

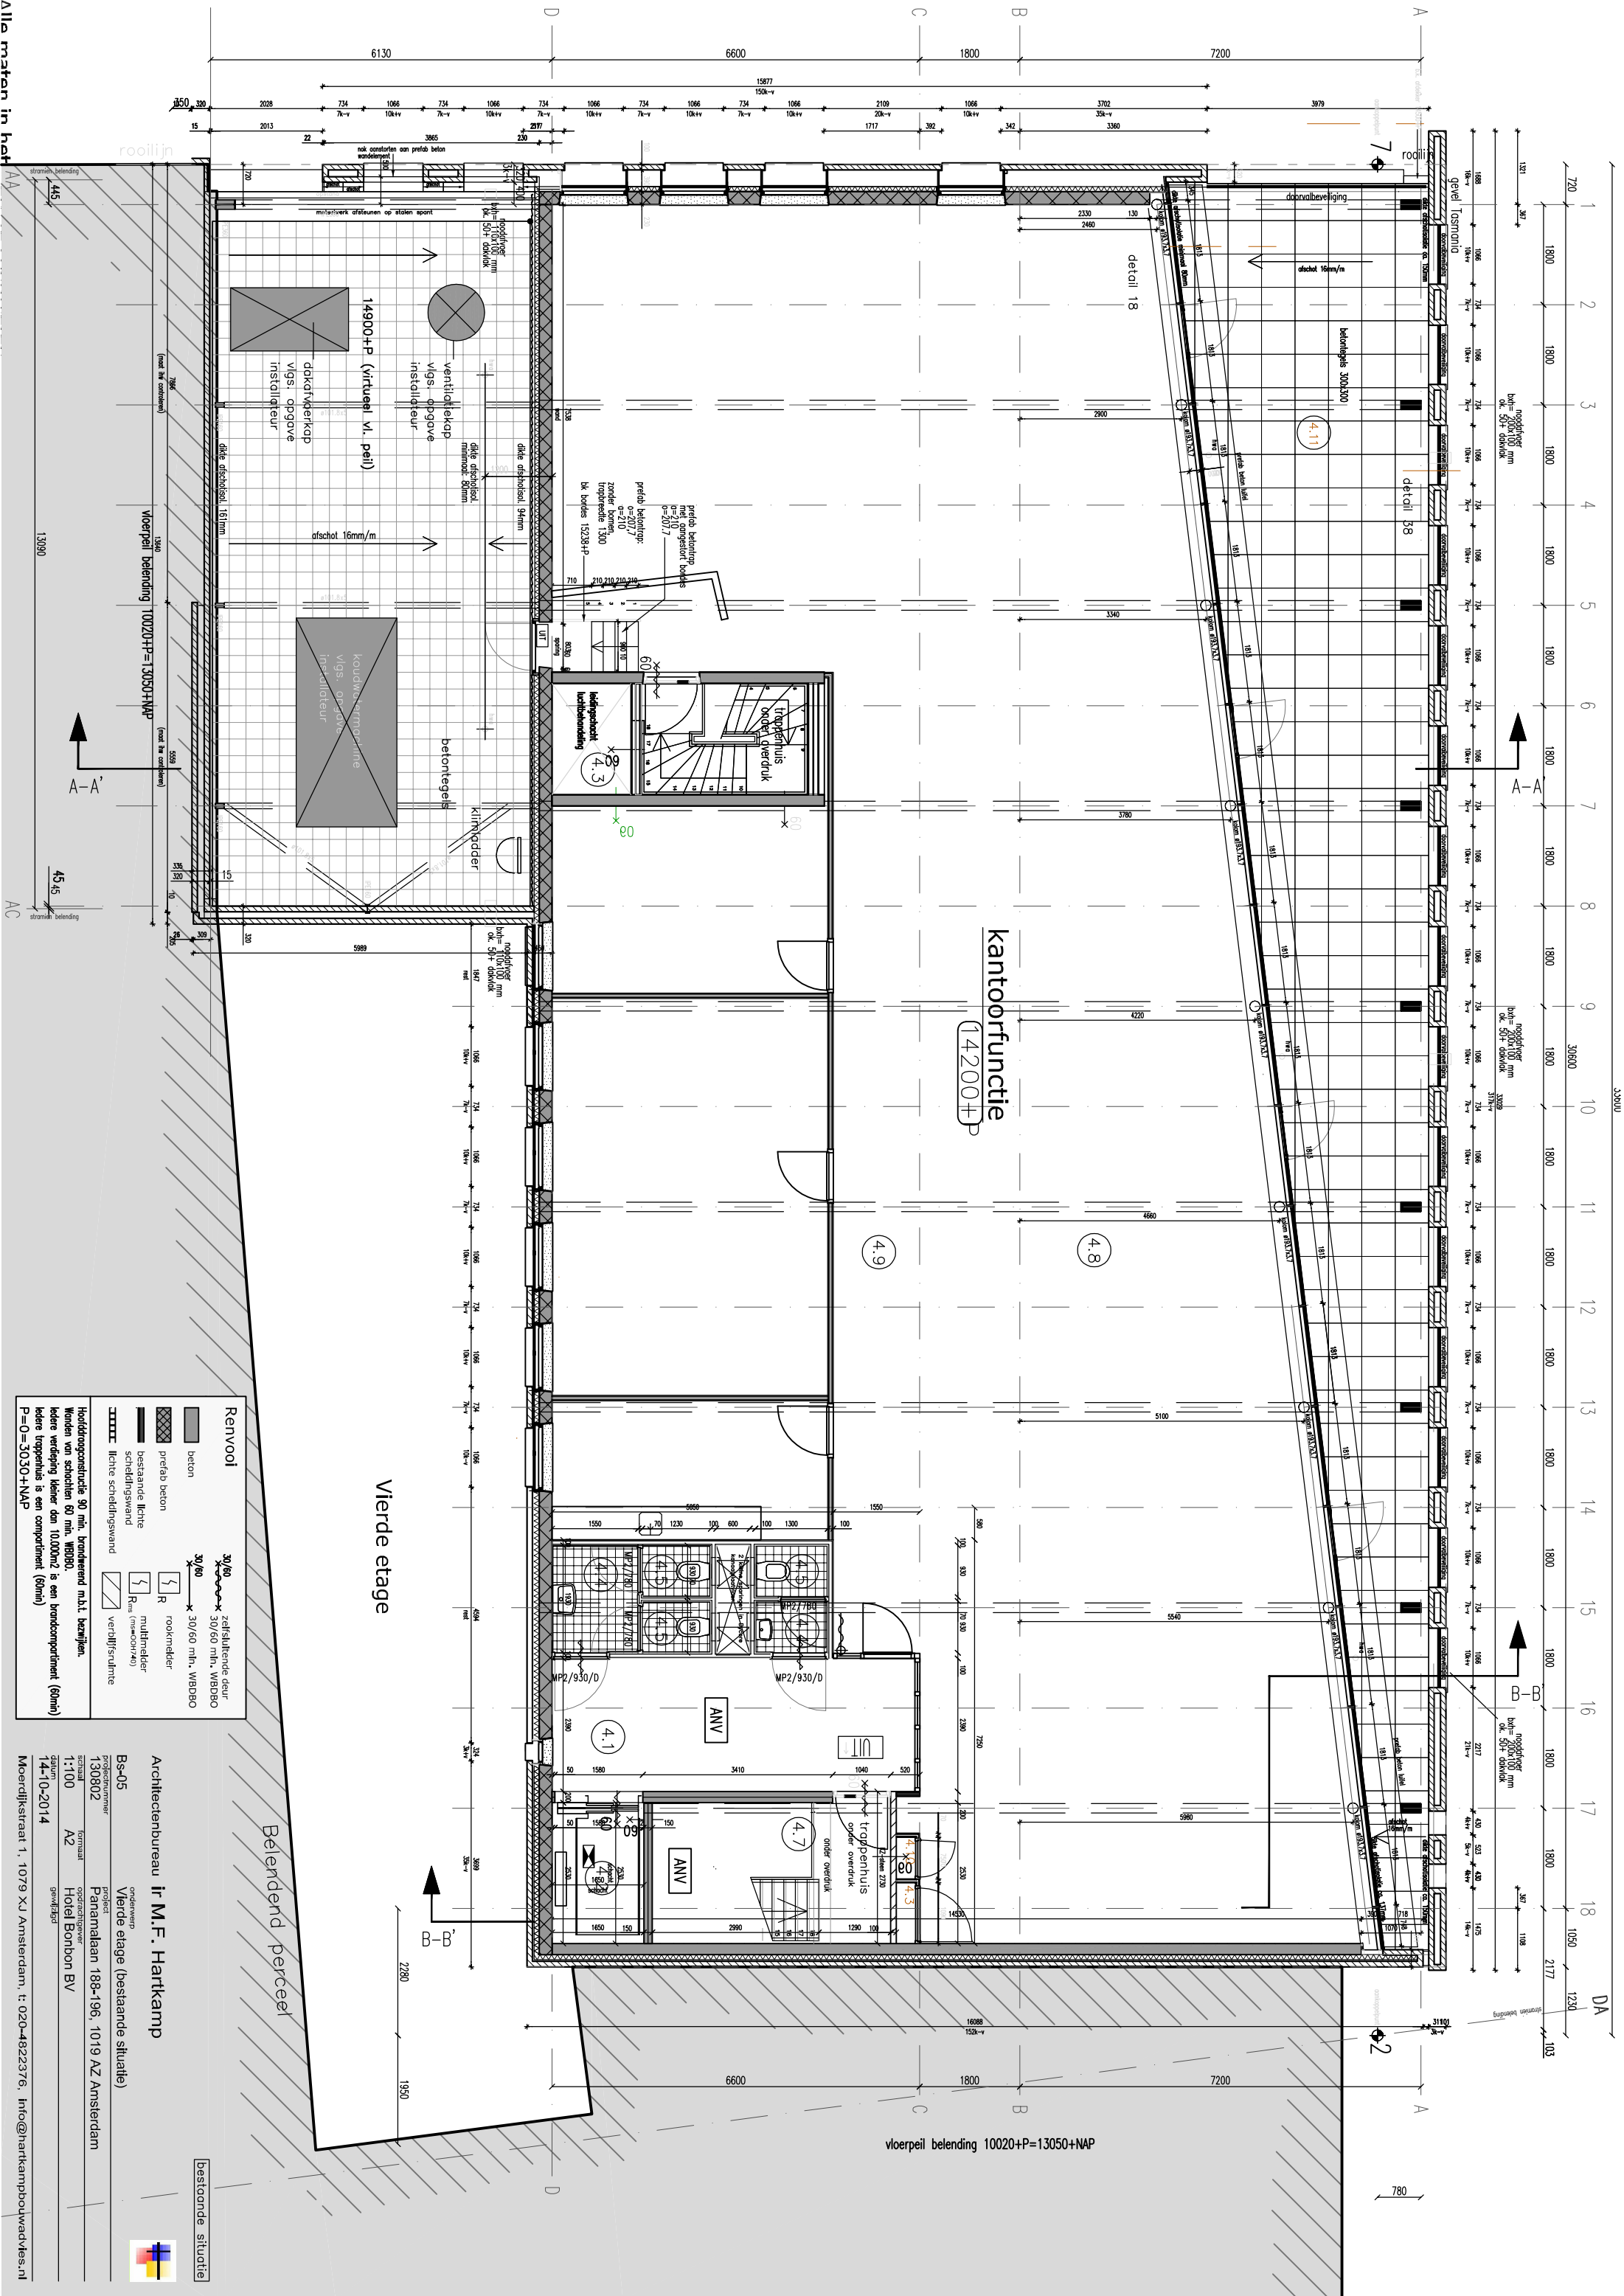

Renovo!

beton

prefab beton

bestaande lichte schiedingswand

lichte schiedingswand

30/60

zelfsluitende deur

30/60 mln. WBBO

30/60

30/60 mln. WBBO

R

rookenelder

multimeter

Ras (m=con+40)

verlissumite

Hoofddoorgang 30 mln. vandeend m.l. bewijzen.

Kinderen van schiedien 60 mln. WBBO.

ledere verdieping kleiner dan 10.000m2 is een brandcompartiment (60m)

ledere trappehuis is een compartiment (60m)

P=0=3030+NAP

Architectenbureau ir M.F. Hartkamp

BS-05

Project 130802

Formaat A2

1:100

14-10-2014

onderwerp

Verde etage (bestaande situatie)

Project

Panamaaan 188-196, 1019 AZ Amsterdam



opdrachtgever

Hotel Bonbon BV

gemaakt door

Moordijkstraet 1, 1079 XJ Amsterdam, t: 020-4822376, info@hartkampbouwadvies.nl

bestaande situatie

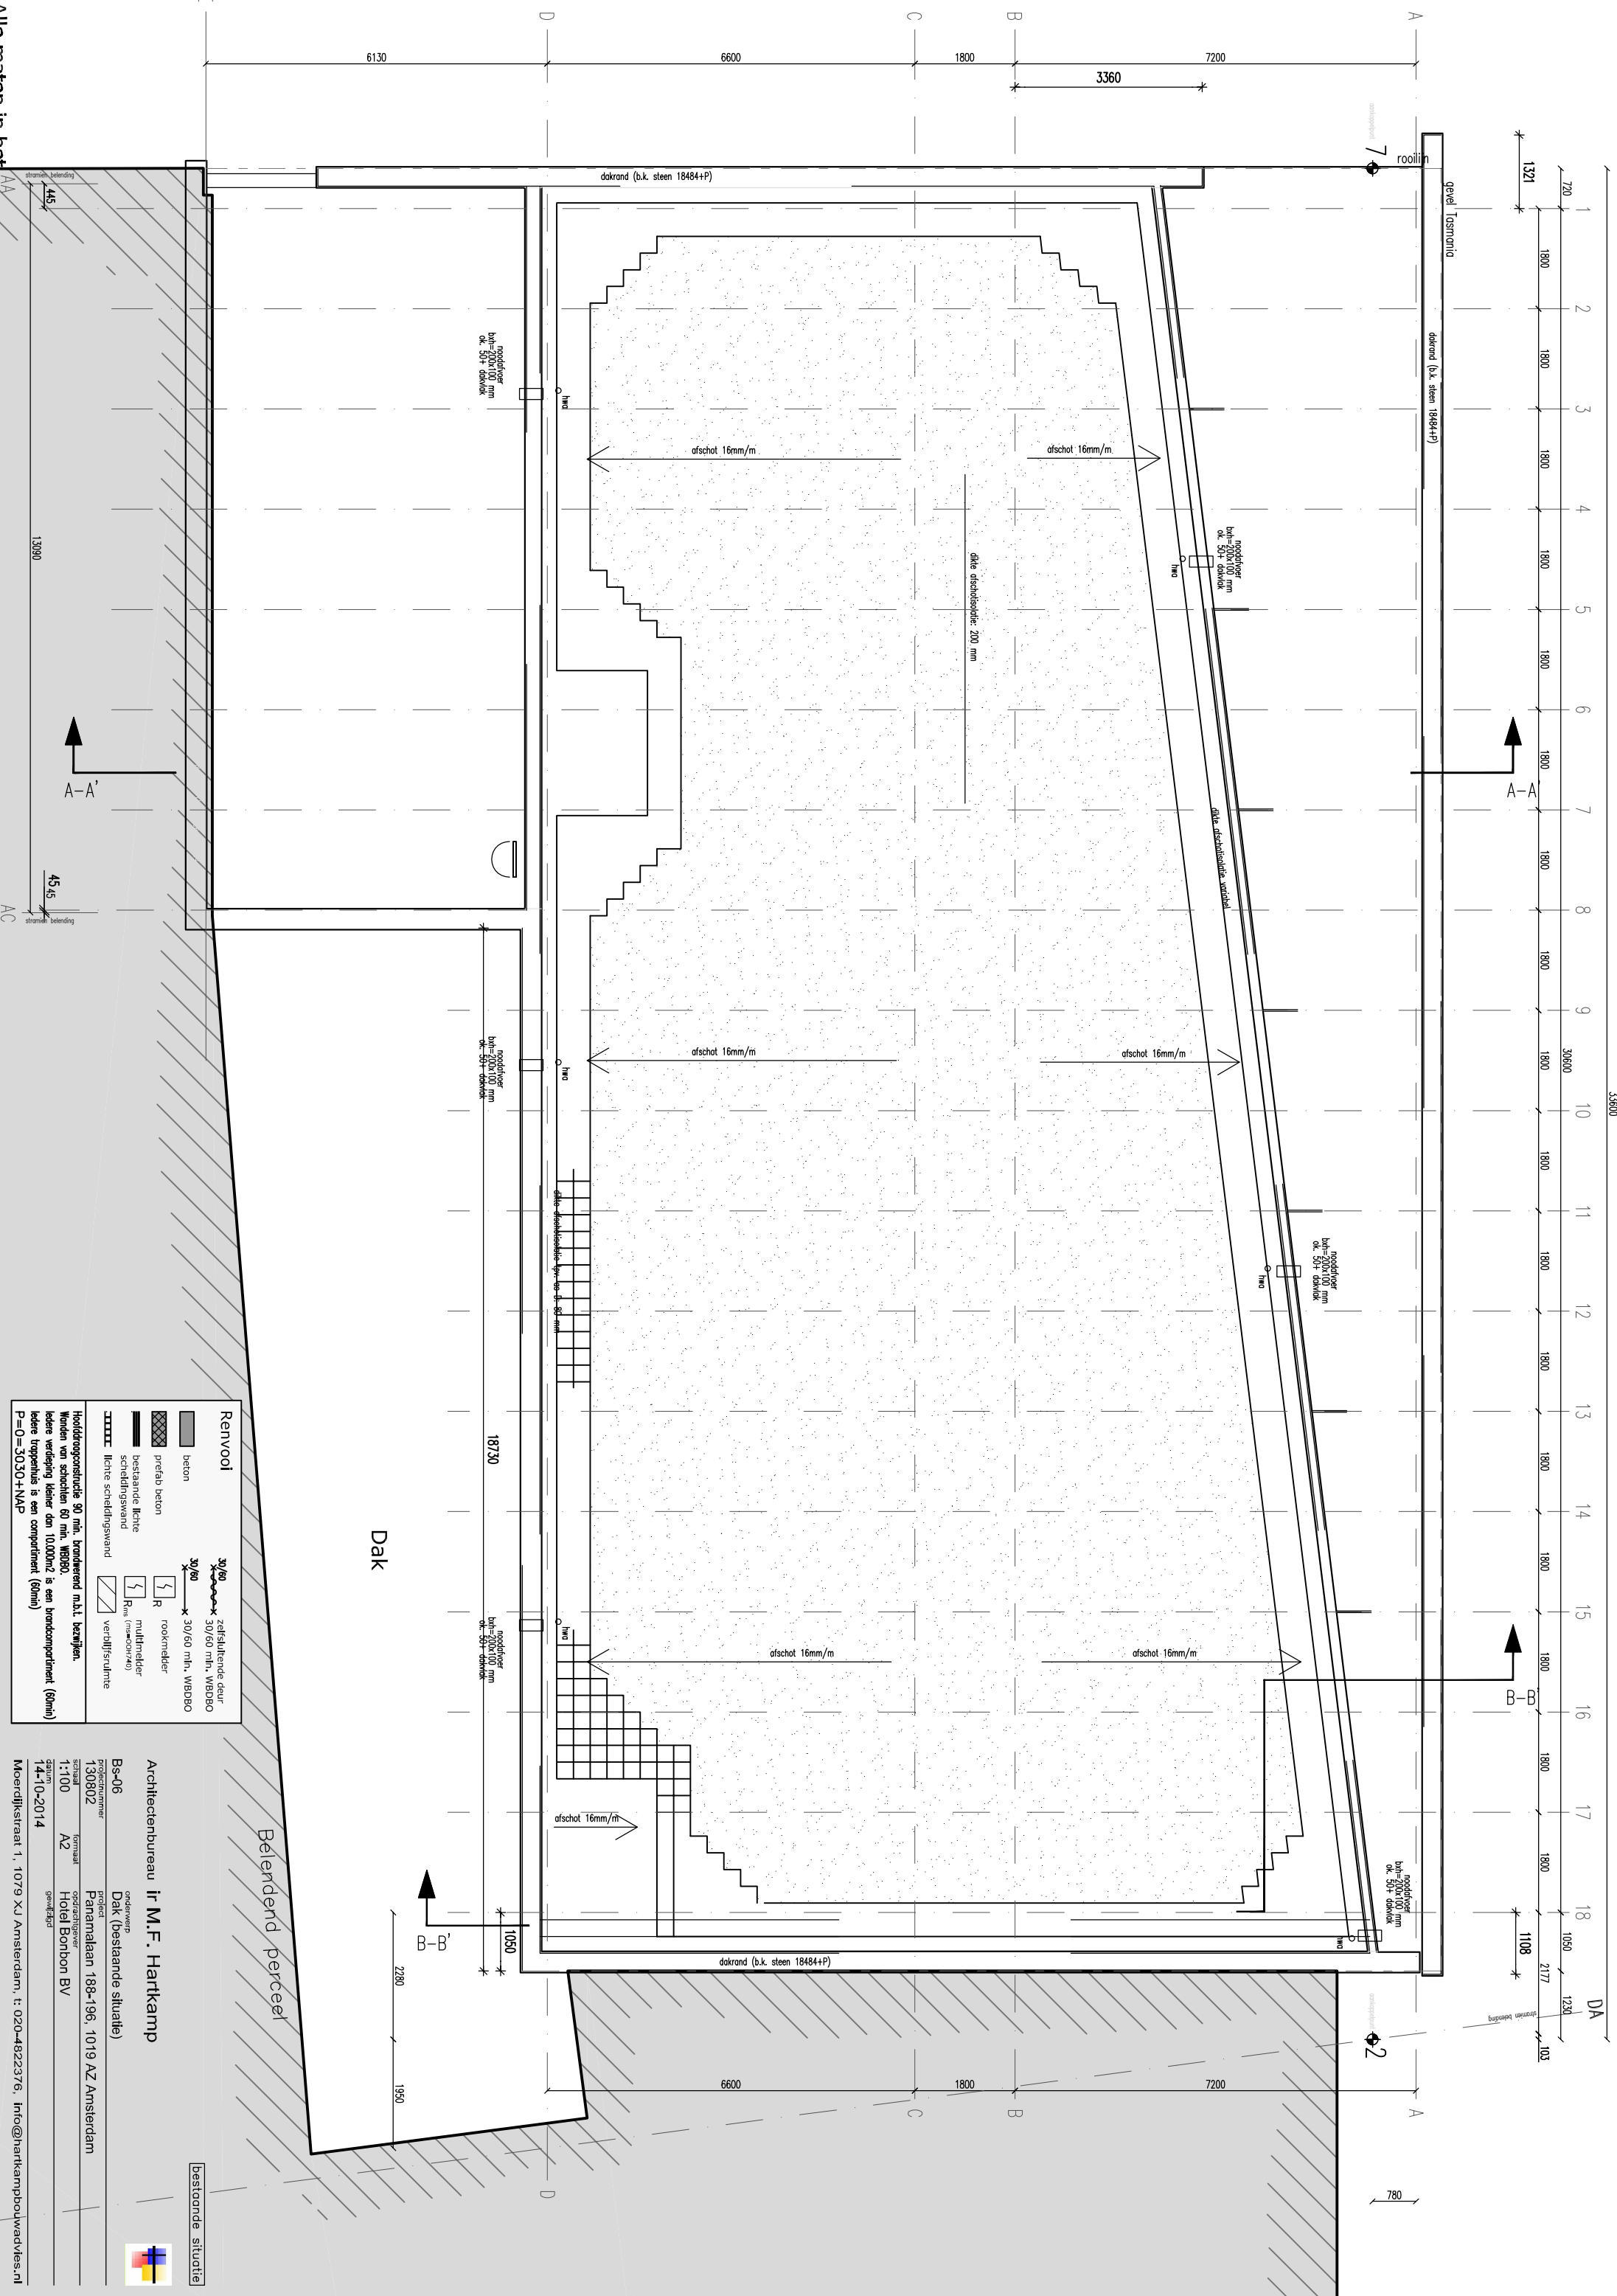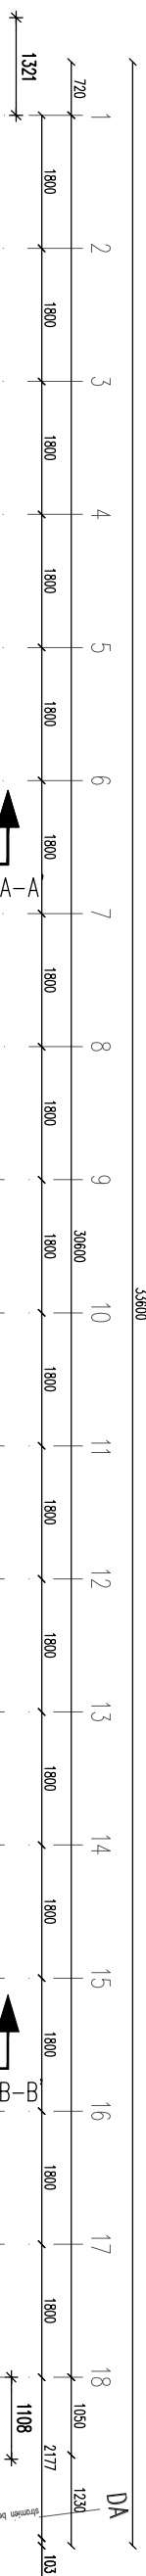

Belendend percel

bestaande situatie

Architectenbureau **ir M.F. Hartkamp**

Bs-06	Dak (bestaande situatie)
-------	--------------------------

130802 Panamalaan 188-196, 1019 AZ Amsterdam


1:100	A2	Hotel Bonbon BV
-------	----	-----------------

14-10-2014


Moerdijkstraat 1, 1079 XJ Amsterdam, t: 020-4822376, info@hartkampbouwadvies.nl

Alle motor in hot

Alle maten in ha

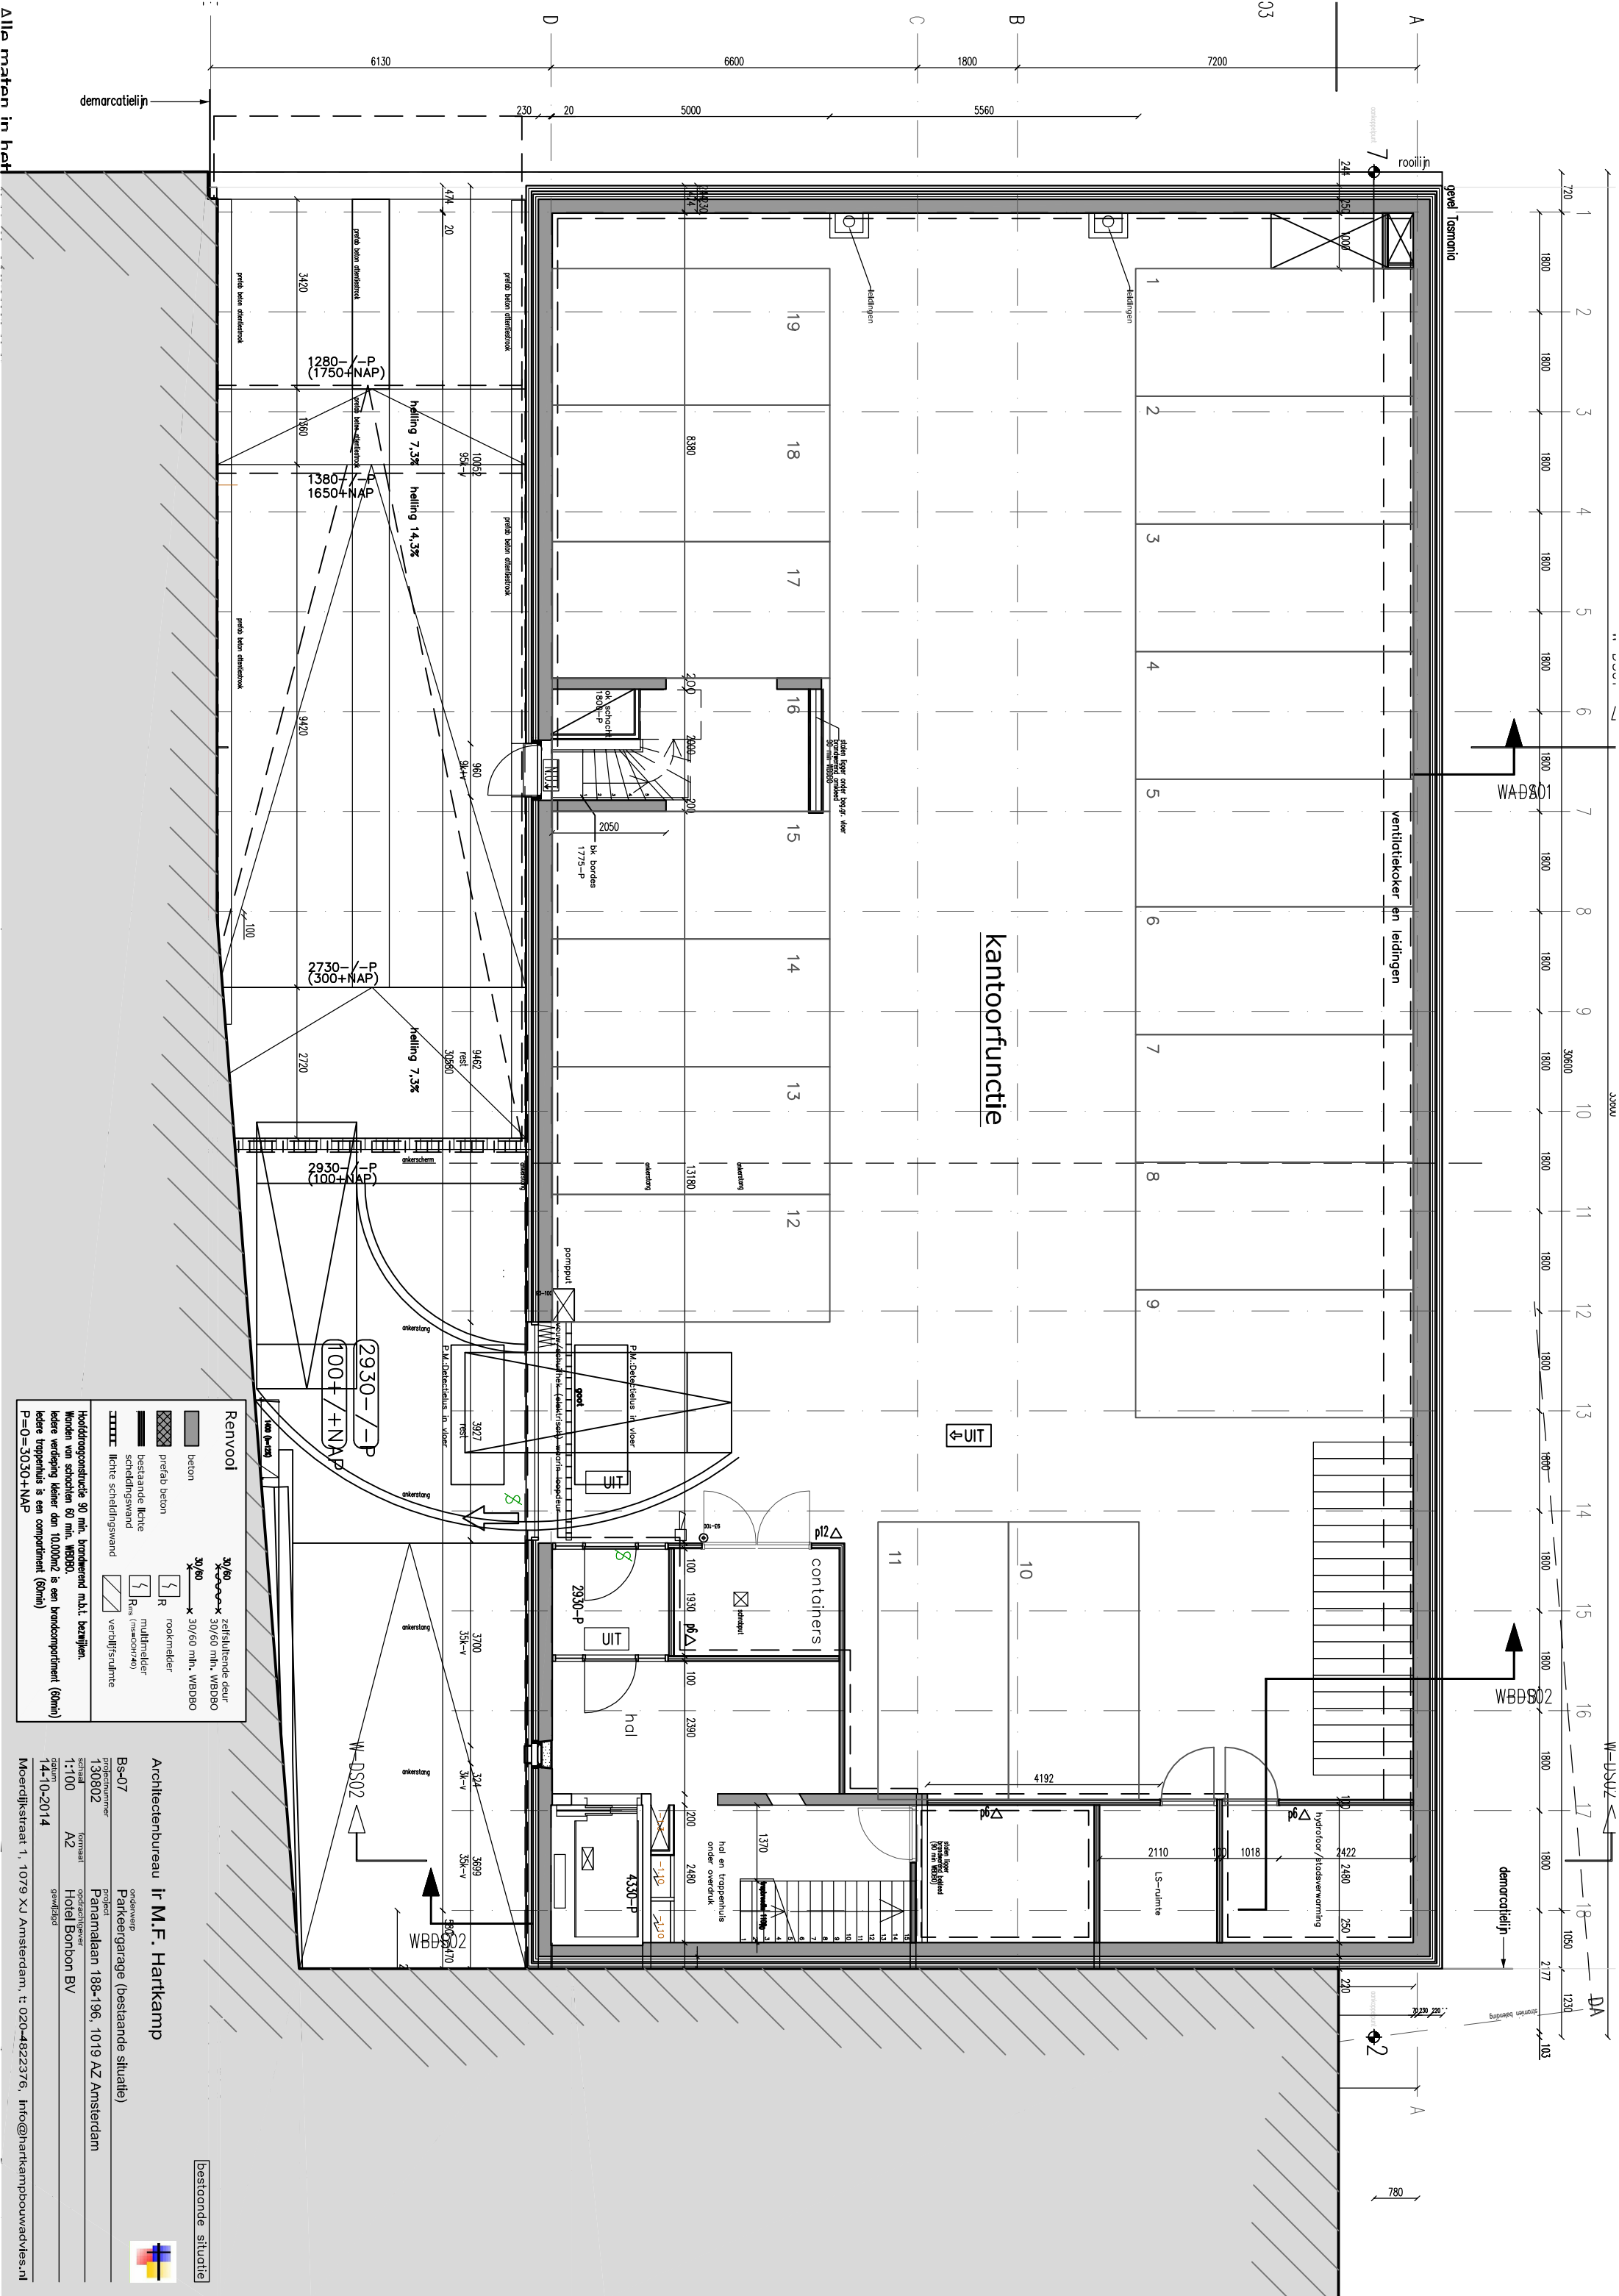

A02

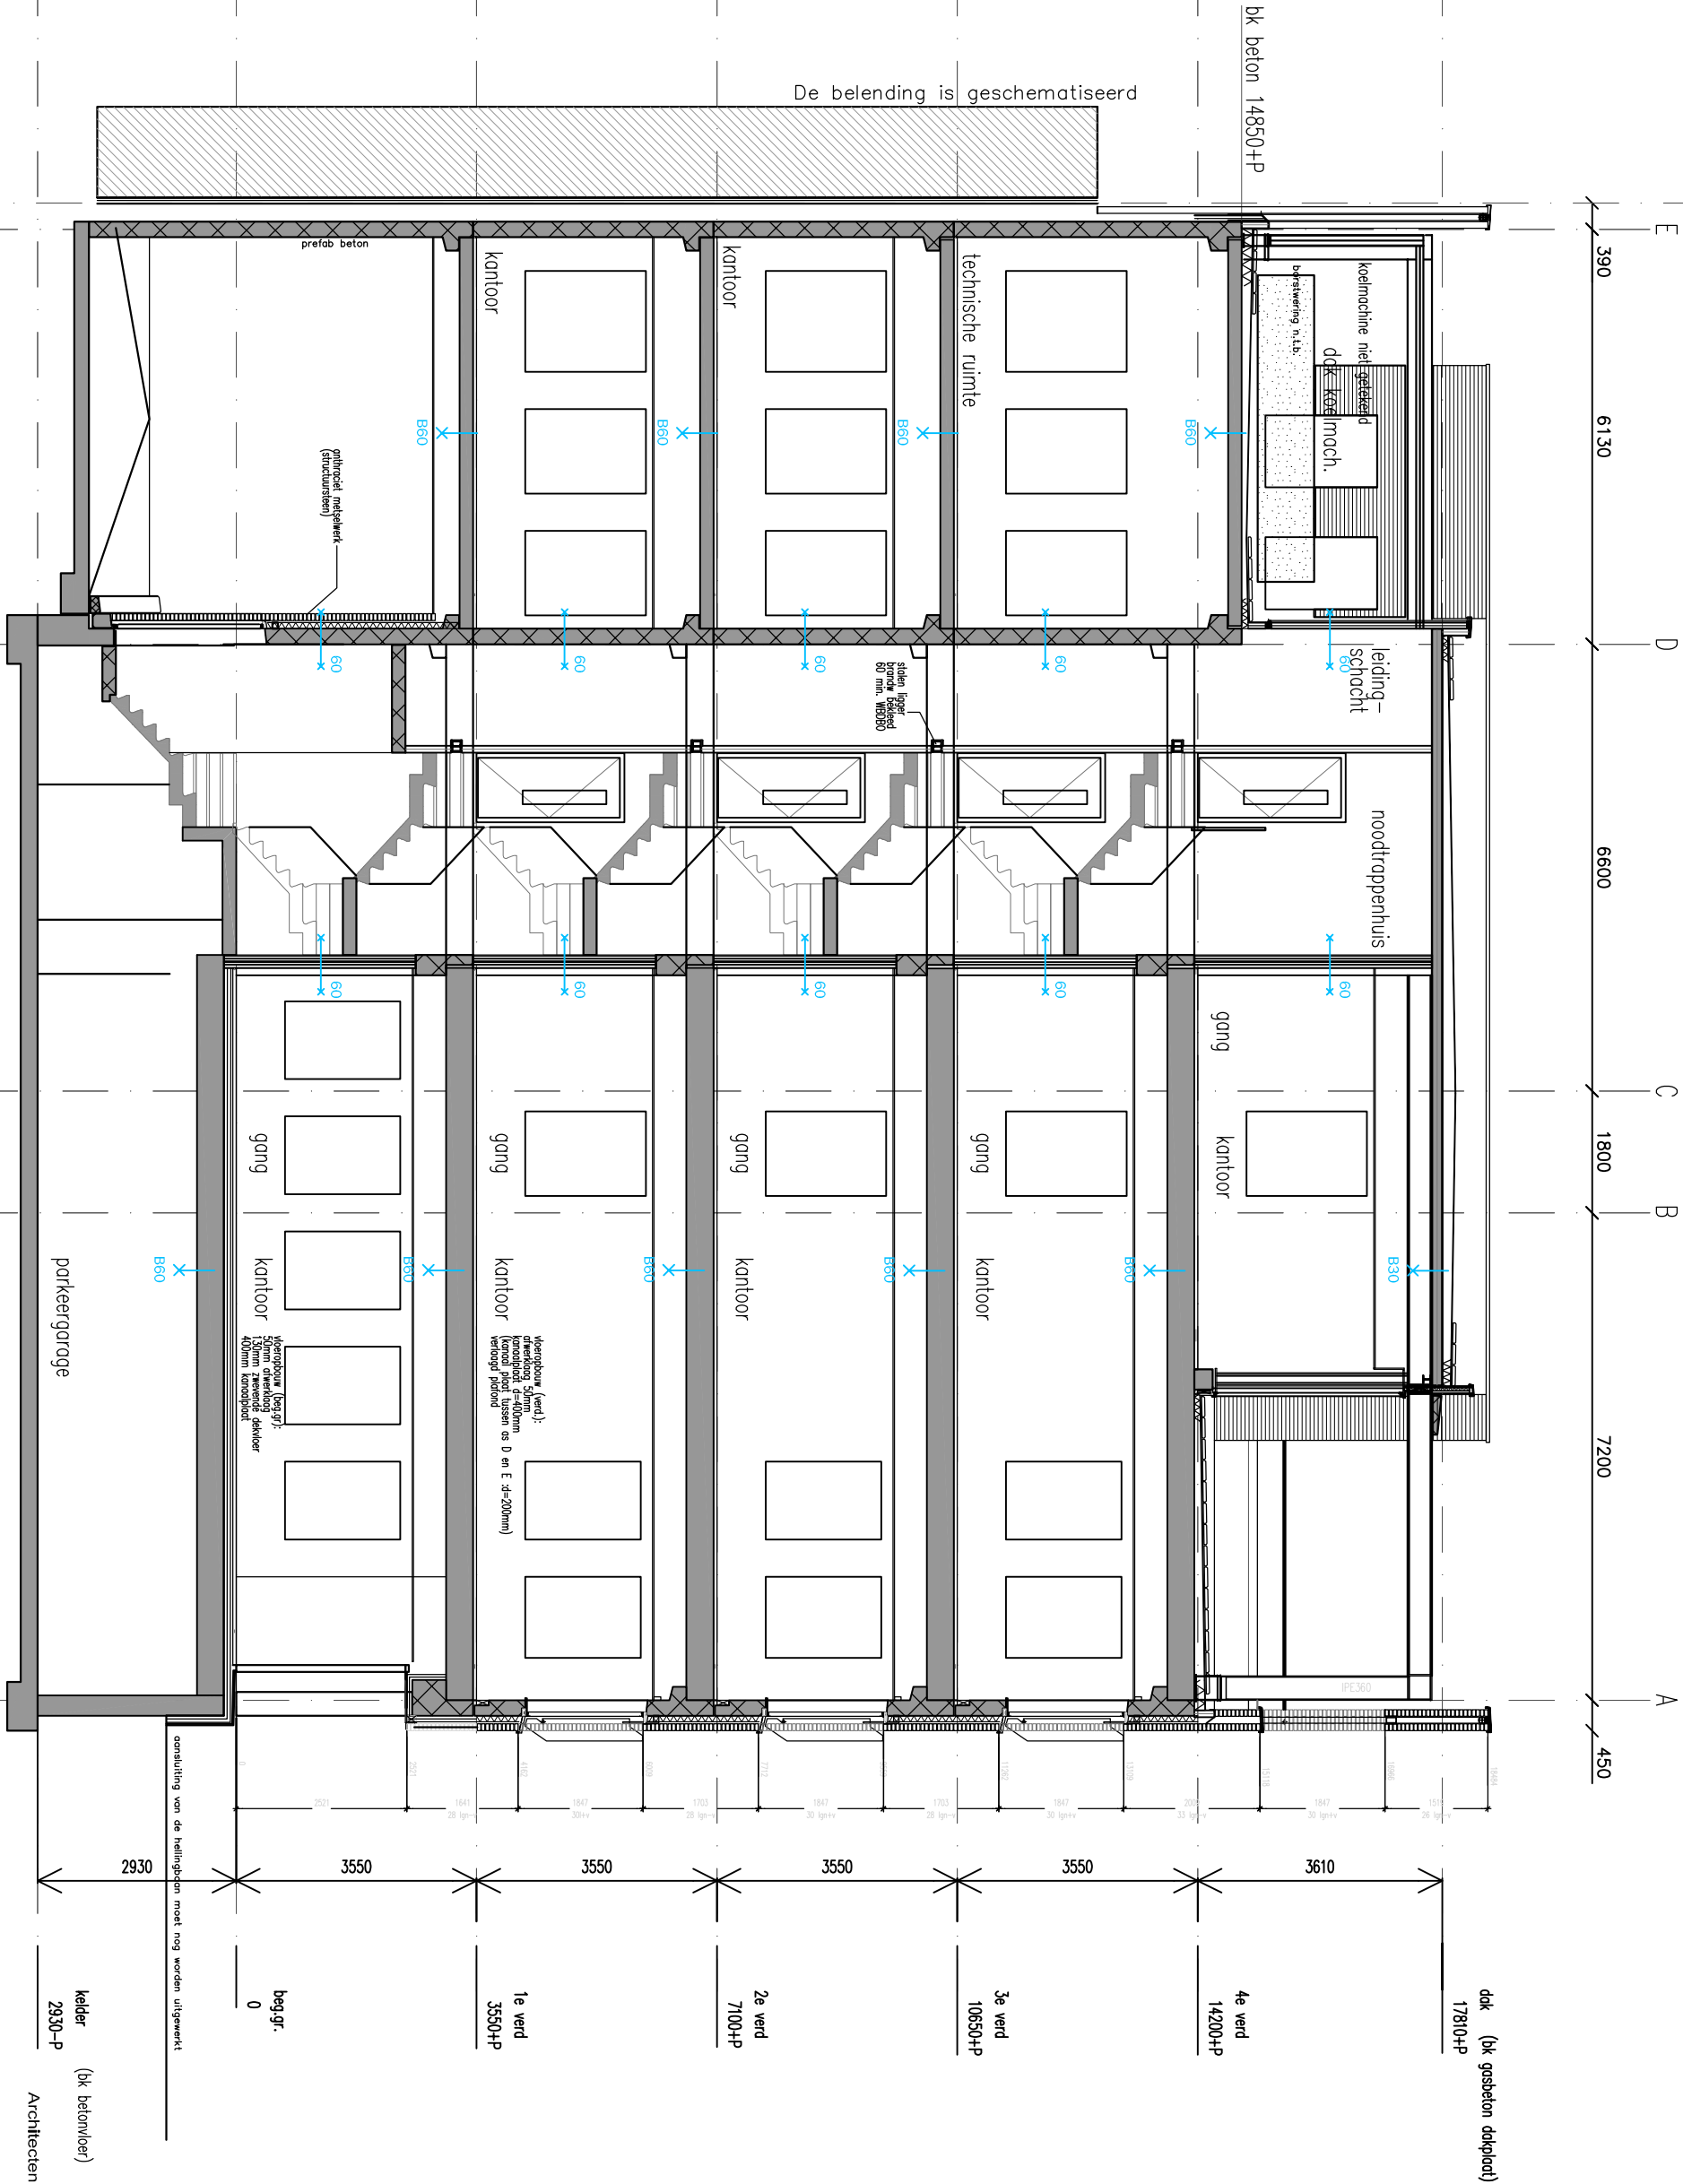

Doorsnede A-A

bestaande situatie



Architectenbureau ir M.F. Hartkamp

Bs-08

Onderwerp
Doorsnede A-A (bestaande situatie)

Projectnummer
130802
Project
Panamaaan 188-196, 1019 AZ Amsterdam

Schalen
1:100
Formaat
A3
Opdrachtgever
Hotel Bonbon BV
gwf/fgd

Datum
14-10-2014

Moerdijkstraat 1, 1079 XJ Amsterdam, t: 020-4822376, info@hartkampbouwadvies.nl



E


D

C

B

D02

A

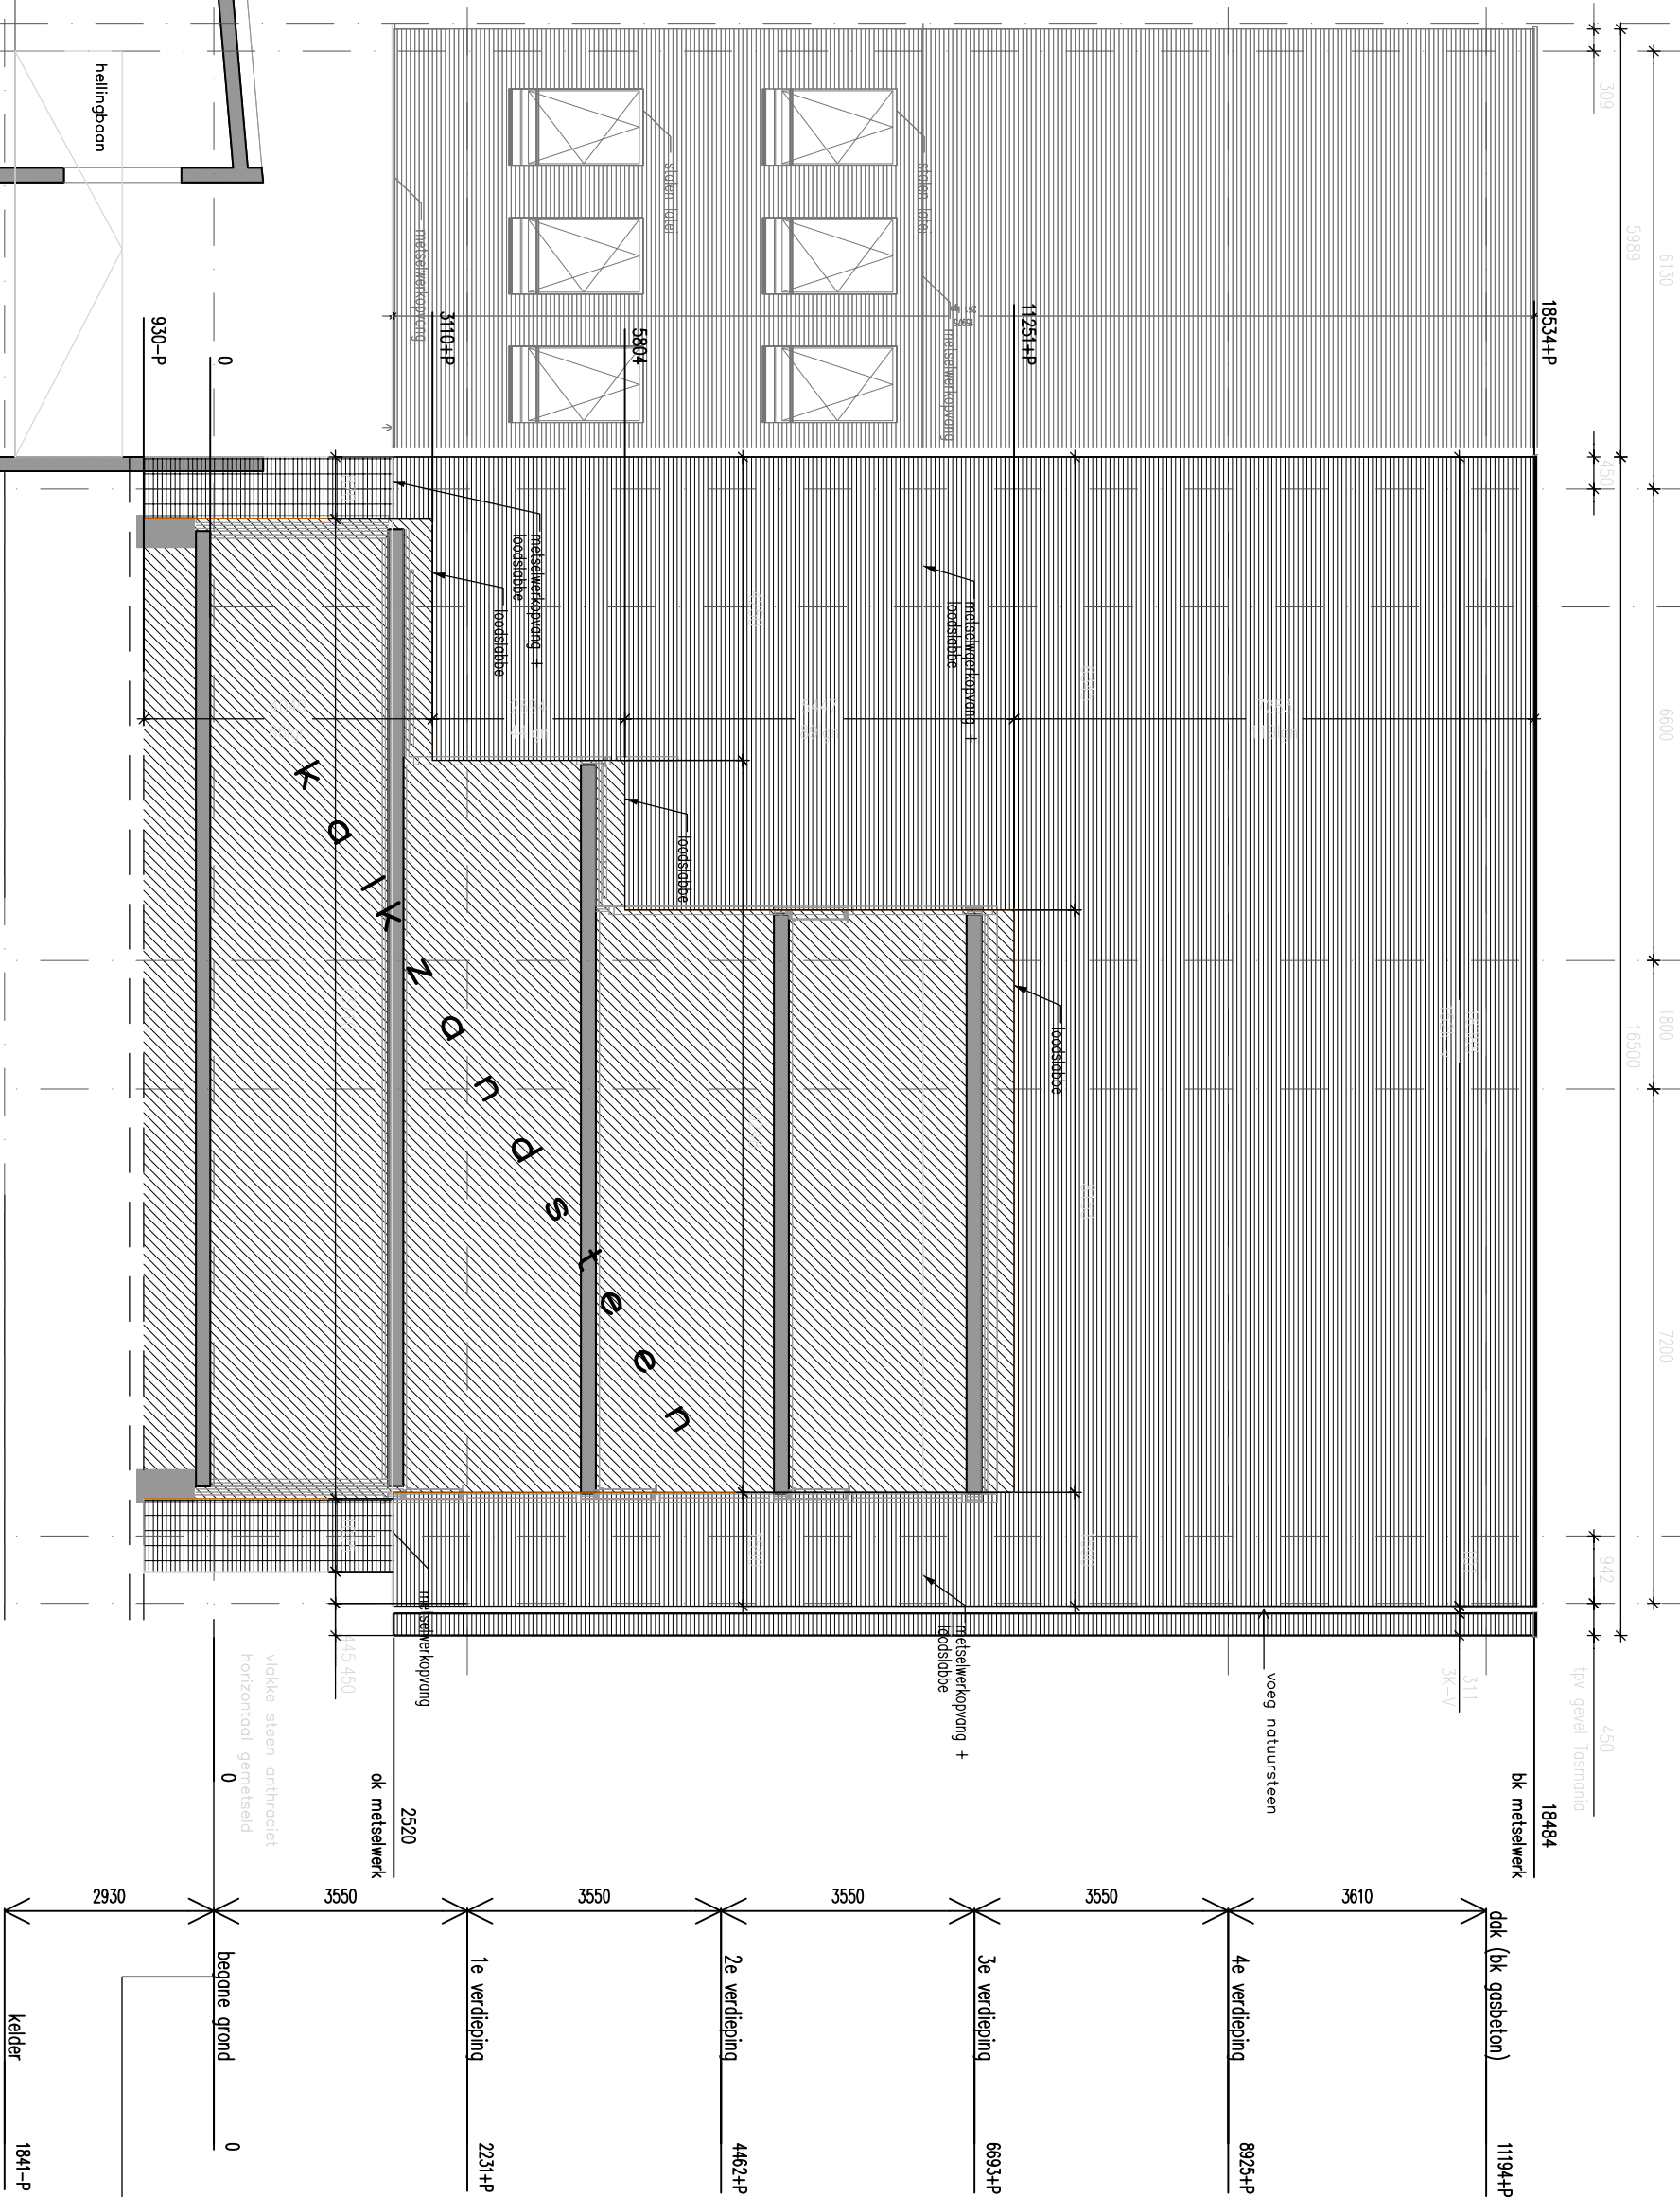


bestaande situatie

Architectenbureau **ir M.F. Hartkamp**

Bs-10
Projectnummer
130802
Project
Panamaaan 188-196, 1019 AZ Amsterdam
Taal
1:100
A3
Taal
14-10-2014
gemaakt
gemaakt



Moerdijkstraat 1, 1079 XJ Amsterdam, t 020-4822376, info@hartkampbouwadvies.nl

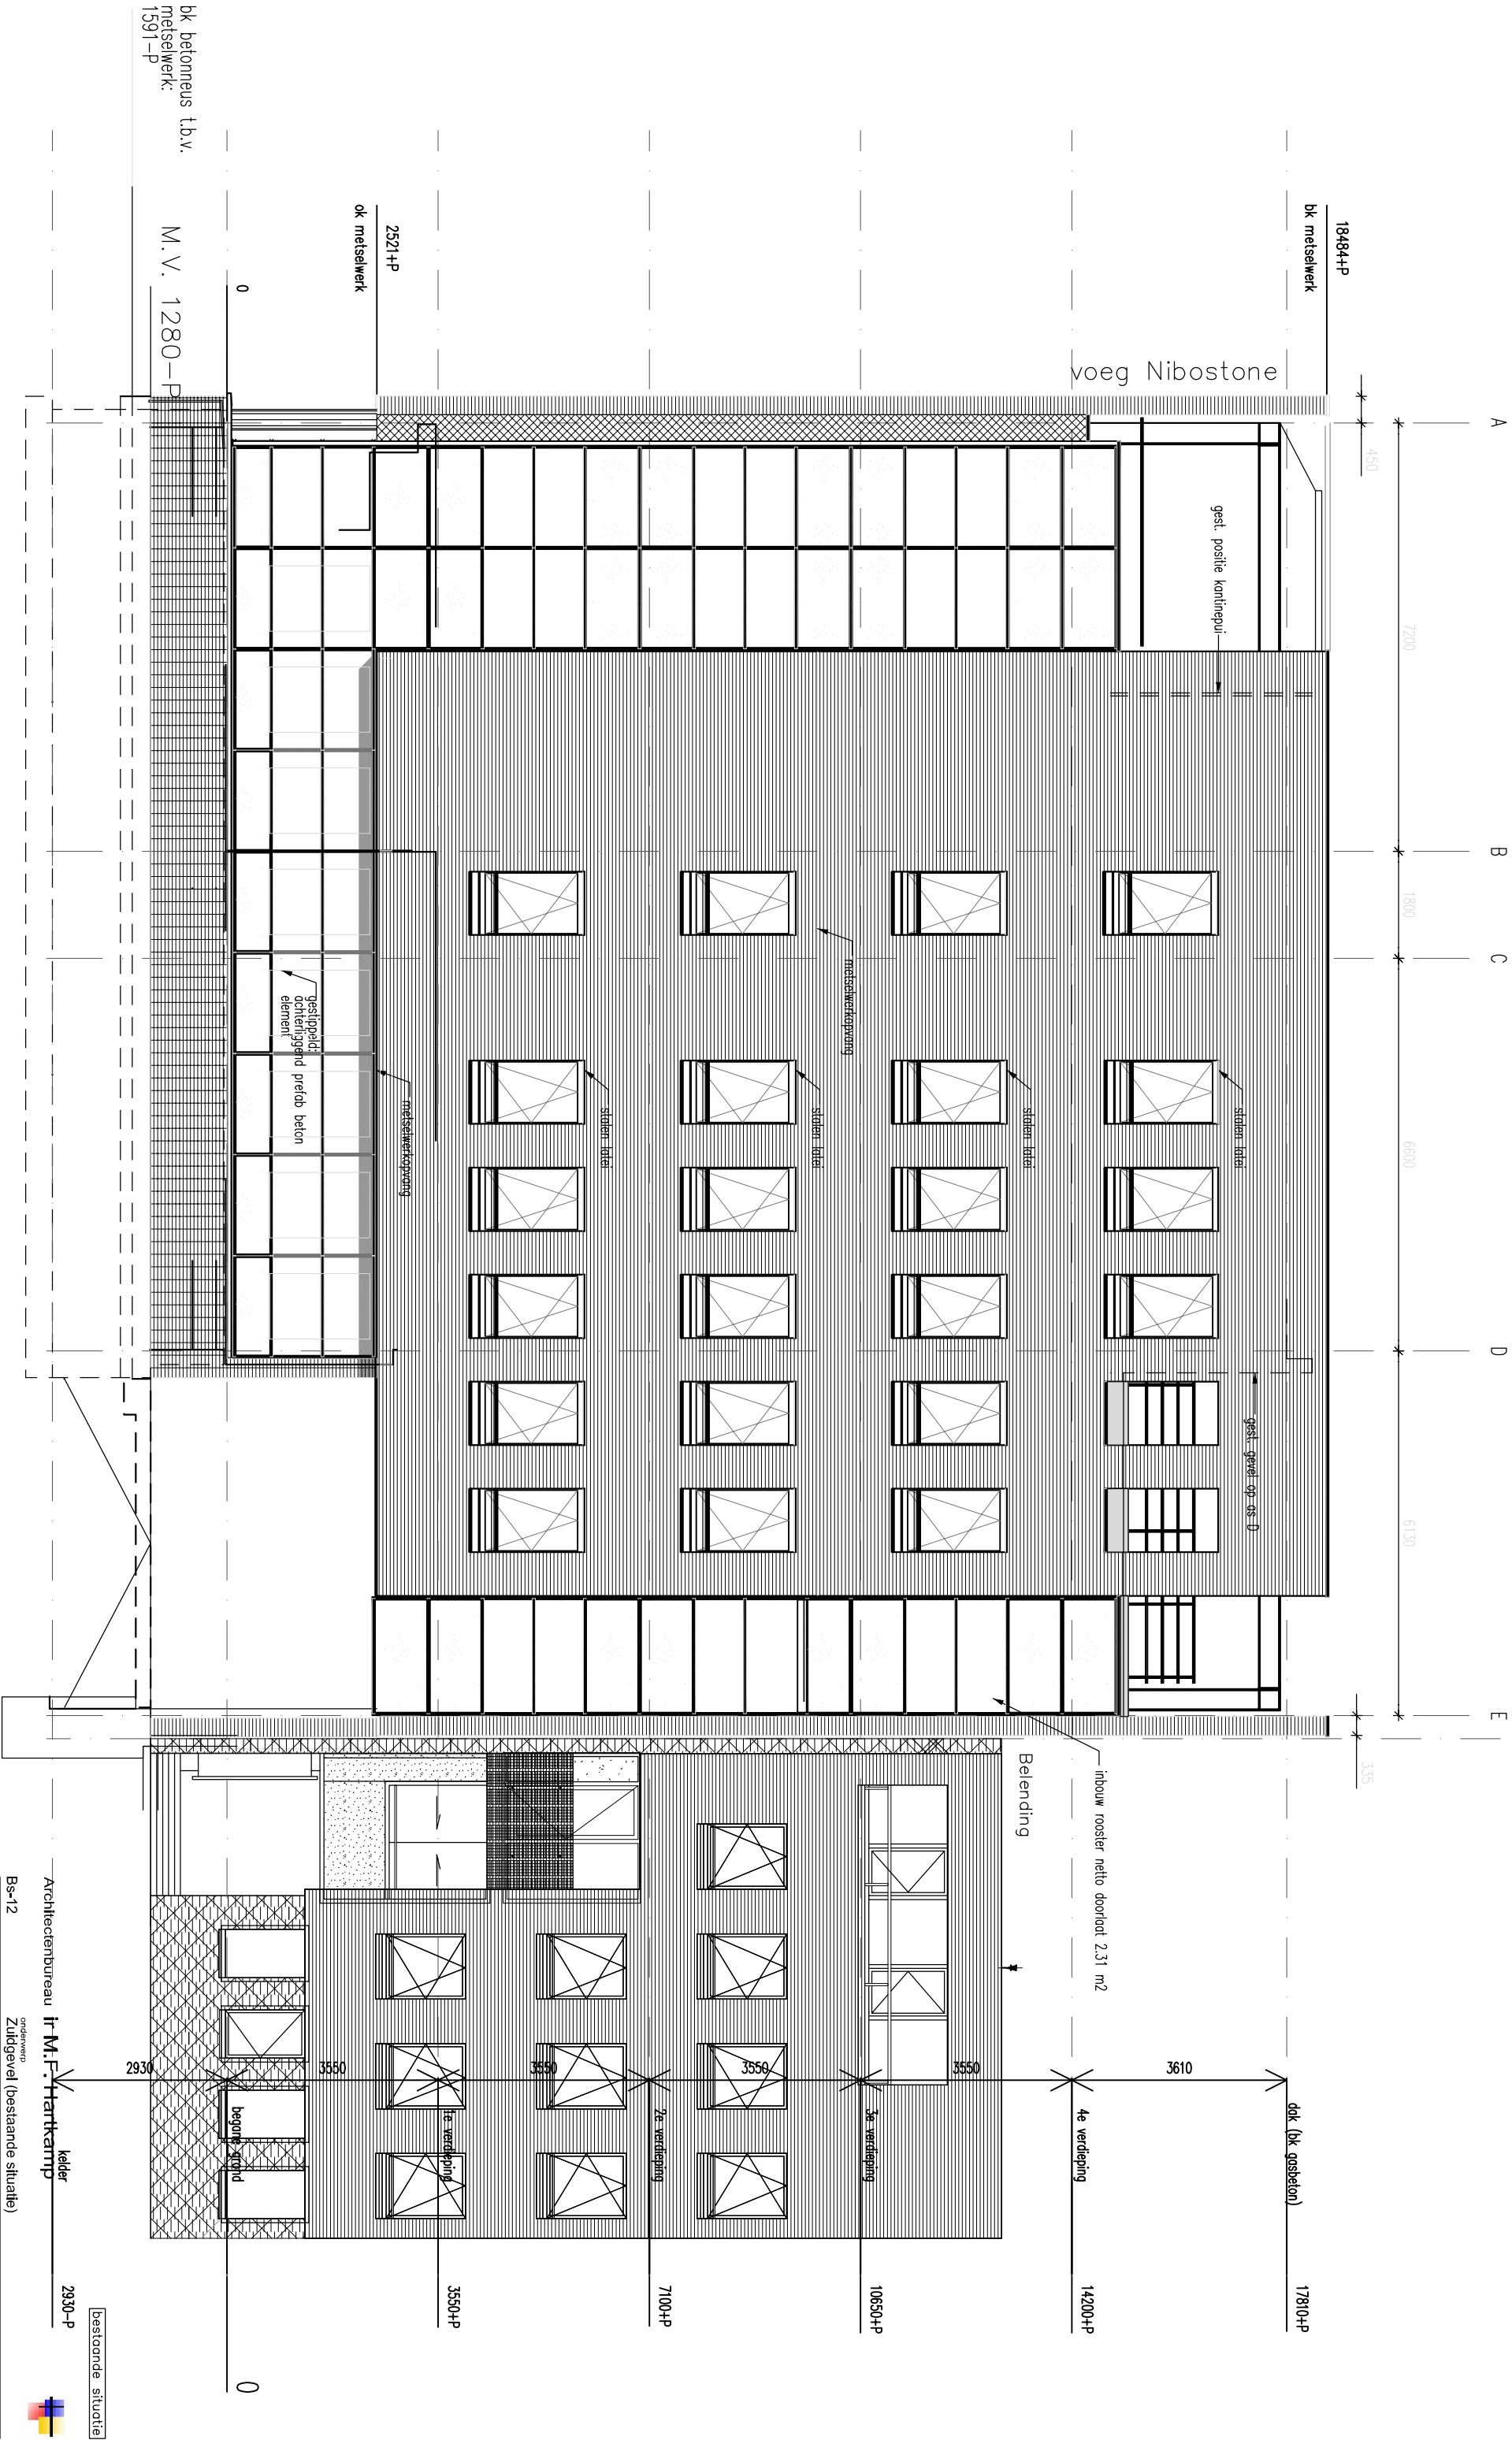

bk betoneus t.b.v.
meiselwerk:
1591-P

M.V. 1280-P

Zuidgevel


Architectenbureau **ir M.F. Hartkamp** kelder 2930-P

Bs-12
projectnummer 130802
schaal 1:100
datum 14-10-2014

opdrachtgever
Hotel Bonbon BV




Moerdijkstraat 1, 1079 XJ Amsterdam, t: 020-4822376, info@hartkampbouwadvies.nl

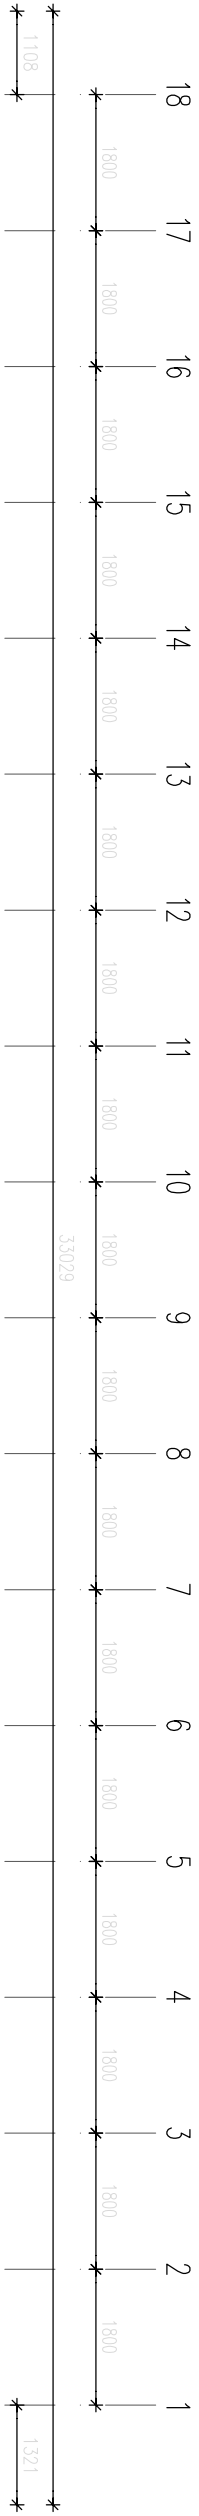


Metselwerkgoten met doorvolbeveiliging (RVS-buis op 1200+VP)

Ramen met verticale vin noors marm (bevestiging op RVS-buis 1200+VP)

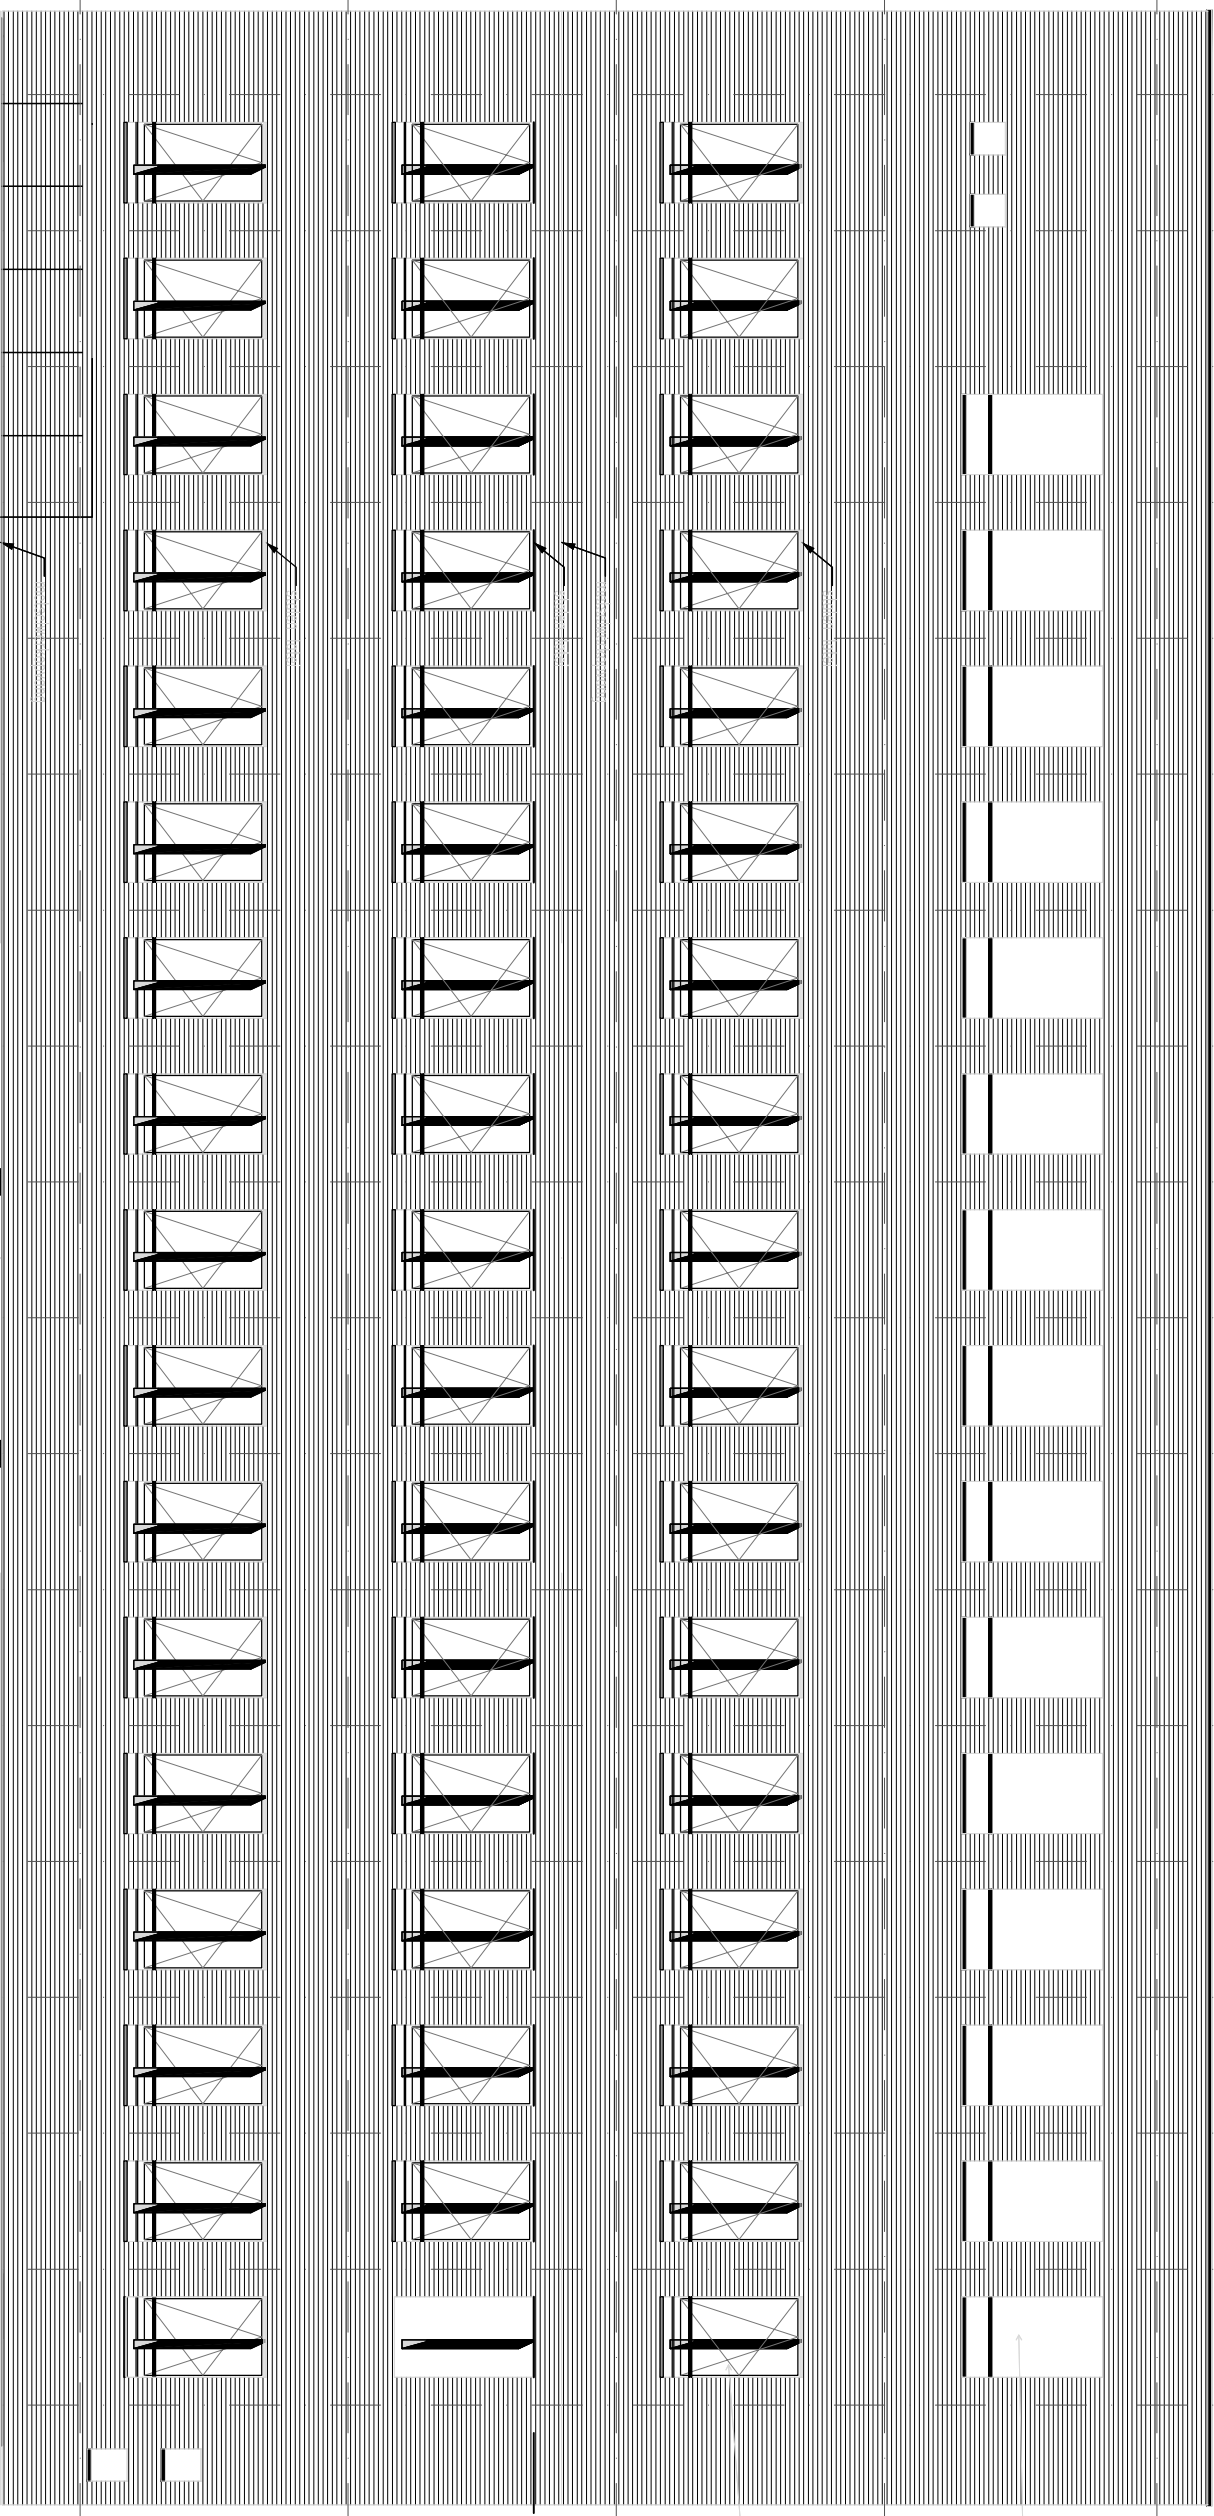

N.B. Belending niet getekend

Uitwerking entree en aansl. op belending volgt

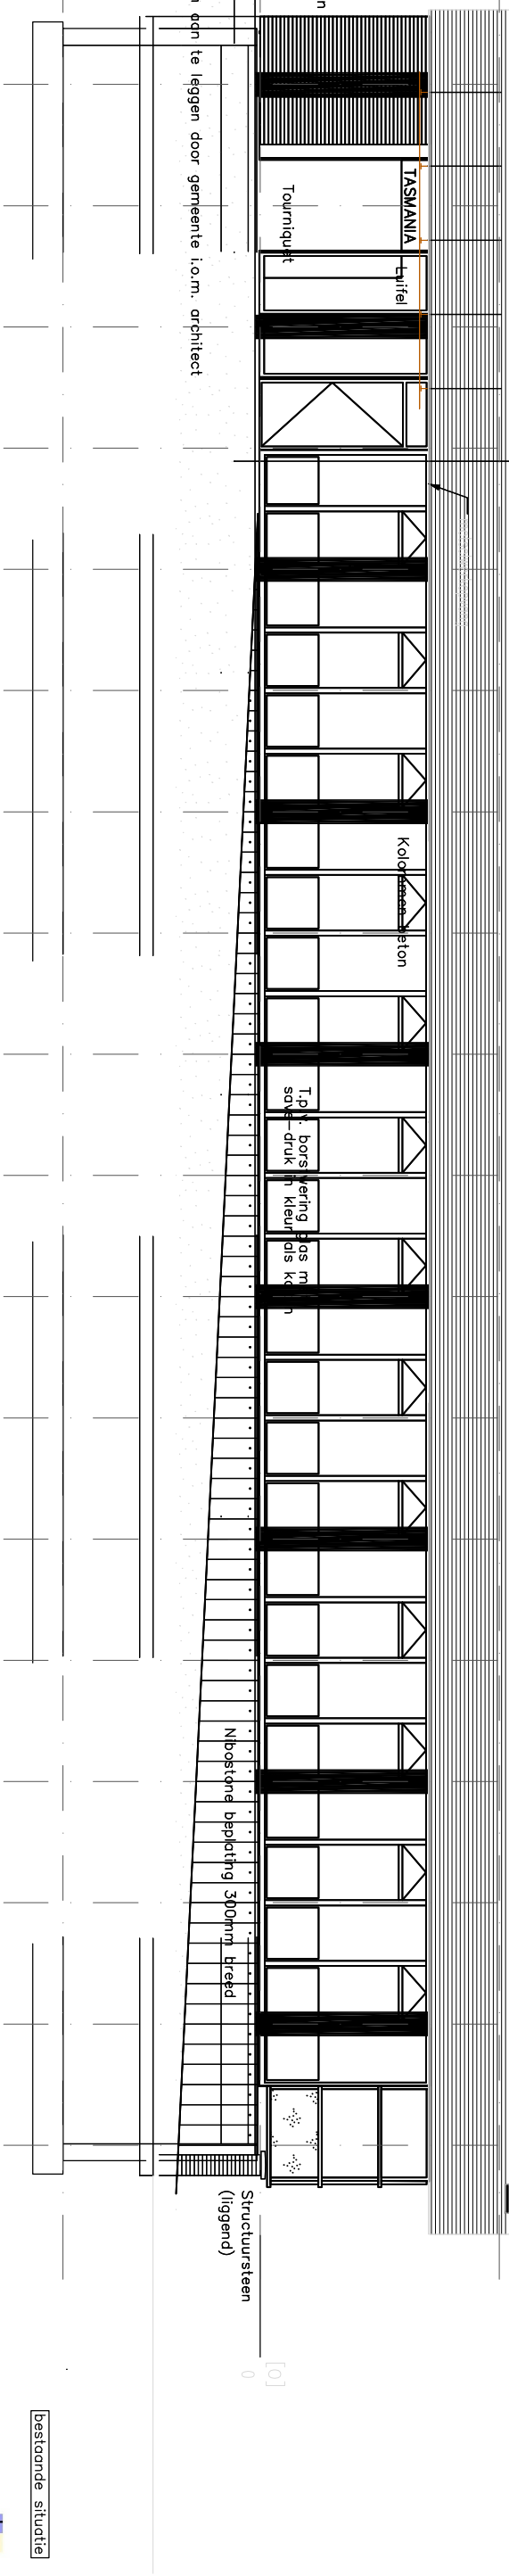




Westgevel

bestaande situatie

Architectenbureau ir M.F. Hartkamp

Bestaande situatie
Onderwerp: Westgevel (bestaande situatie)
Projectnummer: 130802
Project: Panamakaaan 188-196, 1019 AZ Amsterdam
Schaal: 1:100
Formaat: A3
Opdrachtgever: Hotel Bonbon BV
Datum: 14-10-2014
Moerdijkstraat 1, 1079 XJ Amsterdam, t: 020-4822376, info@hartkampbouwadvies.nl

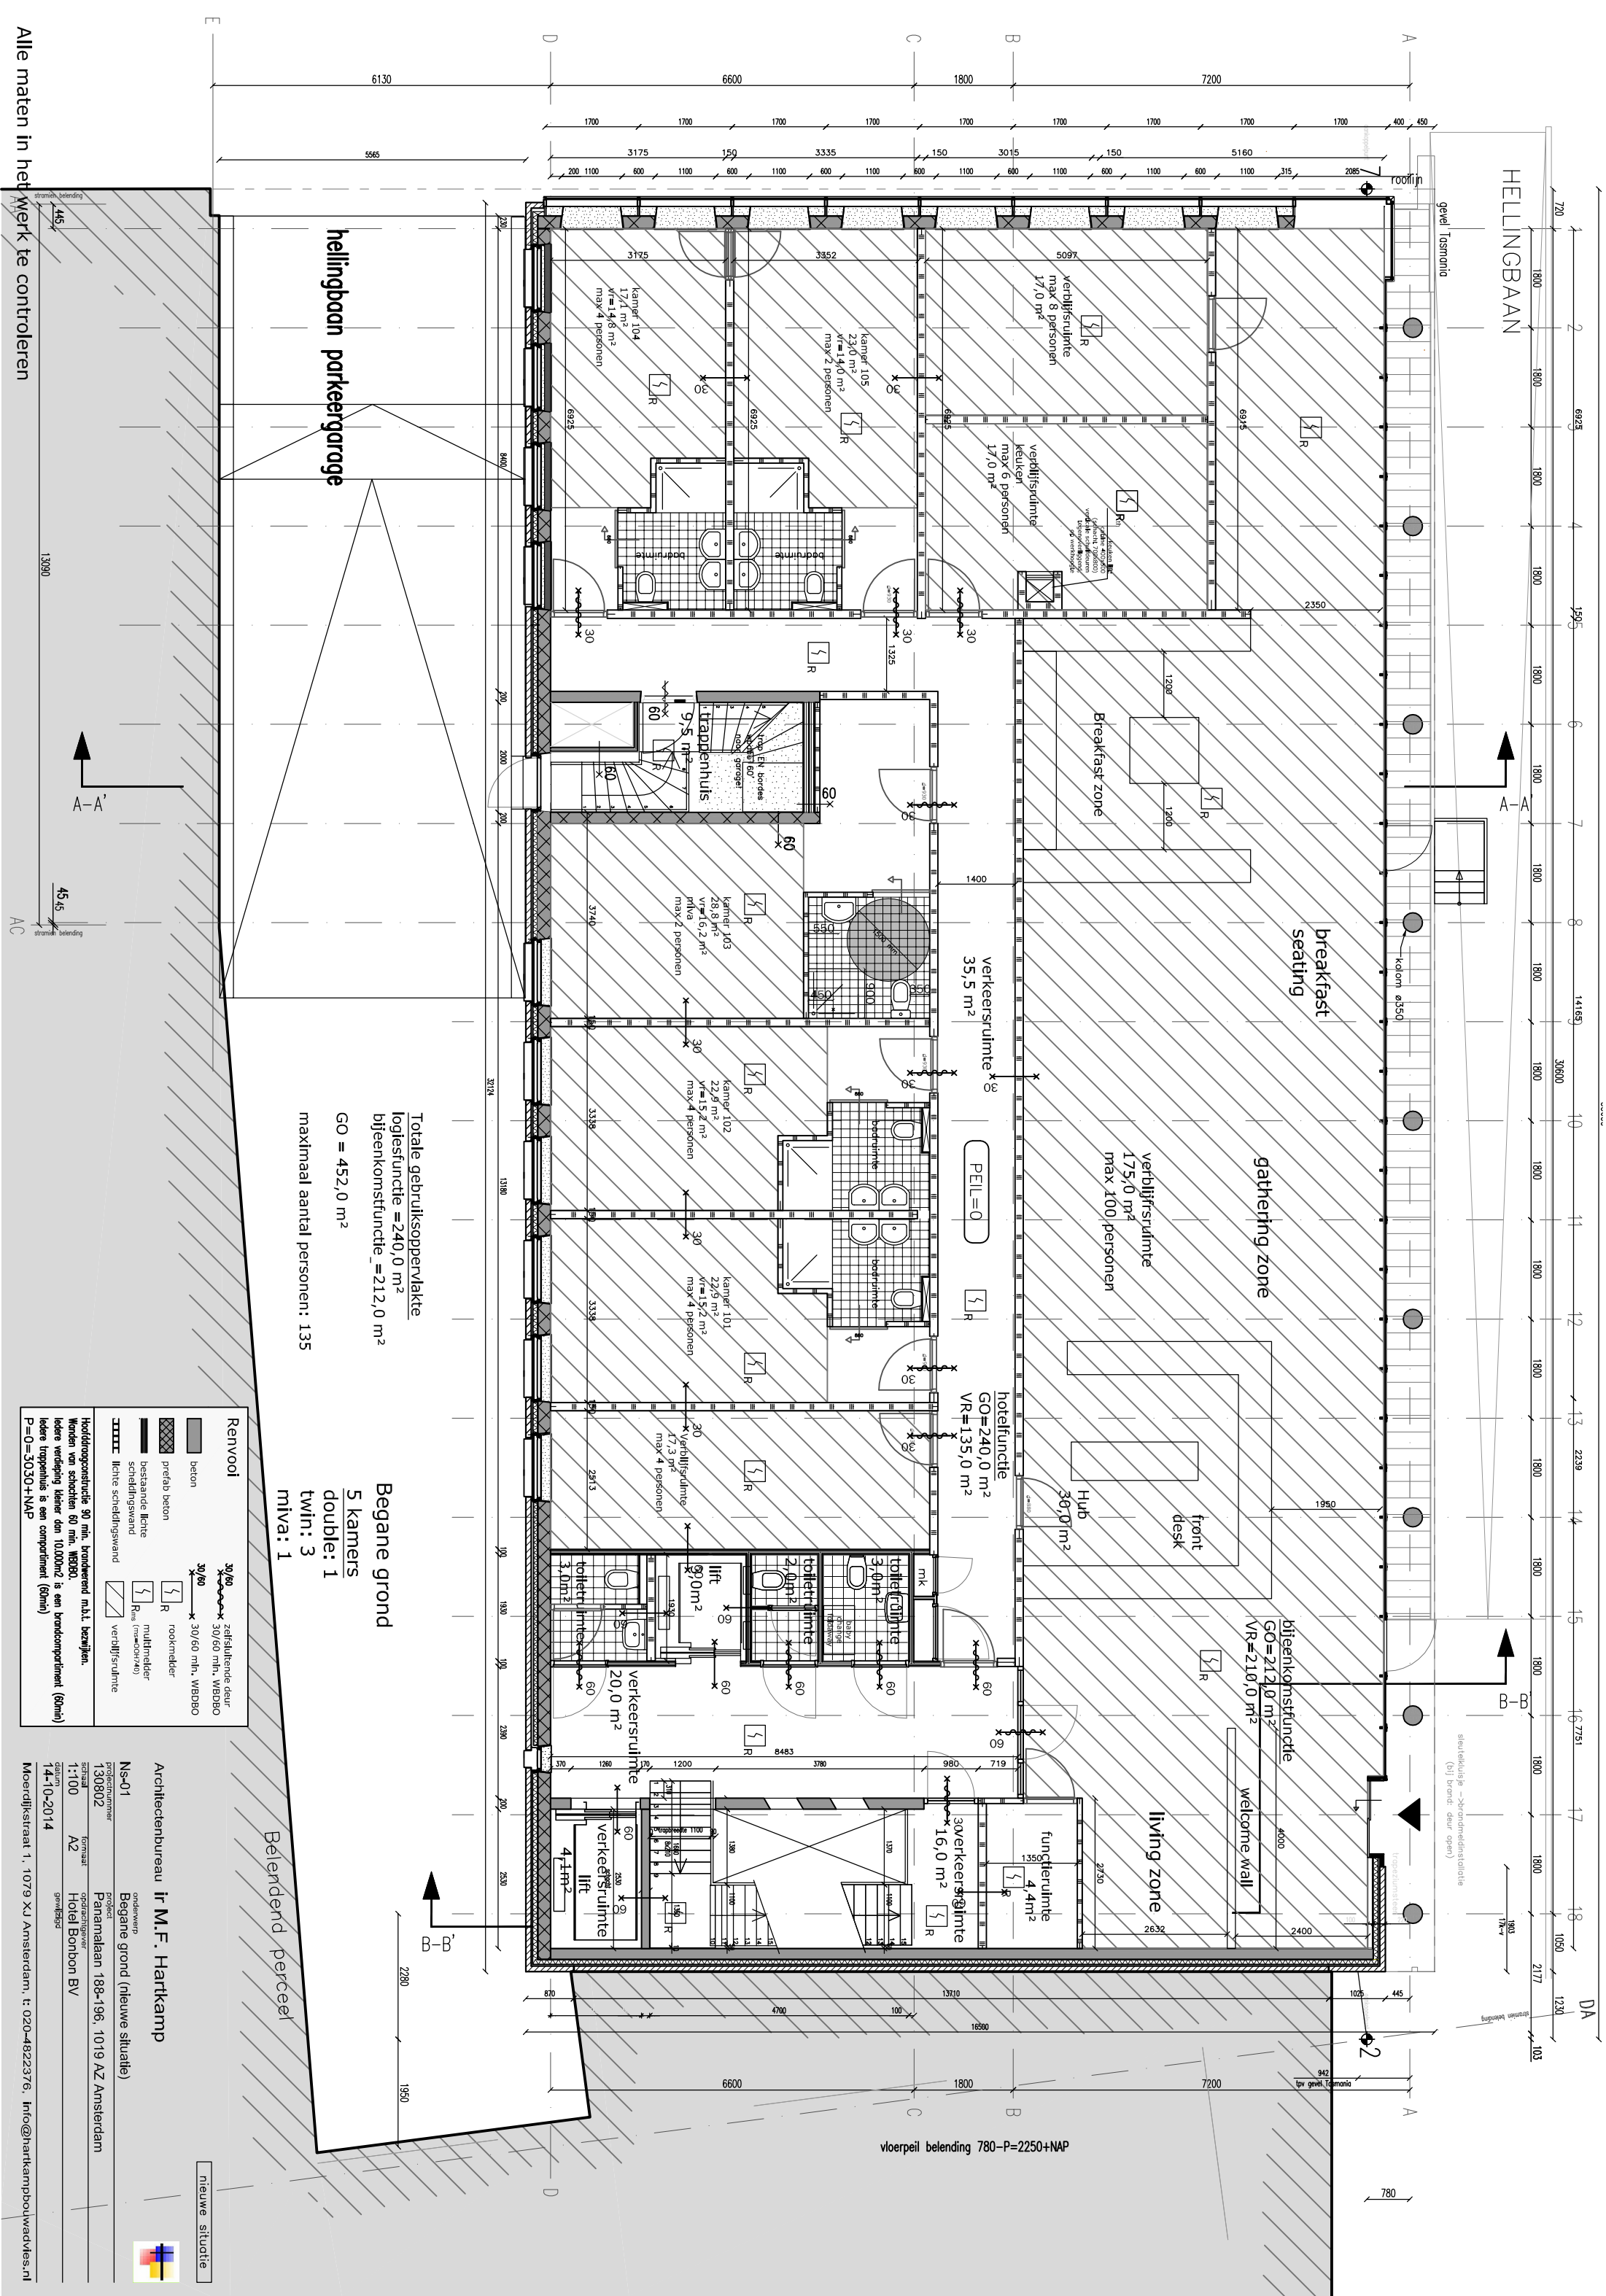

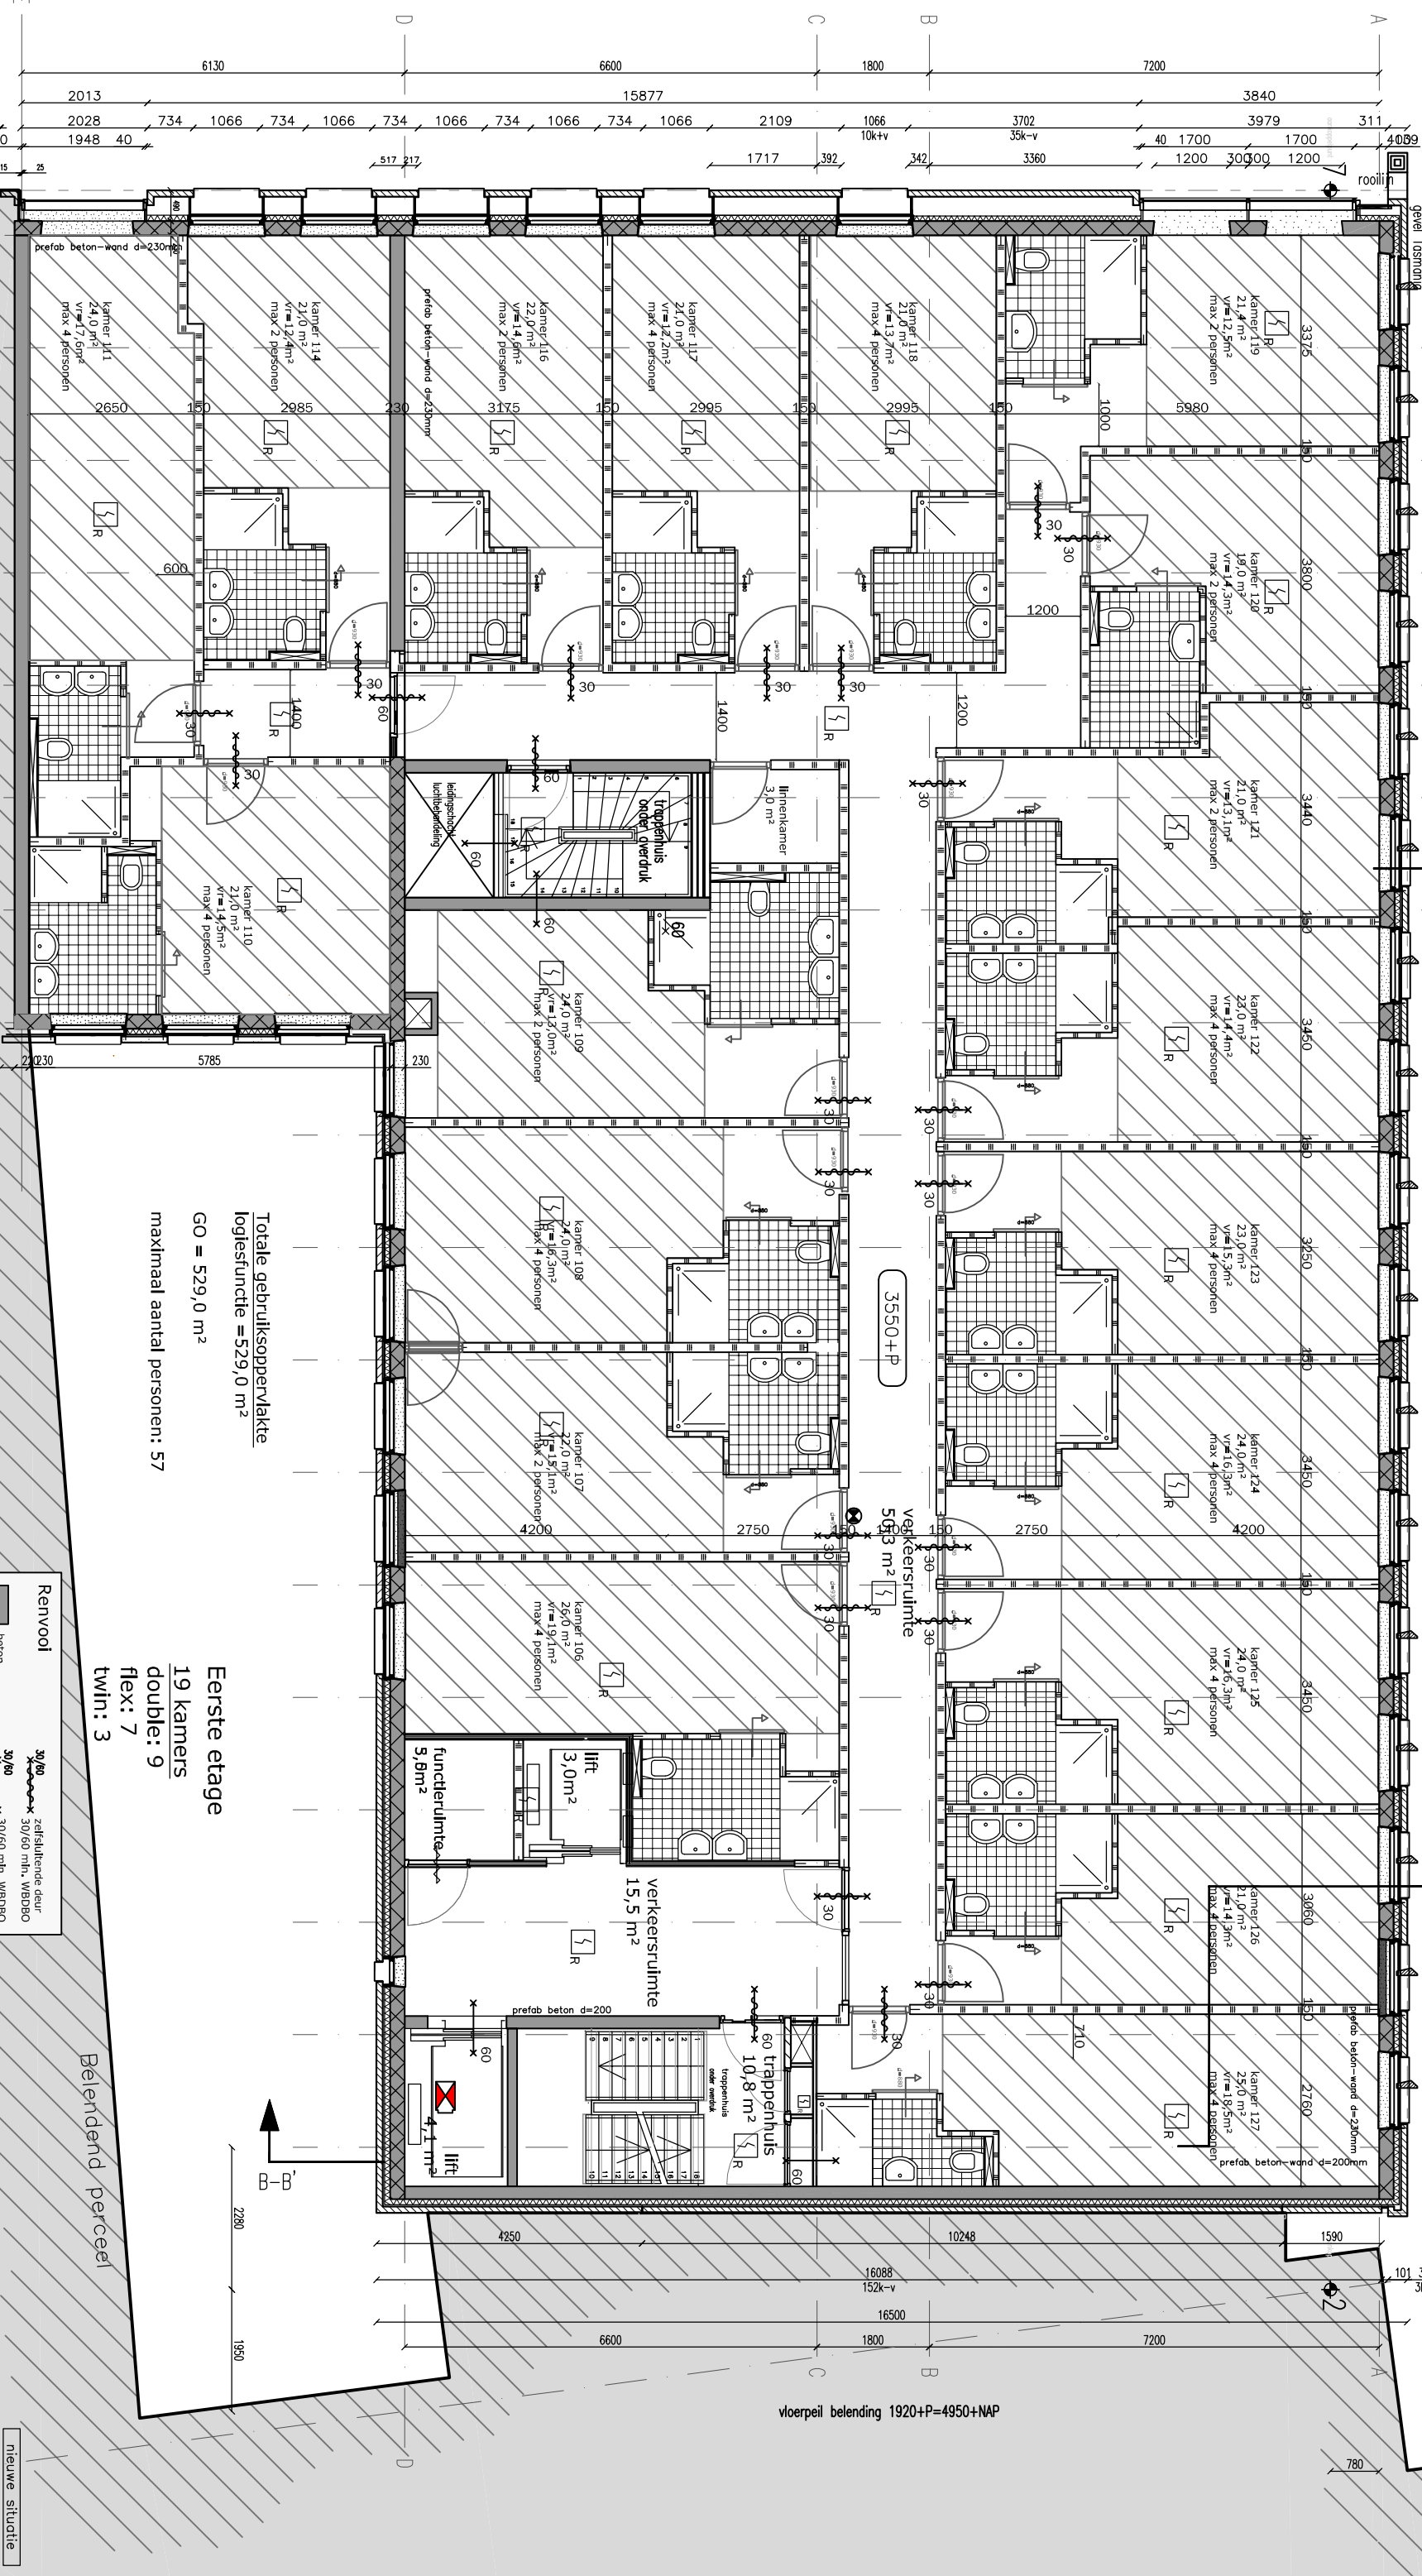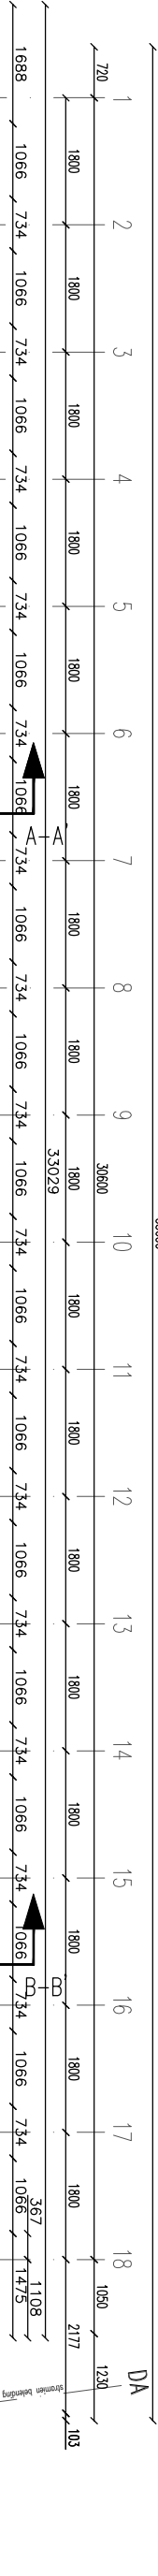

Totale gebruiksoppervlakte
logiesfunctie = 529,0 m²

GO = 529,0 m²

maximaal aantal personen: 57

Eerste etage

19 kamers

double: 9

flex: 7

twin: 3

Renvooi

- beton
- prefab beton
- bestaande lichte scheidingswand
- lichte scheidingswand

30/60
zelfsluitende deur
30/60 mlt. WBDO

30/60
30/60 mlt. WBDO

R rookruider

R multiruker

Ra (recoer)40

verliff/sruime

Houdingsconstructie 90 min. brandwerend m.b.t. bezijlen.

Wanden van schotten 60 min. WBDO.

betere verdeling kleiner dan 10,00m² is een brandcompartiment (60min)

betere trappenhuis is een compartiment (60min)

P=0=3030+NAP

Architectenbureau ir M.F. Hartkamp

Ns-02

130802

1:100

14-10-2014

Orderwerp

Eerste etage (nieuwe situatie)

Project

Panamalaan 188-196, 1019 AZ Amsterdam


Opdrachtgever

Hôtel Bonbon BV

gsm/2500

Moerdijkstraat 1, 1079 XJ Amsterdam, t: 020-4822376, info@hartkampbouwadvies.nl

Alle maten in het werk te controleren

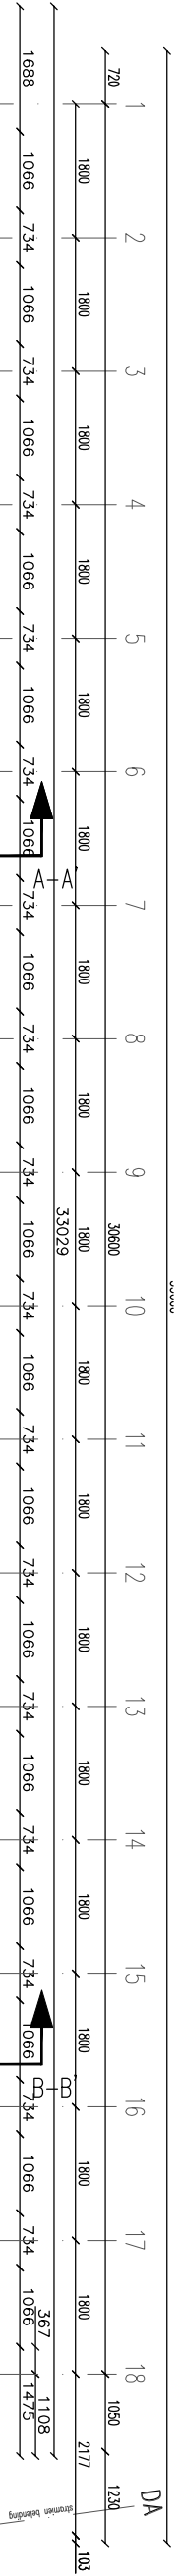

Totale gebruiksoppervlakte
logiesfunctie = 529,0 m²
GO = 529,0 m²
maximaal aantal personen: 57

Derde etage
19 kamers
double: 9
flex: 7
twin: 3

Renvooi

- beton
- prefab beton
- bestaande lichte scheidingswand
- lichte scheidingswand
- zelfsluitende deur
- 30/60
- 30/60 mth. WBDBO
- 30/60
- 30/60 mth. WBDBO
- rookmelder
- multimelder
- R_{max} (maxischerm)
- verlieftruilte

Hoofdingang 90 mth. breedte n.b.t. bezijlen.
Wanden van schotten 60 mth. WBDBO.
Iedere trappenhuis is een compartiment (60mth).
P=0=3030+NAP

Architectenbureau **ir M.F. Hartkamp**

Ns-04

ontwerper

130802

ontwerper

1:100

14-10-2014

ontwerper

Derde etage (nieuwe situatie)

Project

Panamaaan 188-196, 1019 AZ Amsterdam


formaat


Hotel Bonbon BV


grotefoto


nieuwe situatie

Alle maten in het werk te controleren

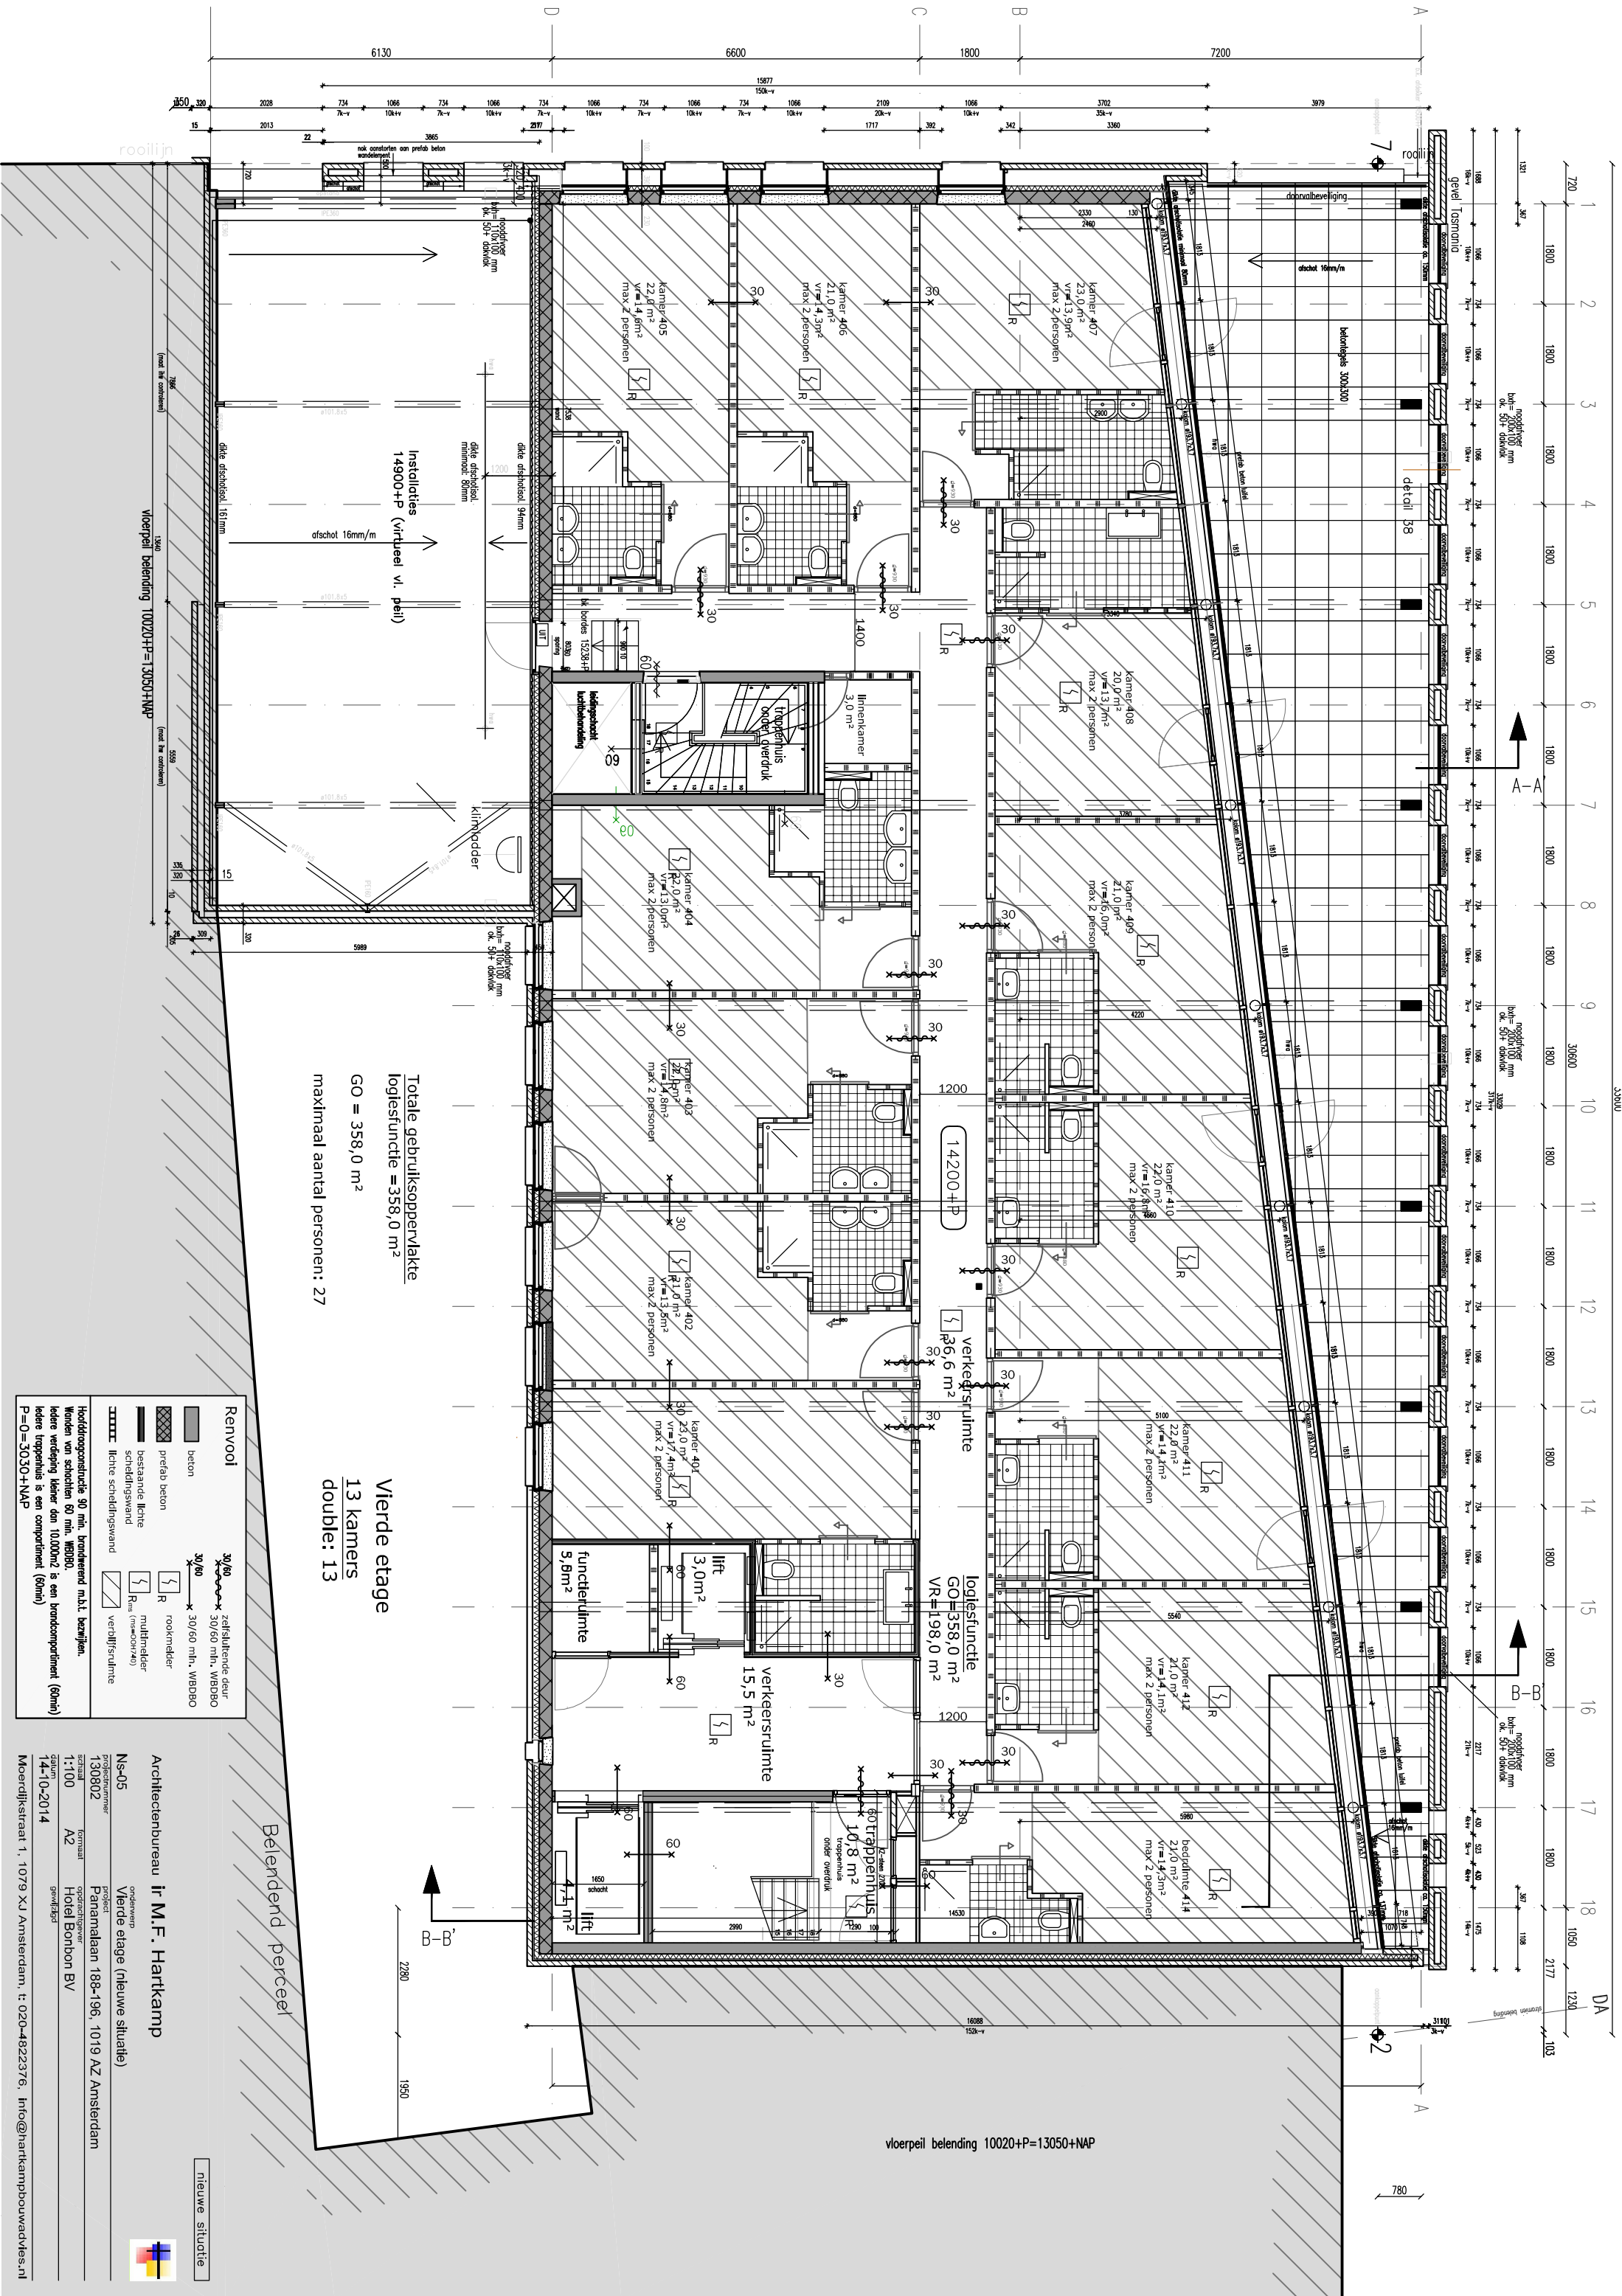

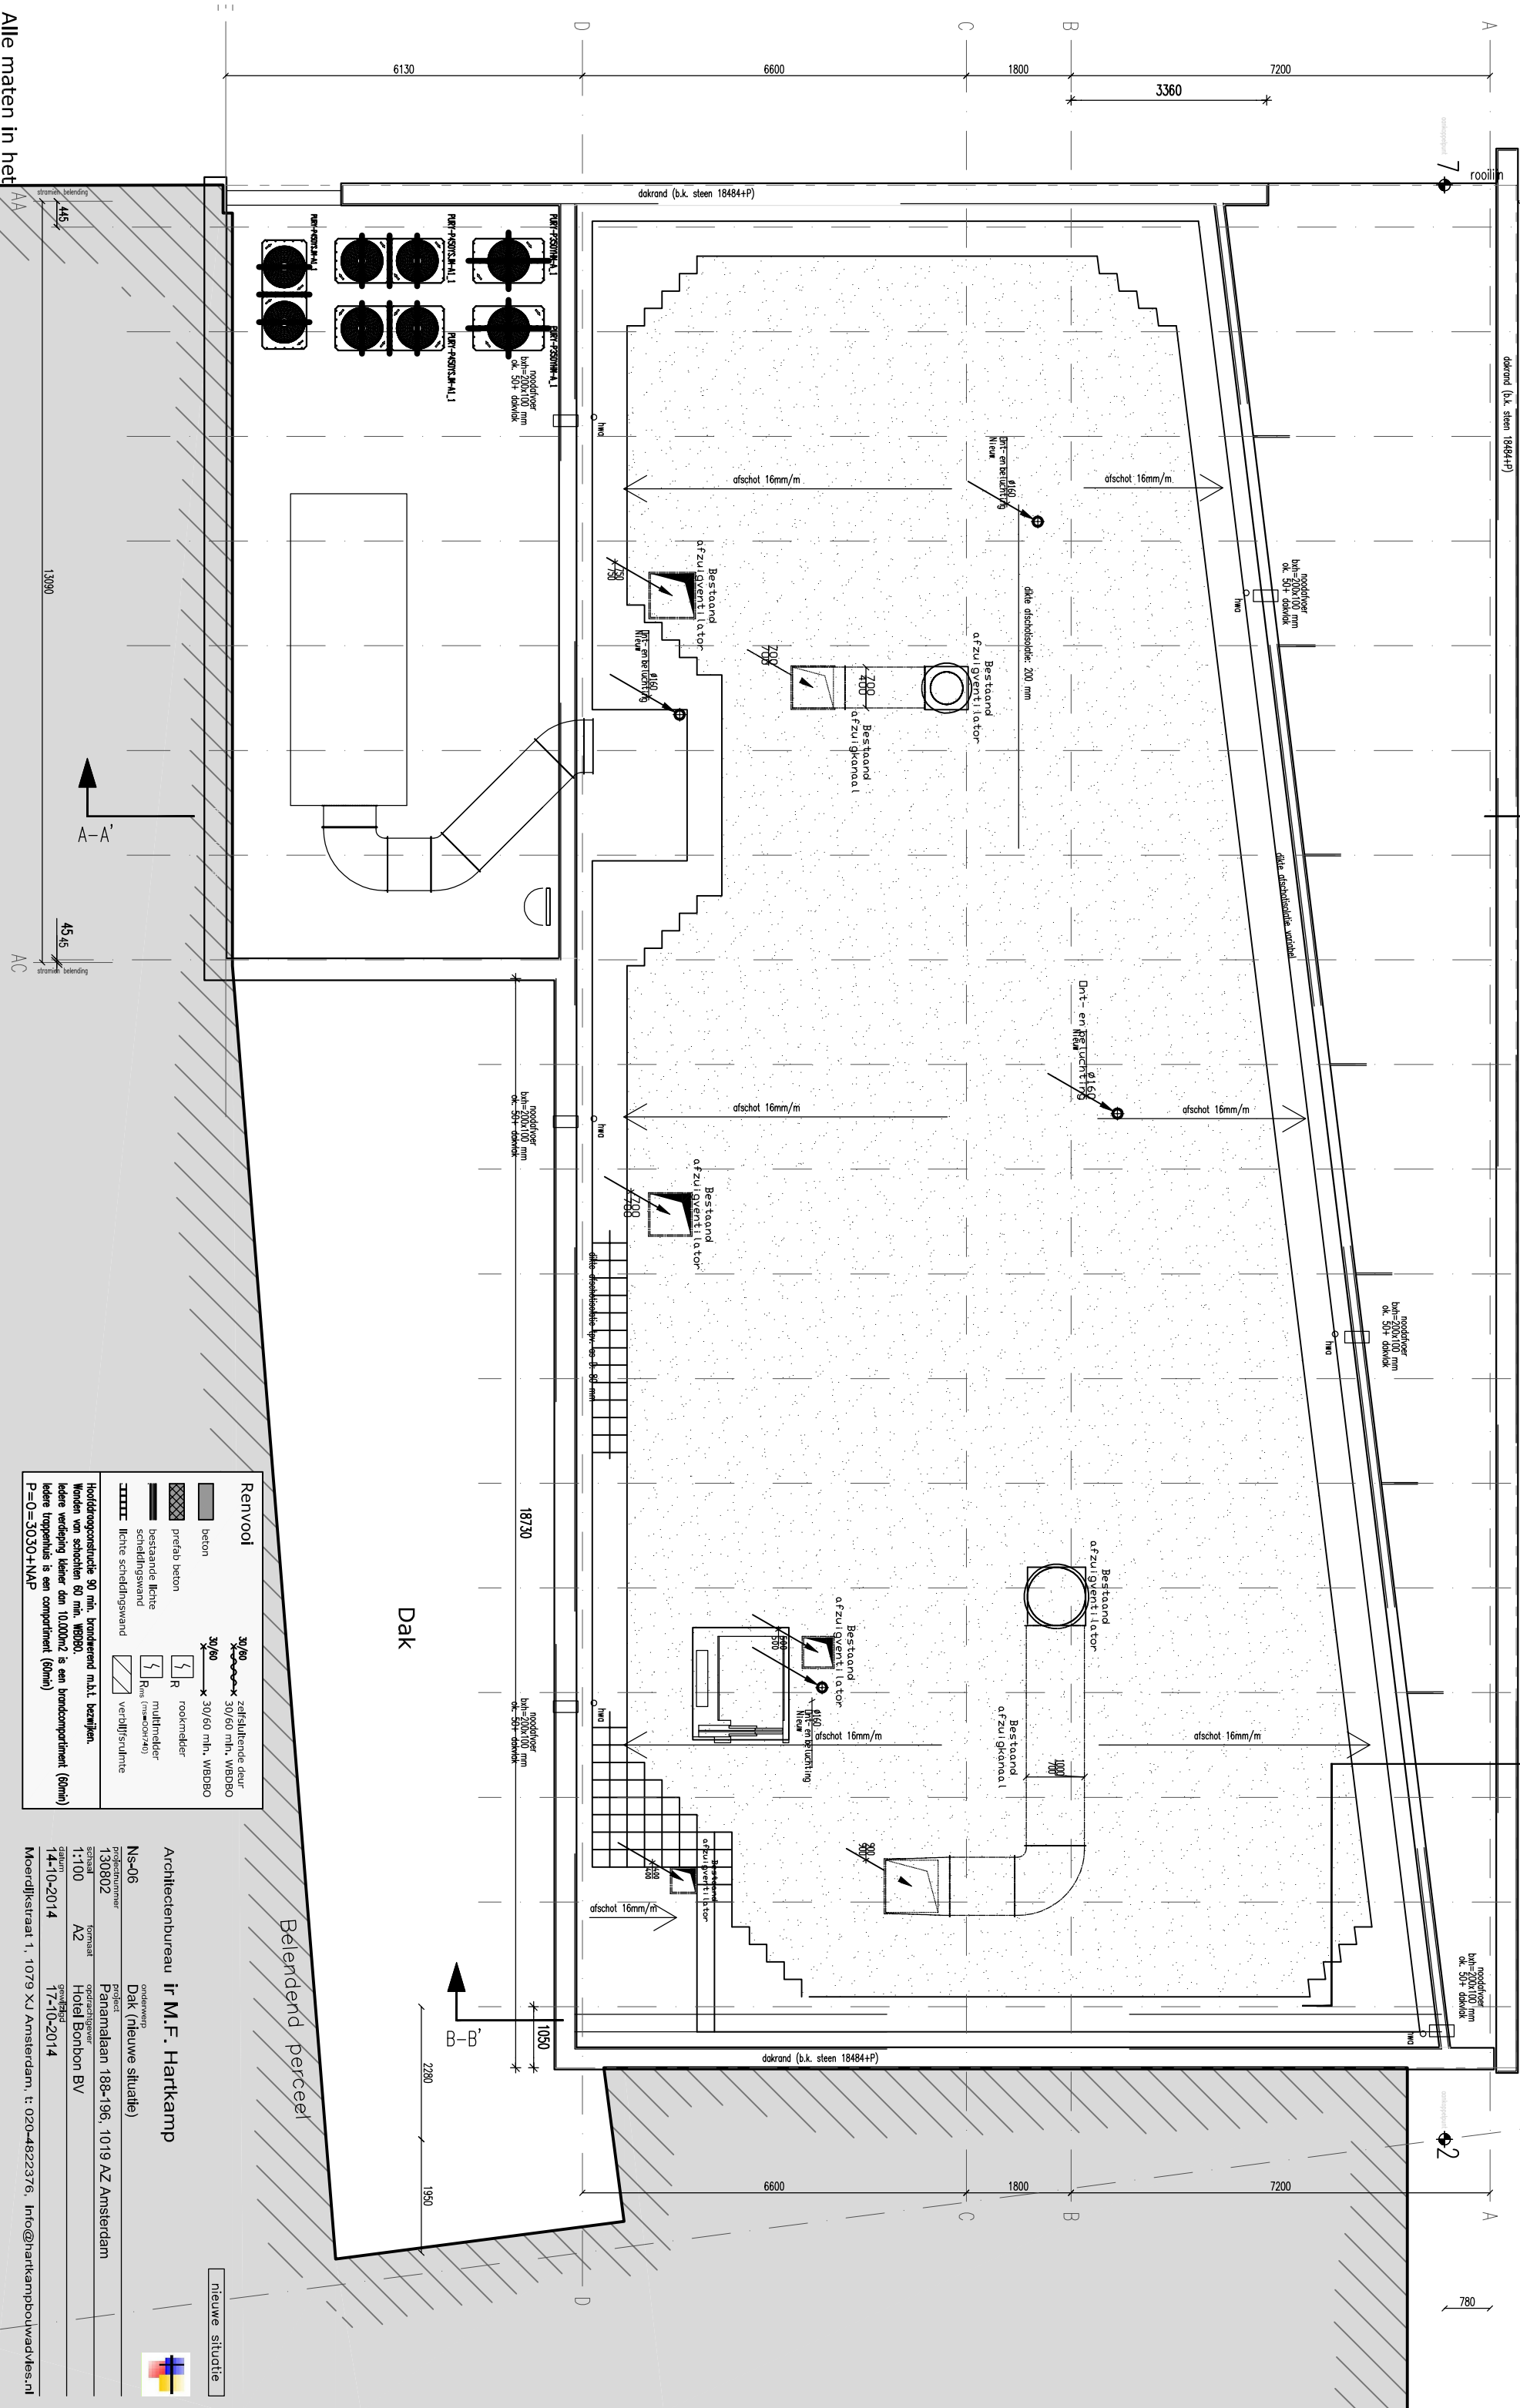

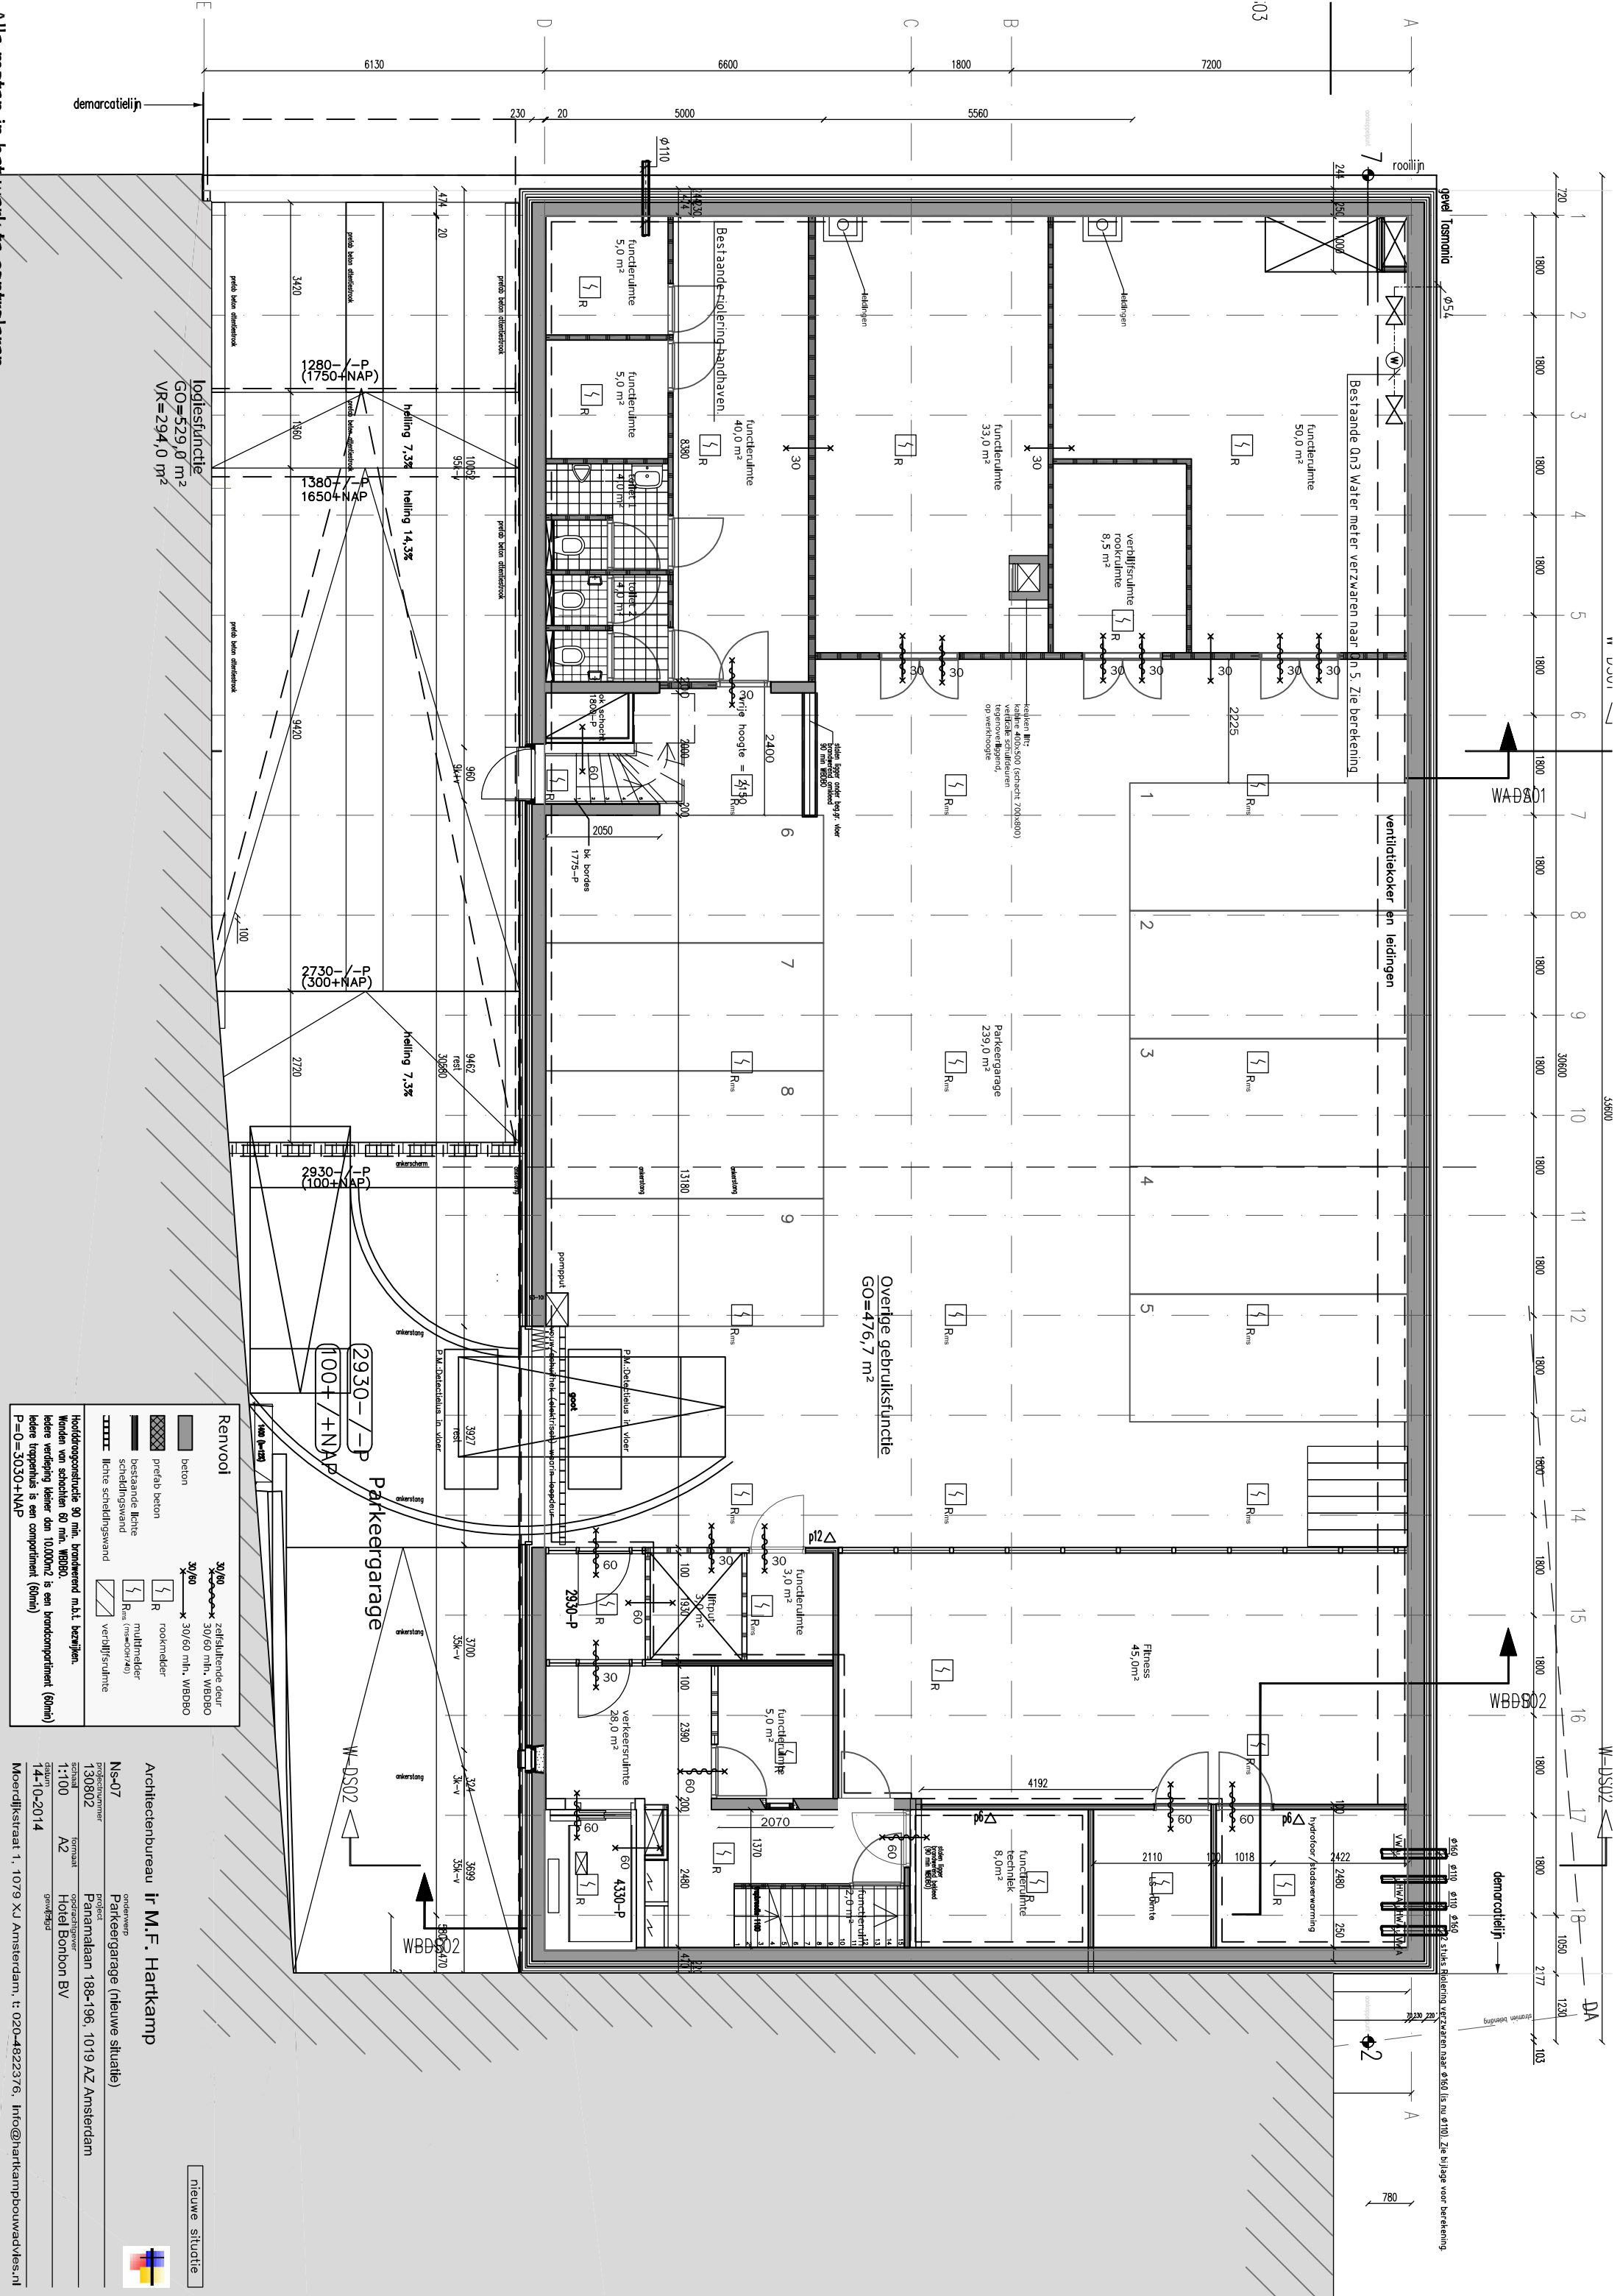

 


Doorsnede B-B' (nieuwe situatie)


Panamalaan 188-196, 1019 AZ Amsterdam

Hotel Bonbon BV

gewijzigd

Moerdijkstraat 1, 1079 XJ Amsterdam, t: 020-4822376, Info@hartkambouwadvies.nl

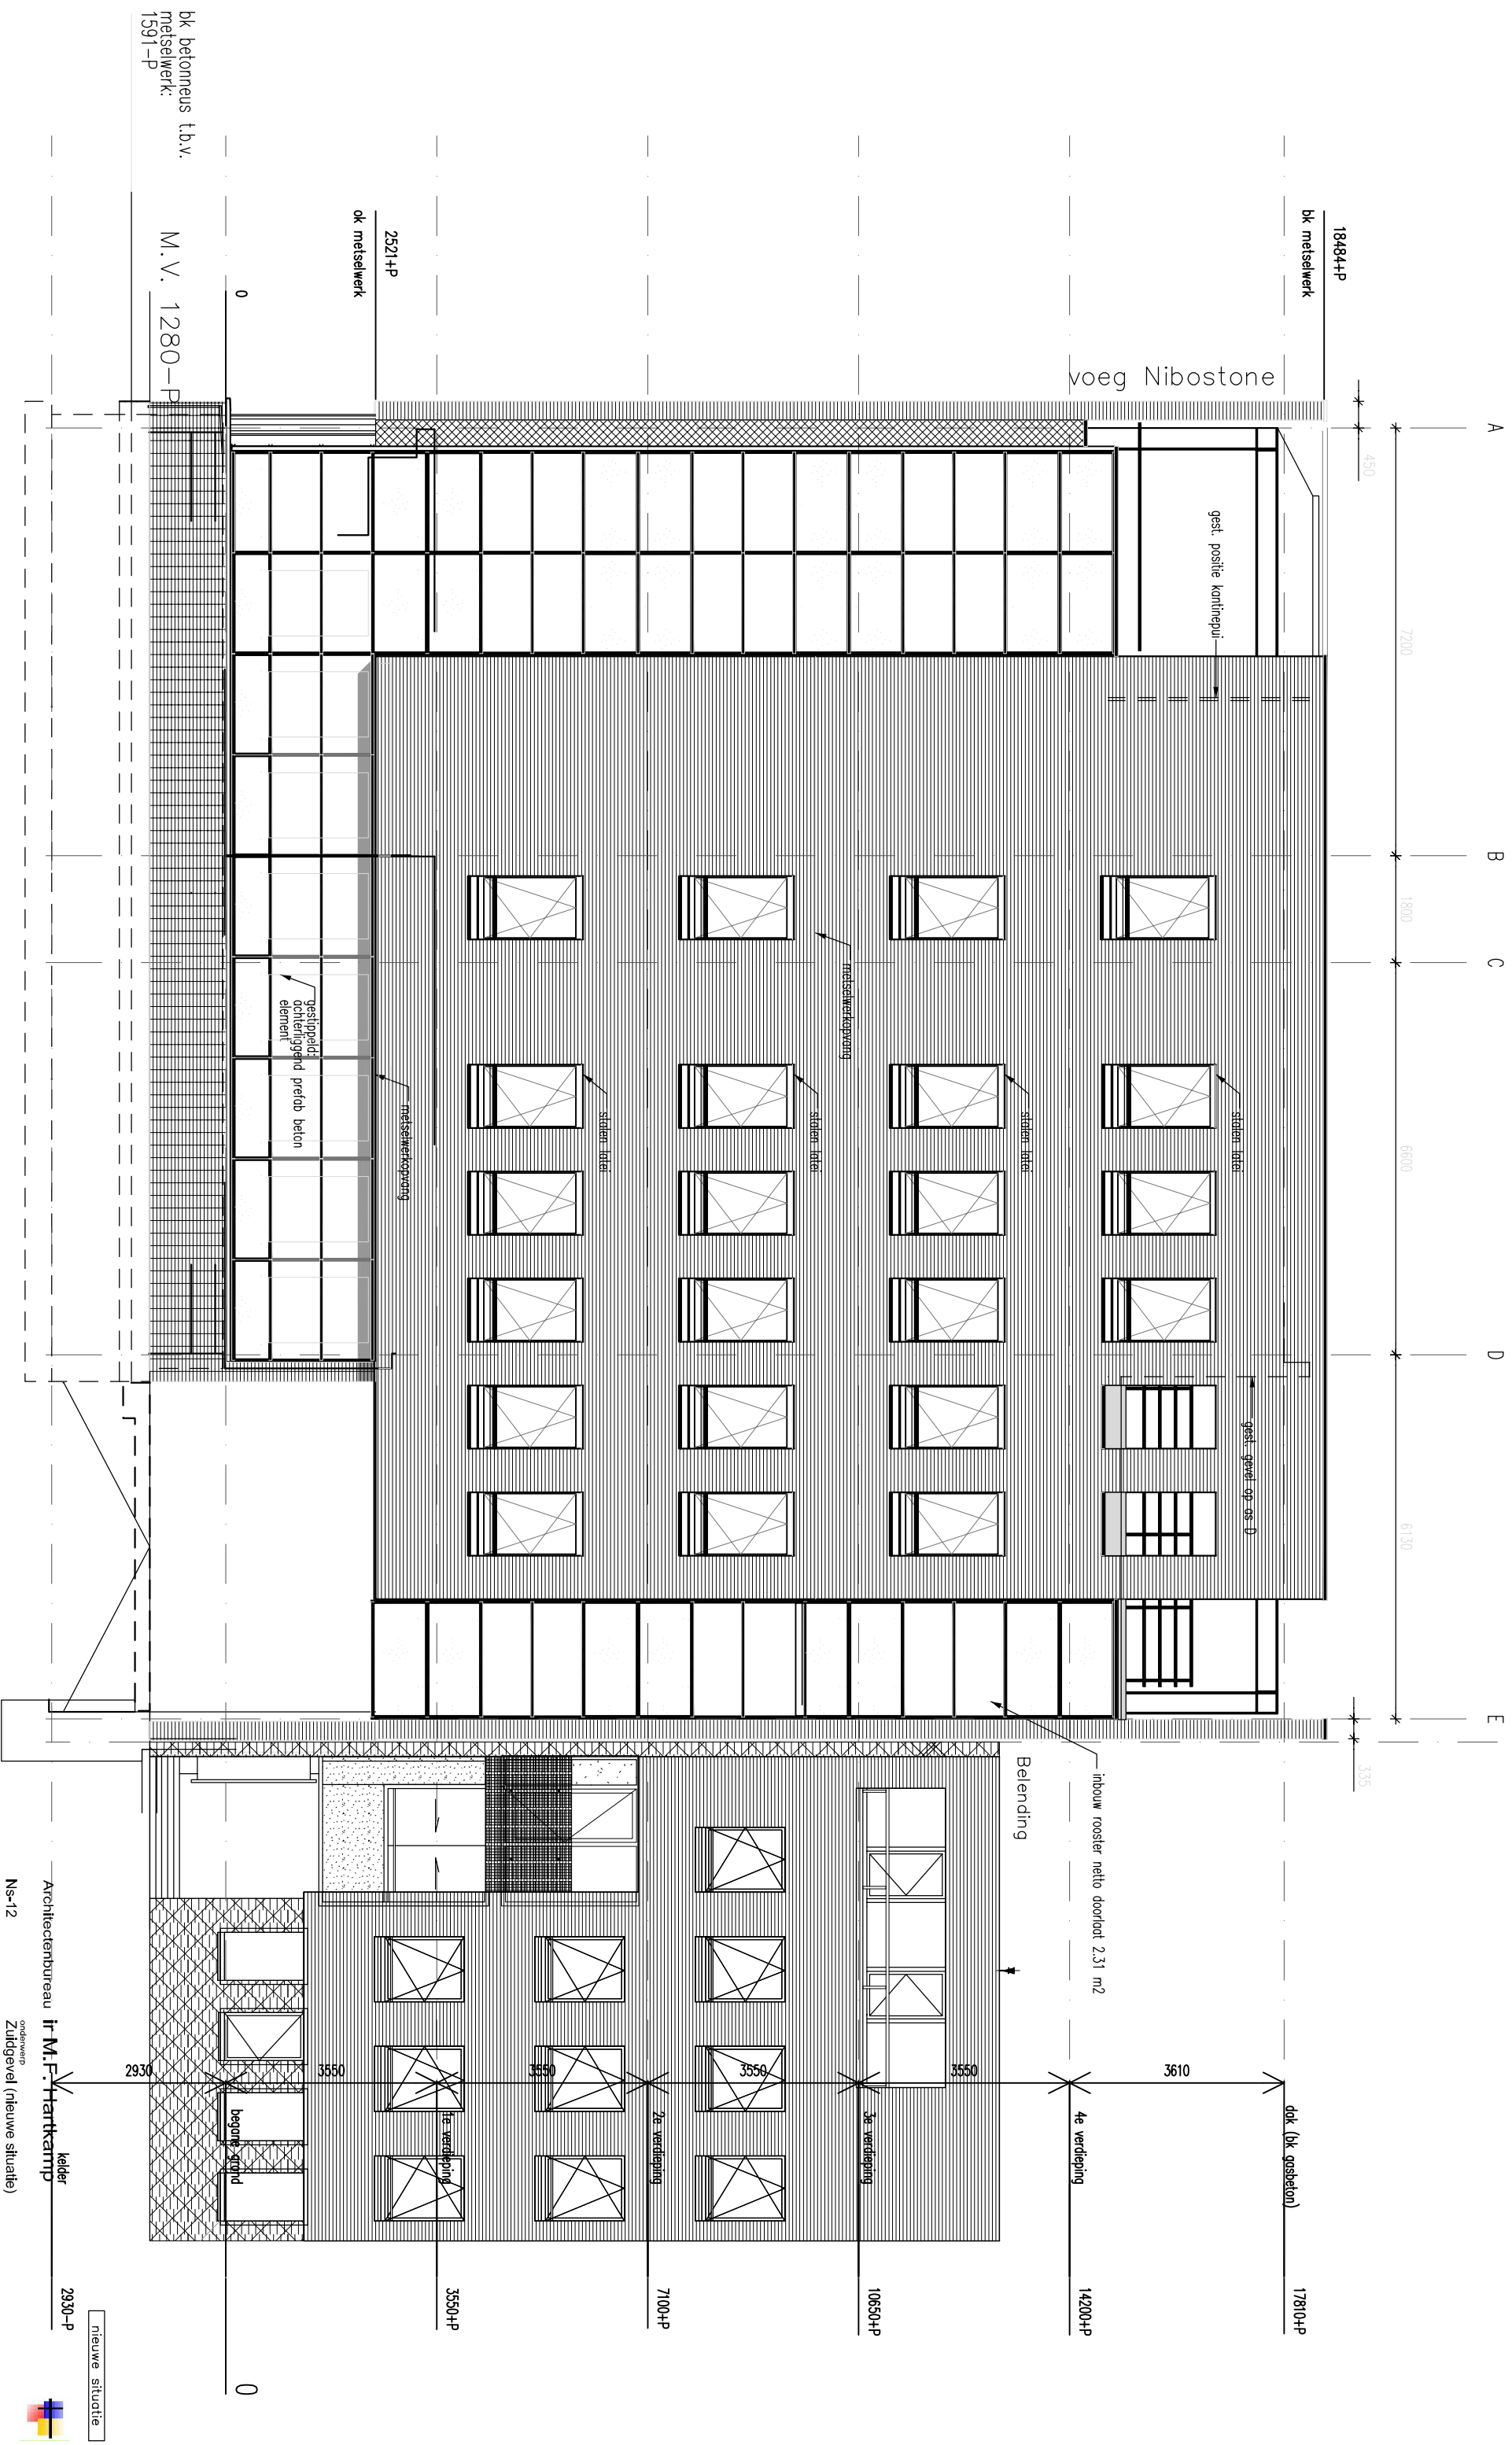

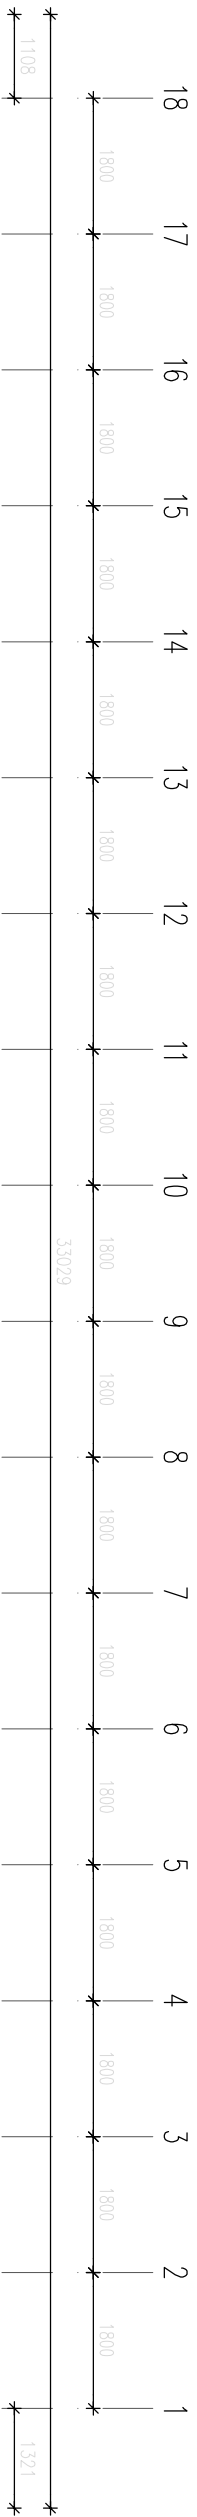


Metselwerk gaten met doorvalbeveiliging
(RVS-buis op 1200+VP)

Ramen met verticale win noors marne
(bevestiging op RVS-buis 1200+VP)

N.B.:
Belending niet getekend

Uitwerking entree
en aansl. op
belending volgt

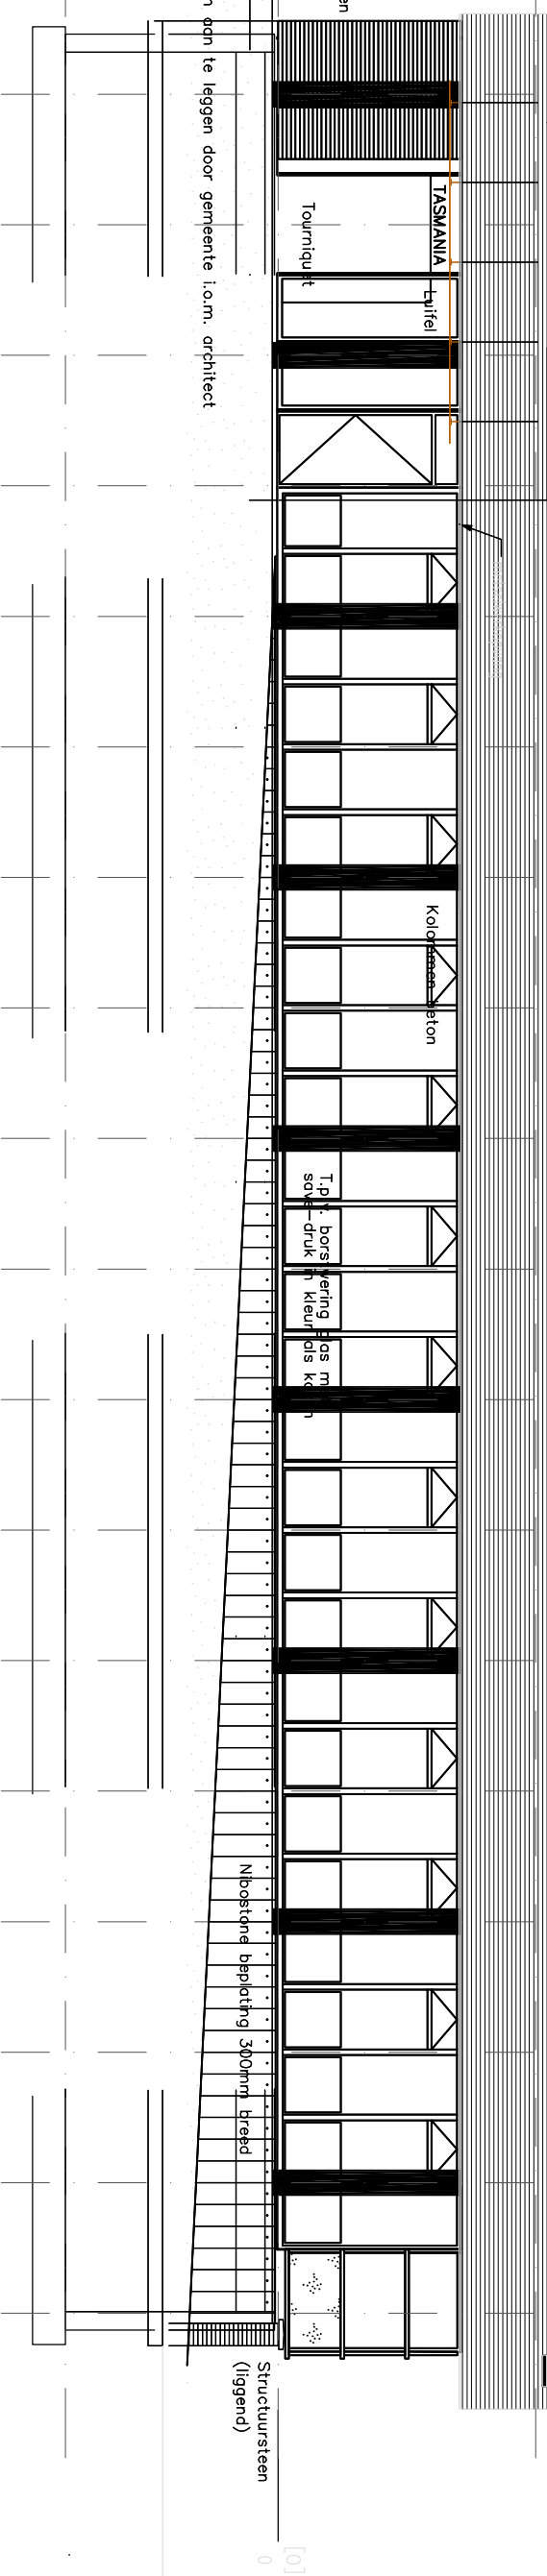

Westgevel

nieuwe situatie

Architectenbureau ir M.F. Hartkamp

Ns-13

Productnummer
130802
Project
Panamaaan 188-196, 1019 AZ Amsterdam
Formaat
A3
Opdrachtgever
Hotel Bonbon BV
Datum
14-10-2014
Gewijzigd

Moerdijkstraat 1, 1079 XJ Amsterdam, t: 020-4622376, info@hartkampbouwadvies.nl