Behoort bij beschikking
van het Algemeen
Bestuur van de
bestuurscommissie Oost,
Kenmerk: HZ_WABO-2016-001292
Aantal pagina's: 1

Aanvrag omgevingsvergunning
Buitenruimte Fizeaustraat 2 - OLO2132955

Horeca (hotel)

Terras toegestaan

Bouwvlak

Besluitgebied
OLO2132955

Tuin/erf behorend
bij horeca (hotel)

Schaal 1:500/A4

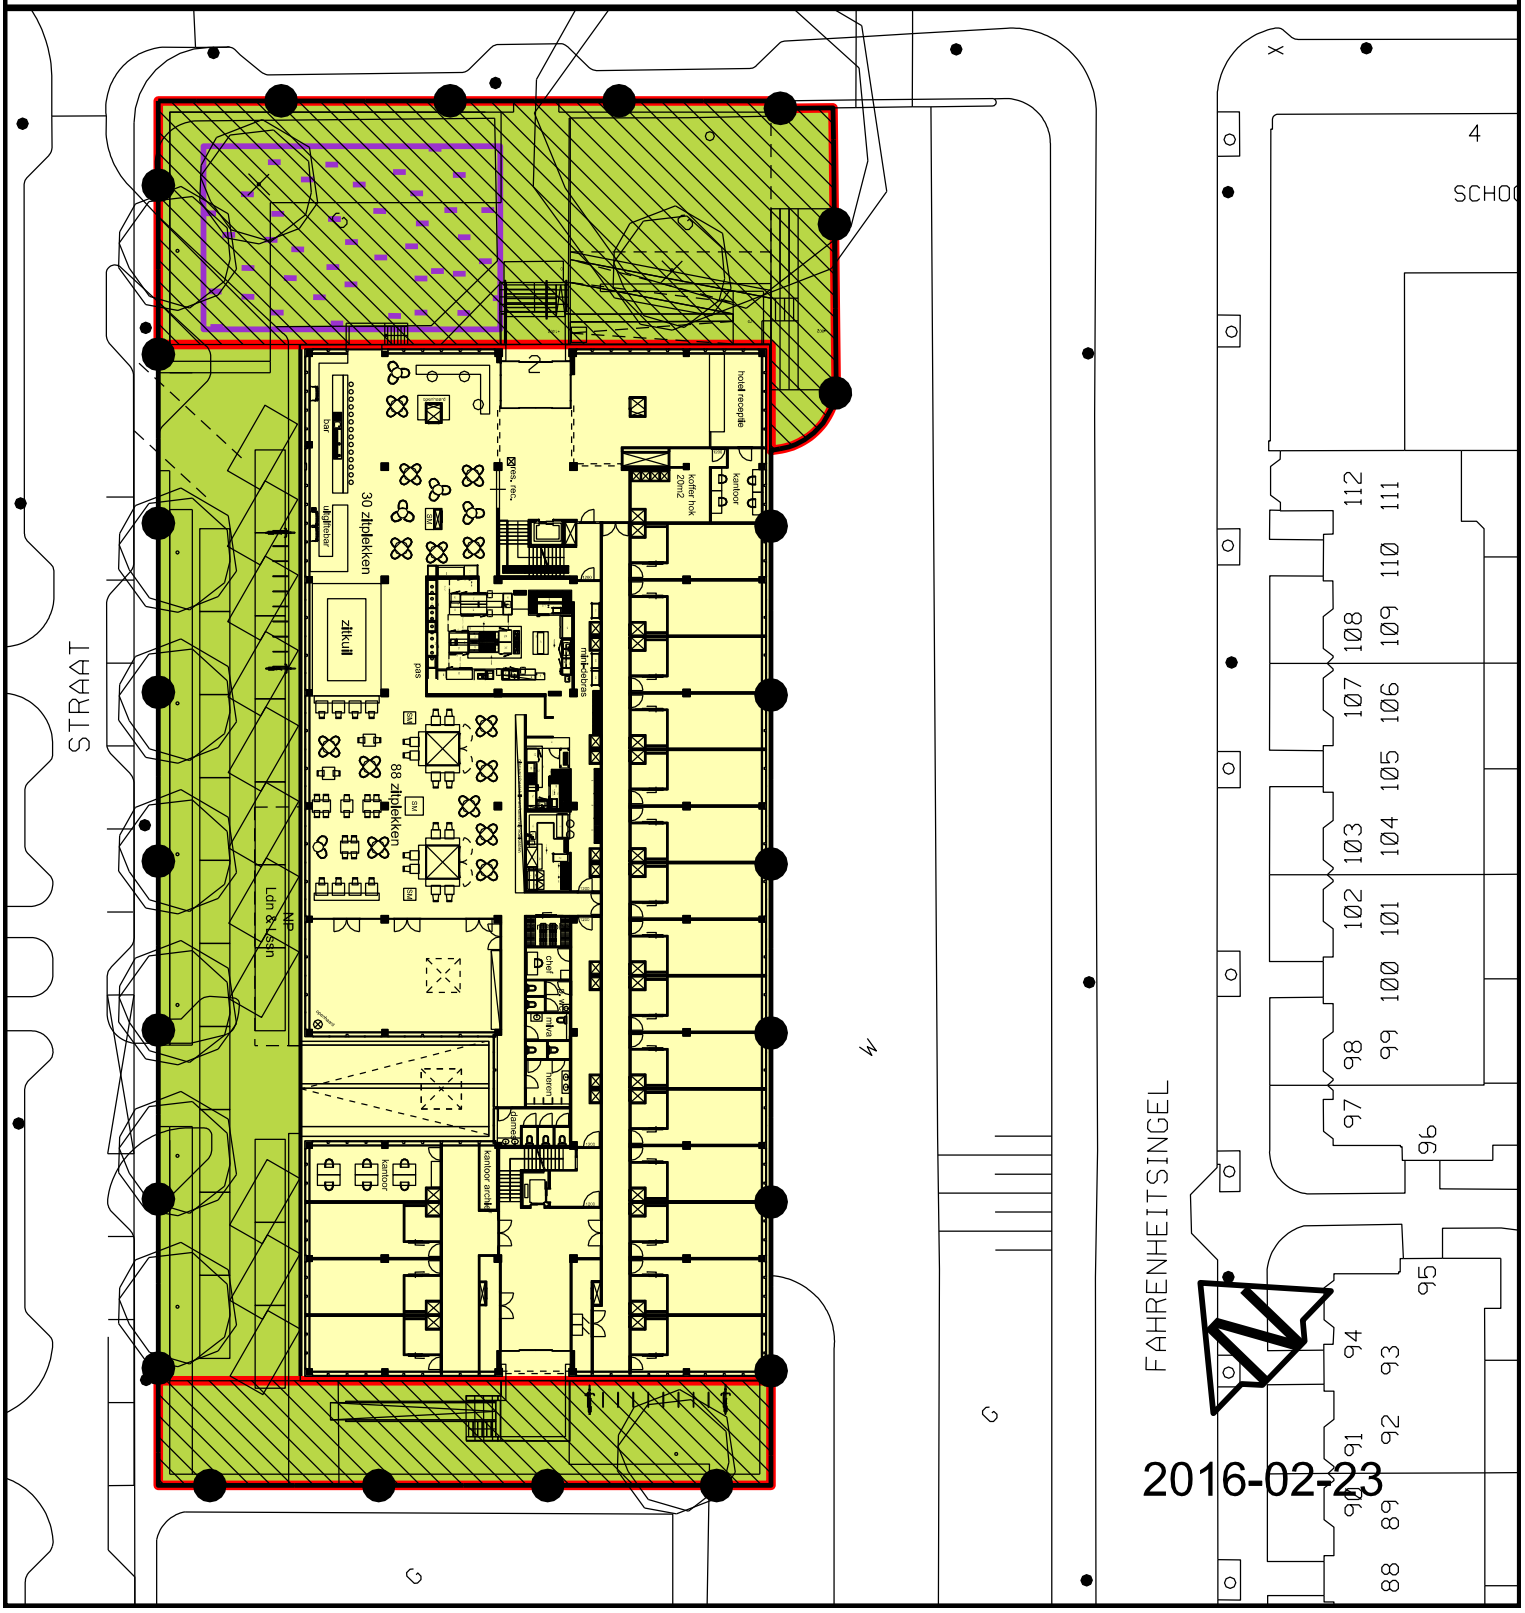

2016-02-23