




Aantal pagina's: 3

Schaal:	1:5,990	A3
---------	---------	----

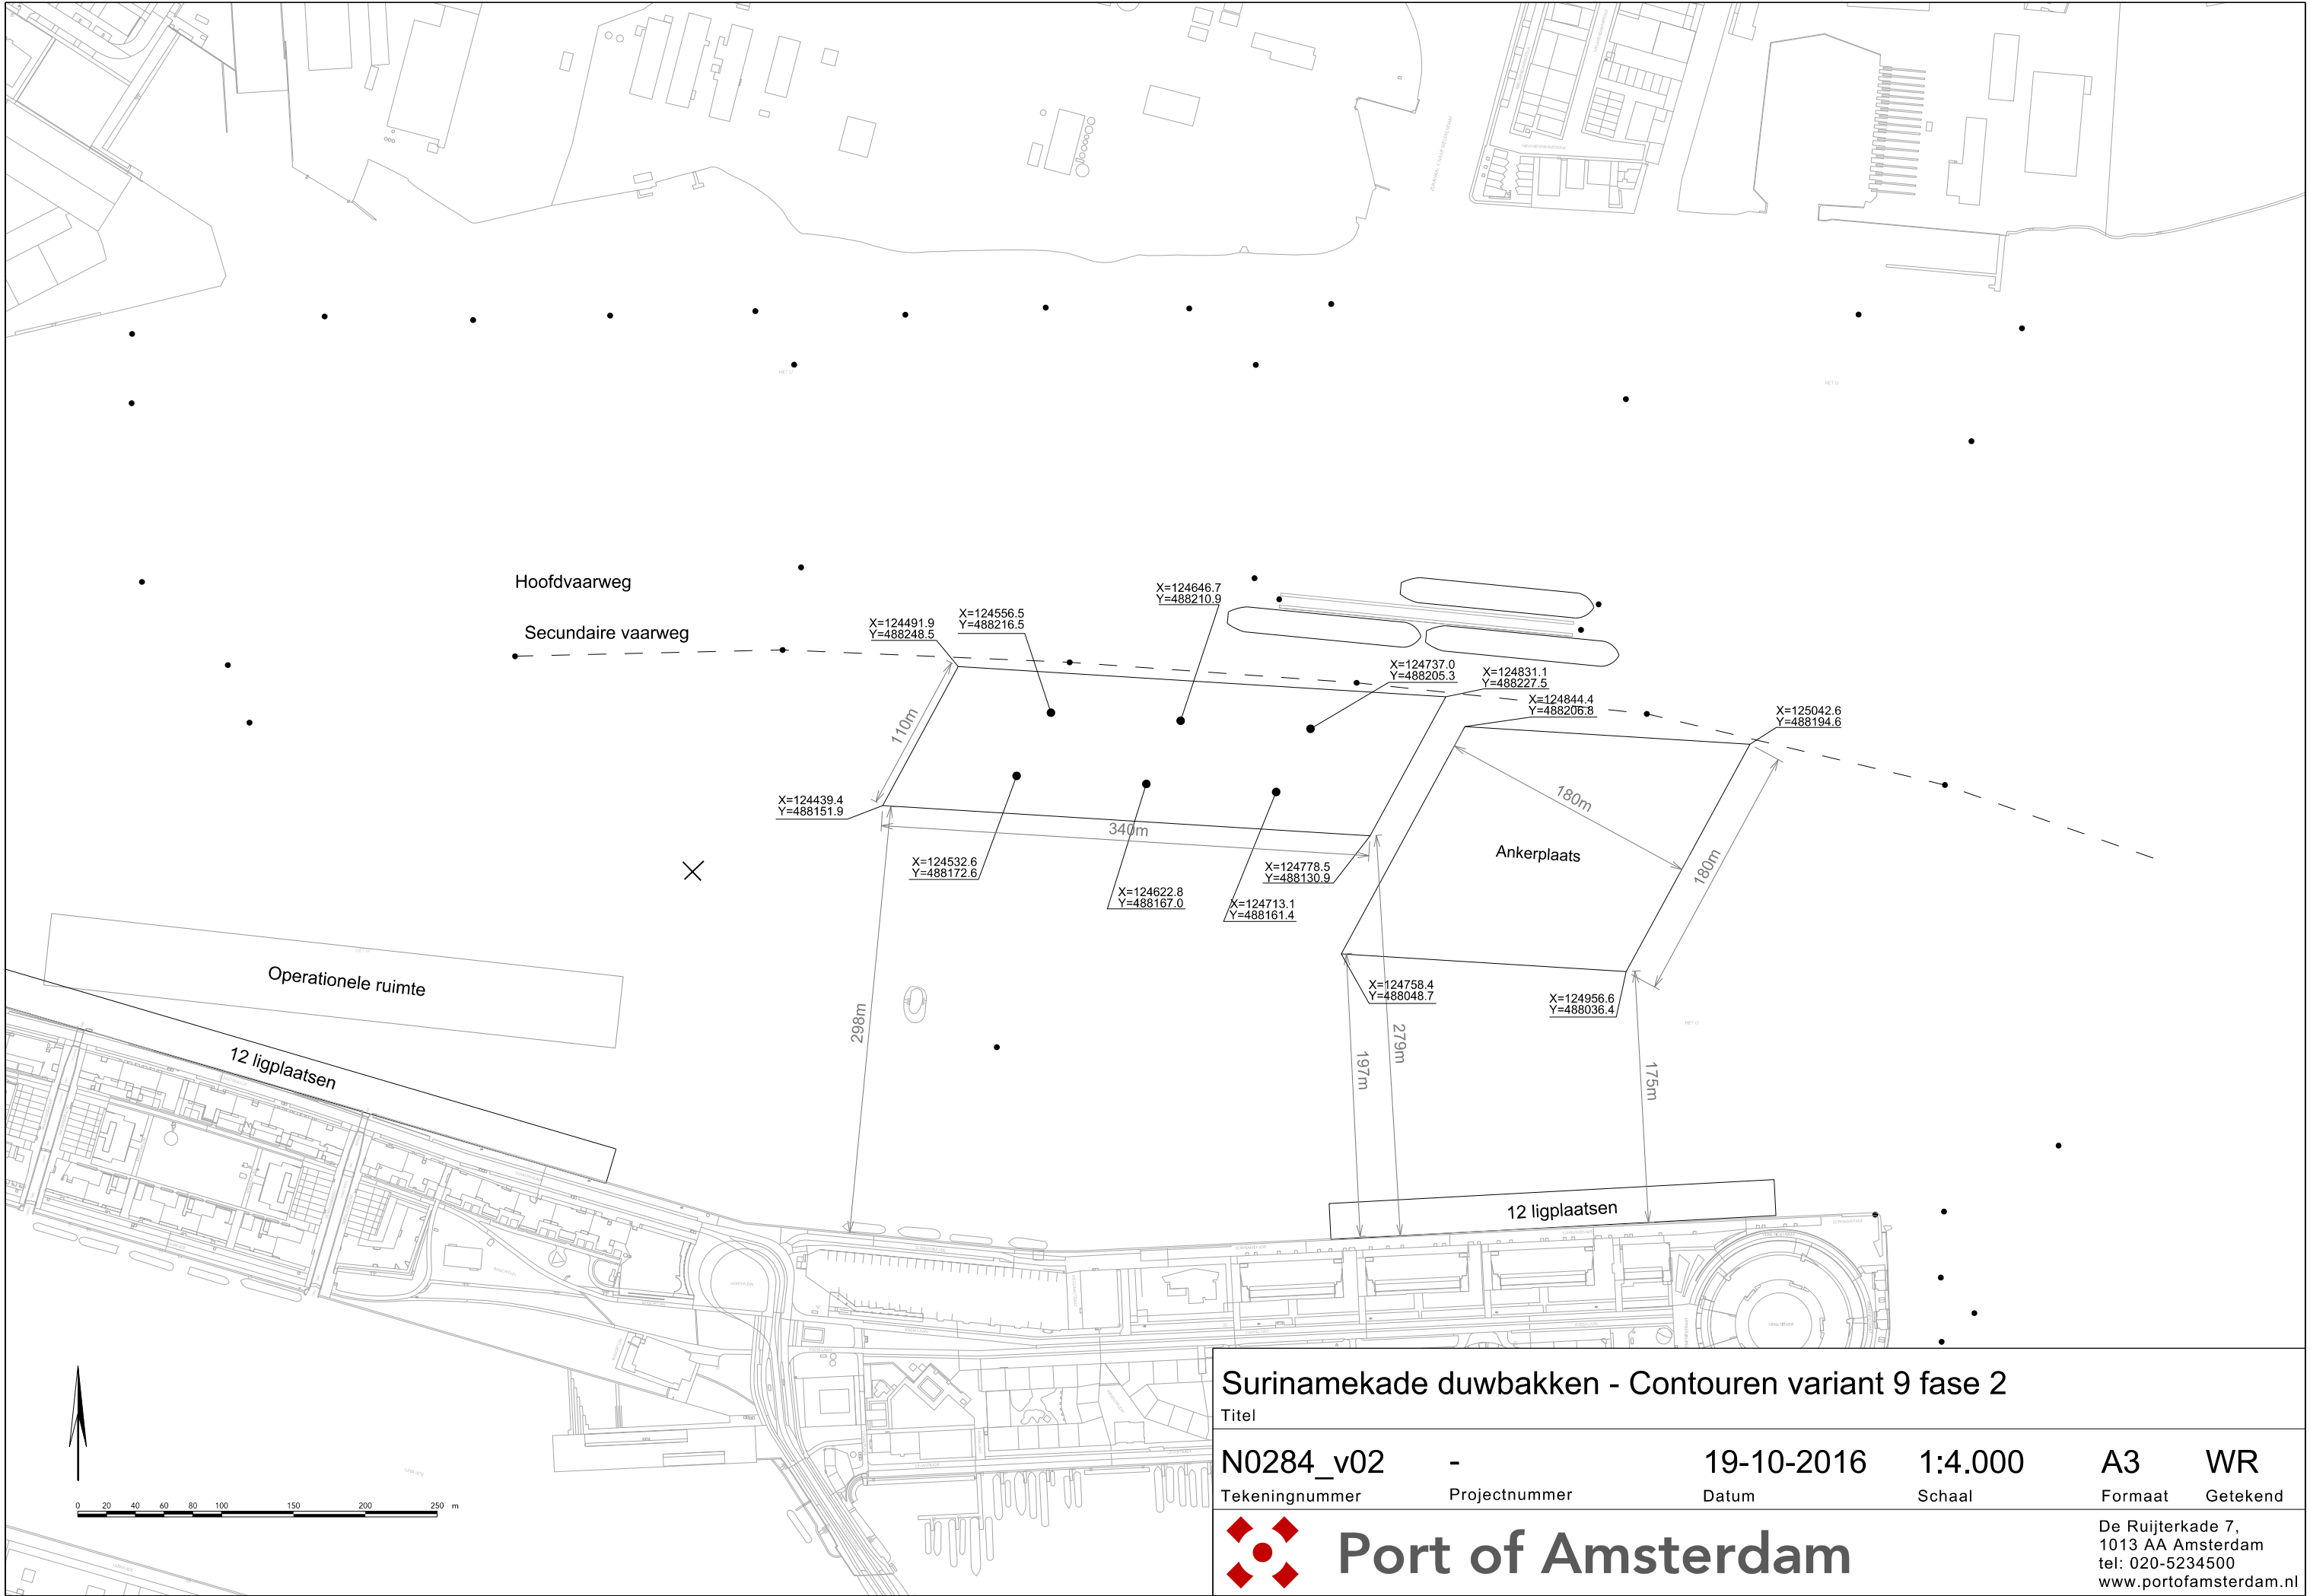

Surinamekade duwbakken - Contouren variant 9 fase 2

Titel

N0284_v02

Tekeningnummer

-

Projectnummer

19-10-2016

Datum

1:4.000

Schaal

A3

Formaat

WR

Getekend



Port of Amsterdam

De Ruijterkade 7,
1013 AA Amsterdam
tel: 020-5234500
www.portofamsterdam.nl

