
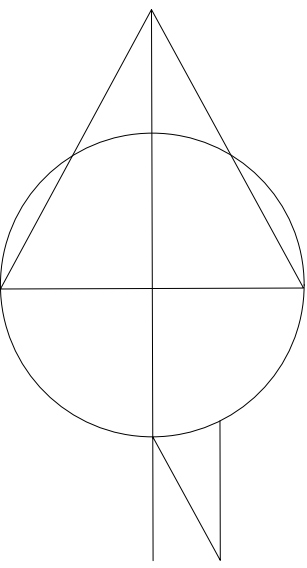


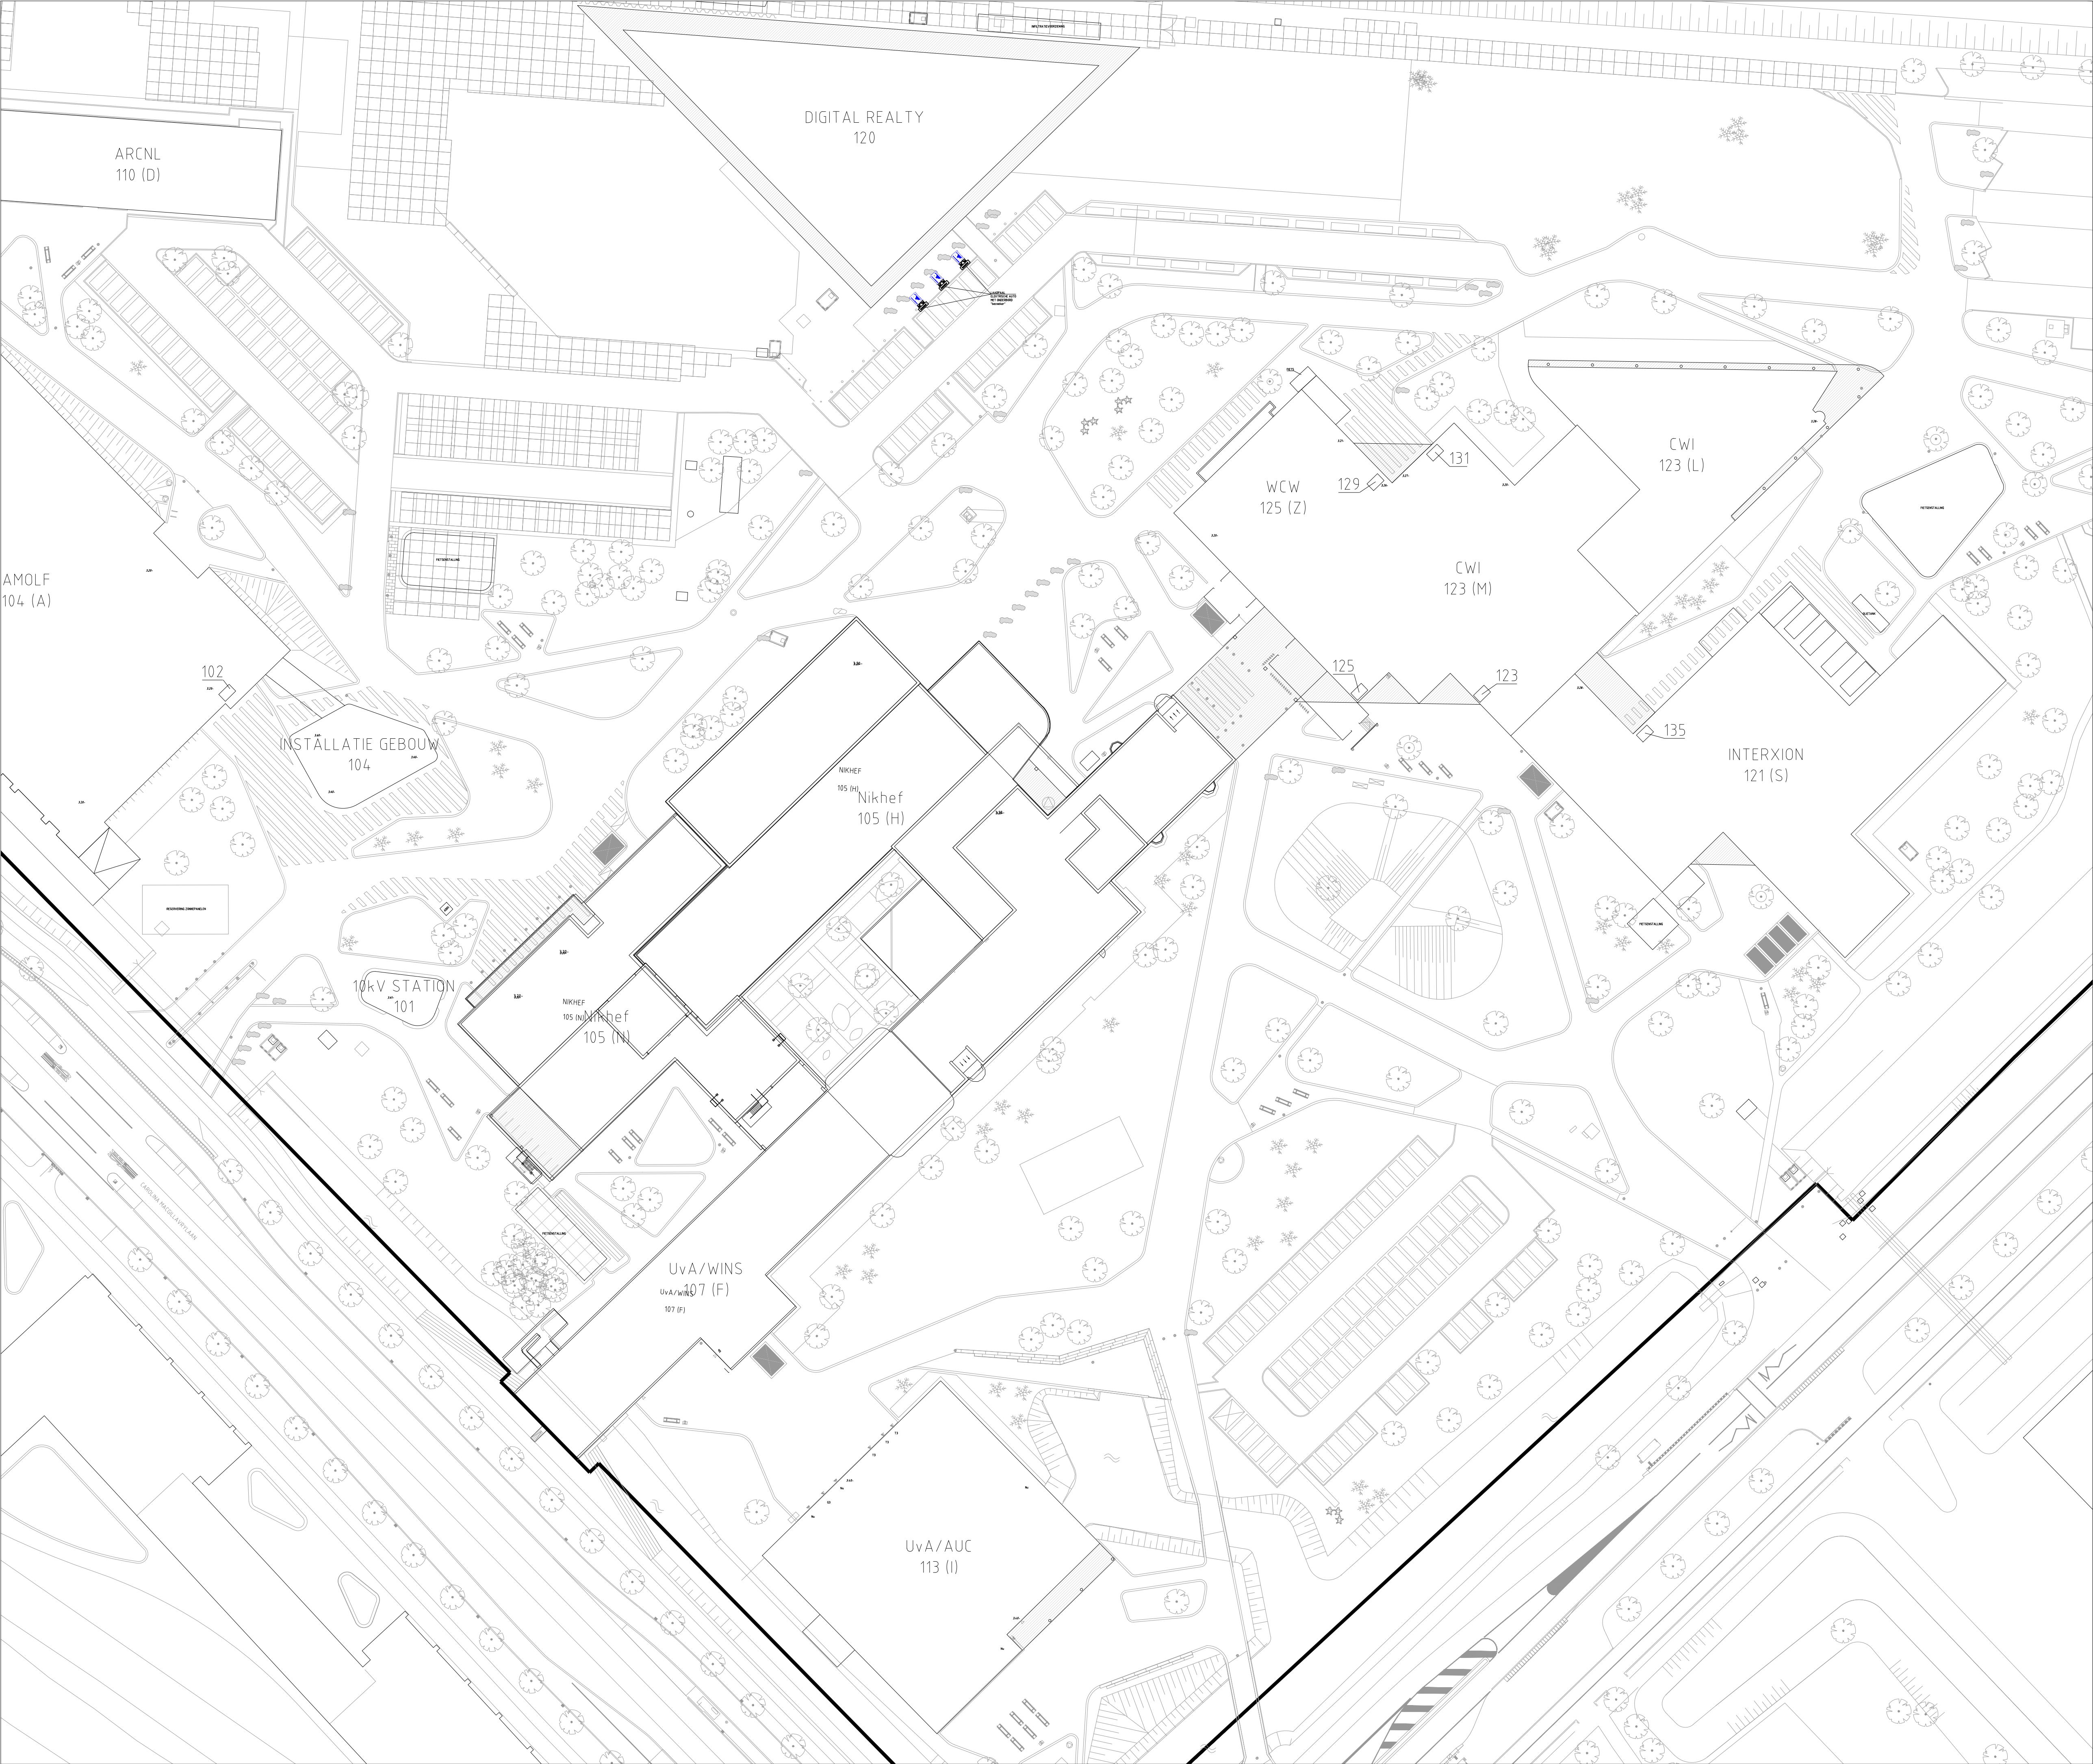

	G
	F
	D
	C
	B
	A

Omschrijving Get. Datum

JHK Architecten

postbus 3328
3502 GH Utrecht
telefoon 030 296 40 60
e-mail info@jhk.nl

05-11-2020

Projectomschrijving

Nikhef
Amsterdam

Onderwerp

situatietekening bestaand

Opdrachtgever

Nikhef Amsterdam
Architect medewerker
A. van Aert
Projectleider

Schaal
1:500

Bestandnaam
b9900-situatie_bestand.dwg

Getekend
MM

Datum
05-11-2020

Formaat
A0

Projectnummer
18071

Fase
Technisch Ontwerp

Bladnummer
Wijzigingsnummer

B.99.00