


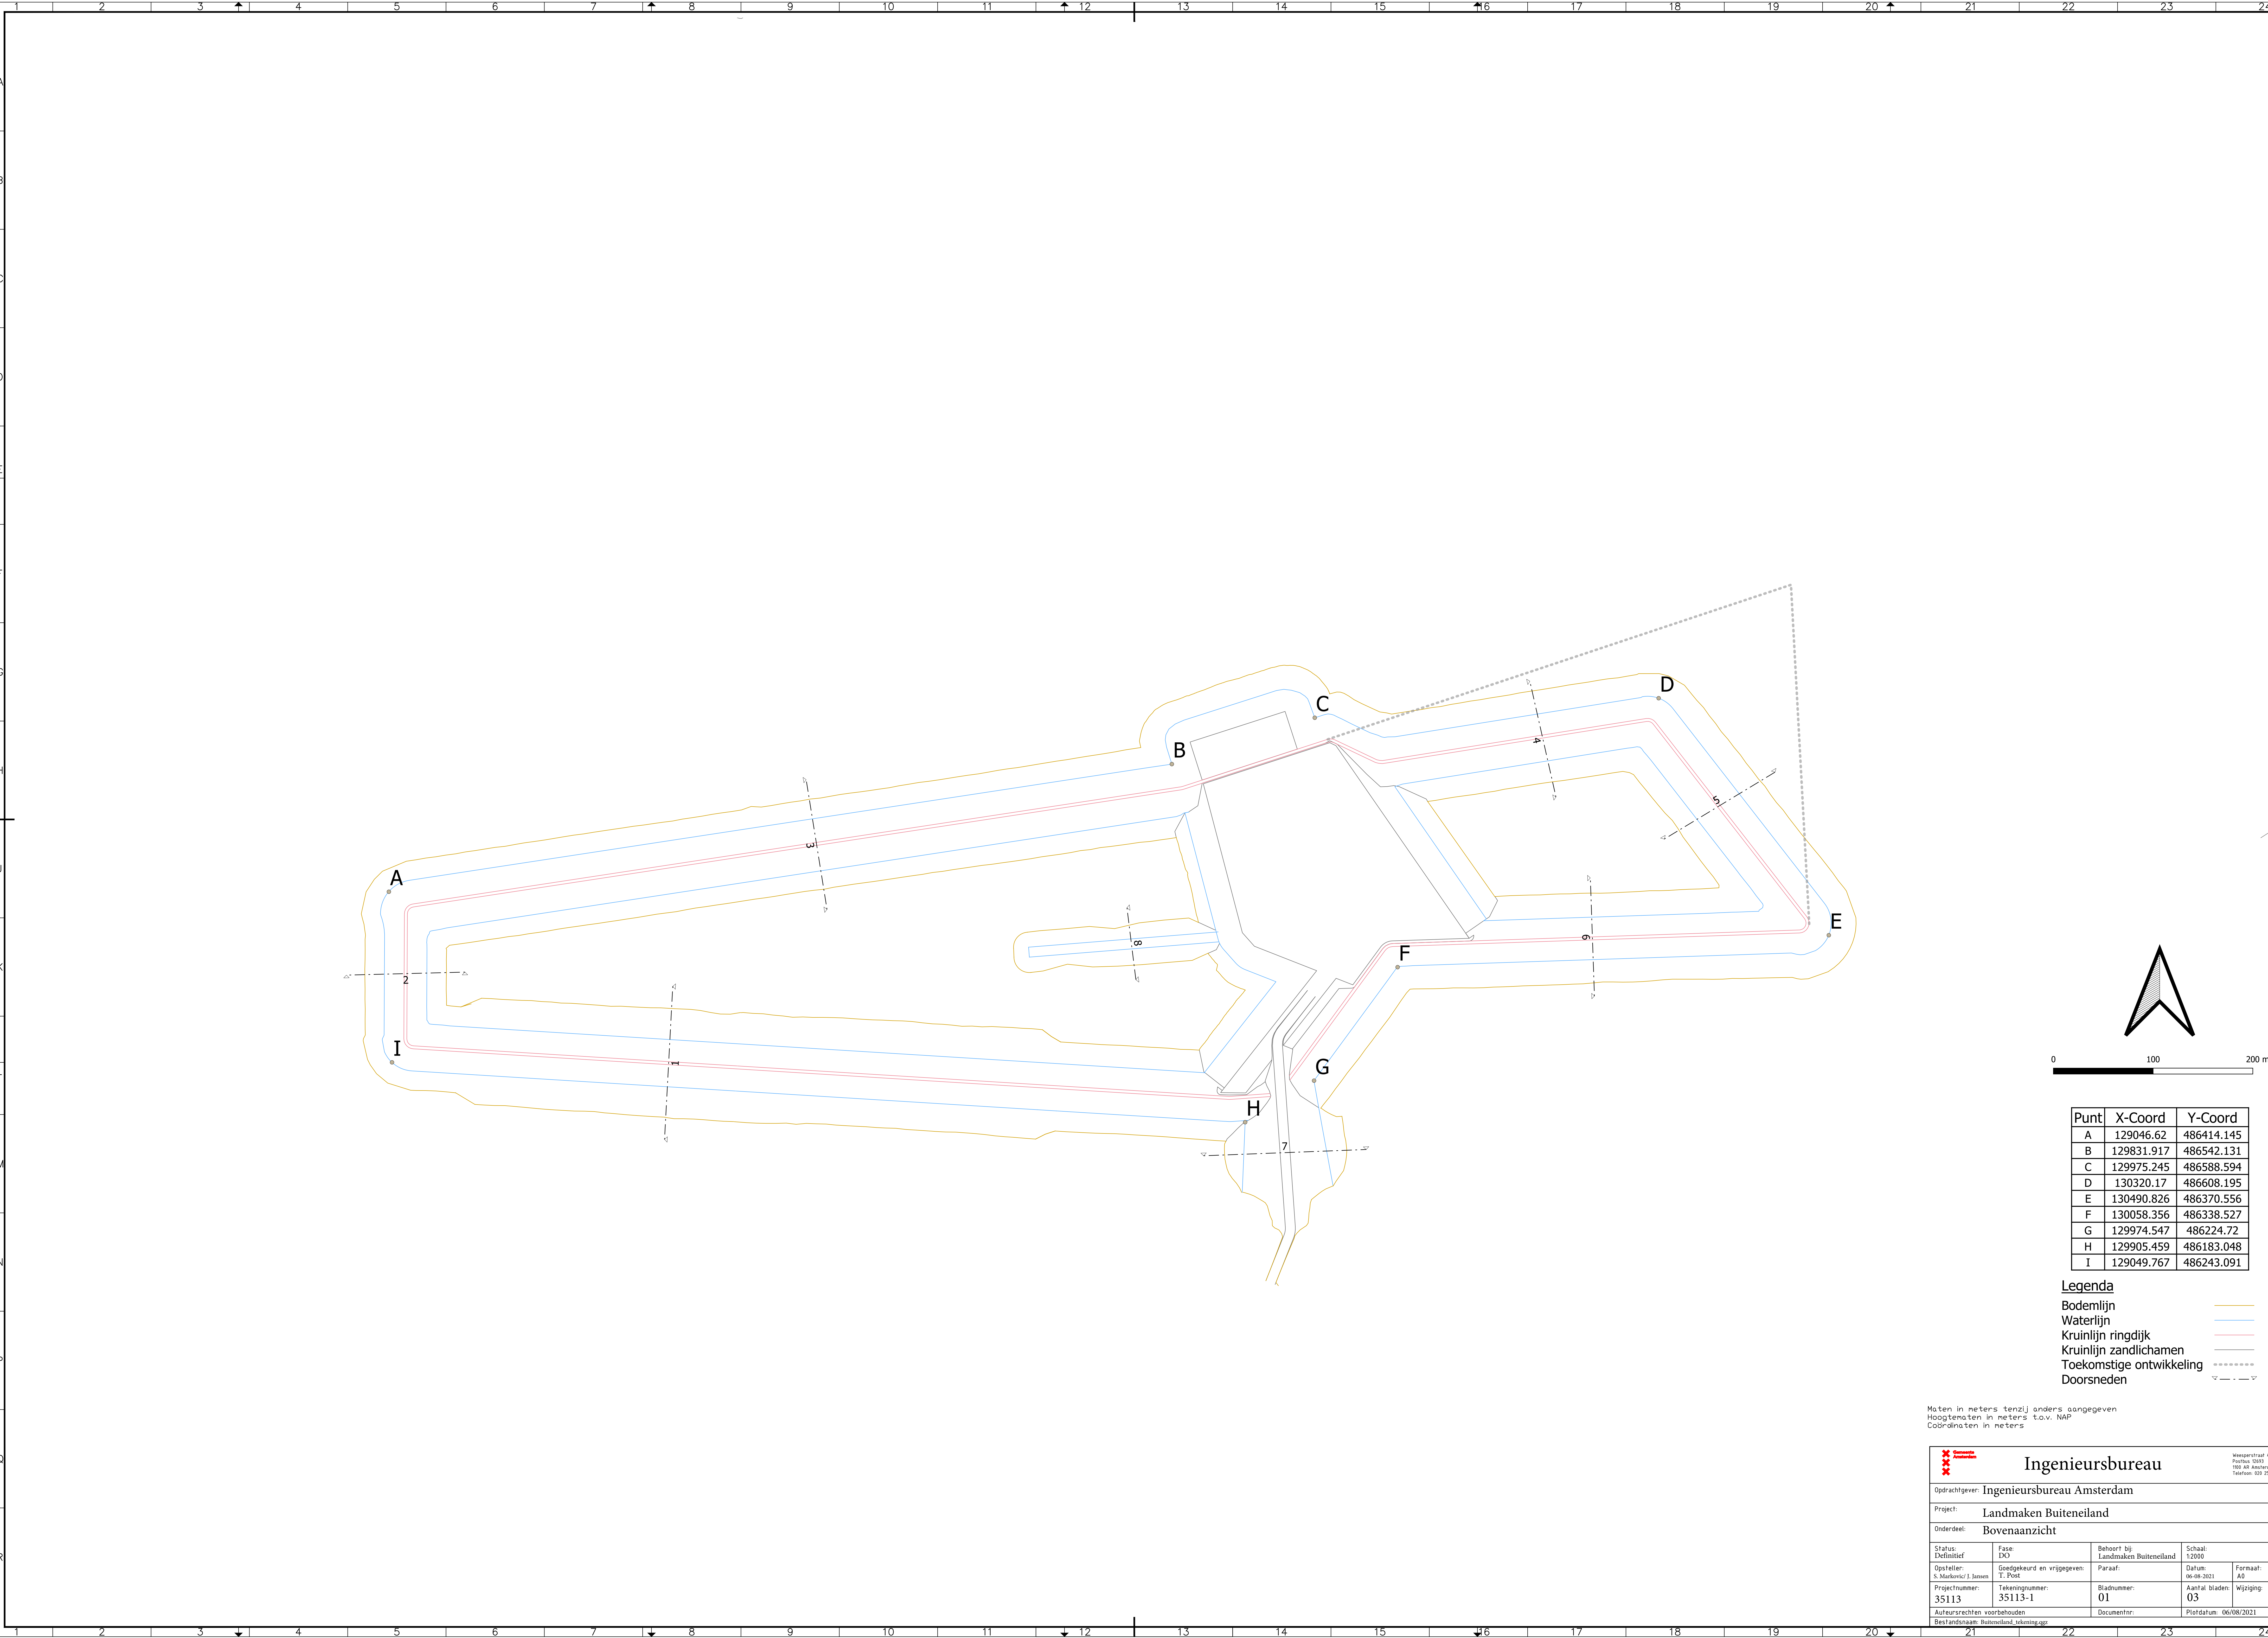

Punt	X-Coord	Y-Coord
A	129046.62	486414.145
B	129831.917	486542.131
C	129975.245	486588.594
D	130320.17	486608.195
E	130490.826	486370.556
F	130058.356	486338.527
G	129974.547	486224.72
H	129905.459	486183.048
I	129049.767	486243.091



- Legenda**
- Bodemlijn
 - Waterlijn
 - Kruinlijn ringdijk
 - Kruinlijn zandlichamen
 - Toekomstige ontwikkeling
 - Doorsneden

Maten in meters tenzij anders aangegeven
Hoogtematen in meters t.o.v. NAP
Coördinaten in meters

**Ingenieursbureau**

Wessperstraat 638
Postbus 20493
1000 AB Amsterdam
Telefoon: 020 2511111

Opdrachtgever: Ingenieursbureau Amsterdam					
Project: Landmaken Buiteneiland					
Onderdeel: Bovenaanzicht					
Status: Definitief	Fase: DO	Behoort bij: Landmaken Buiteneiland	Schaal: 1:2000		
Opsteller: S. Markovic / J. Janen	Goedgekeurd en vrijgegeven: T. Post	Paraaf:	Datum: 06-08-2021	Formaat: A0	
Projectnummer: 35113	Tekeningnummer: 35113-1	Bladnummer: 01	Aantal bladen: 03	Wijziging:	
Auteursrechten voorbehouden		Documentnr:	Plottedatum:	06/08/2021	
Bestandnamen: Buiteneiland_tekoning_001					

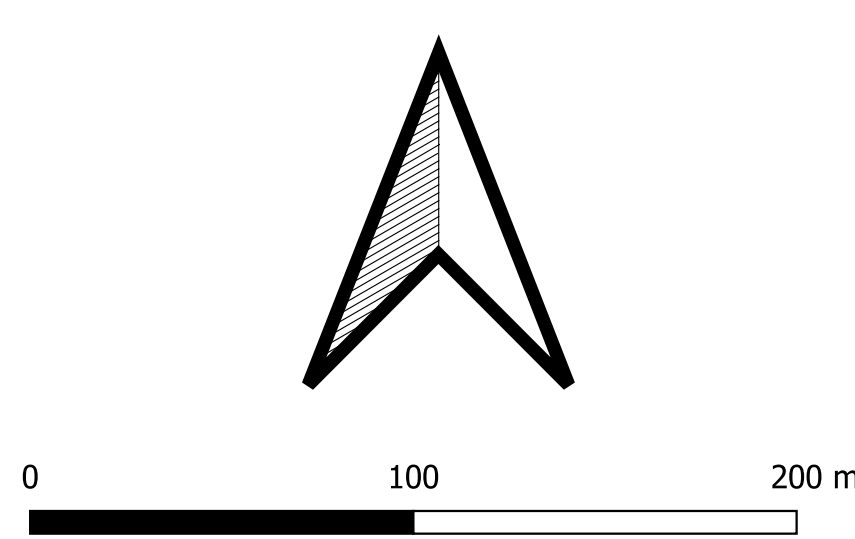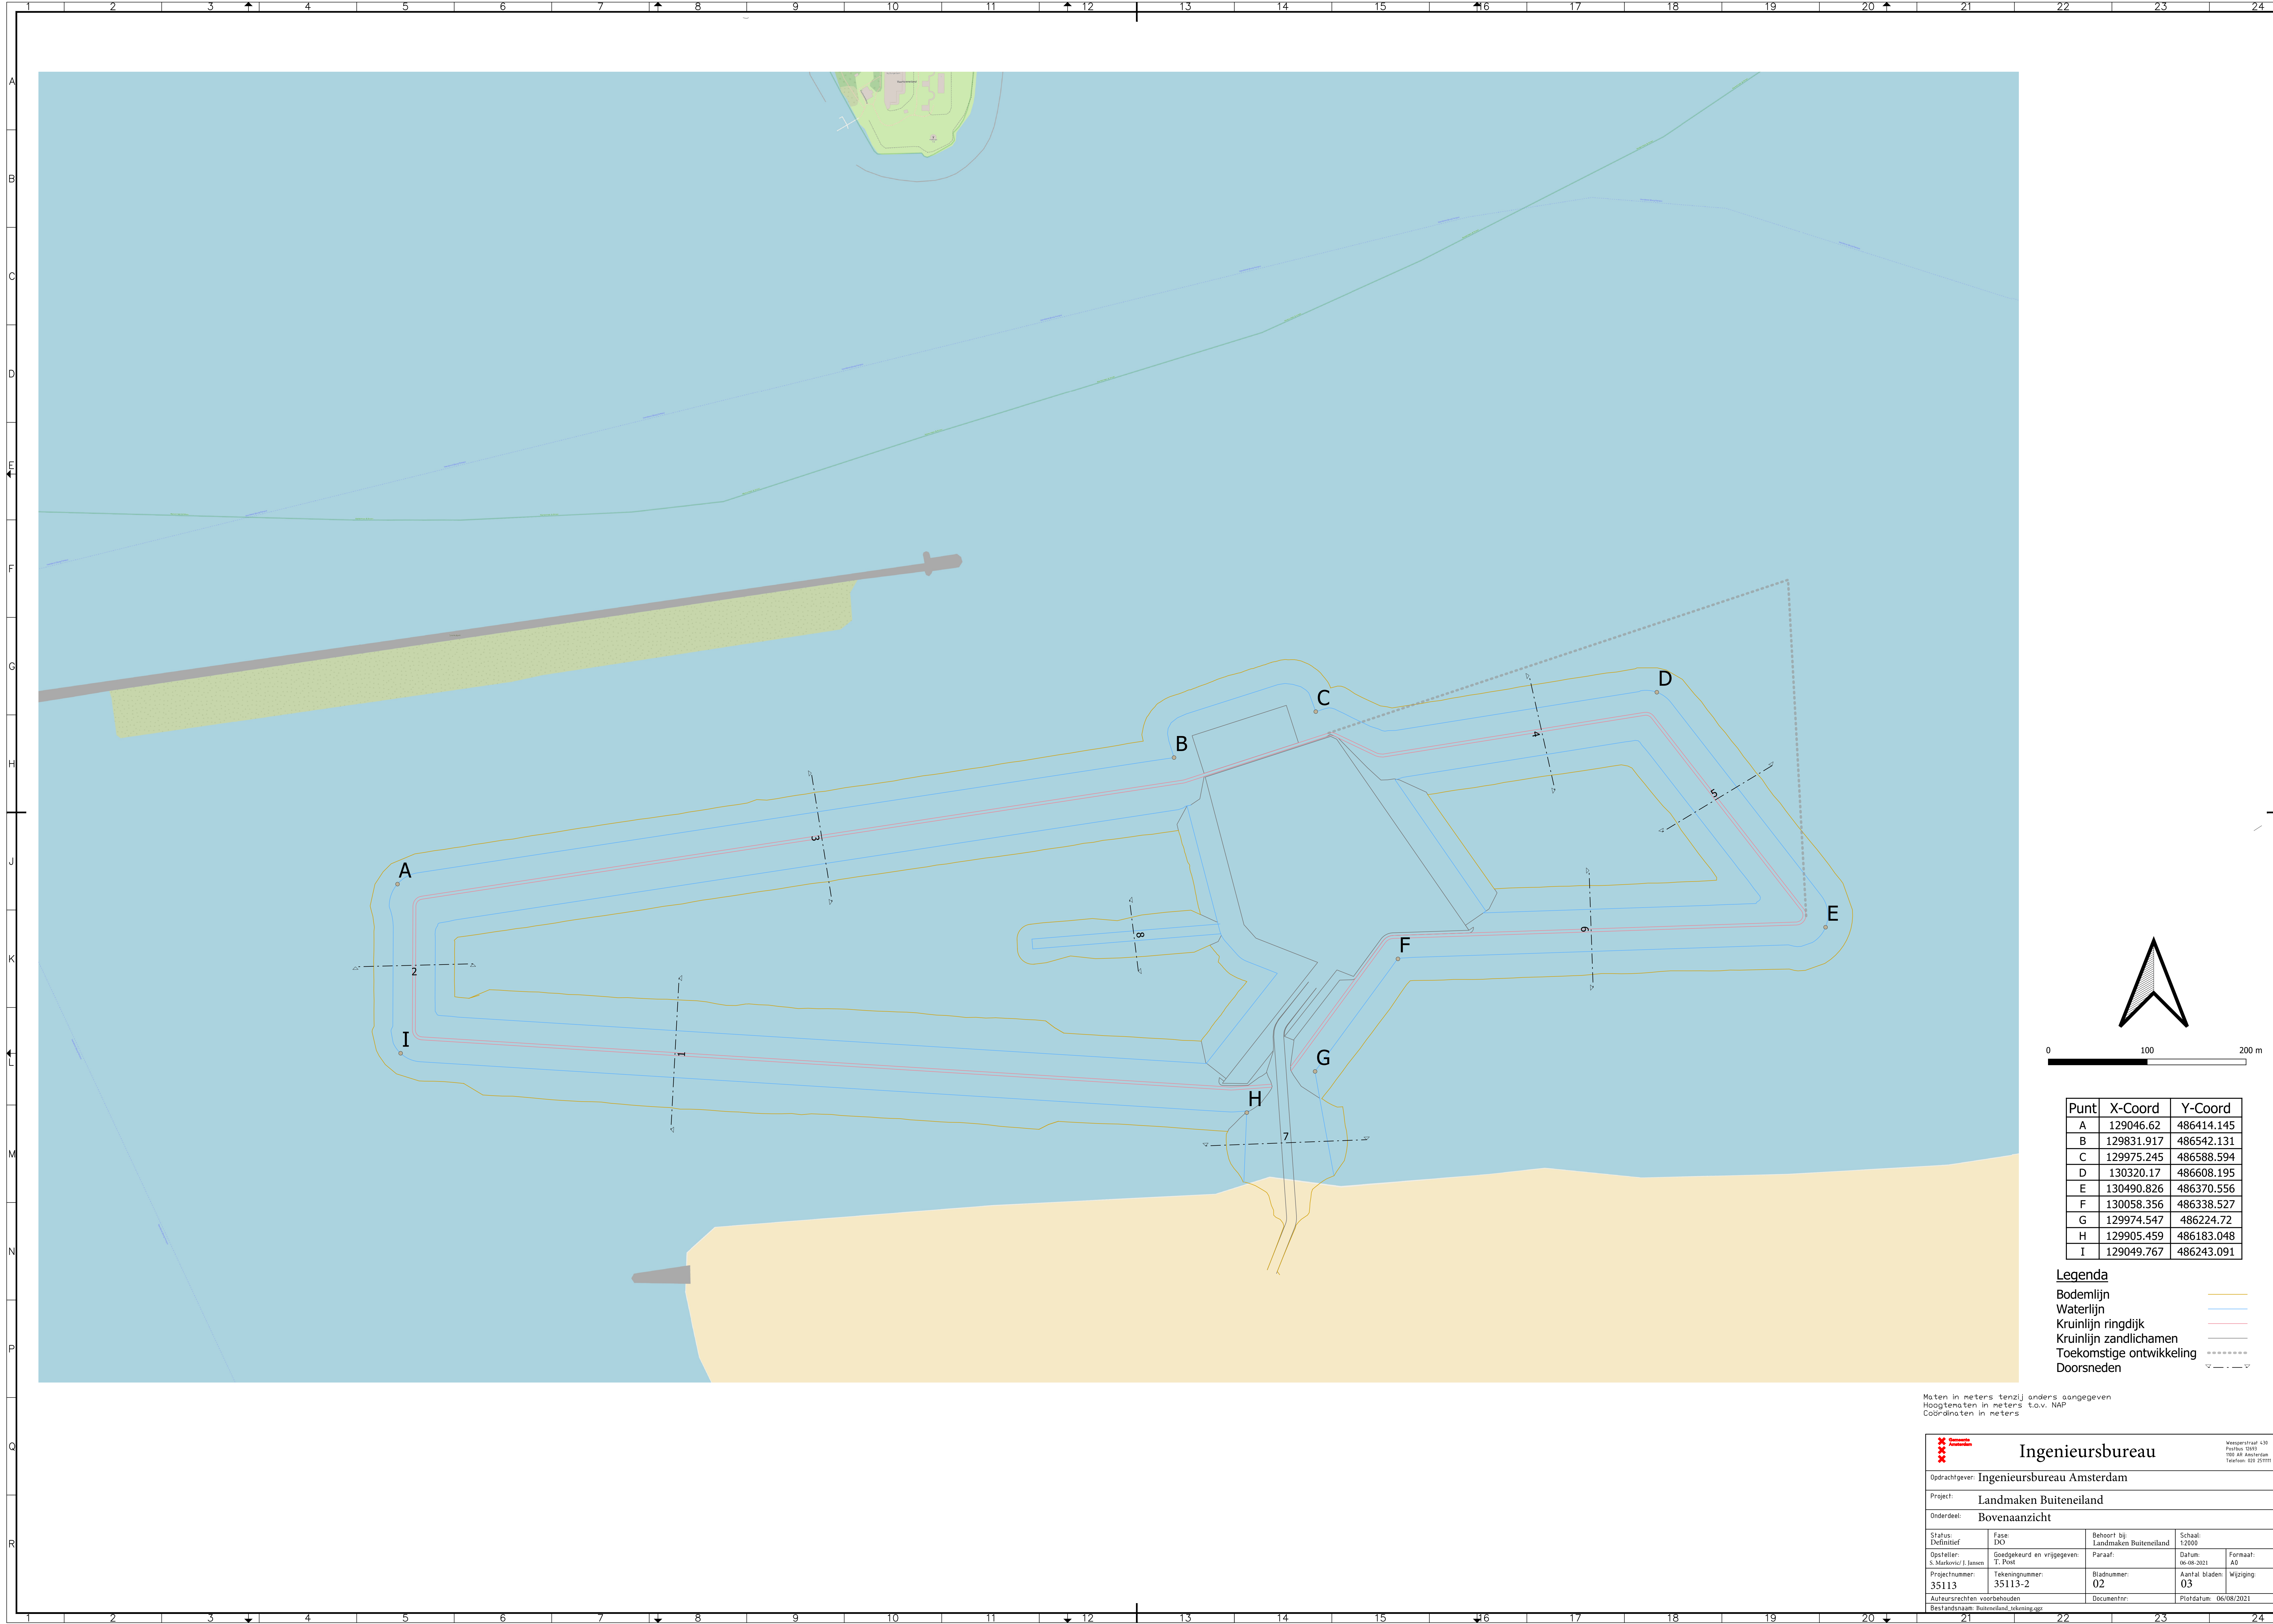

Punt	X-Coord	Y-Coord
A	129046.62	486414.145
B	129831.917	486542.131
C	129975.245	486588.594
D	130320.17	486608.195
E	130490.826	486370.556
F	130058.356	486338.527
G	129974.547	486224.72
H	129905.459	486183.048
I	129049.767	486243.091

- Legenda**
- Bodemlijn
 - Waterlijn
 - Kruinlijn ringdijk
 - Kruinlijn zandlichamen
 - Toekomstige ontwikkeling
 - Doorsneden

Maten in meters tenzij anders aangegeven
Hoogtematen in meters t.o.v. NAP
Coördinaten in meters

**Ingenieursbureau**

Wessperstraat 638
Postbus 20493
1020 AB Amsterdam
Telefoon: 020 251111

Opdrachtgever:**Ingenieursbureau Amsterdam**

Project:**Landmaken Buiteneiland**

Onderdeel:**Bovenaanzicht**

Status: Definitief	Fase: DO	Behoort bij: Landmaken Buiteneiland	Schaal: 1:2000
Opsteller: S. Markovic / J. Janen	Goedgekeurd en vrijgegeven: T. Post	Paraaf:	Datum: 06-08-2021
Projectnummer: 35113	Tekeningnummer: 35113-2	Bladnummer: 02	Formaat: A0
Auteursrechten voorbehouden		Aantal bladen: 03	Wijziging:
Bestandsgen: Buiteneiland_tekening_02		Documentnr:	Platdatum: 06/08/2021

Doorsnede 1
Schaal 1:200

