

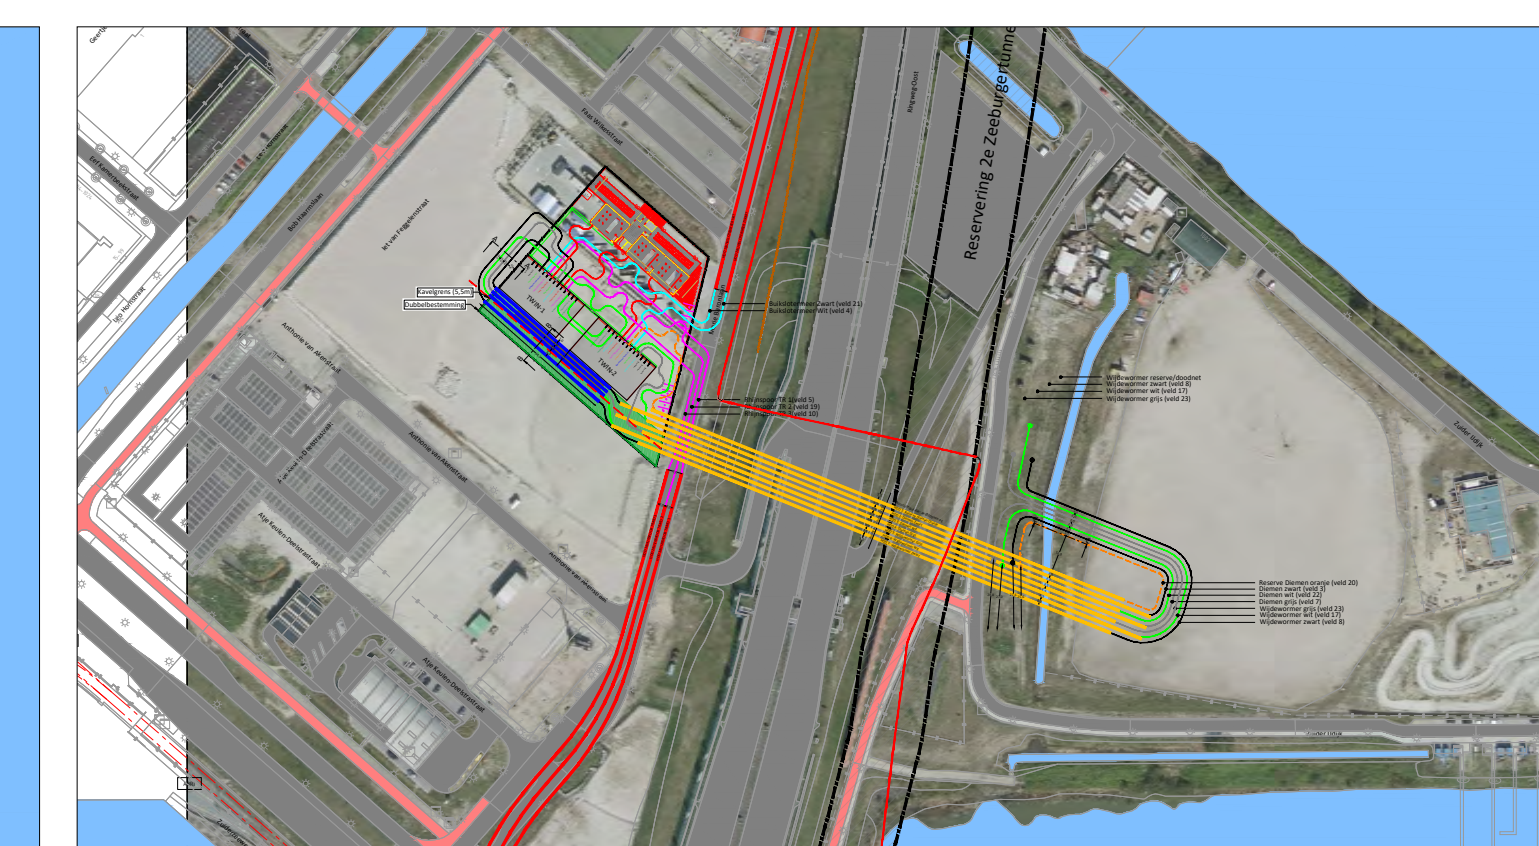


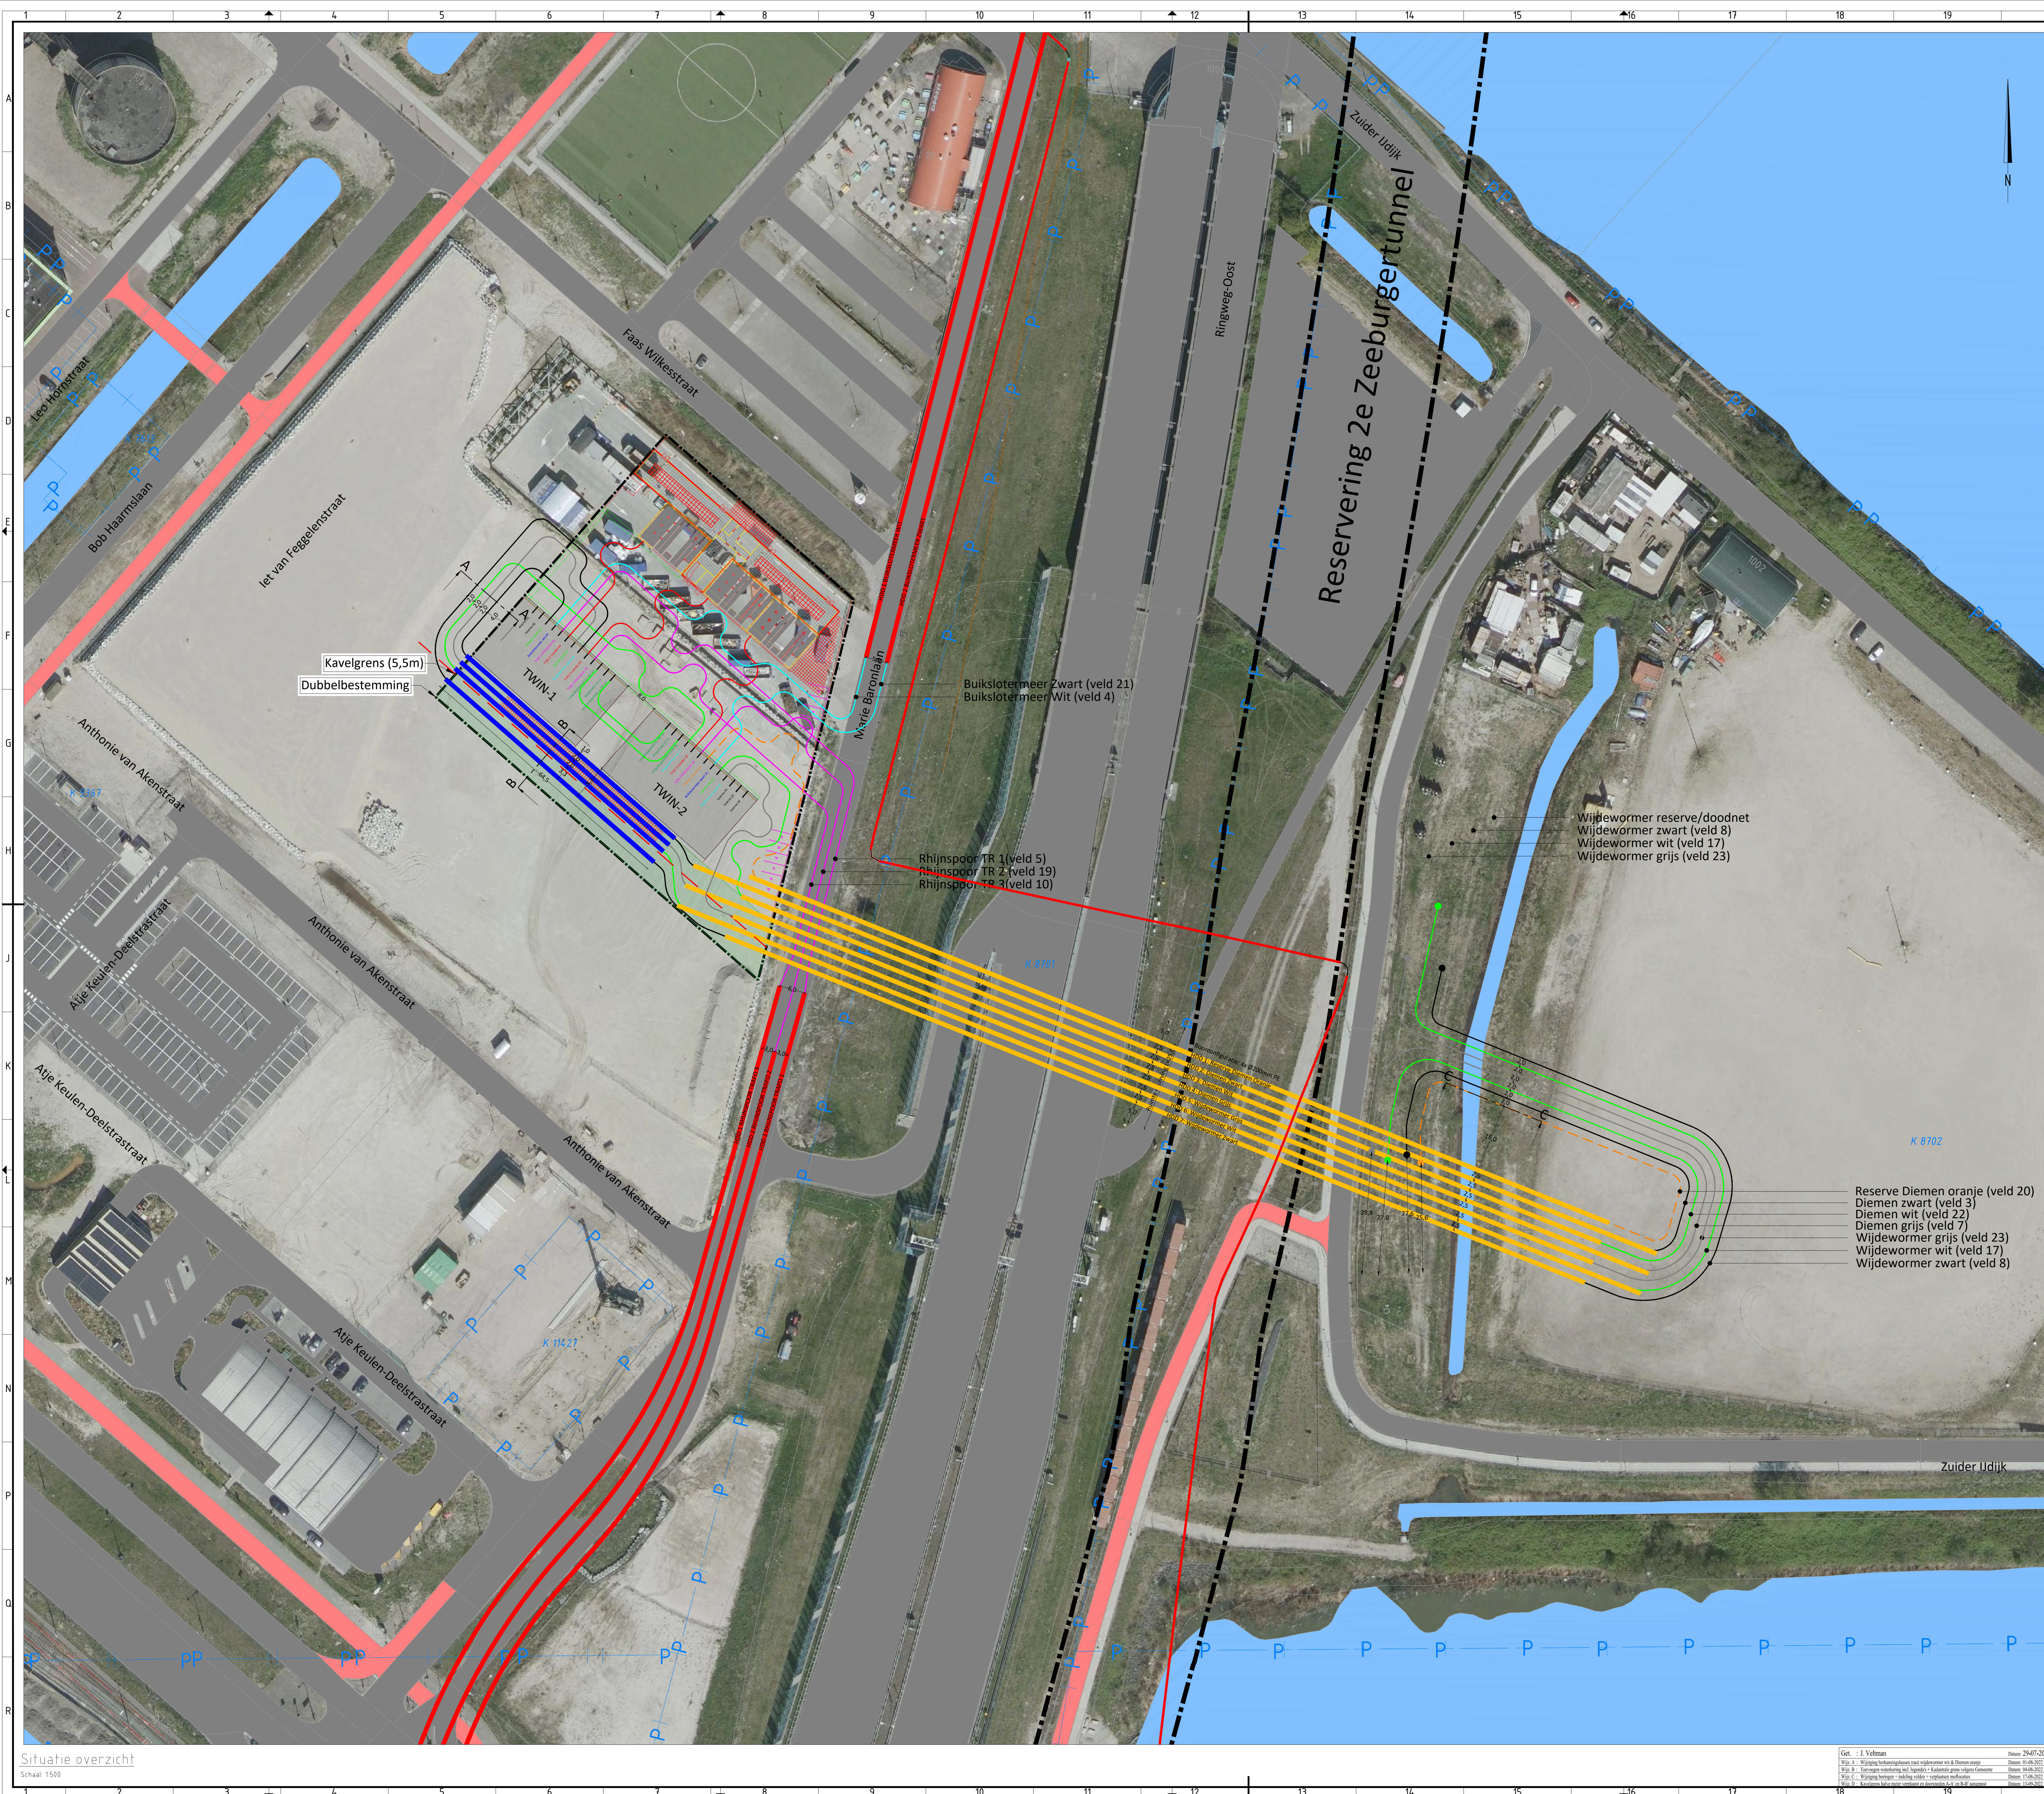


Situatie overzicht


Doorsnede A-A
Schaal: 1:100

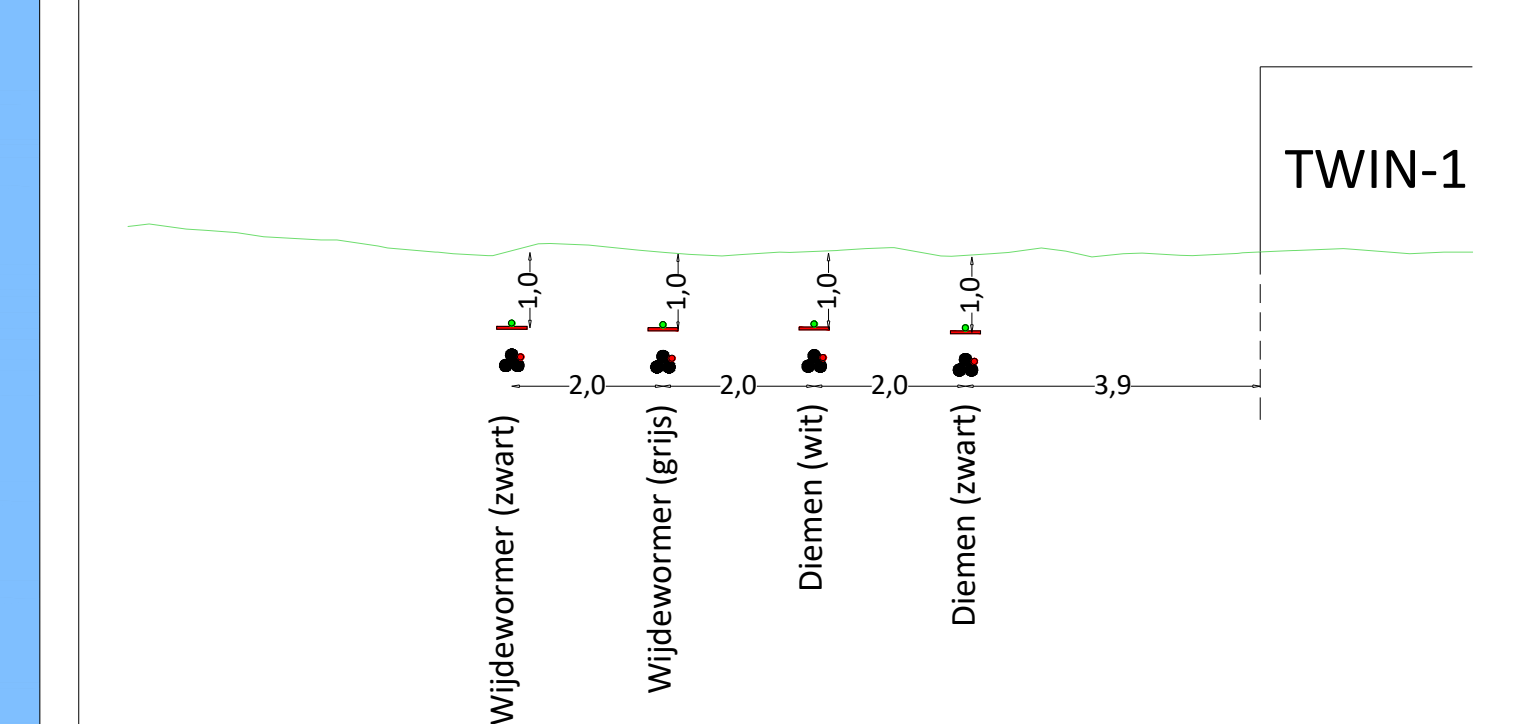


Doorsnede B-B
Schaal: 1:100

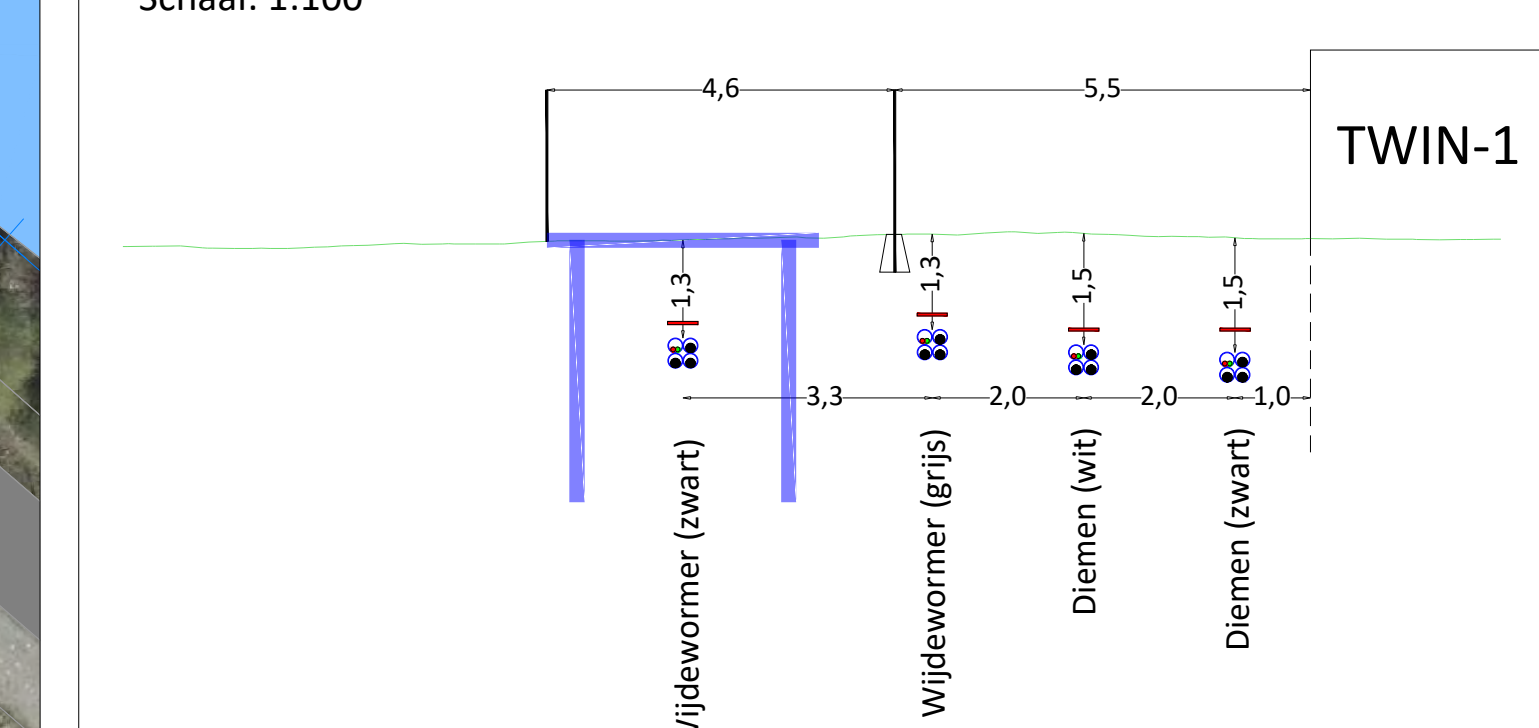

Doorsnede C-C
Schaal: 1:200

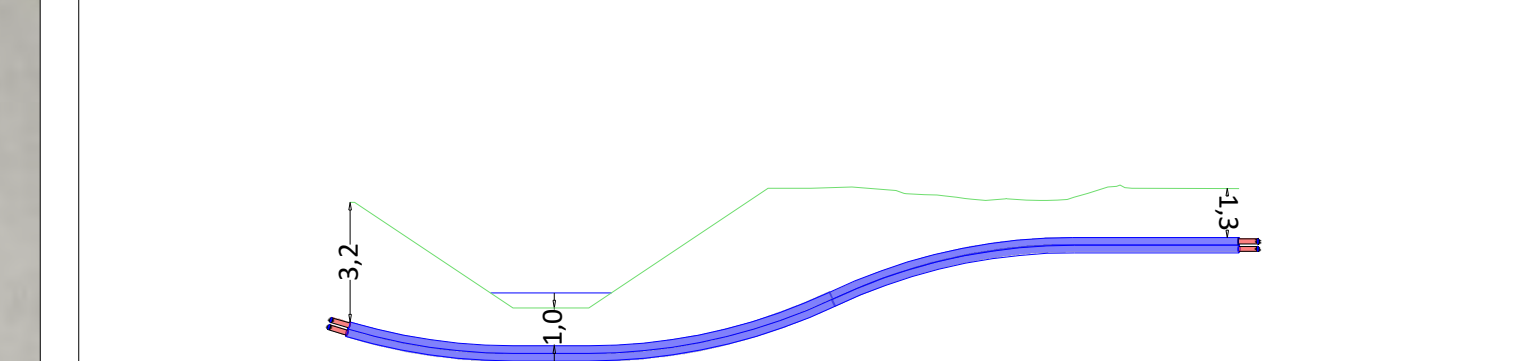


LEGENDA WATERKERING

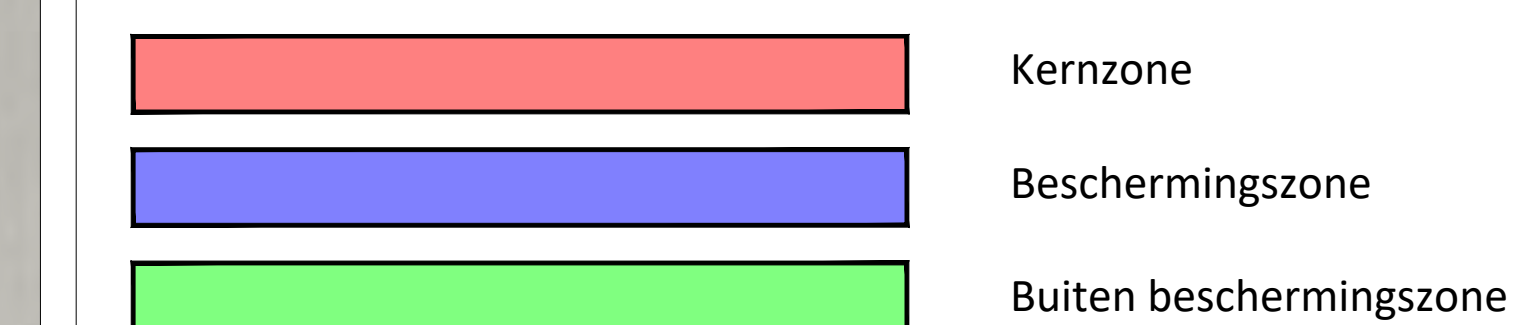

LEGENDA KADASTER



LEGENDA BESTAANDE KABELS & LEIDINGEN (NLCS)

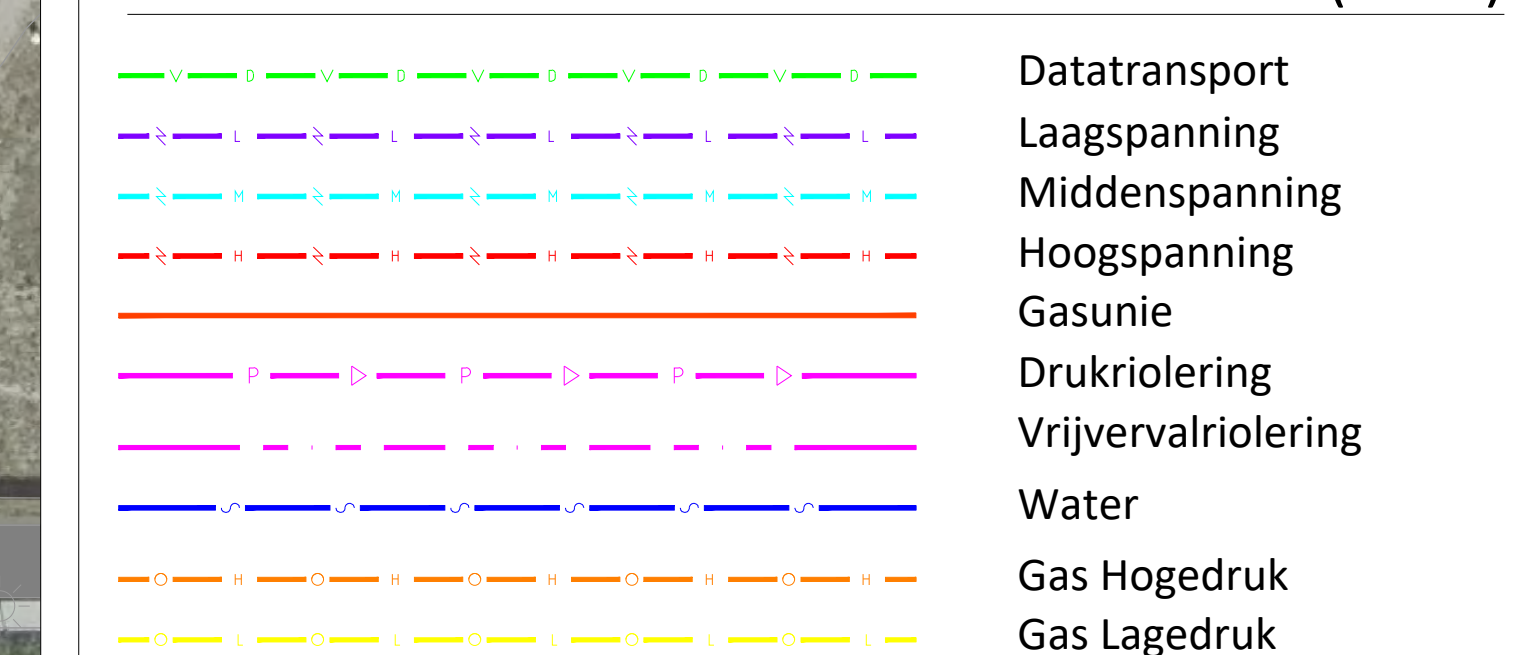

LEGENDA

