


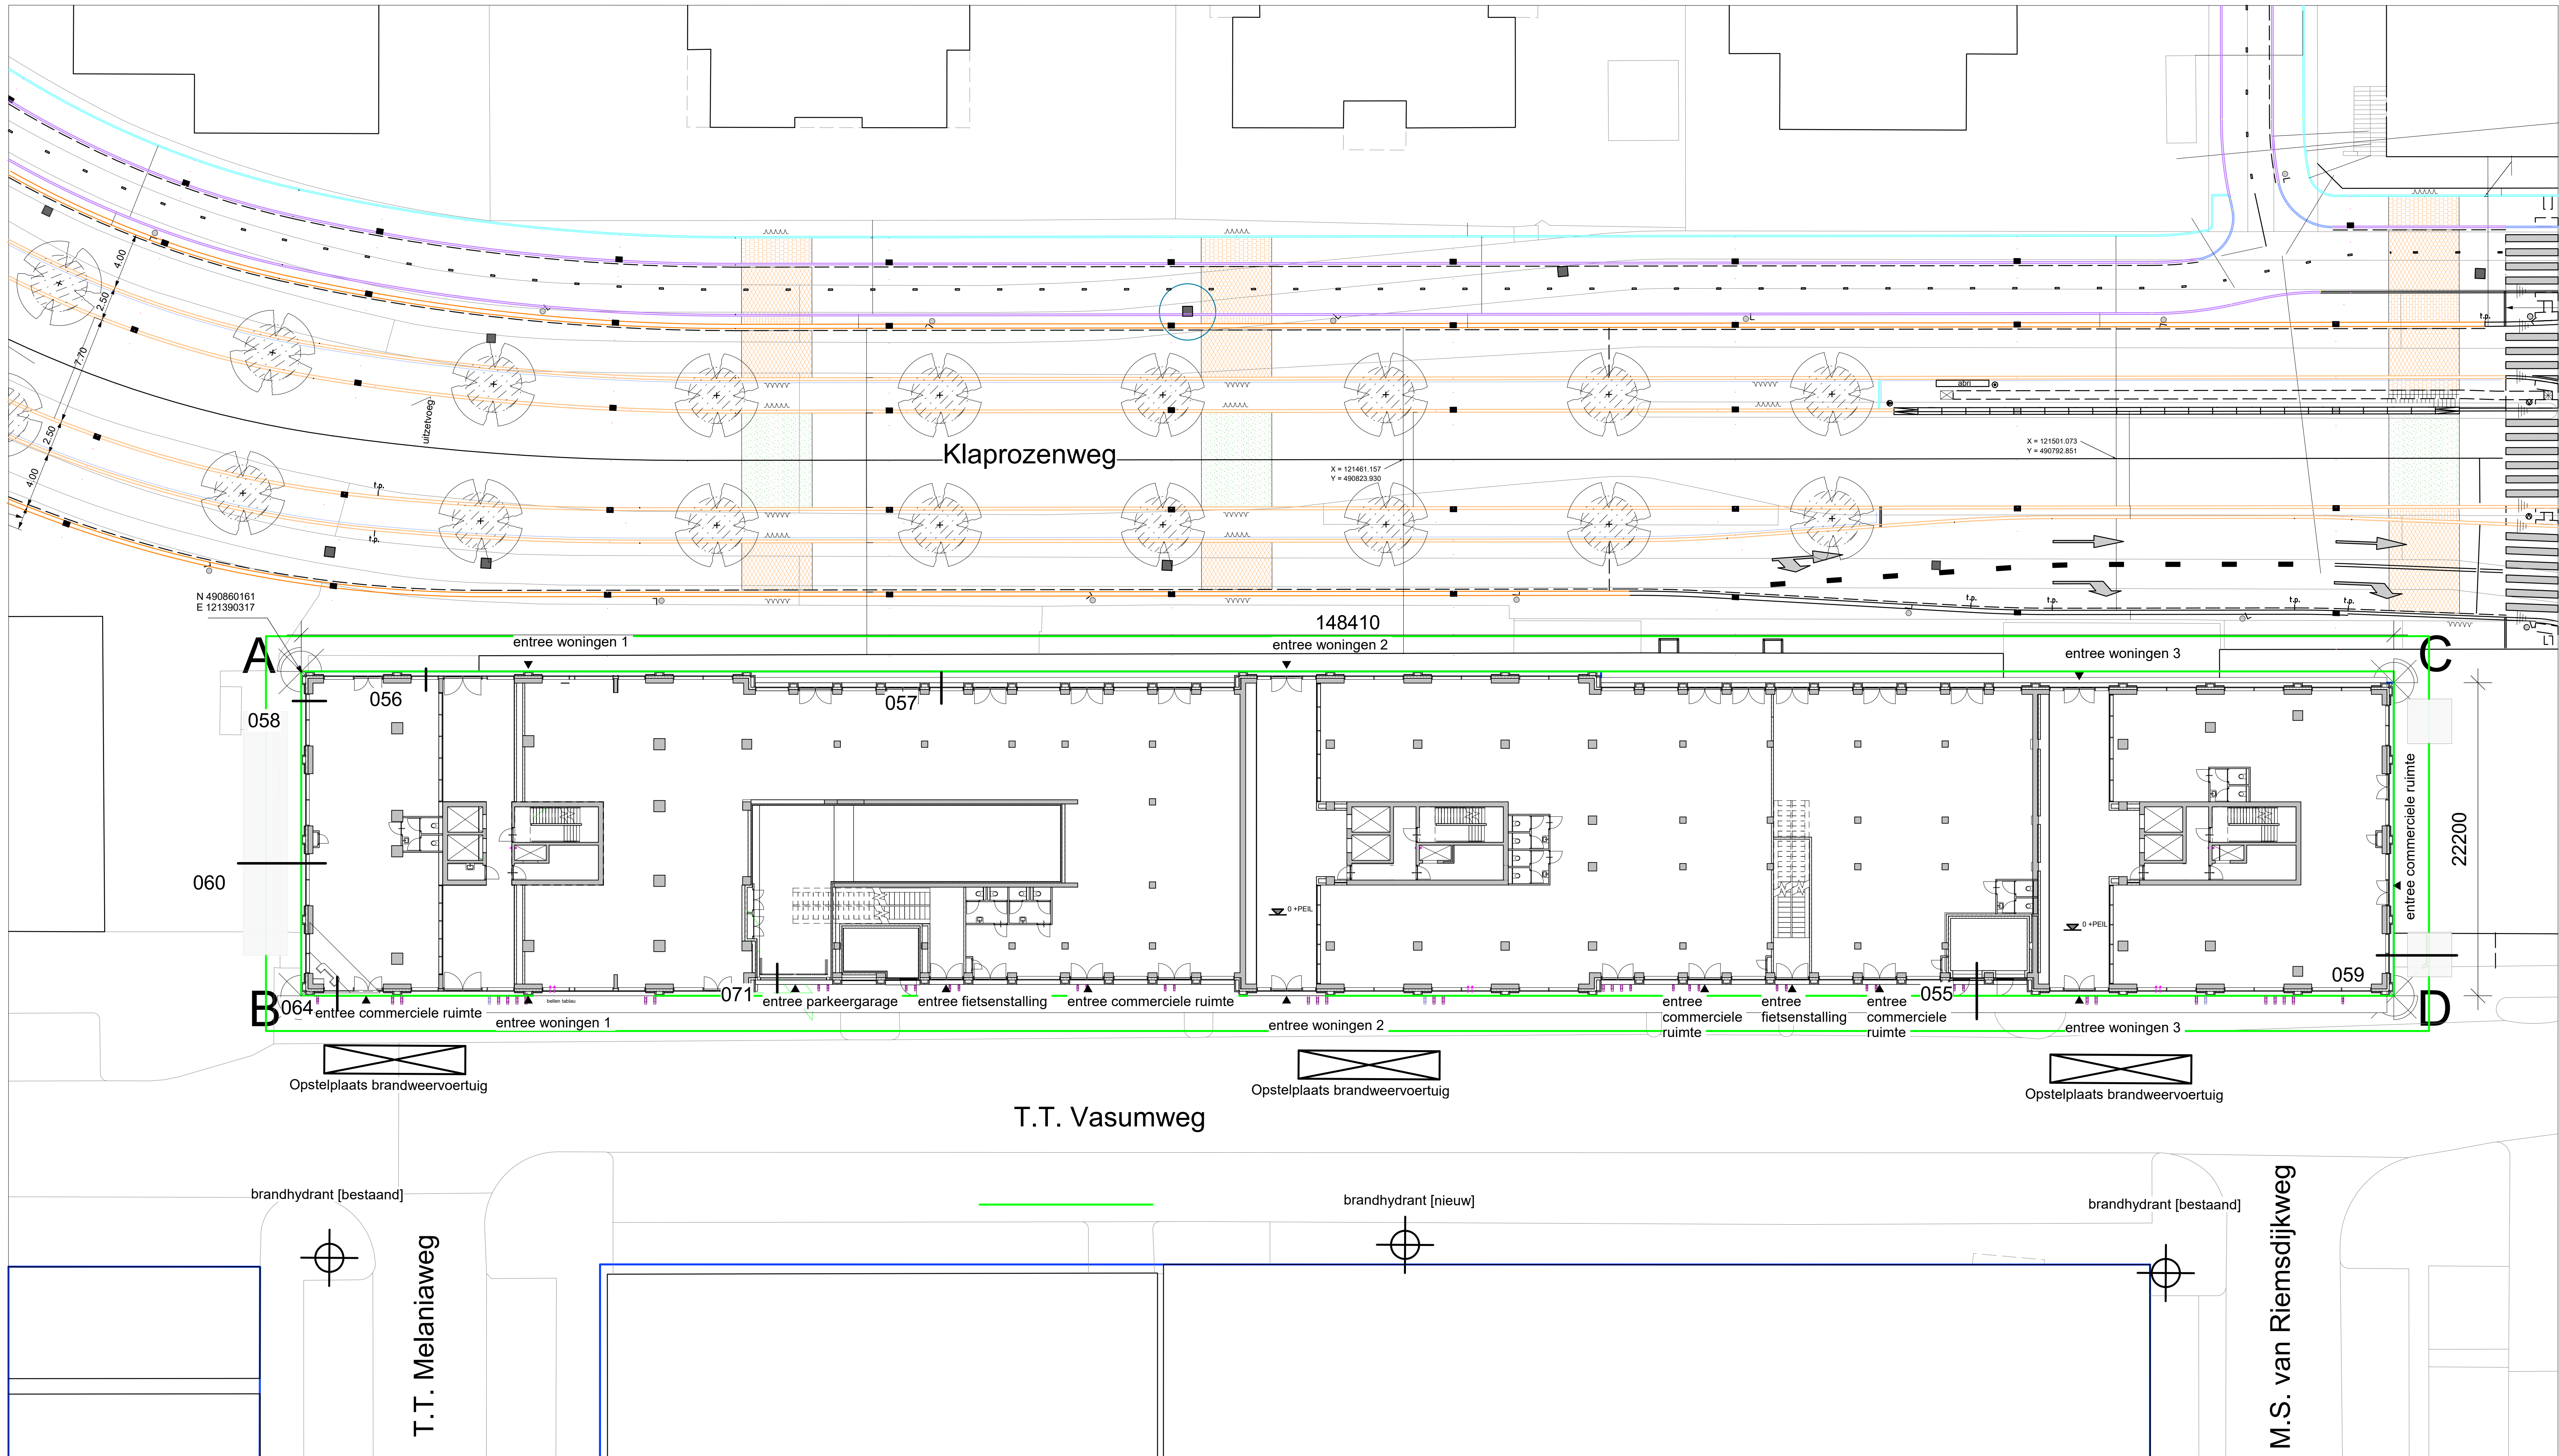


Nieuwe coördinaten Blok A9/Kavel Brockhoff

A: X=121390.3166 Y=490860.1609
B: X=121376.1648 Y=490872.0301
C: X=121506.8152 Y=490768.2139
D: X=121493.1556 Y=490750.7138

Matenplan
Bestaande bebouwing

Gemeente Amsterdam
Amsterdam
in de gemeente

Formaat: A3, schaal: 1/500
11 juli 2017

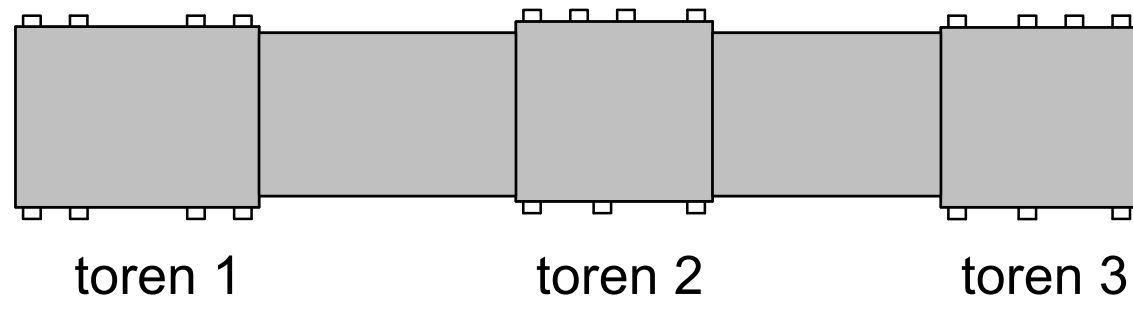

kadastrale gegevens
Gemeente Amsterdam
Boskruis 107, 1077 BW Amsterdam
Straatnummer: 32, 340, 346, 348, 36
entree
Peilmaat t.o.v. = 1.75+NAP (inschatting op basis van AHN-kaart)

COD	A	22-12-2017	datum
Beschrijving van het object	1077 BW Amsterdam		
opdrachtgever			
TT Vasum	1 : 200	08-09-2017	Definitief
project	actueel	datum	status
Situatie	16009	FO	90 00
ontwerper	senior	teken	beoordelen
de Architecten Cie. B.V.	1013 CW Amsterdam	T +31 (0)20 5309 300	F +31 (0)20 5309 309
Postbus 516	NL-1000 AN Amsterdam	E. arch@cie.nl	www.cie.nl
Directie	Rijkswaterstaat	Bureau Medie	Perceel
Frank Segar (COO)	Erik Vreling		
formaat: A3			