


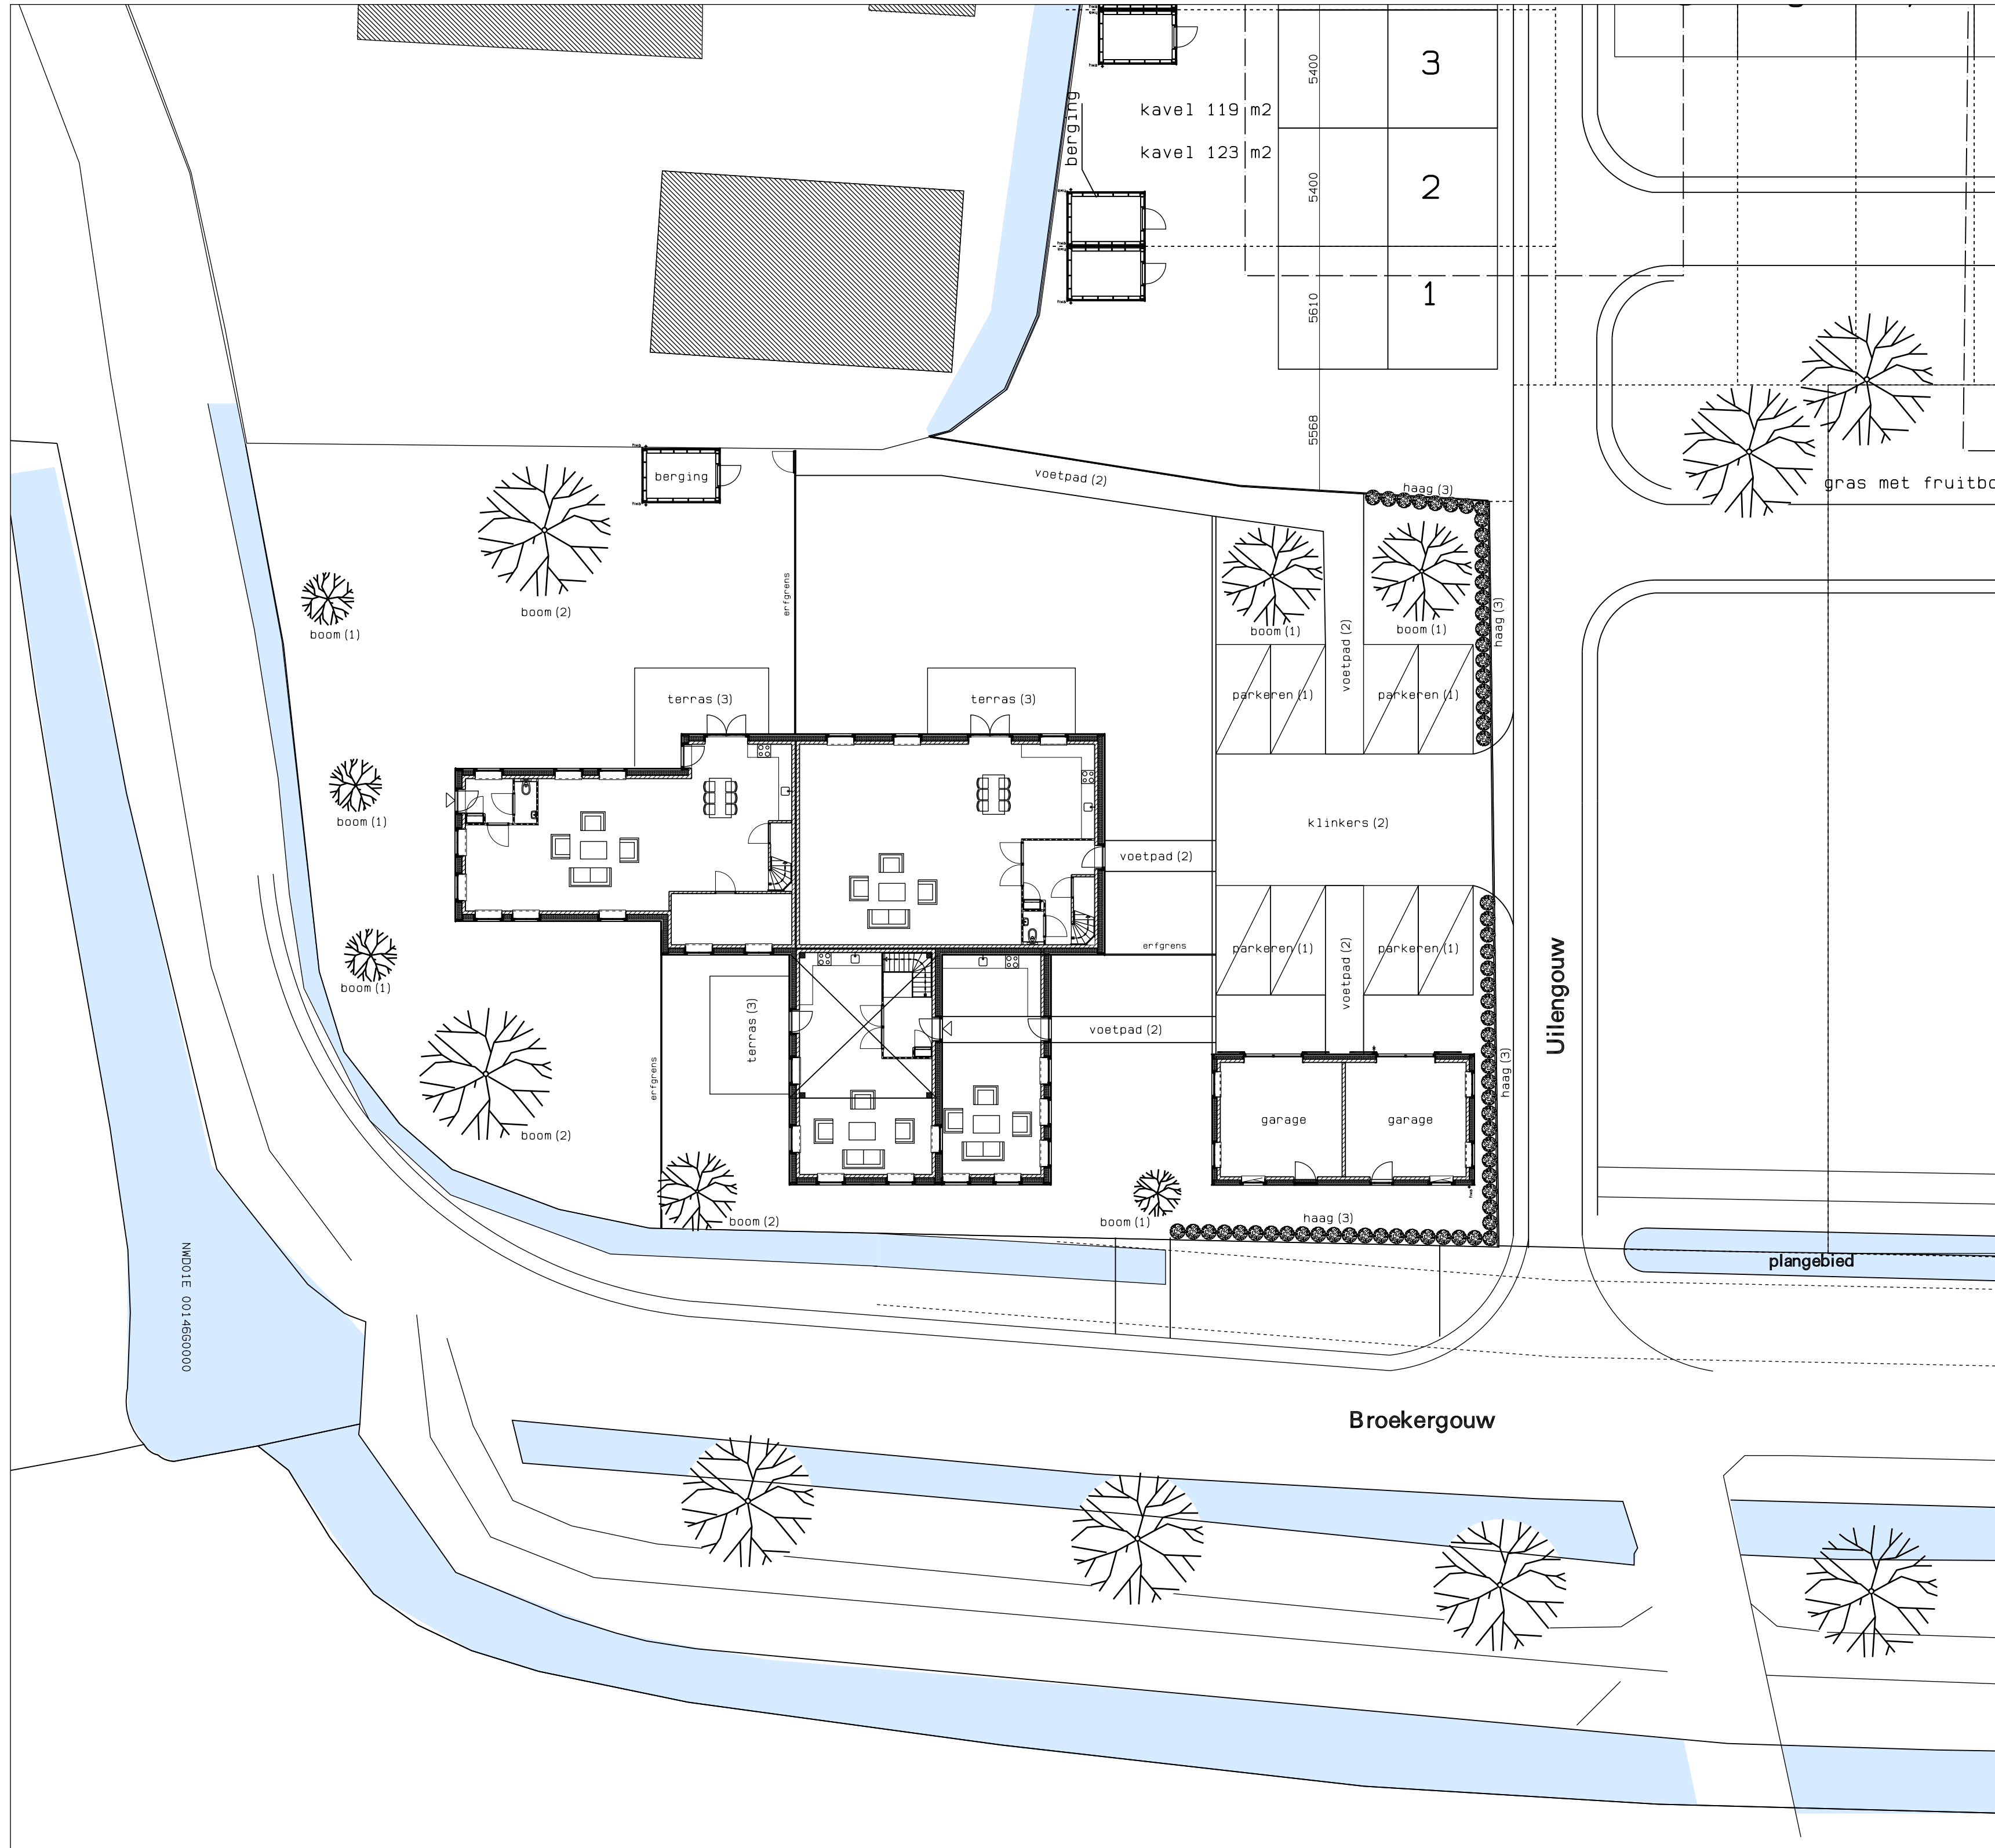


(1) Parkeerplaatsen



Open verharding (grasbetontegels)




(2) Toegangspad woningen

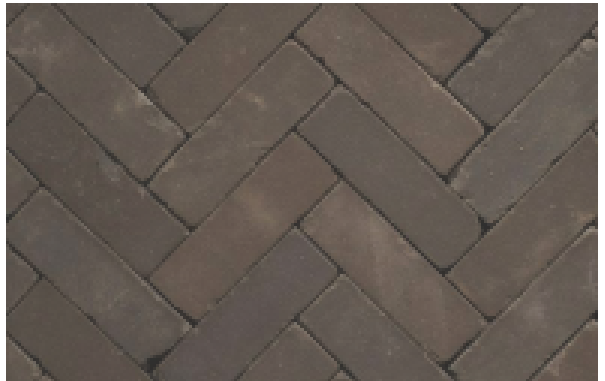

Gebakken klinker, dikformaat
Bruine/grijze kleur met lichte afwijking



(3) Terrassen

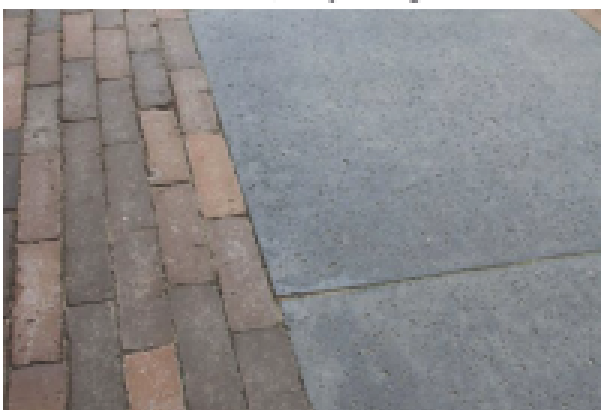

(1) Bomen

- Gevarieerde soortkeuze (twee soorten)
- Soorten passen bij de omgeving
 - Grootte: 2e grootte (tussen de 6 en 12 meter)
 - Hoogwaardige bomen met (sier)waarde: groeivorm, herfstkleur, bloei, vruchten, biodiversiteit

- Passende soorten kunnen zijn:
- Sorbus aucuparia var. Edulis (lijsterbes)
 - Acer cissifolium (Esdoom)
 - Liquidambar styraciflua 'Moraine' (Amberboom)
 - Cercidiphyllum japonicum (Katsuraboom)
 - Ulmus 'Frontier' (Iep)
 - Amelanchier arborea 'Robin Hill'
 - Betula emarii 'Holland' (Goudberk)



(2) Meerstammige bomen



- Gevarieerde soortkeuze (twee soorten)
- Soorten passend bij de omgeving
 - Grootte: 2e grootte (tussen de 6 en 12 meter)
 - Hoogwaardige bomen met (sier)waarde: groeivorm, herfstkleur, bloei, vruchten, biodiversiteit

- Passende soorten kunnen zijn:
- Acer Palmatum (Japanse esdoorn)
 - Alnus glutinosa 'Imperialis' (Els)
 - Sorbus aucuparia (Lijsterbes)
 - Pterocarya fraxinifolia (Kaukasische vleugelnoot)
 - Parrotia persica (Perzisch ijzerhout)




(3) Haag

- Eén soort haag voor het gehele perceel (één beeld)
- Bladhoudende haag (ivm zicht op auto's)
 - Carpinus betulus (Haagbeuk)
 - Haagbeuk geschikt voor vochtige bodem

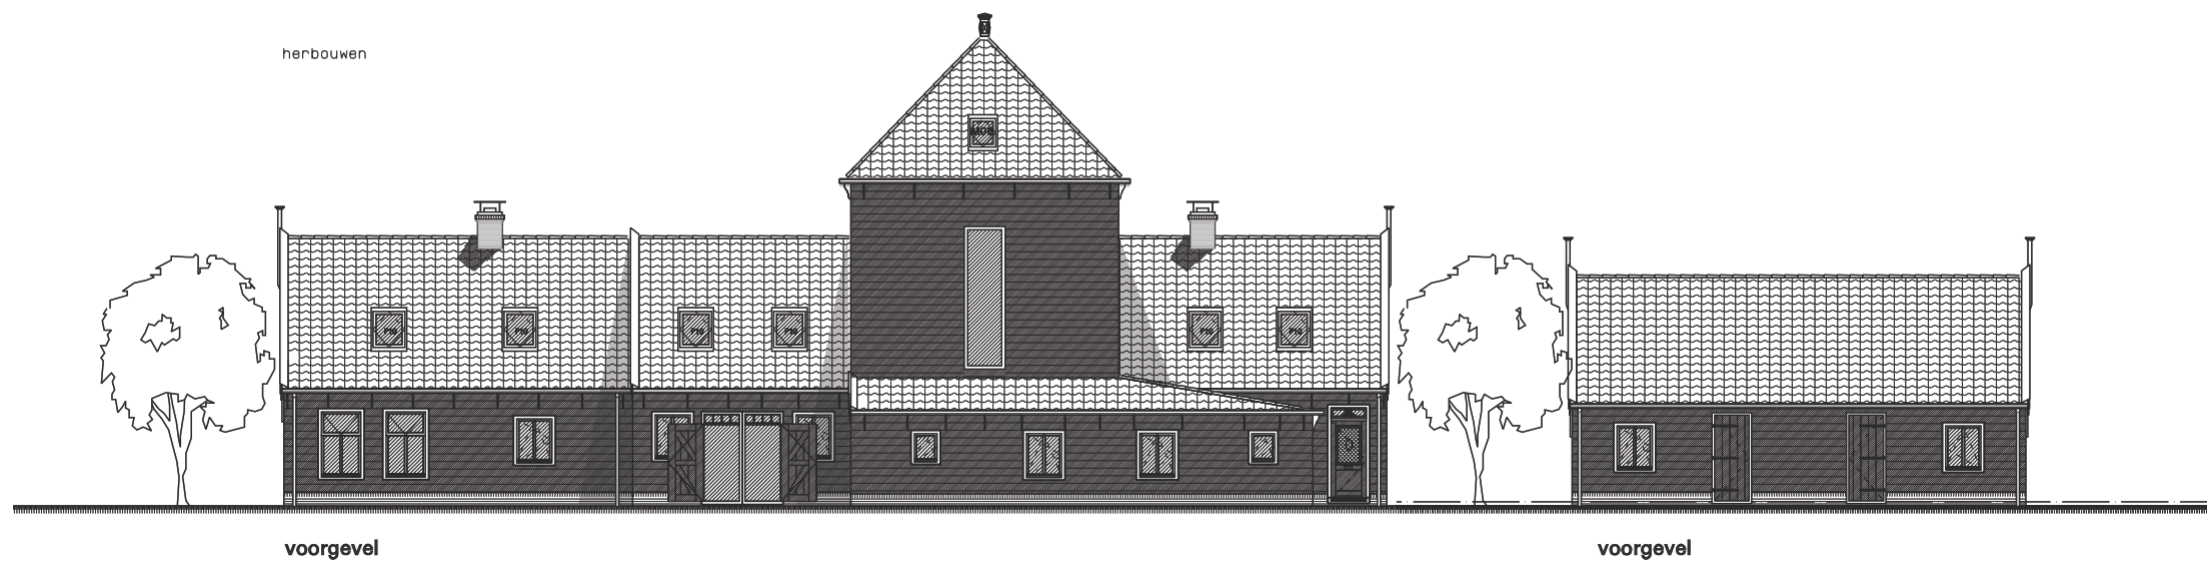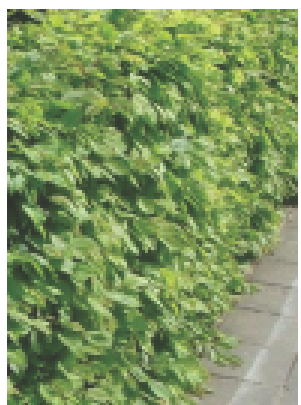

gewijzigd					
project	3 Woningen t voorwerf 15-17 en Broekergouw				
opdrachtgever	Vinkenhof B. V.				
omschrijving	Vooroverleg Inrichtingsplan				
refs	16123-v01				
schaal	1:100				
getekend	hwa				
datum	14-07-2022				
werk	16123				
tekening	si02				

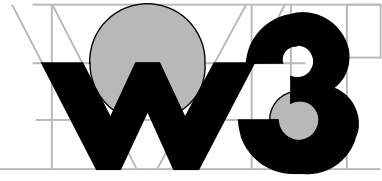

Wagengouw 12
1161 EG Broek in Waterland
tel. 020 403 13 91
fax. 020 403 37 79
email w3@wadman.nl

ARCHITECTEN EN INGENIEURS BV