

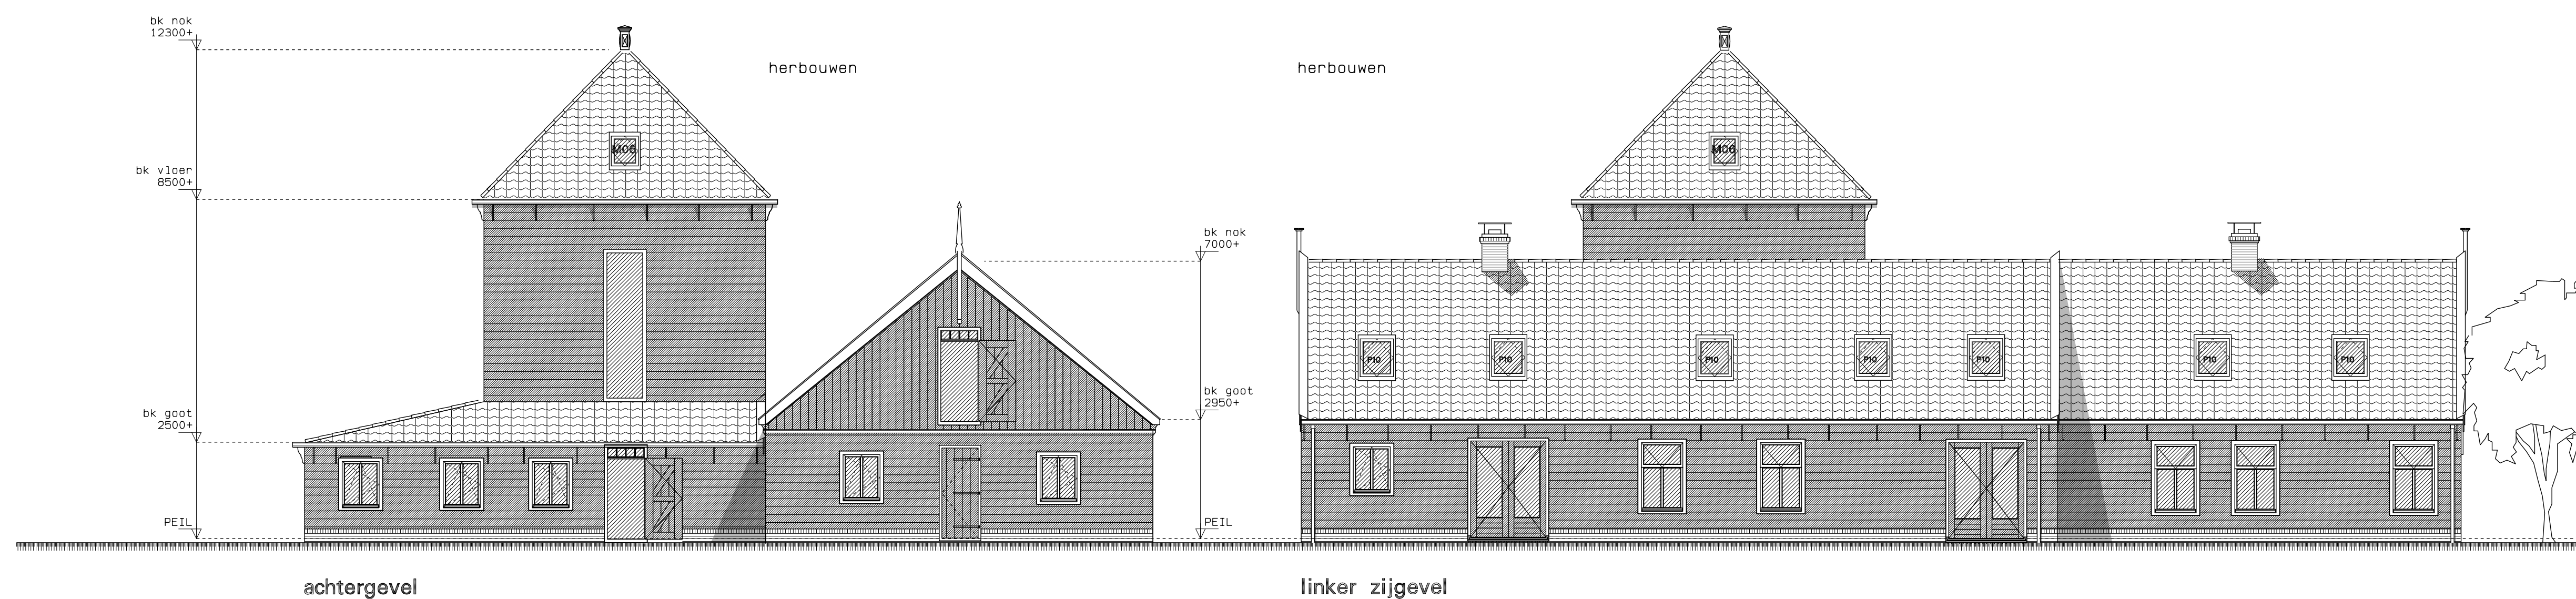


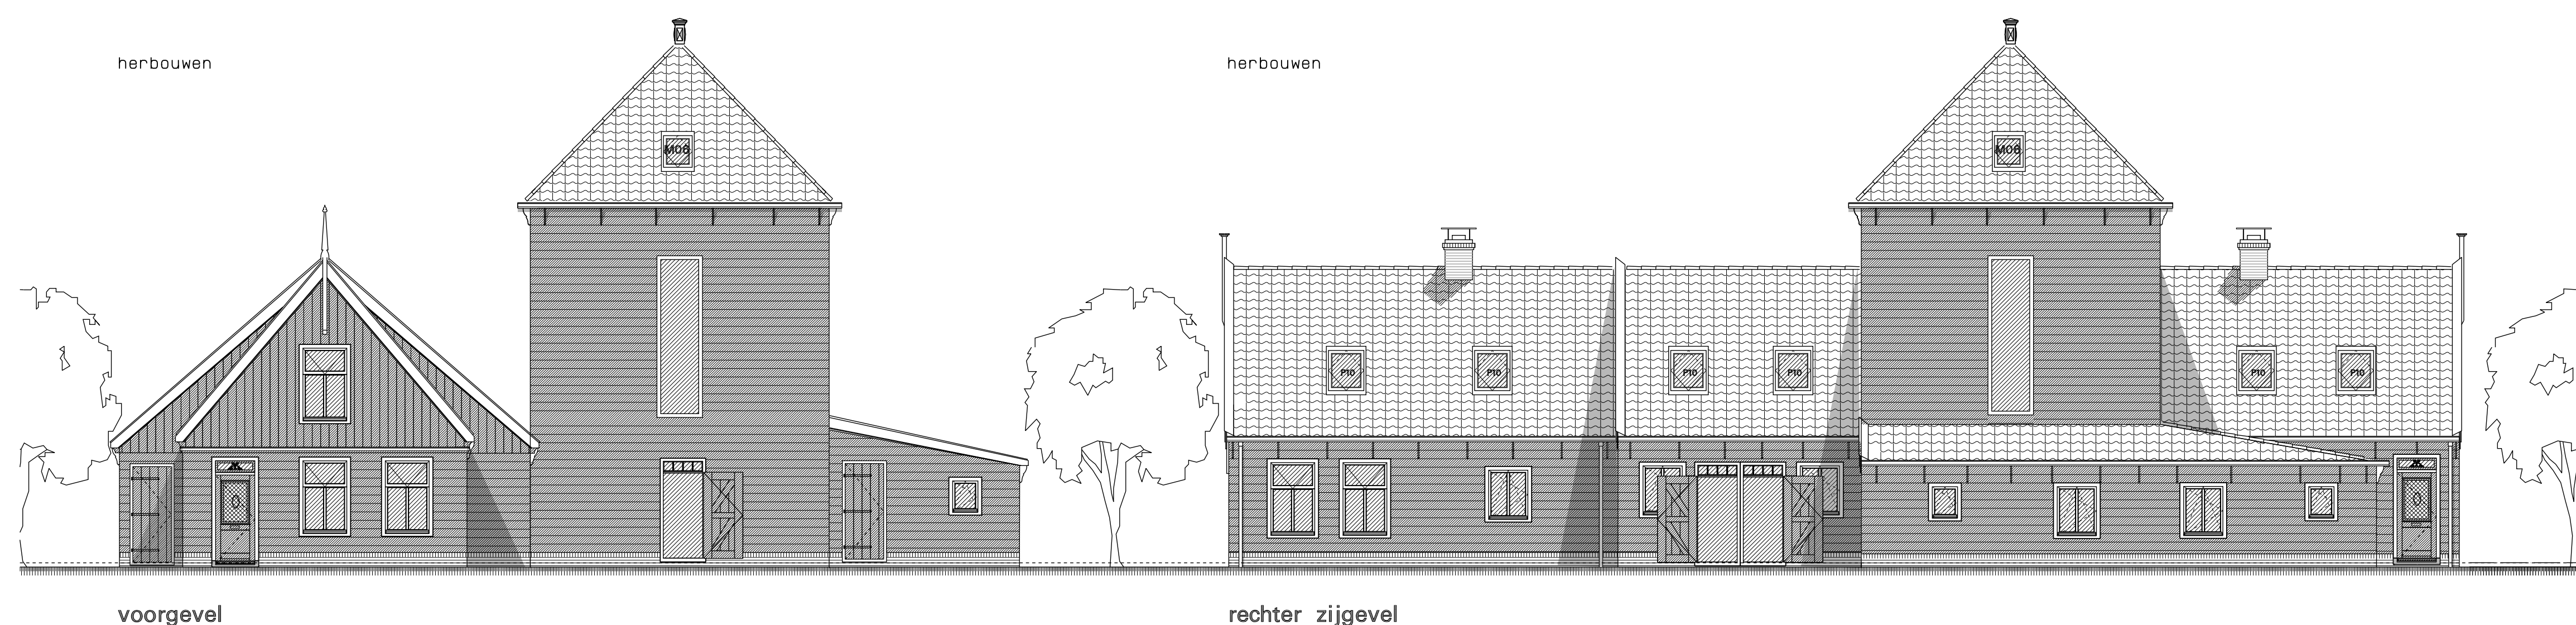


gewijzigd					
project	Woningen t voorwerf 15-17 en Broekergouw				
opdrachtgever	Vinkenhof B. V.				
omschrijving	Vooroverleg Plattegronden, gevels en situatie				
refs	16123-vo1				
schaal	1:100				
getekend	hwa	datum	23-02-2017		
werk	16123				tekening vo04

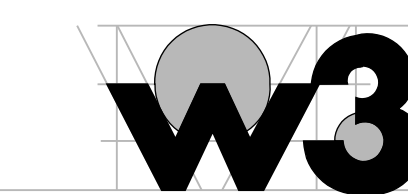


ARCHITECTEN EN INGENIEURS BV


Wagengouw 12
1161 EG Broek in Waterland
tel. 020 403 13 91
fax. 020 403 37 79
email w3@wadman.nl

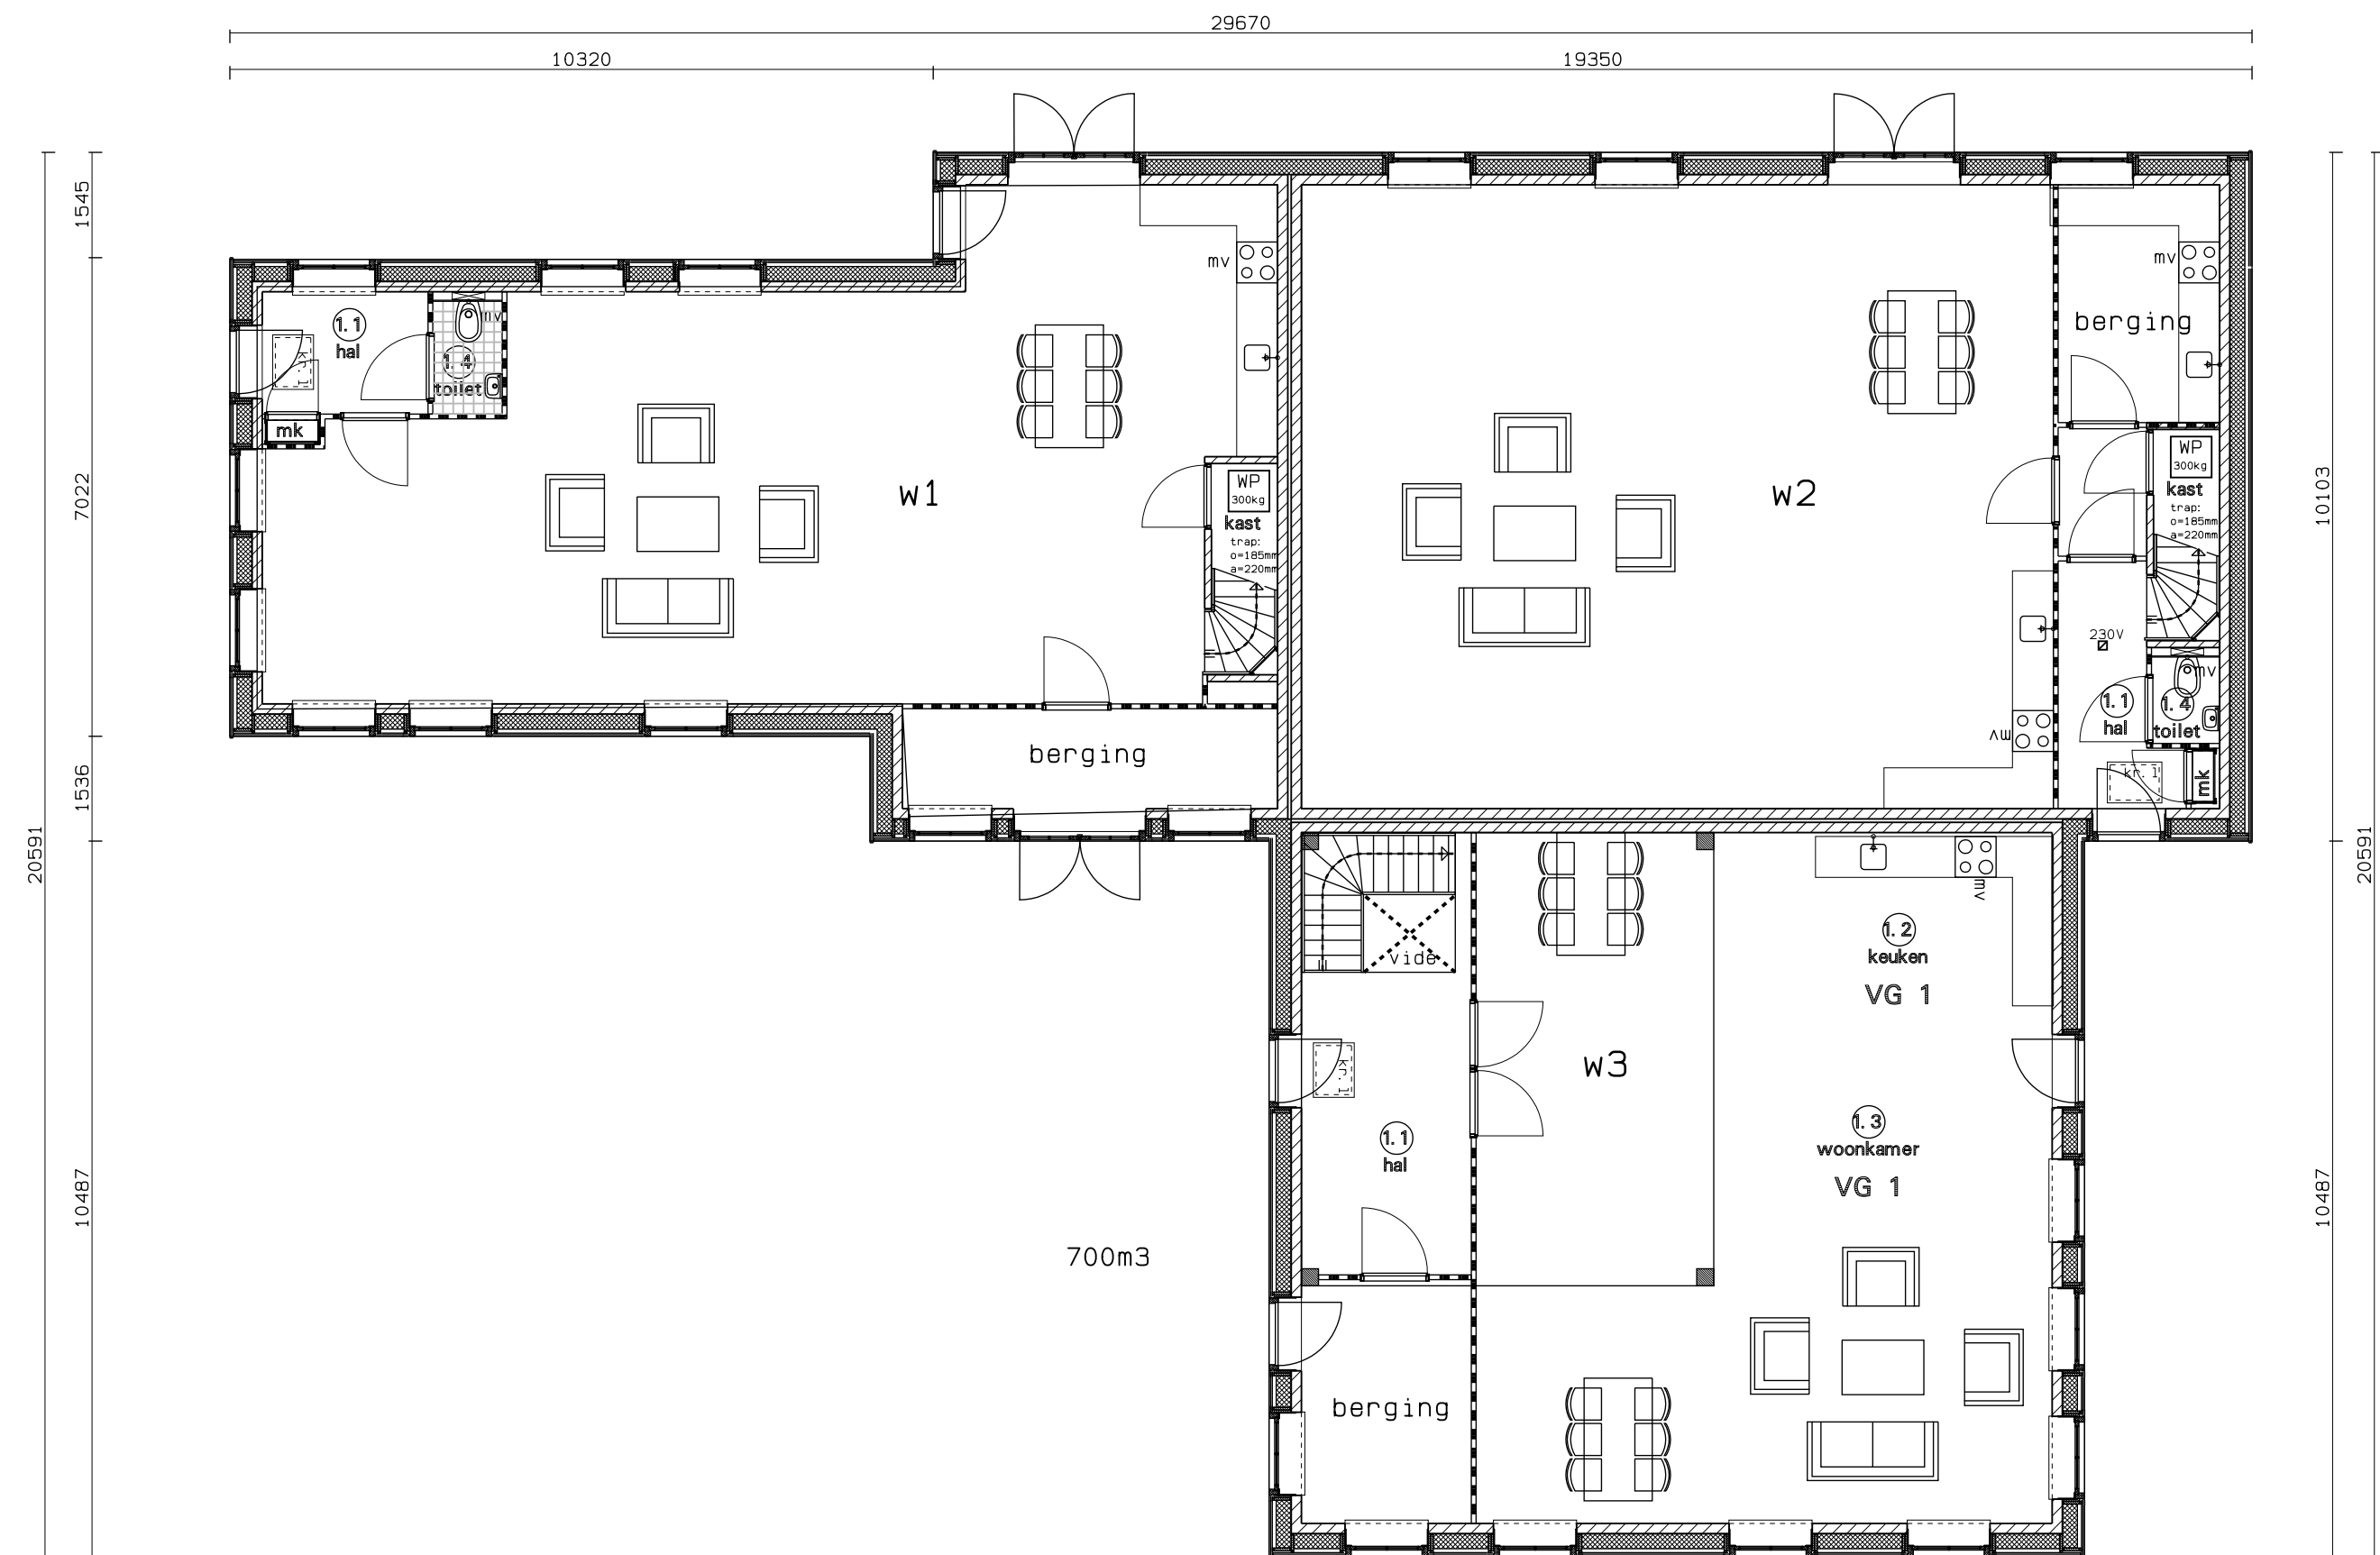

begane grond

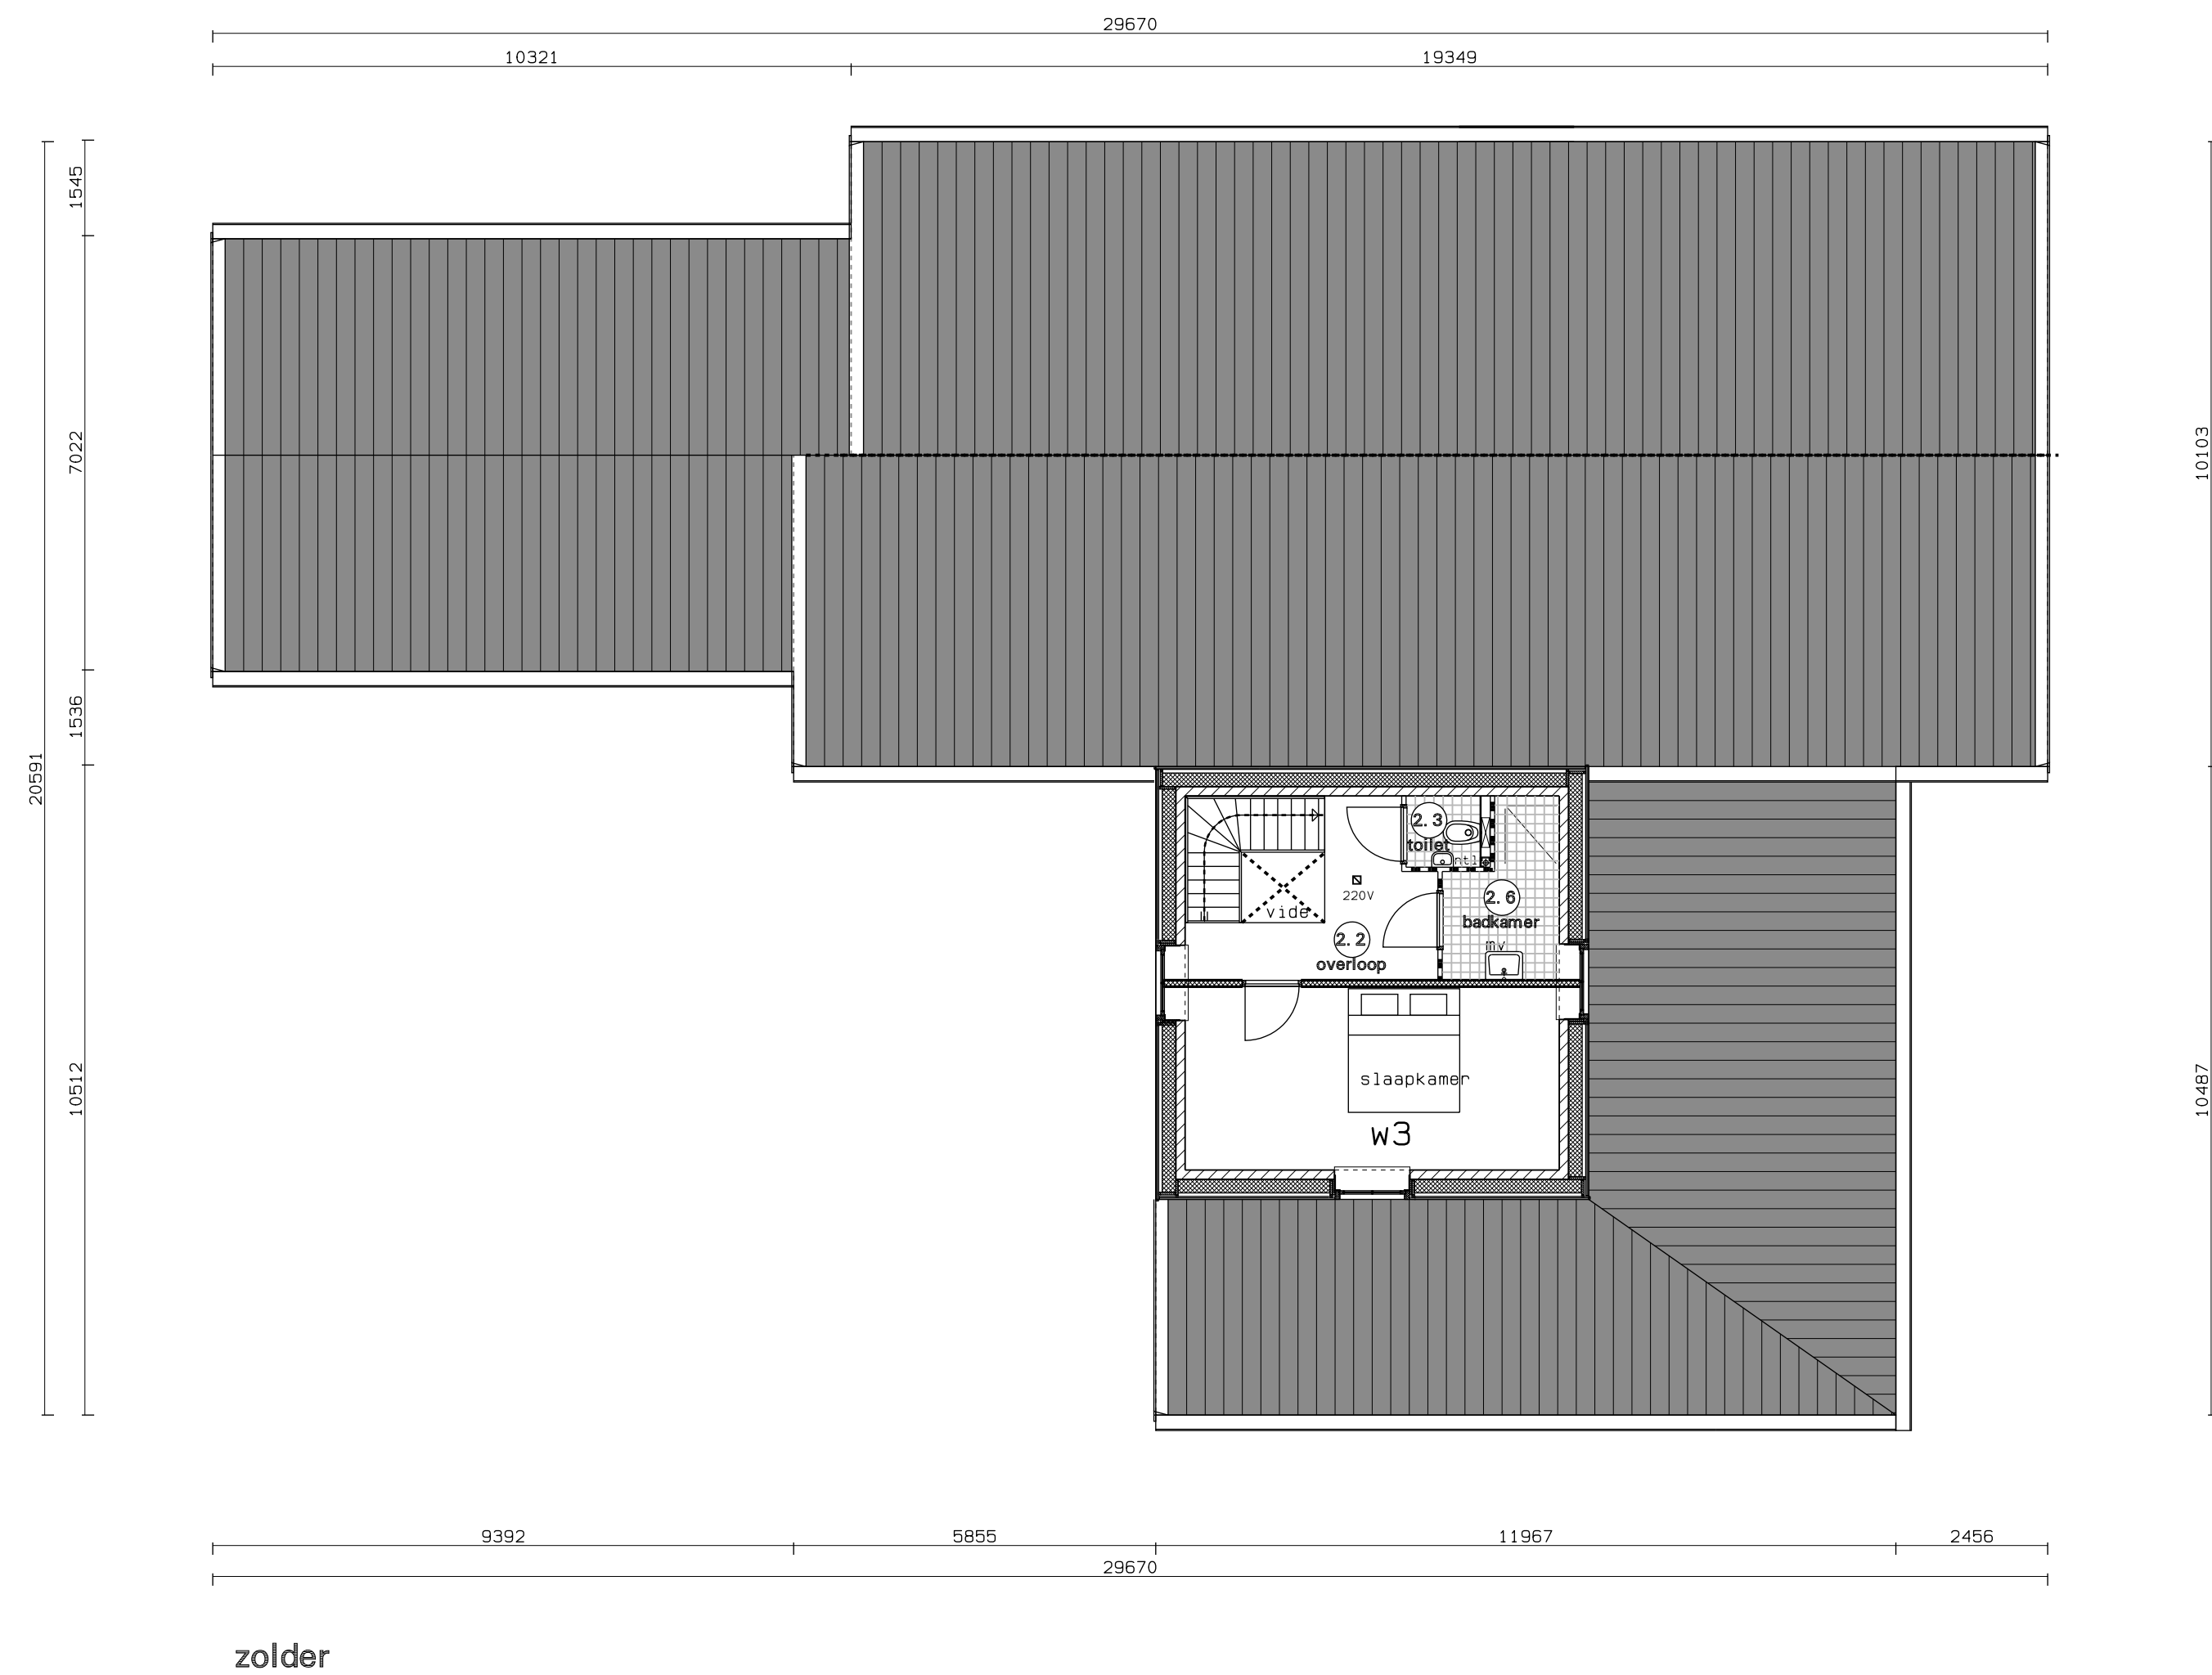



zolder

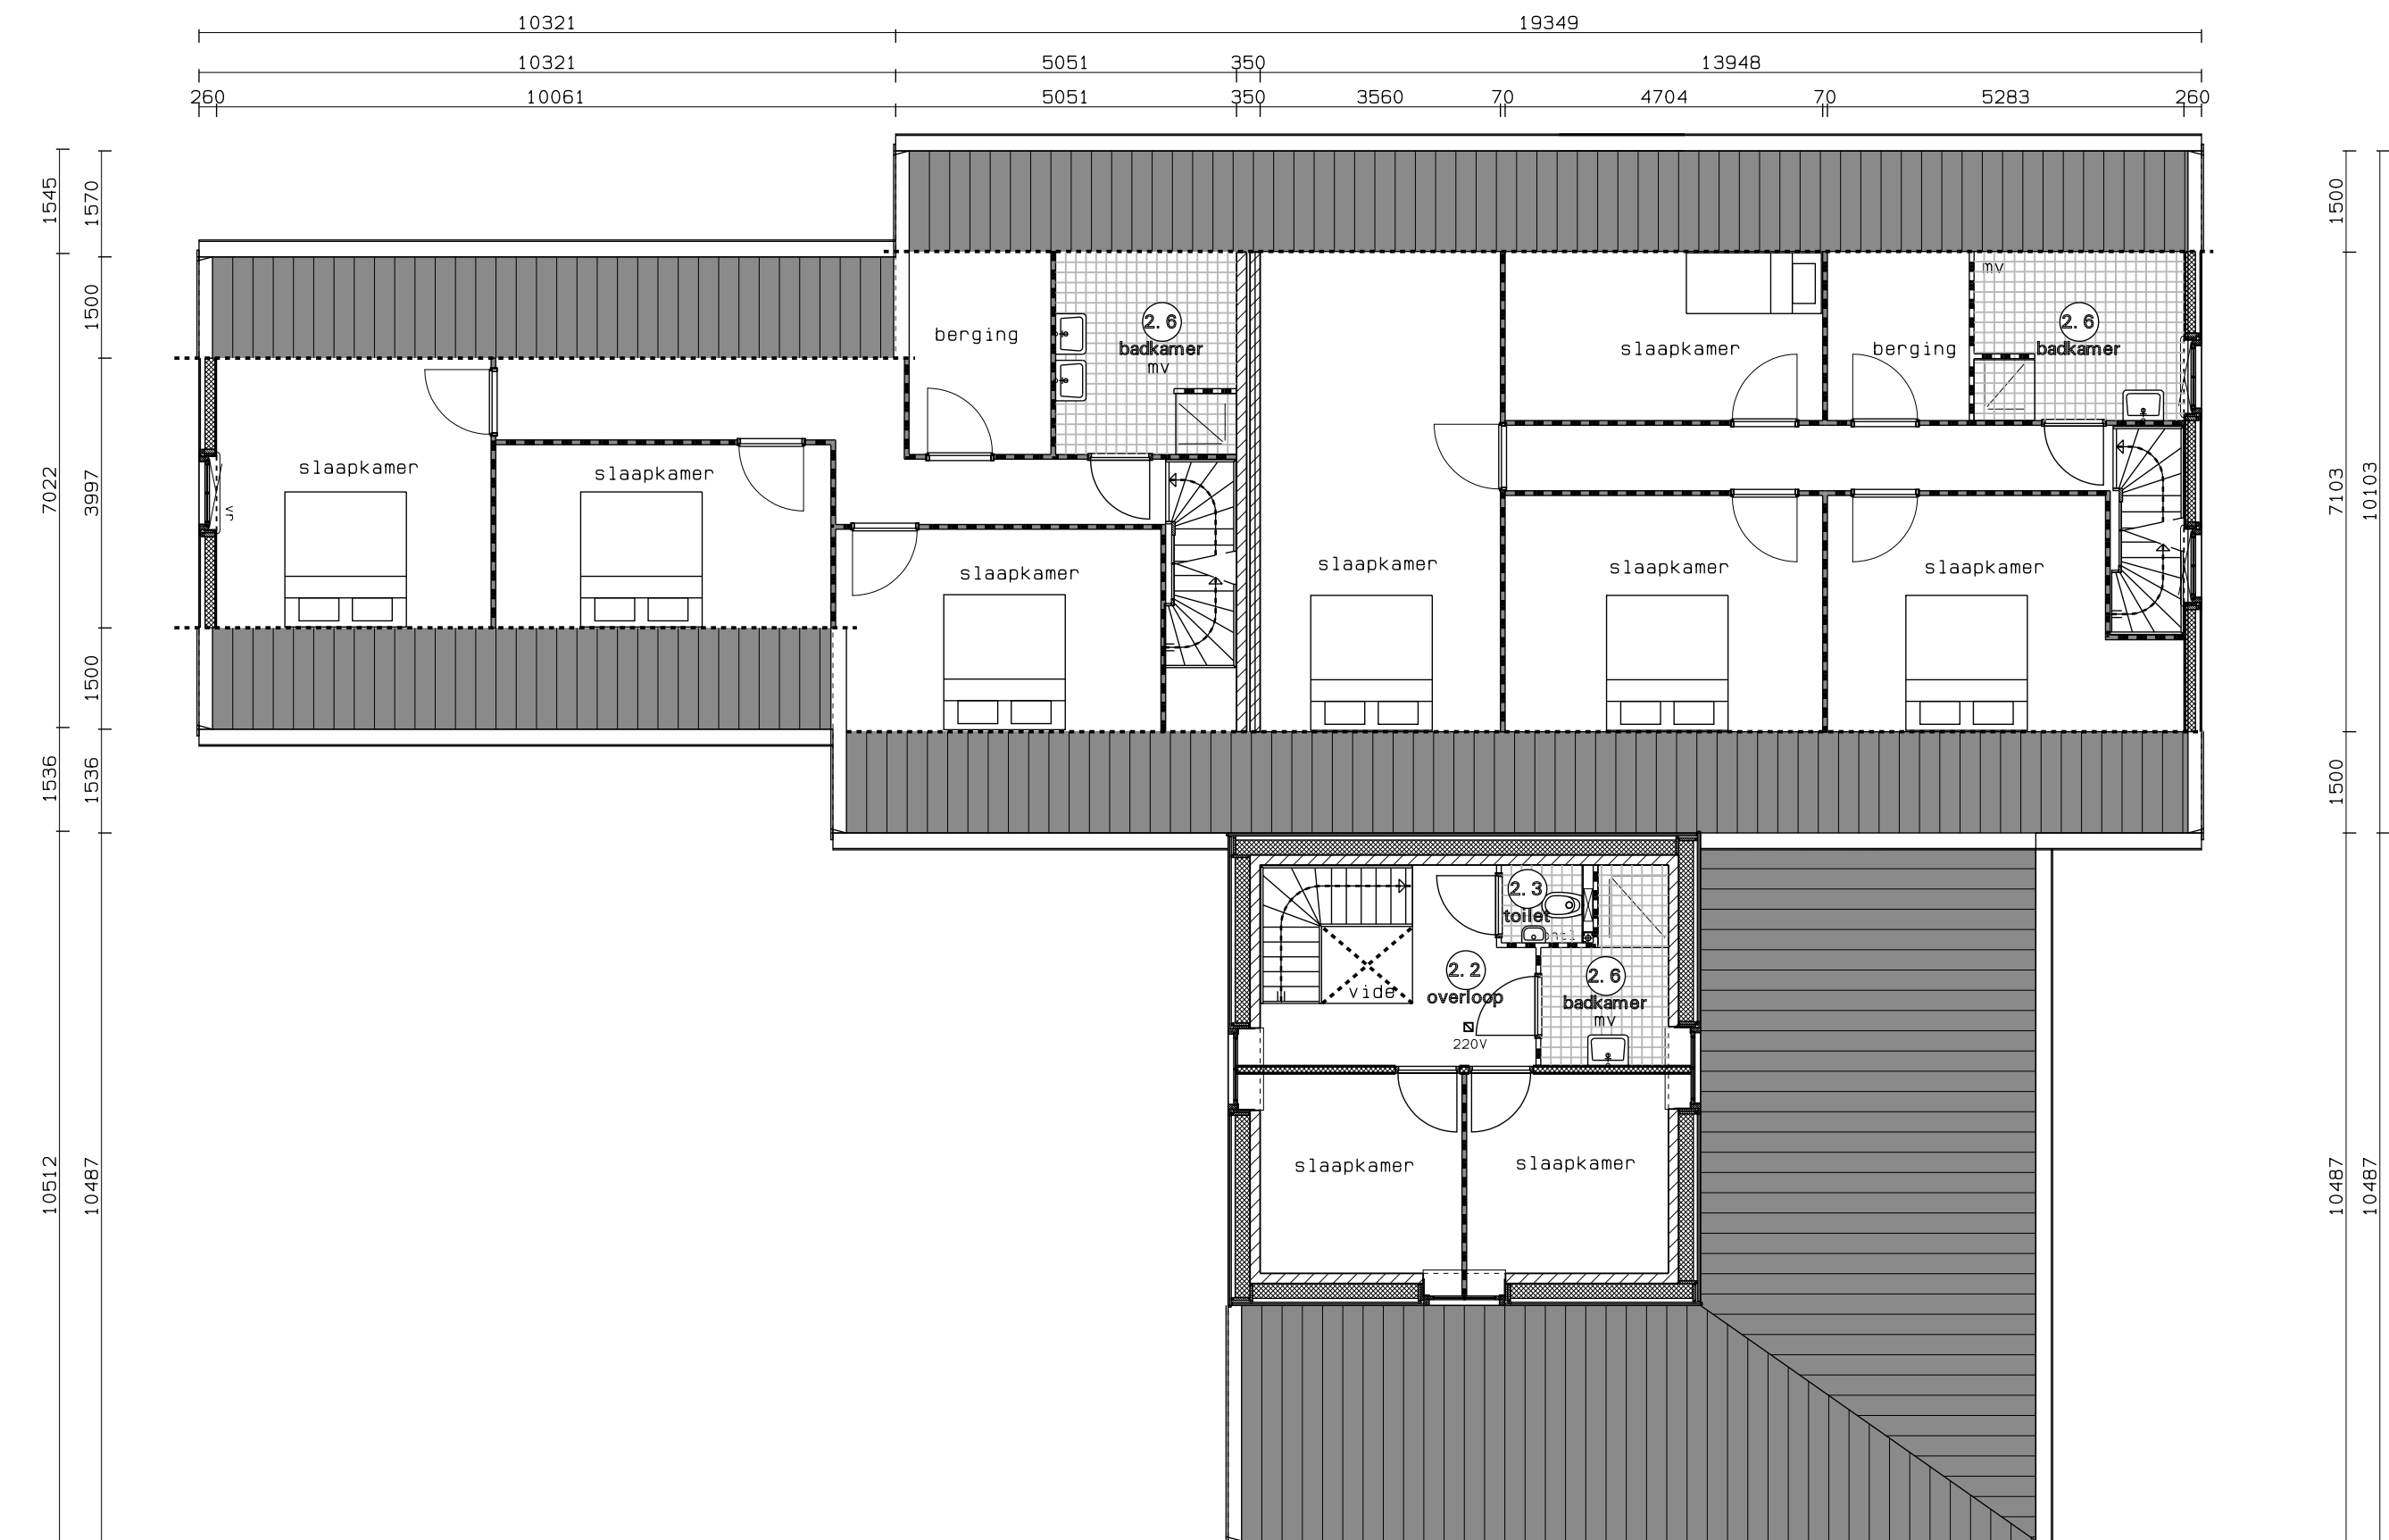


1e verdieping

gewijzigd					
project	Woningen t voorwerf 15-17 en Broekergouw				
opdrachtgever	Vinkenhof B. V.				
omschrijving	Vooroverleg Plattegronden, gevels en situatie				
refs	16123-vo1				
schaal	1:100				
getekend	hwa	datum	23-02-2017		
werk	16123				vo03

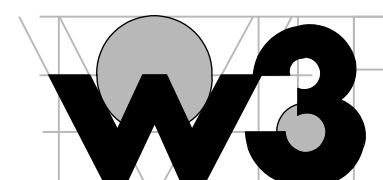
 Wagengouw 12
 1161 EG Broek in Waterland
 tel. 020 403 13 91
 fax. 020 403 37 79
 email w3@wadman.nl

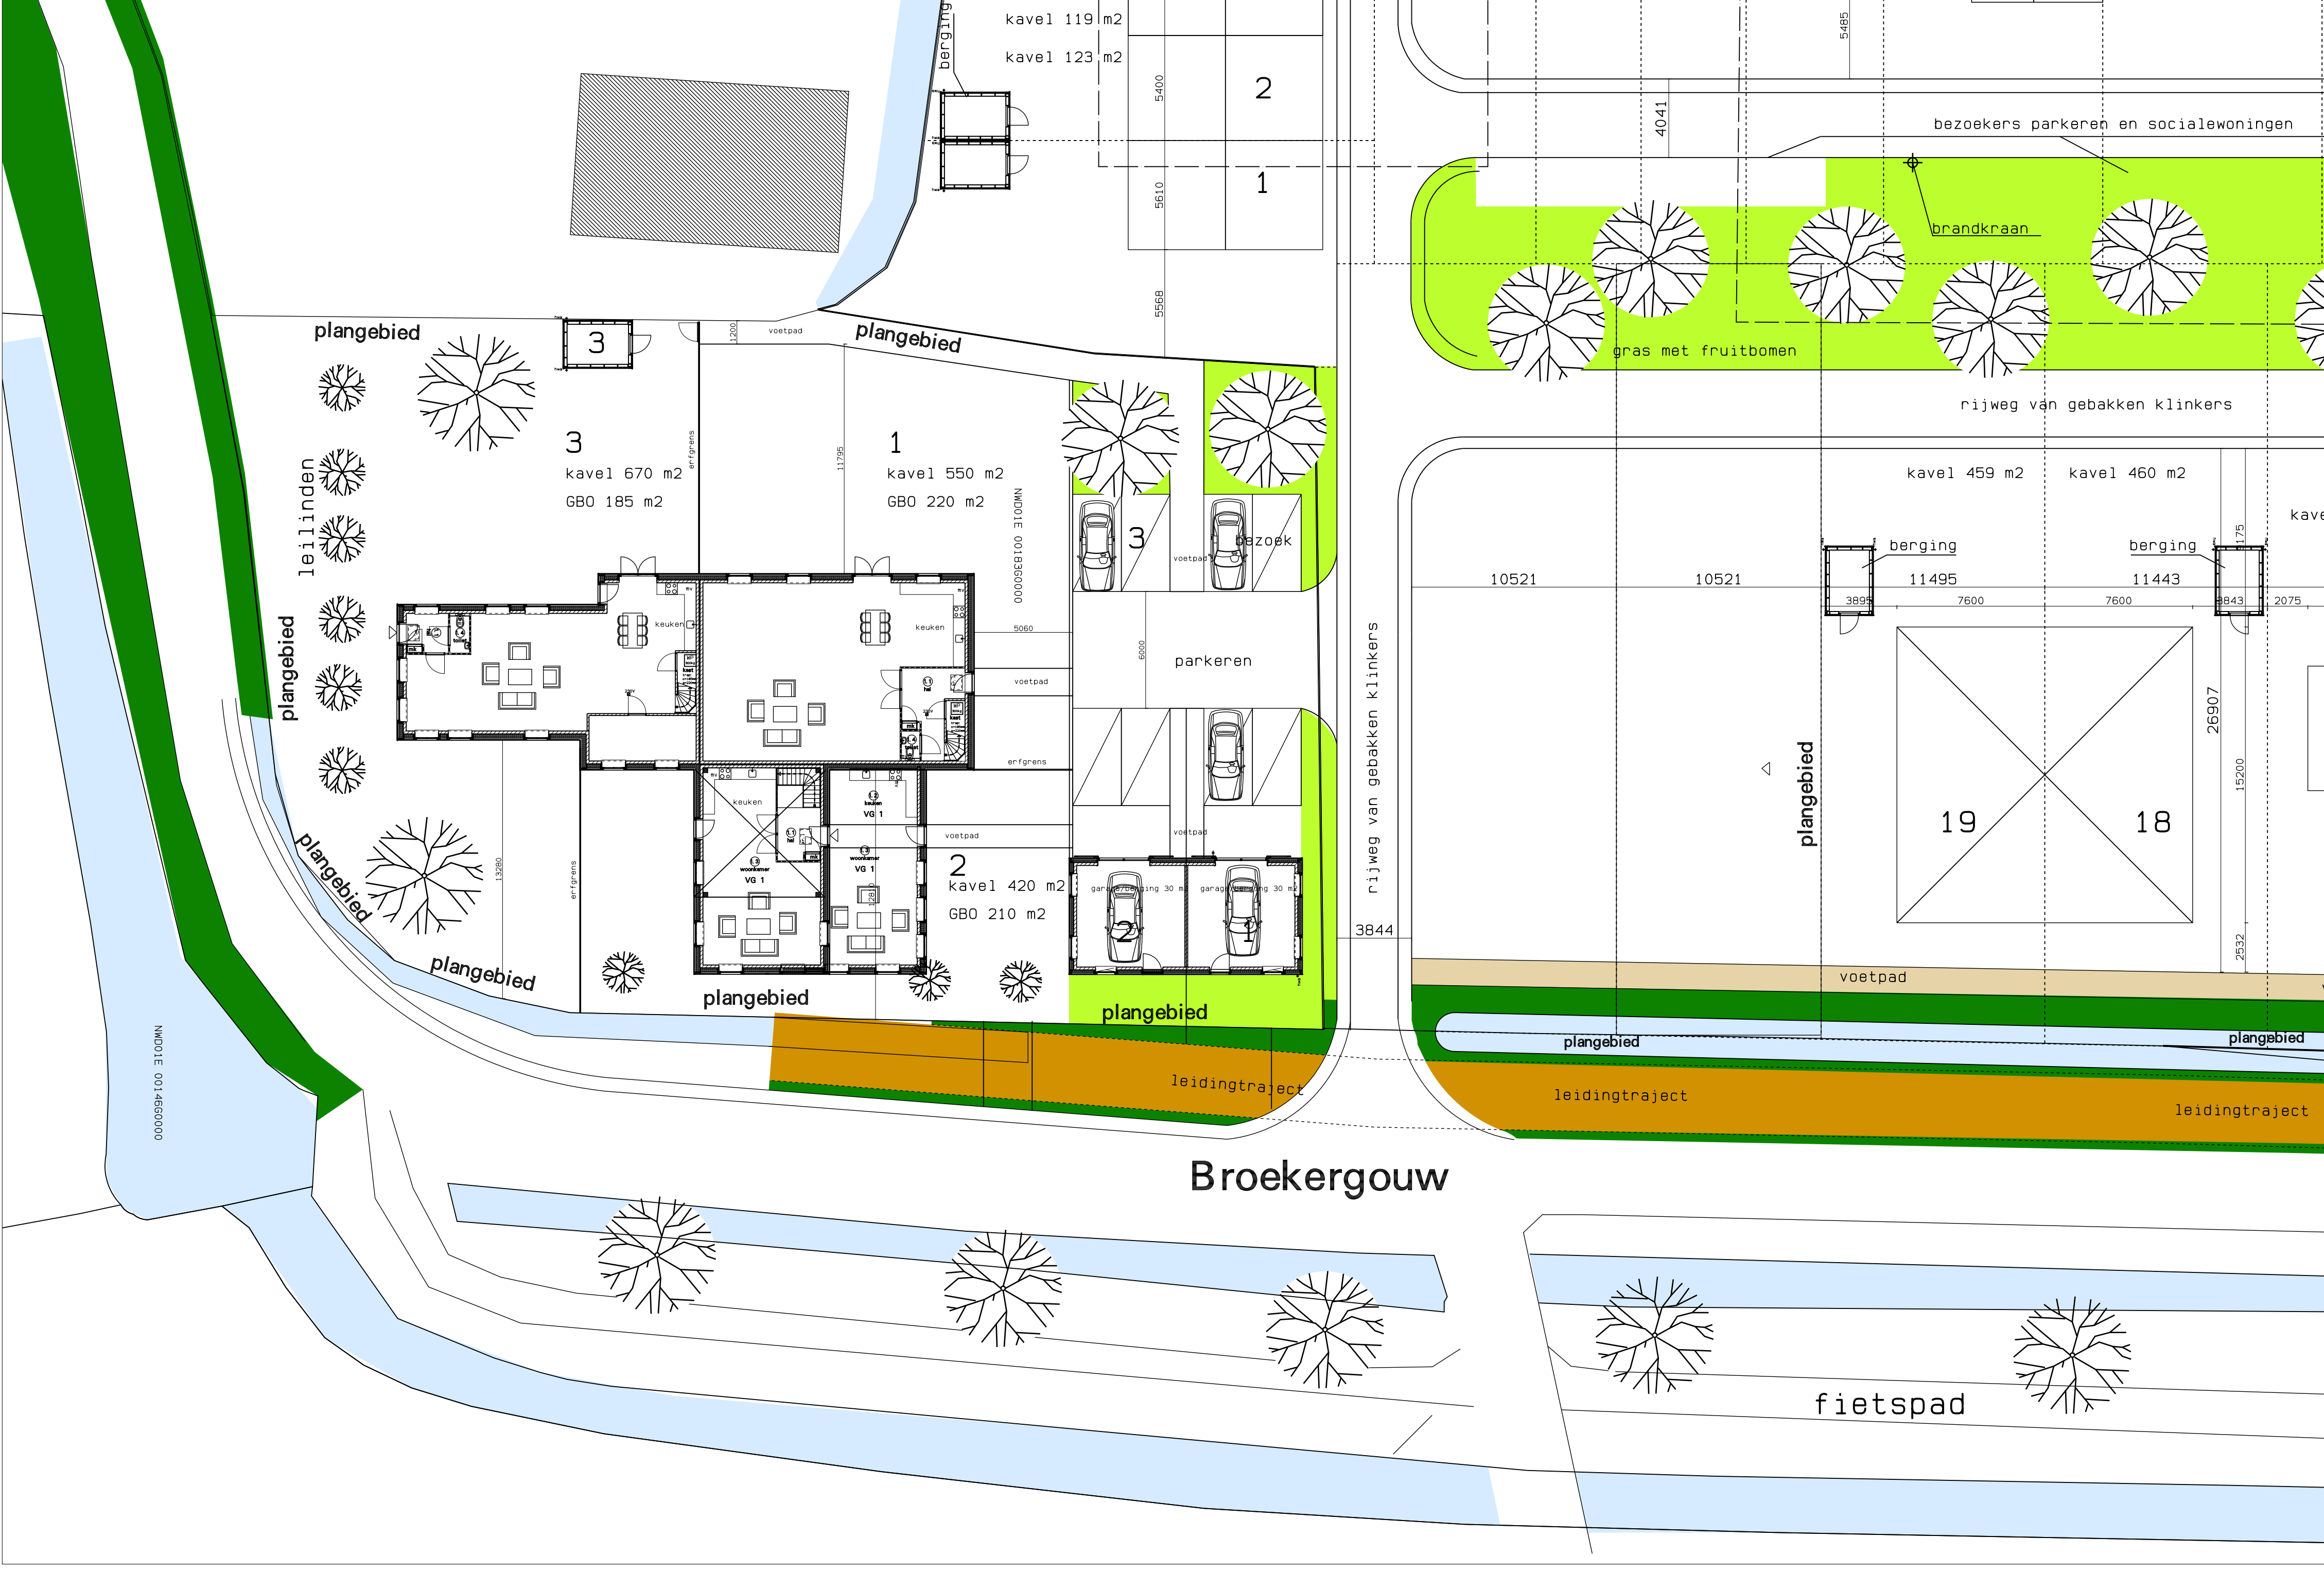

gewijzigd					
project	3 Woningen t voorwerf 15-17 en Broekergouw				
opdrachtgever	Vinkenhof B. V.				
omschrijving	Vooroverleg Plattegronden, gevels en situatie				
refs	16123-vo1				
schaal	1:100				
getekend	hwa				
datum	28-02-2019				
werk	16123				
tekening	vo01				

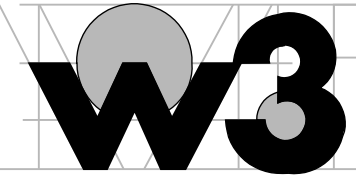

ARCHITECTEN EN INGENIEURS BV

Wagengouw 12
1161 EG Broek in Waterland
tel. 020 403 13 91
fax. 020 403 37 79
email w3@wadman.nl