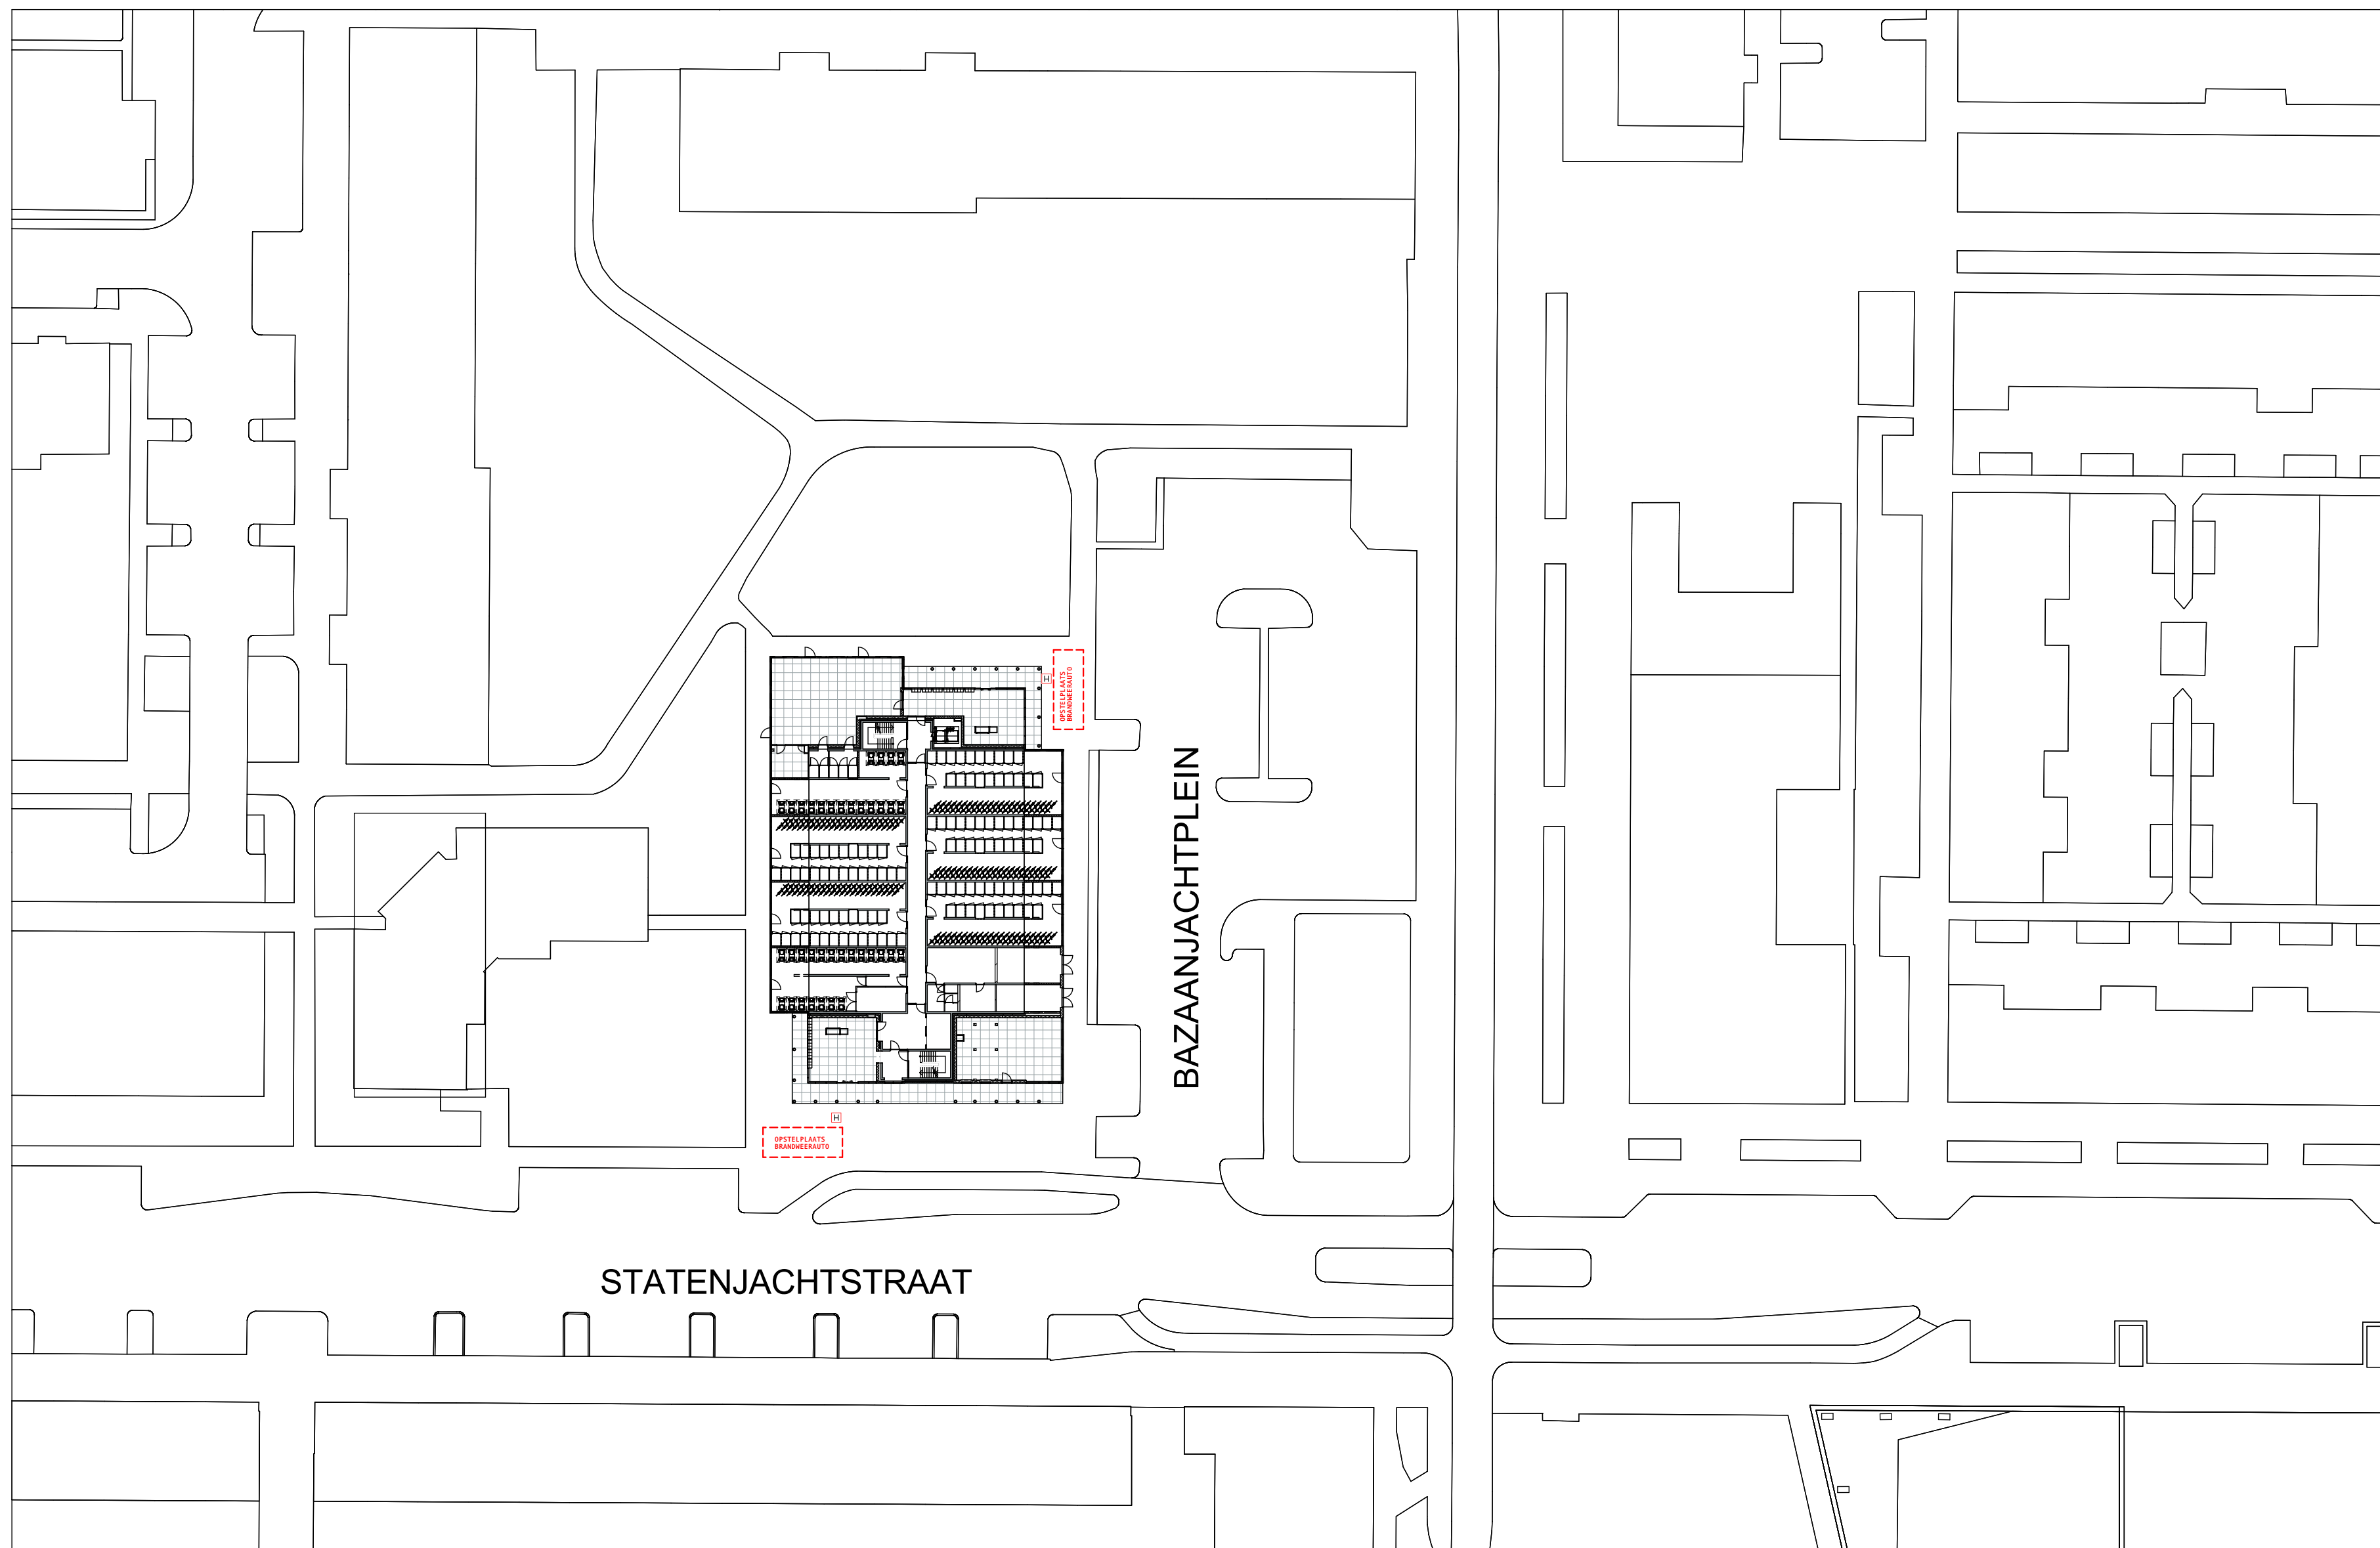


W1775
Statenjachtstraat
Overzichtsbladen
Statenjachtstraat
Situatie tekening nieuwe
toestand

 VANSCHAGEN ARCHITECTEN
Datum: 28-11-2019
Gewijzigd: 28-11-2019
Schaal: 1:500
Formaat: A2

T01.7