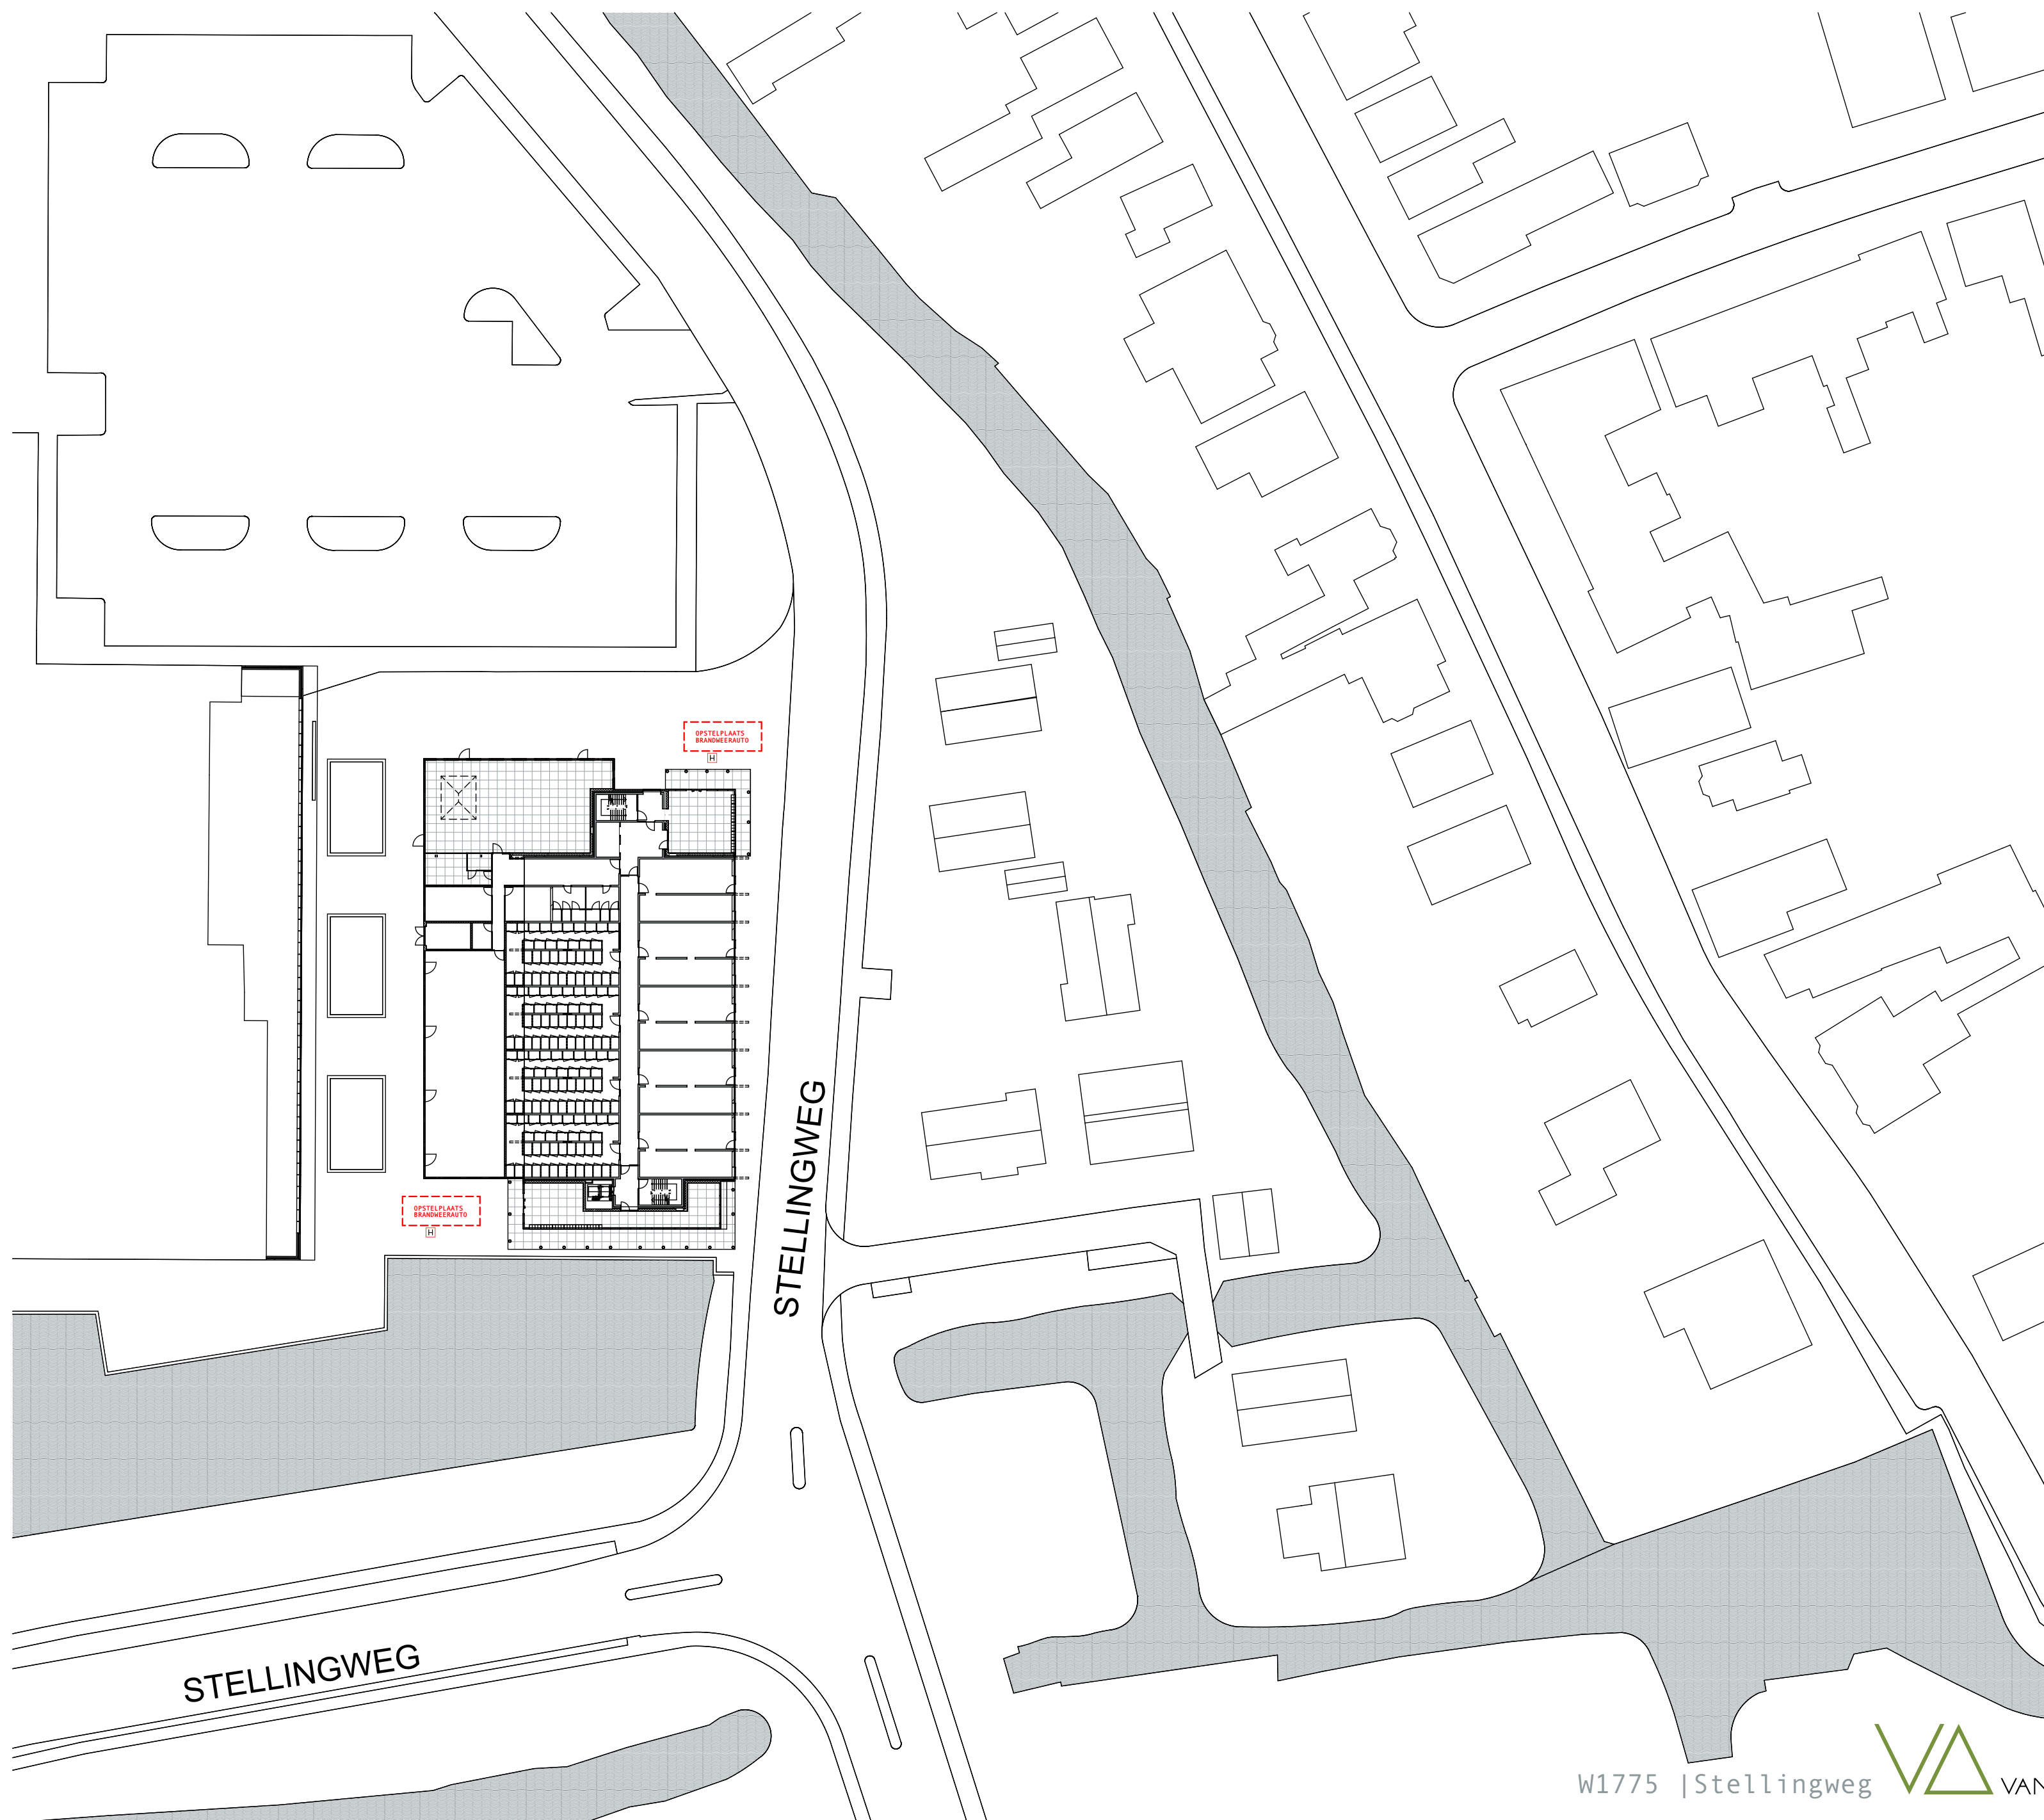


W1775 | Stellingweg  VANSCHAGEN ARCHITECTEN

Eigen Haard
Overzichtsbladen Stellingweg
Situatie tekening nieuwe
toestand

Datum: 28-11-2019
Gewijzigd: 28-11-2019
Schaal: 1:500
Formaat: A2

T02.7

Zomerhofstraat 86 | Postbus 29218 | 3001 GE Rotterdam | 010 413 65 98 | www.vanschagenarchitecten.nl