



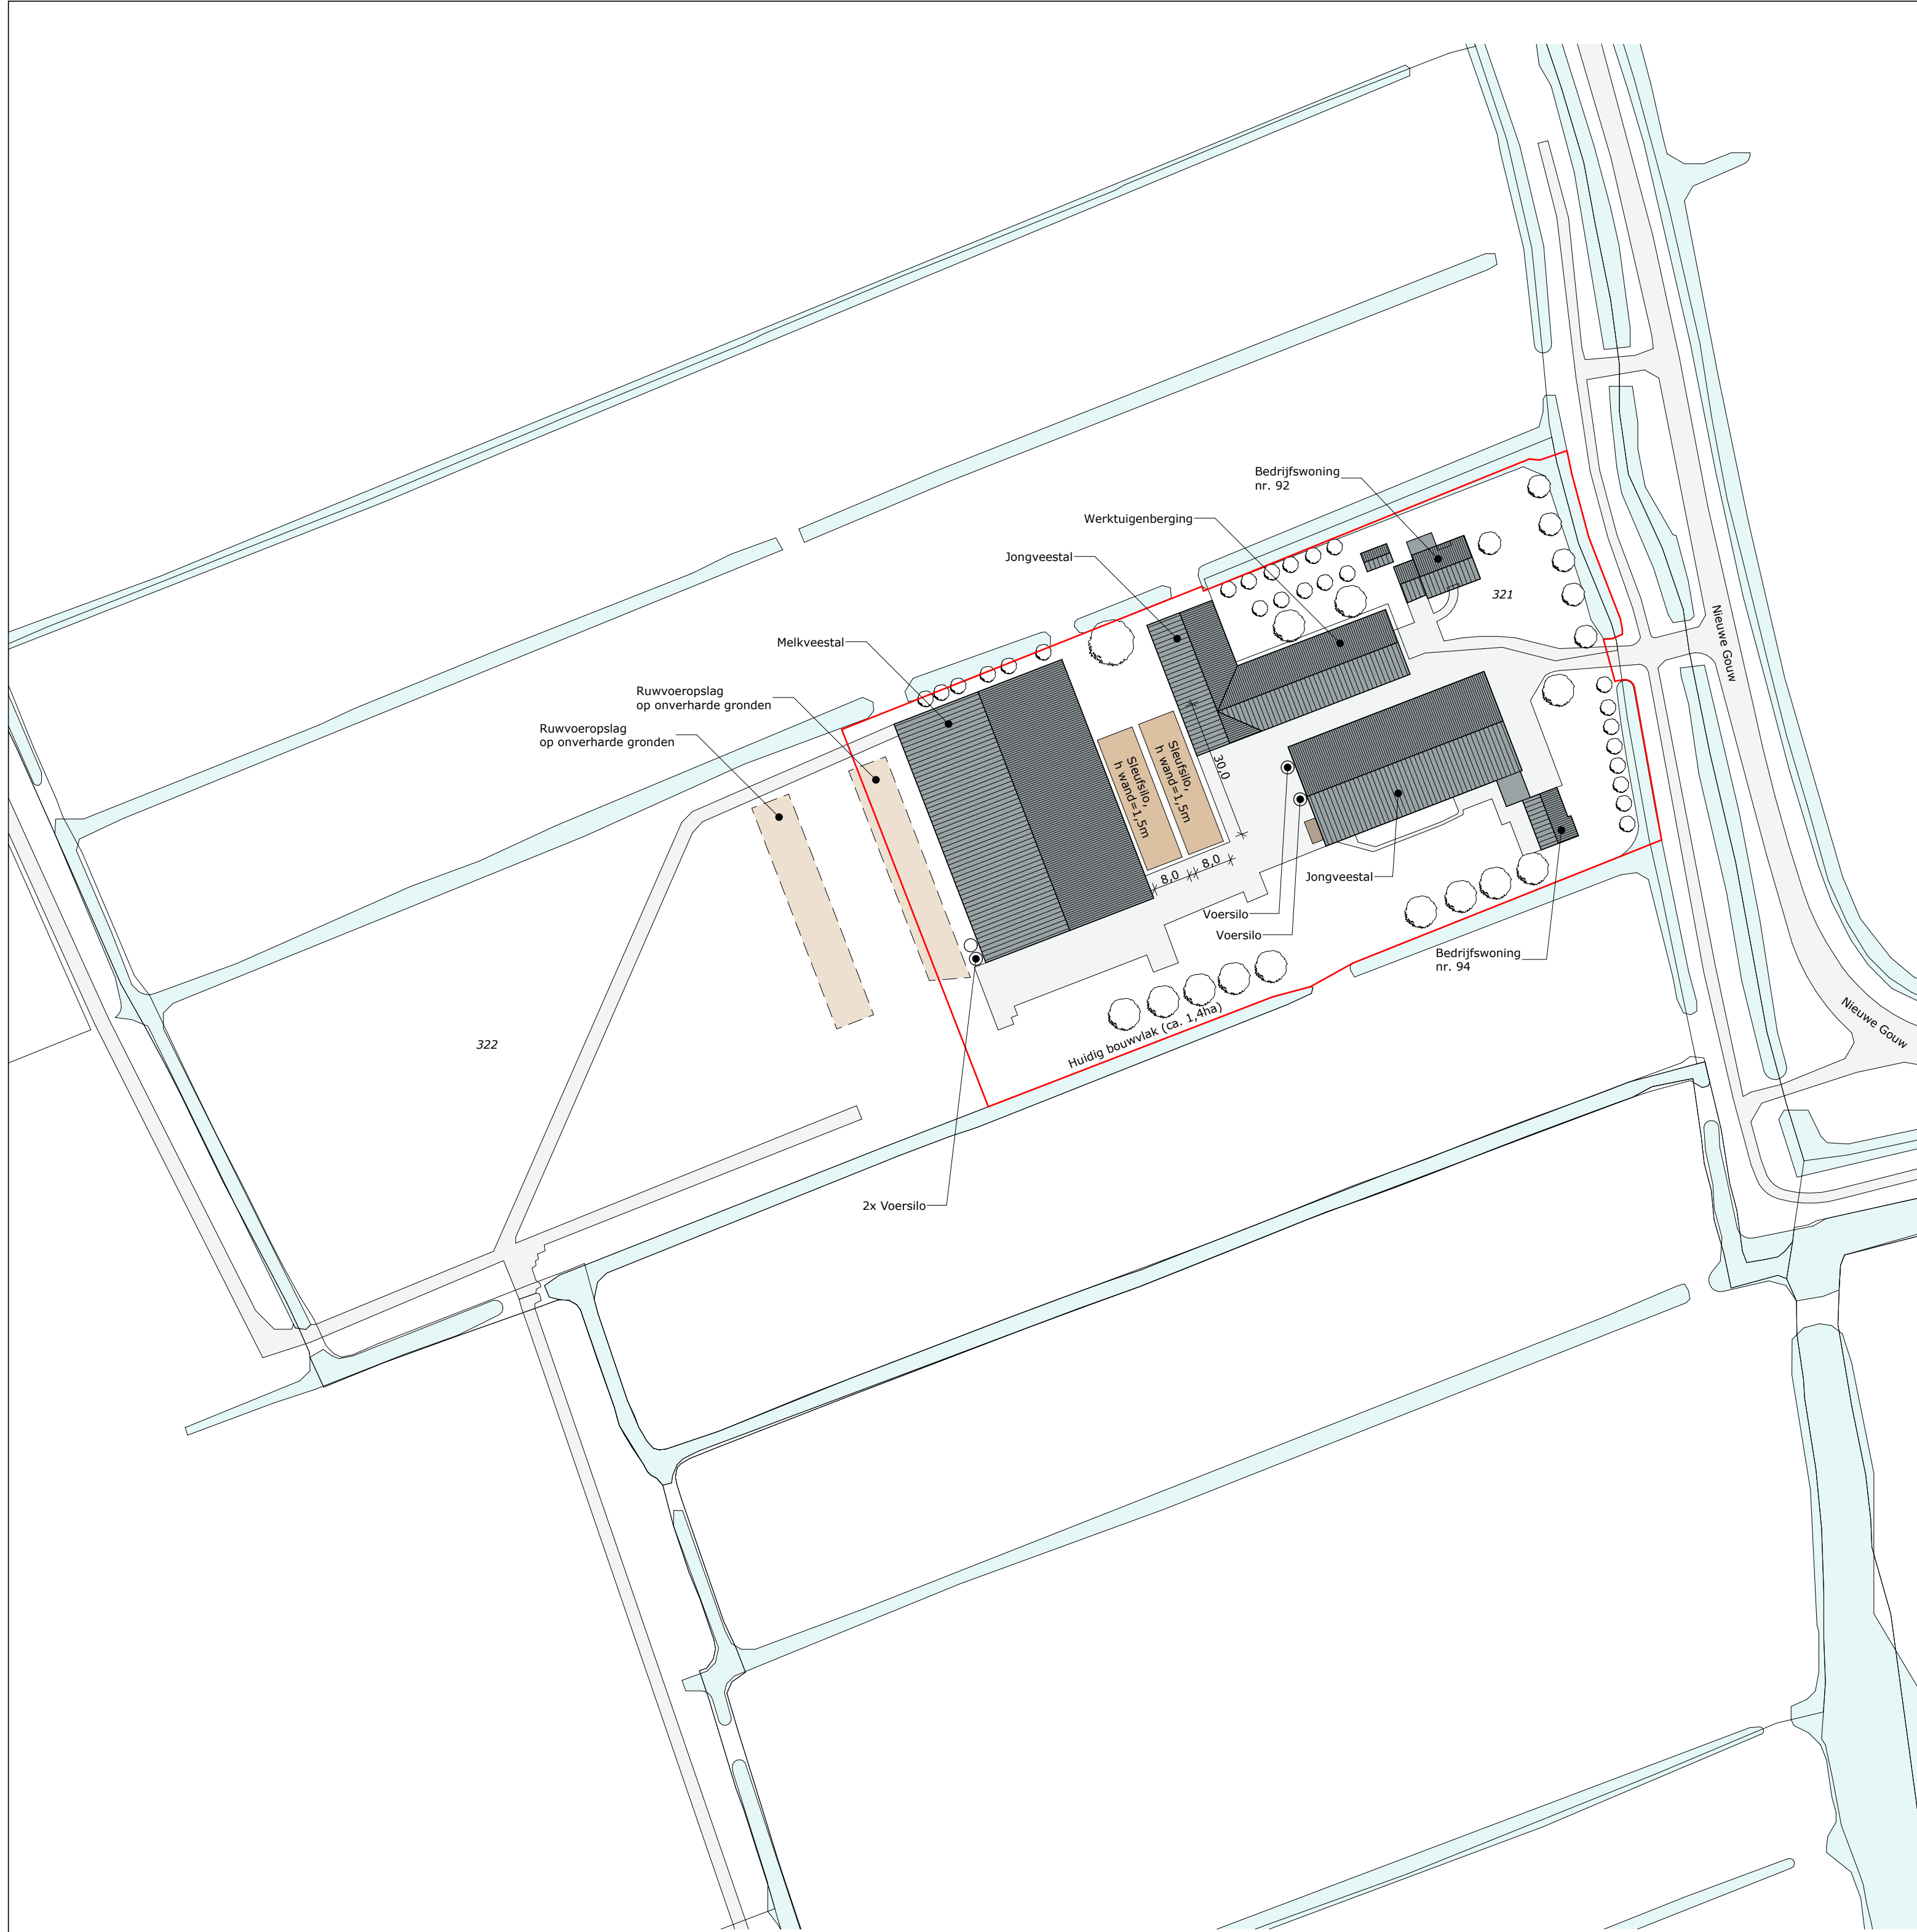

Huidige situatie

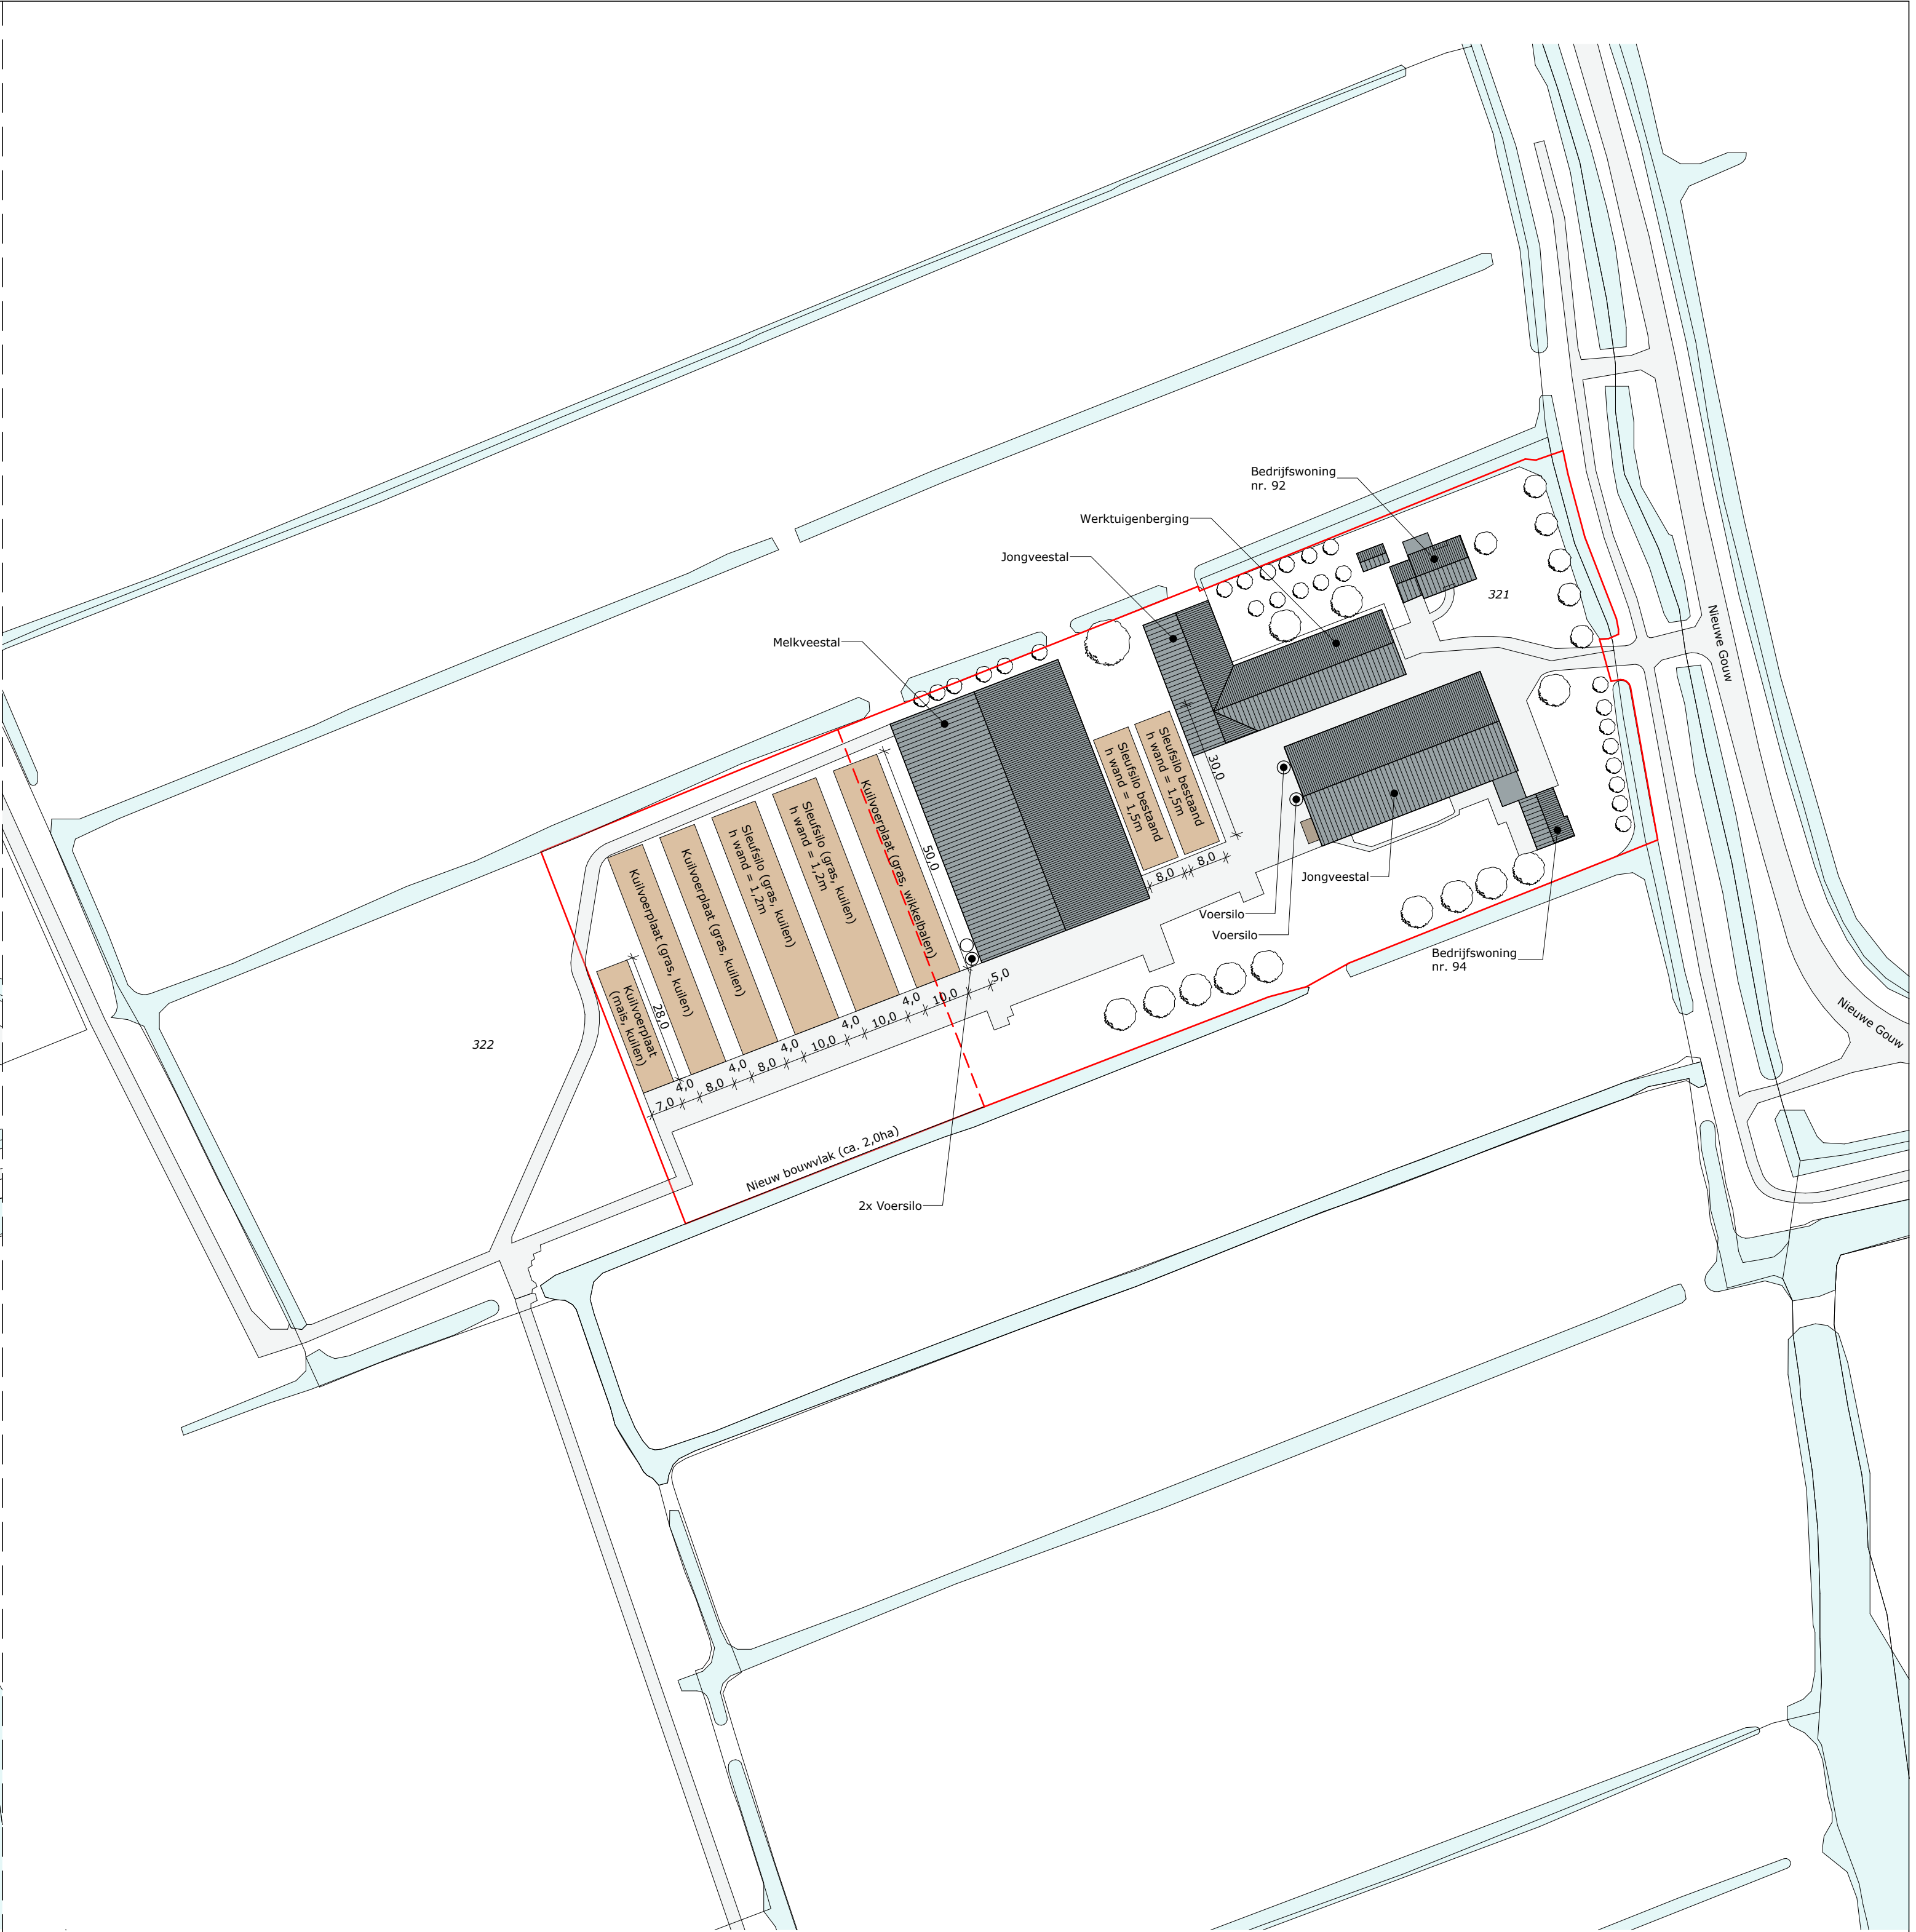

Nieuwe situatie

Legenda

- bestaande gebouwen
- ruwvoeropslag
- mestopslag
- terreinverharding
- greppels/sloten & overige wateren
- bouwvlak

Situatie

Kad. gemeente: Amsterdam
Sectie: AV nr: 321 en 322
Schaal: 1:1000

project:	Wijziging bestemmingsplan (vergroten bouwvlak) Nieuwe Gouw 94 te Amsterdam	datum:	30-03-2021
opdrachtgever:	VOF N. & A. Smit & Zn. Nieuwe Gouw 94 1027 AX Amsterdam	A:	B:
		C:	D:
		E:	F:
status:	CONCEPT	getekend:	J. Otten
fase:	Ontwerp	schaal:	1:1000
onderdeel:	Huidige situatie & nieuwe situatie	formaat:	A1
Postbus 1033 7940 KA Meppel Postbus 300 5430 AH Oss T 088 488 29 29 F 088 488 29 10 exlanadvies@agrifirm.com www.agrifirm.com		projectnr.:	EX.20.1300
		projectleider:	D. van Kessel
		tekeningnr.:	S-01