

LEGENDA

AANPLANTEN 43 ST
KNOTWILG



AANPLANTEN 2 RIJEN
BOSPLANTSOEN 1.25 M X 1.25 M
VERSPREIDEND VERBAND




BESTAANDE BOMEN:
ES, KNOTWILG



BESTAANDE BOMEN OVERIG



BESTAANDE HAAG

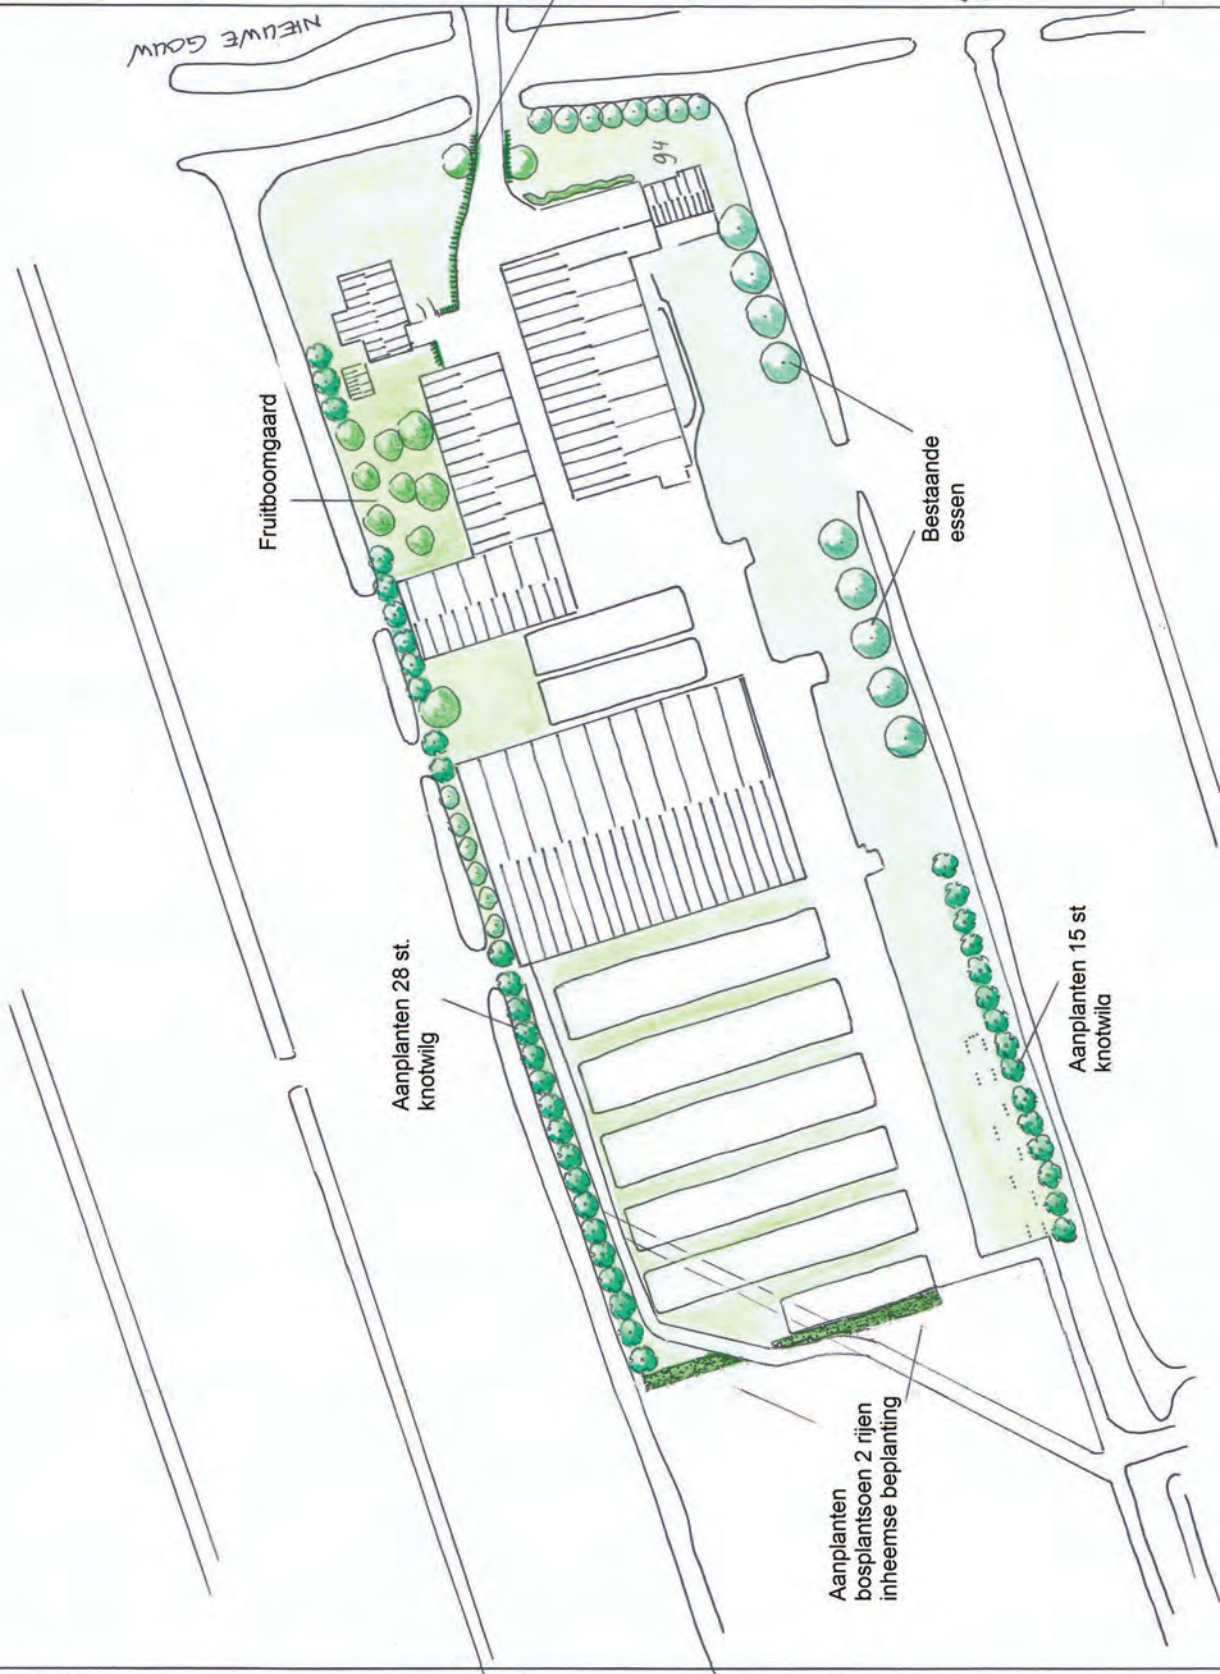

BY DEZE TEKENING HOORT EEN TELLICHTEND
RAPPORT

0 10 20 30 M

Oprachtgever: SMIT & ZN
NIEUWE GOUW 94
1027 AX AMSTERDAM

Tekeningnr: 1779.1
Datum: FEB 2002

Rietvenneweg 10
5427 LR Boekel
M 06 559 557 15
E borgo.veen@gmail.com



Borgo
Tuin- en landschapsarchitectuur

Getekend:
Janka Borgo

Schaal: 1:1000



Borgo

Tuin- en landschapsarchitectuur

Rietvenseweg 10 / 5427 LR Boekel

M 06 559 557 15 / E borgo.veen@gmail.com

Toelichting Landschappelijke Inpassing Nieuwe Gouw 94

Locatie: Nieuwe Gouw 94
1027 AX Amsterdam


Gemeente: Gemeente Amsterdam

Opgesteld door: Borgo Tuin- en Landschapsarchitectuur

Datum: Mei 2021


Aangepast: Februari 2022

Tekeningnummer: 1779.1

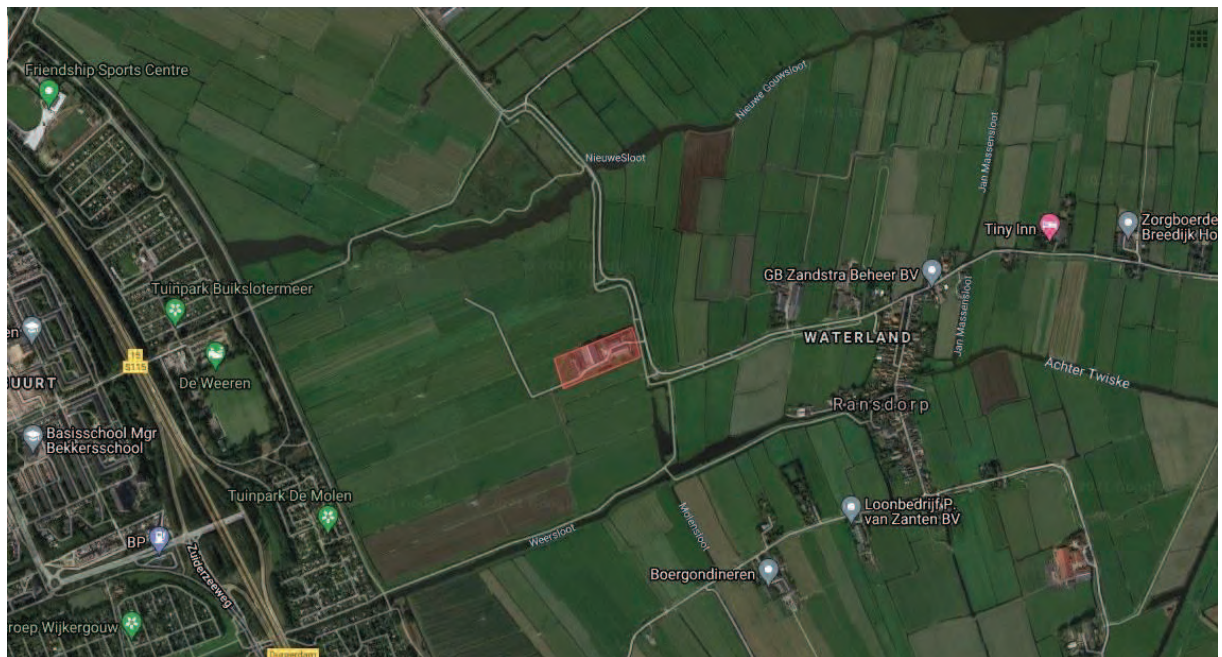

1 Aanleiding

Op de locatie Nieuwe Gouw 94 is een melkveehouderij gevestigd. Ten behoeve van het realiseren van nieuwe voorzieningen voor de ruwvoeropslag is een wijzigingsplan in ontwikkeling door Agrifirm NWE BV Exlan Advies, waarvan hieronder een afbeelding is opgenomen.

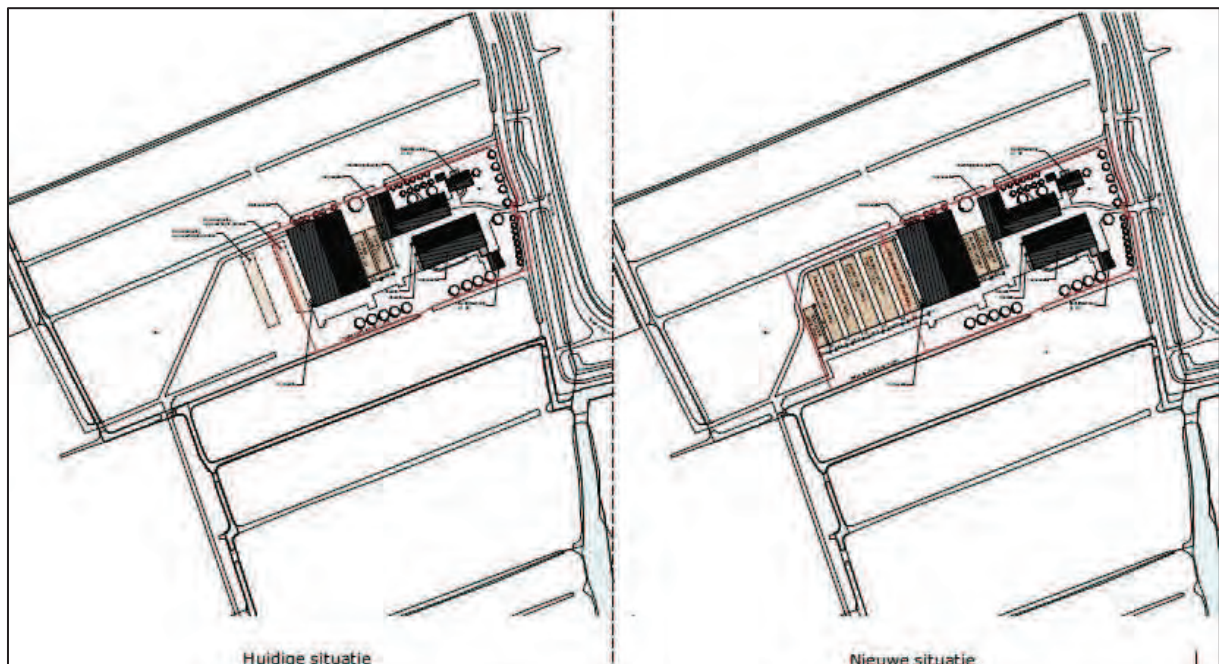


Afbeelding: huidige en nieuwe situatie, bron: Agrifirm NWE BV Exlan Advies

Omdat de Gemeente Amsterdam het veenweidelandschap binnen de gemeentegrenzen koestert en het perceel binnen de Hoofdgroenstructuur ligt, is er om een Landschappelijk Inpassingsplan gevraagd. Het Landschappelijk Inpassingsplan zal worden getoetst aan de Nota *“Beleidsvisie en toetsingskader Stadsrandpolder met Waterland”* (2012). Ook dient het Landschappelijk Inpassingsplan rekening te houden met de *“Leidraad Landschap en Cultuurhistorie”* (2018) en de *“Kernkwaliteiten voor Bijzonder Provinciaal Landschap”* (2020) van de Provincie Noord-Holland.

Het Landschappelijk Inpassingsplan laat zien hoe het nieuwe initiatief in het landschap wordt ingepast, rekening houdend met de kernkwaliteiten in overeenstemming met de genoemde beleidsstukken. Daarbij is het *'Handboek Ontwerp uw eigen erf. Maak van uw erf het visitekaartje van Amsterdam Noord'* van de Gemeente Amsterdam Stadsdeel Noord heel behulpzaam.

2 Landschap en Kernkwaliteiten

Het gebied is een veenpolderlandschap. Het is in gebruik als grasland (veenweide). Het gaat om een landschap van hoge tot zeer hoge cultuurhistorische waarde. Met name de strokenverkaveling, de sloten en de historische watergangen horen bij dit historisch authentiek ontginningslandschap. Het gebied kent een eeuwenlange geschiedenis van veenvorming, veenontginning en -ontwatering, dijkdoorbraken en inpolderingen. De ligging van de locatie in het grote groengebied aan de rand van het metropolitane landschap van Amsterdam maakt dat het een belangrijke functie vervult ten aanzien van rust en recreatie (zoals wandelen en fietsen), waar in de verdichte stad steeds minder ruimte voor is. Het landbouwkundig gebruik met producten als melk, boter en kaas, is van oudsher op de stad afgestemd.

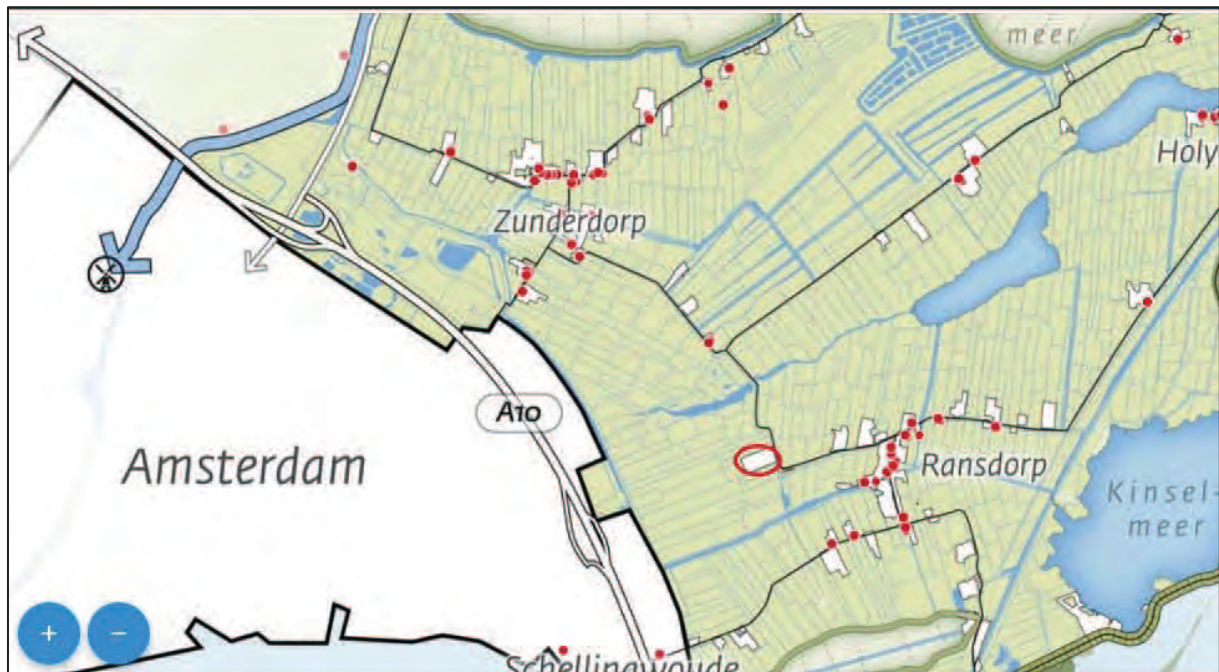

De locatie in de veenpolder. Bron: Leidraad Landschap en Cultuurhistorie (2018)

Bewoning vindt van oudsher vooral plaats in lintdorpen langs dijken, ontginningsassen en langs wegen of vaarten in polders. Het verkavelingspatroon van de veenweidepolders is eeuwenlang grotendeels onveranderd gebleven en dat maakt de geschiedenis van het landschap herkenbaar. De openheid is een bijzondere waarde, zowel voor bewoners en recreanten, als voor weidevogels. De habitat van de weidevogels mag niet verder verkleind worden. Het aanplanten van hoog opgaande beplantingen moet daarom worden vermeden.


Kernkwaliteiten waar rekening mee gehouden moet worden:

- Scherpe scheiding stad-land.
- Openheid van het landschap, te ervaren aan één zijde van de weg of tussen de bebouwing door.

- De bebouwingen worden gevormd door één rij van individuele erven in een onregelmatig ritme aan één of beide kanten langs de weg.
- Natuurwaarden en cultuurwaarden.
- Rust
- Kenmerkende agrarische verkaveling, in dit geval is dit de smalle strokenverkaveling.
- Slotenpatroon en historische watergangen.
- Onbeplante wegen.

3 Uitgangspunten

- Hoog opgaande en dichte beplantingen niet toepassen.
- Gebruik van inheemse soorten, bijvoorbeeld knotwilg.
- Tegengaan verrommeling.
- Zichtbare sleufsilos omplanen met inheemse, laagblijvende beplanting.

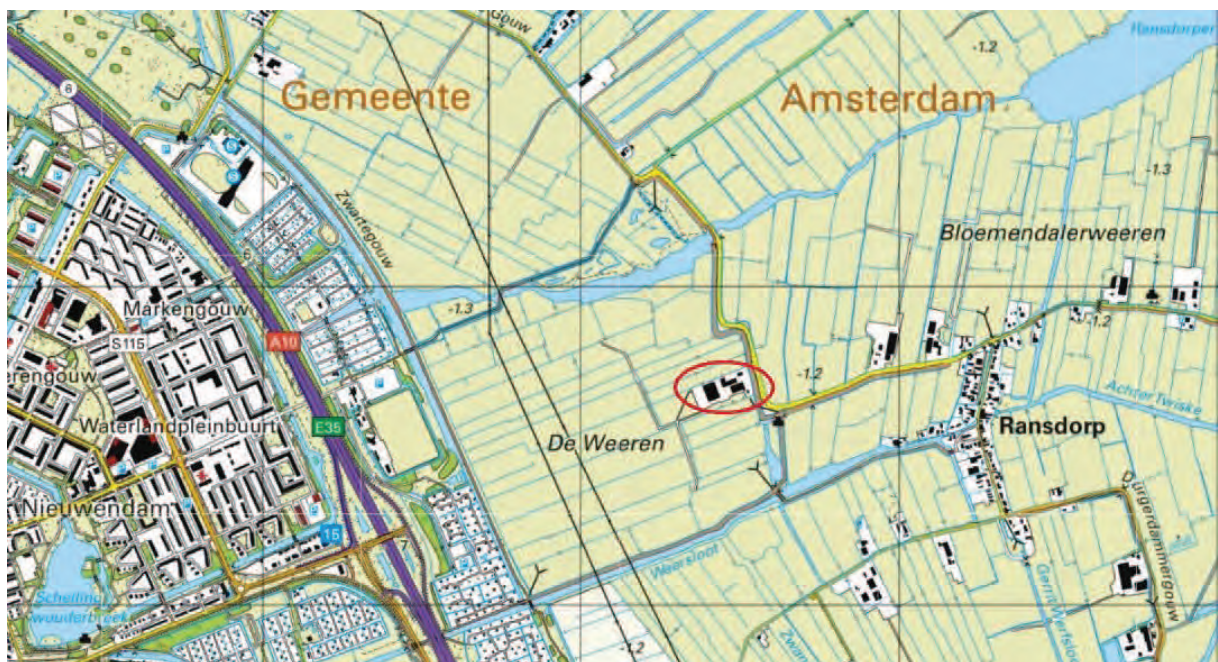


De locatie ligt tussen smalle zuidwest-noordoost gerichte kavels. Ter weerszijde van de bebouwing is de openheid van het landschap te ervaren.

4 Toelichting op het plan

In de huidige situatie staan aan de zuidzijde een aantal essen aan de sloot. Een rij knotwilgen past echter beter in het type landschap ter plaatse. Omdat gebruik van de soort Es in verband met de takkensterfziekte momenteel niet aan te raden is maar de aanwezige essen nog gezond zijn, worden deze nu niet gekapt en wordt ervoor gekozen om de essen 'uit te faseren'. Dit houdt in dat de rij van essen op termijn vervangen wordt door een rij van 20 stuks knotwilg. Wel kan de bomenrij nu al aangevuld worden door vijftien stuks knotwilg.

Omdat het toepassen van knotwilgen aan de achterzijde niet karakteristiek is nu de rij immers haaks op het slootpatroon zou komen te staan, blijft het aan deze westelijke erfzijde bij bosplantsoen. Deze begroeiing zal de sleufsilos aan het oog onttrekken en daarmee zorgen voor landschappelijke inpassing. De begroeiing bestaat uit een twee rijige beplanting van gemengde inheemse soorten. De begroeiing zal elke vier jaar worden afgezet aan de grond. Hiermee wordt voorkomen dat struiken uitgroeien tot bomen, wat niet passend is in het landschap. Met name de soorten Els en Vuilboom zouden bij een minder frequent snoeiregime uit kunnen groeien tot volwaardige bomen en dat is niet wenselijk. Verder worden er geen struweelhagen, singels oftewel bosplantsoen meer toegepast. De noordelijke erfrand krijgt een beplanting van knotwilgen met een onderbegroeiing van alleen gras. Dit sluit aan op de bestaande knotwilgen die ook in een rij langs de sloot staan en vormt zo een ensemble. Het gehele Inpassingsplan straalt een soberheid uit, die aansluit bij de karakterisering uit het 'Handboek Ontwerp uw eigen erf. Maak van uw erf het visitekaartje van Amsterdam Noord'.

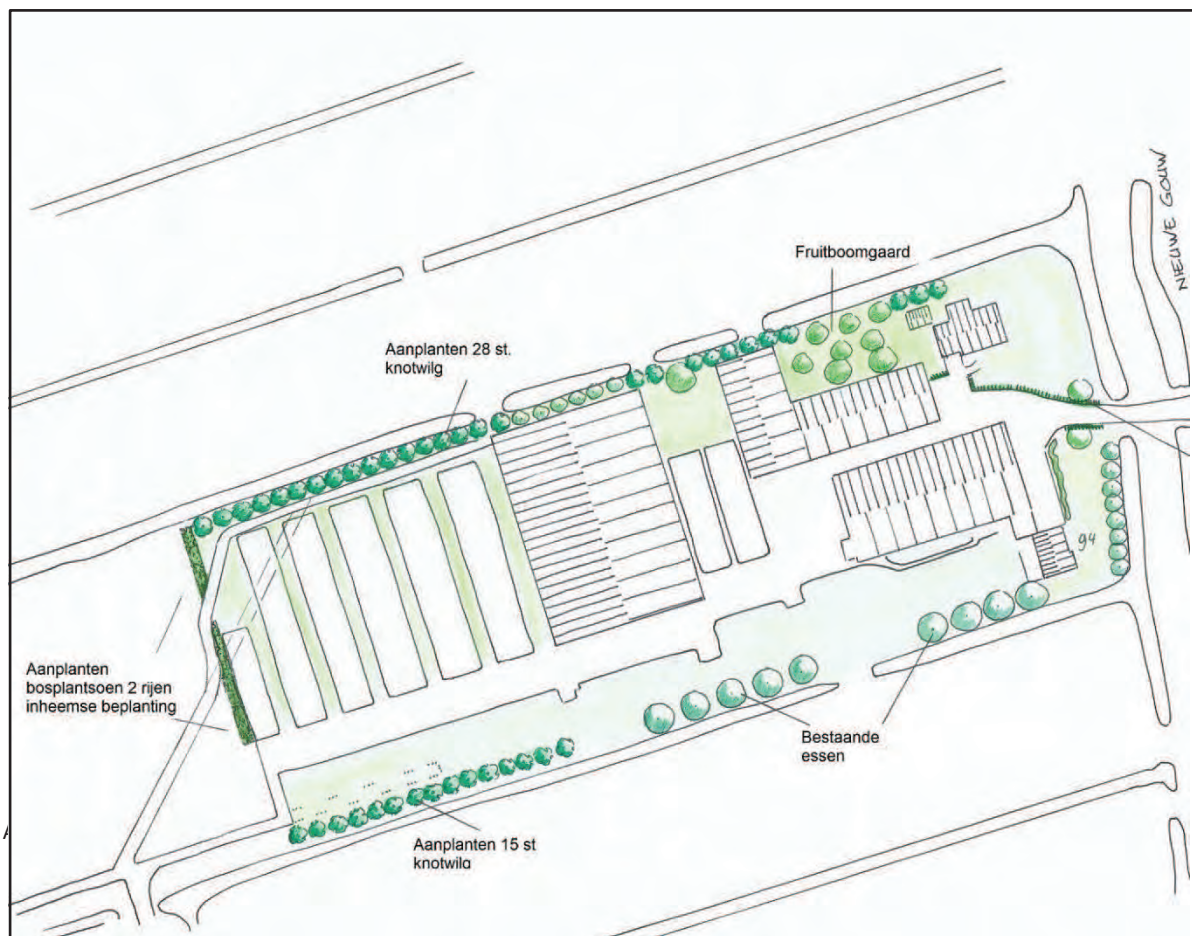

5 Beplantingslijst en onderhoud

Bomen

Knotwilg (<i>Salix alba</i>), maat 8-10	43 stuks
---	----------

<u>Bosplantsoen</u> maat 60-80	75 stuks
---------------------------------------	----------

Vogelkers (<i>Prunus padus</i>)	20 st
-----------------------------------	-------

Gelderse roos (<i>Viburnum opulus</i>)	20 st
--	-------

Els (<i>Alnus glutinosa</i>)	20 st
--------------------------------	-------

Vuilboom (<i>Rhamnus frangula</i>)	15 st
--------------------------------------	-------

Onderhoudsinstructies

- De onderbegroeiing elke vier jaar afzetten aan de grond. Het uitgroeien tot boomvormers voorkomen.
- De knotwilgen elke vier jaar knotten, afhankelijk van de groei. De hoogte waar moet worden afgezet is 2 m.