



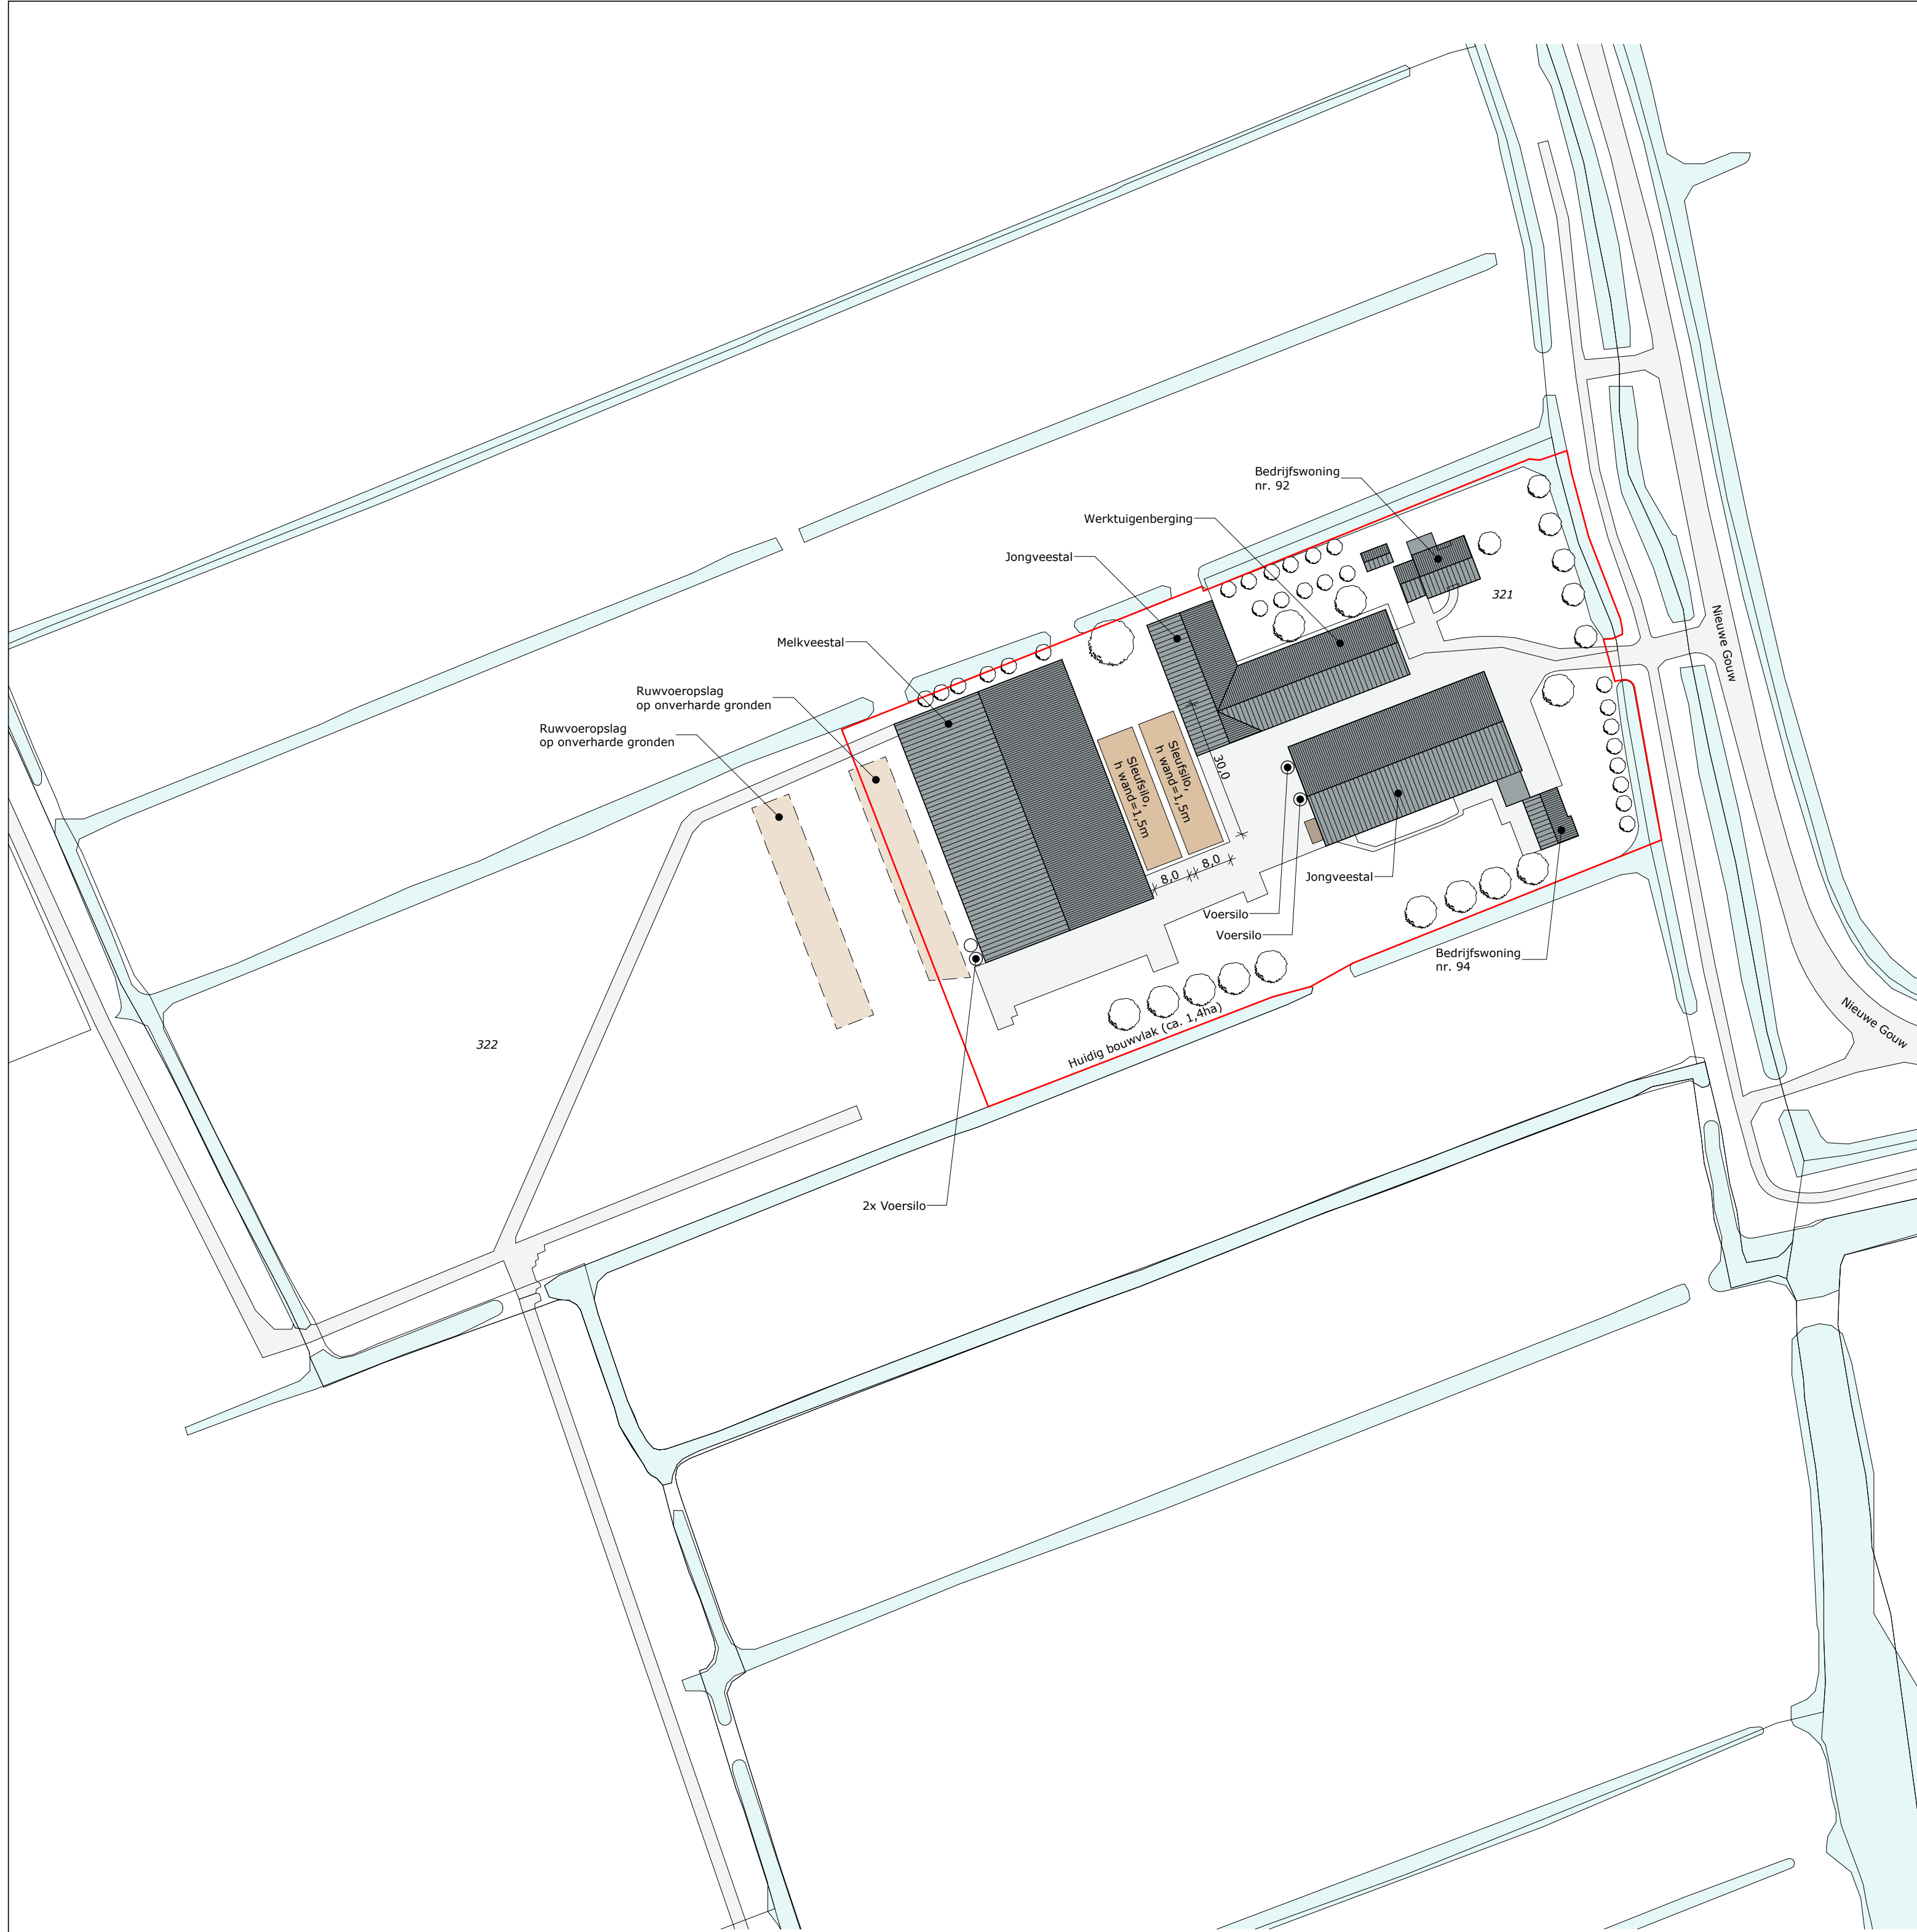

Huidige situatie

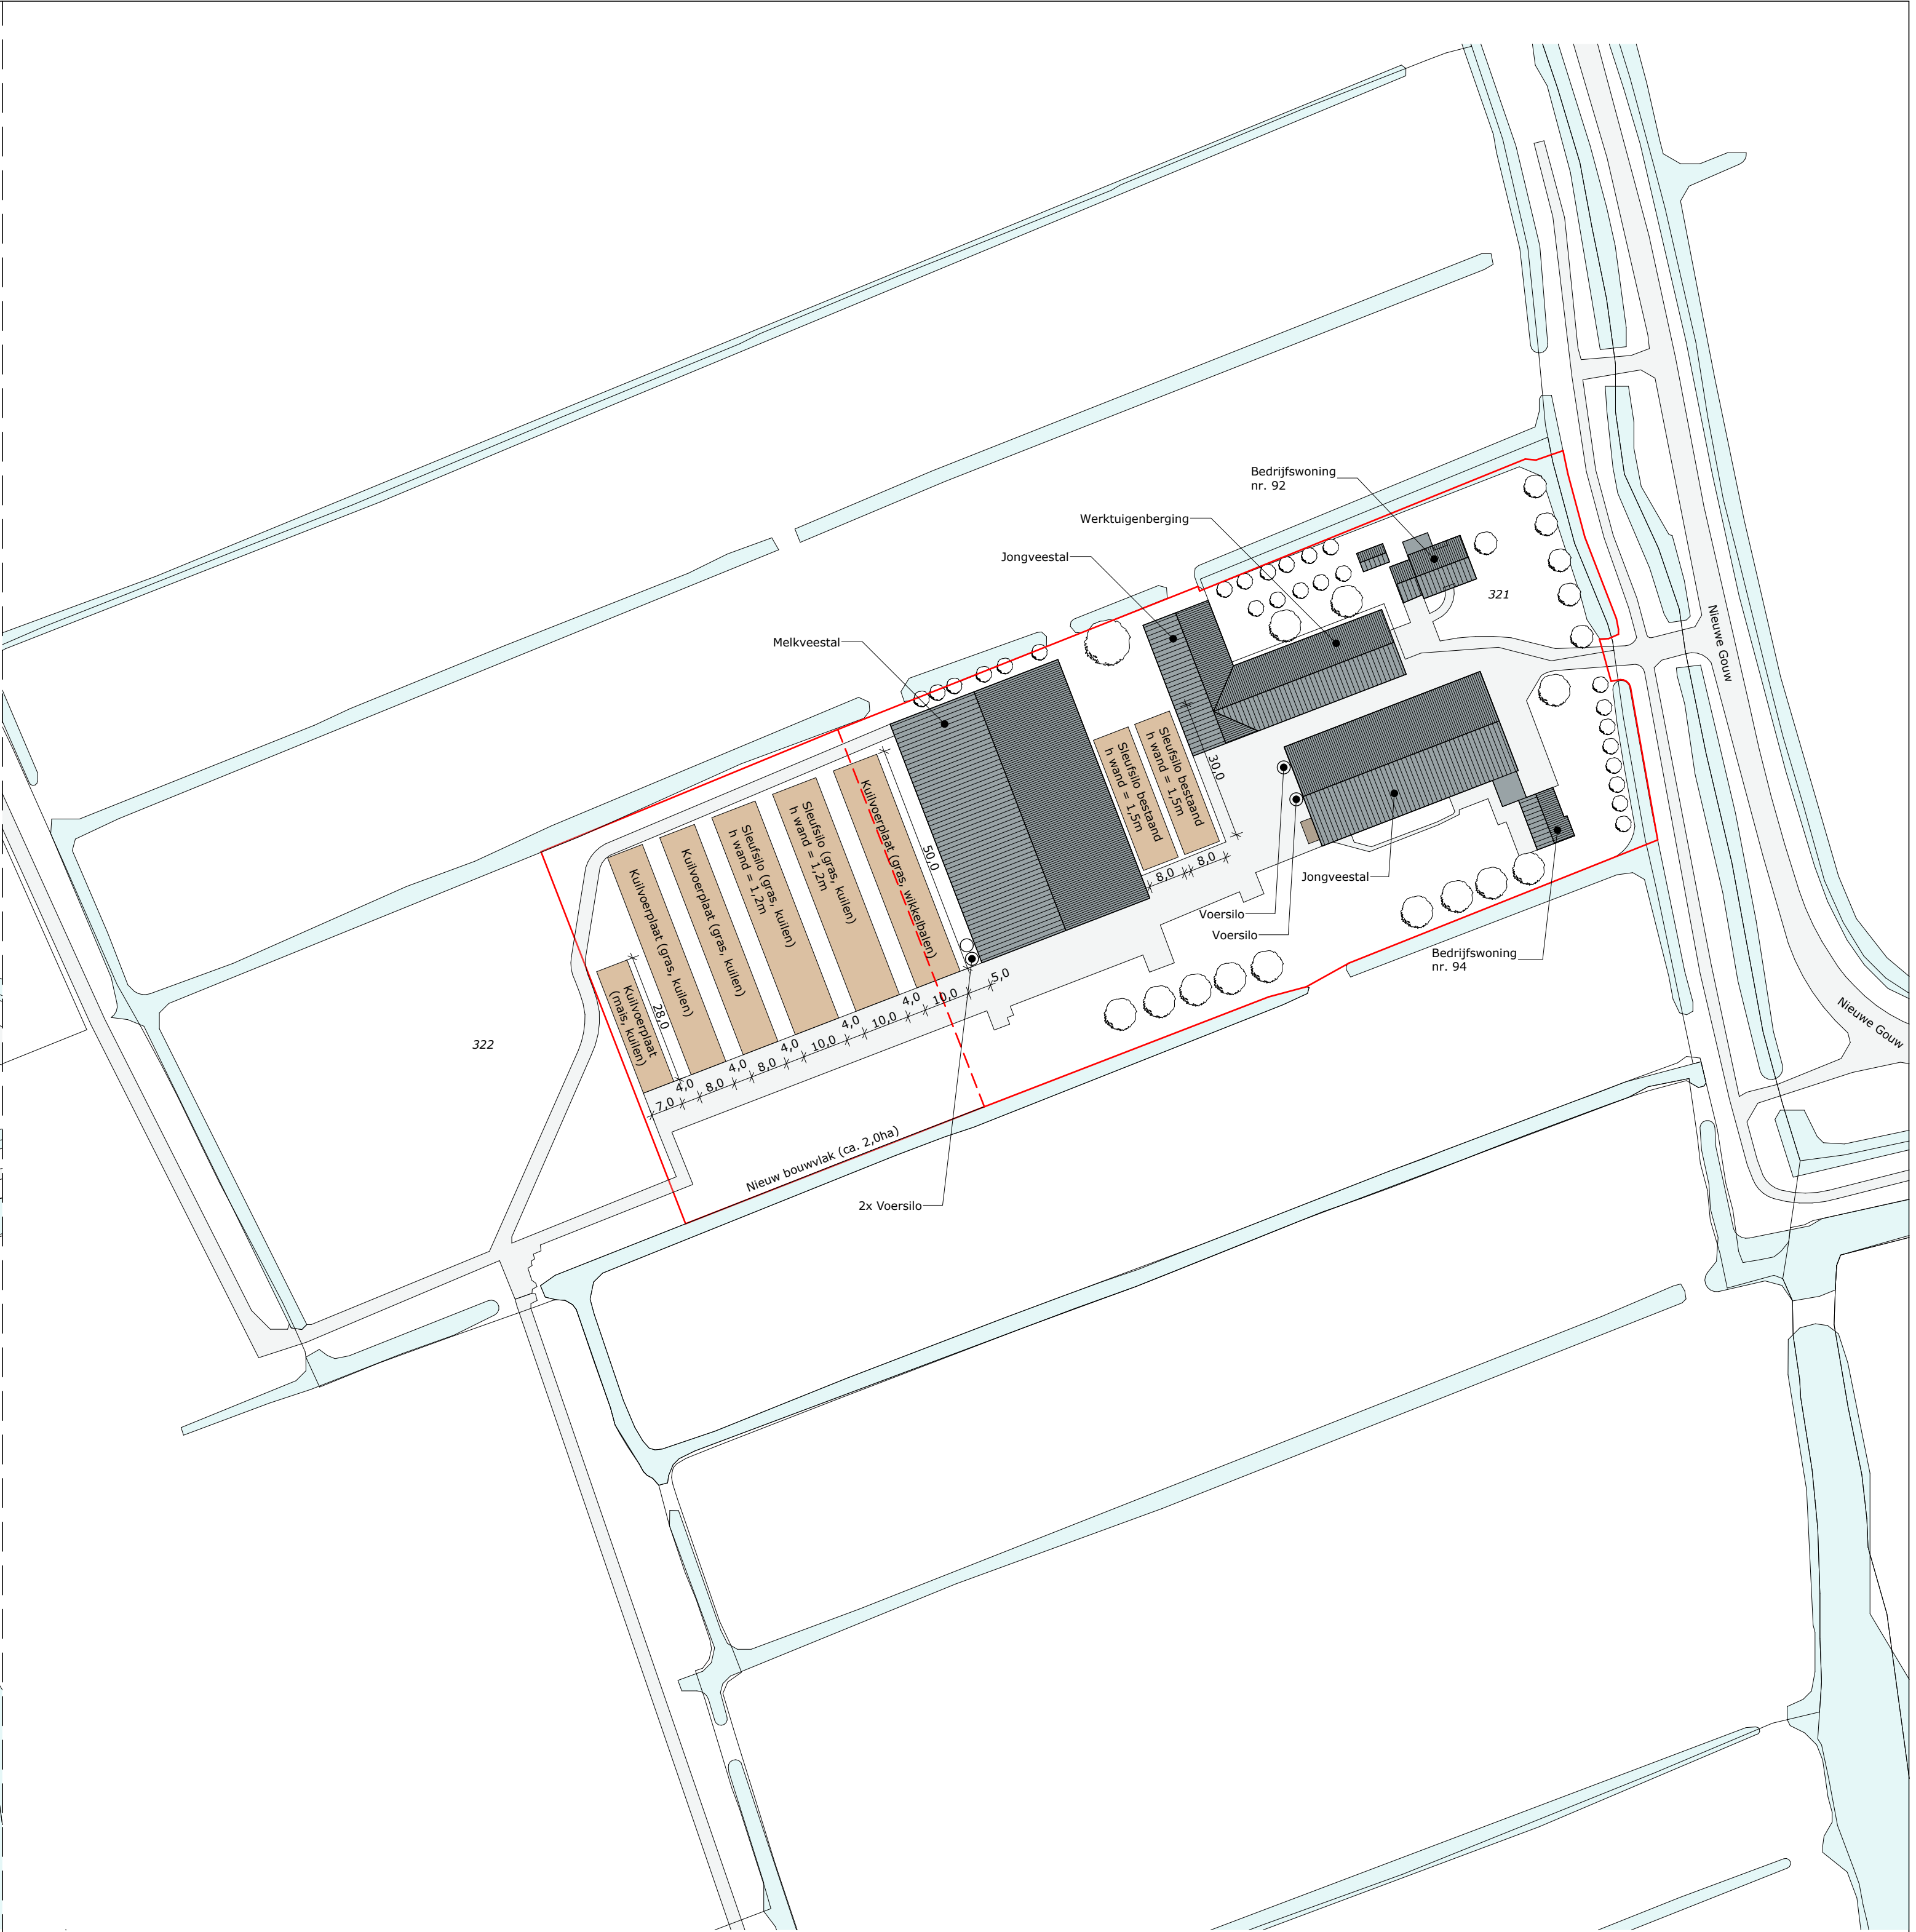

Nieuwe situatie

Legenda

- bestaande gebouwen
- ruwvoeropslag
- mestopslag
- terreinverharding
- greppels/sloten & overige wateren
- bouwvlak

Situatie

Kad. gemeente: Amsterdam
Sectie: AV nr: 321 en 322
Schaal: 1:1000

project: Wijzigen bestemmingsplan (vergroten bouwvlak)
Nieuwe Gouw 94 te Amsterdam

opdrachtgever: VOF N. & A. Smit & Zn.
Nieuwe Gouw 94
1027 AX Amsterdam

fase: Ontwerp
onderdeel: Huidige situatie & nieuwe situatie

Postbus 1033
7940 KA Meppel
Postbus 300
5430 AH Oss
T 088 488 29 29
F 088 488 29 10
exlanadvies@agrifirm.com
www.agrifirm.com



MATEN IN HET WERK TE CONTROLEREN

datum: 30-03-2021

A: B:

C: D:

E: F:

status: **CONCEPT**

getekend: J. Otten

schaal: 1:1000

formaat: A1

projectnr.: EX.20.1300

projectleider: D. van Kessel

tekeningnr.: S-01