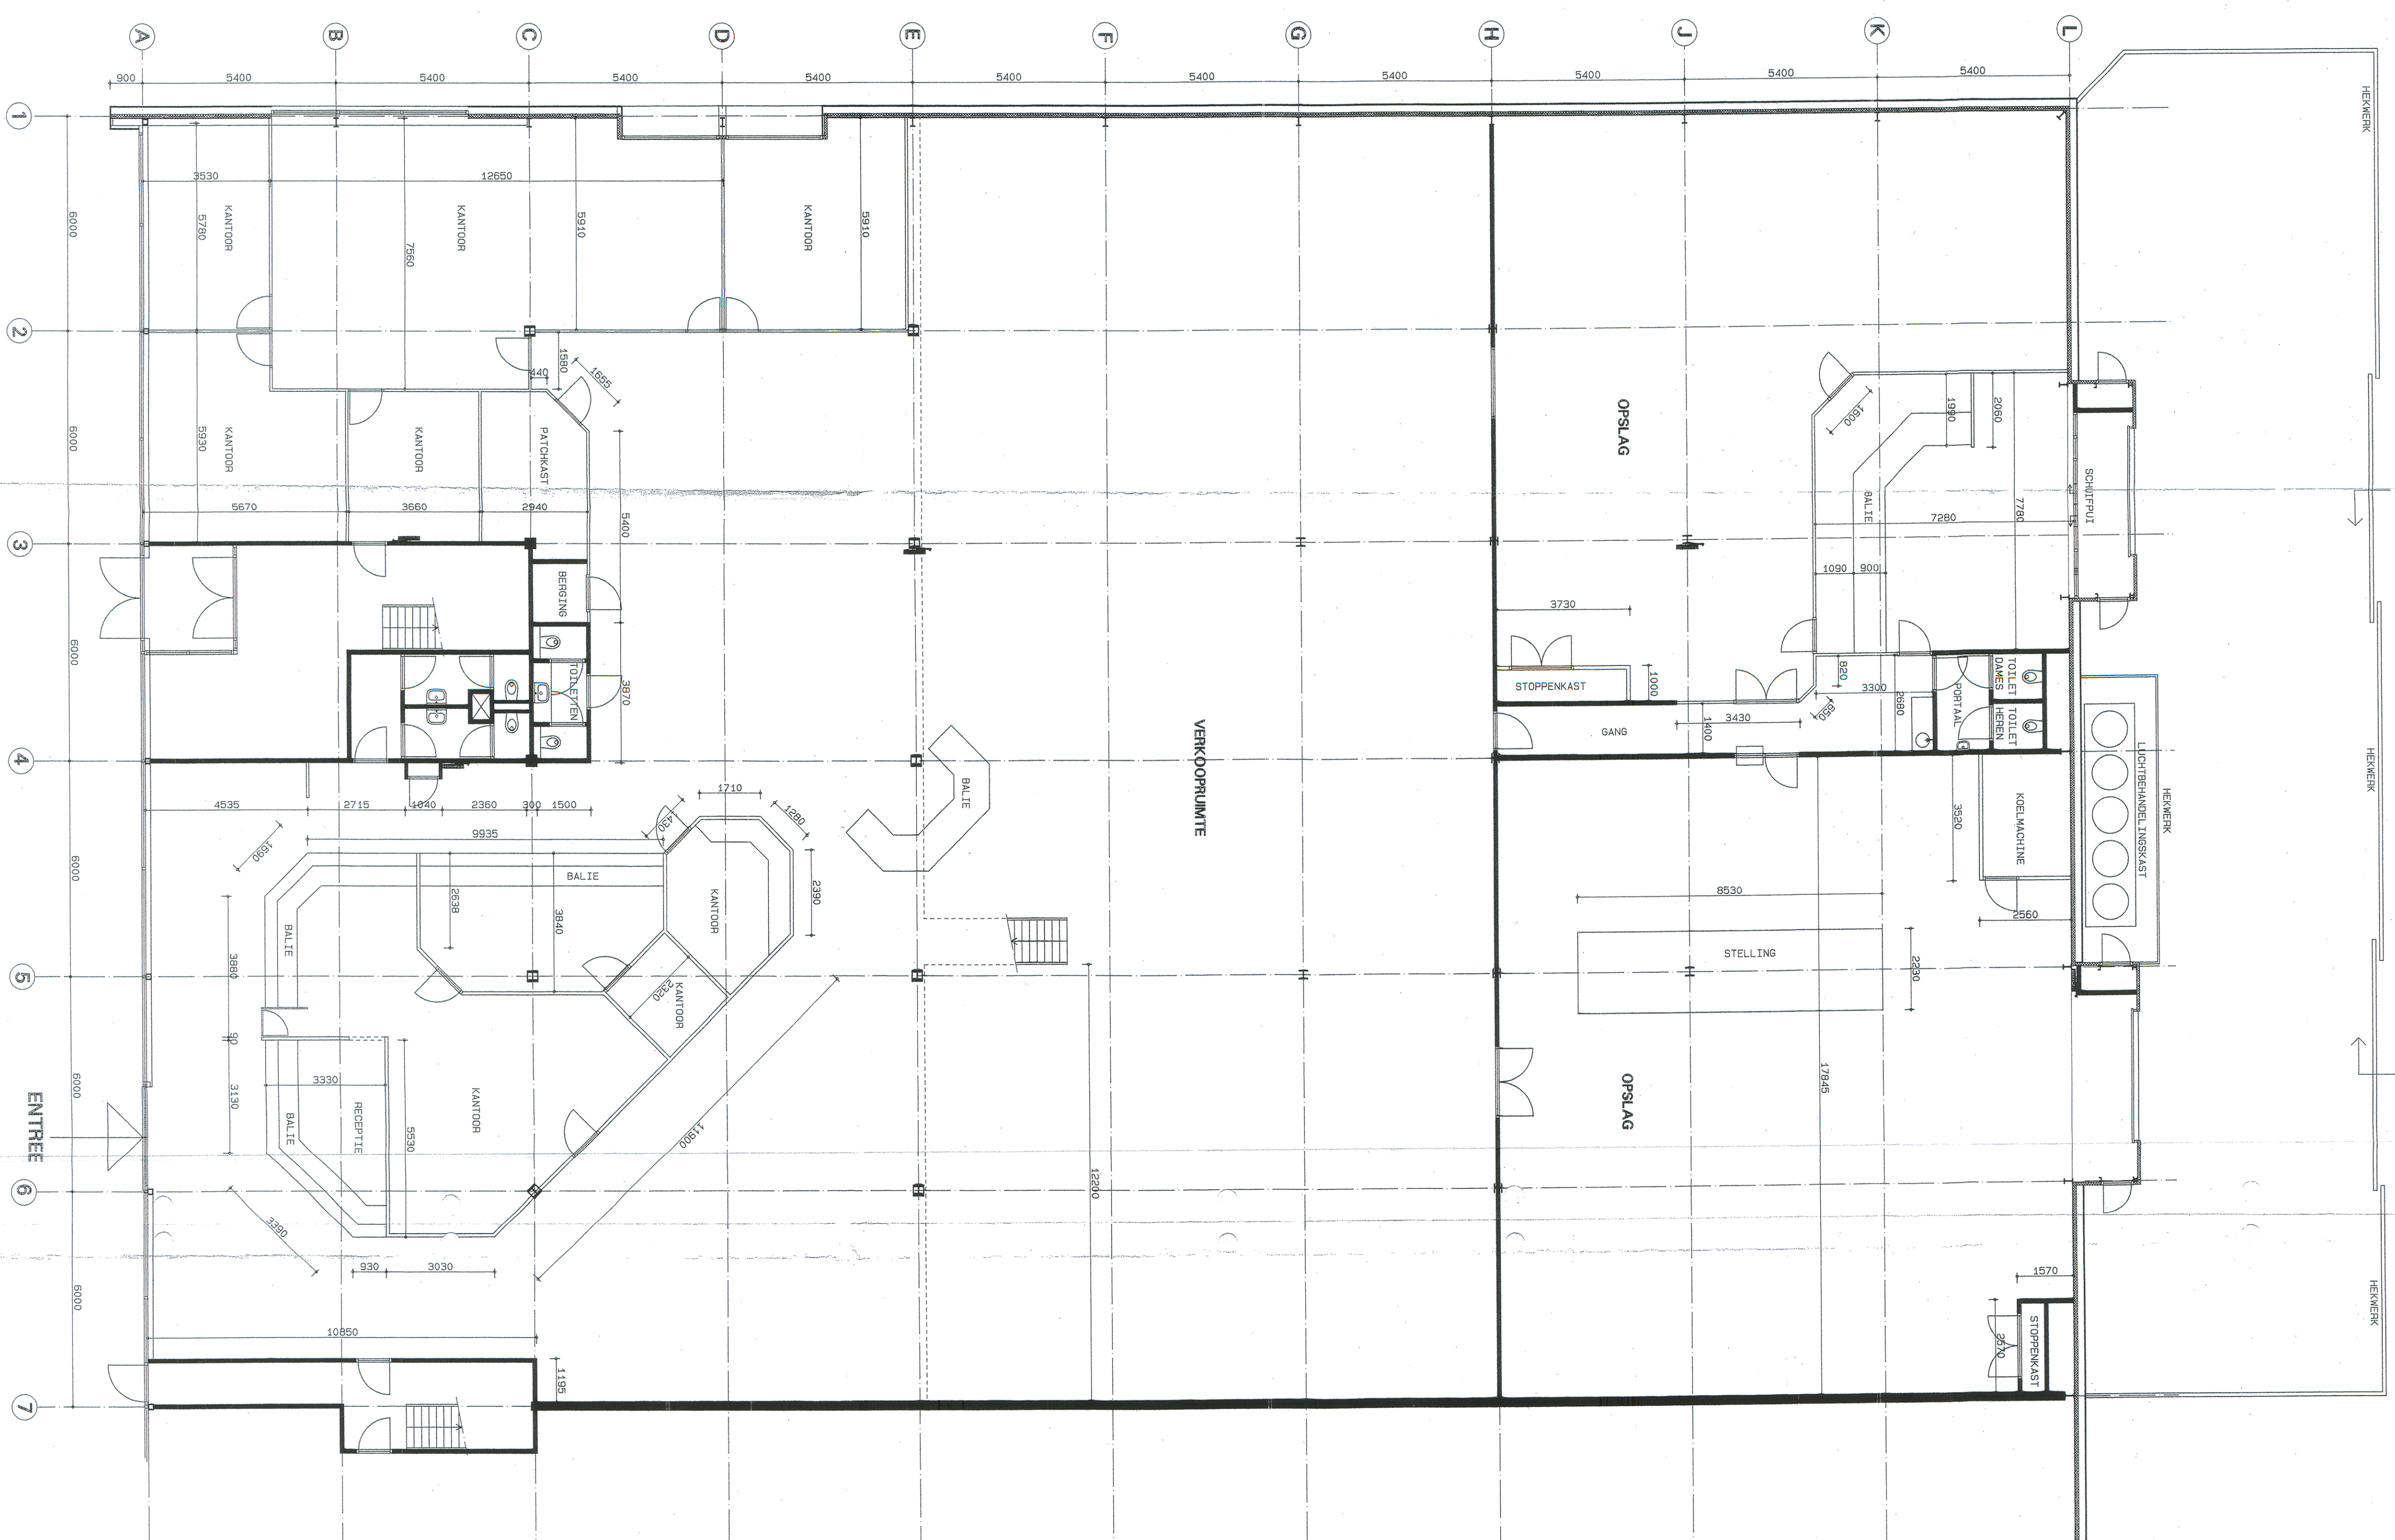
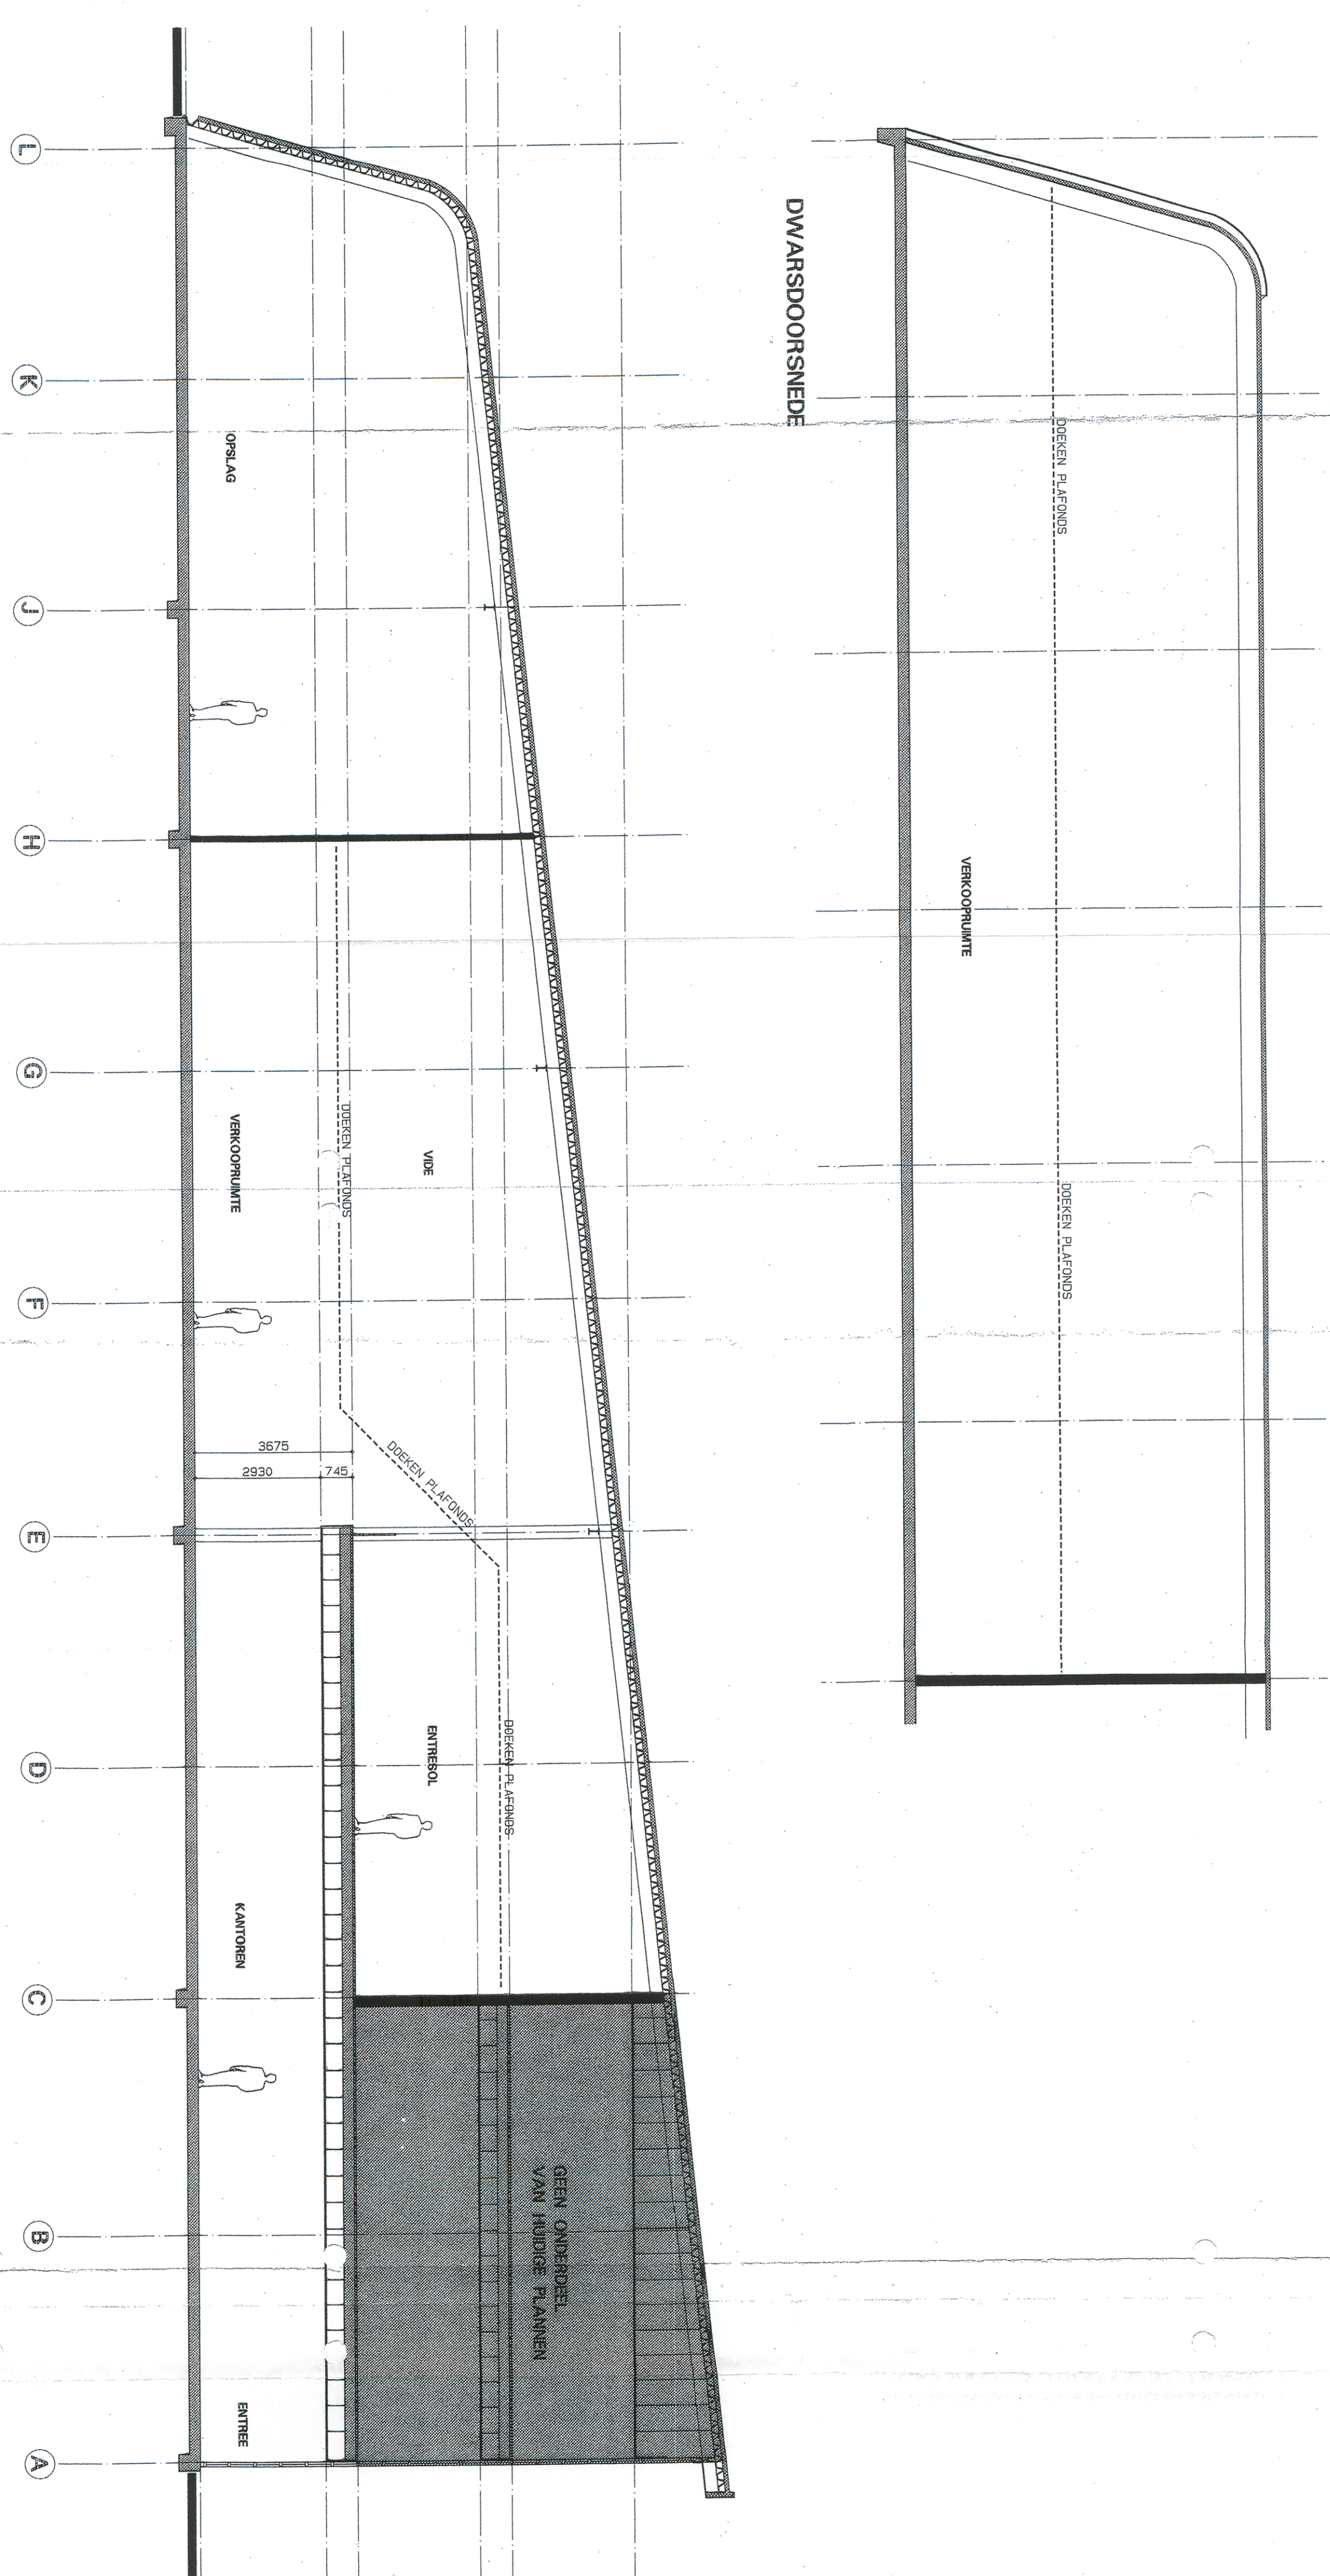
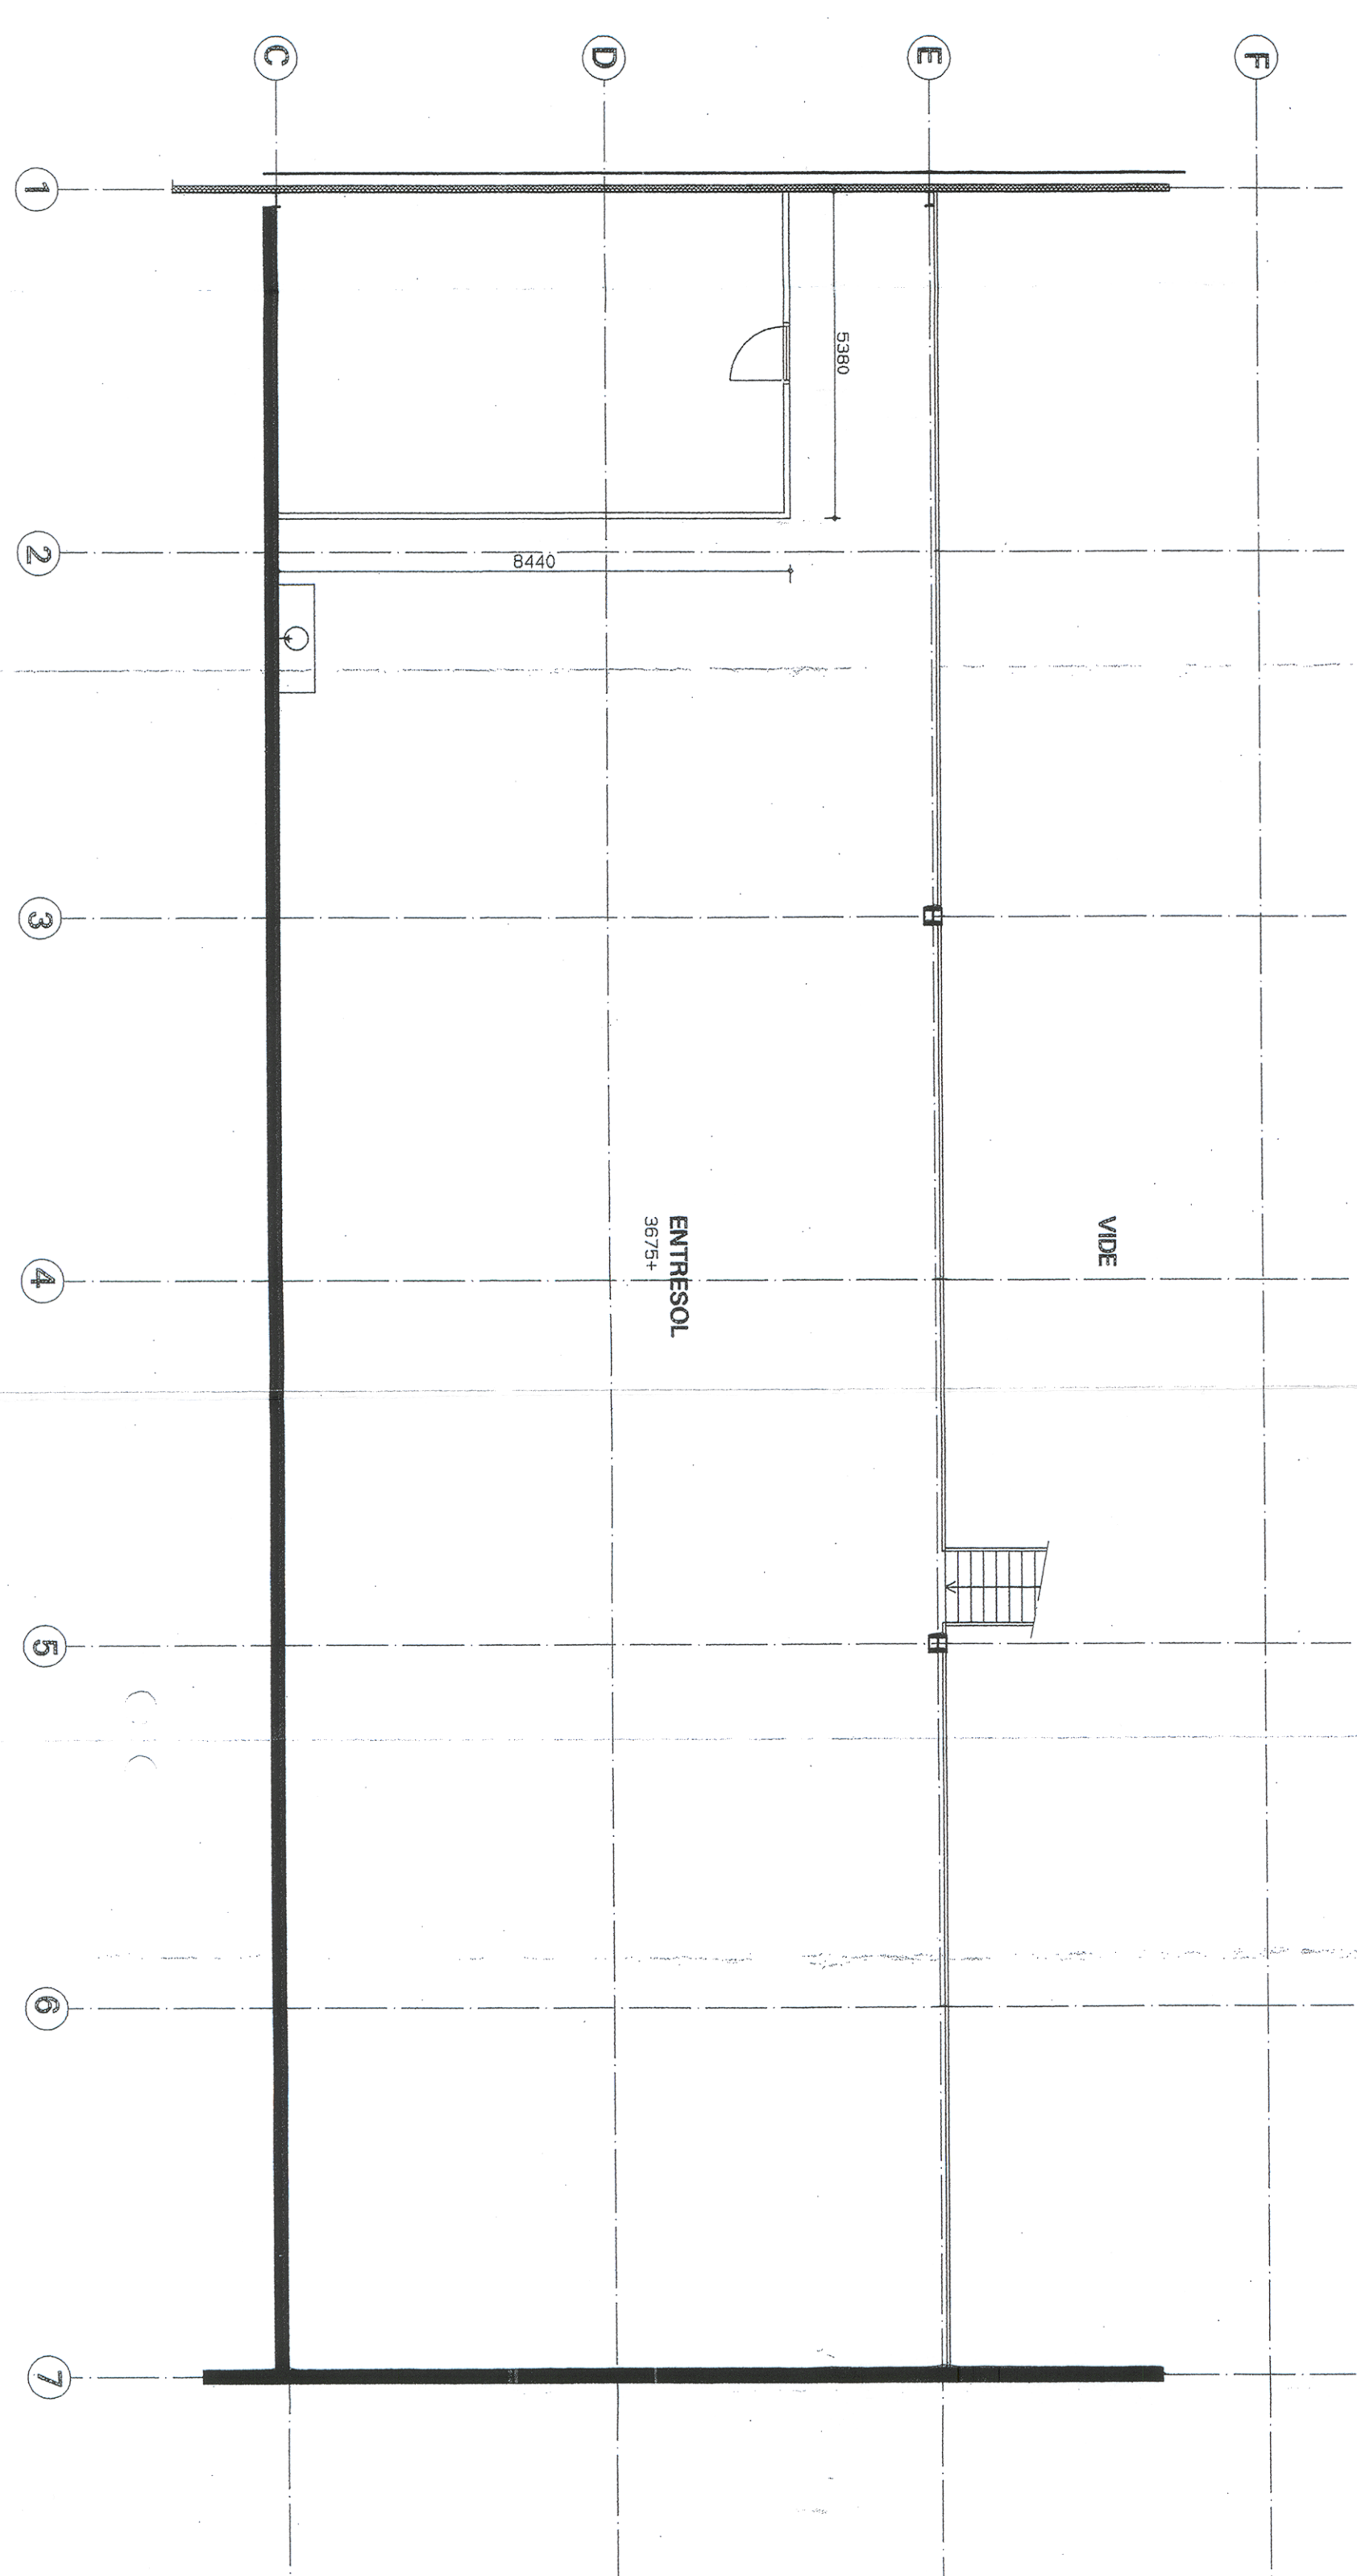


PLATTEGROND
BEGANE GROND

LANGSDOORSNEDE

PLATTEGRONDE
ENTRESOL