


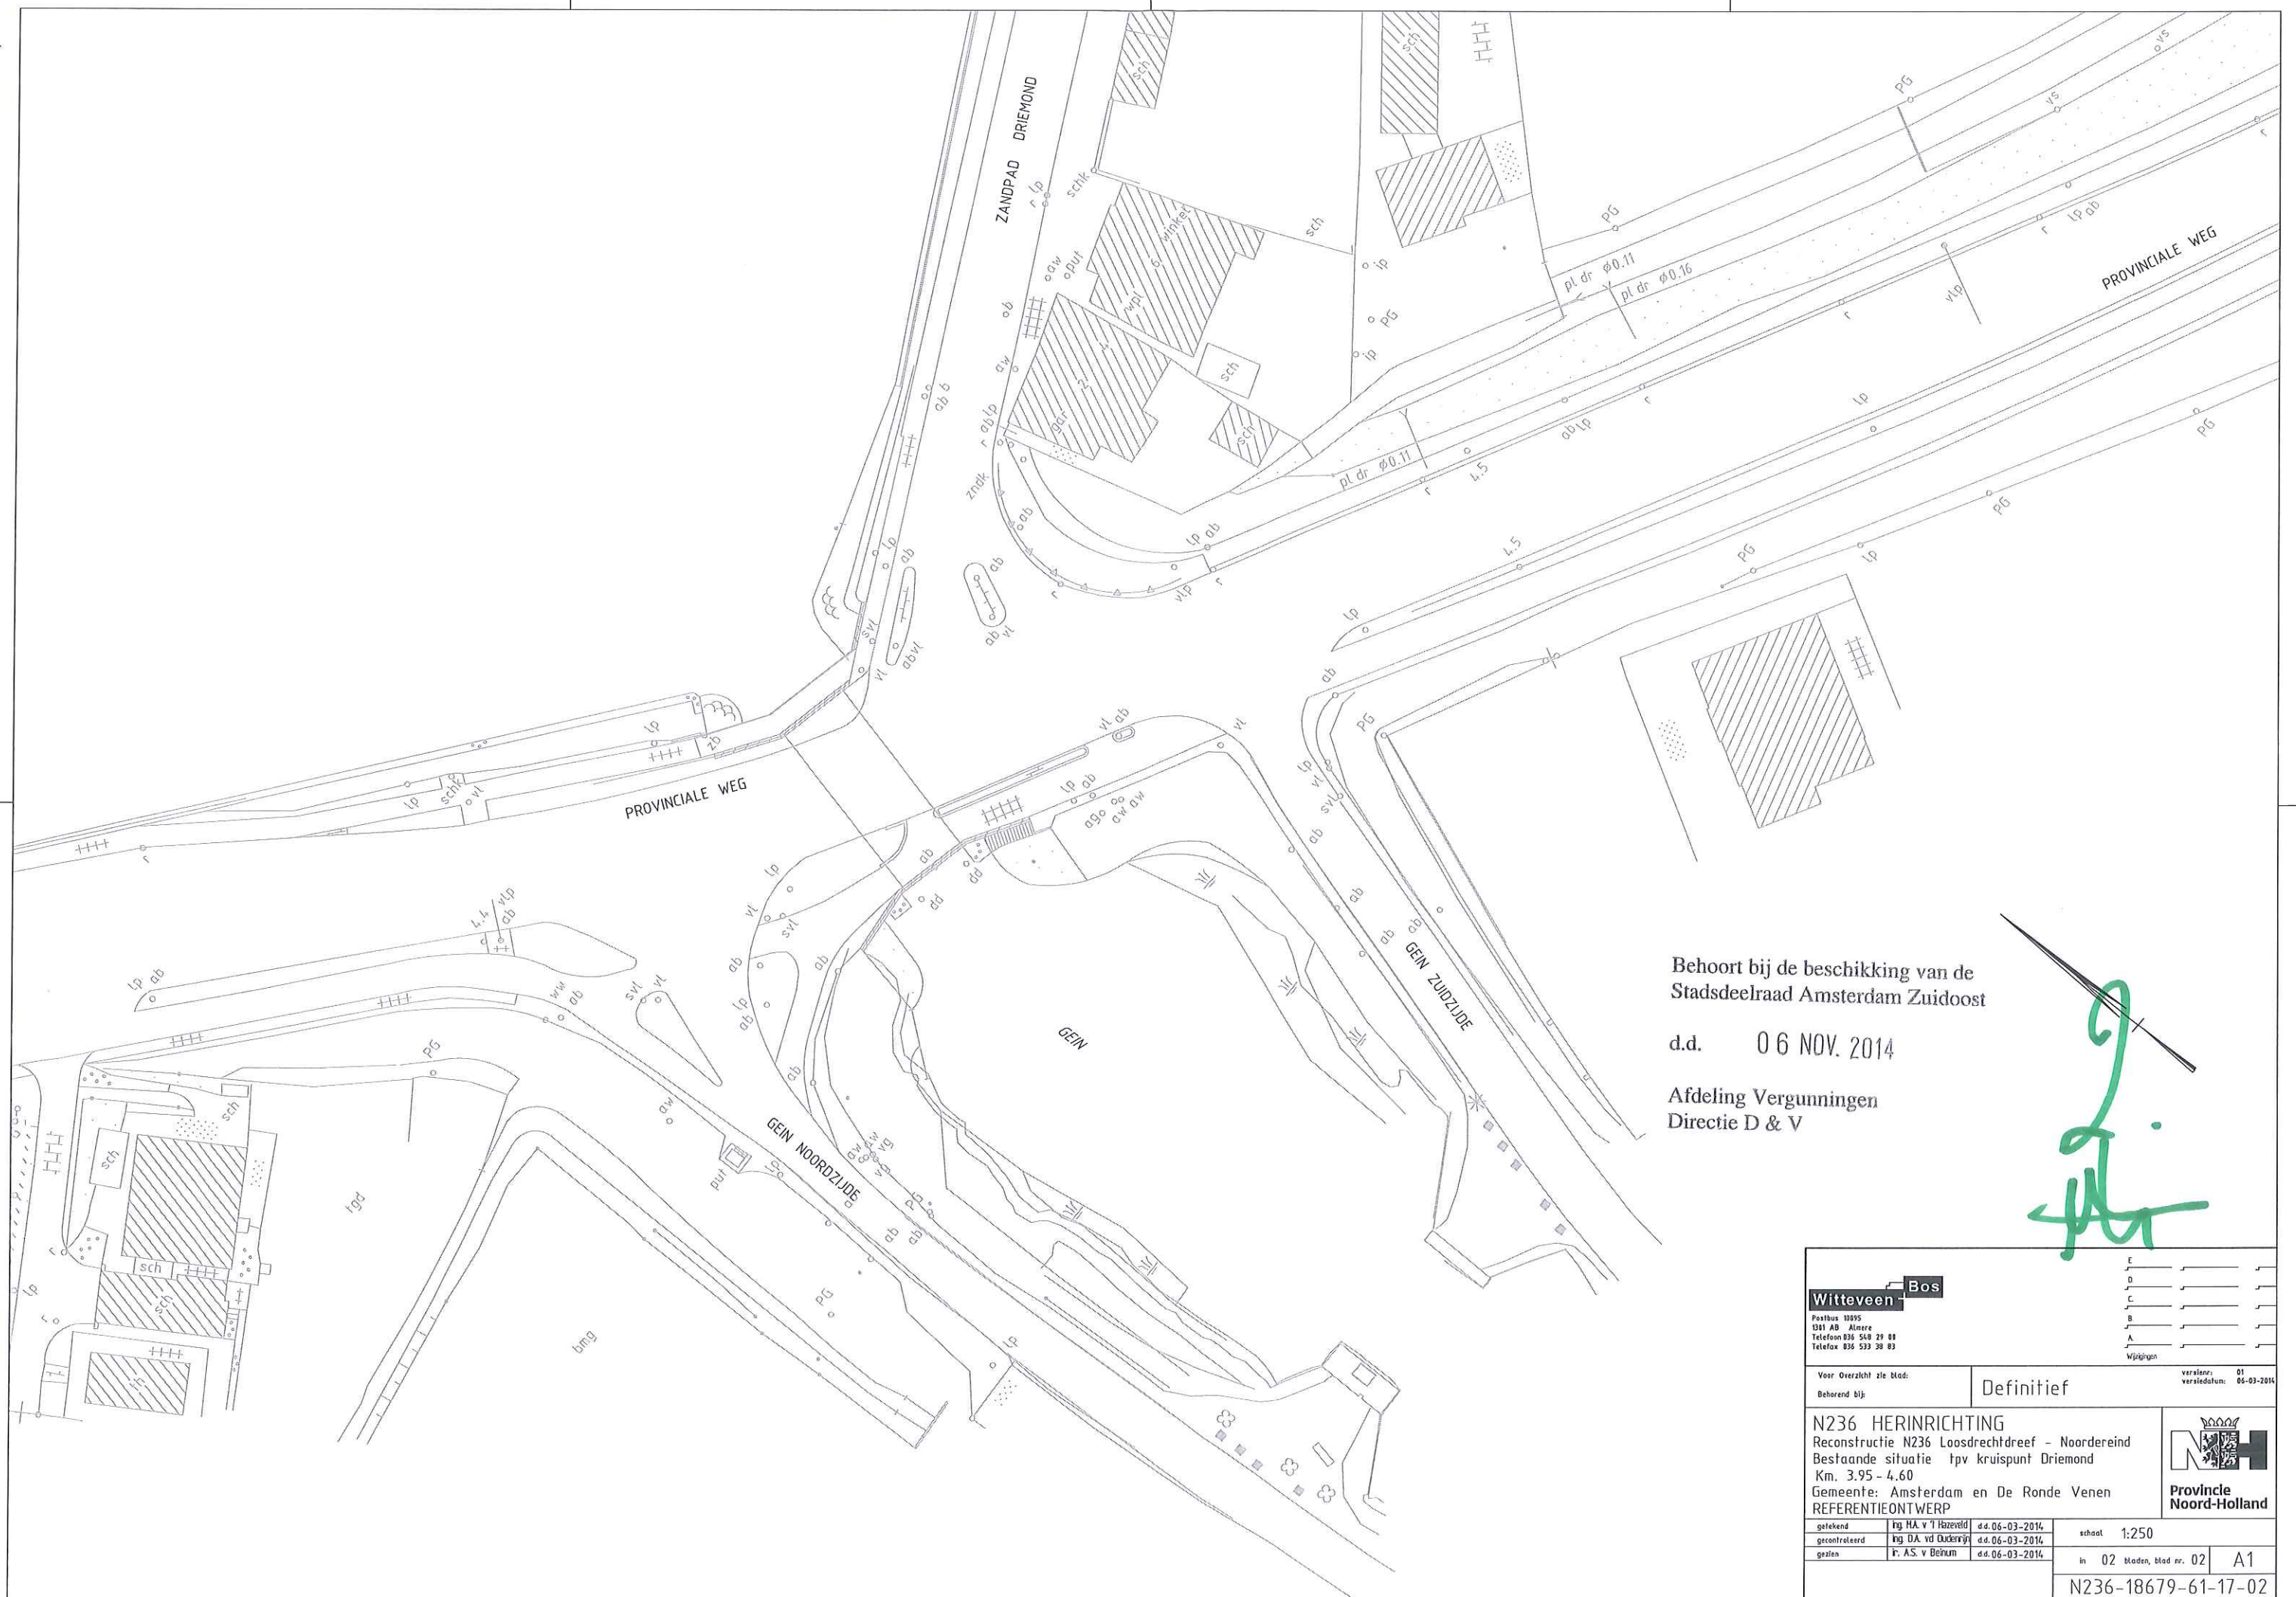

Behoort bij de beschikking van de
Stadsdeelraad Amsterdam Zuidoost

d.d. 06 NOV. 2014

Afdeling Vergunningen
Directie D & V

[Handwritten signature in green ink]

Witteveen+Bos
Postbus 10555
1381 AD Almere
Telefoon 036 548 29 88
Telefax 036 533 30 83

E
D
C
B
A
Wijzigingen

Voor Overzicht zie blad:
Behorend bij:

Definitief

versies:
versiedatum: 06-03-2014


N236 HERINRICHTING
Reconstructie N236 Loosdrechtdreef - Noorderend
Bestaande situatie t.p.v. kruispunt Driemond
Km. 3.95 - 4.60
Gemeente: Amsterdam en De Ronde Venen
REFERENTIEONTWERP



getekend	ing. H.A. v. 't Haevel	dd. 06-03-2014	schaal	1:250
gecontroleerd	ing. D.A. vd Ouden	dd. 06-03-2014		
gezien	ir. A.S. v. Beijnum	dd. 06-03-2014	in	02 bladen, blad nr. 02

A1

N236-18679-61-17-02

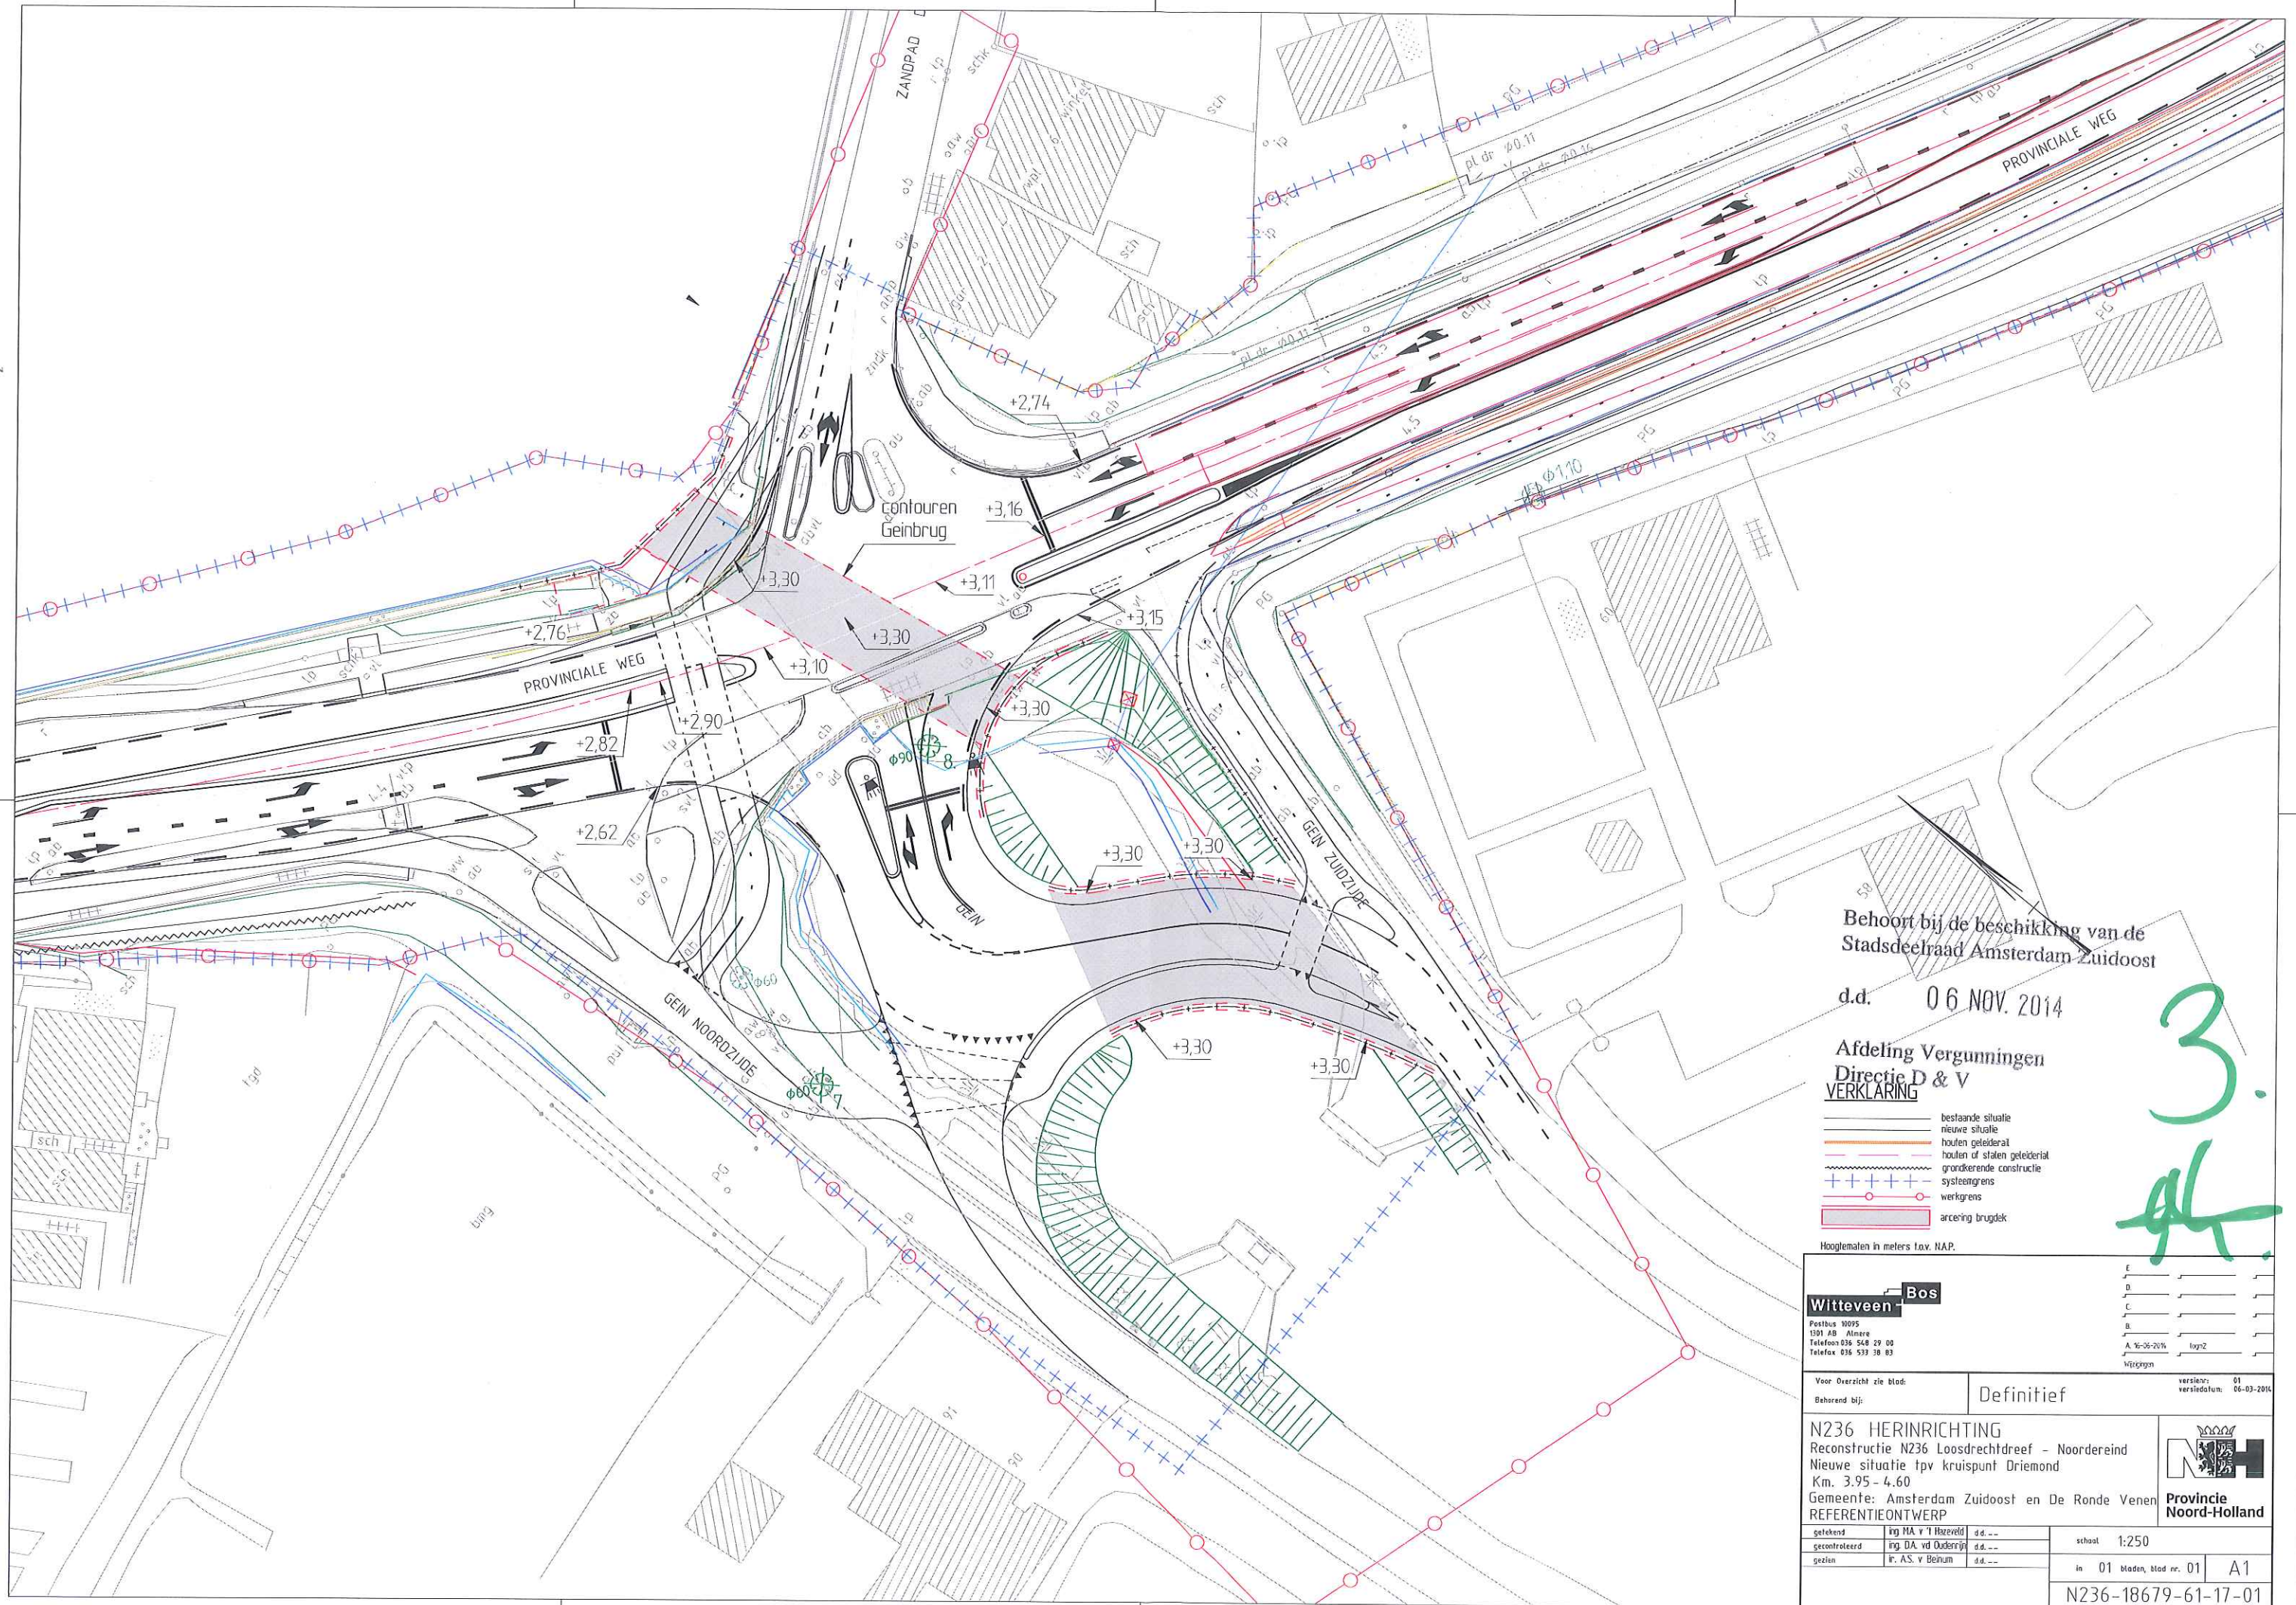

Behoort bij de beschikking van de
Stadsdeelraad Amsterdam Zuidoost

d.d. 06 NOV. 2014

Afdeling Vergunningen
Directie D & V
VERKLARING

— bestaande situatie
— nieuwe situatie
— houten geleiderail
— houten of stalen geleiderail
— grondkerende constructie
— systeemgrens
— werkgrens
— arcering brugdek

Hoogtematen in meters t.o.v. NAP.

Witteveen+Bos
Postbus 10095
1101 AB Almere
Telefoon 036 540 29 00
Telefax 036 533 38 83

Voor Overzicht zie Blad:
Behorend bij:

Definitief

versie: 01
versiedatum: 06-03-2014

N236 HERINRICHTING
Reconstructie N236 Loosdrechtdreef - Noorderind
Nieuwe situatie tpv kruispunt Driemond
Km. 3.95 - 4.60
Gemeente: Amsterdam Zuidoost en De Ronde Venen
REFERENTIEONTWERP



getekend ing. MA v. I. Hazeveld d.d. --
gecontroleerd ing. DA. vd Oudenrijp d.d. --
gezien R. AS. v. Beinum d.d. --

schaal 1:250
in 01 bladen, blad nr. 01 A1

N236-18679-61-17-01