


Legenda

TenneT hoogspanningskabel 150kV
DIM-BN150_Elsrijkdreef
met magneetveldzone

magneetveldzone 0,4 microTesla

-  1 meter boven maaiveld (19.2m)
-  3 meter boven maaiveld (ca 18.7m)
-  6 meter boven maaiveld (ca 17.4m)
-  9 meter boven maaiveld (ca 15.2m)
-  12 meter boven maaiveld (ca 11.8m)
-  15 meter boven maaiveld (ca 5.0m)

rooilijnen bouwenvelop

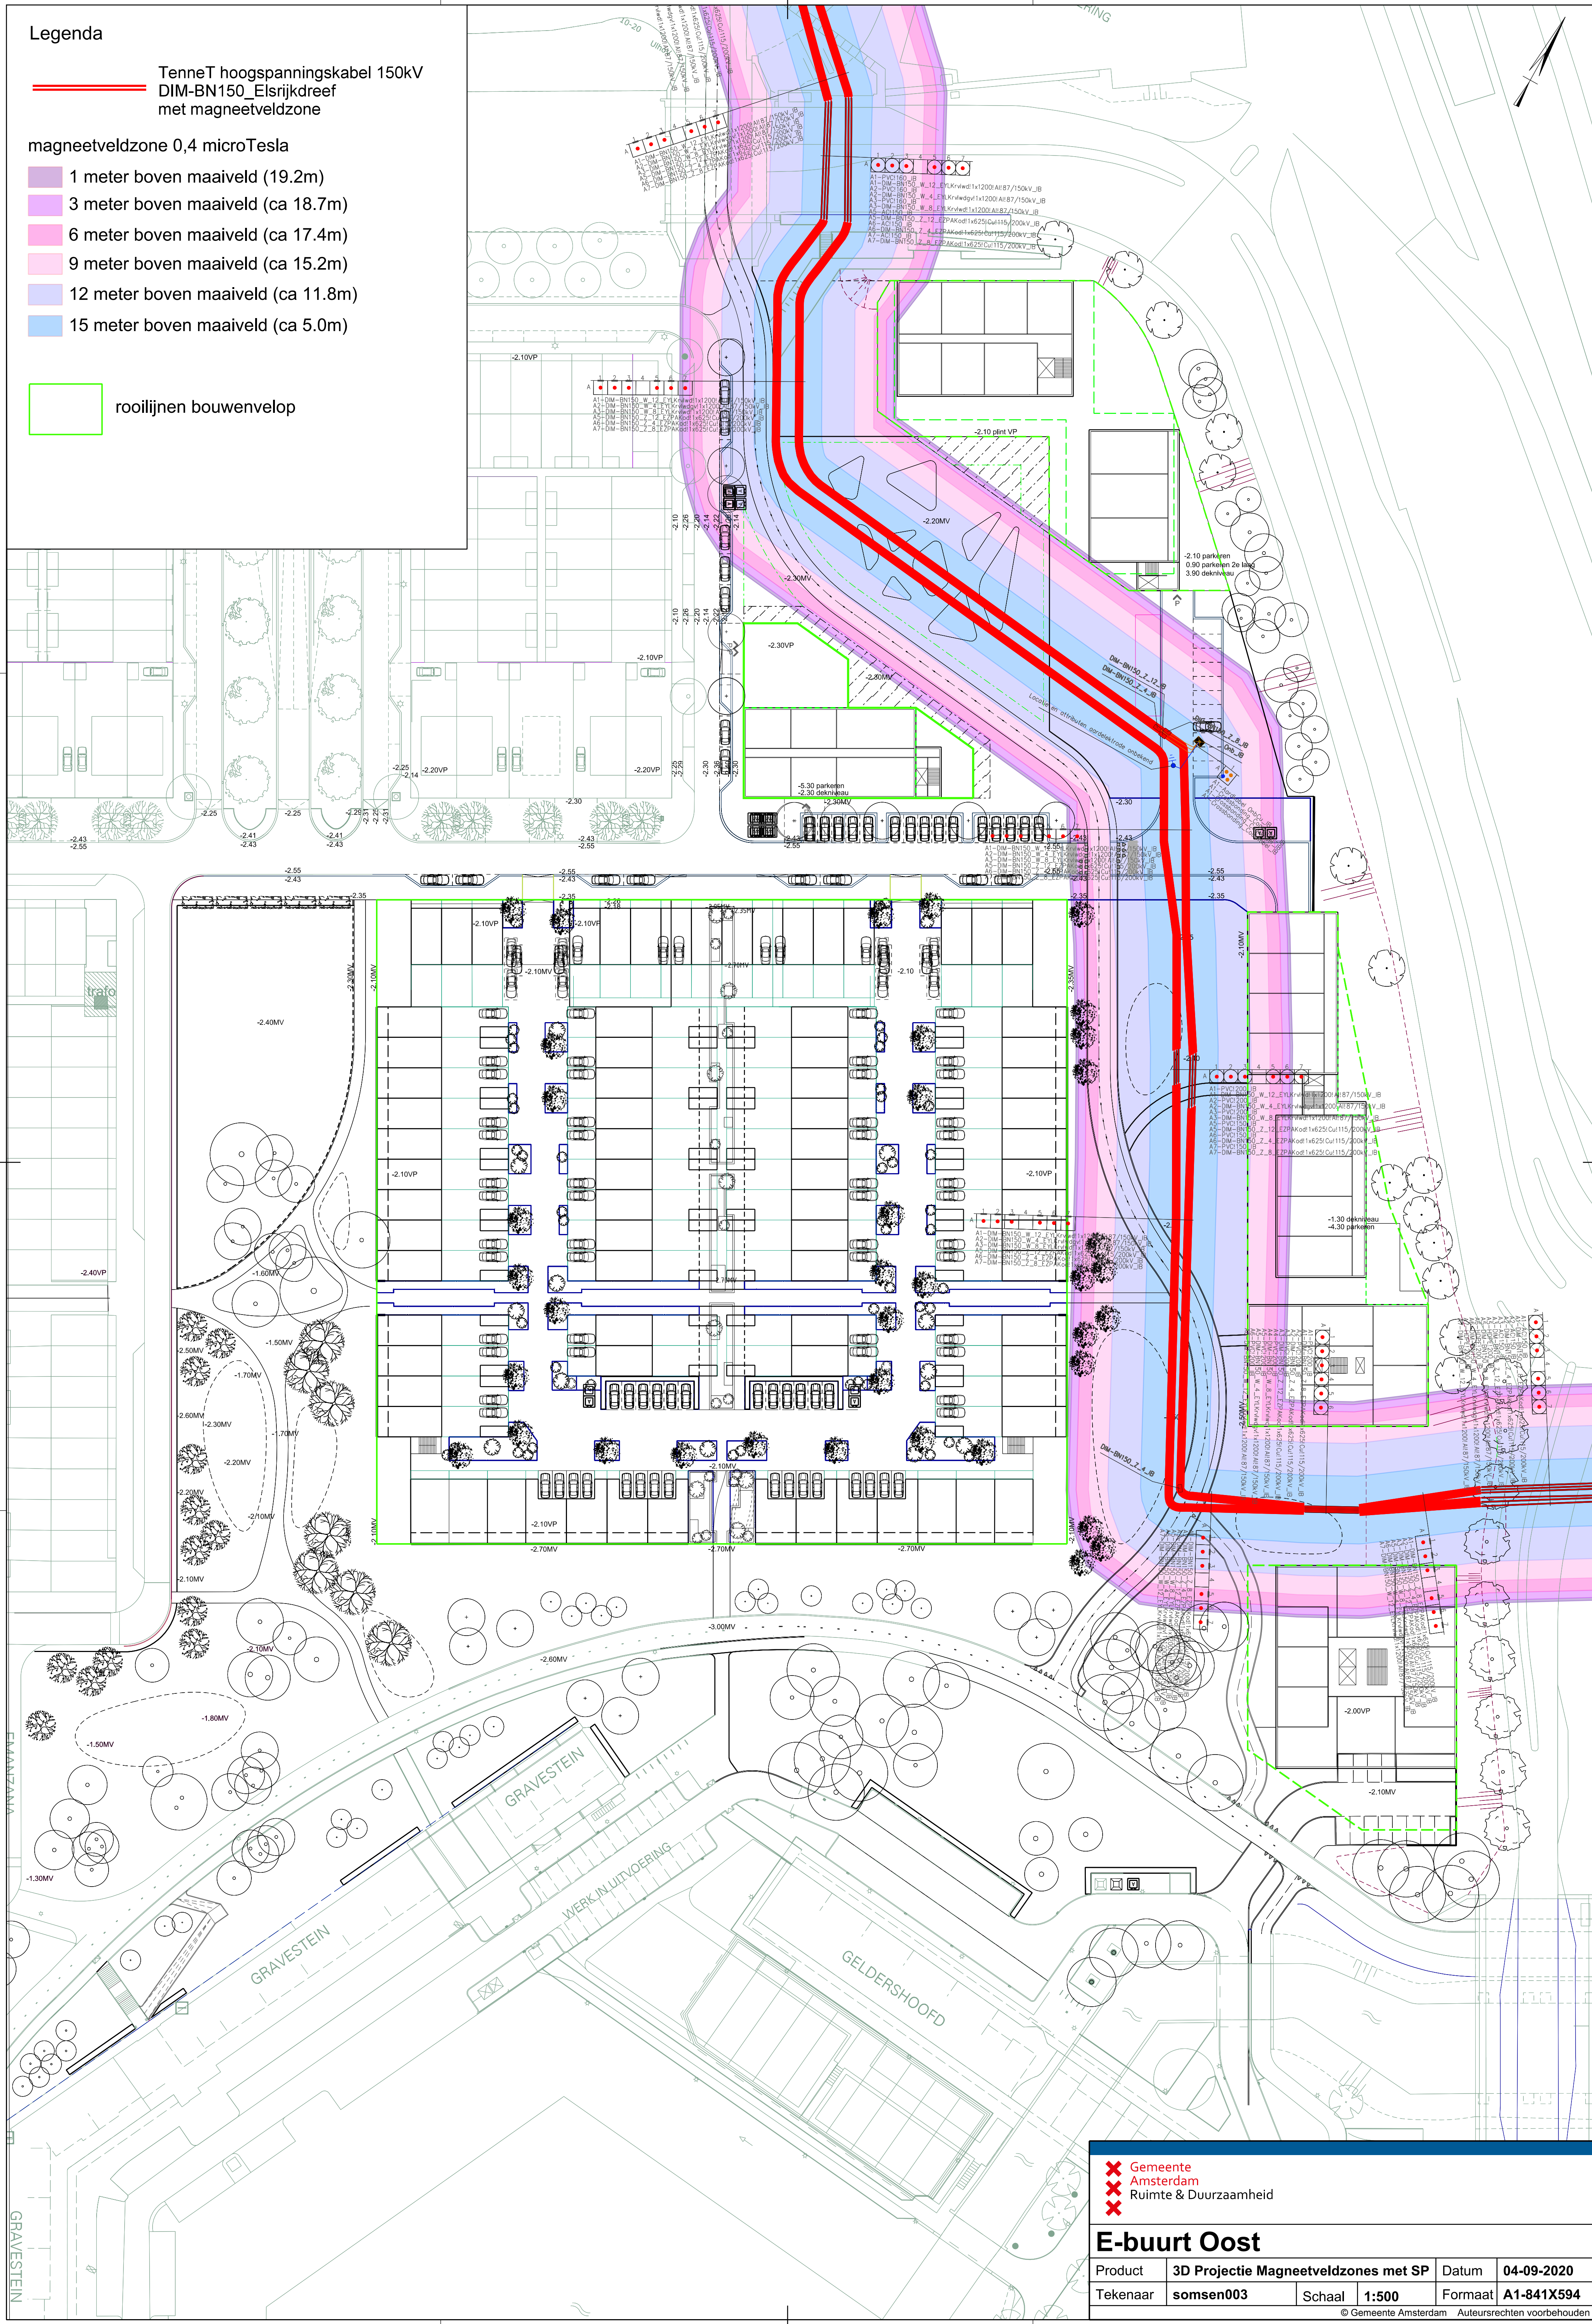

 Gemeente
 Amsterdam
 Ruimte & Duurzaamheid

E-buurt Oost

Product	3D Projectie Magneetveldzones met SP			Datum	04-09-2020
Tekenaar	somsen003	Schaal	1:500	Formaat	A1-841X594
© Gemeente Amsterdam Auteursrechten voorbehouden					

© Gemeente Amsterdam Auteursrechten voorbehouden