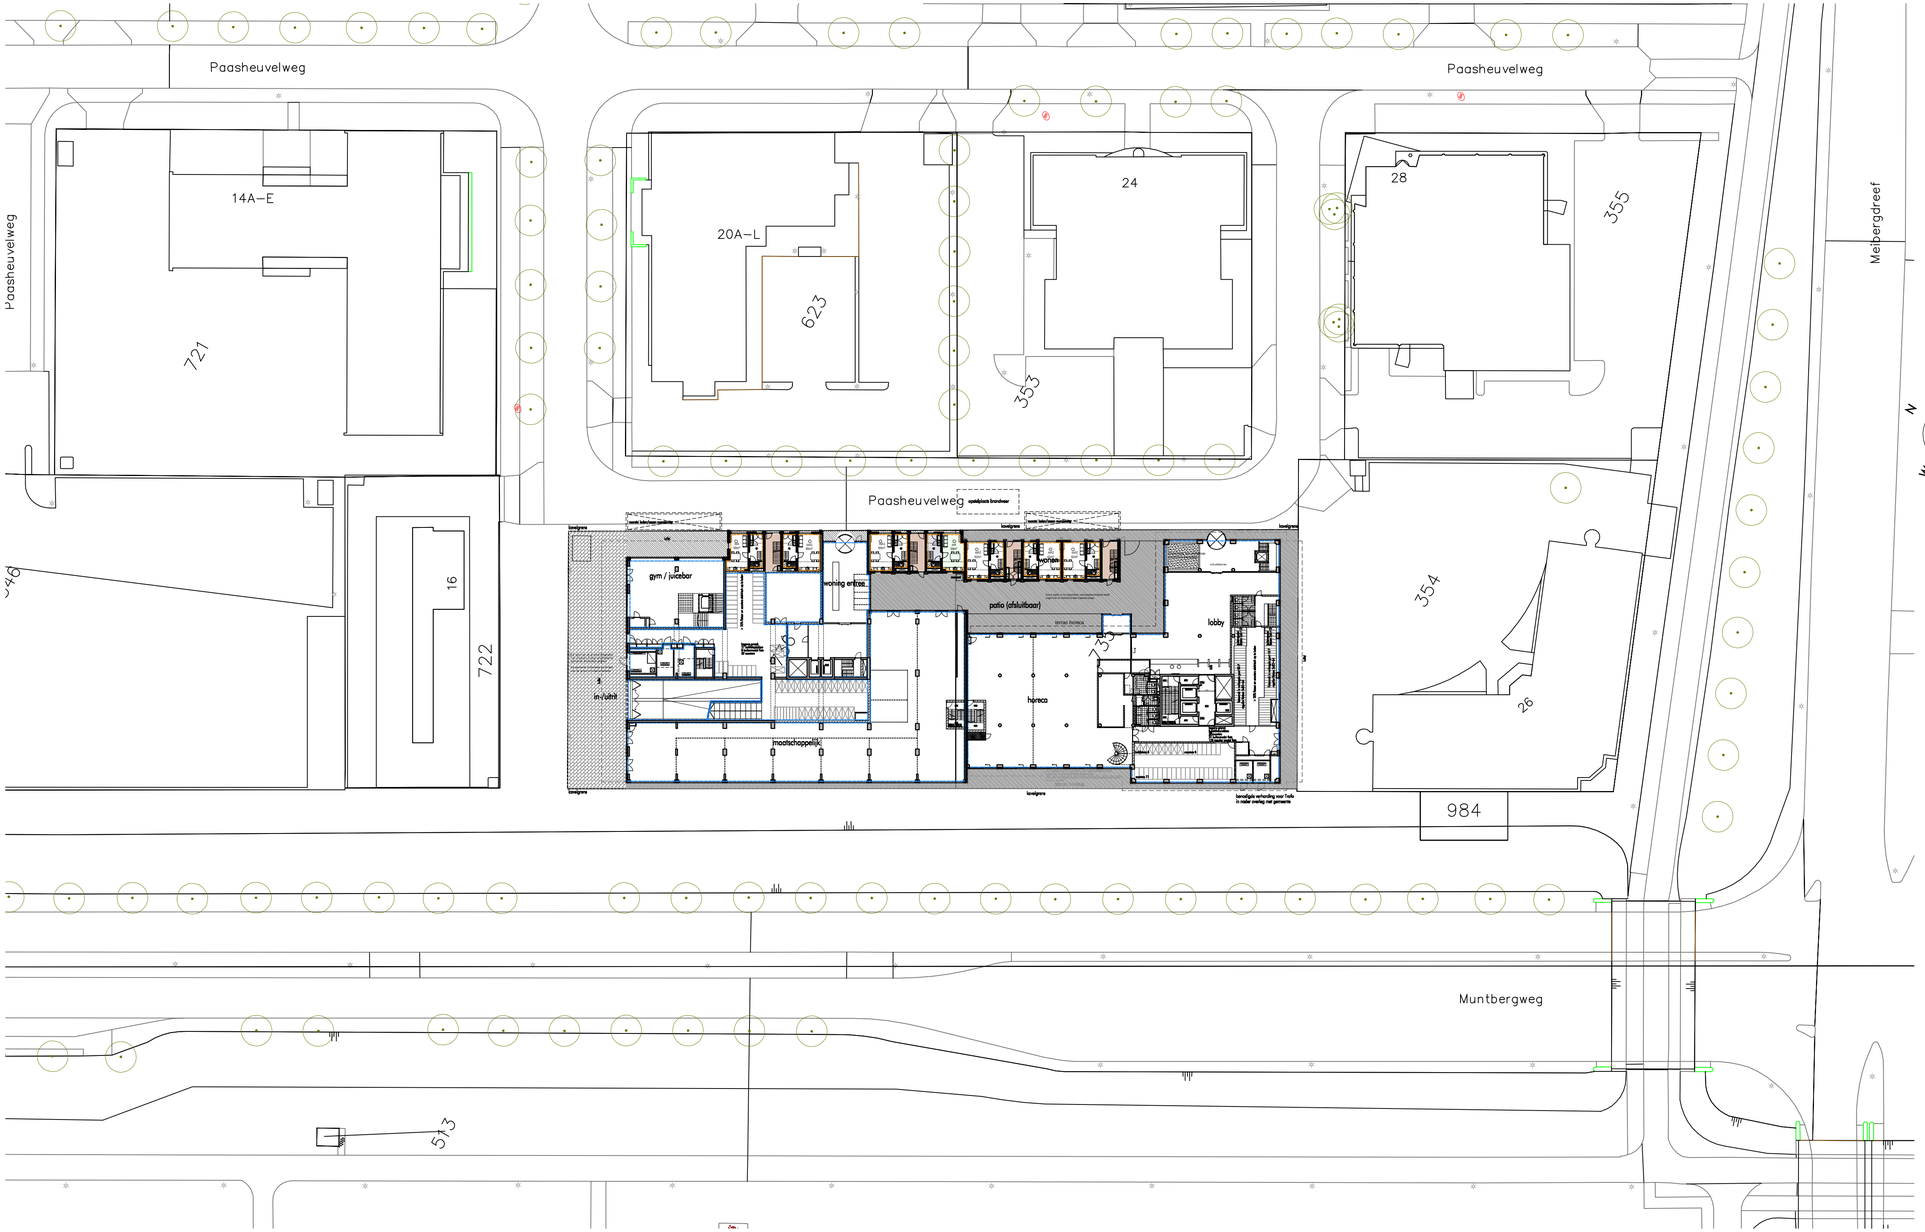

Dit deel van de kavel is in eigendom van Caransa Groep en wordt aan de gemeente Amsterdam teruggegeven.
De gemeente Amsterdam zal dit deel van de grond inrichten en beheren.

Deze zone van de kavel is in eigendom van Caransa Groep en wordt ingericht en beheerd door Caransa Groep.

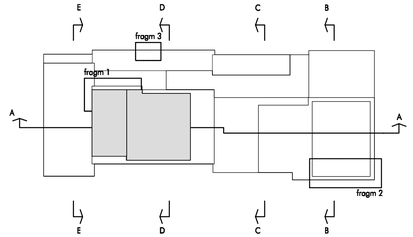

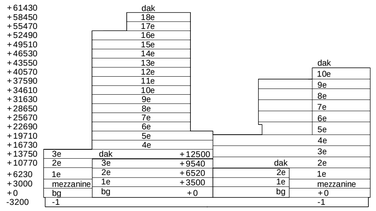

AFMETING: 840 x 420

WERK
woningen en kantoren
Paasheuvelweg 22 A/B
Amsterdam

ONDERWERP
nieuwe situatie
(ontwerp OR wordt door gemeente opgesteld)

SCHAAL
1/500

DATUM
11-01-2021

GETEKEND

GEWIJZIGD

GEZIEN

aanvraag omgevingsvergunning

DAM & PARTNERS ARCHITECTEN
Schipluidenlaan 4, 1062 HE Amsterdam
The Netherlands

T +31 20 623 47 55
F +31 20 627 72 80
E office@damenpartners.com
H www.damenpartners.com

CODE
CPKA
BA 0.02