



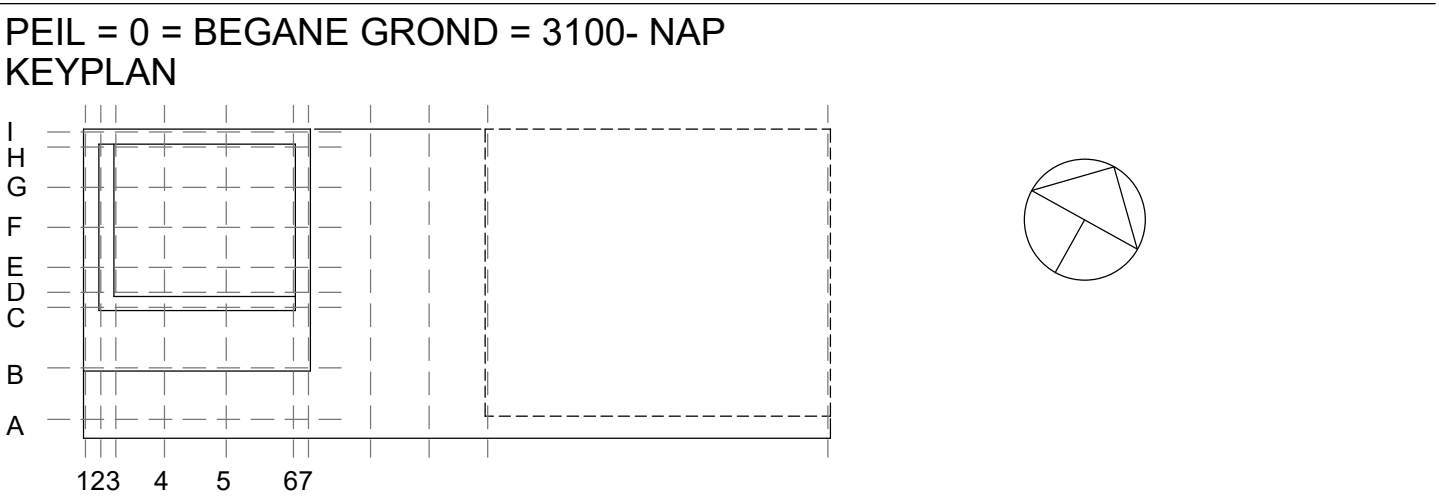

- Het hele gebouw is voorzien van een sprinklerinstallatie cf. de Hoogbouwrichtlijn.
 - De sprinklerpompriimte en watervoorziening is opgenomen onder gebouw C1 van kavel Y.
 - Iedere woning is een eigen BC. Onderling 30 min. brandwerend gescheiden.
 - Voor brandveiligheidseisen zie rapport DGMR B.2017.1262.15.R002.
- RENVOOI
- Hydrant
 - voedingspunt waterbuiter sprinklerbassin gecombineerd (XYZ)
 - brandweer ingang
 - opstelplaats blusvoertuig

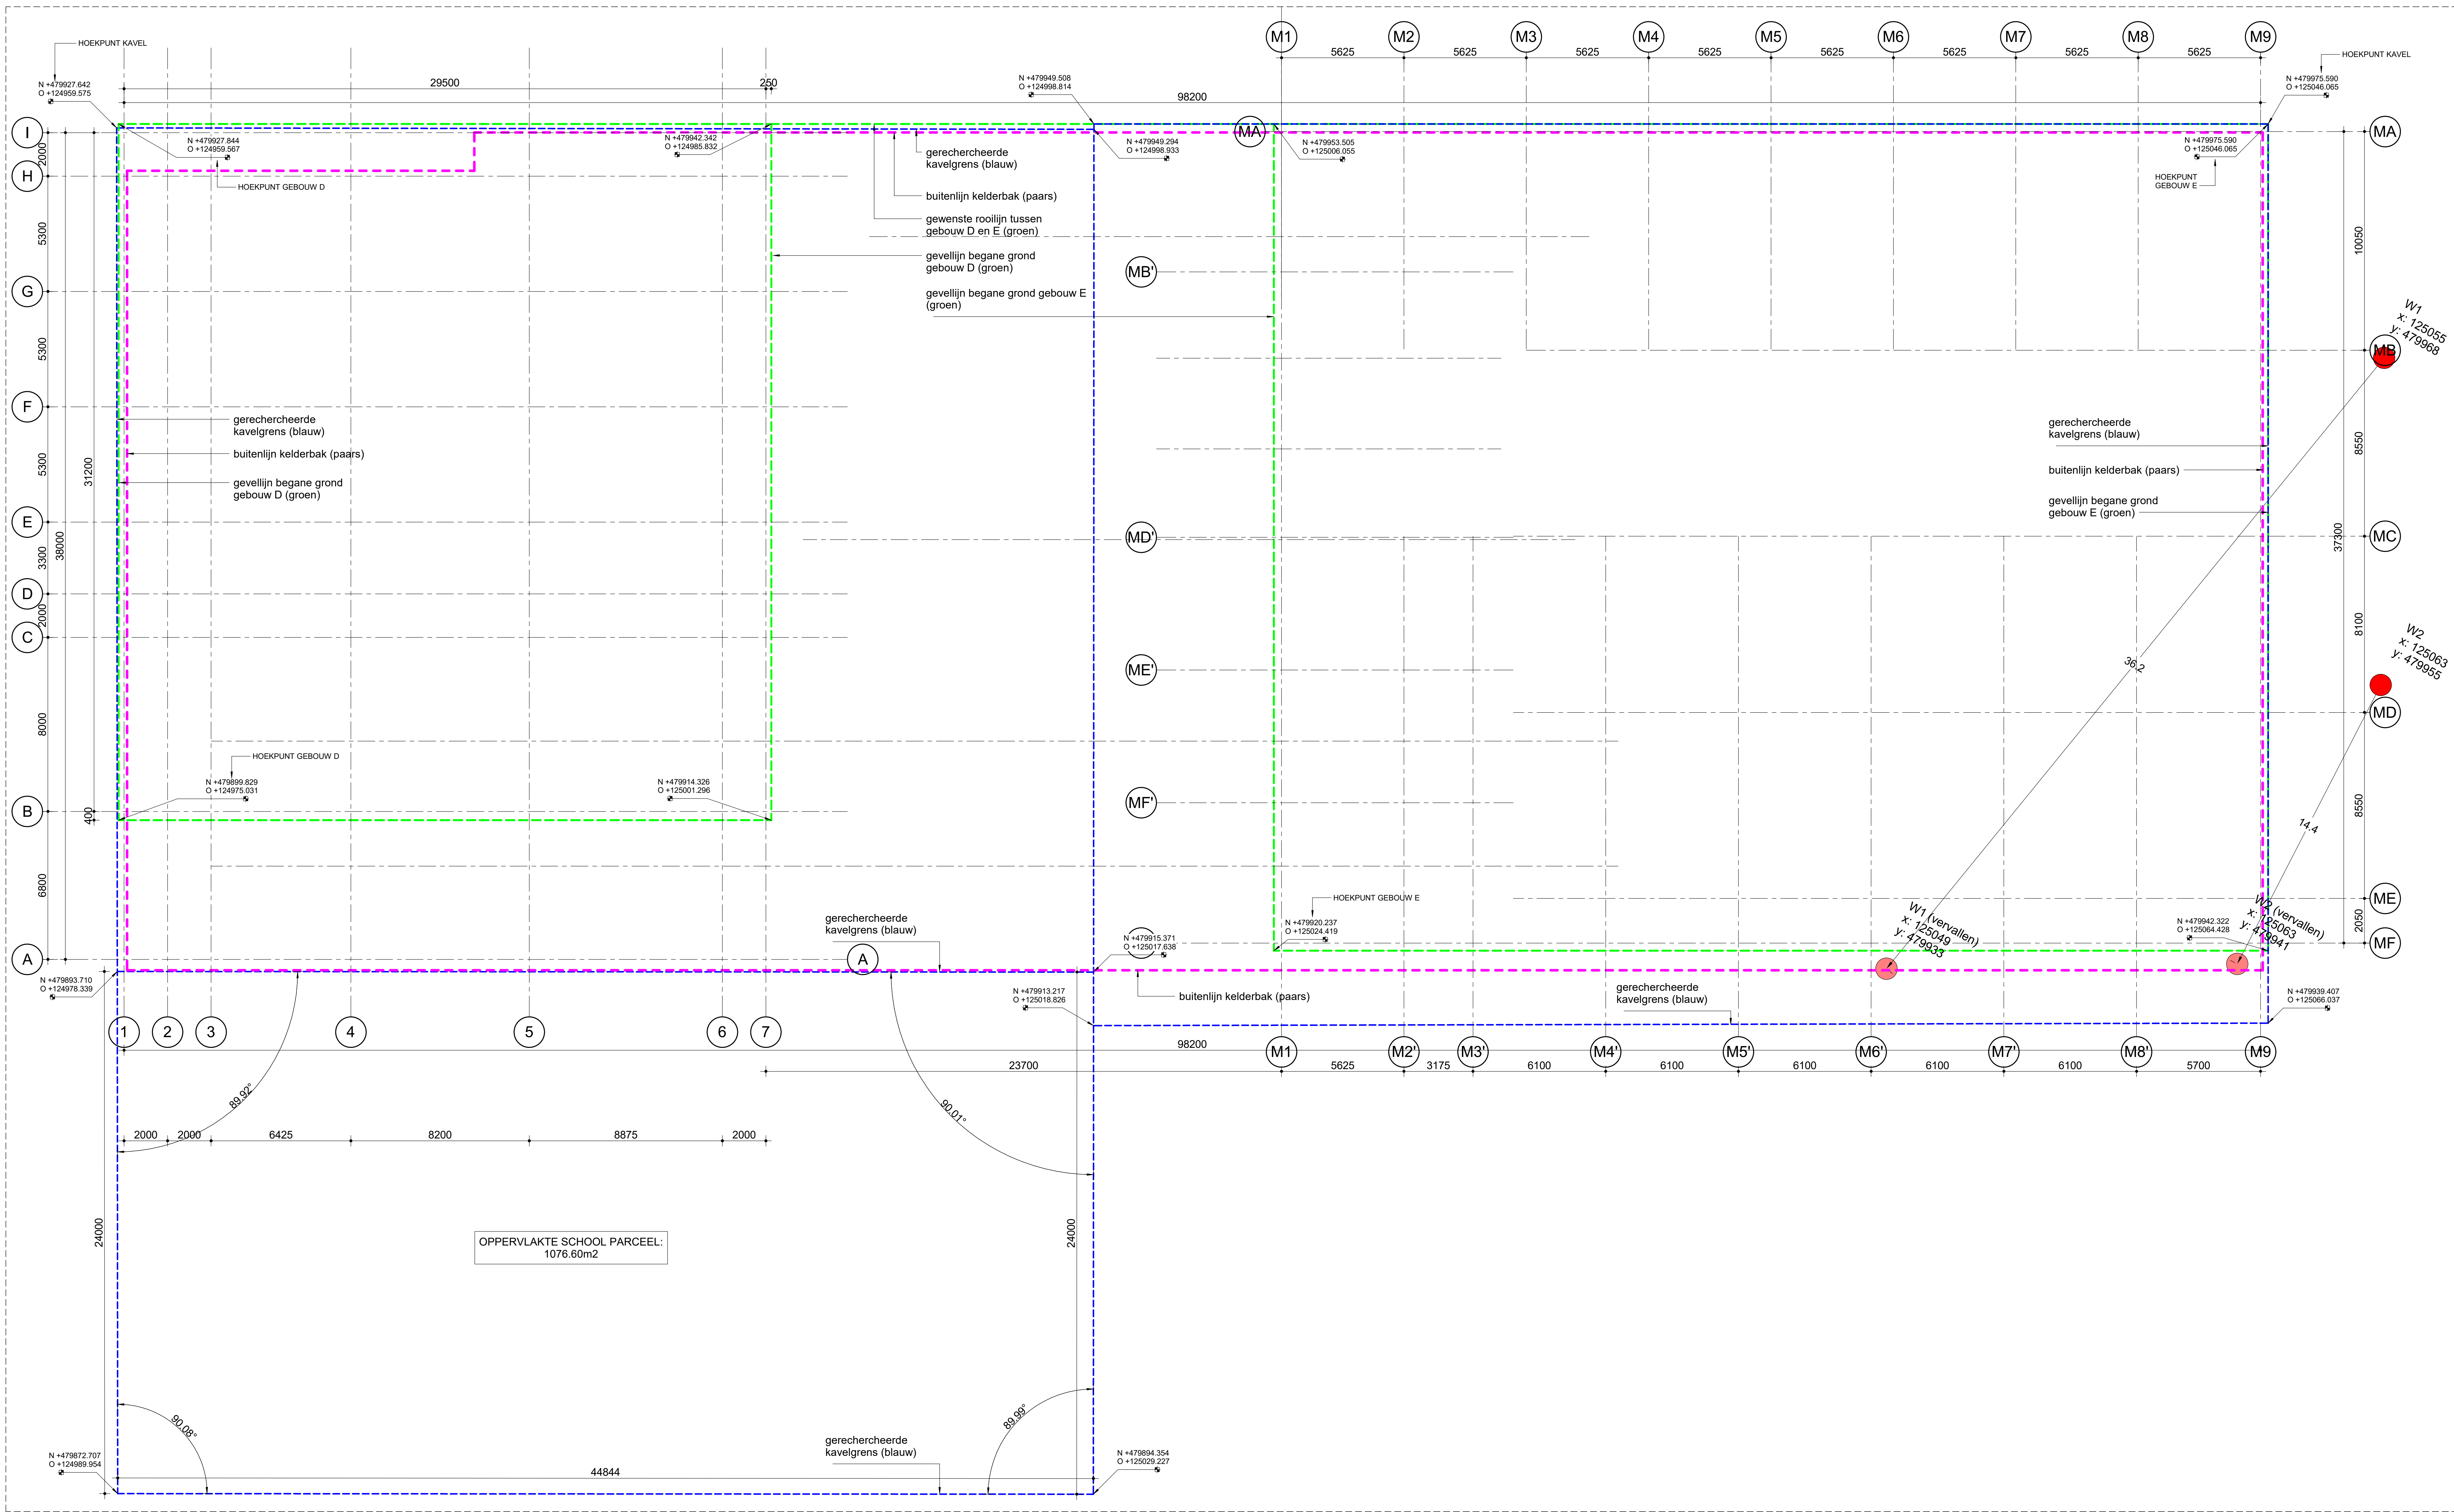

OMGEVINGSVERGUNNING	
NO.	DATE
B	27-11-2020
A	03-11-2020
ZZDPARCHITECTEN	
Van der Meulen 214 1053 CD Amsterdam	
020 461 1811 • kantoor@zzdp.nl • www.zzdp.nl	
SPOT_Z Toren D	
Amsterdam	
Situatie	
PROJECTNUMMER	
2222---	
OV	
00-0100-S1 B	



PROJECTNUMMER	BOUWFASE	ONDERDEEL, SFB CODE-VOLGNUMMER	REVISIE
2222---	OV	00-0100-S2	B