
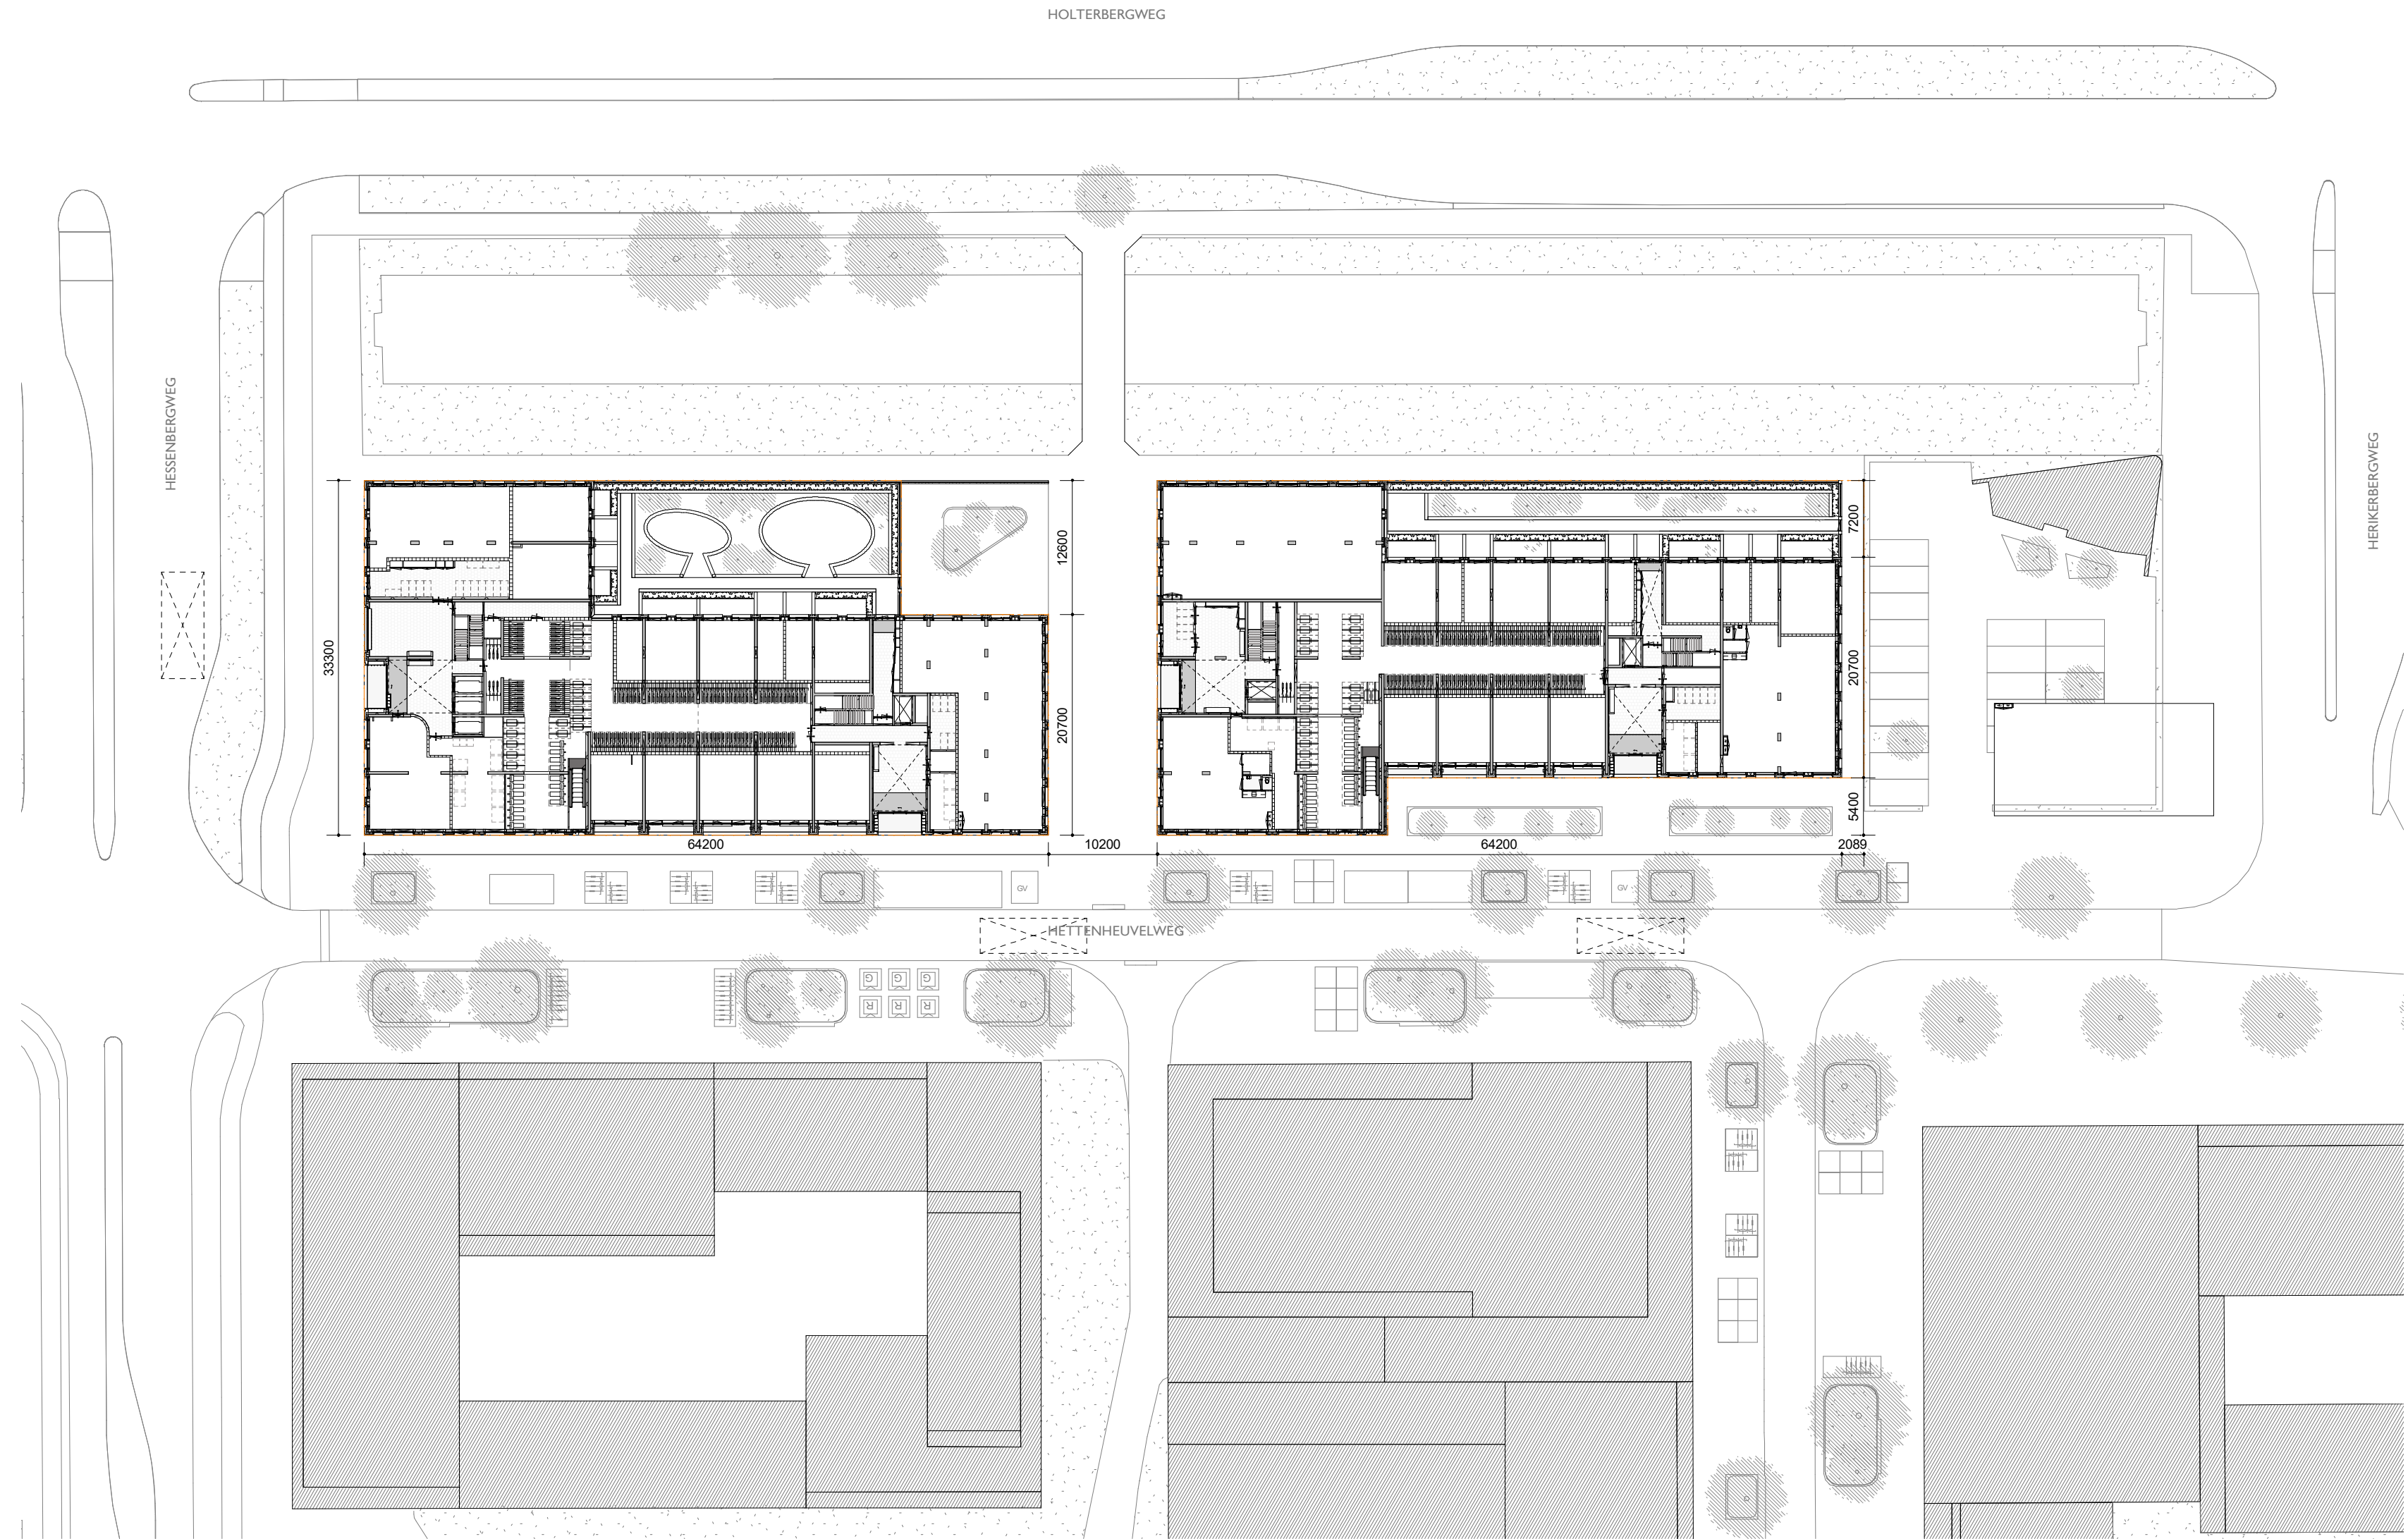


PEIL=000+P=00,00+NAP

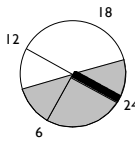

GEURST & SCHULZE

Geurst & Schulze architecten bv
Kranenburgweg 136
2583 ER Den Haag

T 0031 (0)70 365 0948
info@geurst-schulze.nl
www.geurst-schulze.nl

project
**Holterbergweg
Amsterdam**

opdrachtgever
Hillen & Roosen

onderwerp schaal

situatie nieuw I : 500

fase / versie datum

Omgevingsvergunning
I 22-12-2023

documentnummer

887 - OV - 0002