


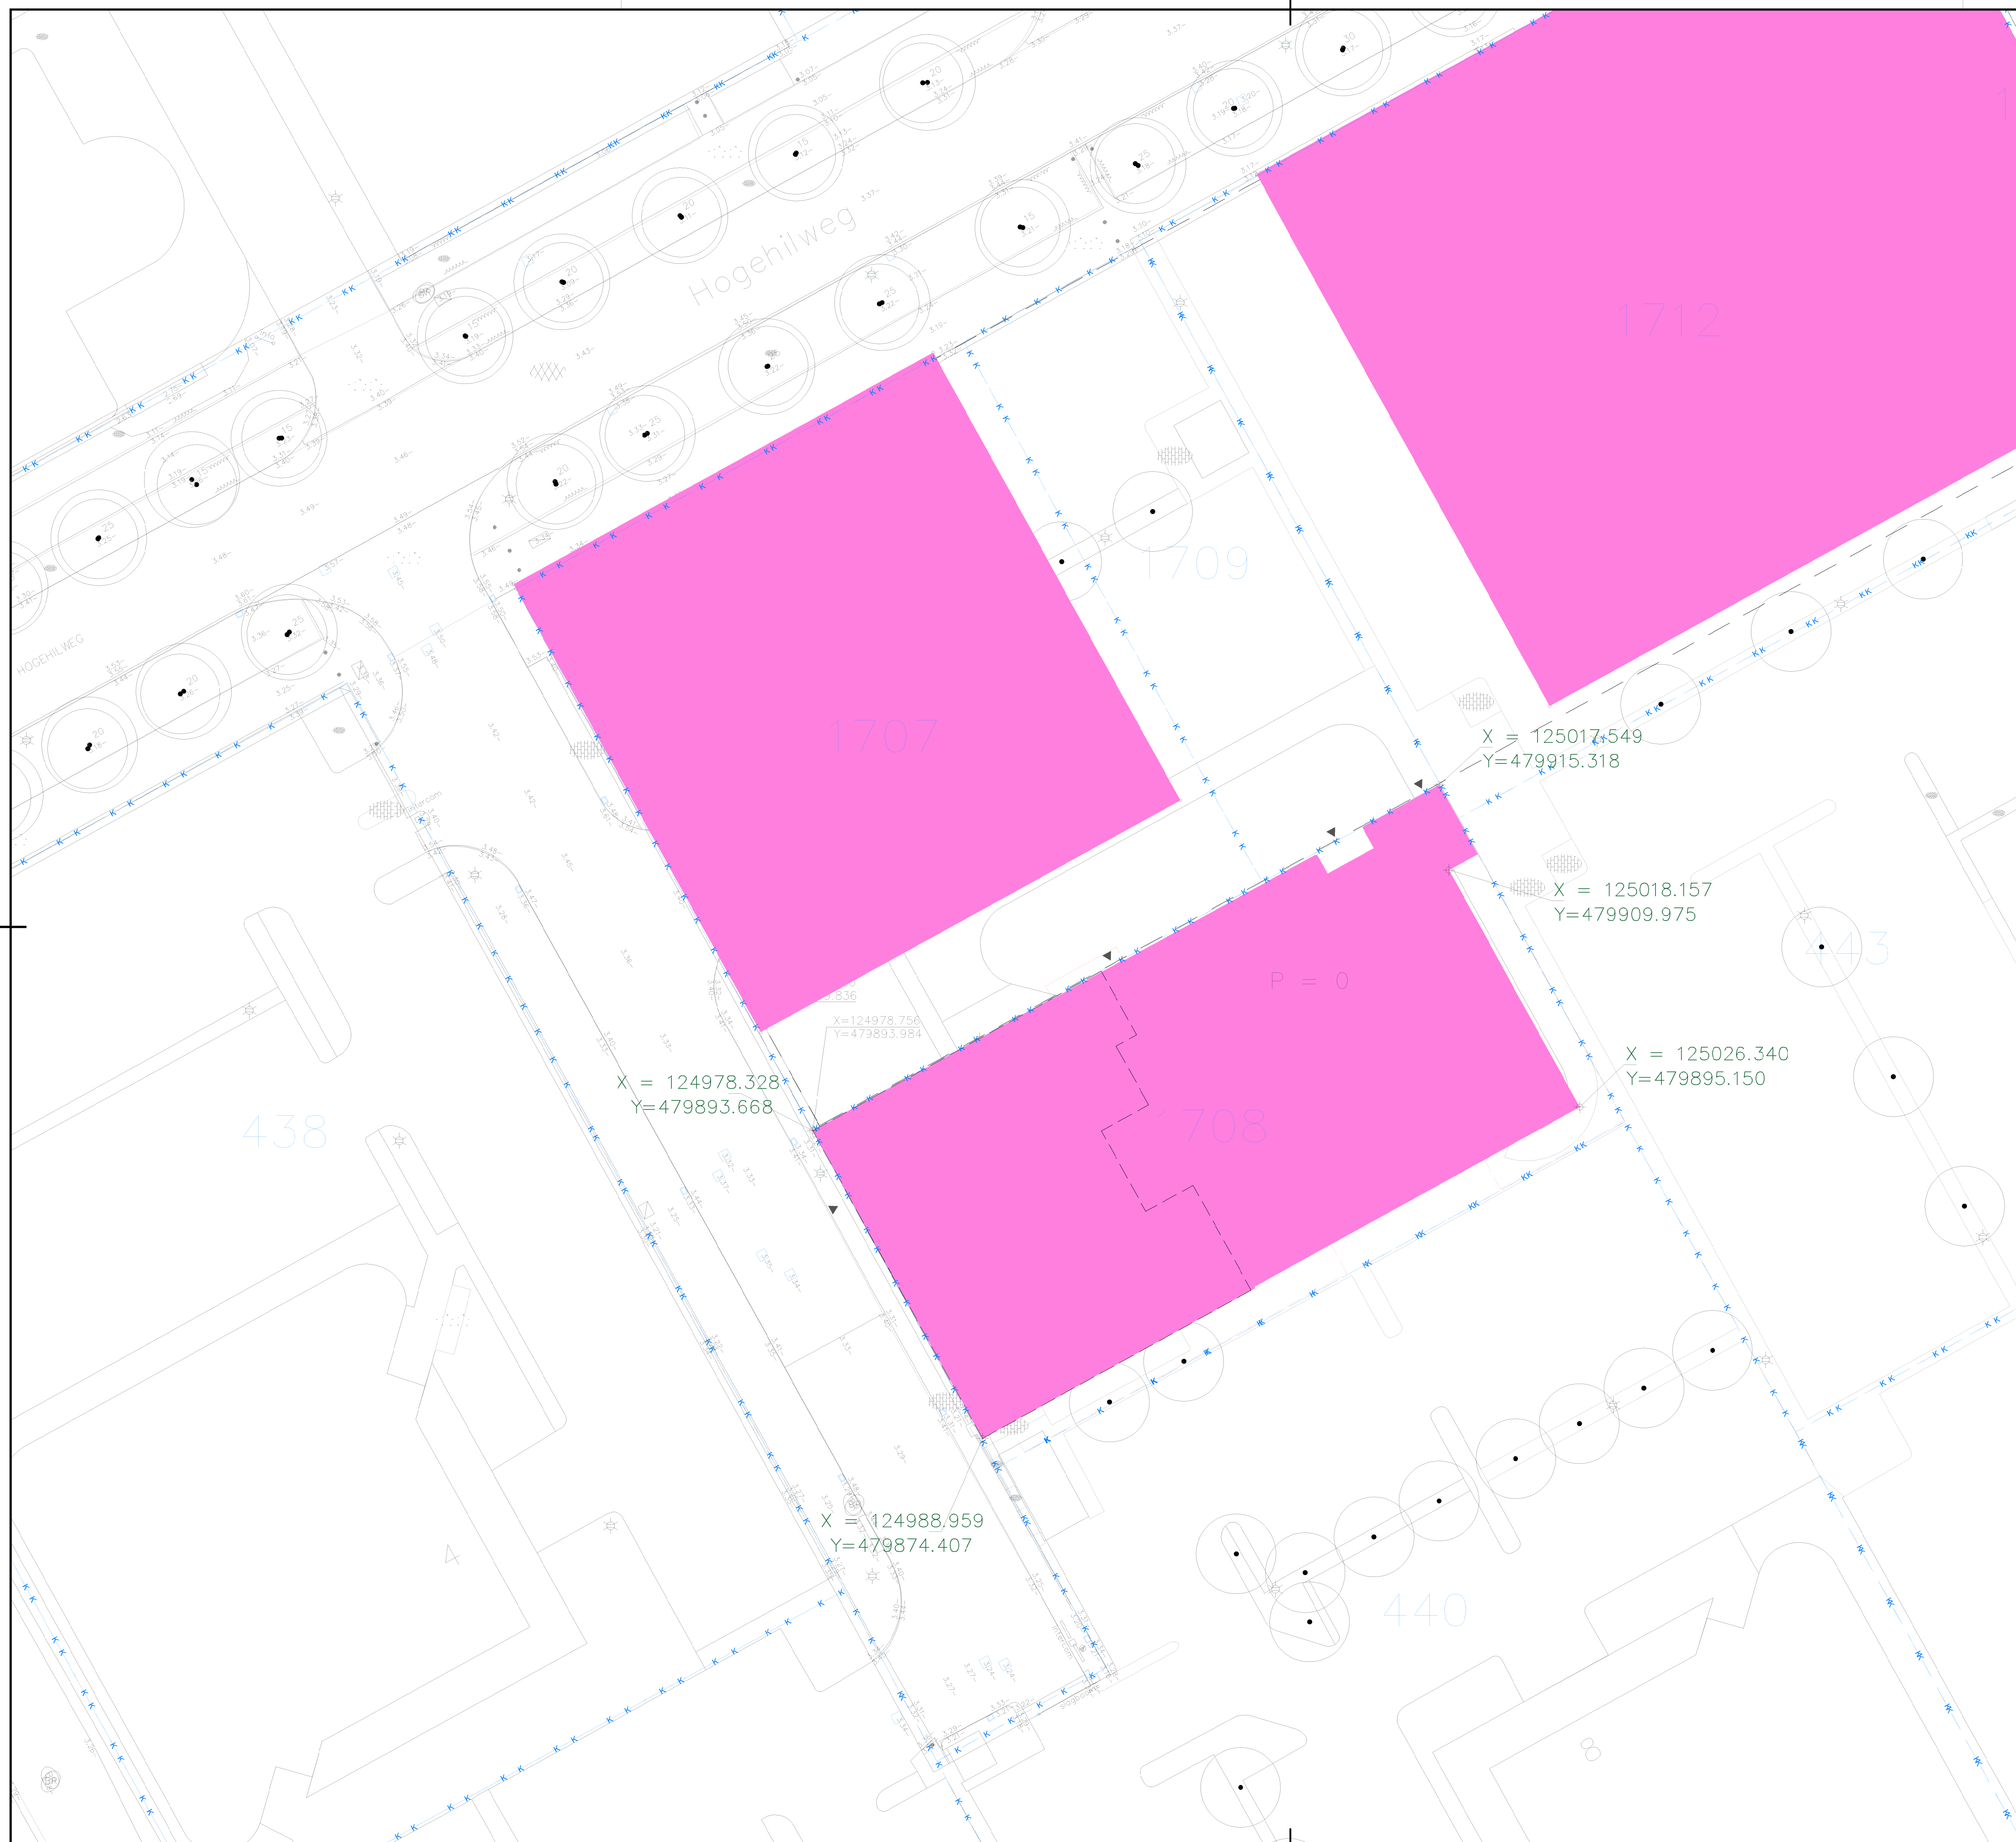

Legenda:

Ten opzicht van Opstal Ontwikkeling:

Coördinaatpunt,
NLCS level: "N-PV-AL-COORDINAATPUNT-S"

Peilhoogte in N.A.P.,
NLCS level: "N-PV-OG-HOOGTEPUNT-G"

— K — Kadastrale Kavelgrenzen, bron Kadaster
NLCS level: "B-PV-KG-KADASTRAAL-G"

— |K| — Gerechercheerd - ingemeten - kadastrale kavelgrenzen,
NLCS level: "N-PV-KG-KADASTRAAL-G"

— K — Voorstellende kadastrale kavelgrenzen,
NLCS level: "N-PV-KG-KADASTRAAL_VOORSTEL-G"

PEIL = 2,73 - Bouwpeil in N.A.P.,
NLCS level: " N-PV-OG-BEBOUWING_BOUWPEIL-G "

Locatie Entree(s), in-/ en uitgangen,
NLCS level: "N-PV-OG-BEBOUWING_ENTREE-G"

 Op de gevel uitstekende constructies, zoals balkons en luifels,
NLCS level: " N-PV-OG-BEBOUWING_LUIFEL-G "

☐ Ondergrondse constructies, zoals kelder en parkeergarage,
NLCS level: " N-PV-OG-BEBOUWING_ONDERBOUWING-G "

Overbouwing t.o.v. gevelcontour op maaiveld niveau, zoals galerijen en gaanderijen,
NLCS level: "N-PV-OG-BEBOUWING_OVERBOUWING-G"

Buiten gevel contour op maaiveld niveau,
NLCS level: "N-PV-OG-BEBOUWING_OP MAAIVELD-G"

Nieuwe groene gebied, bijv.: gras, riet, zand, plantsoen en vaste planten,
NLCS level: **N-PV-OG-TOPOGRAFIE_GROEN-G**

Nieuwe trottoir gebied, bijv.: voet-, wandelpaden en shared space
[niet geschikt voor zwaar vervoer],
NLCS level: **N-PV-OG-TOPOGRAFIE_TROTTOIR-G**

Nieuwe weg gebied, bijv.: klinkers, asfalt- of betonverharding
[incl. fietspaden geschikt voor personenvervoer, toelevering voorzieningen etc].
NLCS level: **N-PV-OG-TOPOGRAFIE_WEGEN-G**

*Uitgangspunten CAD bestaan:

- in RD-coördinatenstelsel;
- in Nederlandse CAD Standaard (NLCS);
- Binnen de kadastrale grenzen



Ingenieursbureau