


DWARSPROFIELEN 1:200

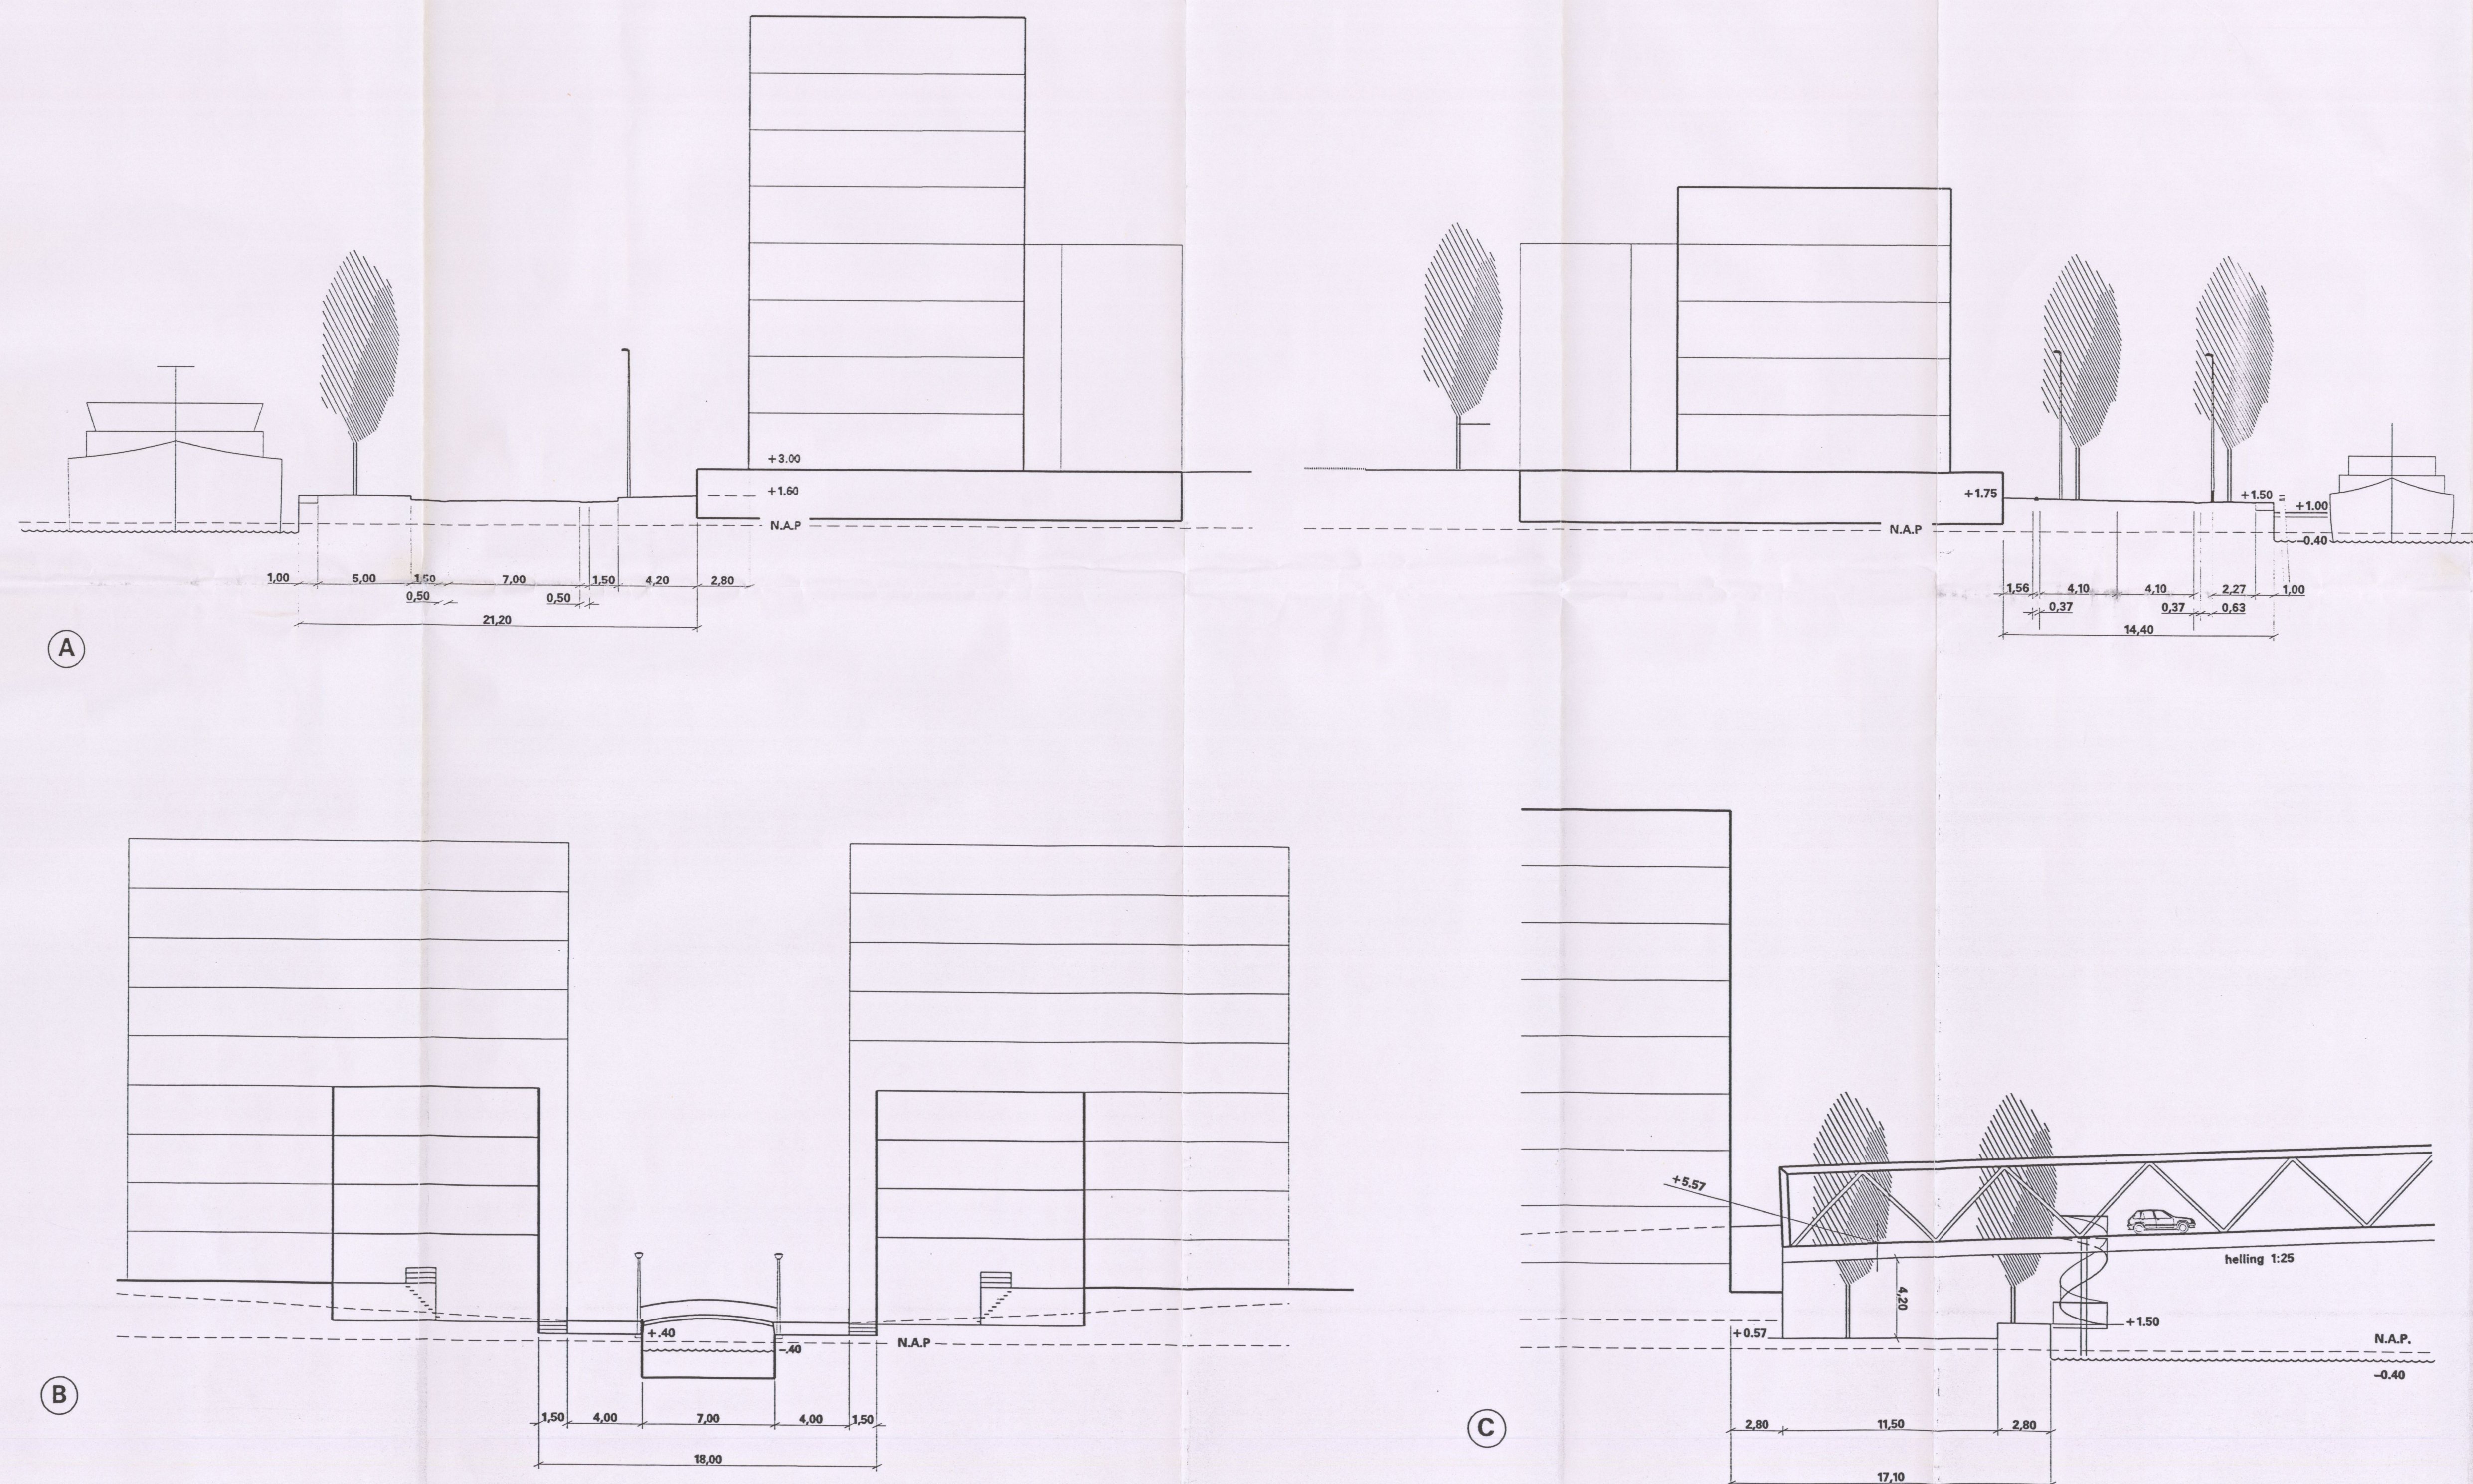

GEMEENTE AMSTERDAM BESTEMMINGSPLAN " JAVA-EILAND "

(onderdeel I : plankaart + dwarsprofielen)

Bestemmingen:

- W1 WONINGEN C.A.
- W2 WONINGEN C.A.
- T TUINEN
- Bh^{III} HORECA
- UGD NADER UIT TE WERKEN
- G GROENVOORZIENINGEN
- Rp PARK
- Va VERKEERSAREAAAL
- Vw VAARWATER

Nadere aanduidingen:

- BESTEMMINGSPLANGRENS
- BESTEMMINGSGRENS
- 7-10 MINIMUM EN MAXIMUM AANTAL BOUWLAGEN
- 8m MAXIMALE BOUWHOOGE IN METERS
- 34 MAXIMUM BEBOUWINGSPERCENTAGE
- 7-10 MINIMUM EN MAXIMUM AANTAL BOUWLAGEN
- LIGPLAATSEN VOOR BINNENVAART
- LIGPLAATSEN VOOR WOONSCHEPEN
- LIGPLAATS VOOR BEDRIJFSSCHEPEN EN /OF RIVIERCRUISEVAART
- WATERSTOEP TOEGESTAAN
- BRUGGEN TOEGESTAAN
- SITUERING POORTEN ,STEGEN EN ONDERDOORGANGEN
- ONDERGRONDSE PARKEERGARAGES & BERGINGEN TOEGESTAAN
- VERWIJZING NAAR DWARSPROFIELEN
- HOOGTESCHEIDINGSLIJN
- ZICHTCORRIDOR

BEHOEFT BIJ VOORWAARDE VAN
Bij besluit van de Raad van Amsterdam
van 20 maart 1997, no. 147
en bij besluit van de Raad van Amsterdam
van 2 april 1997, no. 148
DE SECRETARIS

[Handwritten signature]

PLAN - OMS
Plan nummer
Plan titel
Plan datum
Plan status
Plan type
Plan code
Plan versie
Plan auteur
Plan reviewer
Plan approver
Plan goedgekeurd
Plan goedgekeurd door
Plan goedgekeurd op

schaal 1:2000 14-01-1997 Tek.nr. 251-J-900-852



0 100m

Ruimtelijke Ordening

AMSTERDAM