

Gemeente Amsterdam

Projectbureau Noordwaarts

Dienst Ruimtelijke Ordening

Bestemmingsplangebied

Bestemmingsplan Buikslooterham

Bestemmingen

B

Bedrijf

GD

Gemengd

G

Groen

V-1

Verkeer-1

V-2

Verkeer-2

WA-1

Water-1

WA-2

Water-2

WA-3

Water-3

Dubbelbestemmingen

WRA

Waarde - Archeologie

Aanduidingen (gebiedsaanduiding)

1

geluidzone - industrie 1
J. v. Hasseltkanaal
West

2

geluidzone - industrie 2
Westpoort

milieuzone -
zone wet milieubeheer

veiligheidszone -
bevi (10-6 contour)

Aanduidingen (functieaanduiding)

(b)

bedrijf

(br)

brug

(dhp)

detailhandel perifeer

(sgd-1)

specifieke vorm
van gemengd - 1

(sgd-2)

specifieke vorm
van gemengd - 2

(sgd-spl)

specifieke vorm
van gemengd -
stedelijke plint

(sv-bbr)

specifieke vorm
van verkeer -
beweegbare brug

(sv-ubr)

specifieke vorm
van verkeer -
uitneembare brug

(t)

tuin

(wa)

water

(wl)

woonschepenligplaats

Aanduidingen (bouwaanduiding)

[aeg]

aaneengebouwd

[sba-dg]

specifieke bouwaanduiding -
dove gevel

Aanduidingen (maatvoering)

maatvoeringsvlak

Aanduidingen (matrixsymbool)

20

maximale
bouwhoogte (m)

4

maximaal
aantal wooneenheden

1,5

maximale floor
space index (fsi)

30%

maximaal
percentage
woningbouw

Aanduidingen (figuur)

as van de weg

~~~~~

gevellijn

—●—

relatie  
(te realiseren  
doorzichten)

Verklaringen


Topografie

Planinformatie

|            |                      |                |                                  |
|------------|----------------------|----------------|----------------------------------|
| Datum      | Planstatus           | Informatie bij | Projectbureau Noordwaarts        |
|            | Concept ontwerp      | Gemaakt door   | Dienst Ruimtelijke Ordening      |
|            | Ontwerp              |                | Amsterdam                        |
| 16-12-2009 | Vastgesteld Gemeente | Schaal         | 1:2000                           |
|            | In werking           | Planid         | NL.IMRO.0363.N0802BPGST-V000.dgn |
|            | Onherroepelijk       | Plotsdatum     | 16-12-2009                       |

Bestemmingsplan Buikslooterham

Onderdeel II Plankaart, blad A

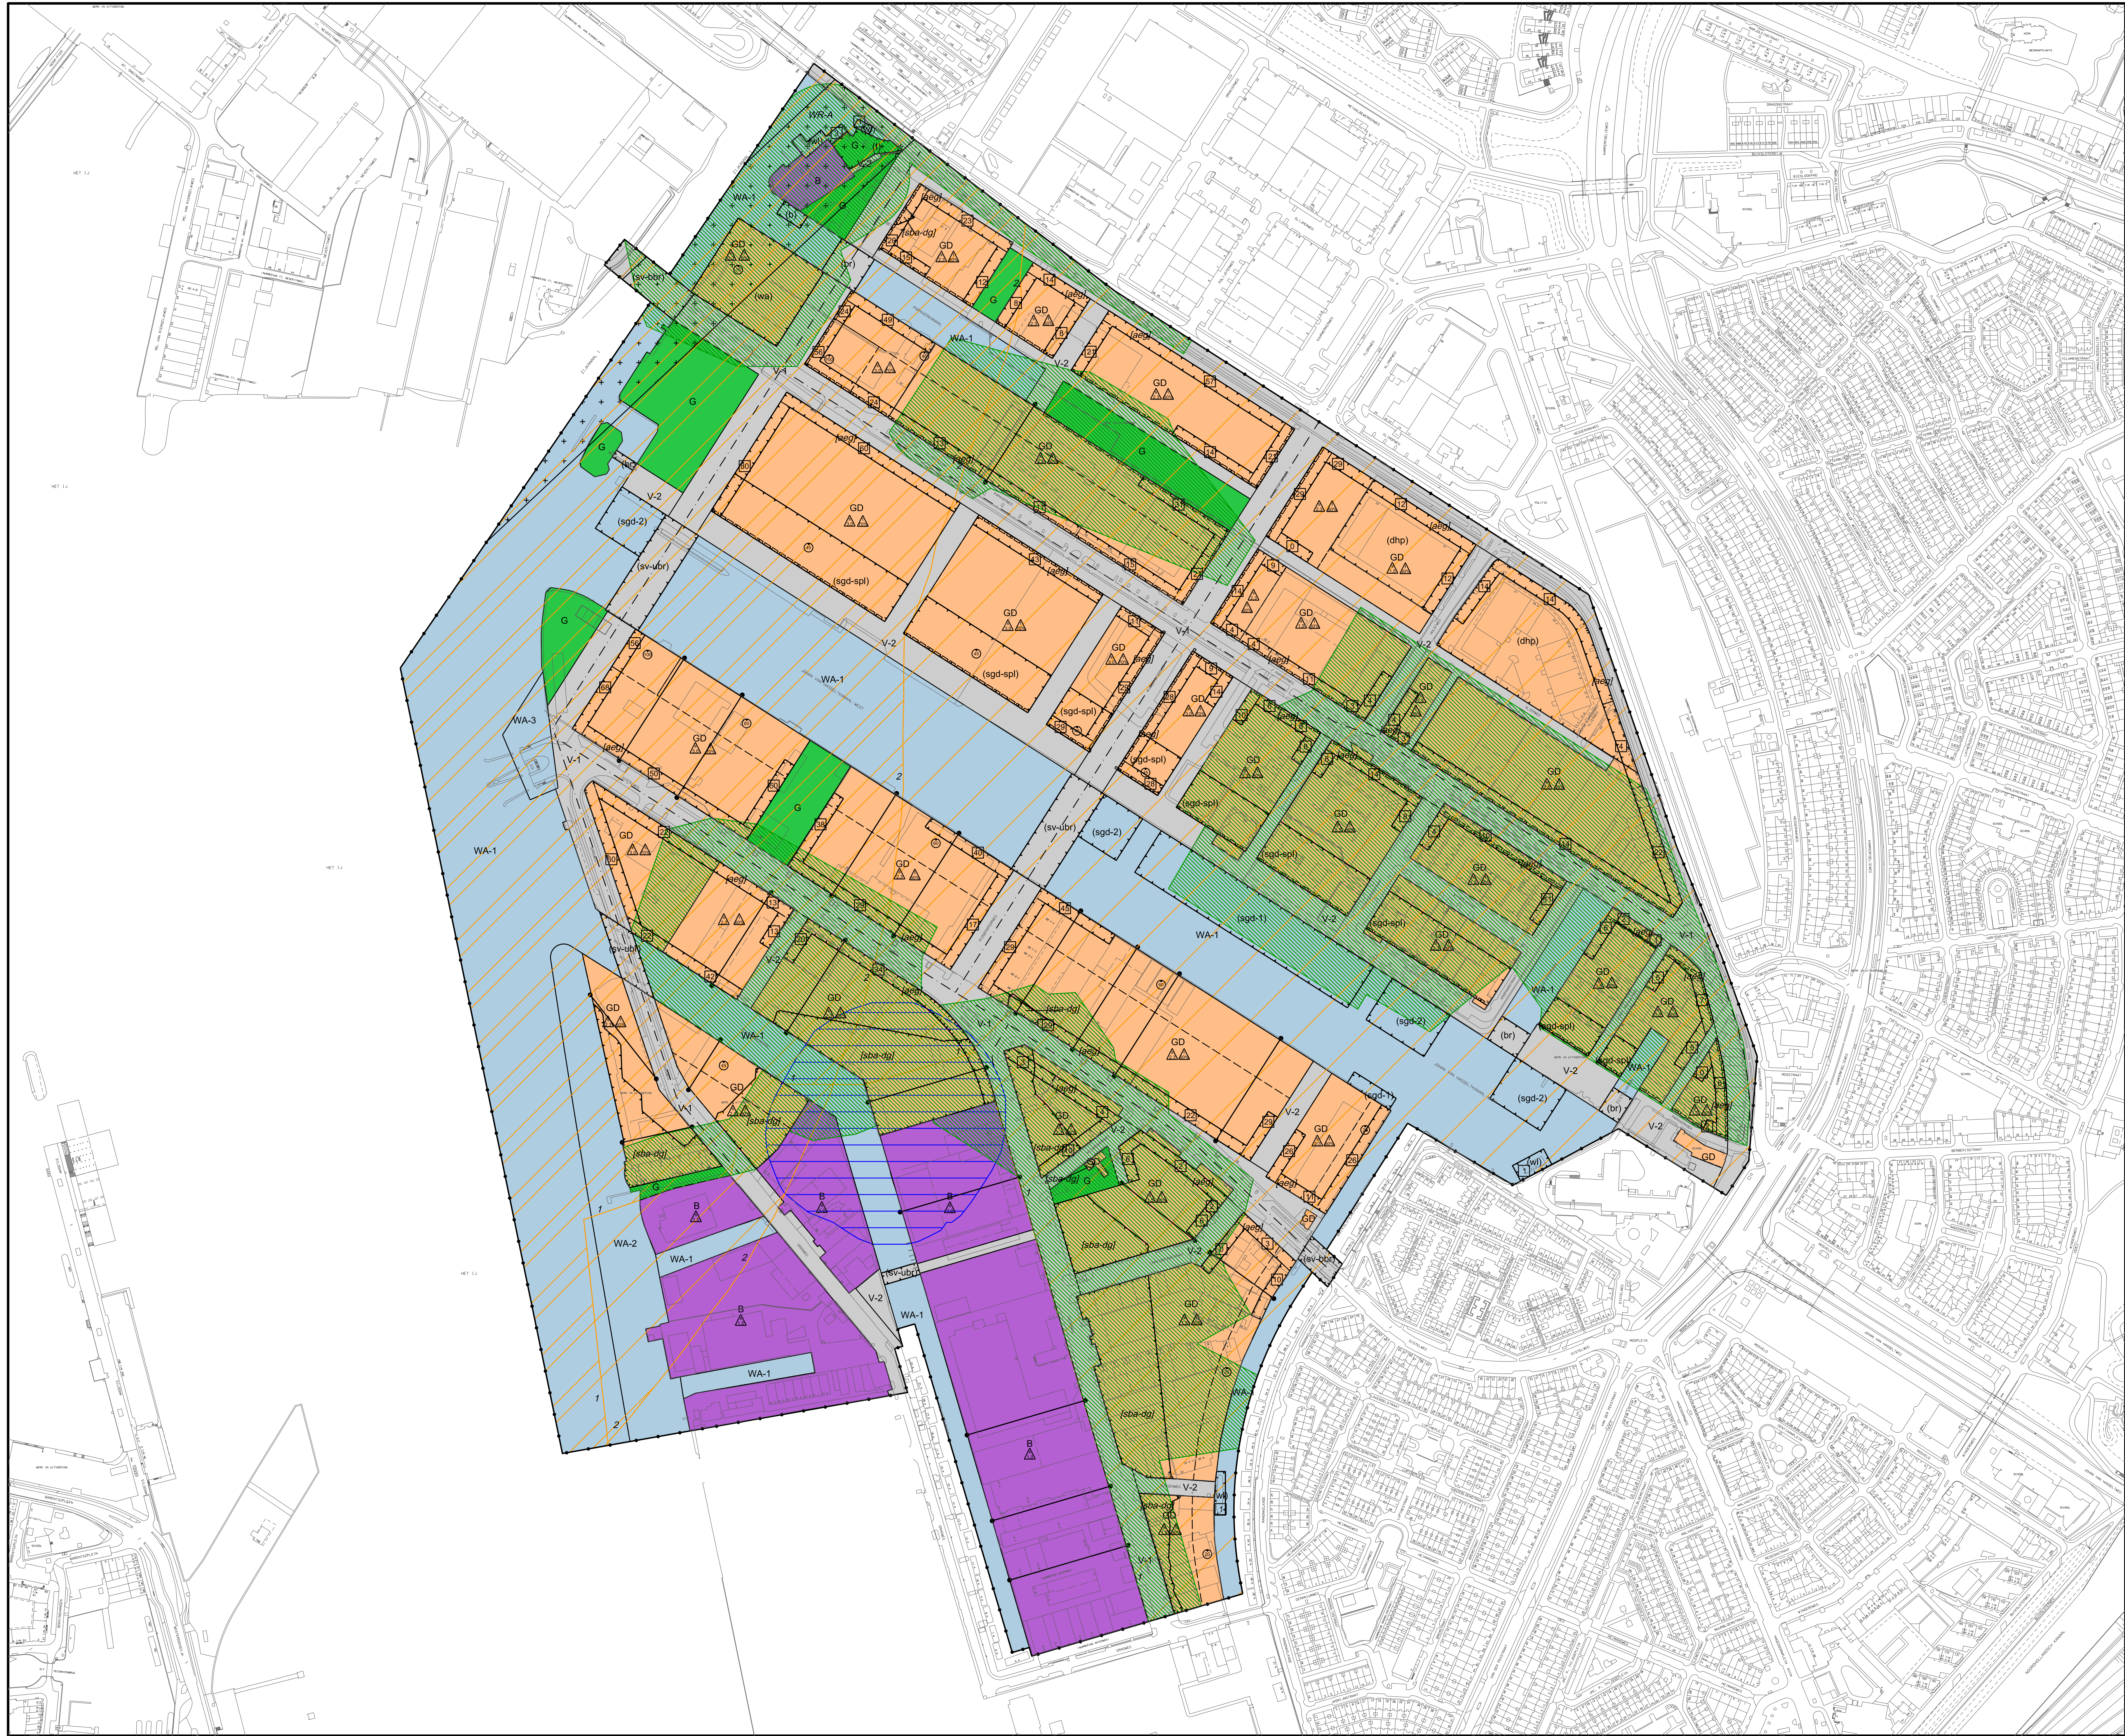

×

×

×

Gemeente Amsterdam

Projectbureau Noordwaarts

Dienst Ruimtelijke Ordening

Bestemmingsplangebied

Grens Bestemmingsplan Buiksloterham

Kadastrale perceelsgrens

6006

Kadastraal nummer

Verklaringen

Ondergrond ontleend aan GBKA 2009

0

50


150M


Planinformatie

|            |                      |                |                                       |
|------------|----------------------|----------------|---------------------------------------|
| Datum      | Planstatus           | Informatie bij | Projectbureau Noordwaarts             |
|            | Concept ontwerp      | Gemaakt door   | Dienst Ruimtelijke Ordening           |
|            | Ontwerp              |                | Amsterdam                             |
| 16-12-2009 | Vastgesteld Gemeente | Schaal         | 1:2000                                |
|            | In werking           | Pland          | kadastrale gegevens buiksloterham.dgn |
|            | Onherroepelijk       | Plottedatum    | 16-12-2009                            |

Bestemmingsplan Buiksloterham

Onderdeel II Plankaart B (kadastrale percelen)

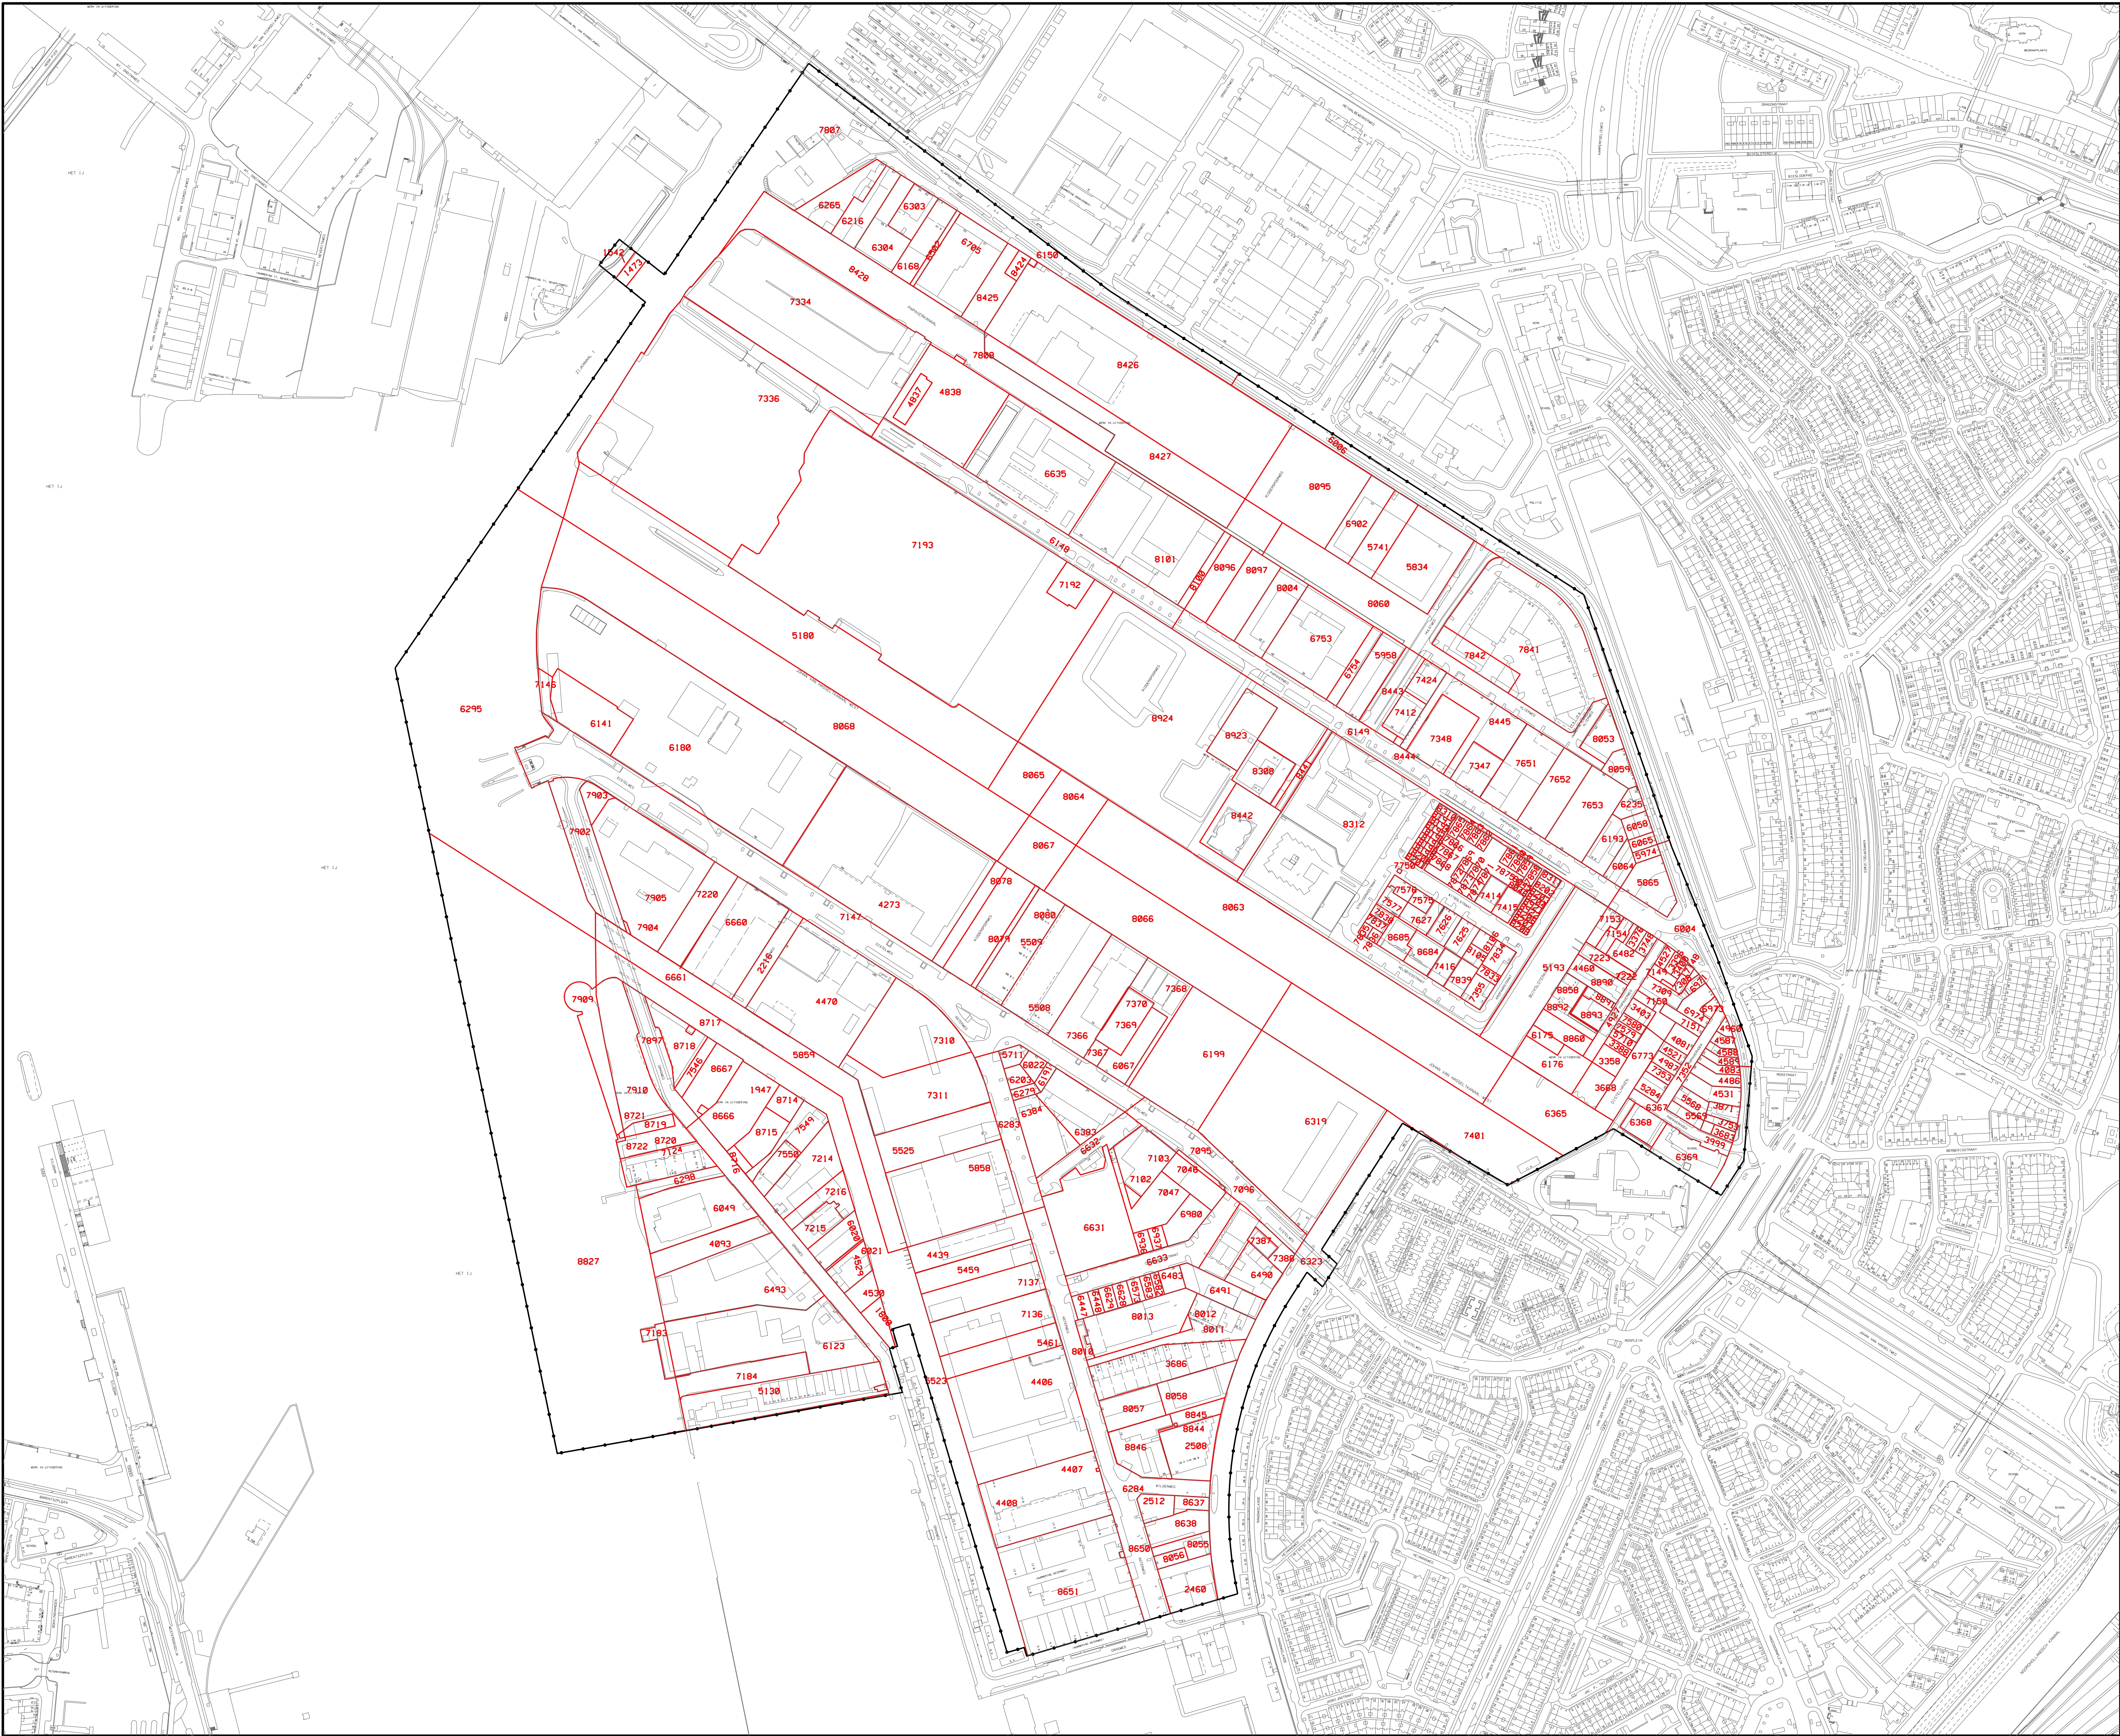

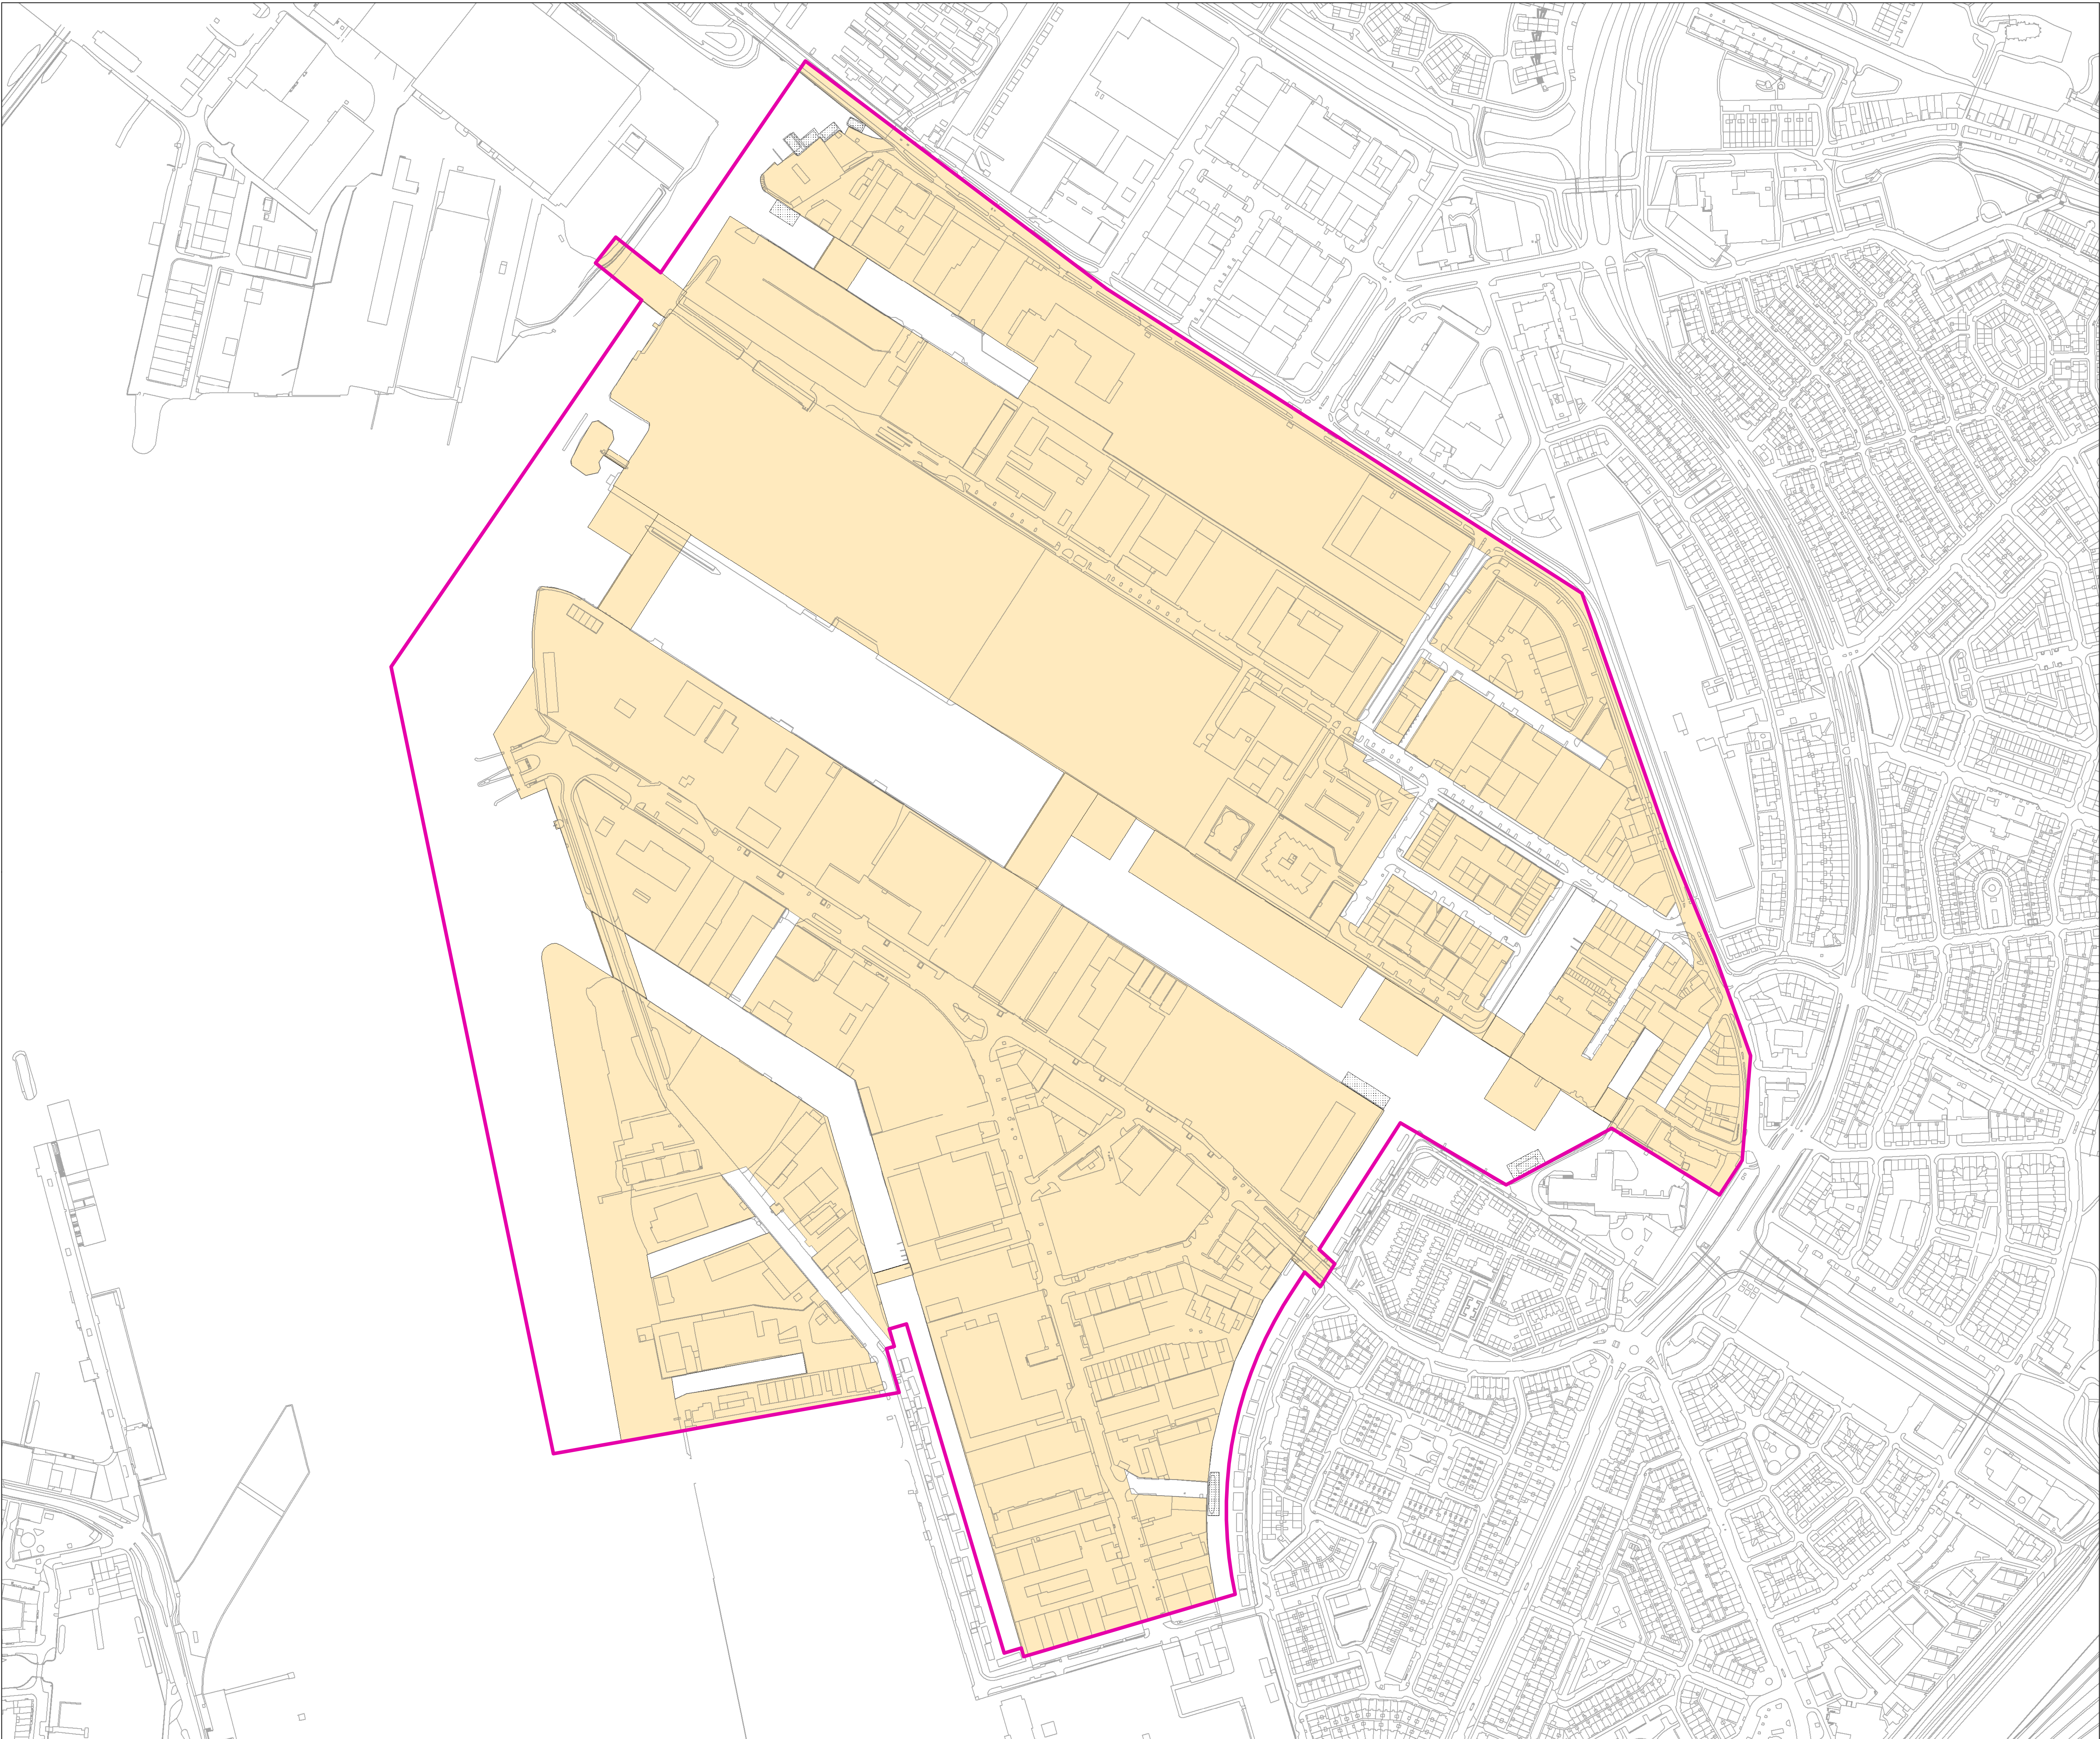

Gemeente Amsterdam

Projectbureau Noordwaarts

Dienst Ruimtelijke Ordening

Bestemmingen

Te handhaven

niet te reconstrueren infrastructuur

bestaand water

bestaande woonboten

Verklaringen

bestemmingsplangrens

exploitatiegebied

topografie

N

0

25

50

100

150

200


meter

Planinformatie

|            |                |                |                               |
|------------|----------------|----------------|-------------------------------|
| Datum      | Planstatus     | Informatie bij | Projectbureau Noordwaarts     |
| 16/12/2009 | Ontwerp        | Gemaakt door   | DHV B.V.                      |
|            | Vastgesteld    | Schaal         | 1:2000                        |
|            | In werking     | Opdrachtgever  | Gemeente Amsterdam            |
|            | Onherroepelijk | Projectnummer  | C2861.01.001                  |
|            |                | Bestandsnaam   | C:\GISData\buikslooterham.mxd |
|            |                | Plotsdatum     | 6 januari 2010                |

Exploitatieplan Buikslooterham

Bijlage 1 Kaart exploitatiegebied

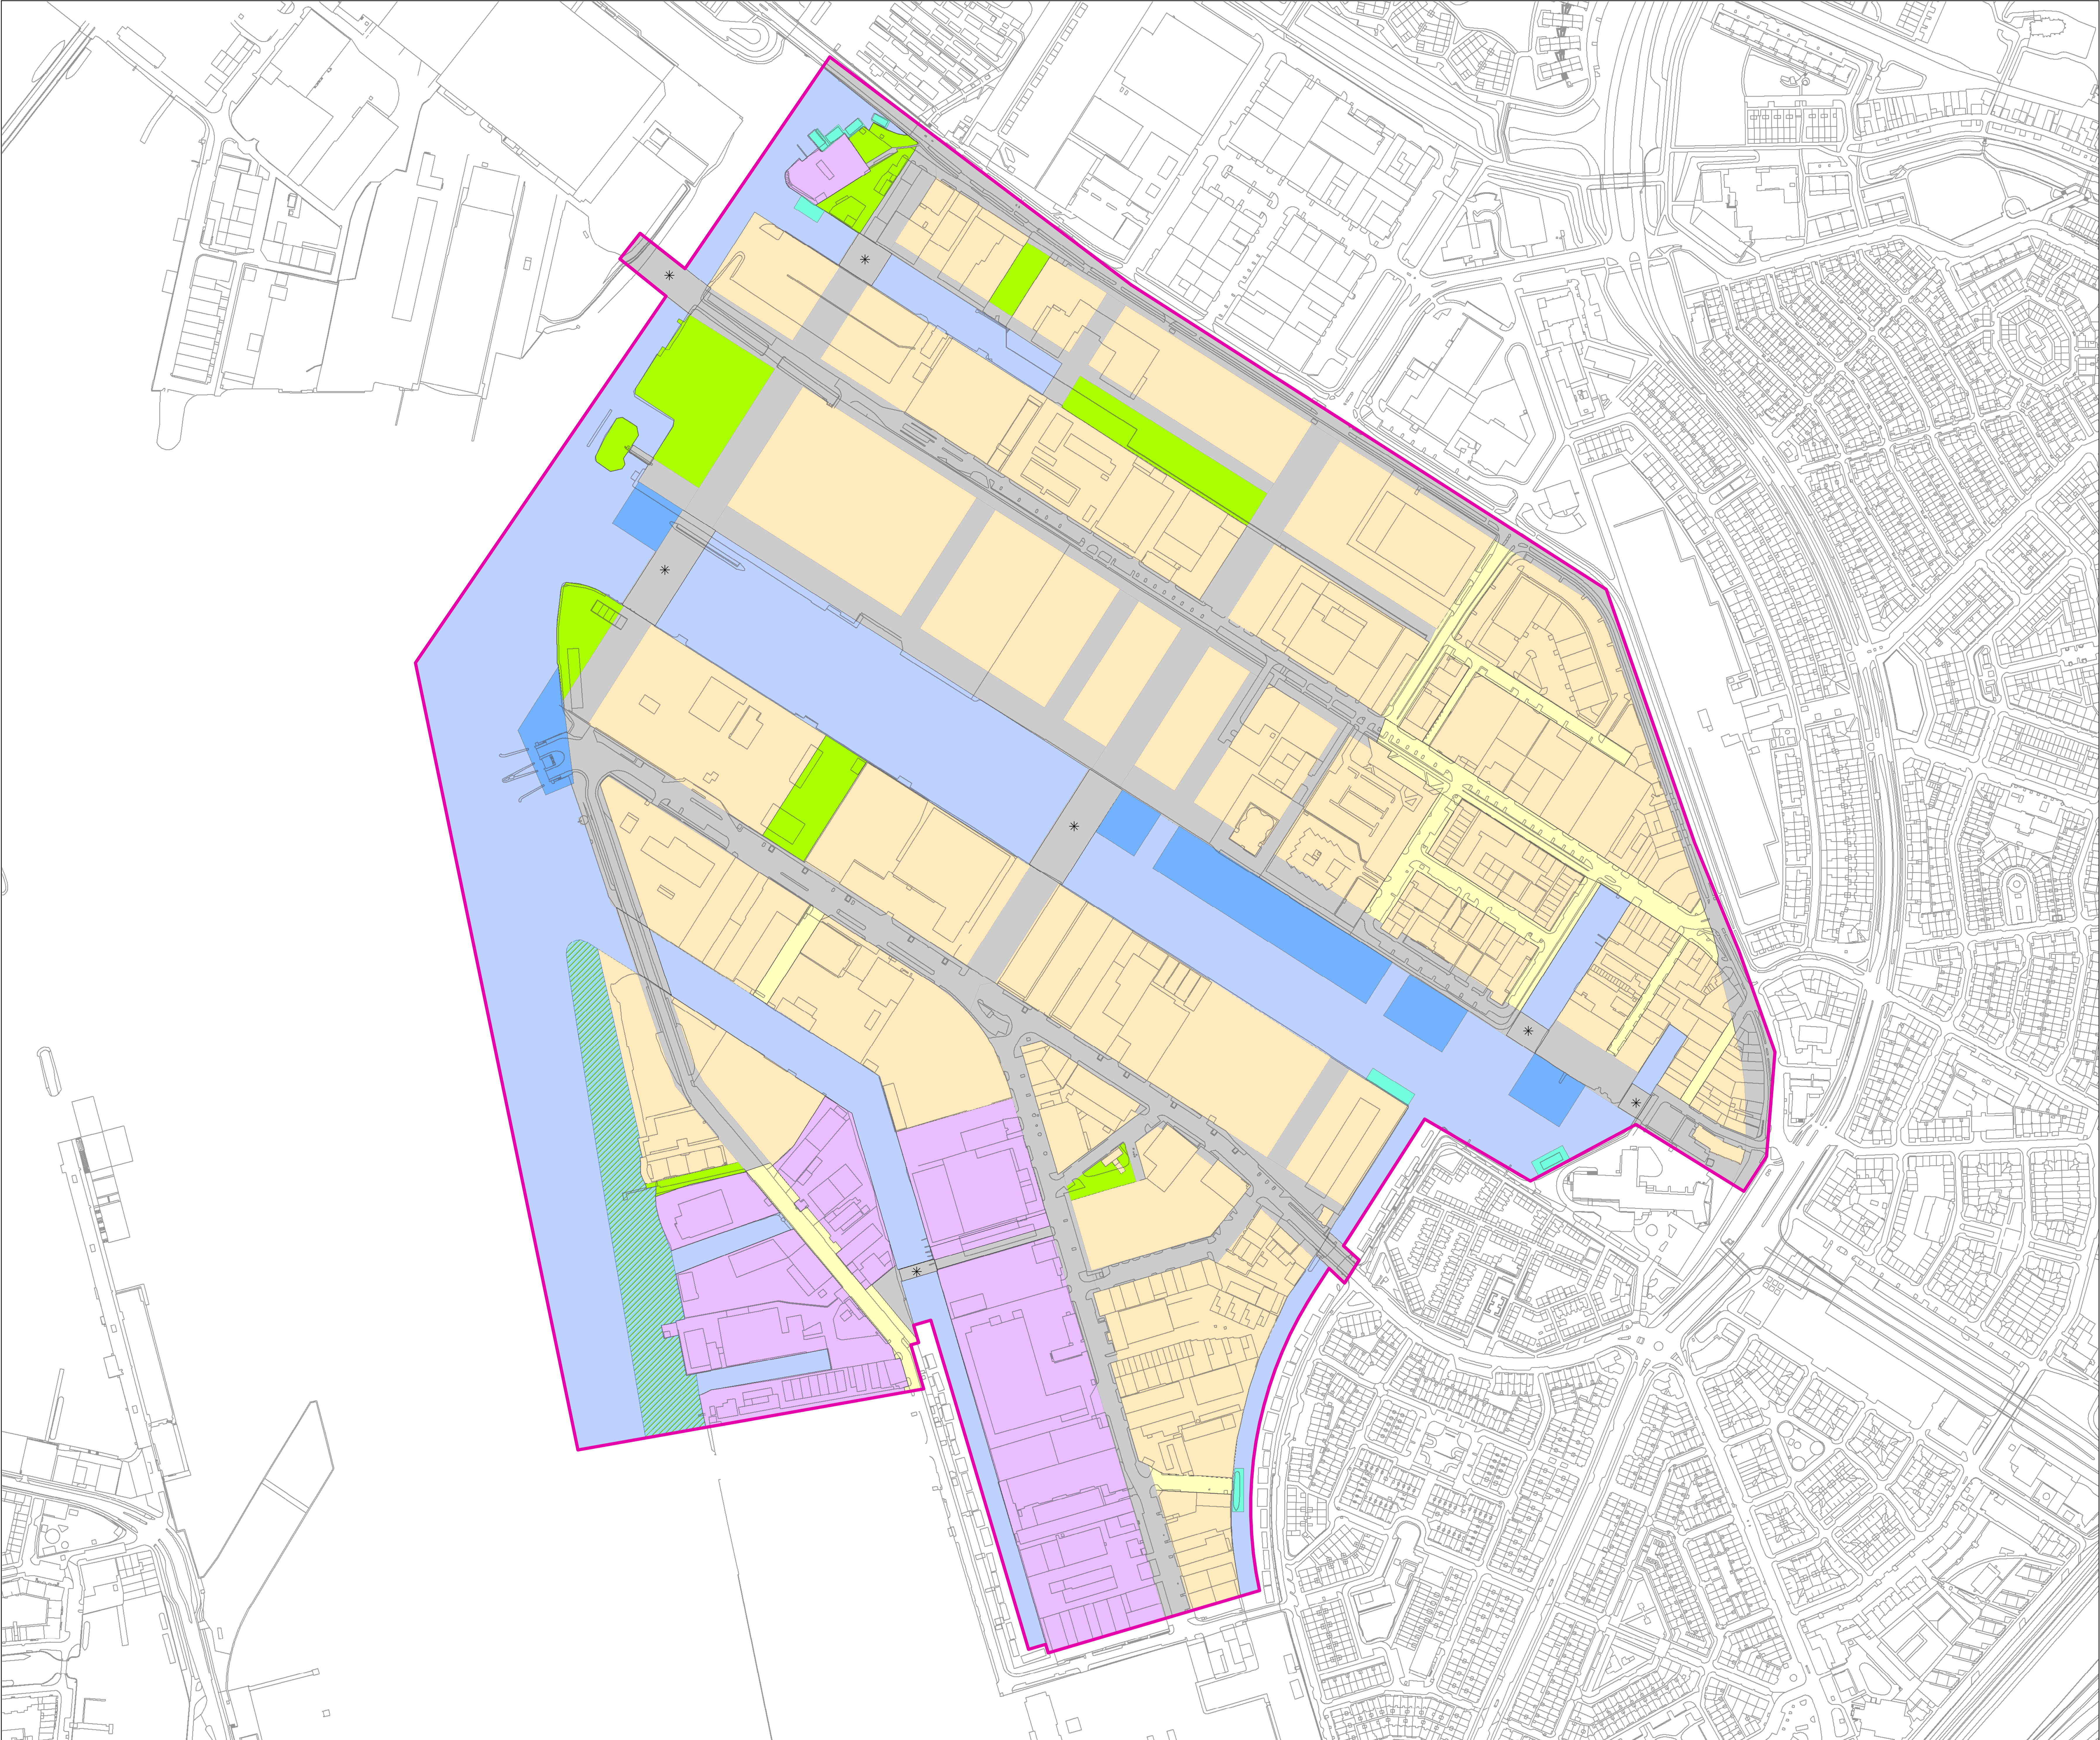




**Gemeente Amsterdam**  
Projectbureau Noordwaarts  
Dienst Ruimtelijke Ordening

**Bestemmingen**

**Te handhaven**

 niet te reconstrueren infrastructuur

  bestaand water

 bestaande woonboten

**Bouwkavel**

 gemengd

 bedrijf

 water

**Openbare ruimte**

 verharding


 groene oever

 groen

 nieuwe brug

**Verklaringen**

 bestemmingsplangrens

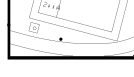 topografie



0

25

50

100

150

200

meter

| Planinformatie |                |                |                              |
|----------------|----------------|----------------|------------------------------|
| Datum          | Planstatus     | Informatie bij | Projectbureau Noordwaarts    |
| 16/12/2009     | Ontwerp        | Gemaakt door   | DRV B.V.                     |
|                | Vastgesteld    | Schaal         | 1:2000                       |
|                | In werking     | Opdrachtgever  | Gemeente Amsterdam           |
|                | Onherroepelijk | Projectnummer  | C2861.01.001                 |
|                |                | Bestandsnaam   | C:\GisData\buiksloterham.mxd |
|                |                | Plottatum      | 6 januari 2010               |

**Exploitatieplan Buiksloterham**  
Bijlage 2 Kaart openbare ruimte en bouwkavels