
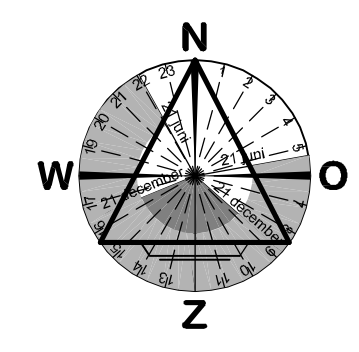


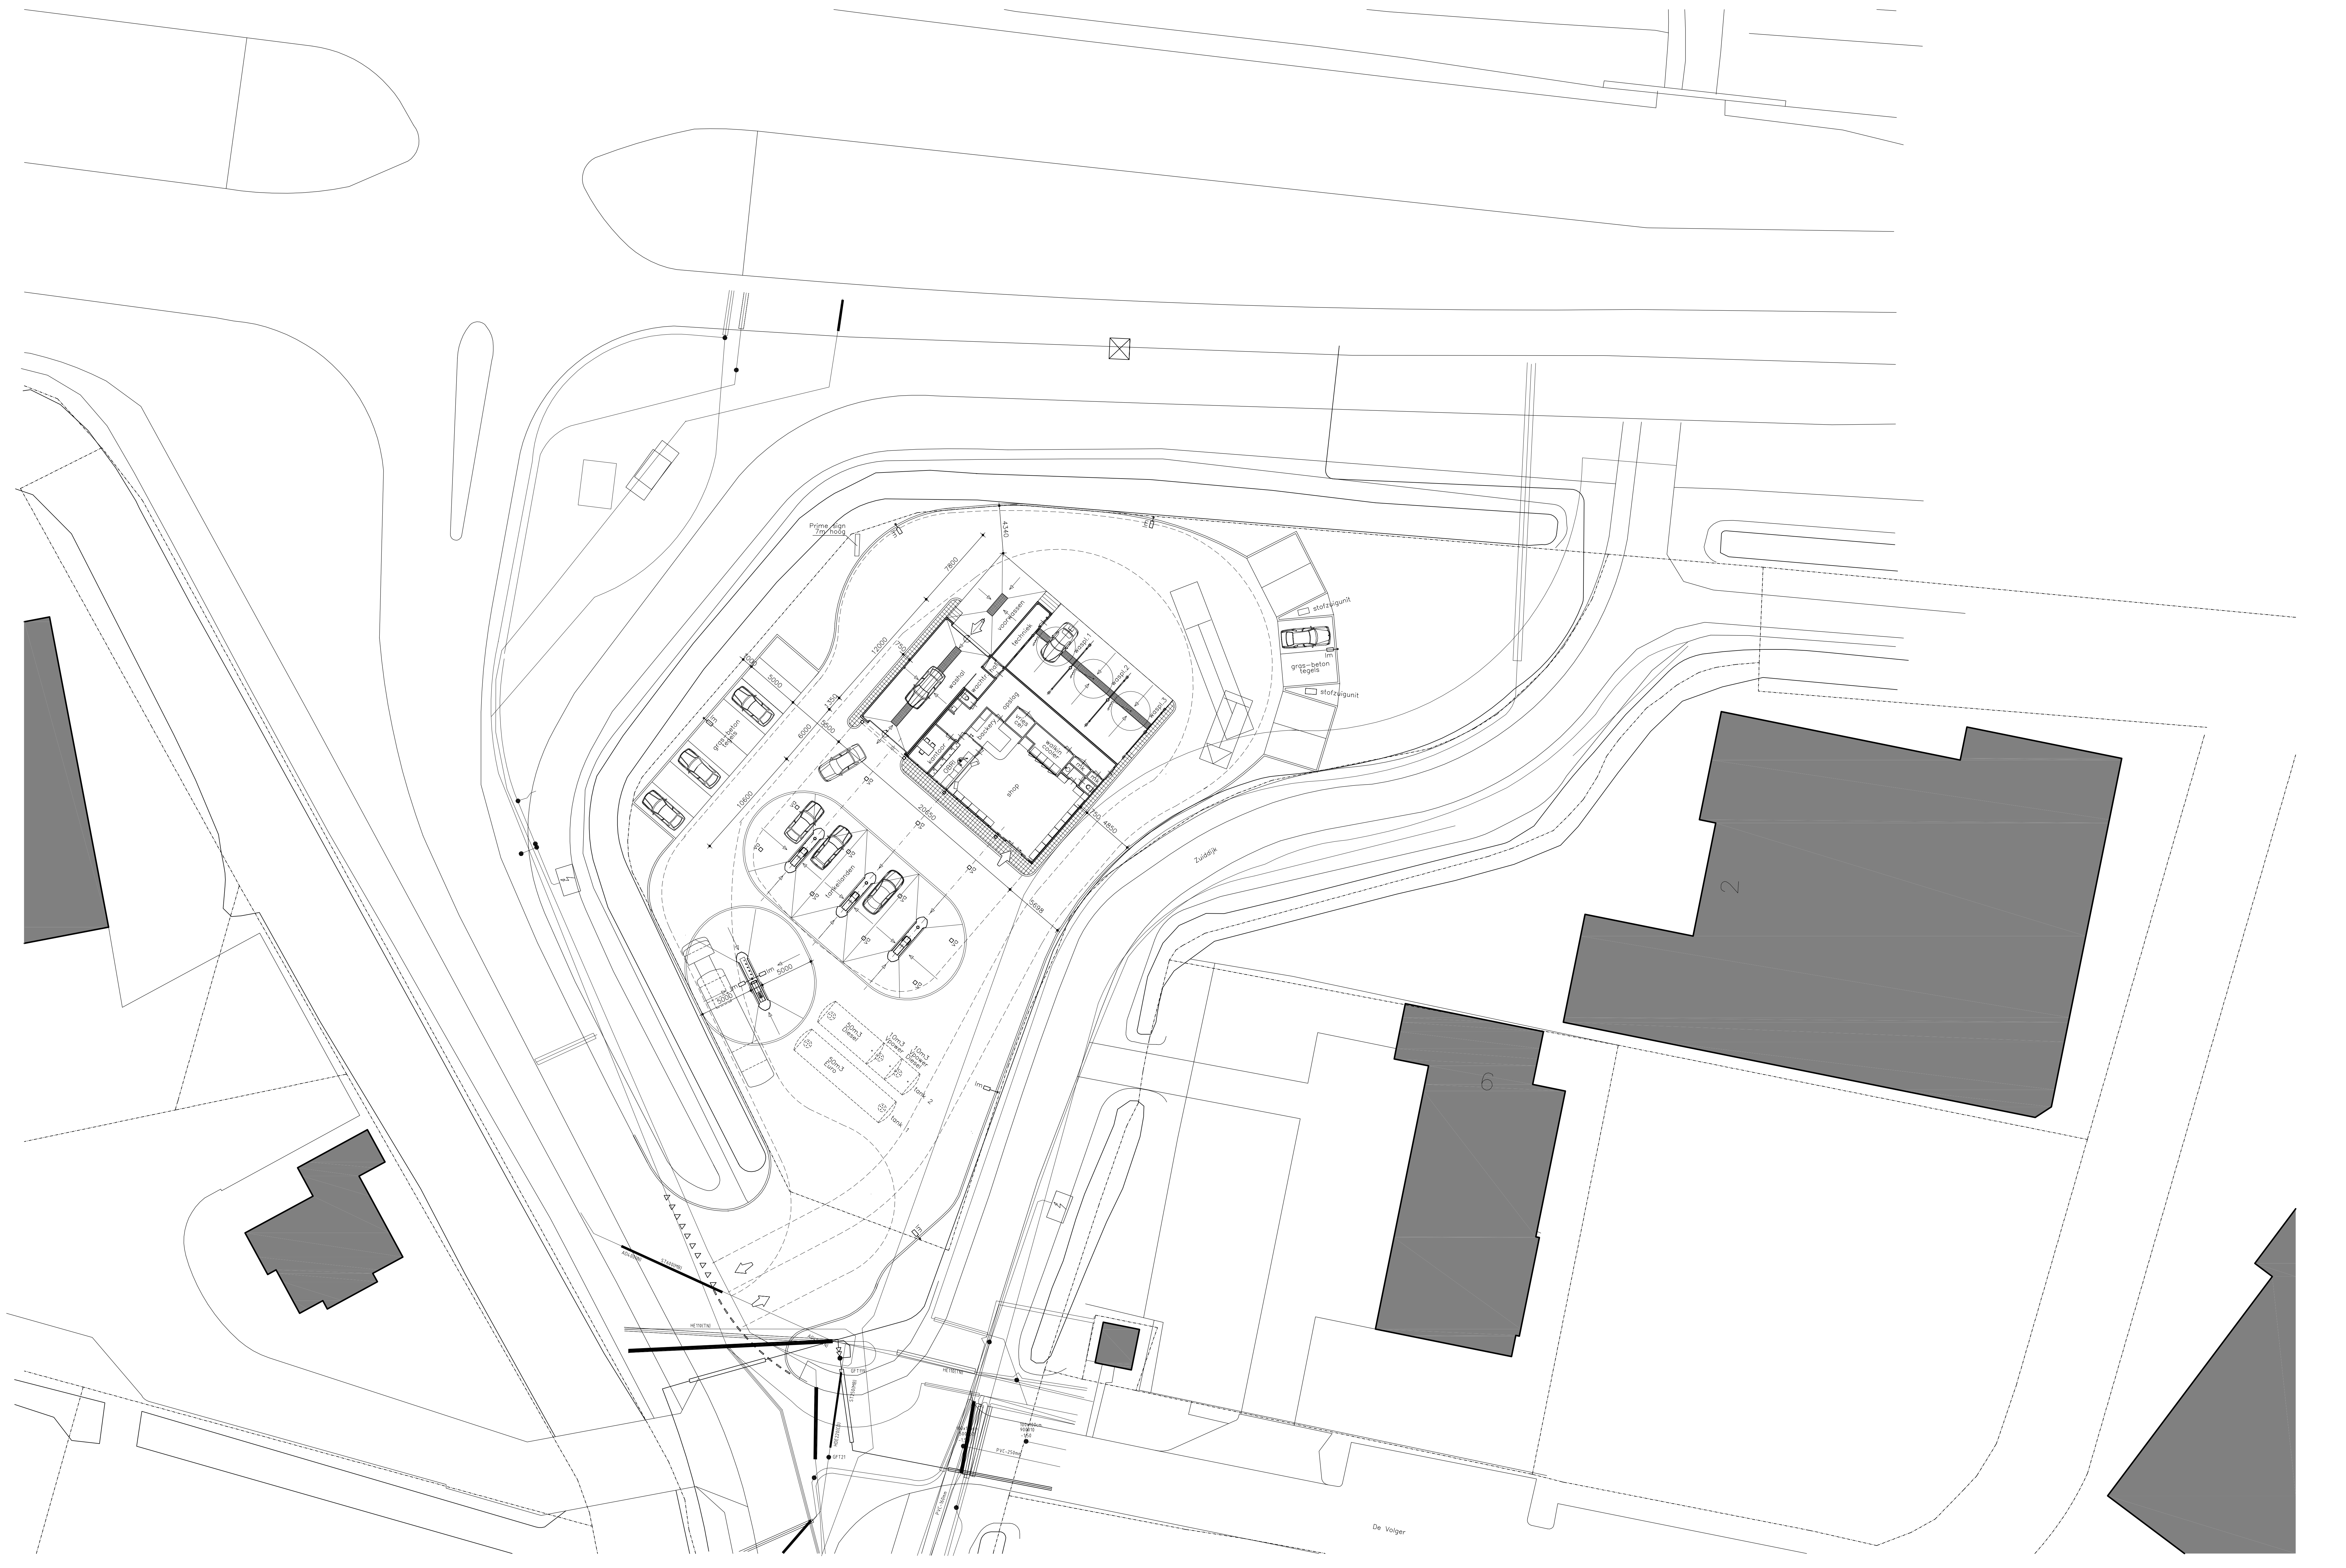

ir. R.D. Kuiper architect mob.: (06) 222 92 635 email: R.Kuiper@rdkuiper.nl		PROJECTOMSCHRIJVING: Nieuwb. Tankstation met wasboxen Zuidelijk ongenummerd Gemeente Graaf-de Rijp		Formaat: A0 datum: 03.07.12
3-P bouwkundig advies b.v. mob.: (06) 513 82 483 email: info@3-P.nl		OPDRACHTGEVER: Benzinestation "De Poel" Graafbaan 2 te Graff		Gewijzigd: 22.01.13 Onderdeel: vulpunt
Tetteroo Projekt management mob.: (06) 531 66 647 email: info@tetteroo.nl		PLANFASE/ONDERWERP: Bouwvoorbereidingstekening Situatie		WERKNR: 12764 BLAD: B1
				Schaal: 1:200