




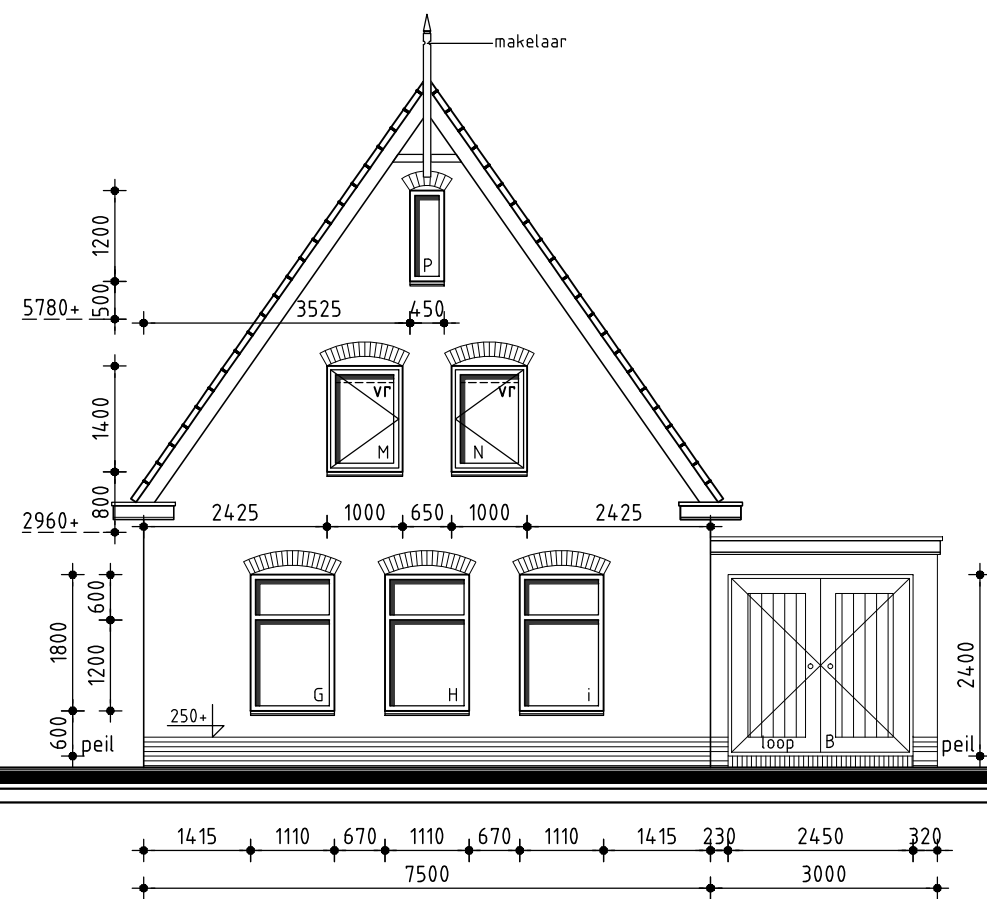


Voorgevel

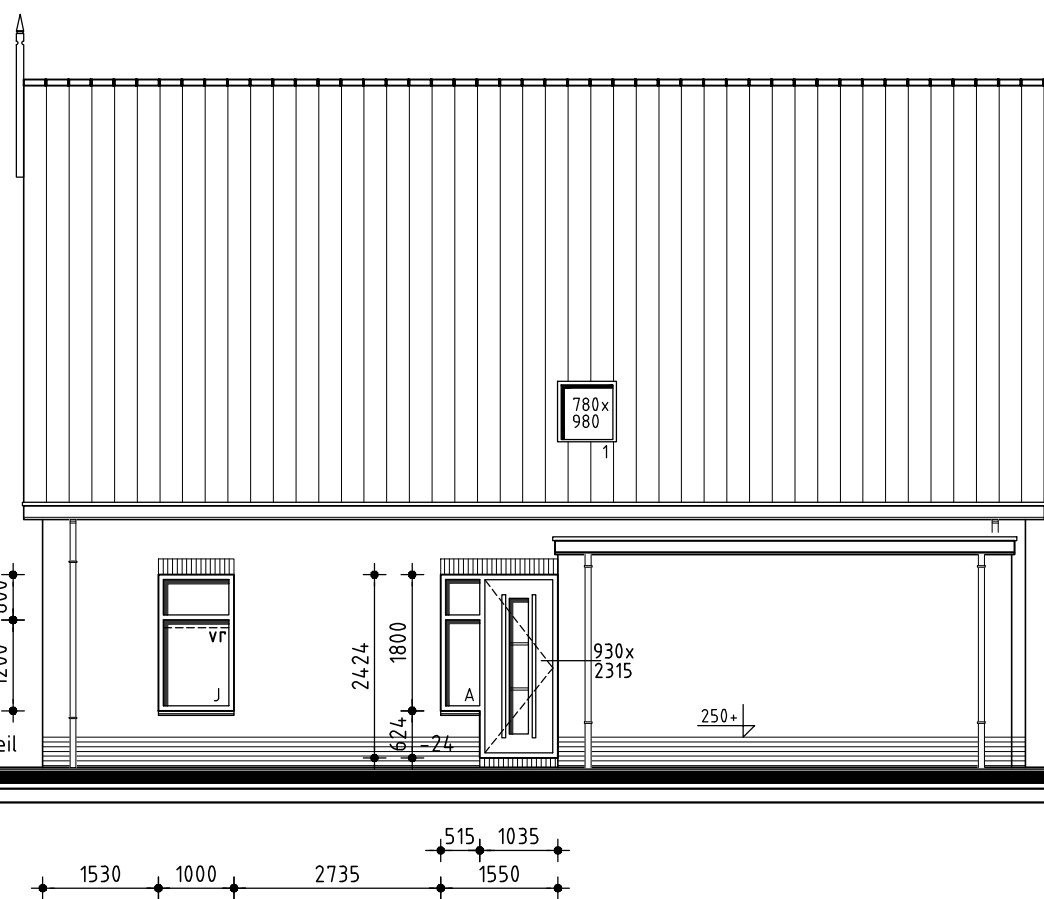

Rechter zijgevel

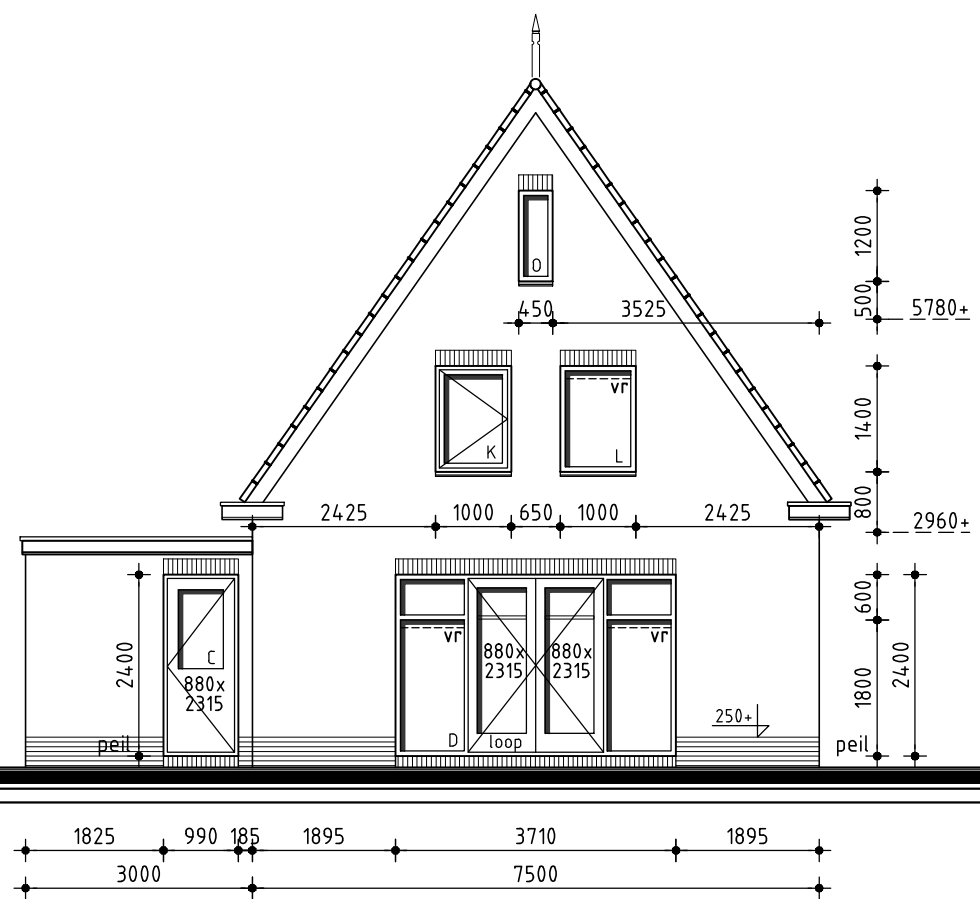

Achtergevel

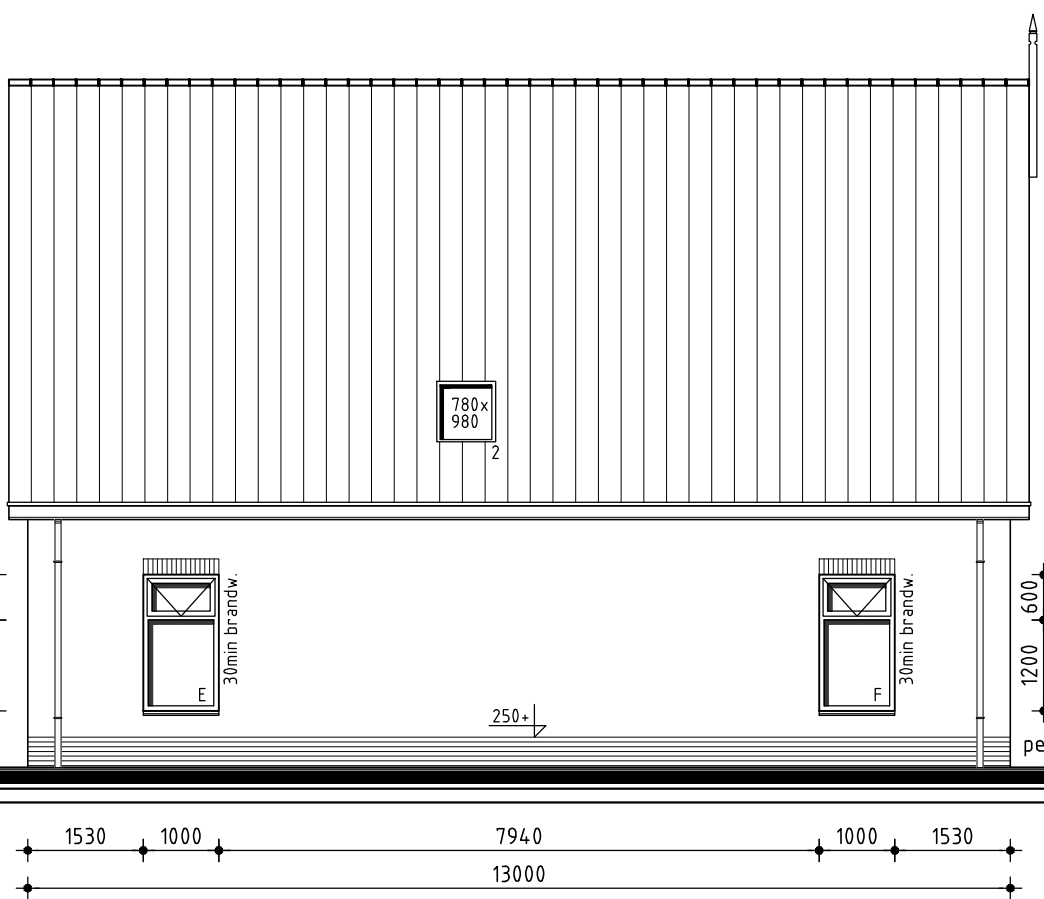


Linker zijgevel


Onderdelen	Materialen	Kleur
Gevels	Hardgraauw	Donker rood
Plint	Hardgraauw	Antraciet
Dak	Keramische pan	Zwart
Kozijnen	Hardhout	Gebr. wit
Dr. delen	Hardhout	Gebr. wit
Boeidelen	Red Cedar	Gebr. wit
Deuren	Hardhout	Gebr. wit

Renvooi	
	100 mm schoonwerk
	100 mm vuilwerk
	100 mm schoonwerk, luxe blokken
	70 mm Gibo GNL (standaard blok, naturel wit/rood/groen)
	Houtskeletbouw
	Ventilatierooster Buva stream serie (zie ventilatie berekening)
	Ruimte v.z.v. rookmelder met acculader, aangesloten op lichtnet volgens NEN 2555, onderling gekoppeld, voor gezamenlijke weergave alarmsignaal.
	doorvalbeveiliging 1000+ vl


- Trap uitvoeren volgens art. 2.32 1/m 2.34 tabel 2.33 van het Bouwbesluit
- Vloerafscheiding uitvoeren vlg art. 2.35 1/m 2.36 van het Bouwbesluit
- Hoogte vloerafscheiding 1000mm
- Onderlinge afstand spijlen max. 100 mm
- Bovenkant trapleuning licht, gemeten boven de voorkant van een tredevlak van de trap op een hoogte van 1000 mm
- Alle scheidingswanden tussen verblijfsruimten voldoen aan bepaalde karakteristieke lucht-geluidniveaueverschil voor de geluidsoverdracht; is niet kleiner dan 32 dB, is niet groter dan 79 dB
- In meterruimte aansluitmogelijkheid aanbrengen voor Telefoonnet en CAI-net
- In meterruimte aansluitmogelijkheid aanbrengen voor gas op het openbare net
- Drink- en warmwater installatie moet voldoen aan NEN 1006
- Electriche installatie van de woning moet voldoen aan NEN 1010
- Gasinstallatie moet voldoen aan NEN 1078
- Ventilatie moet voldoen aan NEN 1087
- Dakdoorvoer uitmondingen ten minste 0,3m boven de bovenzijde van dat constructieonderdeel.
- Rookafvoer moet voldoen aan NEN 2757
- Daglicht moet voldoen aan NEN 2057
- Telefoon en CAI-aansluiting in tenminste één verblijfsgebied toepassen
- Woning vlg art. 3.68 van het bouwbesluit uitvoeren tegen ratten en muizen
- Ramen, deuren, hang en sluitwerk, etc. uitvoeren volgens Politiekeurmerk "Veilig Wonen"
- Woning voorzien van HR++glas, U-waarde gemiddeld 1,2 W/m².K
- Wandafwerking toilet, tegelwerk tot 1200+, Wandafwerking badkamer, tegelwerk tot plafond excl. schuine vlakken, voor rek. opdrachtgever.
- Installaties volgens opgave installateur
- Indeling badkamer/douche voor rekening opdrachtgever
- Model voordeur in overleg
- Koven zijn indicatief, werkelijkheid kan afwijken door wensen van opdrachtgever of installateur
- Woning voorzien van BUVA VASII systeem, douche wtw vlg EPC

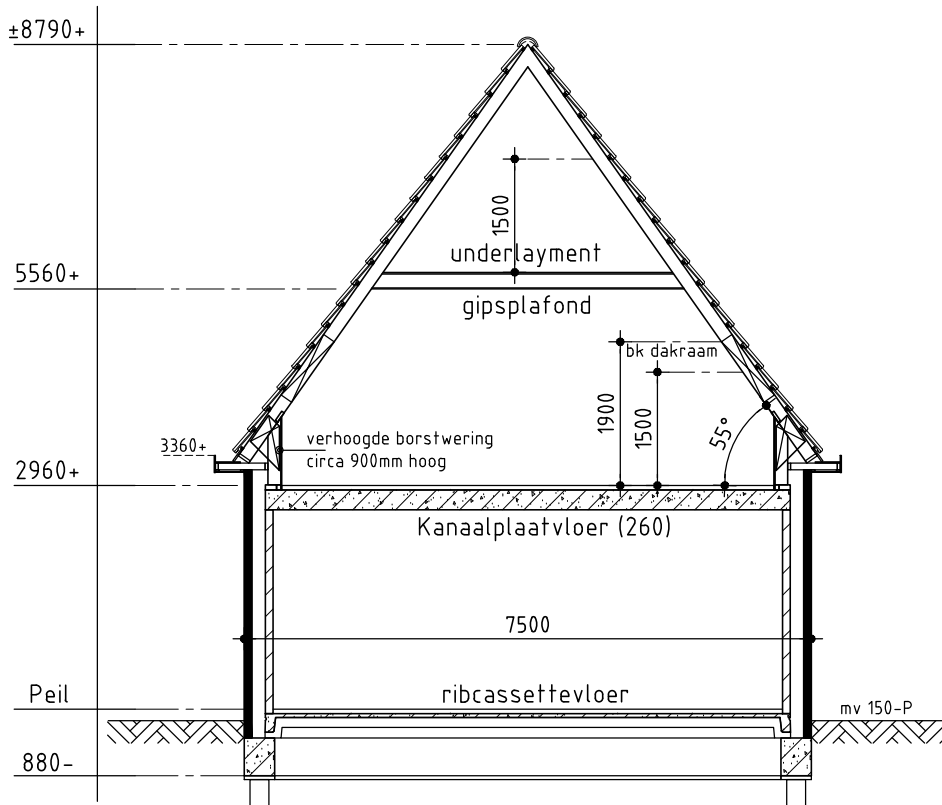


Principe doorsnede A-A

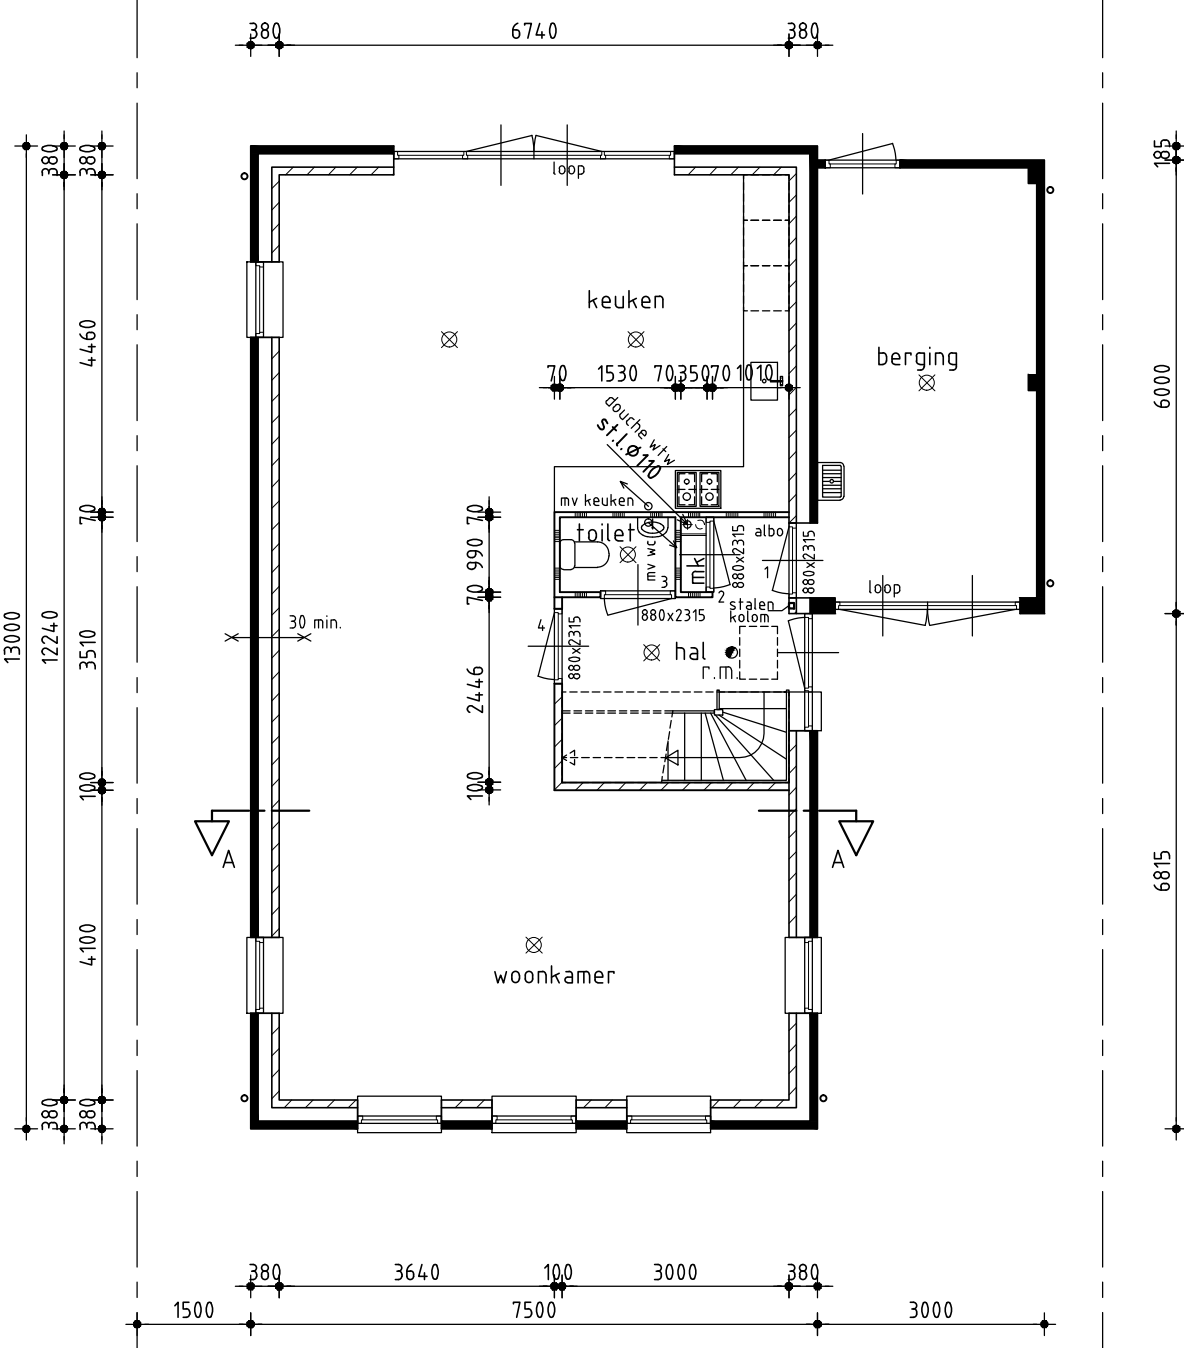


Begane grond

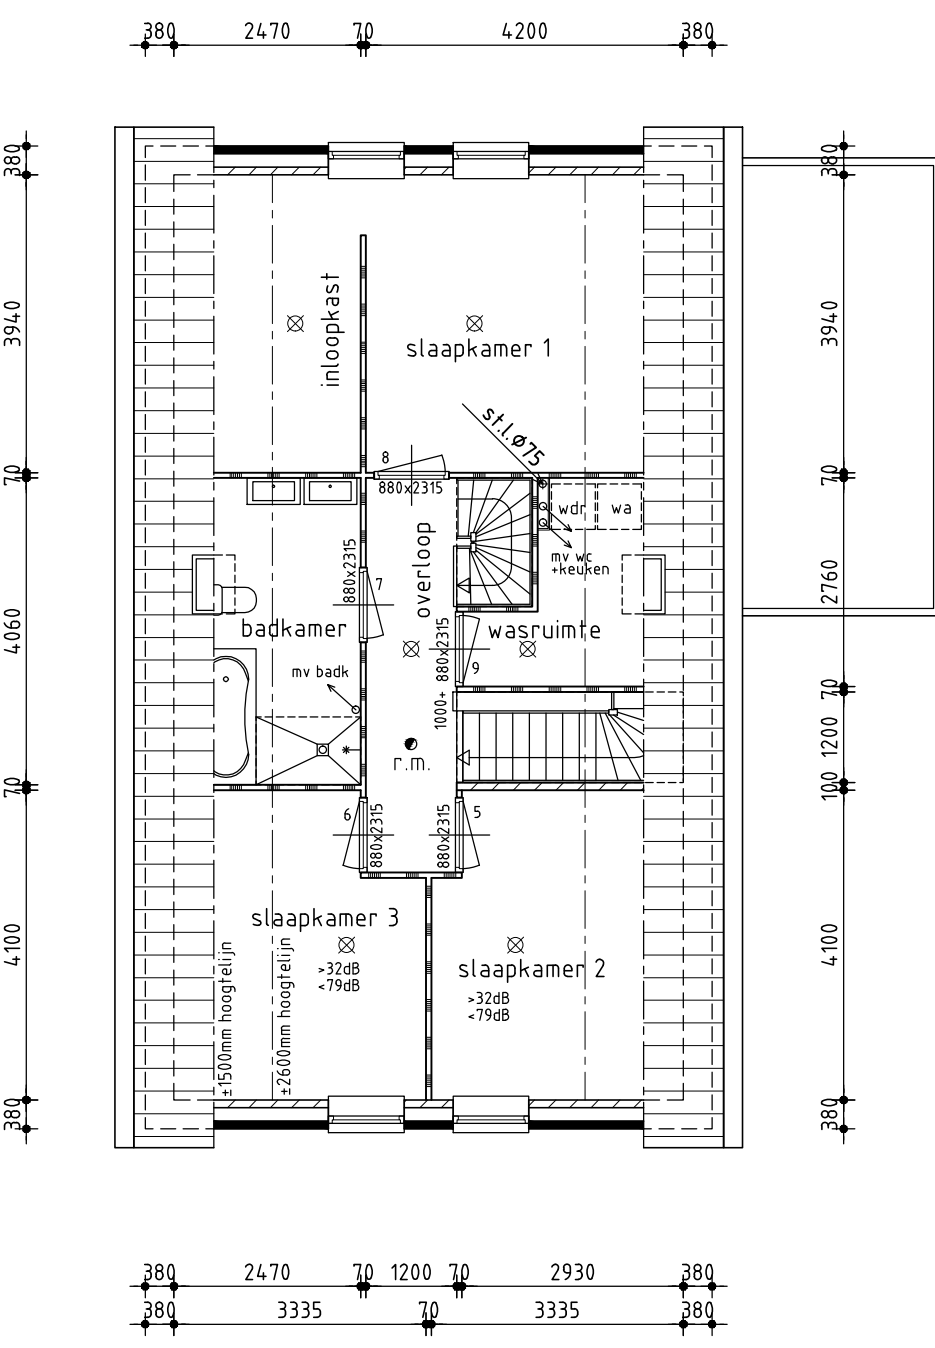

1e Verdieping

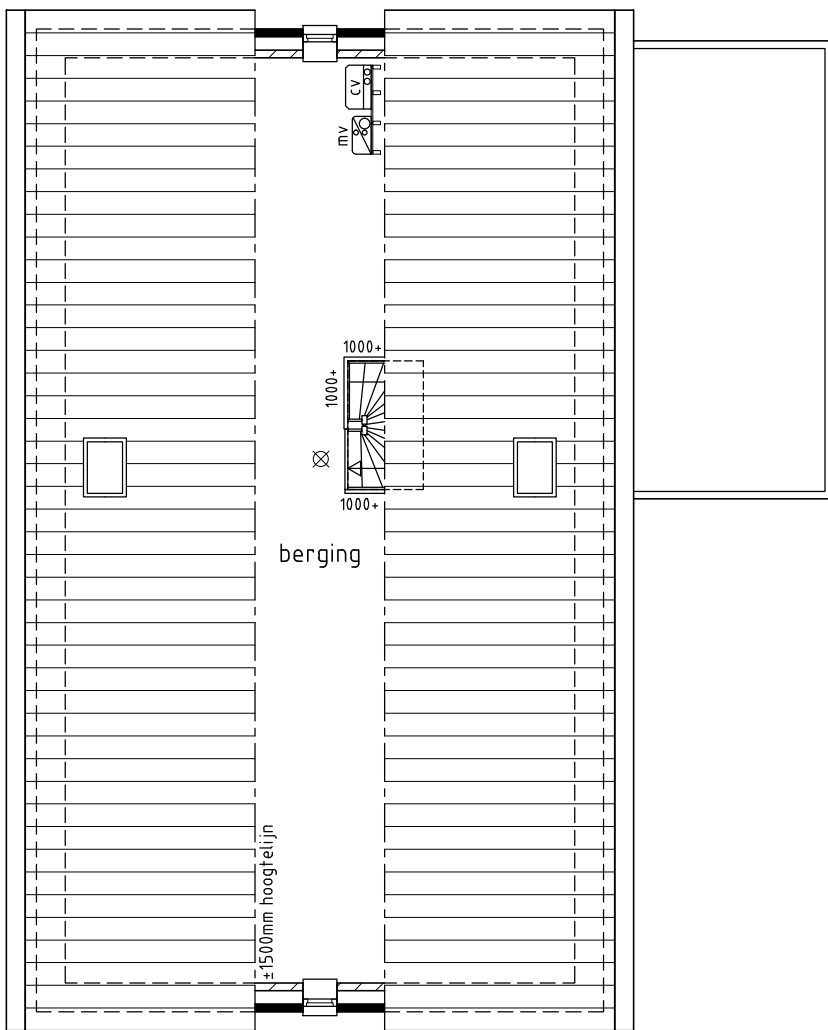

Zolder

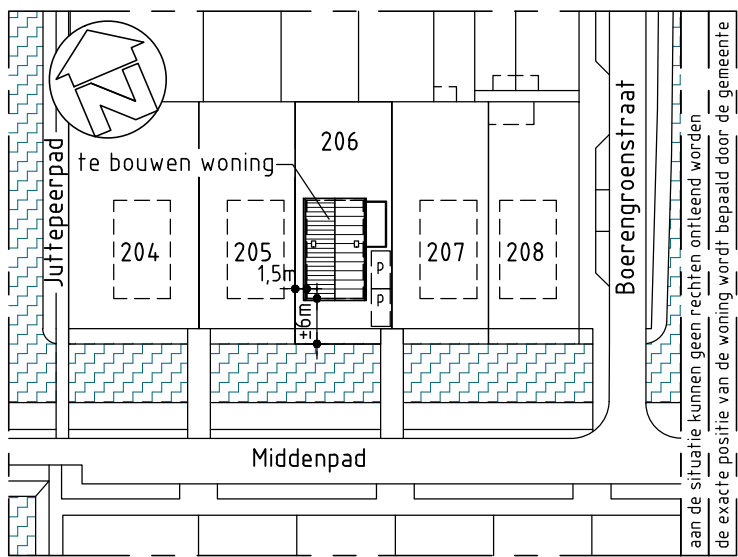

Situatie (±1:1000)

Middenpad kavel 206
Plan: De Beemster Compagnie
te Zuidooftbeemster
gemeente Beemster

Bruto bebouwd oppervlakte: 115,5 m²
Bruto vloeropp woning: 189,5m²
Bruto inhoud woning: 644,0m³

JASPER DE WOLFF
BOUWKUNST
sportlaan 9
1623ML Hoornt
t. 06-46721821
e. info@dewolffbouwkunst.nl
i. www.dewolffbouwkunst.nl

project:
Nieuwbouw woning
Plan: De Beemster Compagnie
kavel 206 te Zuidooftbeemster

opdrachtgever:
fam. Hoogendoorn
Bloemfontein 42
1448 RE Pummerend
t. 06-44577205
t. e.

tekening:
datum: 16-11-2013
getekend: jdw
schaal: 1:100 / 1:1000
formaat: A1

datum gewijzigd

A	03-02-2014
B	26-02-2014
C	04-03-2014
D	
E	
F	

Bestektekening

01