

2

overzicht ruimten			opervlakte in m ²
nummer	ruimtenaming	ruimtenaming volgens bouwbesluit	zo'n rapport 14-15-22
0.01	entree	verkeersruimte	
0.02	mediatask	ontvangstruimte	
0.03	toilet	toilettruimte	
0.04	woonkamer	woonruimte	
0.05	keuken	keukenruimte	
0.06	berging / bijkeuken	ondergrondse ruimte	
0.07			
1.01	overloop / looptramb	verkeersruimte	
1.02	slaapkamer 1	verkeersruimte	
1.03	keuken	keukenruimte	
1.04	waterruimte	ondergrondse ruimte	
1.05	slaapkamer 2	verkeersruimte	
1.06	slaapkamer 3	verkeersruimte	
1.07	toilet	toilettruimte	
2.01	zolder	verkeersruimte	
2.02	slaapkamer 4	verkeersruimte	
2.03	slaapkamer 5	verkeersruimte	
2.04	keuken / water	ondergrondse ruimte	
2.05	berging/ber	berging	

 baksteen metselwerk
 portico metselwerk
 HSB wand
 metal stud wand/HSB wand
 isolatie
 systeemwiel
 geschuinde systeemwiel
 knipstuk
 percolators
 measurement
 b.k. afgew. werf o.v. p.t.
 regular ventilatorste fi gavel
 roosterwiel



project : nieuwbouw woning fam. Kluitj te Zuidooitbeemster
opdrachtgever : fam. Kluitj, Jaglust 2, 1462NC te Middenbeemster
ontwerpers : bestektekening plateaogronden

ordernummer

IS ARCHITECTUUR bna

Postbus 186, 3370 HD Harenwold-Giesbeek, T 0784518944, F 0784518851, E info@isna.nl, I www.isna.nl

datum : 22-05-14	• w/fz A : 28-05-14	tot : diversen
schaal : 1:50	w/fz :	werkst. :
afmeting : 1150x504	w/fz :	
getekend : rdt	w/fz :	bladen :


14,04

b-001

NOTE ARCHITECTUURTEKENING
naar de TOEGELIJDTE Tekening van de
Lafayette Partners Schiedam 19

A B C

A B C

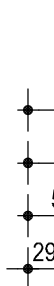

renvooi bouwbesluit 2012


[illegible]

A B C



A B C

tijdig vaststellen brand	1984-1985	4978 8948	6.10-6.21
1986-1987			
vluchten bij brand	1984-1985	4978 8948	6.22-6.26
1986-1987			
bestrijfen van brand	1984-1985	4978 8948	6.27-6.34
1986-1987			
bereikbaarheid voor hulpdiensten	1984-1985	4978 8948	6.35-6.40
1986-1987			
bereikbaarheid voor gebrandeiplen	1984-1985	4978 8948	6.41-6.46
1986-1987			
tegegaan criminaliteit	1984-1985	4978 8948	6.51-6.51
1986-1987			
veiligheid onderhoud gebouwen	1984-1985	4978 8948	6.52-6.57
1986-1987			

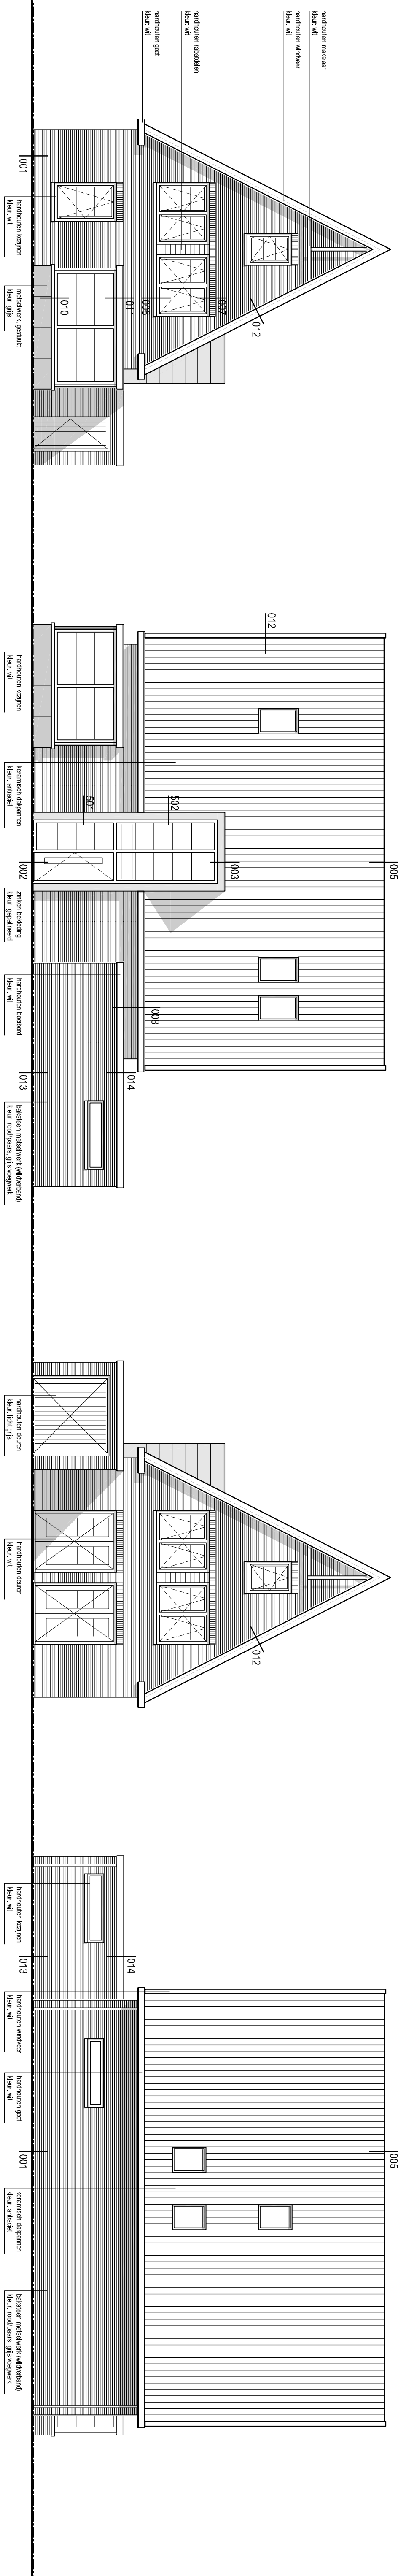


zuidgevel (1:100)

oostgevel

noordgevel

westgevel

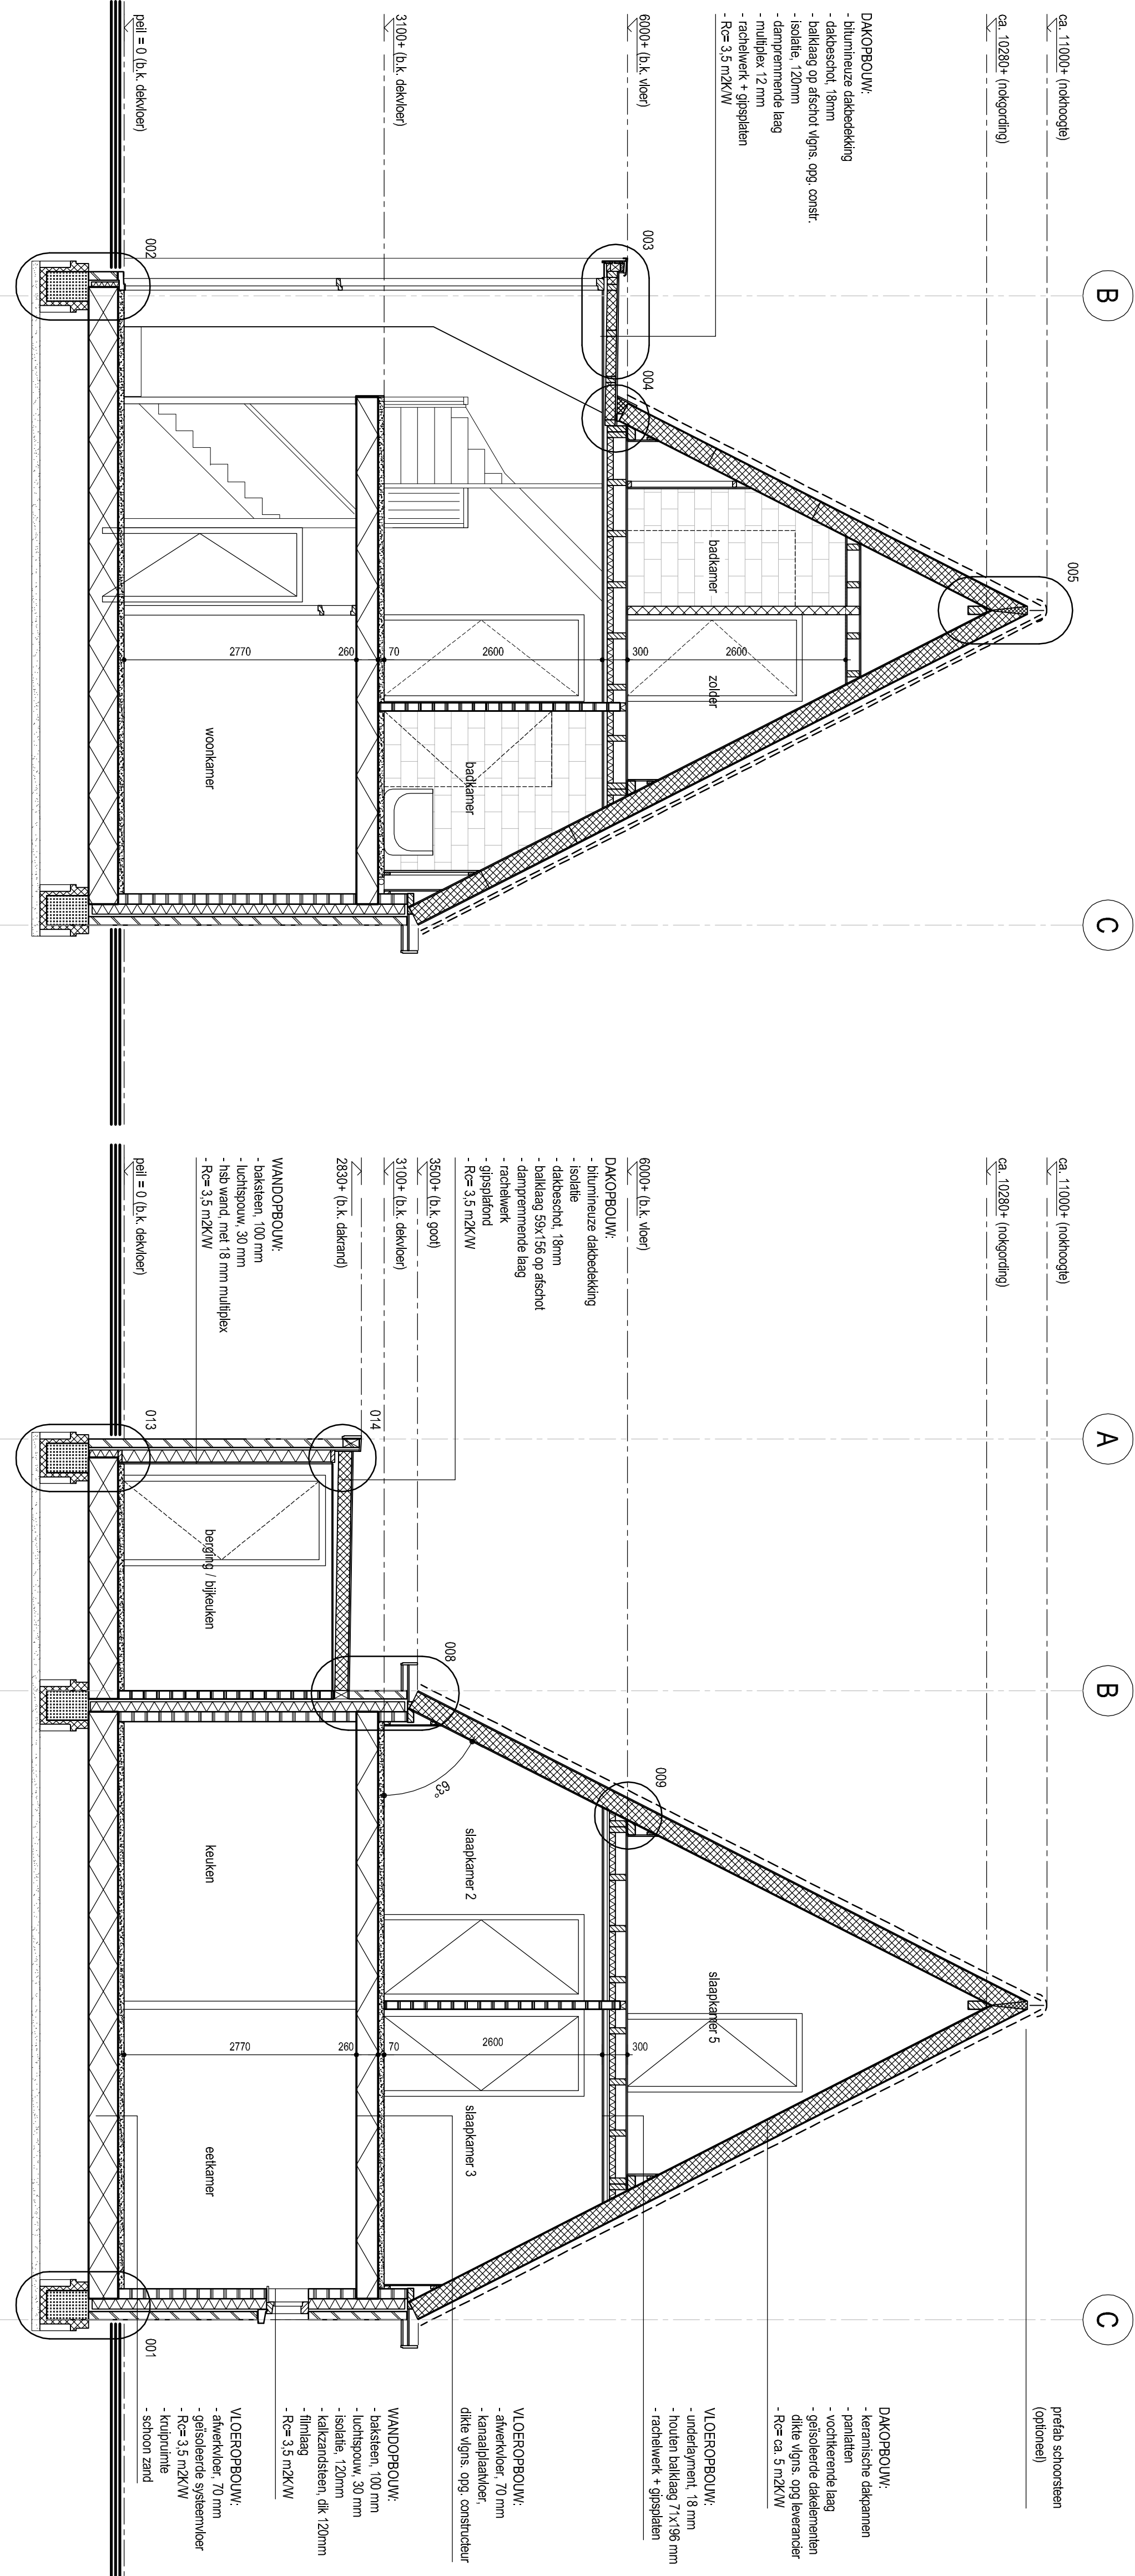

doorsnede BB

doorsnede BB

project : nieuwbouw woning fam. Kuif, Jagtlust 2, 1462NC te Middelbeemster
opdrachtgever : fam. Kuif, Jagtlust 2, 1462NC te Middelbeemster
onderdeel : bestektekening doorsneden en gevels

- renvooi algemeen**
- baksteen metselwerk
 - poros metselblokken
 - HSB wand
 - metaal stud wand/HSB wand
 - isolatie
 - systeminder
 - geïsoleerde systeminder
 - knijpluik
 - perceelgrens
 - niveau raamlat.
 - b.k. afgew. vloer t.o.v. pail
 - reguleerbaar ventilatierooster in gevel
 - rookmelder

TRAVIS ARCHITECTUUR b n a

Postbus 166 - 3370 AD Hardinxveld-Giessendam - T 0184-613044 - F 0184-618651 - E info@travis.nl - I www.travis.nl

datum : 22-05-14
schaal : 1:100/1:50
afmeting : A1
getekend : rdt
wifz A : 28-05-14 rdt diversen
wifz :
wifz :
wifz :
werkur :
b-101

TRAVIS ARCHITECTUUR bna
per 01-06-2012 tot handtekening van
Lid-adviseur Partners Bonaire