

PROJECT 33324

**VERKENNEND BODEMONDERZOEK
KERKEPAD 1 TE BERGEN**

Vestiging Kamerik
Nijverheidsweg 7
3471 GZ Kamerik
t 0348 402103

Vestiging Heerhugowaard
Galileistraat 69
1704 SE Heerhugowaard
t 072 5729457

Vestiging Steenwijk
Oevers 16
8331 VC Steenwijk
t 0521 521924

www.grondslag.nl



<i>Titel</i>	Verkennd bodemonderzoek Kerkepad 1 te Bergen
<i>Projectleider</i>	Mevr. J.J. Schenk-Tonen, MSc
<i>Adviseur</i>	Mevr. D. Ucar, MSc
<i>Datum rapport</i>	21-07-2020
 <i>Opdrachtgever</i>	 ROMstad Spaarndamseweg 120 A14 2021 KA Haarlem
<i>Contactpersoon</i>	Dhr. H. Misset



Het bodemonderzoek is uitgevoerd conform de richtlijnen die zijn opgesteld in de BRL SIKB 2000. Grondslag is door KIWA gecertificeerd voor het verrichten van “Veldwerk bij milieuhygiënisch bodemonderzoek” conform deze BRL. Grondslag BV is als opdrachtnemer onafhankelijk van de opdrachtgever. Tussen beide bestaat geen relatie als bedoeld in paragraaf 3.2.7 van de BRL SIKB 2000.

INHOUDSOPGAVE

1	INLEIDING EN DOEL	1
2	TERREINGEGEVENS	2
2.1	Afbakening onderzoekslocatie	2
2.2	Historie tot op heden	2
2.3	Toekomstige situatie	2
2.4	Voorgaand onderzoek omgeving	3
2.5	Hypothese en onderzoeksopzet	3
3	VELDWERK	4
3.1	Uitvoering	4
3.2	Resultaten	4
3.2.1	Grond	4
3.2.2	Grondwater	4
4	CHEMISCHE ANALYSES	5
4.1	Analyses grond	5
4.2	Analyses grondwater	5
5	CONCLUSIES EN AANBEVELINGEN	6

BIJLAGEN

BIJLAGE I	: Kaartmateriaal
BIJLAGE II	: Boorbeschrijvingen
BIJLAGE III	: Toetsingstabellen
BIJLAGE IV	: Analysecertificaten
BIJLAGE V	: Toetsingskader & Verklarende woordenlijst

1 INLEIDING EN DOEL

Door ROMstad is aan Grondslag opdracht verleend voor het uitvoeren van een verkennend bodemonderzoek op het perceel Kerkepad 1 te Bergen.

De aanleiding voor het onderzoek wordt gevormd door de voorgenomen aanvraag van een omgevingsvergunning (bouw). Men is voornemens om de bestaande woning te slopen en een nieuw woonhuis met een bijgebouw te bouwen.

Het doel van het onderzoek is het vastleggen van de milieuhygiënische bodemkwaliteit en het beoordelen of de bodem geschikt is voor de beoogde bestemming.

Het bodemonderzoek is verricht volgens de richtlijnen uit de vigerende versie van de NEN 5740 (Strategie voor het uitvoeren van verkennend bodemonderzoek) en de onderliggende norm NEN 5725 (Strategie voor het uitvoeren van milieuhygiënisch vooronderzoek).

2 TERREINGEGEVENS

Voorafgaand aan het bodemonderzoek is een vooronderzoek conform NEN 5725 verricht. De resultaten van het vooronderzoek zijn verwerkt in dit hoofdstuk. Het vooronderzoek richt zich tevens op de direct aangrenzende percelen.

2.1 Afbakening onderzoekslocatie

Het perceel Kerkepad 1 is kadastraal bekend als gemeente Bergen, sectie A, nummer 3774. Het perceel heeft een oppervlakte van 409 m². De onderzoekslocatie bestaat uit het gehele perceel Kerkepad 1. Op het terrein is een woonhuis met een voor- en achtertuin aanwezig. De huidige woning dateert uit de jaren '60. De begrenzing van de onderzoekslocatie is weergegeven op de tekening in bijlage I.

2.2 Historie tot op heden

Voor de gegevens zijn de volgende bronnen geraadpleegd:

- opdrachtgever
- bodeminformatiesteem Omgevingsdienst Noord-Holland Noord (OD-NHN)
- oud kaartmateriaal (www.topotijdreis.nl)
- www.bodemloket.nl
- terreininspectie (plaatsgevonden ten tijde van het veldwerk op 2 juli 2020)

Bij de OD-NHN en op www.bodemloket.nl is geen informatie aangaande de onderzoekslocatie bekend. Zover bekend zijn er geen brandstoftanks aanwezig (geweest).

Voor zover bekend zijn op de locatie in het verleden geen bedrijven aanwezig geweest. Ook niet ten aanzien van gebruik van asbesthoudende materialen.

Zover bekend zijn er geen sloten gedempt, is er niet structureel afval gestort of verbrand en is het maaiveld niet opgehoogd. Voor zover bekend zijn er geen (grote) obstakels, zijnde puin, funderingsresten, slakken, sintels en/of asfalt in de bodem aanwezig.

Voor zover bekend hebben zich op of in de directe omgeving van de onderzoekslocatie geen calamiteiten voorgedaan, waardoor mogelijk bodemverontreiniging zou kunnen zijn ontstaan.

De locatie bevindt zich binnen zone “Oudere woongebieden en bedrijven / overige woongebieden, bedrijven en buitengebied (B4/O5)” van de bodemkwaliteitskaart van de gemeenten Alkmaar, Bergen, Castricum, Heerhugowaard en Heiloo (januari 2017). In de bovengrond van deze zone overschrijdt de 95-percentielwaarde voor barium, cadmium, kobalt, koper, kwik, nikkel, minerale olie, PAK en PCB de (generieke) achtergrondwaarde. Voor lood en zink wordt de tussenwaarde overschreden. In de ondergrond overschrijdt de 95-percentielwaarde voor kobalt, koper, kwik, lood, nikkel, zink, minerale olie, PAK en PCB de (generieke) achtergrondwaarde.

2.3 Toekomstige situatie

De huidige woning wordt gesloopt ten behoeve van een nieuw te bouwen woonhuis met een bijgebouw. De bestemming blijft ‘wonen’.

2.4 Voorgaand onderzoek omgeving

Op het naastgelegen perceel Hoflaan 6 is in 2008 een verkennend bodemonderzoek verricht in verband met een bouwvergunning (door *Geomechanica*, kenmerk: 8688/07, d.d. 02-01-2008). In de bovengrond zijn lichte verhogingen aan lood en PAK aangetoond. In de ondergrond en het grondwater zijn geen verhogingen gemeten. Op het perceel is tevens een AP04 keuring uitgevoerd. Volgens de AP04 keuring bouwstoffenbesluit is de grond schoon.

Op het naastgelegen perceel Hoflaan 6 staat een tank geregistreerd. Naar informatie van het bodeminformatiesysteem van de Omgevingsdienst Noord-Holland Noord is de tank gesaneerd. In 1998 is een verkennend bodemonderzoek uitgevoerd in verband met de tank (door *Milieu Onderzoeks Bureau*, kenmerk: 98070, d.d. 10-12-1998). In de grond zijn geen verhogingen aan minerale olie gemeten.

Ter plaatse van de openbare wegen de Ruïnekerk en Hoflaan is in 2009 een verkennend bodemonderzoek verricht (door *Tauw*, kenmerk: 4641332, d.d. 22-07-2009). In de ondergrond zijn lichte verhogingen aan kwik en kobalt en sterke verhoging aan lood aangetoond. In de ondergrond is een sterke verhoging aan lood gemeten. Het grondwater bevat een lichte verhoging aan zink. Om deze reden is er voorafgaand aan de werkzaamheden een BUS-melding noodzakelijk gesteld.

2.5 Hypothese en onderzoeksopzet

Voorafgaand aan het bodemonderzoek wordt geen verontreiniging verwacht boven de 95-percentielwaarden als opgenomen in de bodemkwaliteitskaart. De locatie wordt aangemerkt als onverdacht (ten aanzien van lokale verontreiniging). Het onderzoek volgt de "Onderzoeksstrategie voor een onverdachte niet-lijnvormige locatie (ONV-NL)" van de NEN 5740.

Voor de locatie geldt op basis van het vooronderzoek geen verdenking op de aanwezigheid van een bodemverontreiniging met asbest. Er wordt geen asbestonderzoek conform NEN 5707 uitgevoerd. Tijdens het veldwerk wordt visueel wel gelet op het voorkomen van asbestverdachte materialen.

Opgemerkt dient te worden dat een verkennend bodemonderzoek volgens een steekproefsgewijze opzet wordt uitgevoerd. Tevens dient het bodemonderzoek beschouwd te worden als een tijdelijk vastgestelde status van de bodemkwaliteit ter plaatse. Derhalve kan in bepaalde situaties (bijvoorbeeld bij een toekomstige bestemmingswijziging of aanvraag van een omgevingsvergunning) de geldigheidsduur van het onderzoek beperkt zijn.

3 VELDWERK

3.1 Uitvoering

Het verrichten van de boringen en het plaatsen van de peilbuis heeft plaatsgevonden op 2 juli 2020 onder leiding van dhr. T.J. Commandeur. Het grondwater is op 13 juli 2020 bemonsterd door eveneens dhr. T.J. Commandeur.

In totaal zijn ter plaatse van de onderzoekslocatie vier boringen verricht (nrs. 01 t/m 04). De boringen zijn verspreid over de onderzoekslocatie verricht. Boring 03 is voorzien van een peilbuis. De ligging van de boringen en de peilbuis is weergegeven in bijlage I.

Alle boringen zijn uitgevoerd tot een minimale diepte van 0,5 m-mv. De boring 01 is doorgezet tot een diepte van 2,0 m-mv. De boring 03 is doorgezet tot een diepte van 3,0 m-mv.

3.2 Resultaten

3.2.1 Grond

Bodemopbouw

Vanaf het maaiveld tot een diepte van 3,0 m-mv bestaat de bodem uit matig fijn zand. De boorprofielen zijn weergegeven in bijlage II.

Zintuiglijke waarnemingen

In de bovengrond ter plaatse van de boringen 02, 03 en 04 zijn sporen baksteen, aardewerk en/of glas aangetroffen.

Er is visueel geen asbestverdacht materiaal in of op de bodem aangetroffen.

3.2.2 Grondwater

In onderstaande tabel zijn de gegevens vermeld die zijn verzameld tijdens de monsternamen van het grondwater.

Tabel 3.1: Veldwerkgegevens grondwater

peilbuis	filterstelling (m-mv)	grondwaterstand (m-mv)	pH	EC (µS/cm)	troebelheid (NTU)
03	2,00 – 3,00	1,43	6,6	880	3,26

4 CHEMISCHE ANALYSES

De analyses en bewerkingen zijn uitgevoerd door een RvA-geaccrediteerd laboratorium. De analyseresultaten zijn getoetst aan de normwaarden uit de 'Circulaire Bodemsanering per 1 juli 2013' en Bijlage B van de 'Regeling Bodemkwaliteit'. Het toetsingskader is bijgevoegd in bijlage V.

4.1 Analyses grond

De analyseresultaten zijn weergegeven in tabel 4.1. De analysecertificaten zijn opgenomen in bijlage IV, de toetsing aan de normwaarden in bijlage III.

Tabel 4.1: Overschrijdingstabel grond

Code	Boringen met diepte (m-mv)	Waarnemingen	Analyse-parameters	Overschrijding		
				>AW	>T	>I
BG01	01 (0,00 - 0,20) 02 (0,00 - 0,50) 03 (0,00 - 0,50) 04 (0,00 - 0,50)	baksteen+, glas+ aardewerk+ baksteen+	NEN-g	Hg, Pb, Zn, PAK	-	-
OG01	01 (0,80 - 1,10) 01 (1,10 - 1,30) 01 (1,50 - 2,00) 03 (0,70 - 1,20) 03 (1,50 - 2,00)		NEN-g	-	-	-

waarneming : + (sporen/zwak), ++ (matig), +++ (sterk), ++++ (uiterst)

Mengmonsters van de boven- en ondergrond zijn geanalyseerd op het standaard NEN-pakket. Door middel van dit analysepakket wordt een breed beeld verkregen van de kwaliteit van de grond.

In het mengmonster BG01 van de bovengrond zijn lichte verhogingen aan kwik, lood, zink en PAK gemeten. In het mengmonster OG01 van de ondergrond zijn geen verhogingen gemeten.

4.2 Analyses grondwater

De analyseresultaten van het grondwater zijn weergegeven in tabel 4.2. De analysecertificaten zijn opgenomen in bijlage IV, de toetsing aan de normwaarden in bijlage III.

Tabel 4.2: Overschrijdingstabel grondwater

Peilbuis	Filtertraject (m-mv)	Analyse-parameters	Overschrijding		
			>S	>T	>I
03	2,00 – 3,00	NEN-gw	-	-	-

Het grondwater is geanalyseerd op het standaard NEN-pakket. Op deze wijze wordt een breed beeld verkregen van de grondwaterkwaliteit.

In het grondwater zijn geen verhogingen gemeten.

5 CONCLUSIES EN AANBEVELINGEN

De milieuhygiënische kwaliteit van de bodem ter plaatse van de onderzoekslocatie Kerkepad 1 is vastgelegd.



De gestelde hypothese dat geen verontreiniging wordt verwacht ten opzichte van de lokale achtergrondwaarden zoals vastgesteld in de bodemkwaliteitskaart, is bevestigd. In de bovengrond zijn lichte verhogingen gemeten aan diverse zware metalen en PAK. In de ondergrond en het grondwater zijn geen verhogingen aangetoond. De gevolgde onderzoeksstrategie geeft in voldoende mate de milieuhygiënische situatie ter plaatse van de onderzoekslocatie weer. Er is derhalve geen aanleiding tot het uitvoeren van een aanvullend onderzoek.

De onderzoeksresultaten vormen ons inziens geen belemmeringen voor de afgifte van een omgevingsvergunning. De afgifte van de omgevingsvergunning blijft echter een beleidsmatige afweging van de gemeente zelf.

Aanbevolen wordt om de grond die tijdens de werkzaamheden vrijkomt te hergebruiken binnen de perceelsgrenzen. Indien dit niet mogelijk is kan de grond op basis van dit rapport worden afgevoerd naar een grondbank of -depot. Hiervoor kan het noodzakelijk zijn dat de grond nog onderzocht dient te worden op PFAS. Als de grond wordt afgevoerd voor hergebruik elders, is (normaliter) eerst een keuring nodig (doorgaans incl. PFAS) conform het Besluit Bodemkwaliteit. Met name bij grotere partijen grond is dit laatste voordeliger dan afvoeren naar een grondbank of -depot. De gemeente beschikt over een bodemkwaliteitskaart, waardoor in sommige gevallen hergebruik mogelijk is zonder aanvullend onderzoek.

Tijdens het onderzoek zijn geen waarnemingen gedaan die kunnen duiden op de aanwezigheid van een verontreiniging met asbest. De hypothese van een asbestonverdachte locatie wordt gehandhaafd.

BIJLAGE I

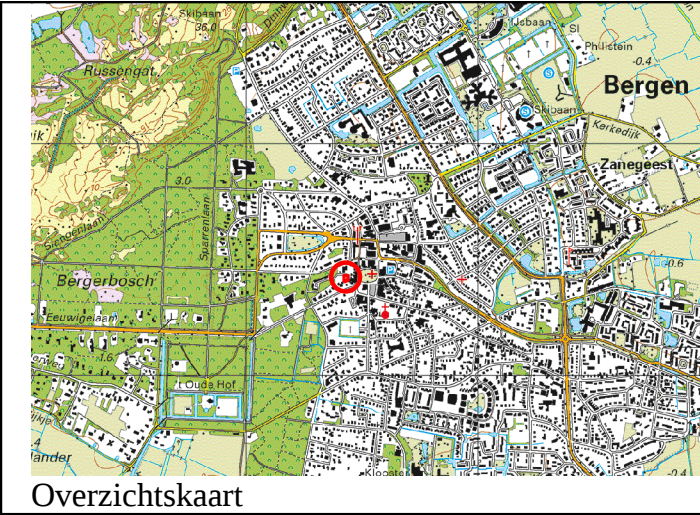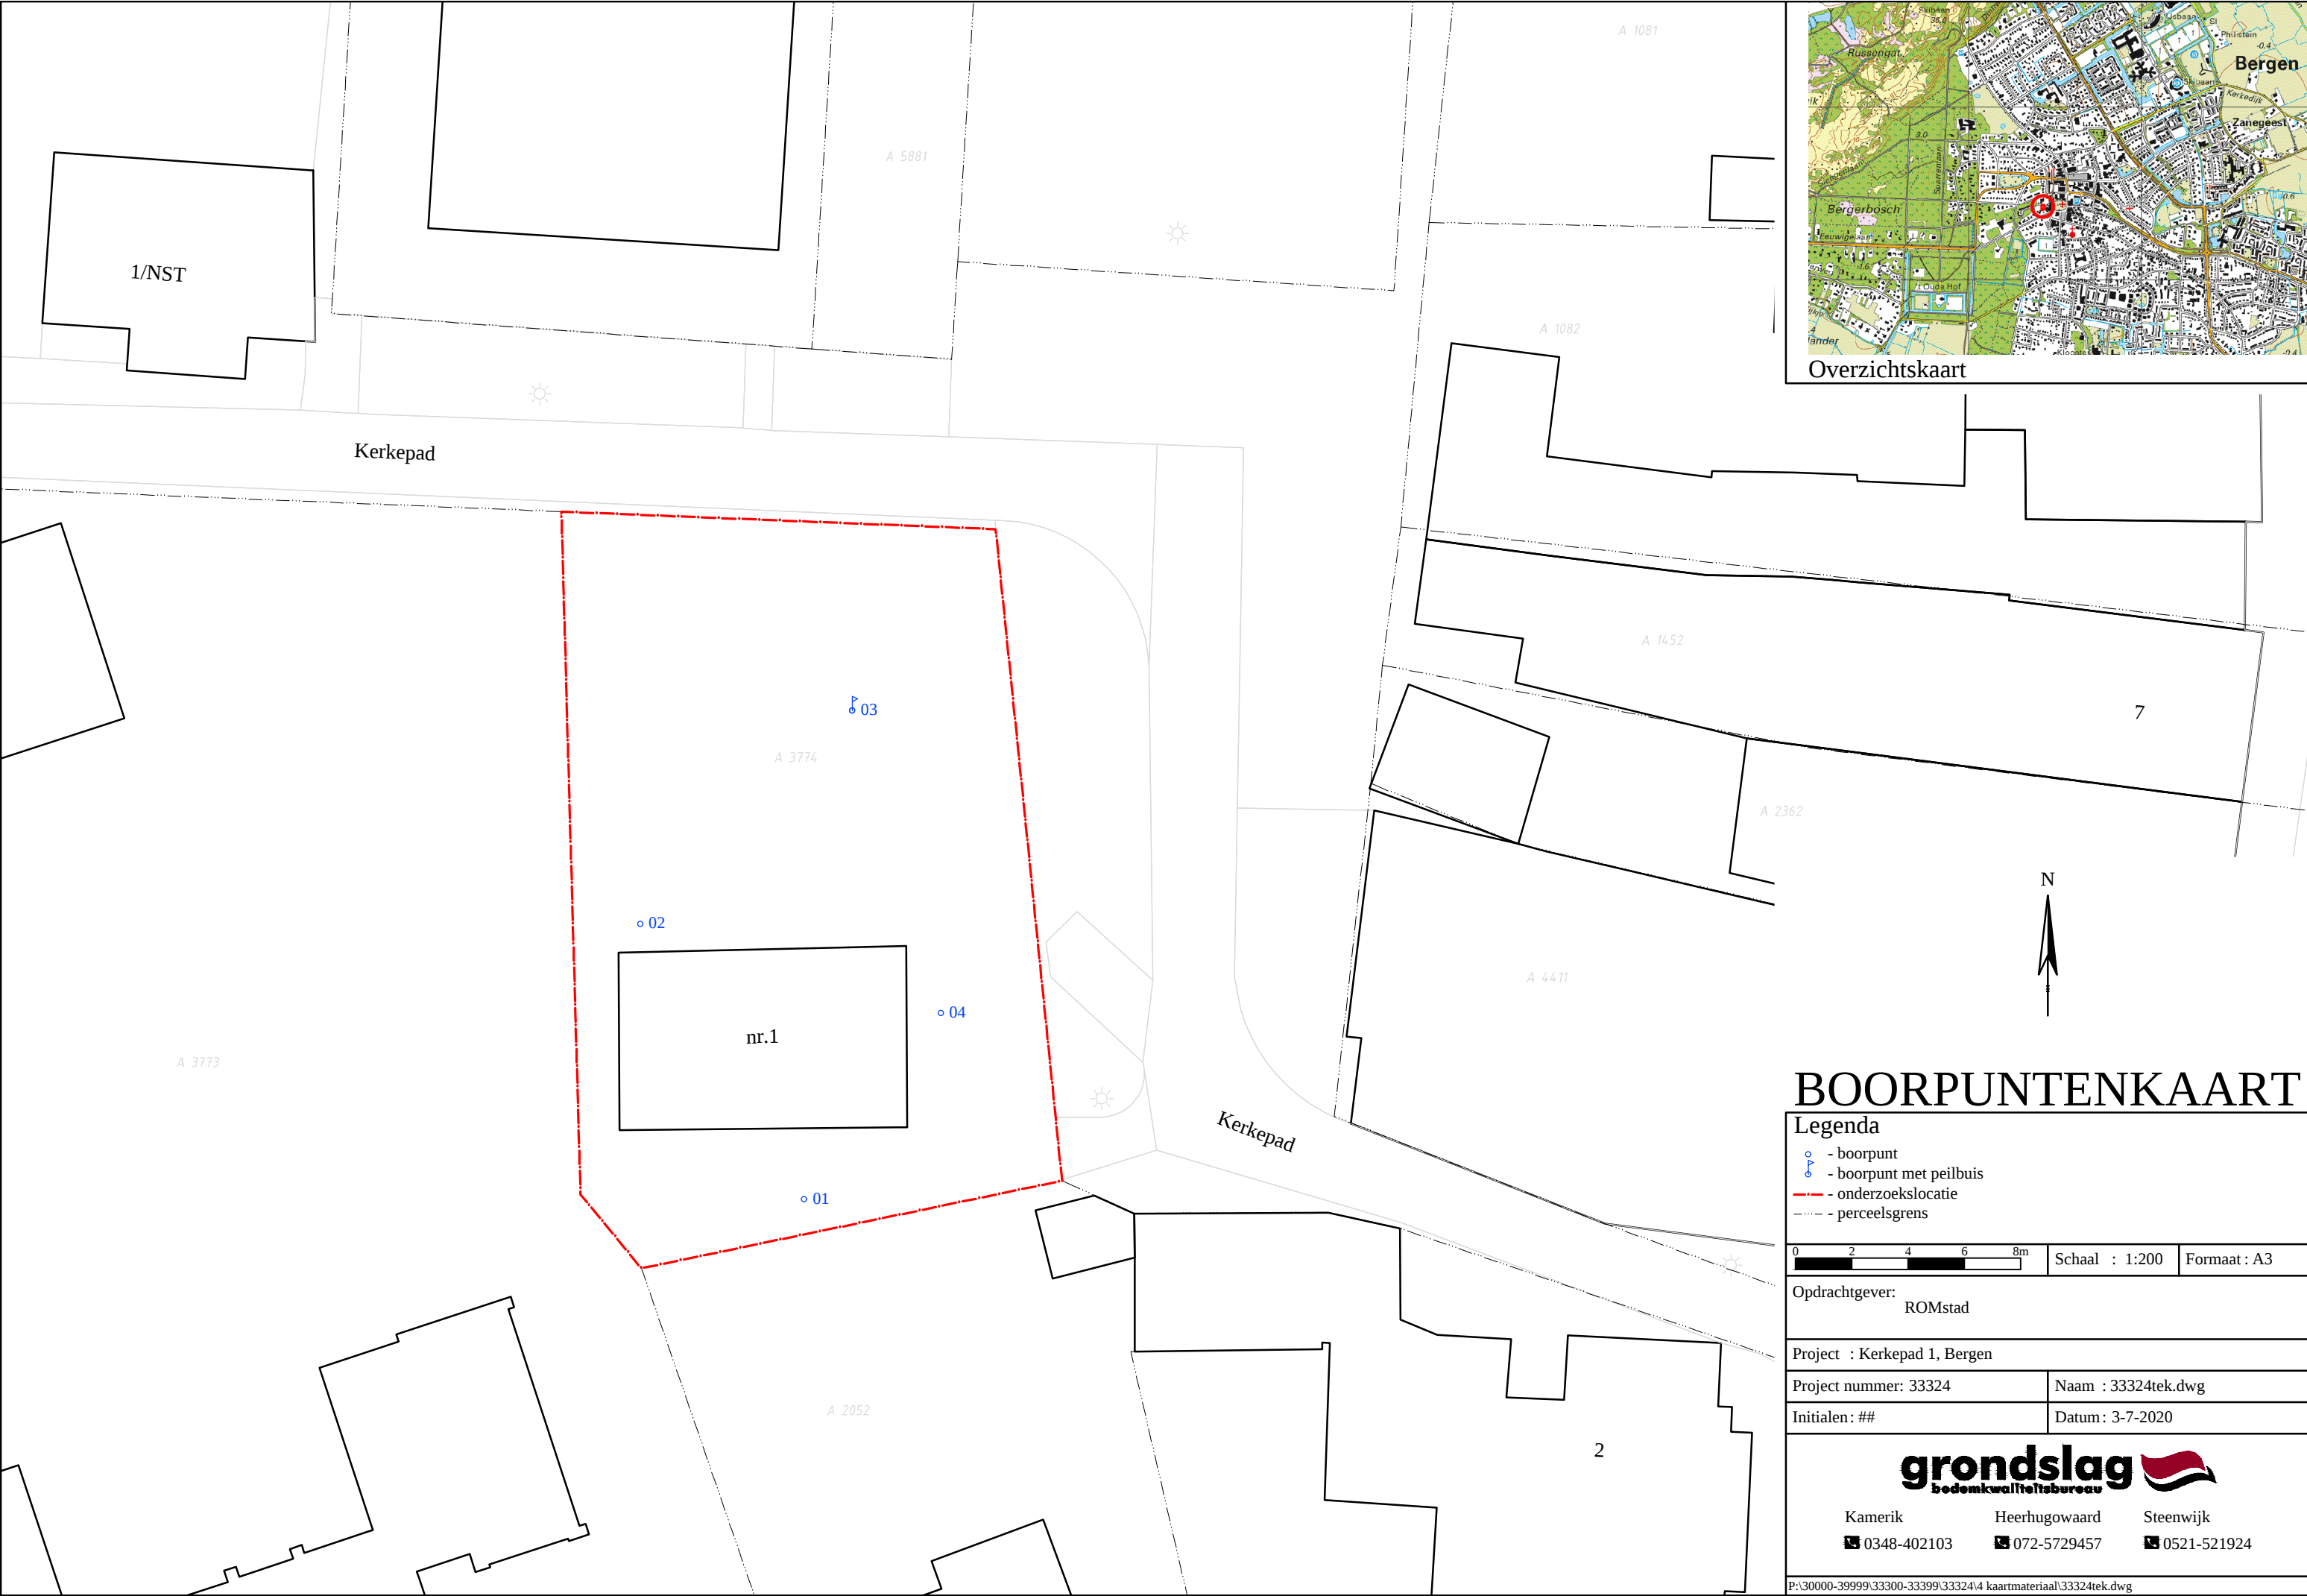

BOORPUNTENKAART

Legenda

- boorpunt
- boorpunt met peilbuis
- onderzoekslocatie
- perceelsgrens

0 2 4 6 8m

Schaal : 1:200

Formaat : A3

Opdrachtgever:

ROMstad

Project : Kerkepad 1, Bergen

Project nummer: 33324

Naam : 33324tek.dwg

Initialen: ##

Datum: 3-7-2020

grondslag
bodemkwaliteitsbureau

Kamerik Heerhugowaard Steenwijk


0348-402103 072-5729457 0521-521924

P:\30000-39999\33300-33399\33324\4 kaartmateriaal\33324tek.dwg


BIJLAGE II

Legenda (conform NEN 5104)


grind

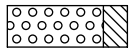


Grind, siltig

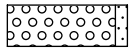


Grind, zwak zandig

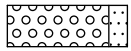

Grind, matig zandig

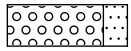


Grind, sterk zandig

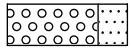


Grind, uiterst zandig


zand

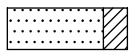


Zand, kleiig

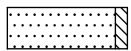


Zand, zwak siltig

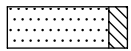

Zand, matig siltig

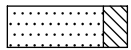

Zand, sterk siltig

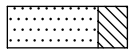


Zand, uiterst siltig

veen




Veen, mineraalarm

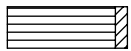

Veen, zwak kleiig



Veen, sterk kleiig

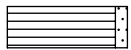

Veen, zwak zandig




Veen, sterk zandig


klei




Klei, zwak siltig

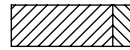


Klei, matig siltig

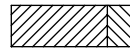


Klei, sterk siltig

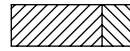

Klei, uiterst siltig

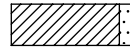

Klei, zwak zandig

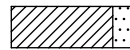


Klei, matig zandig



Klei, sterk zandig

leem

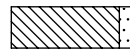


Leem, zwak zandig




Leem, sterk zandig


overige toevoegingen

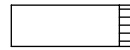


zwak humeus

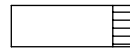


matig humeus

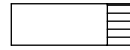


sterk humeus

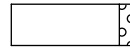

zwak grindig

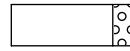

matig grindig

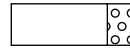

sterk grindig

geur

○ geen geur

◐ zwakke geur

◑ matige geur

◒ sterke geur

◓ uiterste geur

olie

□ geen olie-water reactie

◻ zwakke olie-water reactie

◼ matige olie-water reactie

◽ sterke olie-water reactie

◾ uiterste olie-water reactie

p.i.d.-waarde

◈ >0

◈ >1

◈ >10

◈ >100

◈ >1000

◈ >10000

monsters

▬ geroerd monster

▬ ongeroerd monster

overig

▲ bijzonder bestanddeel


◀ Gemiddeld hoogste grondwaterstand

≡ grondwaterstand

◆ Gemiddeld laagste grondwaterstand




slib

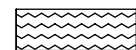


water


peilbuis

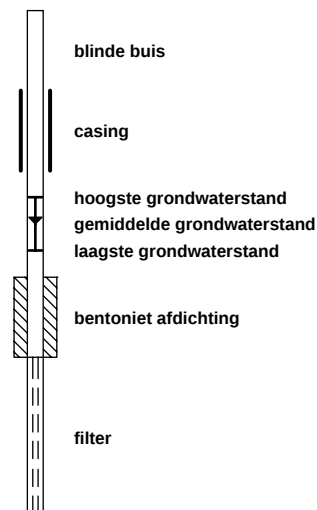


Boring: 01

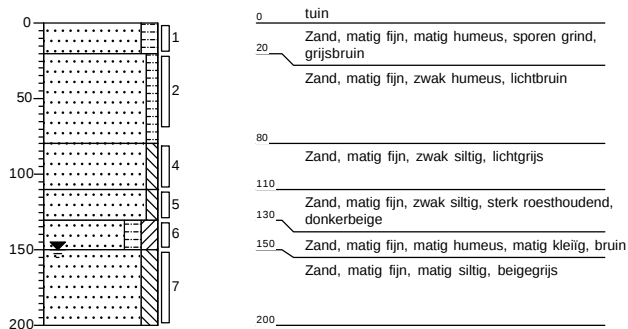


Boring: 02

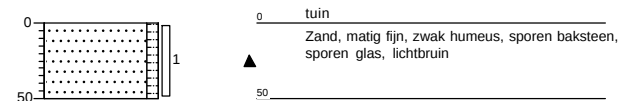

Boring: 04

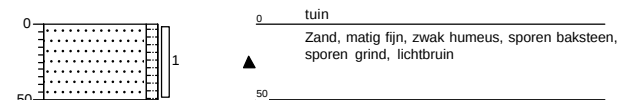

Boring: 03

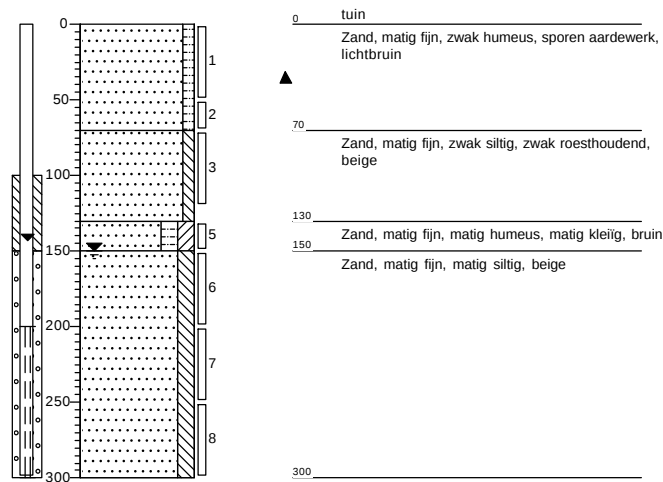

BIJLAGE III

Project	33324-Kerkepad 1						
Certificaten	1057383						
Toetsing	T.12 - Beoordeling kwaliteit van grond volgens Wbb						
Toetsversie	BoToVa 3.0.0			Toetsdatum: 9 juli 2020 16:26			

Monsterreferentie	6381585						
Monsteromschrijving	BG01 01 (0-20) 02 (0-50) 03 (0-50) 04 (0-50)						
Analyse	Eenheid	Analyseres.	Gestand.Res.	Toetsoordeel	AW	T	I

Lutum/Humus

Organische stof	% (m/m ds)	4.0	10
Lutum	% (m/m ds)	1.0	25

Droogrest

droge stof	%	93.3	93.3	@
------------	---	------	-------------	---

Metalen ICP-AES

barium (Ba)	mg/kg ds	31	120	@	190	555	920
cadmium (Cd)	mg/kg ds	0.25	0.39	-	0.6	6.8	13
kobalt (Co)	mg/kg ds	< 3	< 7.4	-	15	102.5	190
koper (Cu)	mg/kg ds	12	23	-	40	115	190
kwik (Hg) (niet vluchtig)	mg/kg ds	0.32	0.45	3.0 AW	0.15	18.075	36
lood (Pb)	mg/kg ds	140	210	4.3 AW	50	290	530
molybdeen (Mo)	mg/kg ds	< 1.5	< 1.0	-	1.5	95.75	190
nikkel (Ni)	mg/kg ds	< 4	< 8	-	35	67.5	100
zink (Zn)	mg/kg ds	83	190	1.3 AW	140	430	720

Minerale olie

minerale olie (florisil clean-up)	mg/kg ds	69	170	-	190	2595	5000
-----------------------------------	----------	----	------------	---	-----	------	------

Polycyclische koolwaterstoffen

naftaleen	mg/kg ds	< 0.05	< 0.035
fenantreen	mg/kg ds	1.2	1.2
anthraceen	mg/kg ds	0.55	0.55
fluoranteen	mg/kg ds	2.2	2.2
benzo(a)antraceen	mg/kg ds	1.2	1.2
chryseen	mg/kg ds	1.1	1.1
benzo(k)fluoranteen	mg/kg ds	0.86	0.86
benzo(a)pyreen	mg/kg ds	0.94	0.94
benzo(ghi)peryleen	mg/kg ds	0.52	0.52
indeno(1,2,3-cd)pyreen	mg/kg ds	0.55	0.55

Sommaties

som PAK (10)	mg/kg ds	9.2	9.2	6.1 AW	1.5	20.75	40
--------------	----------	-----	------------	--------	-----	-------	----

Polychloorbifenylen

PCB - 28	mg/kg ds	< 0.001	< 0.0018
PCB - 52	mg/kg ds	< 0.001	< 0.0018
PCB - 101	mg/kg ds	< 0.001	< 0.0018
PCB - 118	mg/kg ds	< 0.001	< 0.0018
PCB - 138	mg/kg ds	< 0.001	< 0.0018
PCB - 153	mg/kg ds	< 0.001	< 0.0018
PCB - 180	mg/kg ds	< 0.001	< 0.0018

Sommaties

som PCBs (7)	mg/kg ds	0.005	< 0.012	-	0.02	0.51	1
--------------	----------	-------	-------------------	---	------	------	---

Monsterreferentie		6381586						
Monsteromschrijving		OG01 01 (80-110) 01 (110-130) 01 (150-200) 03 (70-120) 03 (150-200)						
Analyse	Eenheid	Analyseres.	Gestand.Res.	Toetsoordeel	AW	T	I	
Lutum/Humus								
Organische stof	% (m/m ds)	0.5	10					
Lutum	% (m/m ds)	1.0	25					
Droogrest								
droge stof	%	93.8	93.8	@				
Metalen ICP-AES								
barium (Ba)	mg/kg ds	< 20	< 54	@	190	555	920	
cadmium (Cd)	mg/kg ds	< 0.2	< 0.24	-	0.6	6.8	13	
kobalt (Co)	mg/kg ds	< 3	< 7.4	-	15	102.5	190	
koper (Cu)	mg/kg ds	< 5	< 7.2	-	40	115	190	
kwik (Hg) (niet vluchtig)	mg/kg ds	< 0.05	< 0.05	-	0.15	18.075	36	
lood (Pb)	mg/kg ds	< 10	< 11	-	50	290	530	
molybdeen (Mo)	mg/kg ds	< 1.5	< 1.0	-	1.5	95.75	190	
nikkel (Ni)	mg/kg ds	< 4	< 8	-	35	67.5	100	
zink (Zn)	mg/kg ds	< 20	< 33	-	140	430	720	
Minerale olie								
minerale olie (florisil clean-up)	mg/kg ds	< 35	< 120	-	190	2595	5000	
Polycyclische koolwaterstoffen								
naftaleen	mg/kg ds	< 0.05	< 0.035					
fenantreen	mg/kg ds	< 0.05	< 0.035					
anthraceen	mg/kg ds	< 0.05	< 0.035					
fluoranteen	mg/kg ds	< 0.05	< 0.035					
benzo(a)antraceen	mg/kg ds	< 0.05	< 0.035					
chryseen	mg/kg ds	< 0.05	< 0.035					
benzo(k)fluoranteen	mg/kg ds	< 0.05	< 0.035					
benzo(a)pyreen	mg/kg ds	< 0.05	< 0.035					
benzo(ghi)peryleen	mg/kg ds	< 0.05	< 0.035					
indeno(1,2,3-cd)pyreen	mg/kg ds	< 0.05	< 0.035					
Sommaties								
som PAK (10)	mg/kg ds	0.35	< 0.35	-	1.5	20.75	40	
Polychloorbifenylen								
PCB - 28	mg/kg ds	< 0.001	< 0.0035					
PCB - 52	mg/kg ds	< 0.001	< 0.0035					
PCB - 101	mg/kg ds	< 0.001	< 0.0035					
PCB - 118	mg/kg ds	< 0.001	< 0.0035					
PCB - 138	mg/kg ds	< 0.001	< 0.0035					
PCB - 153	mg/kg ds	< 0.001	< 0.0035					
PCB - 180	mg/kg ds	< 0.001	< 0.0035					
Sommaties								
som PCBs (7)	mg/kg ds	0.005	< 0.024	-	0.02	0.51	1	
Legenda								
@	Geen toetsoordeel mogelijk							
-	<= Achtergrondwaarde							
x AW	x maal Achtergrondwaarde							
N.B.	De vermelde tussenwaarde is door MijnLab berekend en is niet afkomstig uit BoToVa							

Project	33324-Kerkepad 1		
Certificaten	1061946		
Toetsing	T.13 - Beoordeling kwaliteit van grondwater volgens Wbb		
Toetsversie	BoToVa 2.0.0		Toetsdatum: 16 juli 2020 14:15

Monsterreferentie	6392121						
Monsteromschrijving	03 (03-1-1)						
Analyse	Eenheid	Analyseseres.		Toetsoordeel	S	T	I

Metalen ICP-MS (opgelost)

barium (Ba)	µg/l	< 20	-	50	337.5	625
cadmium (Cd)	µg/l	< 0.2	-	0.4	3.2	6
kobalt (Co)	µg/l	< 2	-	20	60	100
koper (Cu)	µg/l	11	-	15	45	75
Kwik (Hg) (niet vluchtig)	µg/l	< 0.05	-	0.05	0.175	0.3
lood (Pb)	µg/l	< 2	-	15	45	75
molybdeen (Mo)	µg/l	< 2	-	5	152.5	300
nikkel (Ni)	µg/l	3.4	-	15	45	75
zink (Zn)	µg/l	30	-	65	432.5	800

Minerale olie

minerale olie (florisil clean-up)	µg/l	< 50	-	50	325	600
-----------------------------------	------	------	---	----	-----	-----

Vluchtige aromaten

benzeen	µg/l	< 0.2	-	0.2	15.1	30
ethylbenzeen	µg/l	< 0.2	-	4	77	150
naftaleen	µg/l	< 0.02	-	0.01	35.005	70
o-xyleen	µg/l	< 0.1	-			
styreen	µg/l	< 0.2	-	6	153	300
tolueen	µg/l	< 0.2	-	7	503.5	1000
xyleen (som m+p)	µg/l	< 0.2	-			

Sommaties aromaten

som xylenen	µg/l	0.2	-	0.2	35.1	70
-------------	------	-----	---	-----	------	----

Vluchtige chlooralifaten

1,1,1-trichloorethaan	µg/l	< 0.1	-	0.01	150.005	300
1,1,2-trichloorethaan	µg/l	< 0.1	-	0.01	65.005	130
1,1-dichloorethaan	µg/l	< 0.2	-	7	453.5	900
1,1-dichlooretheen	µg/l	< 0.1	-	0.01	5.005	10
1,1-dichloorpropaan	µg/l	< 0.2	-			
1,2-dichloorethaan	µg/l	< 0.2	-	7	203.5	400
1,2-dichloorpropaan	µg/l	< 0.2	-			
1,3-dichloorpropaan	µg/l	< 0.2	-			
cis-1,2-dichlooretheen	µg/l	< 0.1	-			
dichloormethaan	µg/l	< 0.2	-	0.01	500.005	1000
monochlooretheen (vinylchlori	µg/l	< 0.2	-	0.01	2.505	5
tetrachlooretheen	µg/l	< 0.1	-	0.01	20.005	40
tetrachloormethaan	µg/l	< 0.1	-	0.01	5.005	10
trans-1,2-dichlooretheen	µg/l	< 0.1	-			
trichlooretheen	µg/l	< 0.2	-	24	262	500
trichloormethaan	µg/l	< 0.2	-	6	203	400

Sommaties

som C+T dichlooretheen	µg/l	0.1	-	0.01	10.005	20
som dichloorpropanen	µg/l	0.4	-	0.8	40.4	80

Vluchtige gehalogeneerde alifaten - divers

tribroommethaan (bromoform	µg/l	< 0.2	@			630
----------------------------	------	-------	---	--	--	-----

Toetsoordeel monster 6392121:	Voldoet aan Streefwaarde
-------------------------------	--------------------------

Legenda	
@	Geen toetsoordeel mogelijk
-	<= Streefwaarde
N.B.	De vermelde tussenwaarde is door MijnLab berekend en is niet afkomstig uit BoToVa

BIJLAGE IV

Grondslag Heerhugowaard
T.a.v. mevrouw D. Ucar
Galileistraat 69
1704 SE HEERHUGOWAARD

Uw kenmerk : 33324-Kerkepad 1
Ons kenmerk : Project 1057383
Validatieref. : 1057383 certificaat_v1
Opdrachtverificatiecode: QLWC-AXPB-WJKB-BTAE
Bijlage(n) : 2 tabel(len) + 1 oliechromatogram(men) + 2 bijlage(n)

Amsterdam, 9 juli 2020

Hierbij zend ik u de resultaten van het laboratoriumonderzoek dat op uw verzoek is uitgevoerd in de door u aangeboden monsters.

De resultaten hebben uitsluitend betrekking op de monsters, zoals die door u voor analyse ter beschikking werden gesteld.

Het onderzoek is, met uitzondering van eventueel uitbesteed onderzoek, uitgevoerd door Eurofins Omegam volgens de methoden zoals ze zijn vastgelegd in het geldende accreditatie-certificaat L086 en/of in de bundel "Analysevoorschriften Eurofins Omegam". De in dit onderzoek uitgevoerde onderzoeksmethoden van de geaccrediteerde analyses zijn in een aparte bijlage als onderdeel van dit analyse-certificaat opgenomen. De methoden zijn, voor zover mogelijk, ontleend aan de accreditatieprogramma's/schema's en NEN- EN- en/of ISO-voorschriften.

Ik wijs u erop dat het analyse-certificaat alleen in zijn geheel mag worden gereproduceerd. Ik vertrouw erop uw opdracht volledig en naar tevredenheid te hebben uitgevoerd. Heeft u naar aanleiding van deze rapportage nog vragen, dan verzoek ik u contact op te nemen met onze klantenservice.

Hoogachtend,
namens Eurofins Omegam,



Ing. J. Tukker
Manager productie

Op dit certificaat zijn onze algemene voorwaarden van toepassing.
Dit analyse-certificaat mag niet anders dan in zijn geheel worden gereproduceerd.

Eurofins Omegam B.V.
H.J.E. Wenckbachweg 120
NL-1114 AD Amsterdam-Duivendrecht
Nederland

T +31-(0)20-597 66 80
CSOmegam@eurofins.com
www.eurofins.nl

IBAN NL 16 BNPA 0227667980
BIC BNPANL2A
BTW nr. NL8139.67.132.B01
KvK nr. 34215654

ANALYSECERTIFICAAT

Project code : 1057383
 Uw Project omschrijving : 33324-Kerkepad 1
 Opdrachtgever : Grondslag Heerhugowaard

Uw Monsterreferenties

6381585 = BG01 01 (0-20) 02 (0-50) 03 (0-50) 04 (0-50)

6381586 = OG01 01 (80-110) 01 (110-130) 01 (150-200) 03 (70-120) 03 (150-200)

Opgegeven bemonsteringsdatum :	02/07/2020	02/07/2020
Ontvangstdatum opdracht :	02/07/2020	02/07/2020
Startdatum :	02/07/2020	02/07/2020
Monstercode :	6381585	6381586
Uw Matrix :	Grond	Grond

Monstervoorbewerking

S AS3000 (steekmonster)		uitgevoerd	uitgevoerd
S gewicht artefact	g	n.v.t.	n.v.t.
S soort artefact		n.v.t.	n.v.t.
S voorbewerking AS3000		uitgevoerd	uitgevoerd

Algemeen onderzoek - fysisch

S droge stof	%	93,3	93,8
S organische stof (gec. voor lutum)	% (m/m ds)	4,0	0,5
S lutumgehalte (pipetmethode)	% (m/m ds)	< 1	< 1

Anorganische parameters - metalen

S barium (Ba)	mg/kg ds	31	< 20
S cadmium (Cd)	mg/kg ds	0,25	< 0,20
S kobalt (Co)	mg/kg ds	< 3,0	< 3,0
S koper (Cu)	mg/kg ds	12	< 5,0
S kwik (Hg) (niet vluchtig)	mg/kg ds	0,32	< 0,05
S lood (Pb)	mg/kg ds	140	< 10
S molybdeen (Mo)	mg/kg ds	< 1,5	< 1,5
S nikkel (Ni)	mg/kg ds	< 4	< 4
S zink (Zn)	mg/kg ds	83	< 20

Organische parameters - niet aromatisch

S minerale olie (florisil clean-up)	mg/kg ds	69	< 35
-------------------------------------	----------	----	------

Organische parameters - aromatisch

Polycyclische koolwaterstoffen:

S naftaleen	mg/kg ds	< 0,05	< 0,05
S fenantreen	mg/kg ds	1,2	< 0,05
S anthraceen	mg/kg ds	0,55	< 0,05
S fluoranteen	mg/kg ds	2,2	< 0,05
S benzo(a)antracene	mg/kg ds	1,2	< 0,05
S chryseen	mg/kg ds	1,1	< 0,05
S benzo(k)fluoranteen	mg/kg ds	0,86	< 0,05
S benzo(a)pyreen	mg/kg ds	0,94	< 0,05
S benzo(ghi)peryleen	mg/kg ds	0,52	< 0,05
S indeno(1,2,3-cd)pyreen	mg/kg ds	0,55	< 0,05
S som PAK (10)	mg/kg ds	9,2	0,35

Organische parameters - gehalogeneerd

Polychloorbifenylen:

S PCB -28	mg/kg ds	< 0,001	< 0,001
S PCB -52	mg/kg ds	< 0,001	< 0,001
S PCB -101	mg/kg ds	< 0,001	< 0,001
S PCB -118	mg/kg ds	< 0,001	< 0,001
S PCB -138	mg/kg ds	< 0,001	< 0,001
S PCB -153	mg/kg ds	< 0,001	< 0,001
S PCB -180	mg/kg ds	< 0,001	< 0,001
S som PCBs (7)	mg/kg ds	0,005	0,005

Dit analyse-certificaat, inclusief voorblad en eventuele bijlage(n), mag niet anders dan in zijn geheel worden gereproduceerd.

- De met een 'Q' gemerkte analyses zijn door RvA geaccrediteerd (registratienummer L086).

- De met een 'S' gemerkte analyses zijn door RvA geaccrediteerd (L086) en op basis van het schema AS 3000 erkend.

Opdrachtverificatiecode: QLWC-AXPB-WJKB-BTAE

Ref.: 1057383_certificaat_v1

ANALYSECERTIFICAAT

Project code : 1057383
Uw Project omschrijving : 33324-Kerkepad 1
Opdrachtgever : Grondslag Heerhugowaard

Opmerkingen m.b.t. analyses

Opmerking(en) algemeen

De volgende informatie is indien van toepassing verstrekt door de opdrachtgever:
Project omschrijving, Monsterreferentie(s), Opgegeven bemonsteringsdatum, Matrix, Monsterdiepte, Potnr (Barcode), Veldgegevens, Veldwaarnemingen en Bemonsteringsdata. De opgegeven bemonsteringsdatum kan van invloed zijn op de geldigheid van de resultaten.

Organische stof gehalte (gecorrigeerd voor lutum en vrij ijzer in de vorm van Fe₂O₃)

Het organische stofgehalte is gecorrigeerd voor het in het analysecertificaat gerapporteerde lutumgehalte. Indien het lutumgehalte niet is gerapporteerd is de correctie uitgevoerd met een lutumgehalte van 5,4% (gemiddeld lutumgehalte Nederlandse bodem, AS3010/AS3210, prestatieblad organische stofgehalte in grond/waterbodem). Indien het vrij ijzergehalte is bepaald en groter is dan 5 % m/m, is bij de berekening van het organische stof gecorrigeerd voor dat gehalte aan vrij ijzer.


Sommatie van concentraties voor groepsparameters

De sommatie is uitgevoerd volgens AS3000 paragraaf 2.5.2 en bijlage 3.

OLIE-ONDERZOEK

Monstercode : 6381585
Uw Project : 33324-Kerkepad 1
omschrijving
Uw referentie : BG01 01 (0-20) 02 (0-50) 03 (0-50) 04 (0-50)
Methode : minerale olie (florisil clean-up)

OLIECHROMATOGRAM

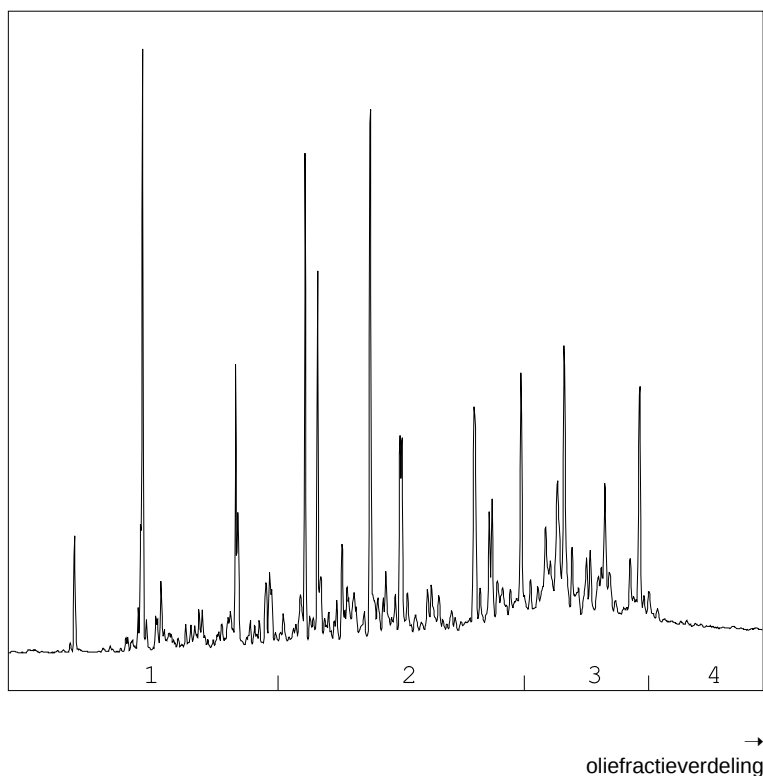

OLIEFRACTIEVERDELING

1) fractie > C10 - C19	15 %
2) fractie C19 - C29	50 %
3) fractie C29 - C35	33 %
4) fractie C35 -< C40	2 %

minerale olie gehalte: 69 mg/kg ds

Minerale olie

Interpretatie: raadpleeg voor de typering van de oliesoort de OMEGAM oliebibliotheek.

De hoogte van de signalen is geen maat voor de concentratie van de olie in het monster.
(Het chromatogram heeft een variabele schaalindeling)

Bij een minerale olie gehalte kleiner dan de rapportagegrens worden geen oliefracties weergegeven.

ANALYSECERTIFICAAT

Project code : 1057383
Uw Project omschrijving : 33324-Kerkepad 1
Opdrachtgever : Grondslag Heerhugowaard

Barcodeschema's

Monstercode	Uw referentie	uw monsterref.	uw diepte	uw barcode
6381585	BG01 01 (0-20) 02 (0-50) 03 (0-50) 04 (0-50)	01	0-0.2	3607478AA
		02	0-0.5	3607441AA
		04	0-0.5	3607457AA
		03	0-0.5	3607425AA
6381586	OG01 01 (80-110) 01 (110-130) 01 (150-200) 03 (70-120) 03 (150-200)	01	0.8-1.1	3607467AA
		01	1.1-1.3	3607472AA
		01	1.5-2	3607461AA
		03	0.7-1.2	3584014AA
		03	1.5-2	3584070AA

ANALYSECERTIFICAAT

Project code : 1057383
Uw Project omschrijving : 33324-Kerkepad 1
Opdrachtgever : Grondslag Heerhugowaard

Analysemethoden in Grond (AS3000)

AS3000

In dit analysecertificaat zijn de met 'S' gemerkte analyses uitgevoerd volgens de analysemethoden beschreven in het "Accreditatieschema Laboratoriumanalyses voor grond-, waterbodem- en grondwateronderzoek (AS SIKB 3000)". Het laboratoriumonderzoek is uitgevoerd volgens de onderstaande analysemethoden. Deze analyses zijn vastgelegd in het geldende accreditatie-certificaat met bijbehorende verrichtingenlijst L086 van Eurofins Omegam BV.

voorbewerking AS3000	: Conform AS3000 en NEN-EN 16179
Droge stof	: Conform AS3010 prestatieblad 2
Organische stof (gec. voor lutum)	: Conform AS3010 prestatieblad 3 en gelijkwaardig aan NEN 5754
Lutumgehalte (pipetmethode)	: Conform AS3010 prestatieblad 4; gelijkwaardig aan NEN 5753
Barium (Ba)	: Conform AS3010 prestatieblad 5 en NEN-EN-ISO 17294-2 en destructie conform NEN 6961
Cadmium (Cd)	: Conform AS3010 prestatieblad 5 en NEN-EN-ISO 17294-2 en destructie conform NEN 6961
Kobalt (Co)	: Conform AS3010 prestatieblad 5 en NEN-EN-ISO 17294-2 en destructie conform NEN 6961
Koper (Cu)	: Conform AS3010 prestatieblad 5 en NEN-EN-ISO 17294-2 en destructie conform NEN 6961
Kwik (Hg) (niet vluchtig)	: Conform AS3010 prestatieblad 5 en NEN-EN-ISO 17294-2 en destructie conform NEN 6961
Lood (Pb)	: Conform AS3010 prestatieblad 5 en NEN-EN-ISO 17294-2 en destructie conform NEN 6961
Molybdeen (Mo)	: Conform AS3010 prestatieblad 5 en NEN-EN-ISO 17294-2 en destructie conform NEN 6961
Nikkel (Ni)	: Conform AS3010 prestatieblad 5 en NEN-EN-ISO 17294-2 en destructie conform NEN 6961
Zink (Zn)	: Conform AS3010 prestatieblad 5 en NEN-EN-ISO 17294-2 en destructie conform NEN 6961
Minerale olie (florisil clean-up)	: Conform AS3010 prestatieblad 7
PAKs	: Conform AS3010 prestatieblad 6
PCBs	: Conform AS3010 prestatieblad 8

Grondslag Heerhugowaard
T.a.v. mevrouw D. Ucar
Galileistraat 69
1704 SE HEERHUGOWAARD

Uw kenmerk : 33324-Kerkepad 1
Ons kenmerk : Project 1061946
Validatieref. : 1061946_certificaat_v1
Opdrachtverificatiecode: RFBR-WTDV-HOFW-CZYV
Bijlage(n) : 2 tabel(len) + 2 bijlage(n)

Amsterdam, 16 juli 2020

Hierbij zend ik u de resultaten van het laboratoriumonderzoek dat op uw verzoek is uitgevoerd in de door u aangeboden monsters.

De resultaten hebben uitsluitend betrekking op de monsters, zoals die door u voor analyse ter beschikking werden gesteld.

Het onderzoek is, met uitzondering van eventueel uitbesteed onderzoek, uitgevoerd door Eurofins Omegam volgens de methoden zoals ze zijn vastgelegd in het geldende accreditatie-certificaat L086 en/of in de bundel "Analysevoorschriften Eurofins Omegam". De in dit onderzoek uitgevoerde onderzoeksmethoden van de geaccrediteerde analyses zijn in een aparte bijlage als onderdeel van dit analyse-certificaat opgenomen. De methoden zijn, voor zover mogelijk, ontleend aan de accreditatieprogramma's/schema's en NEN- EN- en/of ISO-voorschriften.

Ik wijs u erop dat het analyse-certificaat alleen in zijn geheel mag worden gereproduceerd. Ik vertrouw erop uw opdracht volledig en naar tevredenheid te hebben uitgevoerd. Heeft u naar aanleiding van deze rapportage nog vragen, dan verzoek ik u contact op te nemen met onze klantenservice.

Hoogachtend,
namens Eurofins Omegam,



Ing. J. Tukker
Manager productie

Op dit certificaat zijn onze algemene voorwaarden van toepassing.
Dit analyse-certificaat mag niet anders dan in zijn geheel worden gereproduceerd.

Eurofins Omegam B.V.
H.J.E. Wenckbachweg 120
NL-1114 AD Amsterdam-Duivendrecht
Nederland

T +31-(0)20-597 66 80
CSOmegam@eurofins.com
www.eurofins.nl

IBAN NL 16 BNPA 0227667980
BIC BNPANL2A
BTW nr. NL8139.67.132.B01
KvK nr. 34215654

ANALYSECERTIFICAAT

Project code : 1061946
 Uw Project omschrijving : 33324-Kerkepad 1
 Opdrachtgever : Grondslag Heerhugowaard

Uw Monsterreferenties
 6392121 = 03 (03-1-1)

Opgegeven bemonsteringsdatum : 13/07/2020
 Ontvangstdatum opdracht : 13/07/2020
 Startdatum : 13/07/2020
 Monstercode : 6392121
 Uw Matrix : Grondwater

Anorganische parameters - metalen

Metalen ICP-MS (opgelost):

S barium (Ba)	µg/l	< 20
S cadmium (Cd)	µg/l	< 0,2
S kobalt (Co)	µg/l	< 2
S koper (Cu)	µg/l	11
S Kwik (Hg) (niet vluchtig)	µg/l	< 0,05
S lood (Pb)	µg/l	< 2
S molybdeen (Mo)	µg/l	< 2
S nikkel (Ni)	µg/l	3,4
S zink (Zn)	µg/l	30

Organische parameters - niet aromatisch

S minerale olie (florisil clean-up)	µg/l	< 50
-------------------------------------	------	------

Organische parameters - aromatisch

Vluchtige aromaten:

S benzeen	µg/l	< 0,2
S ethylbenzeen	µg/l	< 0,2
S naftaleen	µg/l	< 0,02
S o-xyleen	µg/l	< 0,1
S styreen	µg/l	< 0,2
S toluen	µg/l	< 0,2
S xyleen (som m+p)	µg/l	< 0,2
S som xylenen	µg/l	0,2

Organische parameters - gehalogeneerd

Vluchtige chlooralifaten:

S 1,1,1-trichloorethaan	µg/l	< 0,1
S 1,1,2-trichloorethaan	µg/l	< 0,1
S 1,1-dichloorethaan	µg/l	< 0,2
S 1,1-dichlooretheen	µg/l	< 0,1
S 1,1-dichloorpropaan	µg/l	< 0,2
S 1,2-dichloorethaan	µg/l	< 0,2
S 1,2-dichloorpropaan	µg/l	< 0,2
S 1,3-dichloorpropaan	µg/l	< 0,2
S cis-1,2-dichlooretheen	µg/l	< 0,1
S dichloormethaan	µg/l	< 0,2
S monochlooretheen (vinylchloride)	µg/l	< 0,2
S tetrachlooretheen	µg/l	< 0,1
S tetrachloormethaan	µg/l	< 0,1
S trans-1,2-dichlooretheen	µg/l	< 0,1
S trichlooretheen	µg/l	< 0,2
S trichloormethaan	µg/l	< 0,2
S som C+T dichlooretheen	µg/l	0,1
S som dichloorpropanen	µg/l	0,4

Vluchtige gehalogeneerde alifaten - divers:

S tribroommethaan (bromoform)	µg/l	< 0,2
-------------------------------	------	-------

Dit analyse-certificaat, inclusief voorblad en eventuele bijlage(n), mag niet anders dan in zijn geheel worden gereproduceerd.

- De met een 'Q' gemerkte analyses zijn door RvA geaccrediteerd (registratienummer L086).

- De met een 'S' gemerkte analyses zijn door RvA geaccrediteerd (L086) en op basis van het schema AS 3000 erkend.

Opdrachtverificatiecode: RFBR-WTDV-HOFW-CZYV

Ref.: 1061946_certificaat_v1

ANALYSECERTIFICAAT

Project code	:	1061946
Uw Project omschrijving	:	33324-Kerkepad 1
Opdrachtgever	:	Grondslag Heerhugowaard

Opmerkingen m.b.t. analyses

Opmerking(en) algemeen

De volgende informatie is indien van toepassing verstrekt door de opdrachtgever:

Project omschrijving, Monsterreferentie(s), Opgegeven bemonsteringsdatum, Matrix, Monsterdiepte, Potnr (Barcode), Veldgegevens, Veldwaarnemingen en Bemonsteringsdata. De opgegeven bemonsteringsdatum kan van invloed zijn op de geldigheid van de resultaten.

Sommatie van concentraties voor groepsparameters

De sommatie is uitgevoerd volgens AS3000 paragraaf 2.5.2 en bijlage 3.

ANALYSECERTIFICAAT

Project code : 1061946
Uw Project omschrijving : 33324-Kerkepad 1
Opdrachtgever : Grondslag Heerhugowaard

Barcodeschema's

Monstercode	Uw referentie	uw monsterref.	uw diepte	uw barcode
6392121	03 (03-1-1)	03	2-3	0366606YA
		03	2-3	0287946MM

ANALYSECERTIFICAAT

Project code : 1061946
Uw Project omschrijving : 33324-Kerkepad 1
Opdrachtgever : Grondslag Heerhugowaard

Analysemethoden in Grondwater (AS3000)

AS3000

In dit analysecertificaat zijn de met 'S' gemerkte analyses uitgevoerd volgens de analysemethoden beschreven in het "Accreditatieschema Laboratoriumanalyses voor grond-, waterbodembodem- en grondwateronderzoek (AS SIKB 3000)". Het laboratoriumonderzoek is uitgevoerd volgens de onderstaande analysemethoden. Deze analyses zijn vastgelegd in het geldende accreditatie-certificaat met bijbehorende verrichtingenlijst L086 van Eurofins Omegam BV.

Barium (Ba)	: Conform AS3110 prestatieblad 3 en gelijkwaardig aan NEN-EN-ISO 17294-2
Cadmium (Cd)	: Conform AS3110 prestatieblad 3 en gelijkwaardig aan NEN-EN-ISO 17294-2
Kobalt (Co)	: Conform AS3110 prestatieblad 3 en gelijkwaardig aan NEN-EN-ISO 17294-2
Koper (Cu)	: Conform AS3110 prestatieblad 3 en gelijkwaardig aan NEN-EN-ISO 17294-2
Kwik (Hg) (niet vluchtig)	: Conform AS3110 prestatieblad 3 en gelijkwaardig aan NEN-EN-ISO 17294-2
Lood (Pb)	: Conform AS3110 prestatieblad 3 en gelijkwaardig aan NEN-EN-ISO 17294-2
Molybdeen (Mo)	: Conform AS3110 prestatieblad 3 en gelijkwaardig aan NEN-EN-ISO 17294-2
Nikkel (Ni)	: Conform AS3110 prestatieblad 3 en gelijkwaardig aan NEN-EN-ISO 17294-2
Zink (Zn)	: Conform AS3110 prestatieblad 3 en gelijkwaardig aan NEN-EN-ISO 17294-2
Minerale olie (florisil clean-up)	: Conform AS3110 prestatieblad 5
Aromaten (BTEXXN)	: Conform AS3130 prestatieblad 1
Styreen	: Conform AS3130 prestatieblad 1
Chlooralifaten	: Conform AS3130 prestatieblad 1
Vinylchloride	: Conform AS3130 prestatieblad 1

BIJLAGE V

Toetsingskader bodem

De analyseresultaten zijn getoetst aan de normwaarden uit de 'Circulaire Bodemsanering per 1 juli 2013' en Bijlage B van de 'Regeling Bodemkwaliteit'. Hierin zijn de achtergrondwaarden (grond), streefwaarden (grondwater) en interventiewaarden (grond en grondwater) gedefinieerd. De tussenwaarde is het rekenkundig gemiddelde van de achtergrond-/ streefwaarde en de interventiewaarde. Overschrijdingen van de normen kunnen worden geïnterpreteerd als een:

<i>lichte verhoging:</i>	gehalte > achtergrondwaarde (grond) of streefwaarde (grondwater)
<i>matige verhoging:</i>	gehalte > T-waarde (tussenwaarde)
<i>sterke verhoging:</i>	gehalte > interventiewaarde

De meetwaarden worden gecorrigeerd naar een standaard bodemtype met 25% lutum en 10% organische stof. Deze gestandaardiseerde meetwaarden worden berekend en getoetst via de landelijke toetsingsmodule BoToVa (*Bodem Toets- en Validatieservice*).

De normen geldend voor grond voor barium zijn ingetrokken. Gebleken is dat de interventiewaarde voor barium lager was dan het gehalte dat van nature in de bodem voorkomt. Alleen als verhoogde bariumgehalten het gevolg zijn van een antropogene bron (menselijk handelen), kan het bevoegd gezag dit gehalte beoordelen aan de voormalige normen. Het gehalte barium moet wel gemeten blijven worden.

Conform de Wet bodembescherming (Wbb) is de ernst van de verontreiniging gerelateerd aan een omvangscriterium. Om van een 'geval van ernstige bodemverontreiniging' te spreken, dient voor ten minste één stof de gemiddelde concentratie van minimaal 25 m³ grond of 100 m³ bodemvolume grondwater de interventiewaarde te worden overschreden. Ook moet de verontreiniging zijn ontstaan vóór 1987.

Voor een geval van ernstige bodemverontreiniging geldt formeel een saneringsplicht. In de praktijk wordt een sanering alleen verplicht gesteld indien sprake is van actuele risico's, of indien dat bij een functiewijziging (bijvoorbeeld bouw) noodzakelijk is. Bij ongewijzigd gebruik en de afwezigheid van risico's wordt bij een historische verontreiniging (ontstaan voor 1987) geen termijn aan de saneringsverplichting opgelegd.

Indien de verontreiniging geheel of grotendeels na 1 januari 1987 is ontstaan, is sprake van een 'nieuw geval van bodemverontreiniging'. Vanuit de zorgplicht in de Wet bodembescherming dient een nieuw geval van bodemverontreiniging, ongeacht de mate en omvang van de verontreiniging, in beginsel terstond te worden verwijderd.

Besluit bodemkwaliteit

De analyseresultaten van de grond kunnen bij een verkennend onderzoek (indicatief) worden getoetst aan het Besluit bodemkwaliteit. Voor een definitief oordeel is echter een AP04 partijkeuring nodig. In het generieke kader wordt onderscheid gemaakt in drie kwaliteitsklassen voor hergebruik: Altijd Toepasbaar, Wonen en Industrie. Bij hogere gehalten dan de maximale waarde Industrie, is er sprake van Niet Toepasbare grond.

Er wordt voldaan aan de eisen voor 'Altijd Toepasbaar' indien de gehalten de Achtergrondwaarden niet overschrijden. Afhankelijk van het aantal geanalyseerde stoffen mag voor een aantal parameters de Achtergrondwaarde wel worden overschreden met maximaal een factor twee, mits de maximale waarde Wonen niet wordt overschreden (uitgezonderd nikkel). Bij analyse op het standaardpakket is deze overschrijding toegestaan voor maximaal twee parameters.

Verklarende woordenlijst

Wet bodembescherming (Wbb): Deze wet is er vooral op gericht om in het belang van het milieu regels te stellen om bodemverontreiniging te voorkomen, te onderzoeken en te saneren.

NEN-5725: Richtlijn voor gedegen vooronderzoek. Het vooronderzoek wordt uitgevoerd voorafgaand aan het feitelijke onderzoek van de bodem (= veld- en laboratoriumonderzoek). De bij het vooronderzoek verzamelde informatie dient om te komen tot een adequate invulling van het veld- en laboratoriumonderzoek en draagt bij aan de verklaring van de resultaten van het bodemonderzoek.

NEN-5740: Deze norm beschrijft de werkwijze voor het opstellen van de onderzoeksstrategie bij verkennend bodemonderzoek naar de aanwezigheid van bodemverontreiniging. De norm is van toepassing op verkennend onderzoek van zowel onverdachte als verdachte locaties.

Standaard NEN analysepakket grond en grondwater

	Boven- en ondergrond	Grondwater
Metalen (barium, cadmium, kobalt, koper, kwik, lood, molybdeen, nikkel, zink)	*	*
Polycyclische Aromatische Koolwaterstoffen (PAK)	*	
Polychloorbifenylen (PCB)	*	
Minerale olie	*	*
Vluchtige aromaten (BTEXSN)		*
Vluchtige chlooralifaten (VOCI)		*

m-mv: diepte in meter minus maaiveld

pH en EC: zuurgraad en Geleidingsvermogen

NTU: de eenheid waarin troebelheid (van onder andere) water wordt uitgedrukt.

Streefwaarde: deze waarde geeft voor grondwater aan wat het ijkpunt is voor de milieukwaliteit op de lange termijn, uitgaande van Verwaarloosbare Risico's voor het ecosysteem

Achtergrondwaarde: deze waarde is voor grond vastgesteld op basis van de gehalten zoals die voorkomen in de bodem van natuur- en landbouwgronden in Nederland die niet zijn belast door lokale verontreinigingsbronnen.

Interventiewaarde: Is de waarde die het kwaliteitsniveau aangeeft, waarop de functionele eigenschappen van de bodem, voor mens, dier en plant ernstig zijn verminderd of dreigen tot worden verminderd.

INEV: Indicatief niveau voor ernstige verontreiniging, voor stoffen waarvoor geen interventiewaarde is opgesteld.

T-waarde (tussenwaarde): Is voor grondwater gelijk aan (streefwaarde+interventiewaarde)/2 en voor grond gelijk aan (achtergrondwaarde+interventiewaarde)/2. Overschrijding van de T-waarde geeft aan dat er mogelijk een aanvullend/nader onderzoek nodig is.

Maximale Waarde wonen (MWw): deze waarde geeft de bovengrens aan van de kwaliteit die nodig is om de bodem blijvend geschikt te houden voor de functie 'wonen'.

Maximale Waarde industrie (MWi): deze waarde geeft de bovengrens aan van de kwaliteit die nodig is om de bodem blijvend geschikt te houden voor de functie 'industrie'.

Gebruikte afkortingen van stoffen:

Ba	Barium	Olie	Minerale olie
Cd	Cadmium	VAK	Vluchtige Aromatische Koolwaterstoffen
Co	Kobalt	B	Benzeen
Cu	Koper	T	Tolueen
Hg	Kwik	E	Ethylbenzeen
Pb	Lood	X	Xylenen
Mo	Molybdeen	S	Styreen
Ni	Nikkel	Naft.	Naftaleen
Zn	Zink	VOCI	Vluchtige Organochloorverbindingen
PAK	Polycyclische Aromatische Koolwaterstoffen	PCB	Polychloorbifenylen

Oer: een inspoelingslaag van sesqui-oxiden (aluminium- en ijzeroxiden) boven de hoogste grondwaterstand. De oxiden zijn afkomstig van hoger gelegen bodemhorizonten. Oer is vaak harder dan het bodemmateriaal zelf.

Gley: (oranje-bruine) ijzer-/roestvlekken die worden gevormd als gevolg van een fluctuerende grondwaterstand. Gley komt, in tegenstelling tot oer, niet voor in hardere brokjes maar uit zich voornamelijk in kleurverschil.