

MASTERPLAN 2.0

MOOI BERGEN

PROGRAMMA DEELGEBIEDEN

SCHAAL 1:500


IN OPDRACHT VAN DE GEMEENTE BERGEN

ONTWERP AAD TROMPERT

5 DECEMBER 2014

PLANDELEN MASTERPLAN MOOI BERGEN 2.0

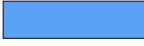

LEGENDA PLANDELEN	
	harmonie
	winkelhart oost
	winkelhart west
	signaal
	Jan Oldenburglaan
	grens basis en basis +

TE SLOPEN OPPERVLAKKEN MASTERPLAN MOOI BERGEN 2.0



TE SLOPEN

harmonie	brandweer	276 m2 bvo
	harmonie	142 m2 bvo
	garage	110 m2 bvo
	TOTAAL	528 M2 BVO
winkelhart oost	abn	511 m2 bvo
	horeca	120 m2 bvo
	winkel	168 m2 bvo
	TOTAAL	799 M2 BVO
winkelhart west	winkel	417 m2 bvo
	TOTAAL	417 M2 BVO
signaal	kiosken	100 m2 bvo
	kunst	240 m2 bvo
	vvv	108 m2 bvo
	TOTAAL	448 M2 BVO
Jan Oldenburgln	winkel	513 m2 bvo
	TOTAAL	513 M2 BVO

TOTAAL PLANGEBIED 2.723 M2 BVO VOORZIENINGEN
14 WONINGEN SIGNAAL
4 A 6 WOONEENHEDEN JAN OLDENBURGLAAN

PROGRAMMA-SCHETS . BEGANEGROND HARMONIE-LOKATIE . SCHAAL 1:500




PROGRAMMA-SCHETS . VERDIEPING HARMONIE-LOKATIE . SCHAAL 1:500



PROGRAMMA-SCHETS . PARKEERKELDER HARMONIE-LOKATIE . SCHAAL 1:500

LEGENDA

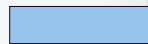 parkeren nieuw


programma parkeren

90 p.pl. onder Harmonie-lok.


104 p.pl. onder Deen

13 garages onder Deen

207 parkeerplaatsen totaal

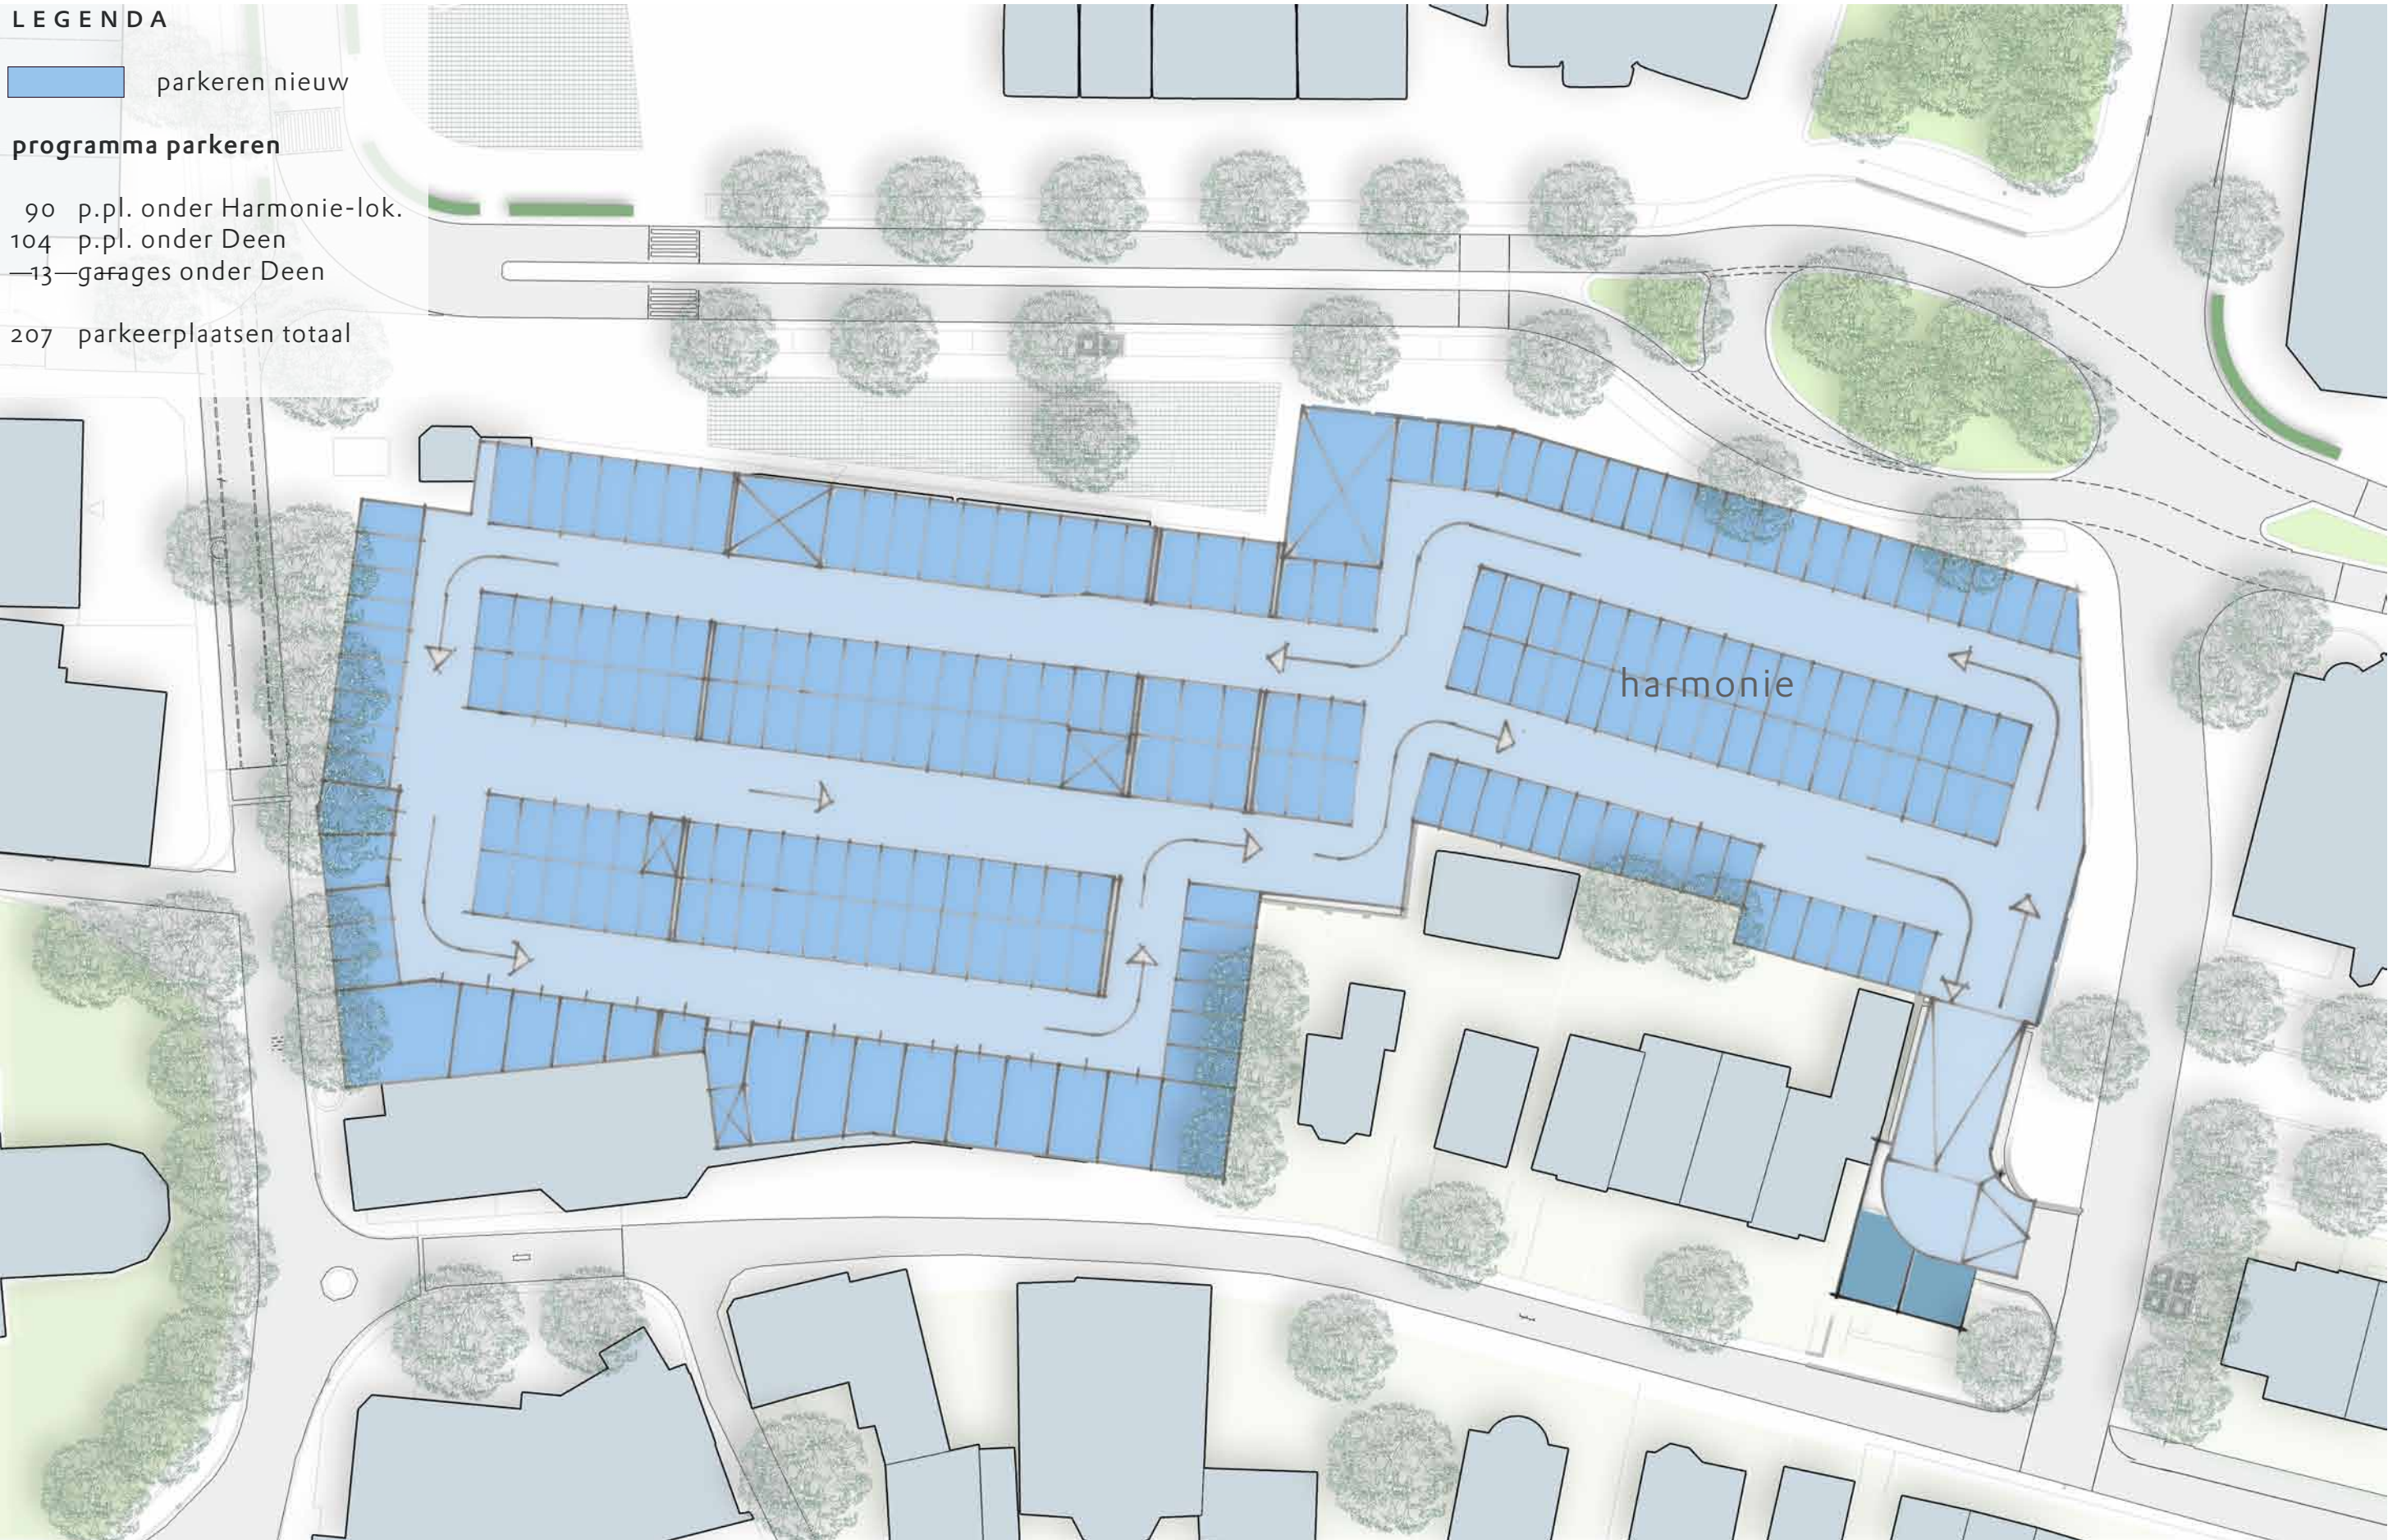


PROGRAMMA-SCHETS . BEGANEGROND NOORD . SCHAAL 1:500

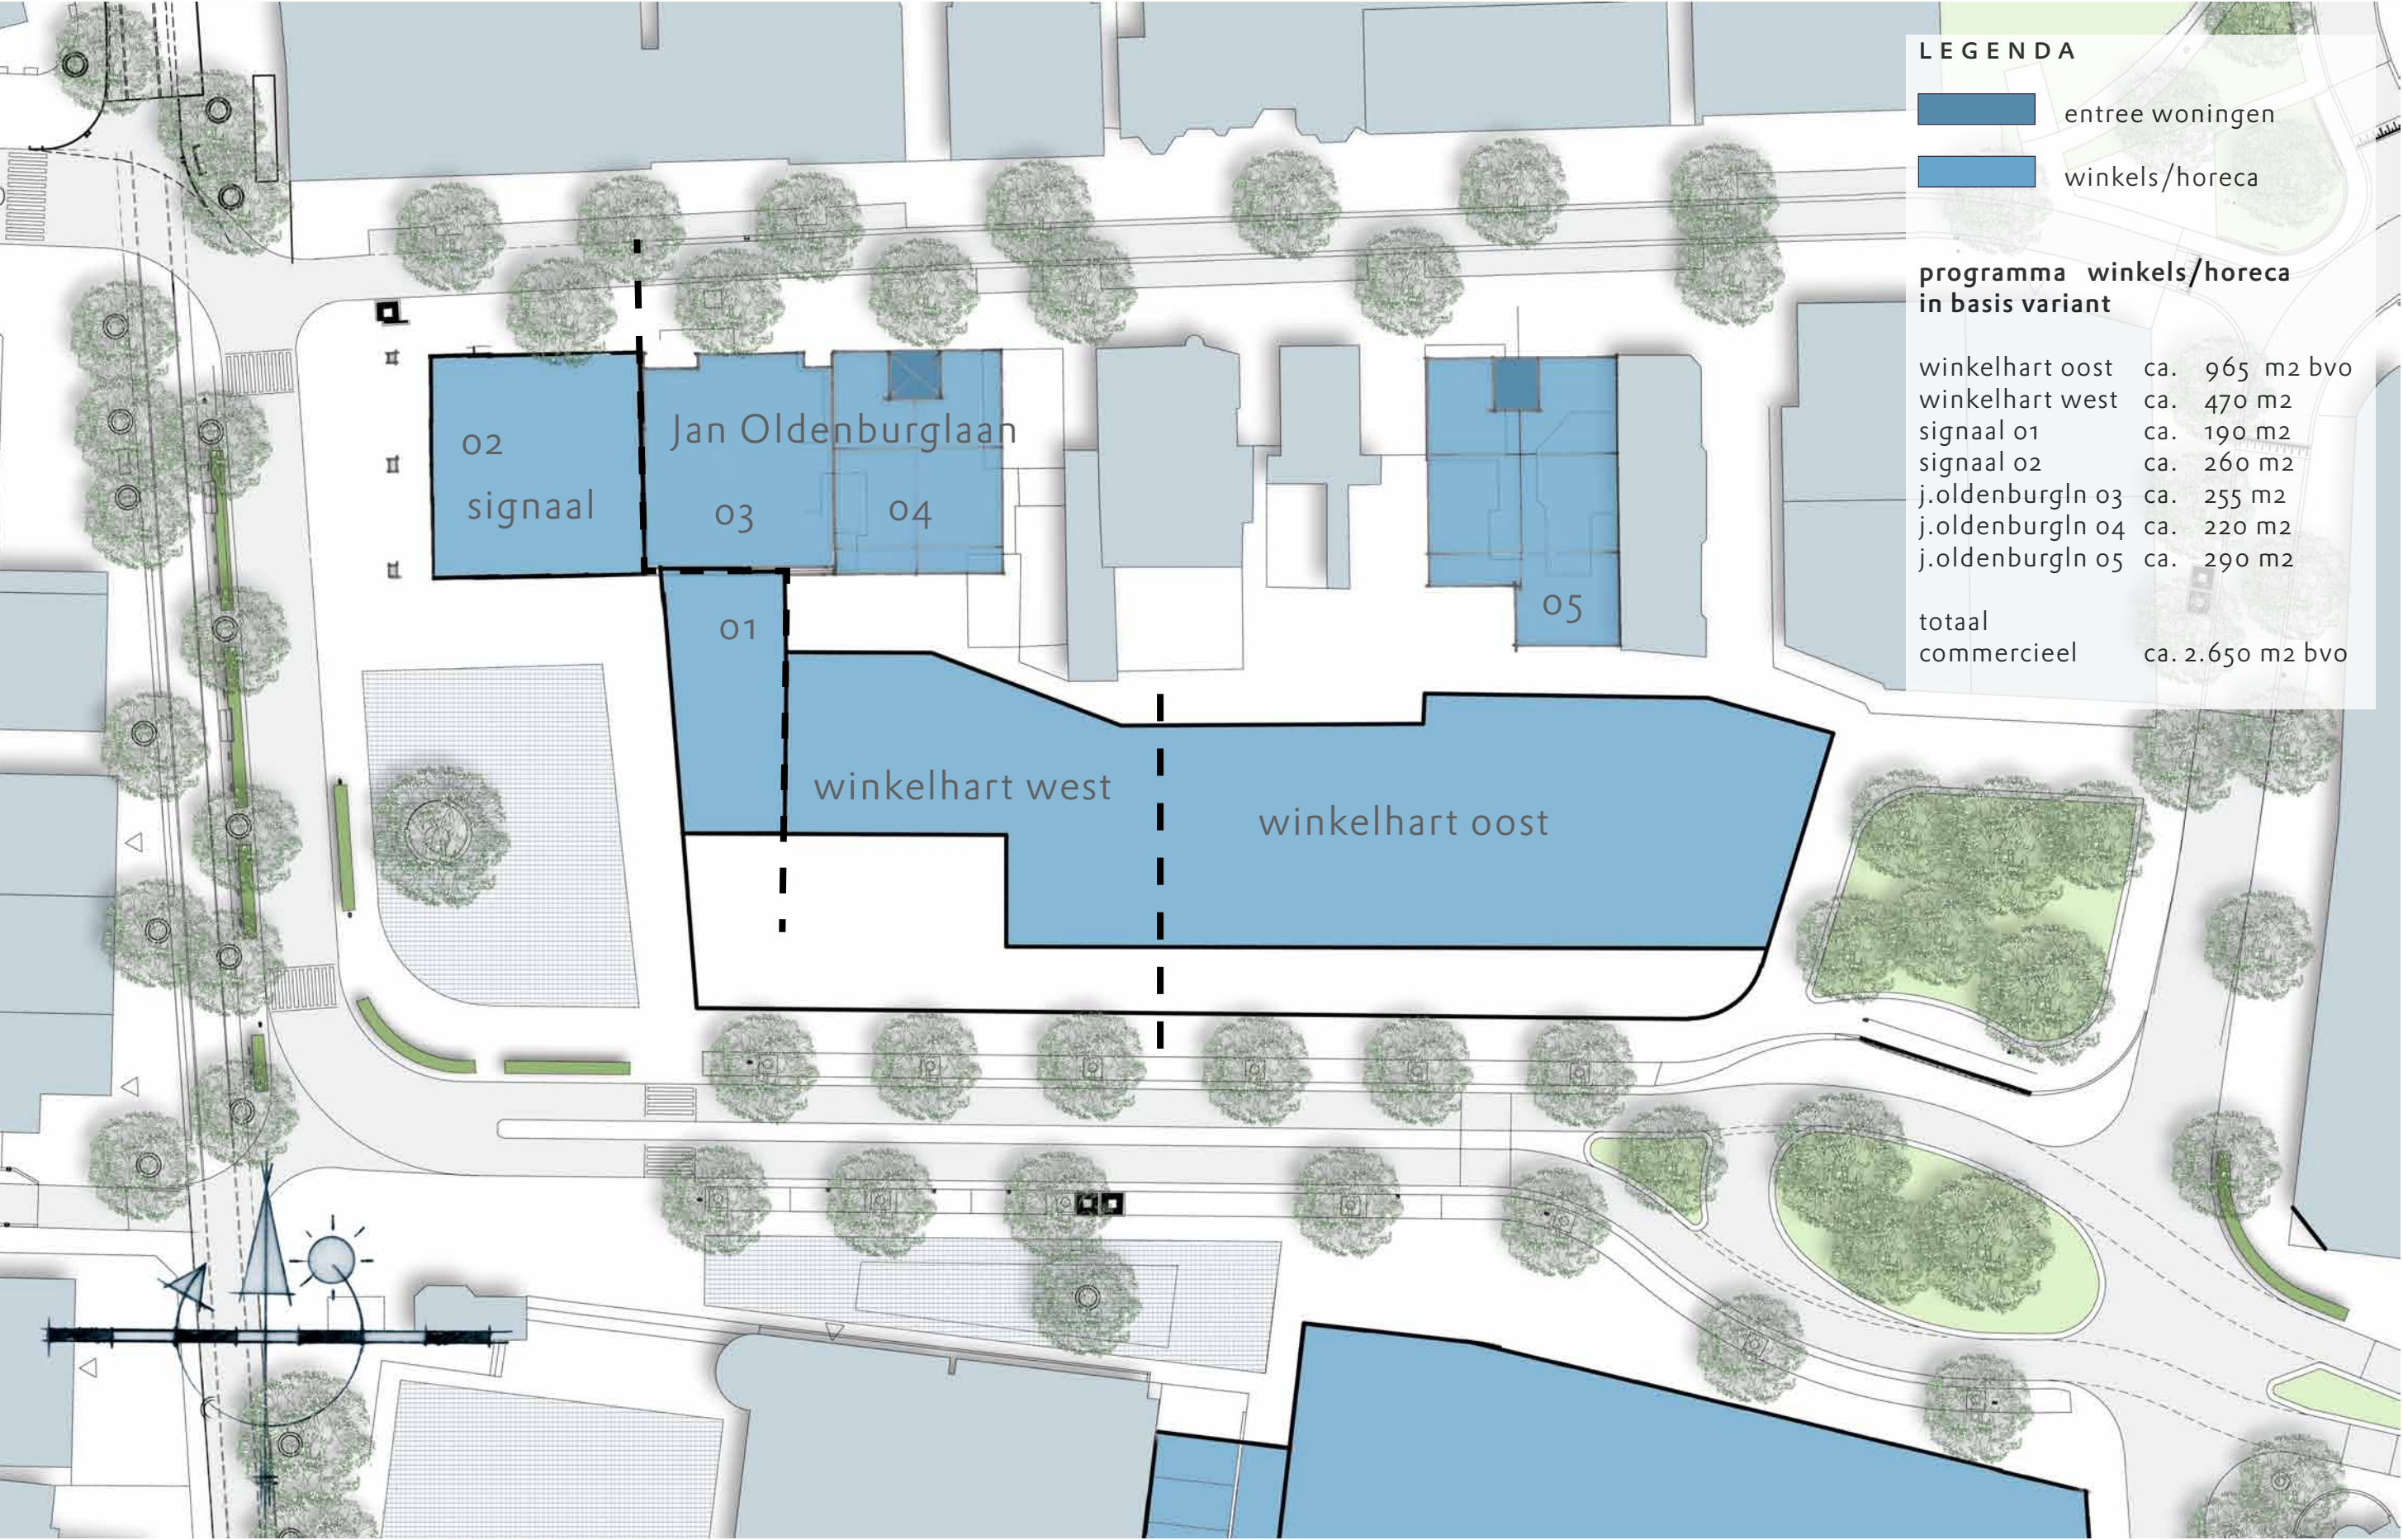


PROGRAMMA-SCHETS . VERDIEPING NOORD . SCHAAL 1:500



PROGRAMMA-SCHETS . BEGANEGROND NOORD . SCHAAL 1:500

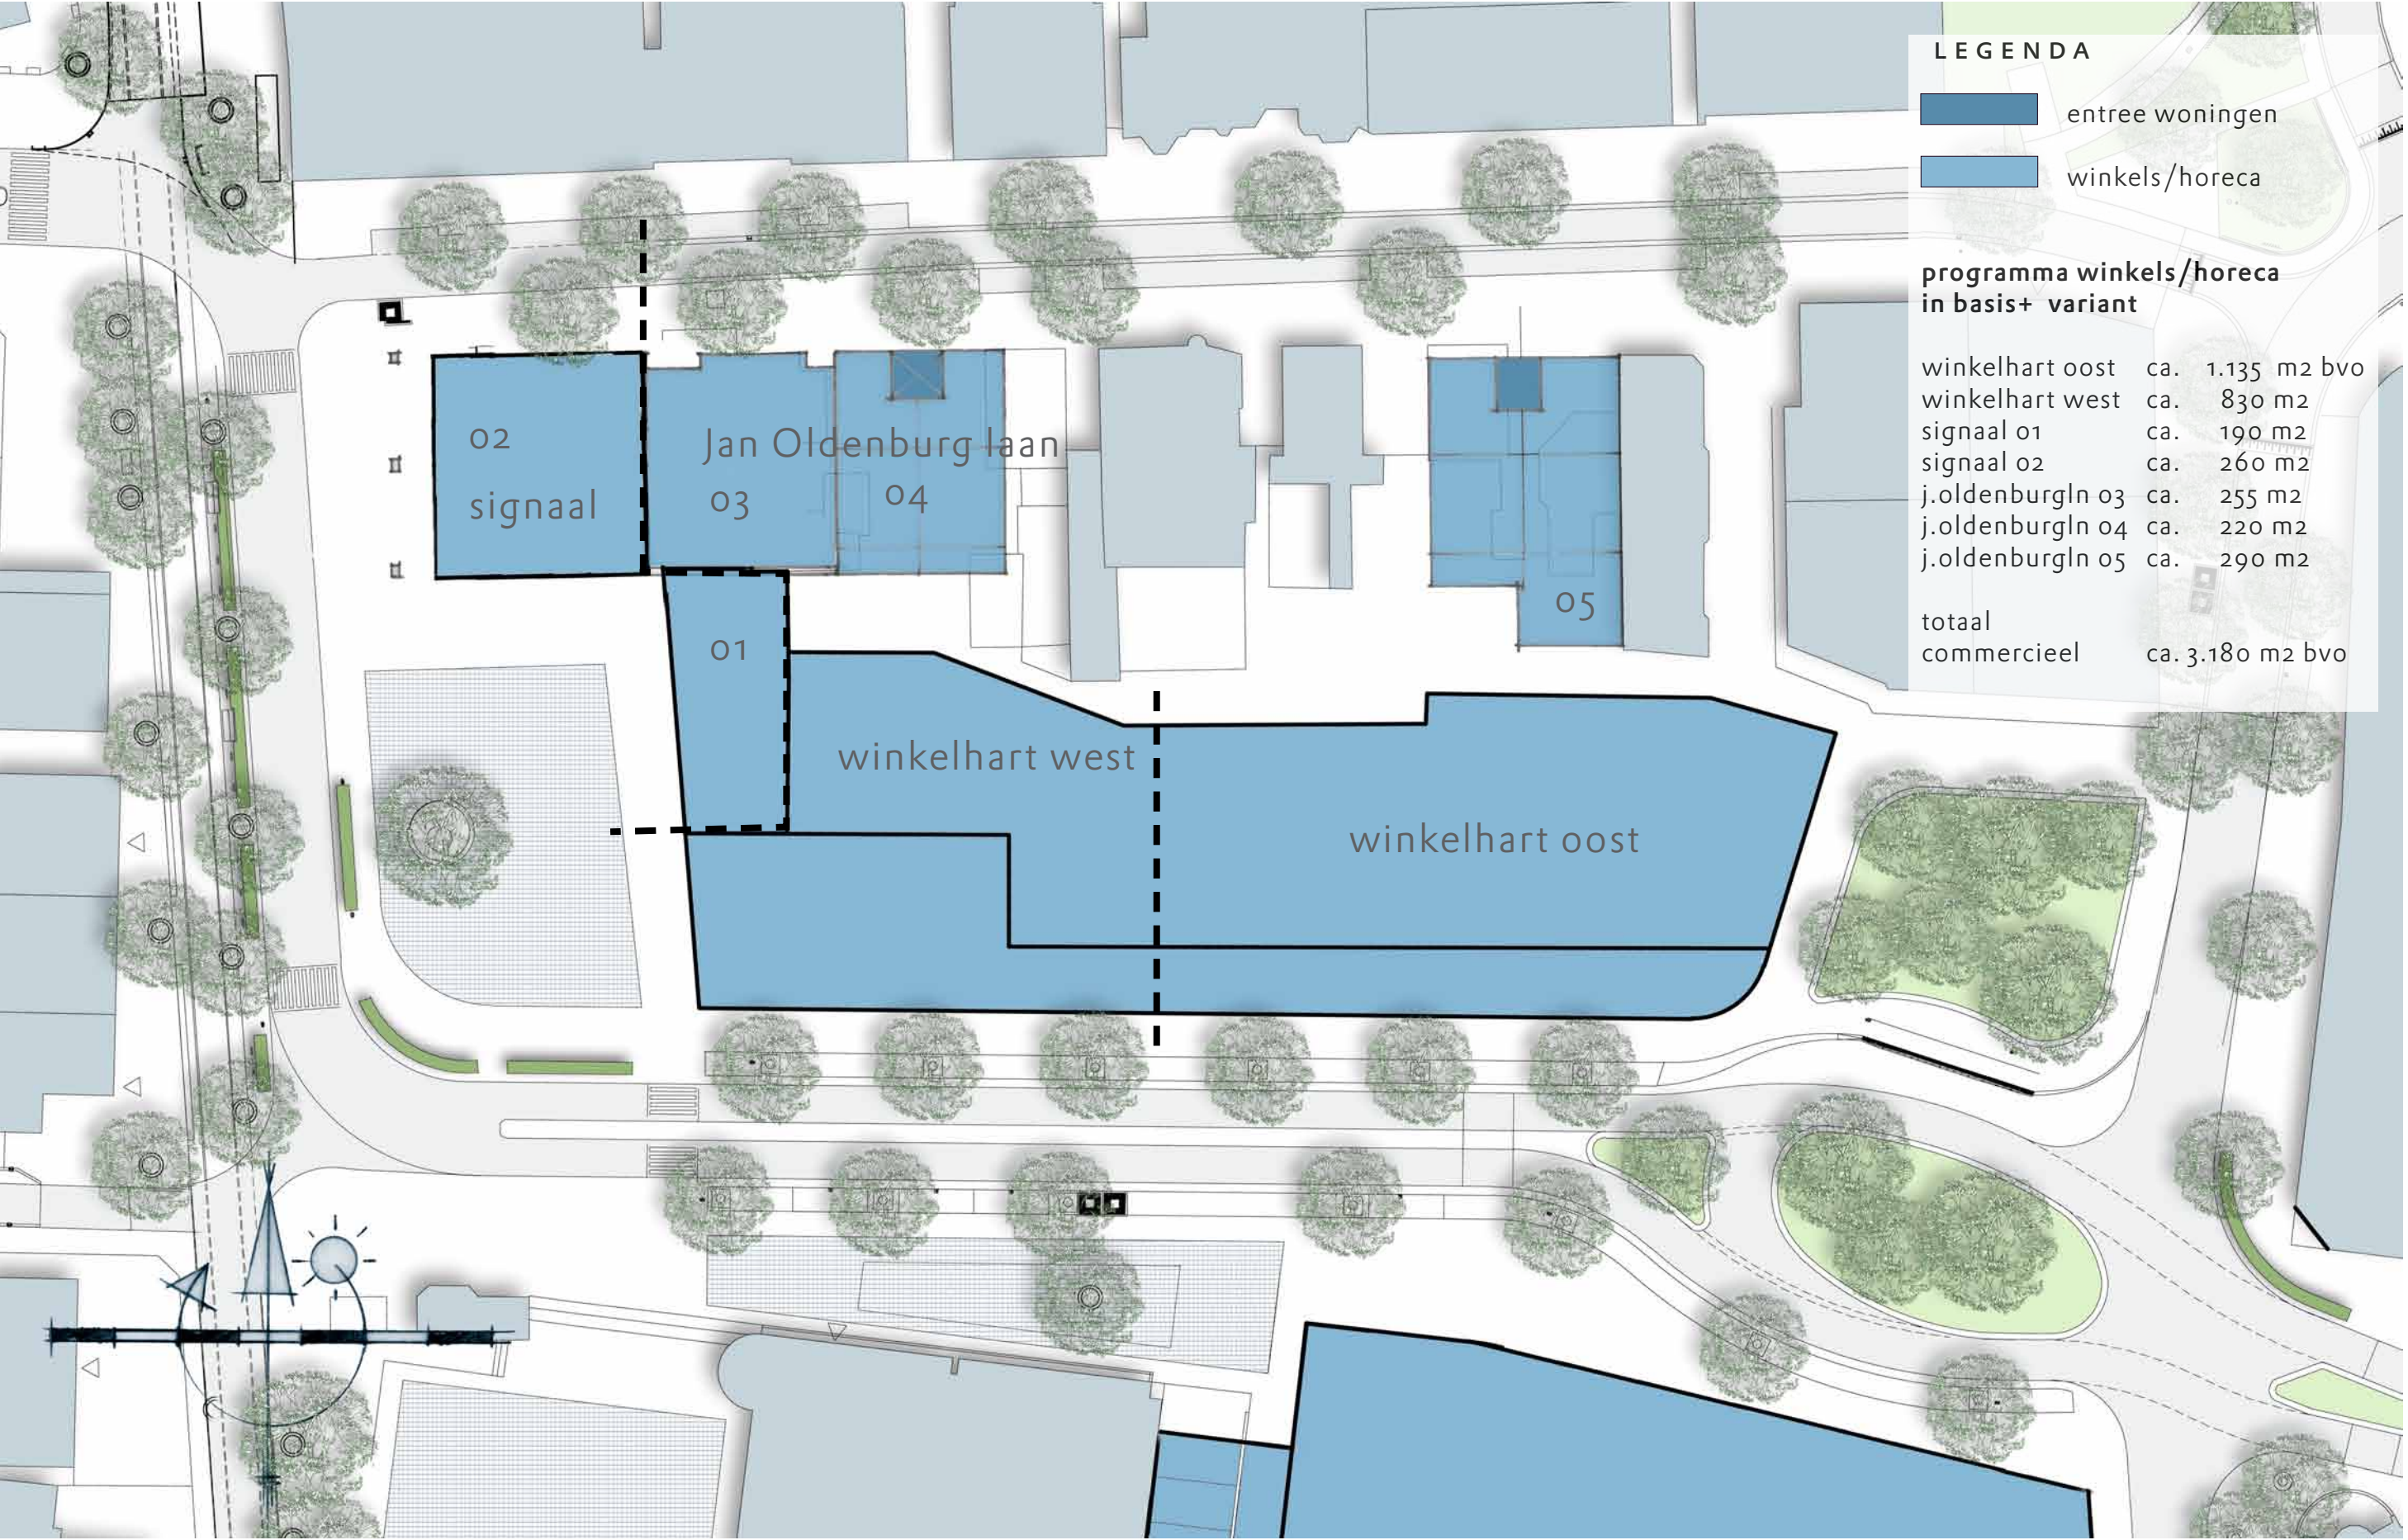

PROGRAMMA-SCHETS . VERDIEPING NOORD . SCHAAL 1:500

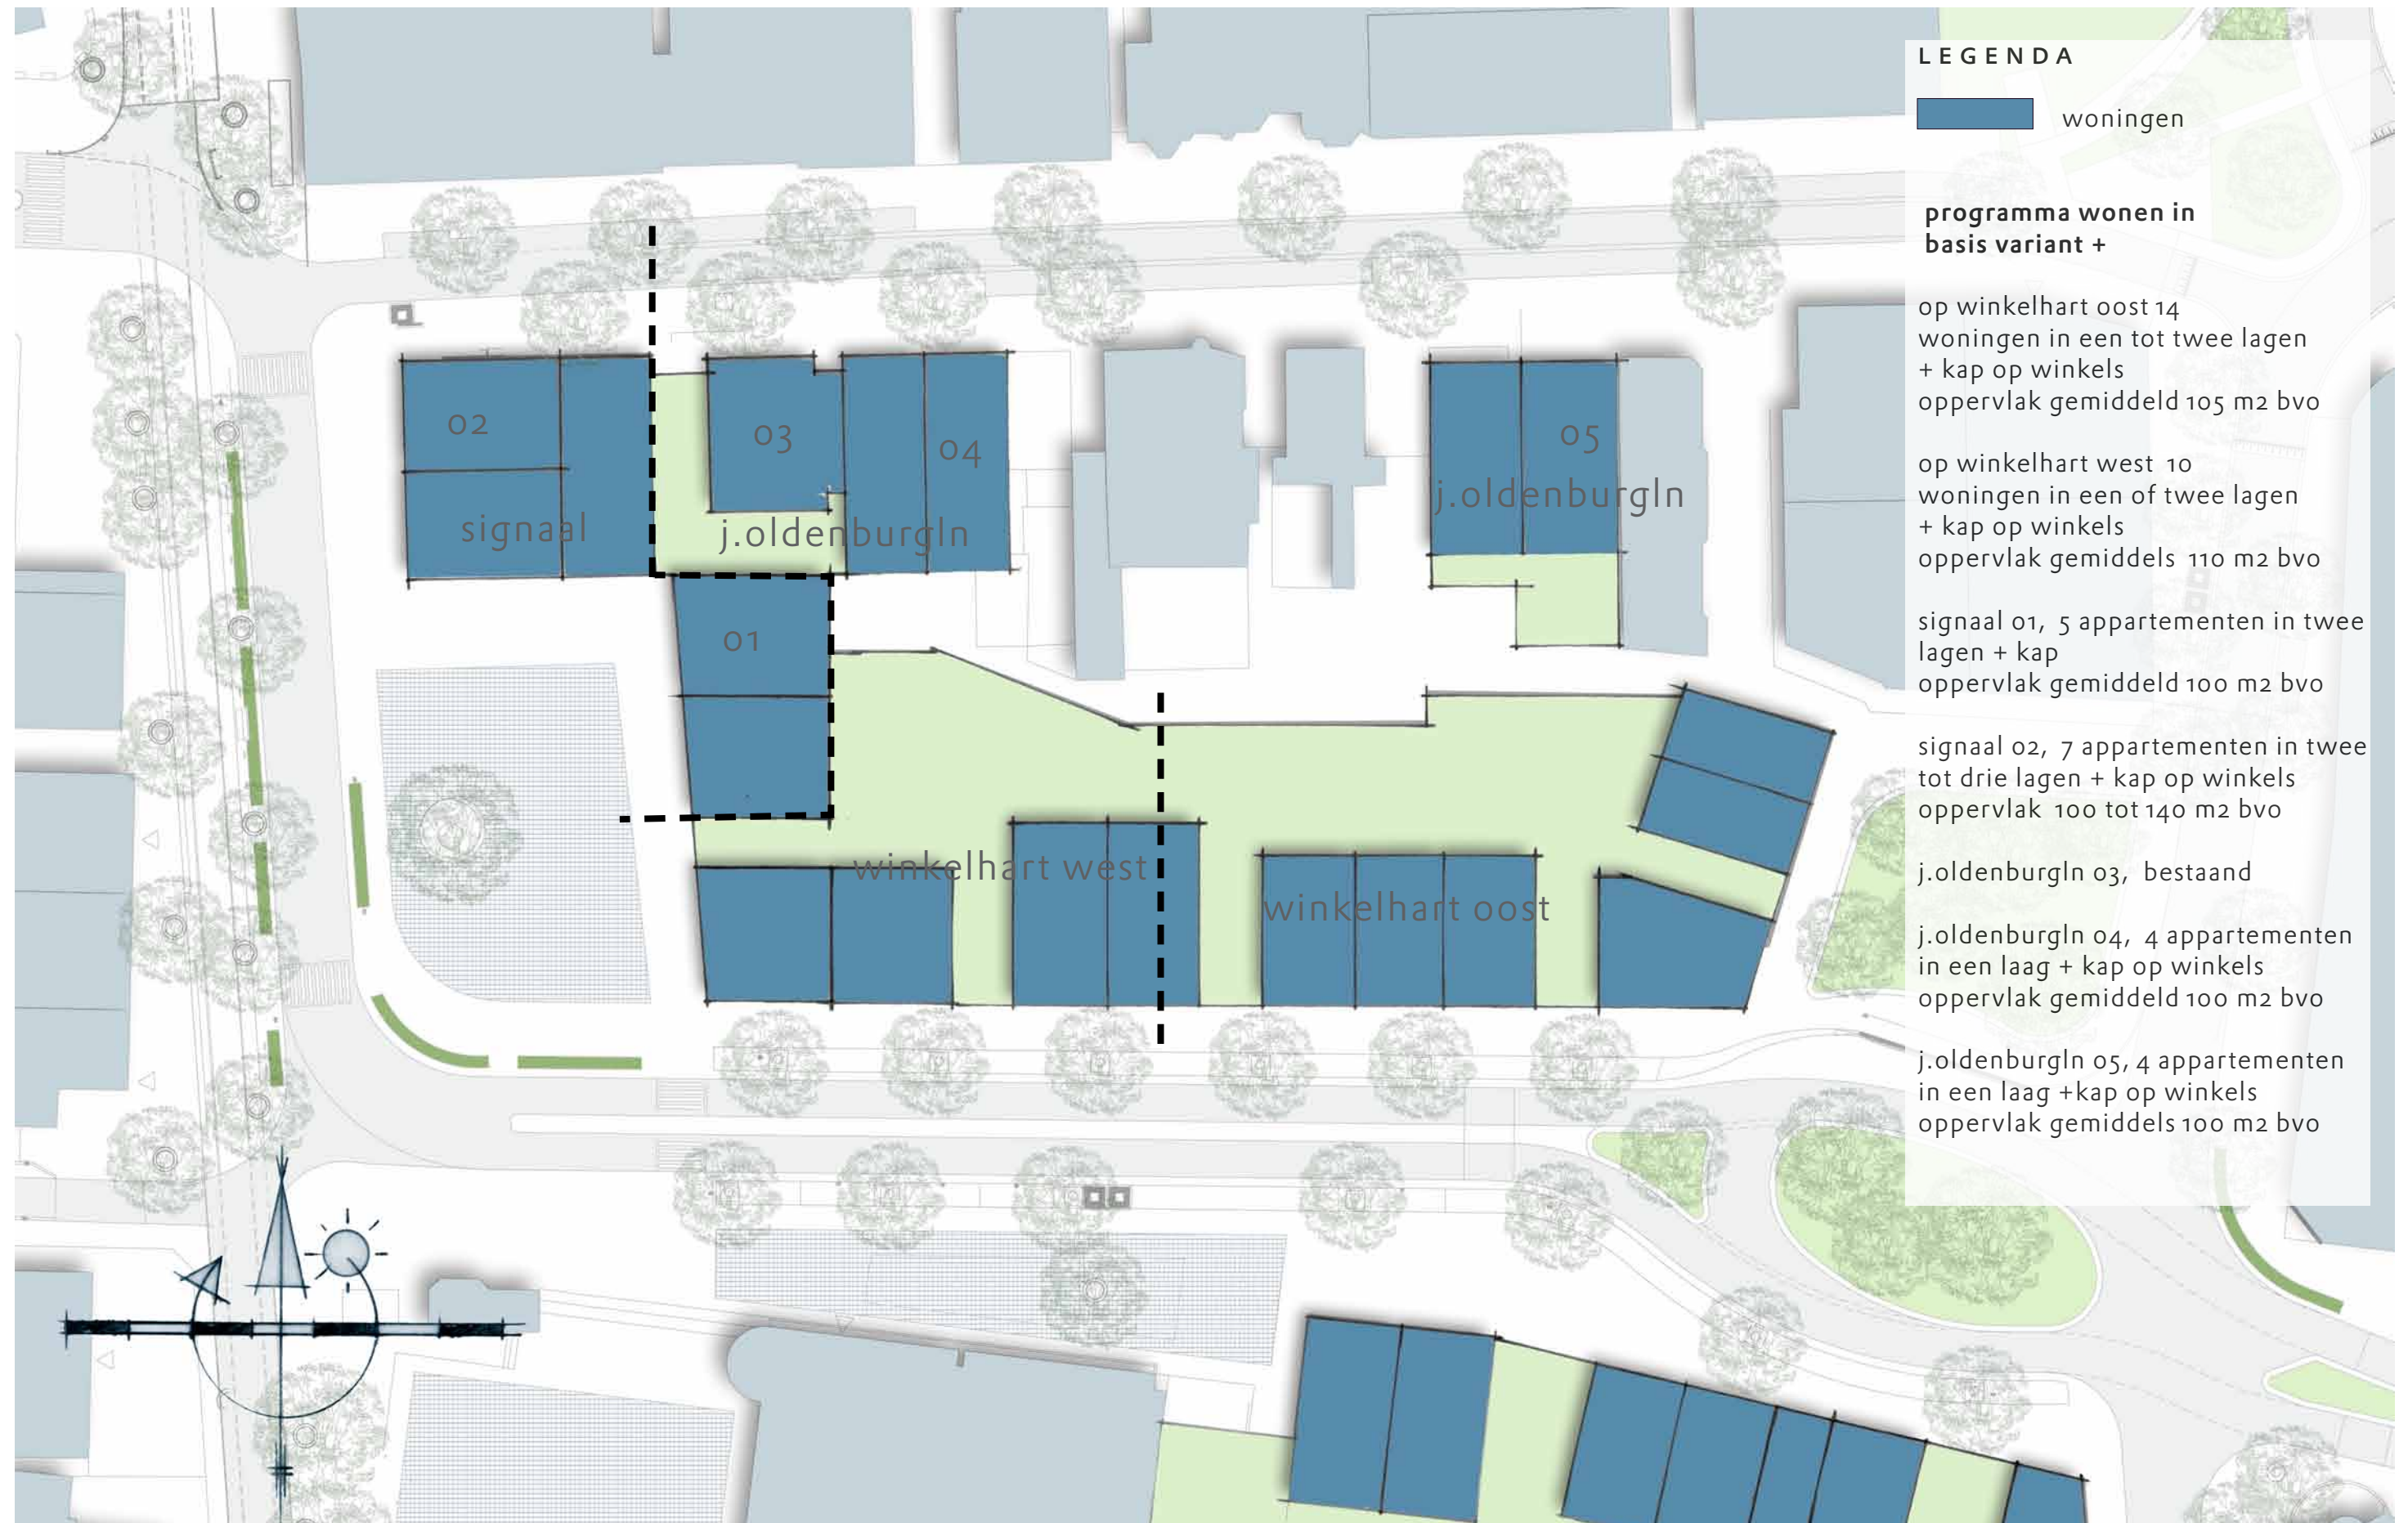

PROGRAMMA-SCHETS . PARKEERKELDER . SCHAAL 1:500

