



- Legenda
- Grindpad conform aanwezig
 - Restant vijvermuur zichtbaar
 - Beschoeiing (hout)
 - Bestaande heesters
Aanvullingen door tuinbaas
 - Sierplantvak (lage beplanting)
 - Gazon, met stinzebollen
 - Bestaande boom
 - Nieuwe of verplante boom
 - Toekomstige boom
 - Bank

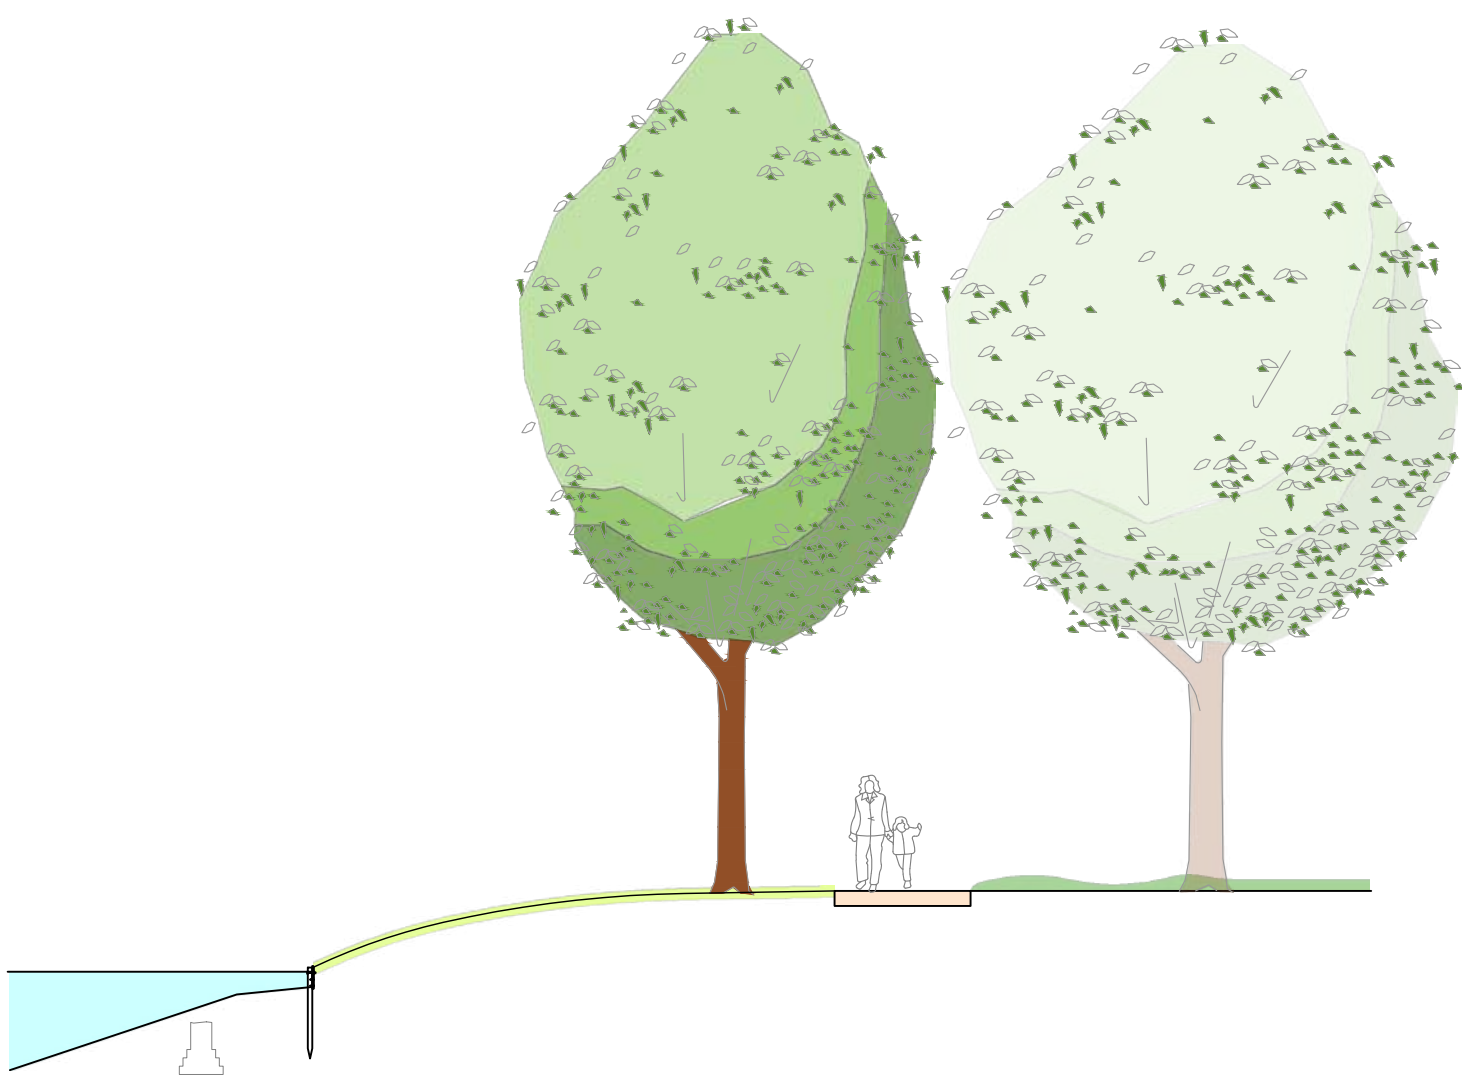

Doorsnede A-A' 1 : 100

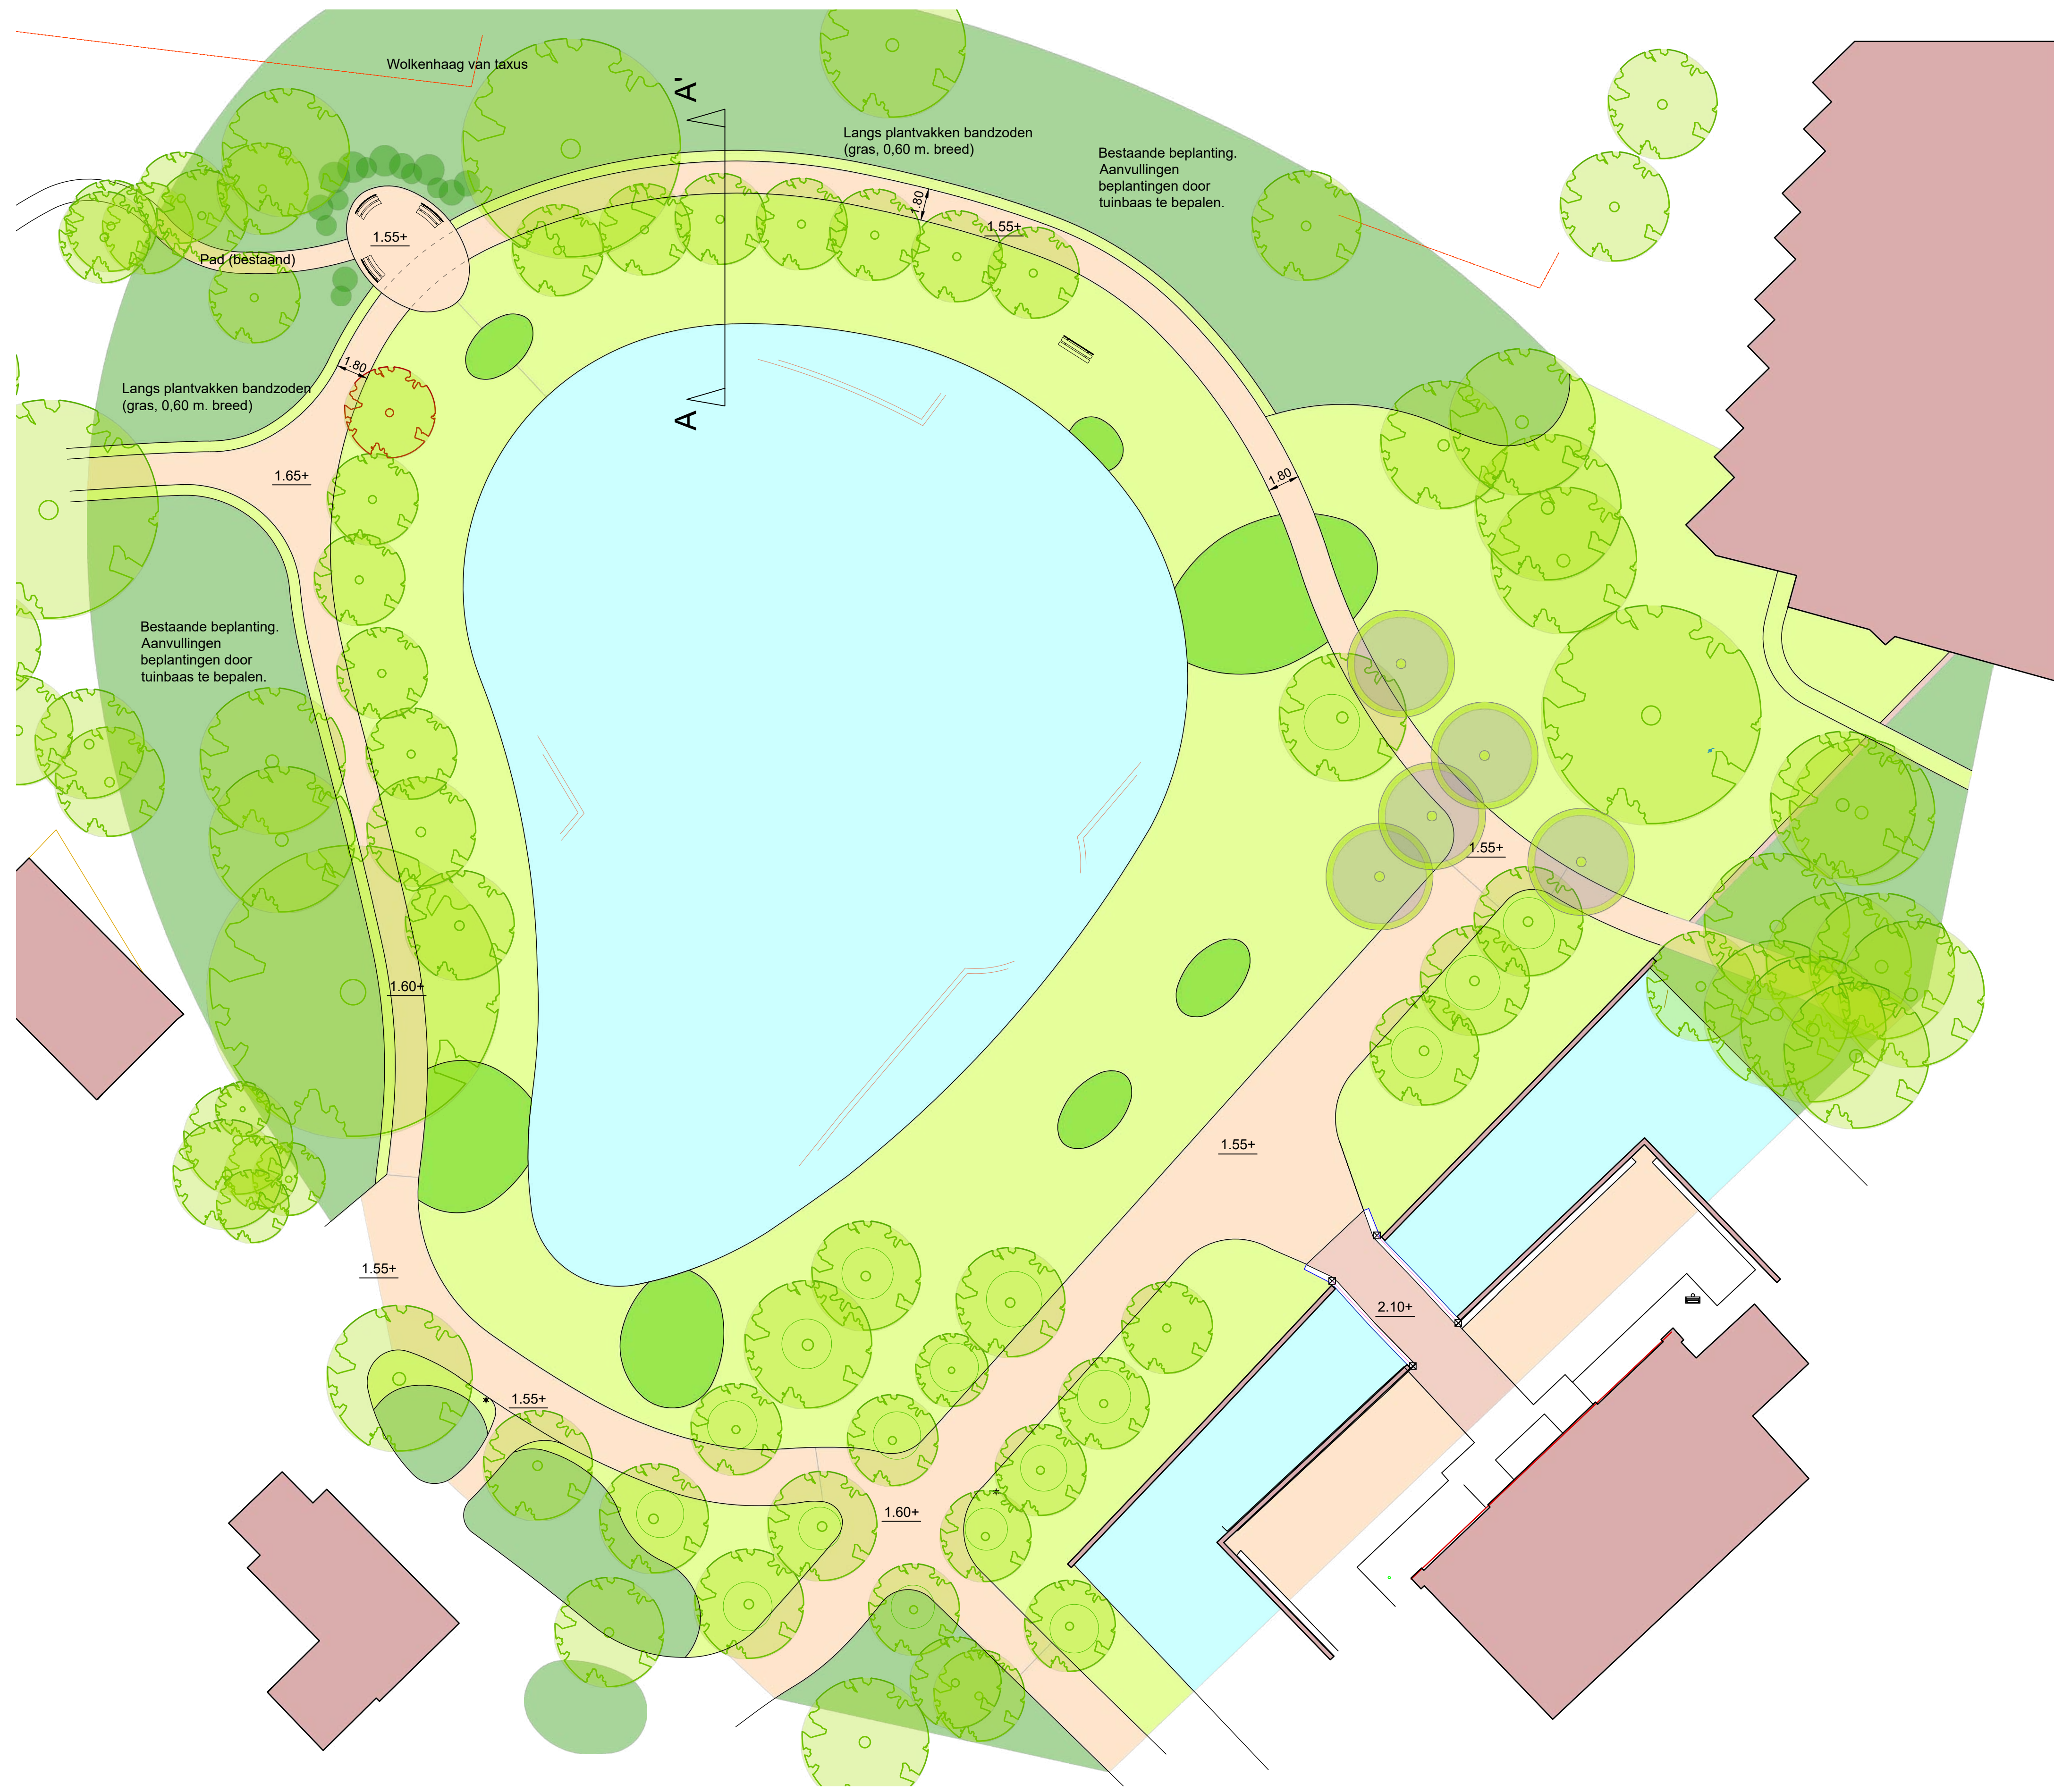

Definitief Ontwerp 1 : 200





Akerendam, Beverwijk
Renovatie park en vijver
Definitief ontwerp



Limes
Landschapsadvies

Datum : 23-5-2019	Projectnummer : 1890	Formaat : A1
Schaal : 1 : 200	Tekeningnummer : 100	Versie :
Limes Landschapsadvies	info@limesadvies.nl	Tel. 034 8 - 41 75 70
Stichting In Arcadie	info@stichtinginarcadie.nl	Tel. 033 - 44 8 00 35