

BRUTO INHOUD TE SLOPEN
 m3 Blushing en woning: 1.606,50 m3

OPP BVO/Bruto-oppervlakte BESTAAND

Verdieping	Zone Name	Oppervlakte	Renovation Status
00 Begane grond			
	BVO Blushing/woning (te slopen)	302,47	To Be Demolished
	BVO Winkel bestand	1.146,95	Existing
		1.449,42 m²	
01 Eerste verdieping			
	BVO Blushing/woning (te slopen)	302,47	To Be Demolished
	BVO Winkel bestand (installaties)	59,52	Existing
	BVO Winkel bestand (installaties)	218,48	Existing
	BVO Winkel bestand (kantoor)	89,79	Existing
	BVO Winkel bestand (woning)	84,32	Existing
		754,57 m²	
		2.203,98 m²	


Definitief
 tekening nummer: 01A
 wijzigingsdatum: 29-04-2022
 datum: 26-11-2021

**Huizerweg
 Blaricum**

onderdeel:
BG BVO BESTAAND

projectnummer: 3381
 schaal: 1:1, 1:100
 formaat: 594x841 (A1)
 kenmerk: 3381 Huizerweg Hoofdmodel
 referentie: Gideon de Jong, Wilco Huppelschoten

opdrachtgever:
 AH Blaricum

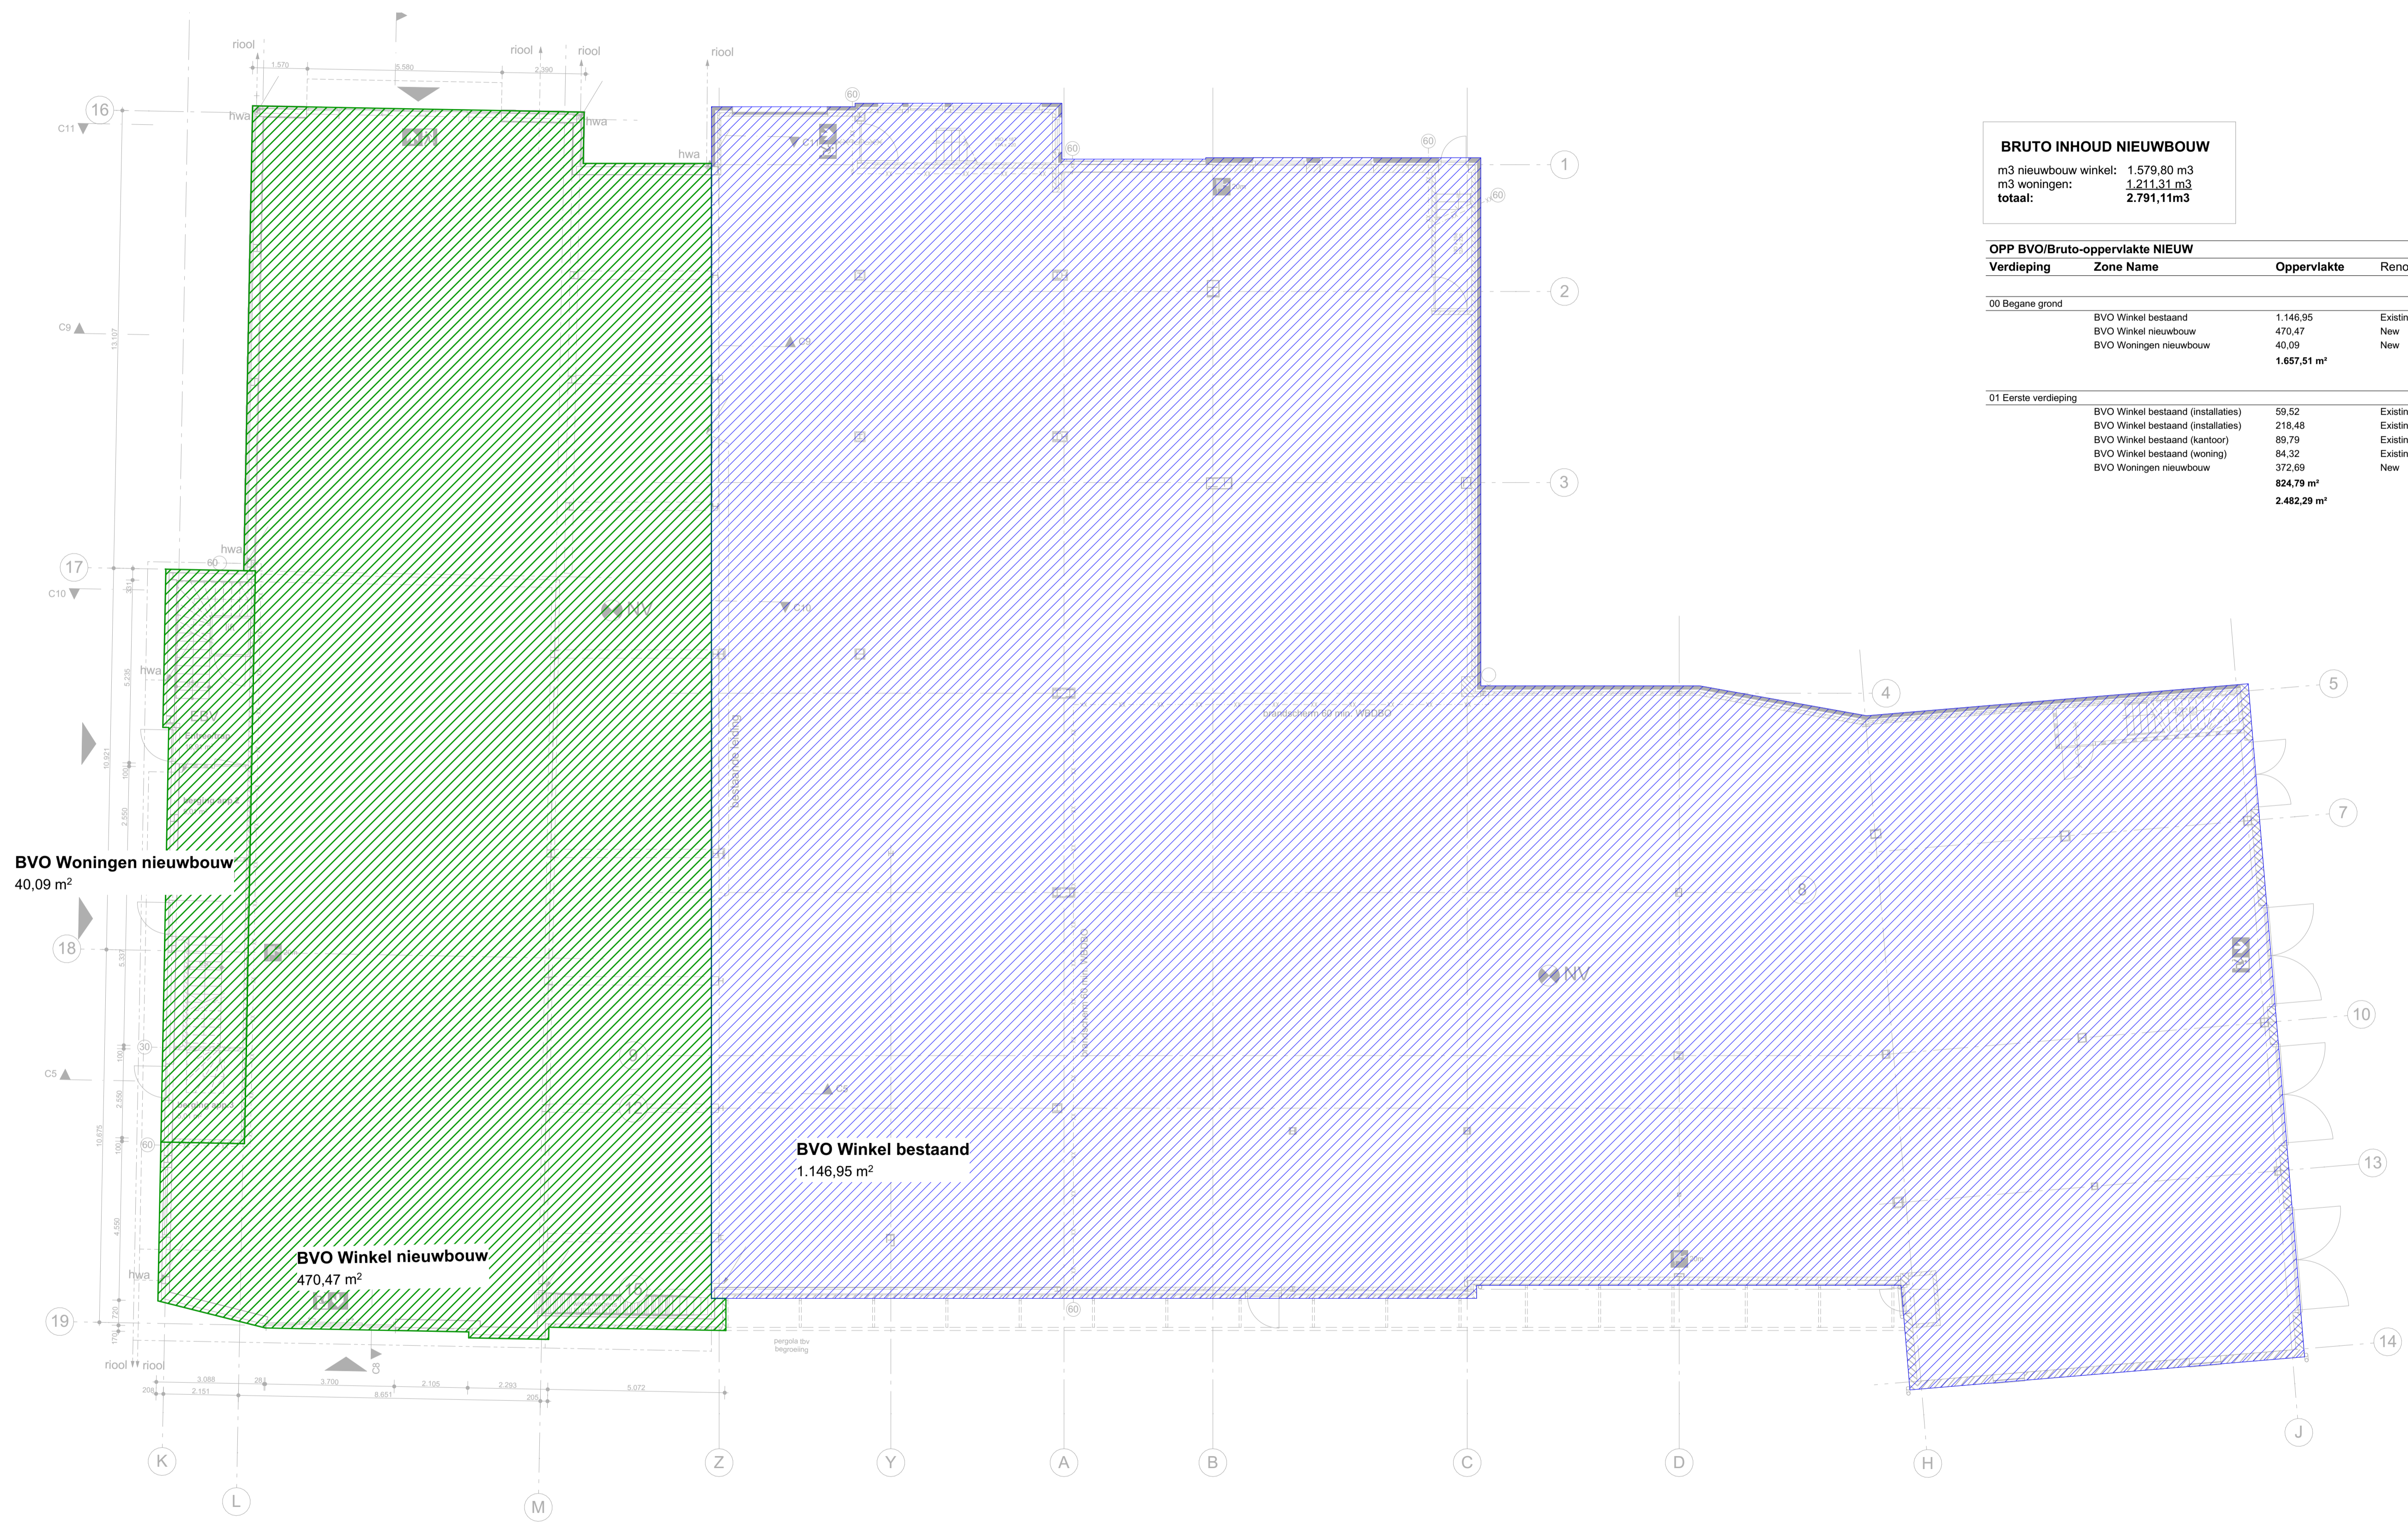

BVO Woningen nieuwbouw
40,09 m²

BVO Winkel nieuwbouw
470,47 m²

BVO Winkel bestaand
1.146,95 m²

BRUTO INHOUD NIEUWBOUW
m³ nieuwbouw winkel: 1.579,80 m³
m³ woningen: 1.211,31 m³
totaal: 2.791,11 m³

OPP BVO/Bruto-oppervlakte NIEUW			
Verdieping	Zone Name	Oppervlakte	Renovation Status
00 Begane grond			
	BVO Winkel bestaand	1.146,95	Existing
	BVO Winkel nieuwbouw	470,47	New
	BVO Woningen nieuwbouw	40,09	New
		1.657,51 m²	
01 Eerste verdieping			
	BVO Winkel bestaand (installaties)	59,52	Existing
	BVO Winkel bestaand (installaties)	218,48	Existing
	BVO Winkel bestaand (karlloor)	89,79	Existing
	BVO Winkel bestaand (woning)	84,32	Existing
	BVO Woningen nieuwbouw	372,69	New
		824,79 m²	
		2.482,29 m²	


Definitief
tekening nummer: 01B
wijzigingsdatum: 29-04-2022
datum: 26-11-2021

**Huizerweg
Blaricum**

onderdeel:
BG BVO NIEUW

projectnummer: 3381
schaal: 1:1, 1:100
formaat: 594x841 (A1)
kenmerk: 3381 Huizerweg Hoofdmodel
referte: Gideon de Jong, Wilco Huppelschoten

opdrachtgever:
AH Blaricum

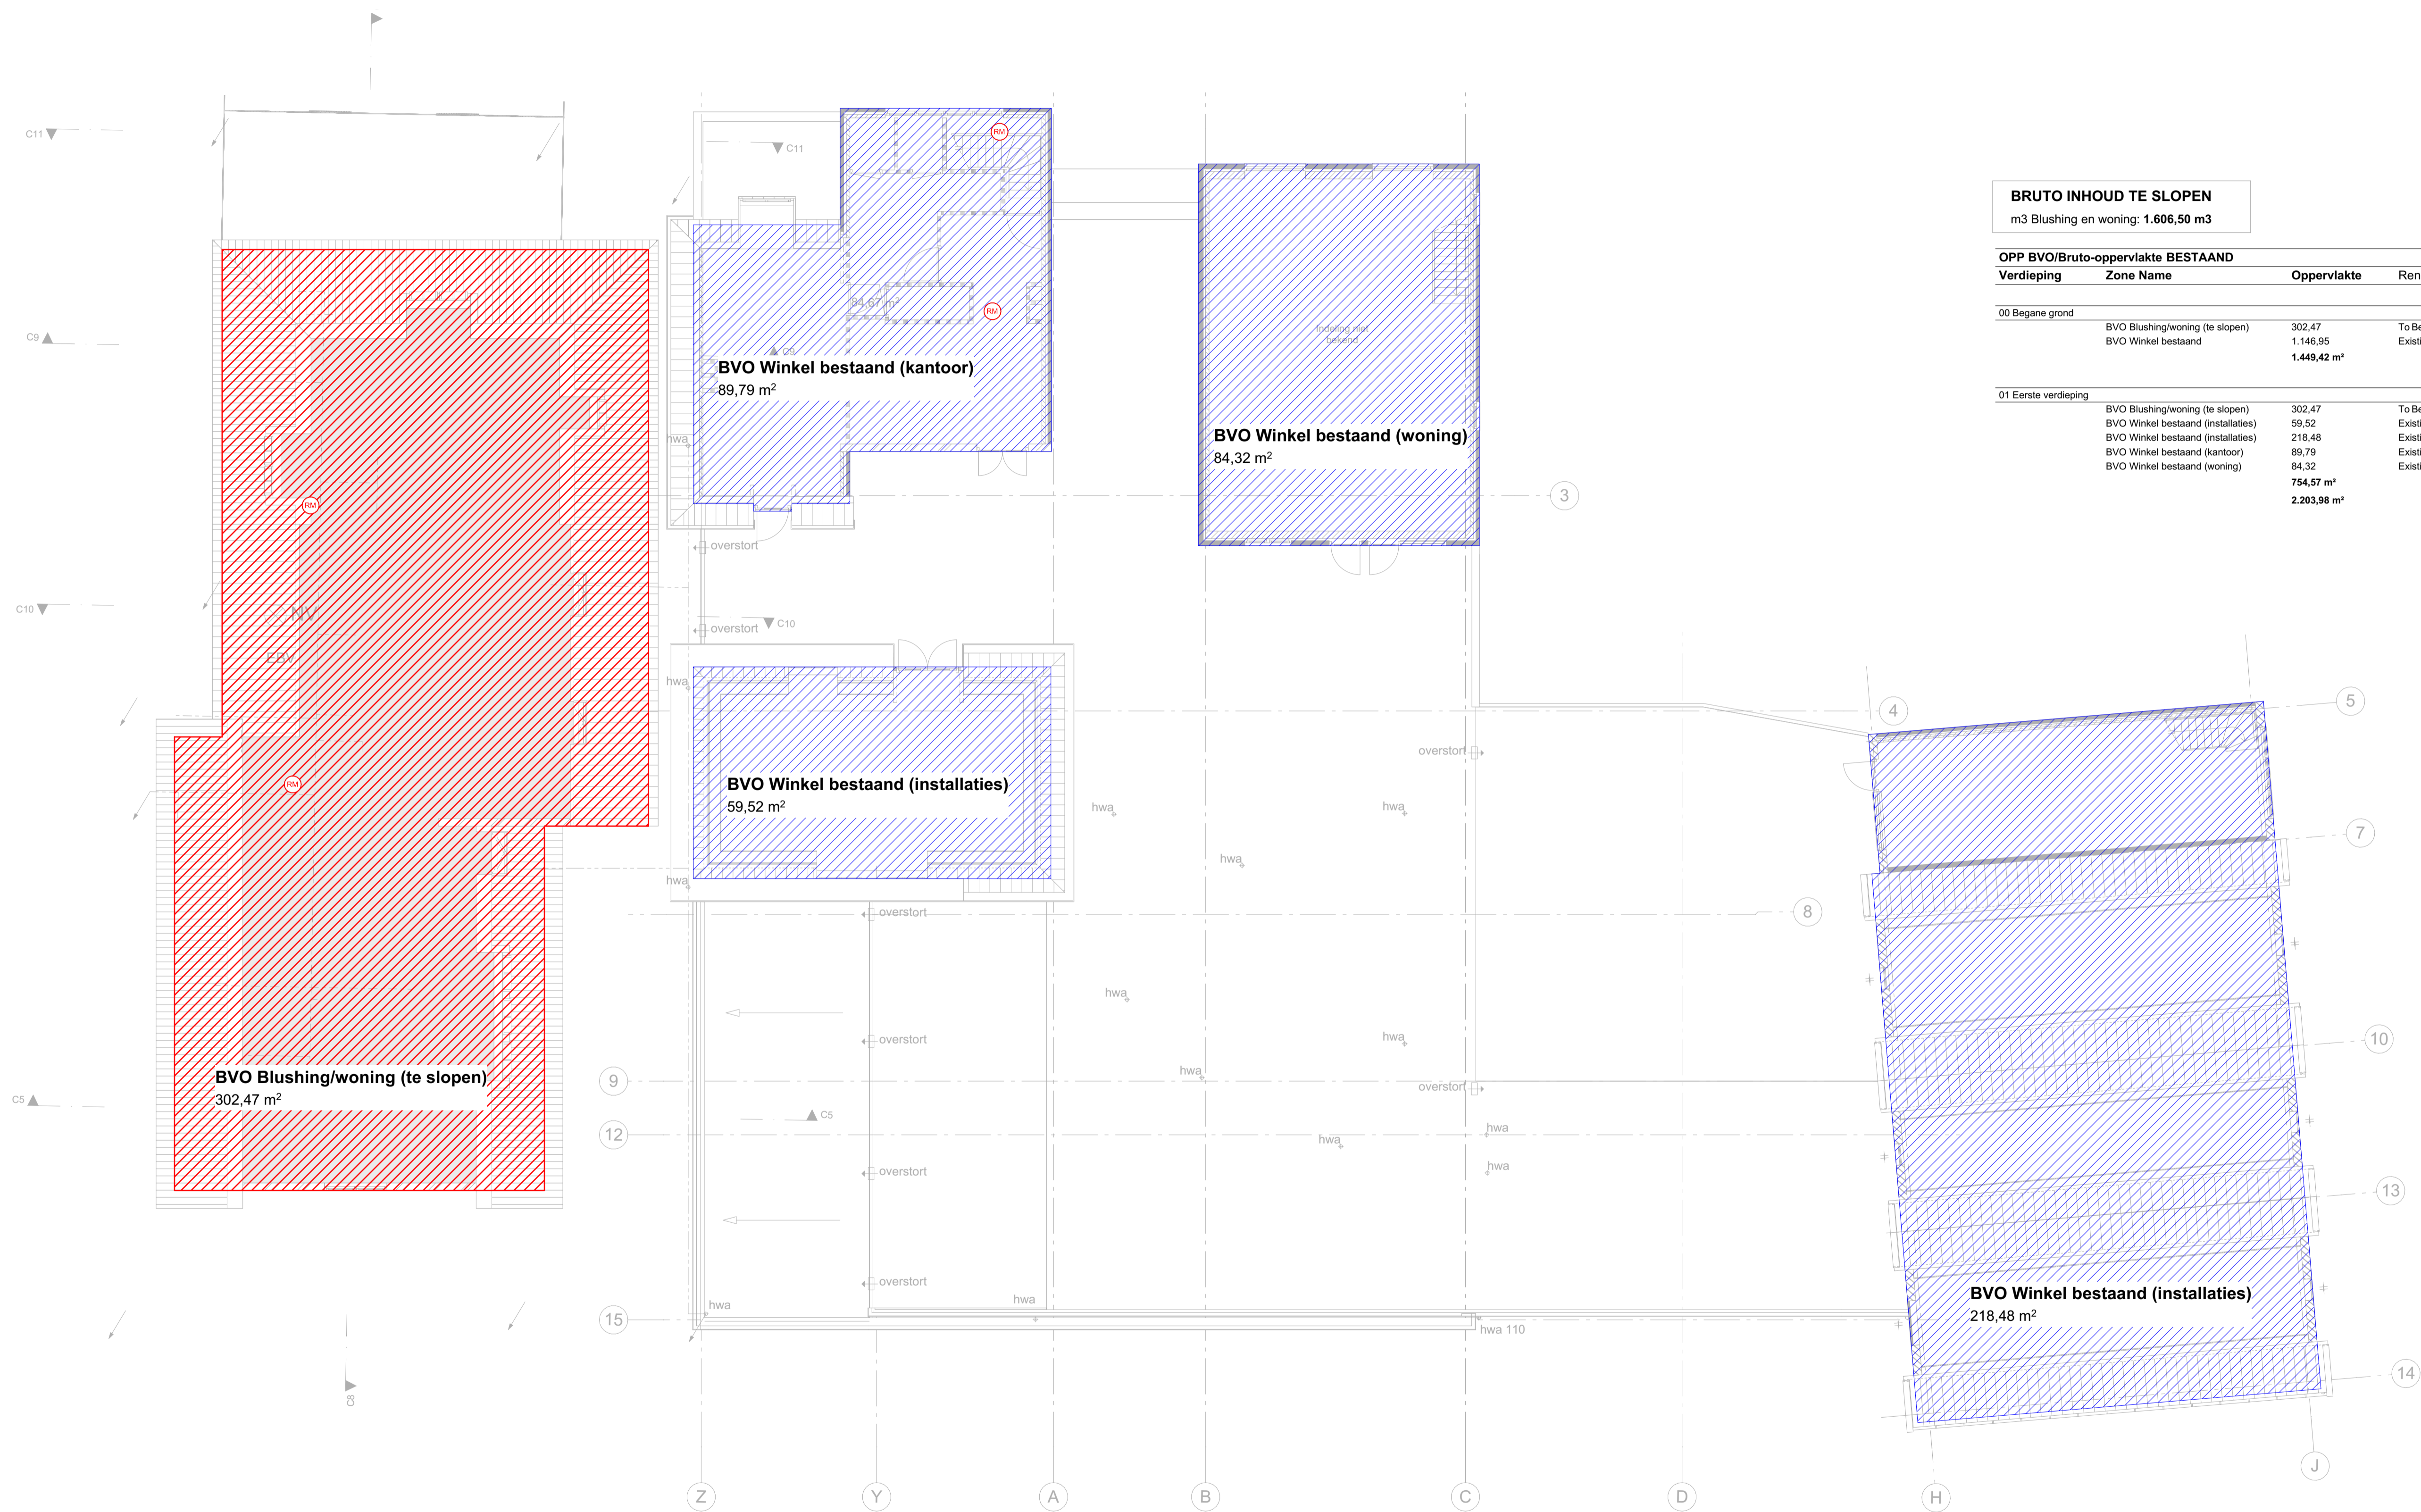

BRUTO INHOUD TE SLOPEN
 m3 Blushing en woning: 1.606,50 m3

OPP BVO/Bruto-oppervlakte BESTAAND			
Verdieping	Zone Name	Oppervlakte	Renovation Status
00 Begane grond			
	BVO Blushing/woning (te slopen)	302,47	To Be Demolished
	BVO Winkel bestand	1.146,95	Existing
		1.449,42 m²	
01 Eerste verdieping			
	BVO Blushing/woning (te slopen)	302,47	To Be Demolished
	BVO Winkel bestand (installaties)	59,52	Existing
	BVO Winkel bestand (installaties)	218,48	Existing
	BVO Winkel bestand (kantoor)	89,79	Existing
	BVO Winkel bestand (woning)	84,32	Existing
		754,57 m²	
		2.203,98 m²	


Definitief
 tekening nummer: 02A
 wijzigingsdatum: 29-04-2022
 datum: 26-11-2021

**Huizerweg
 Blaricum**

onderdeel:
1e verd BVO BESTAAND

projectnummer: 3381
 schaal: 1:1, 1:100
 formaat: 594x841 (A1)
 kenmerk: 3381 Huizerweg Hoofdmodel
 referentie: Gideon de Jong, Wilco Huppelschoten

opdrachtgever:
 AH Blaricum

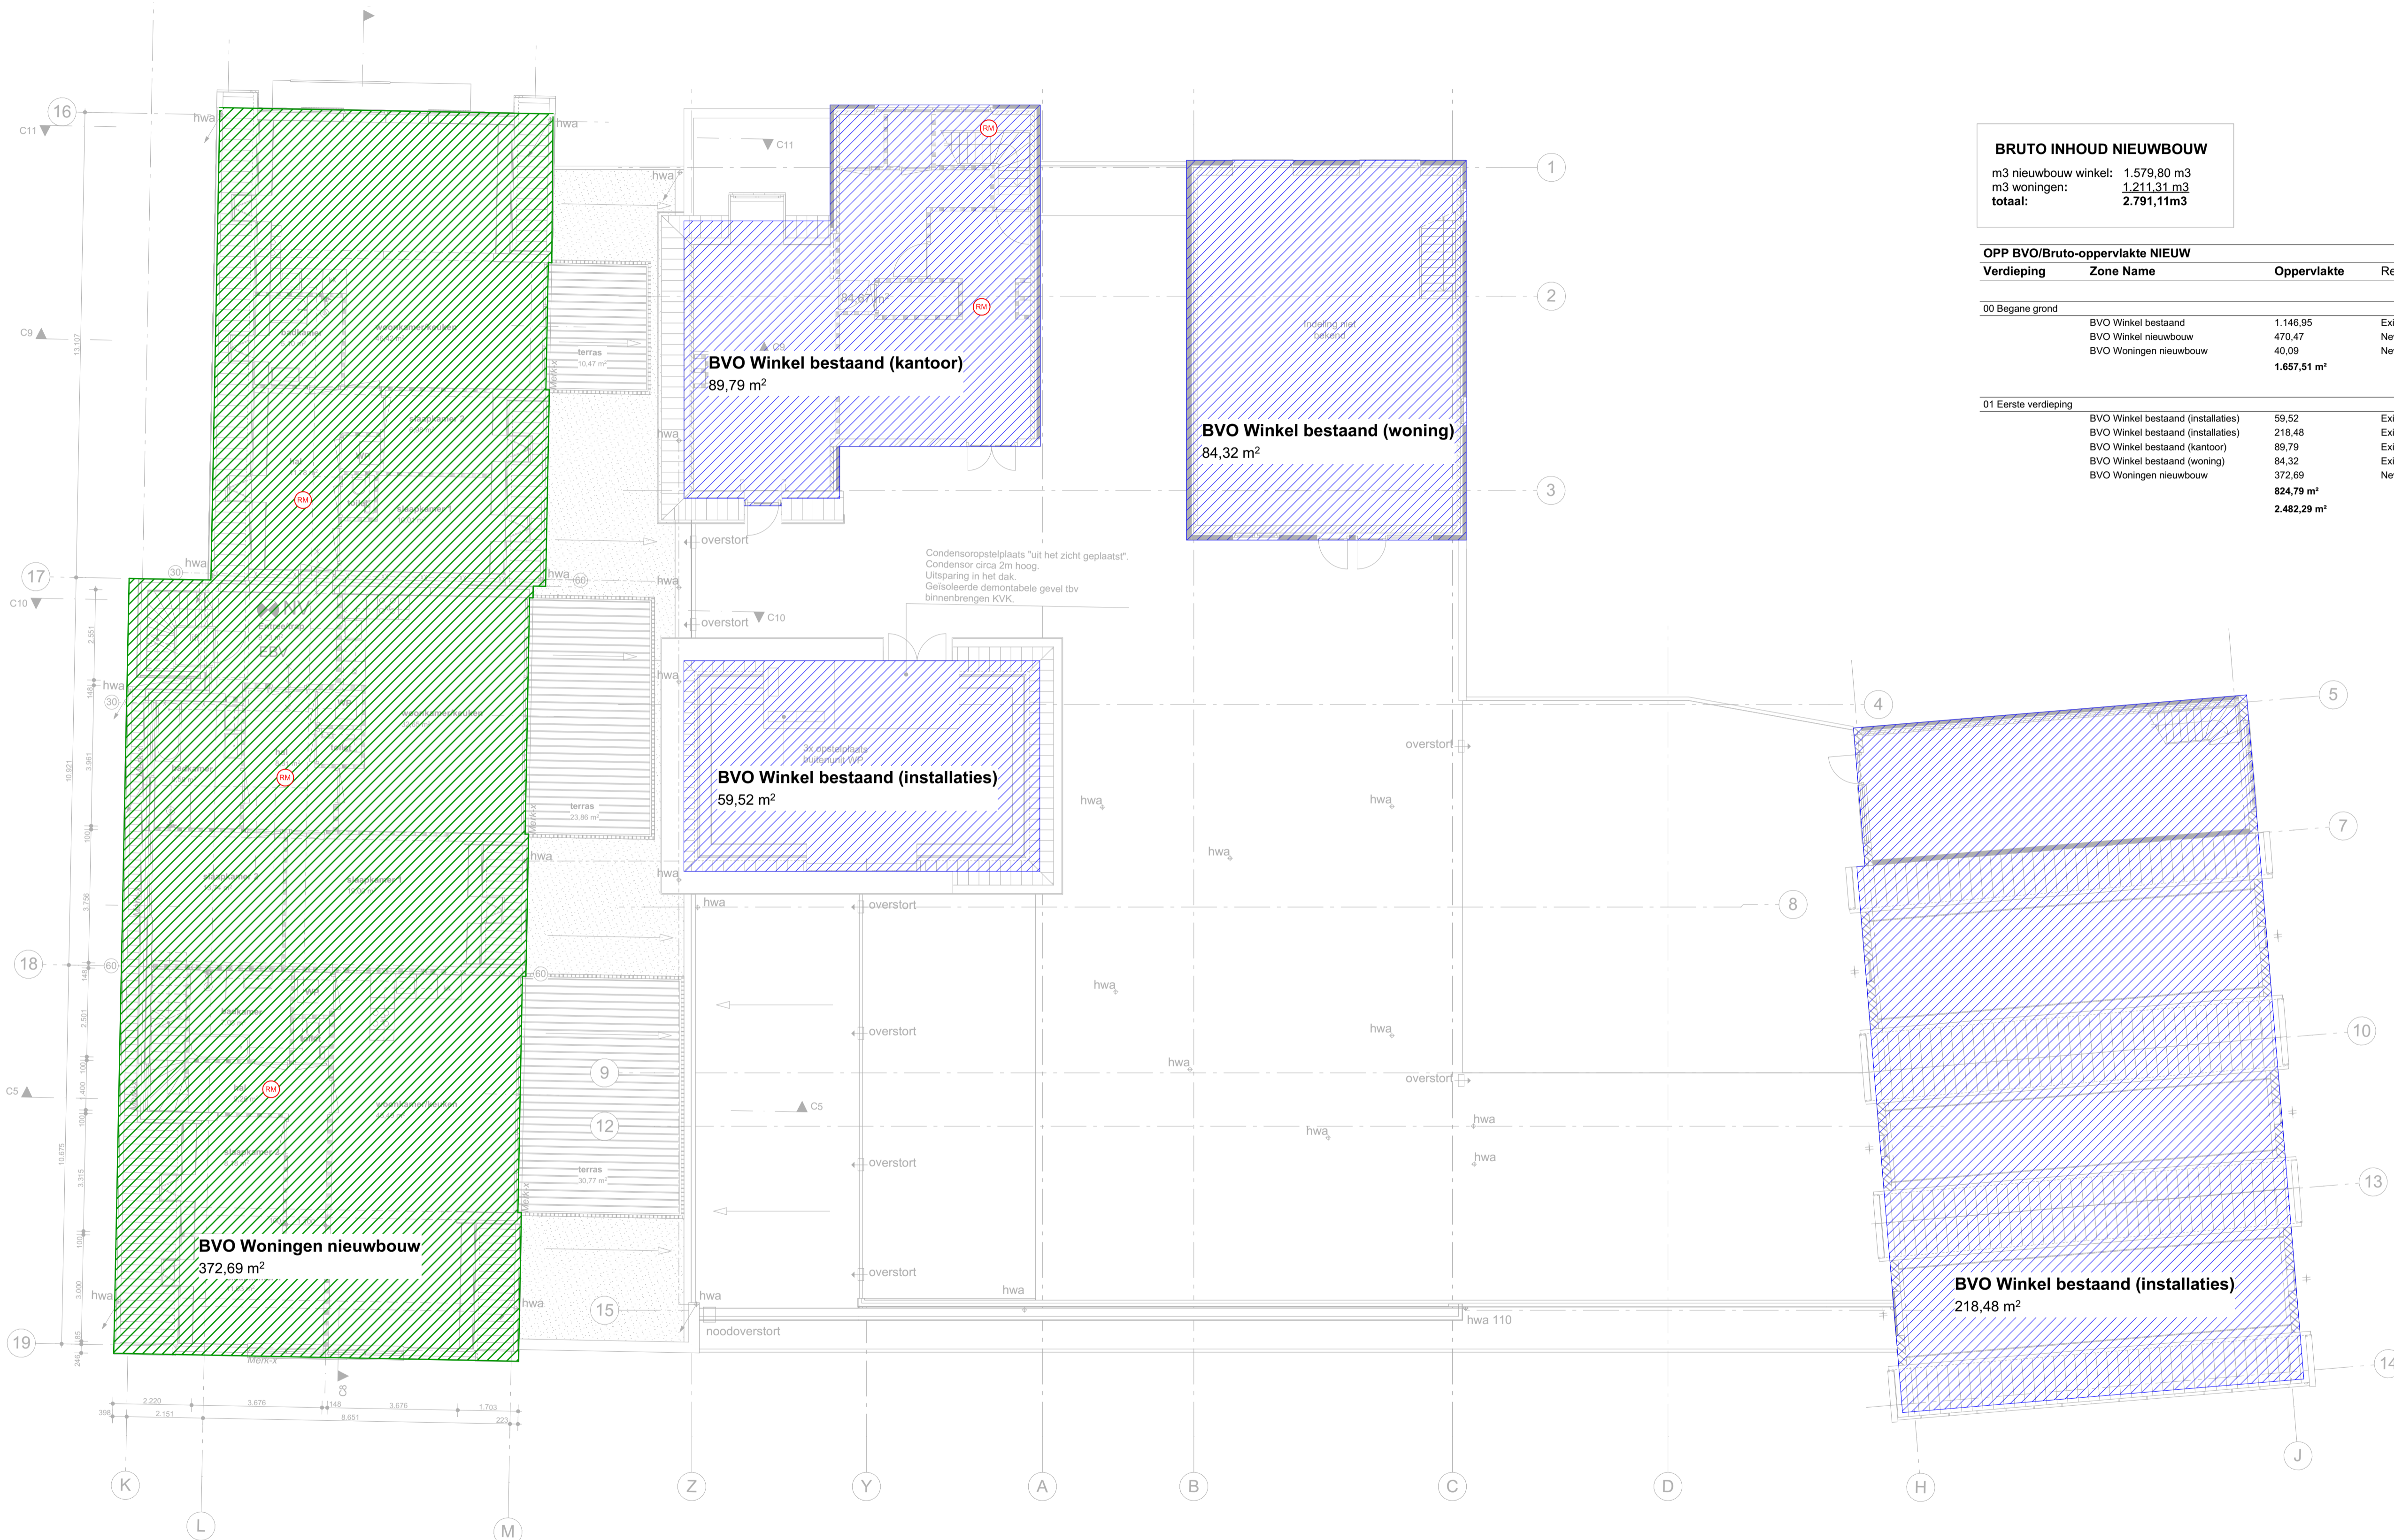

BRUTO INHOUD NIEUWBOUW
 m3 nieuwbouw winkel: 1.579,80 m3
 m3 woningen: 1.211,31 m3
 totaal: 2.791,11 m3

OPP BVO/Bruto-oppervlakte NIEUW			
Verdieping	Zone Name	Oppervlakte	Renovation Status
00 Begane grond			
	BVO Winkel bestaand	1.146,95	Existing
	BVO Winkel nieuwbouw	470,47	New
	BVO Woningen nieuwbouw	40,09	New
		1.657,51 m²	
01 Eerste verdieping			
	BVO Winkel bestaand (installaties)	59,52	Existing
	BVO Winkel bestaand (installaties)	218,48	Existing
	BVO Winkel bestaand (kantoor)	89,79	Existing
	BVO Winkel bestaand (woning)	84,32	Existing
	BVO Woningen nieuwbouw	372,69	New
		824,79 m²	
		2.482,29 m²	


Definitief
 tekening nummer: 02B
 wijzigingsdatum: 29-04-2022
 datum: 26-11-2021

**Huizerweg
Blaricum**

onderdeel:
1e verd BVO NIEUW

projectnummer: 3381
 schaal: 1:1, 1:100
 formaat: 594x841 (A1)
 kenmerk: 3381 Huizerweg Hoofdmodel
 referentie: Gideon de Jong, Wilco Huppelschoten

opdrachtgever:
 AH Blaricum

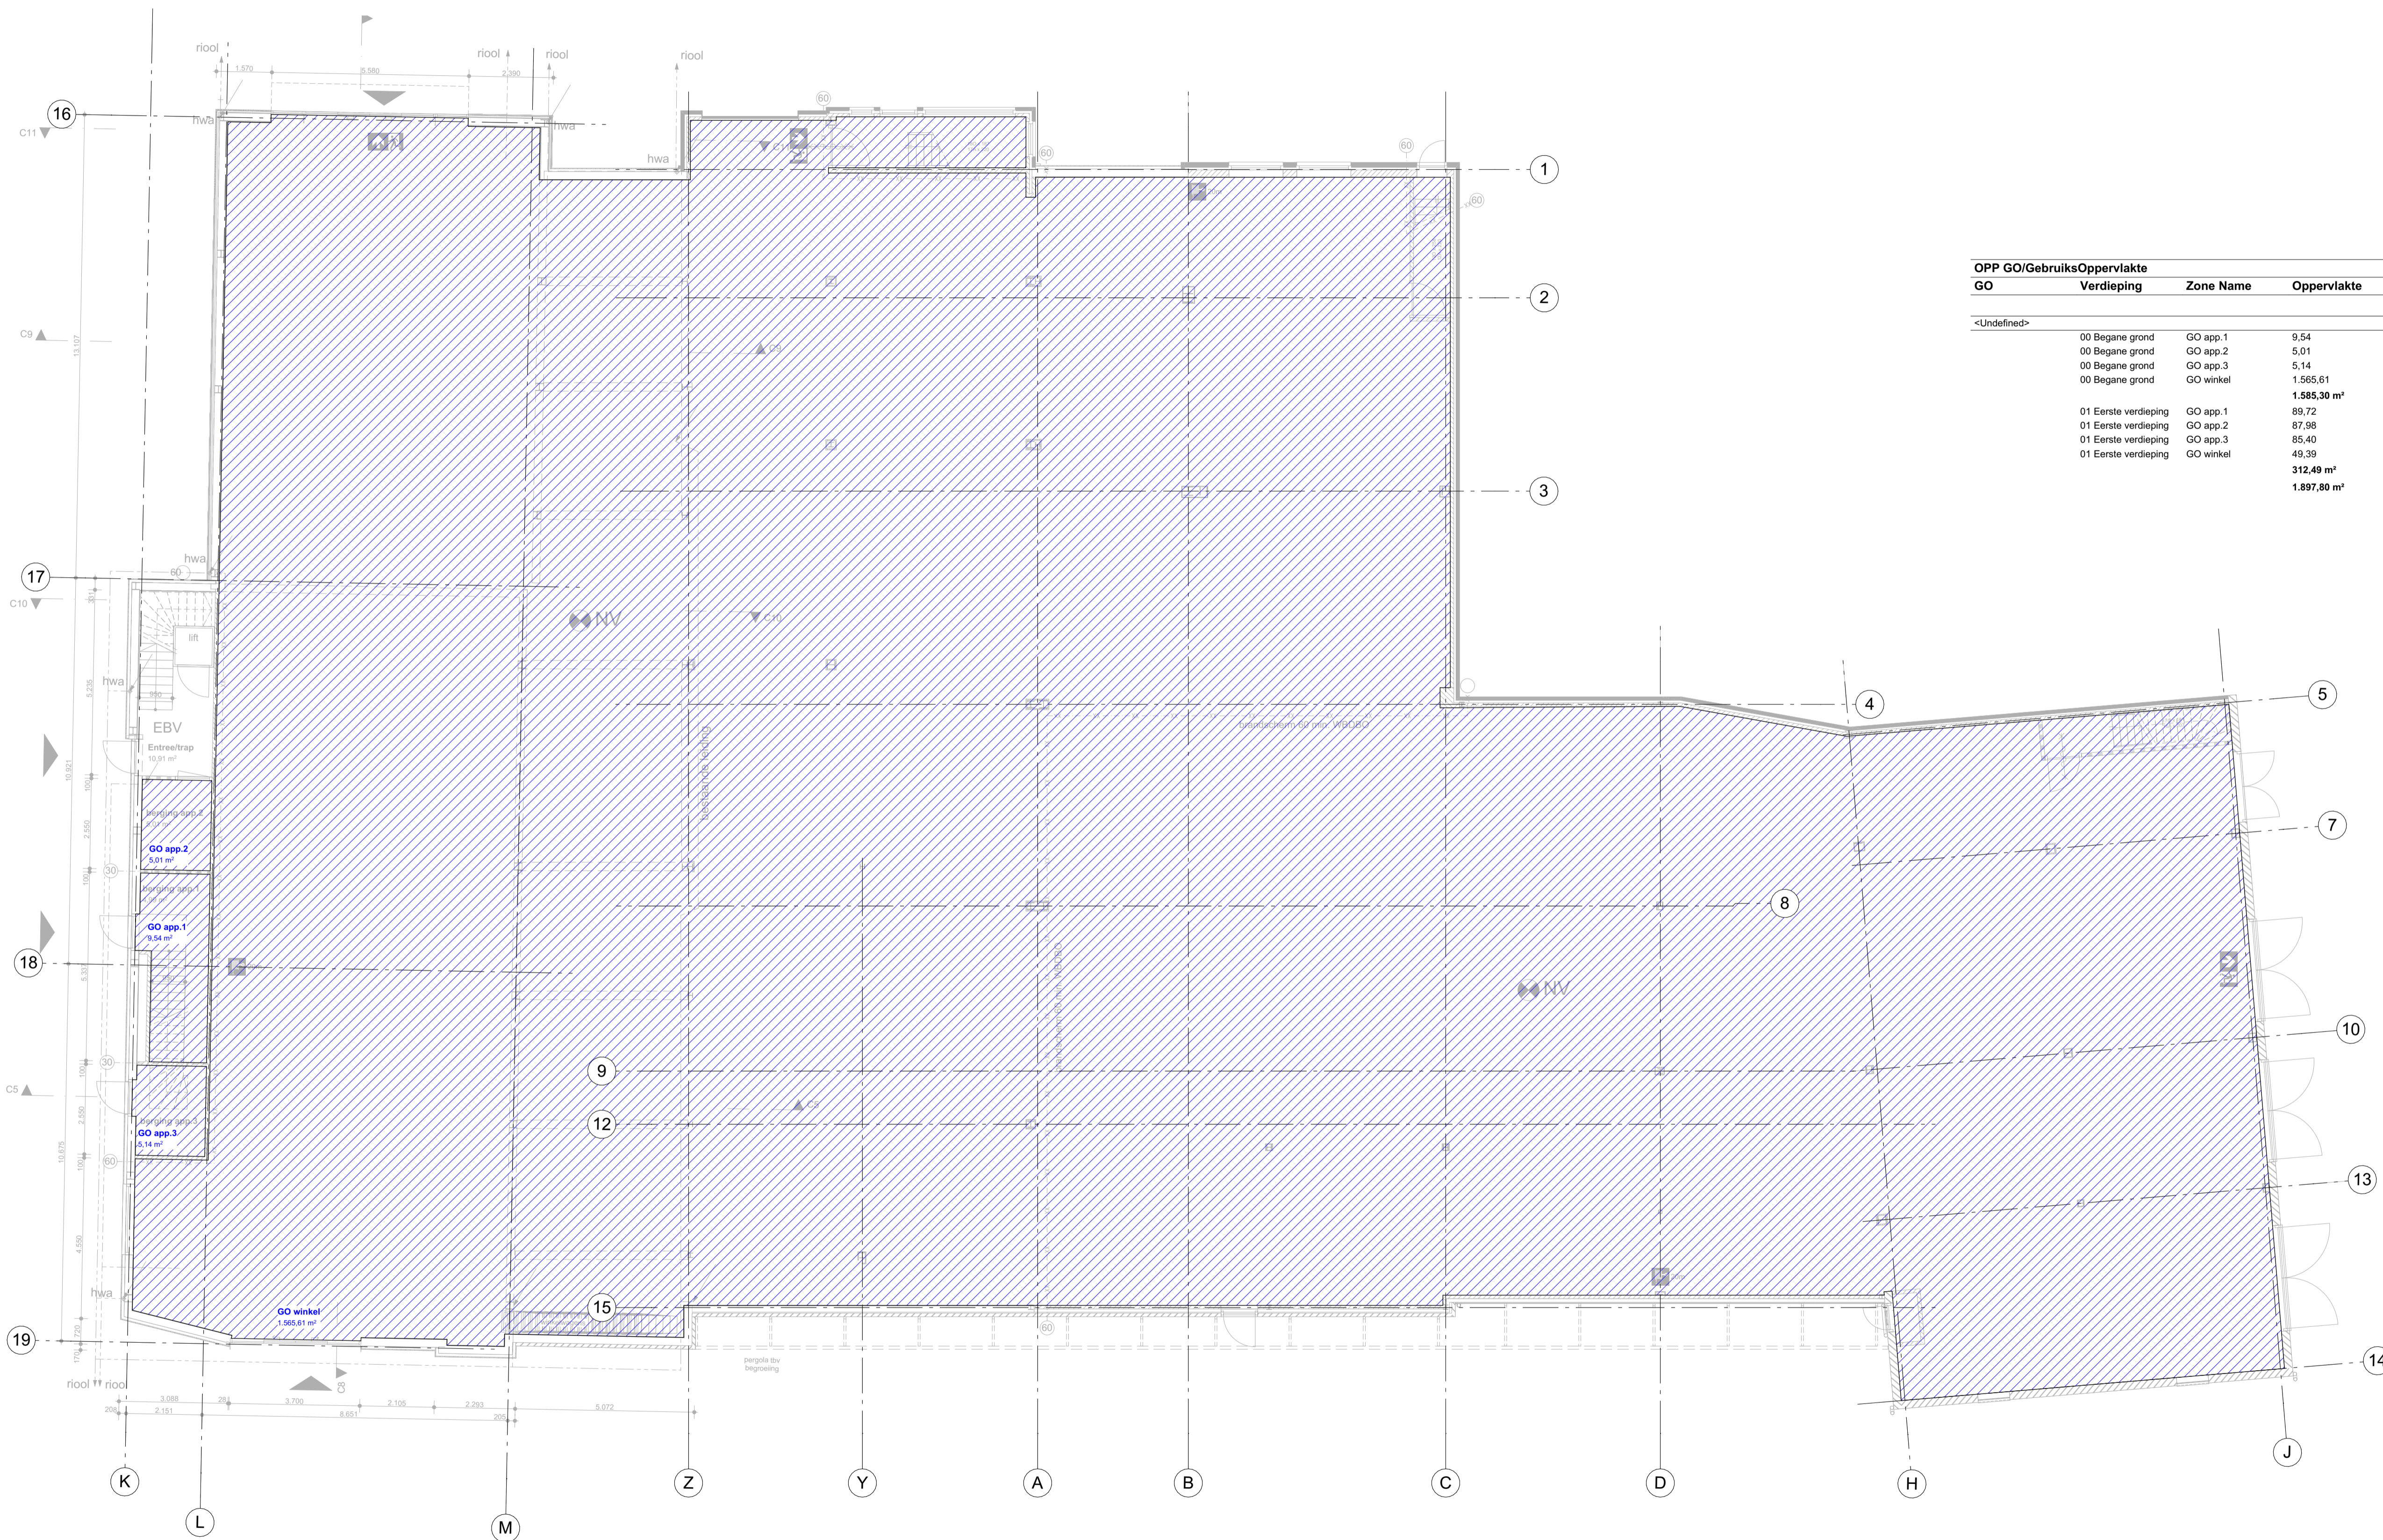

OPP GO/GebruiksOppervlakte			
GO	Verdieping	Zone Name	Oppervlakte
<Undefined>			
00 Begane grond		GO app.1	9.54
00 Begane grond		GO app.2	5.01
00 Begane grond		GO app.3	5.14
00 Begane grond		GO winkel	1.565.61
			1.585.30 m²
01 Eerste verdieping		GO app.1	89.72
01 Eerste verdieping		GO app.2	87.98
01 Eerste verdieping		GO app.3	85.40
01 Eerste verdieping		GO winkel	49.39
			312.49 m²
			1.897.80 m²

Definitief
 tekening nummer: 03
 wijzigingsdatum: 29-04-2022
 datum: 26-11-2021

**Huizerweg
 Blaricum**

onderdeel:
**Begane grond
 Gebruiksoppervlakte**
 projectnummer: 3381
 schaal: 1:1
 formaat: 594x841 (A1)
 kenmerk: 3381 Huizerweg Hoofdmodel
 referte: Gideon de Jong, Wilco Huppelschoten

opdrachtgever:
 AH Blaricum




OPP GO/GebruiksOppervlakte			
GO	Verdieping	Zone Name	Oppervlakte
<Undefined>			
00	Begane grond	GO app.1	9,54
00	Begane grond	GO app.2	5,01
00	Begane grond	GO app.3	5,14
00	Begane grond	GO winkel	1.565,61
			1.585,30 m²
01	Eerste verdieping	GO app.1	89,72
01	Eerste verdieping	GO app.2	87,98
01	Eerste verdieping	GO app.3	85,40
01	Eerste verdieping	GO winkel	49,39
			312,49 m²
			1.897,80 m²

Definitief
 tekening nummer: 04
 wijzigingsdatum: 29-04-2022
 datum: 26-11-2021

**Huizerweg
 Blaricum**

onderdeel:
**1e Verdieping
 Gebruiksoppervlakte**
 projectnummer: 3381
 schaal: 1:1
 formaat: 594x841 (A1)
 kenmerk: 3381 Huizerweg Hoofdmodel
 referentie: Gideon de Jong, Wilco Huppelschoten

opdrachtgever:
 AH Blaricum

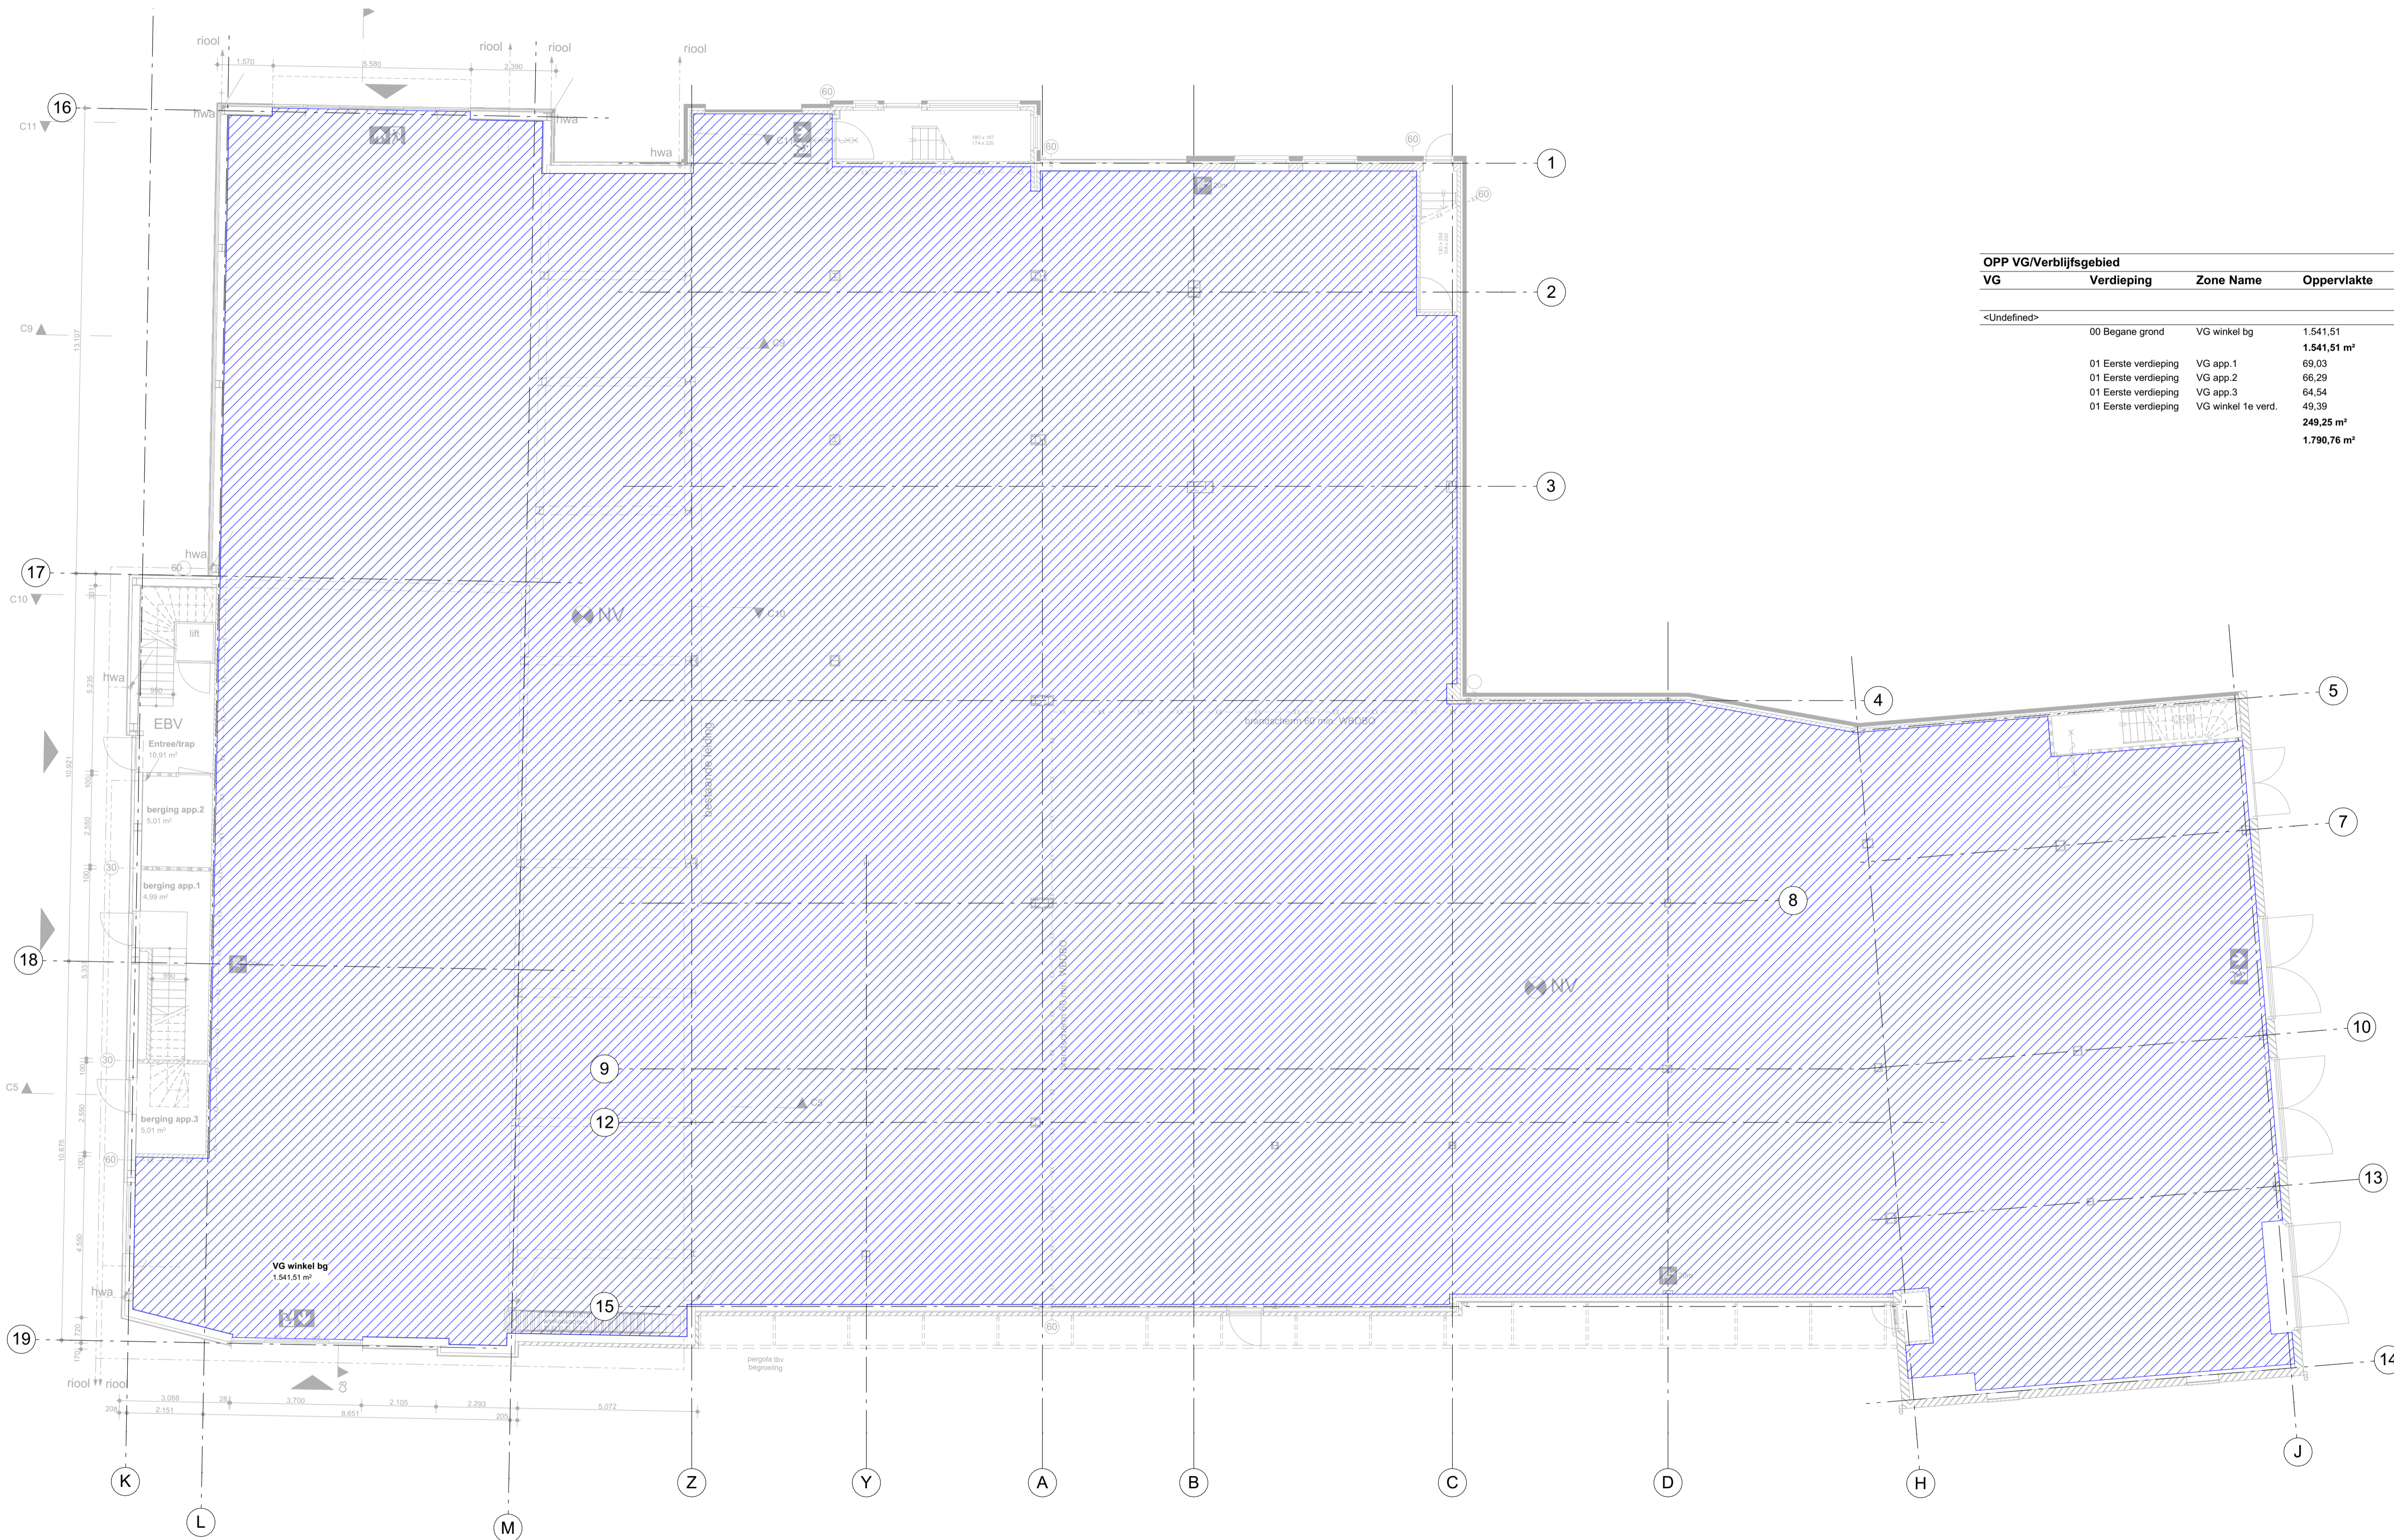

OPP VG/Verlijfsgebied			
VG	Verdieping	Zone Name	Oppervlakte
<Undefined>	00 Begane grond	VG winkel bg	1.541,51
	01 Eerste verdieping	VG app. 1	69,03
	01 Eerste verdieping	VG app. 2	66,29
	01 Eerste verdieping	VG app. 3	64,54
	01 Eerste verdieping	VG winkel 1e verd.	49,39
			249,25 m²
			1.790,76 m²


Definitief
 tekening nummer: 05
 wijzigingsdatum: 29-04-2022
 datum: 26-11-2021

**Huizerweg
 Blaricum**

onderdeel:
Begane grond verlijfsgebied

projectnummer: 3381
 schaal: 1:1
 formaat: 594x841 (A1)
 kenmerk: 3381 Huizerweg Hoofdmodel
 referte: Gideon de Jong, Wilco Huppelschoten

opdrachtgever:
 AH Blaricum

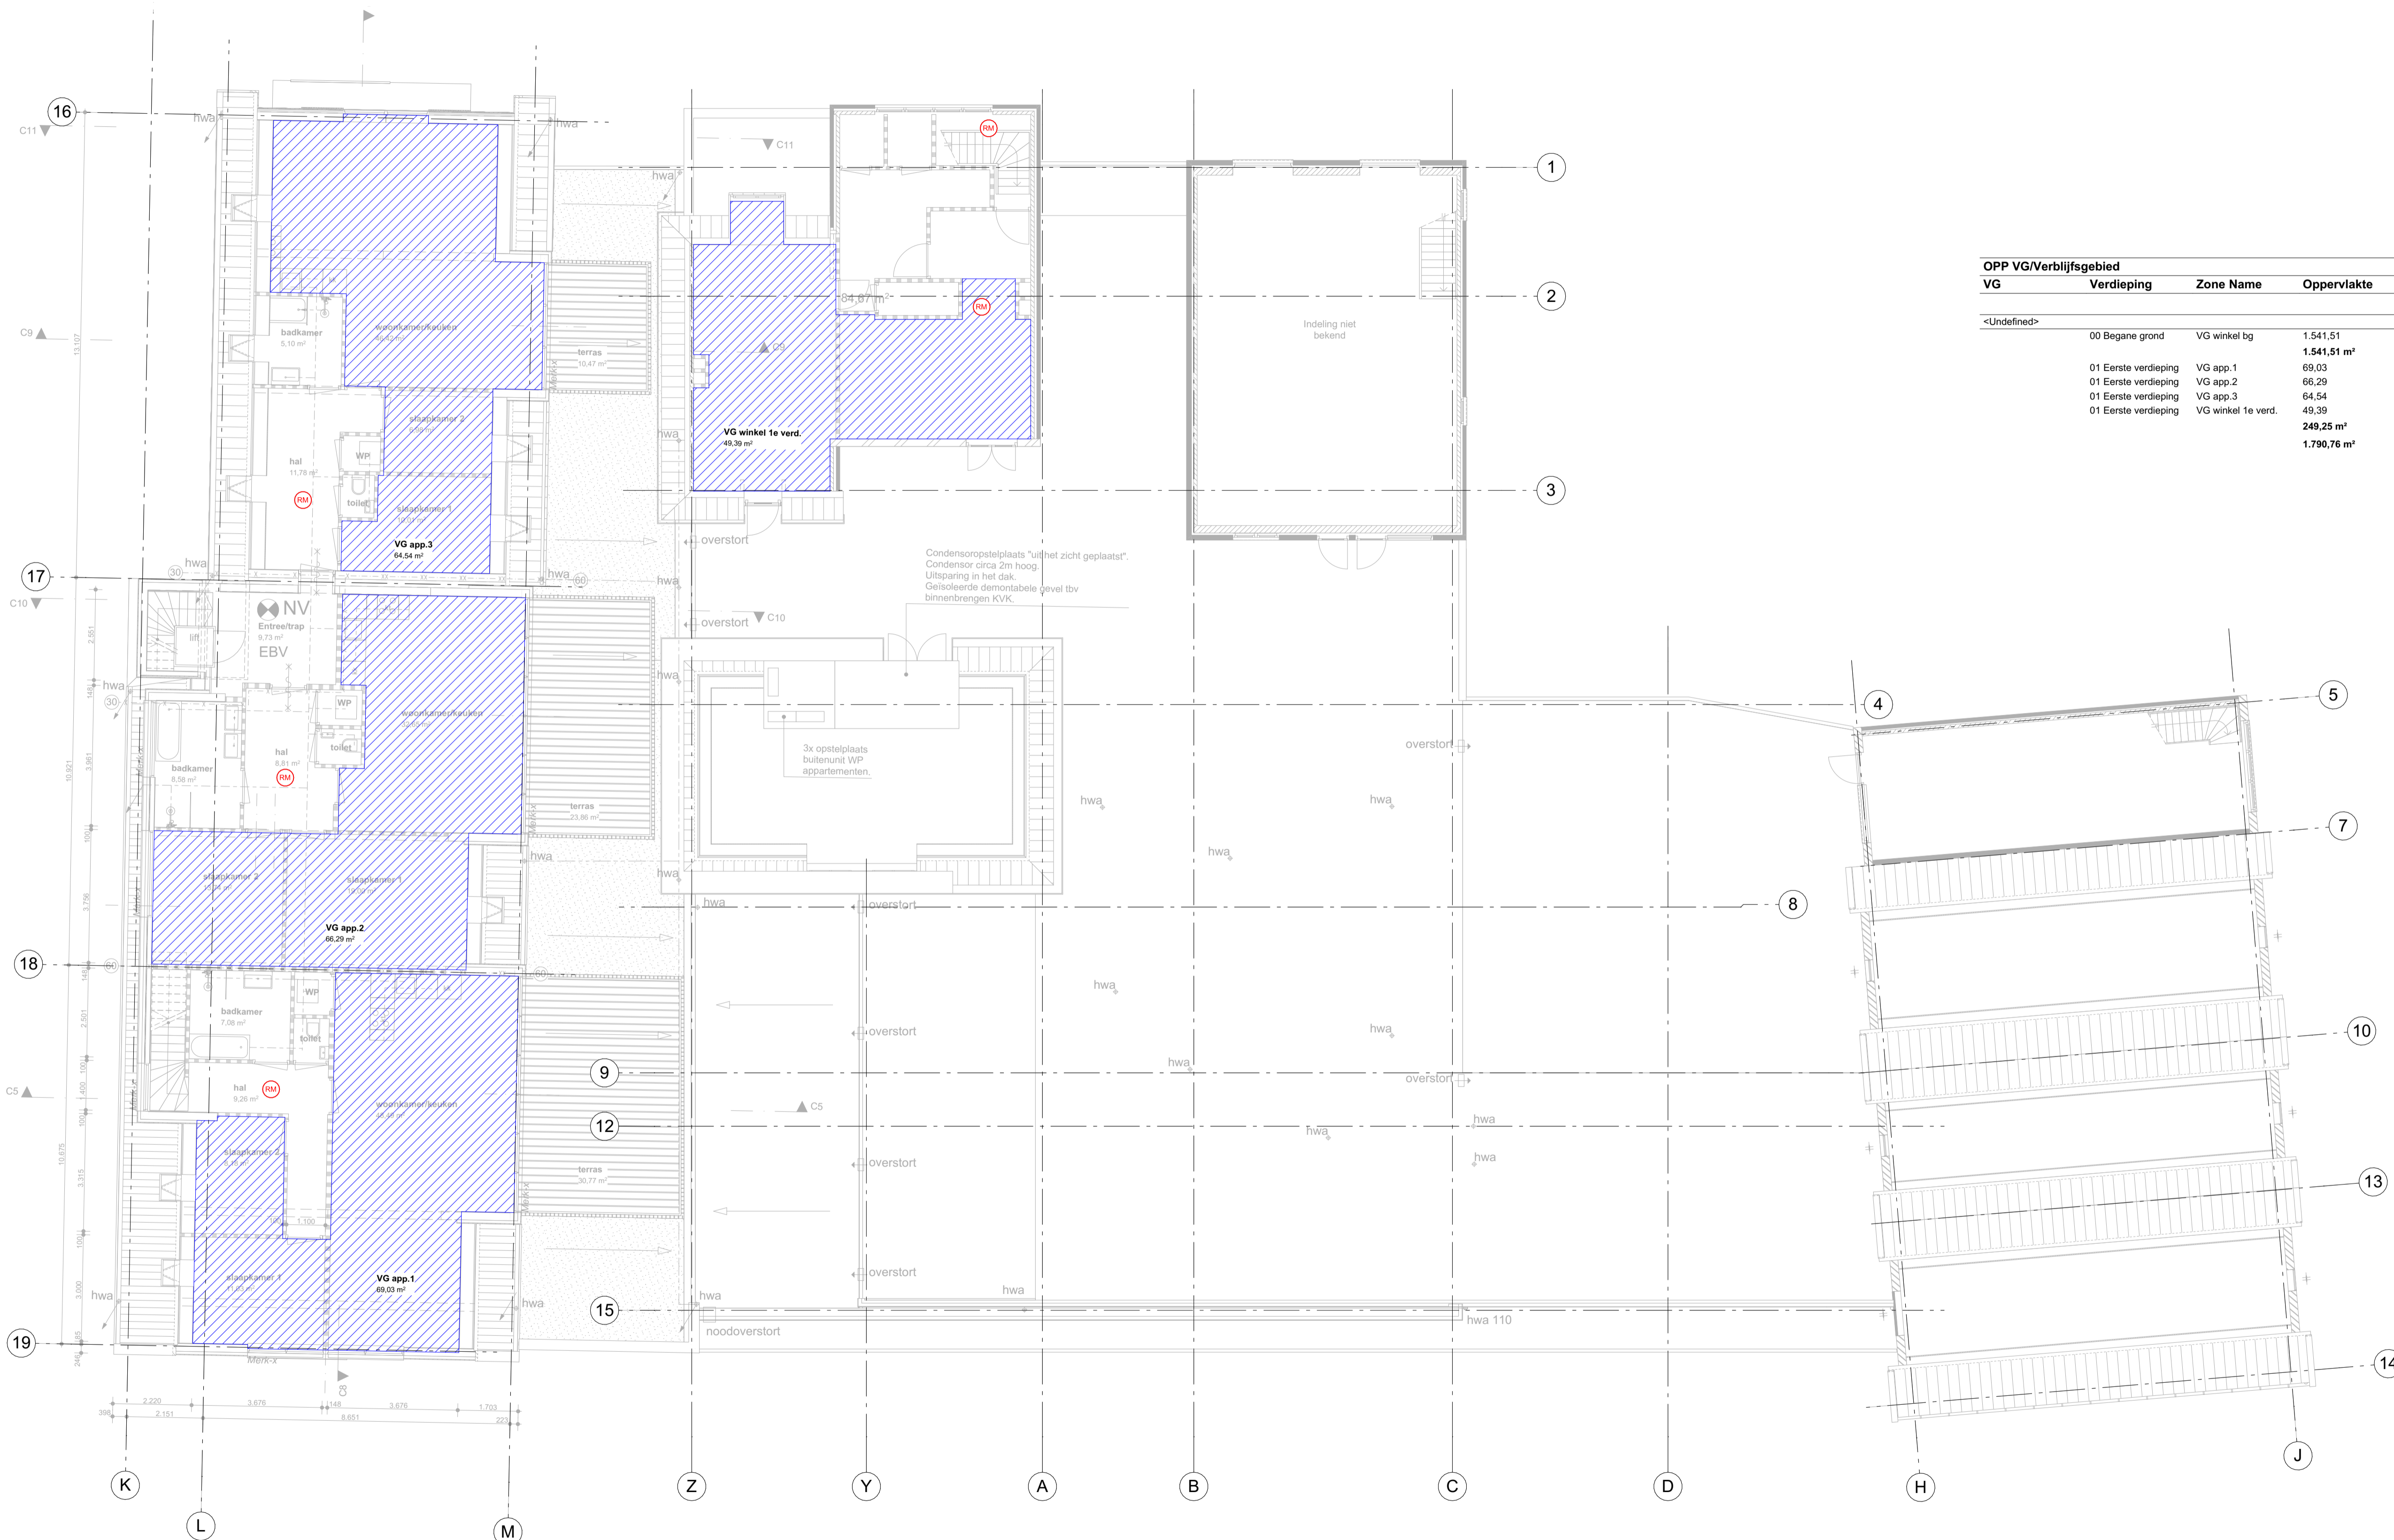

OPP VG/Verlijfsgebied			
VG	Verdieping	Zone Name	Oppervlakte
<Undefined>	00 Begane grond	VG winkel bg	1.541,51
			1.541,51 m²
	01 Eerste verdieping	VG app. 1	69,03
	01 Eerste verdieping	VG app. 2	66,29
	01 Eerste verdieping	VG app. 3	64,54
	01 Eerste verdieping	VG winkel 1e verd.	49,39
			249,25 m²
			1.790,76 m²


Definitief
 tekening nummer: 06
 wijzigingsdatum: 29-04-2022
 datum: 26-11-2021

**Huizerweg
 Blaricum**

onderdeel:
1e Verdieping verblijfsgebied

projectnummer: 3381
 schaal: 1:1
 formaat: 594x841 (A1)
 kenmerk: 3381 Huizerweg Hoofdmodel
 referentie: Gideon de Jong, Wilco Huppelschoten

opdrachtgever:
 AH Blaricum

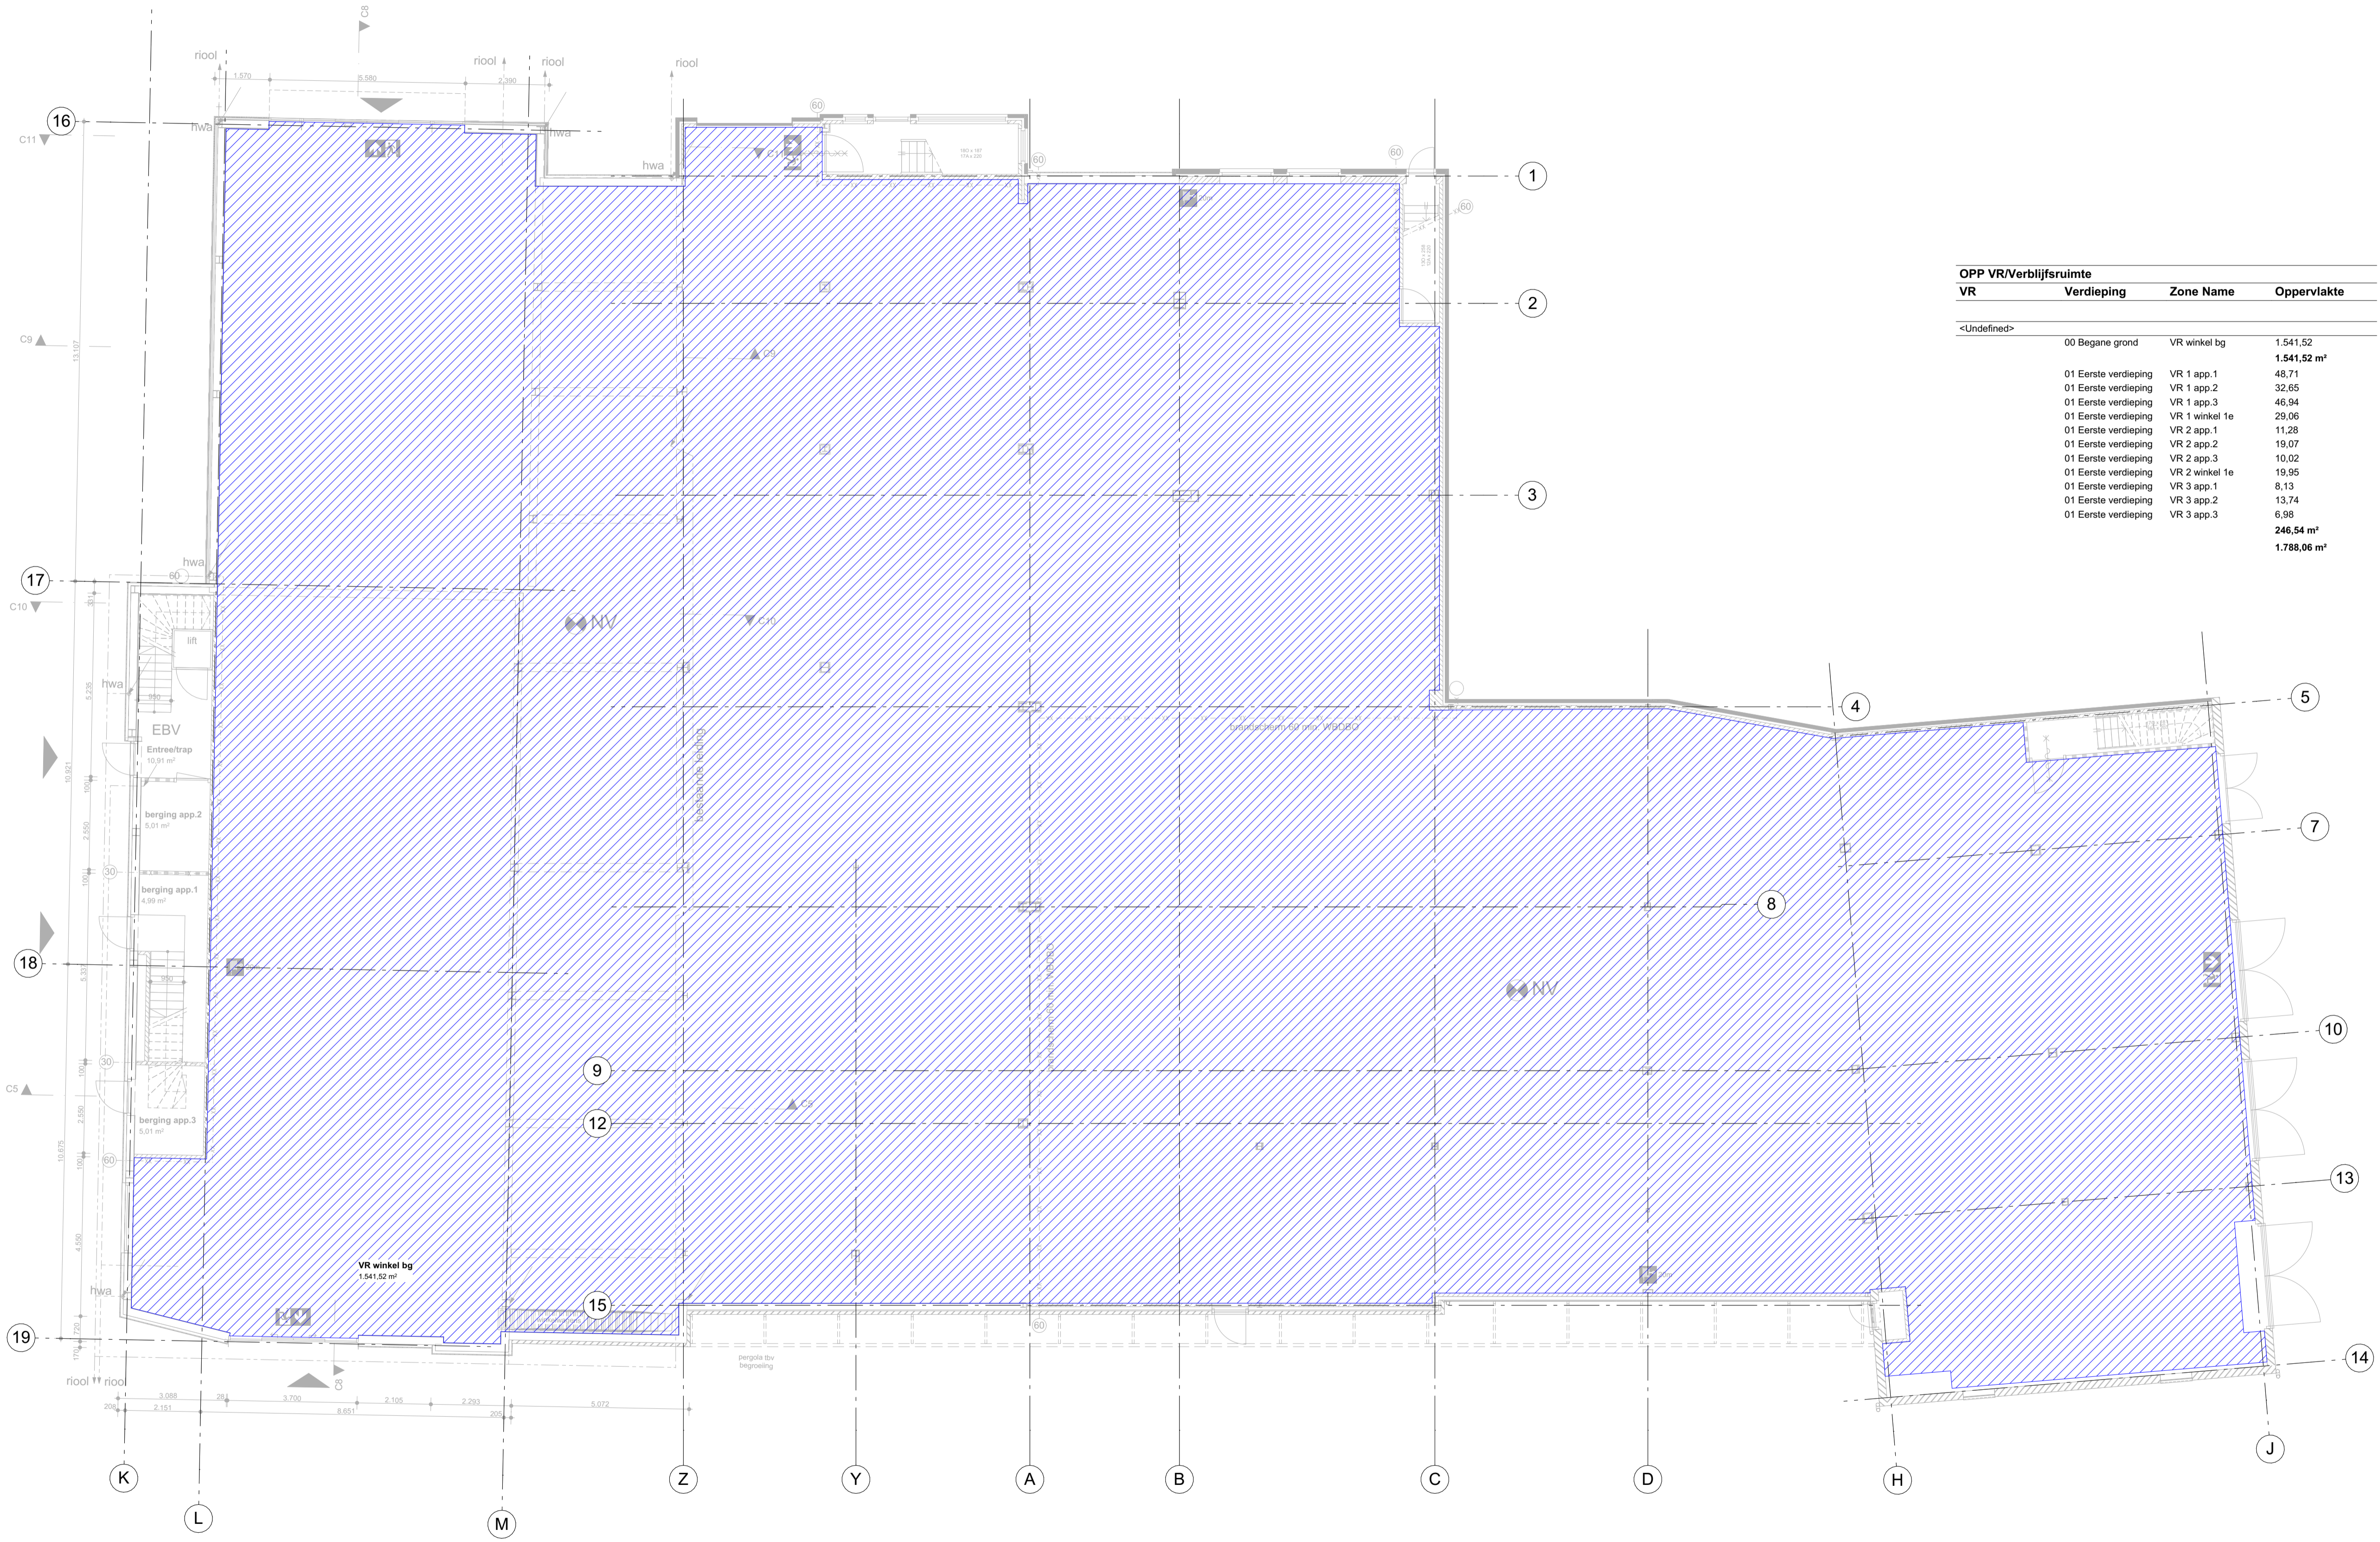

OPP VR/Verblifruimte			
VR	Verdieping	Zone Name	Oppervlakte
<Undefined>	00 Begane grond	VR winkel bg	1.541,52
			1.541,52 m²
01	Eerste verdieping	VR 1 app.1	48,71
01	Eerste verdieping	VR 1 app.2	32,65
01	Eerste verdieping	VR 1 app.3	46,94
01	Eerste verdieping	VR 1 winkel 1e	29,06
01	Eerste verdieping	VR 2 app.1	11,28
01	Eerste verdieping	VR 2 app.2	19,07
01	Eerste verdieping	VR 2 app.3	10,02
01	Eerste verdieping	VR 2 winkel 1e	19,95
01	Eerste verdieping	VR 3 app.1	8,13
01	Eerste verdieping	VR 3 app.2	13,74
01	Eerste verdieping	VR 3 app.3	6,98
			246,54 m²
			1.788,06 m²


Definitief
 tekening nummer: 07
 wijzigingsdatum: 29-04-2022
 datum: 26-11-2021

**Huizerweg
 Blaricum**

onderdeel:
Begane grond verblifruimten

projectnummer: 3381
 schaal: 1:1
 formaat: 594x841 (A1)
 kenmerk: 3381 Huizerweg Hoofdmodel
 referte: Gideon de Jong, Wilco Huppelschoten

opdrachtgever:
 AH Blaricum

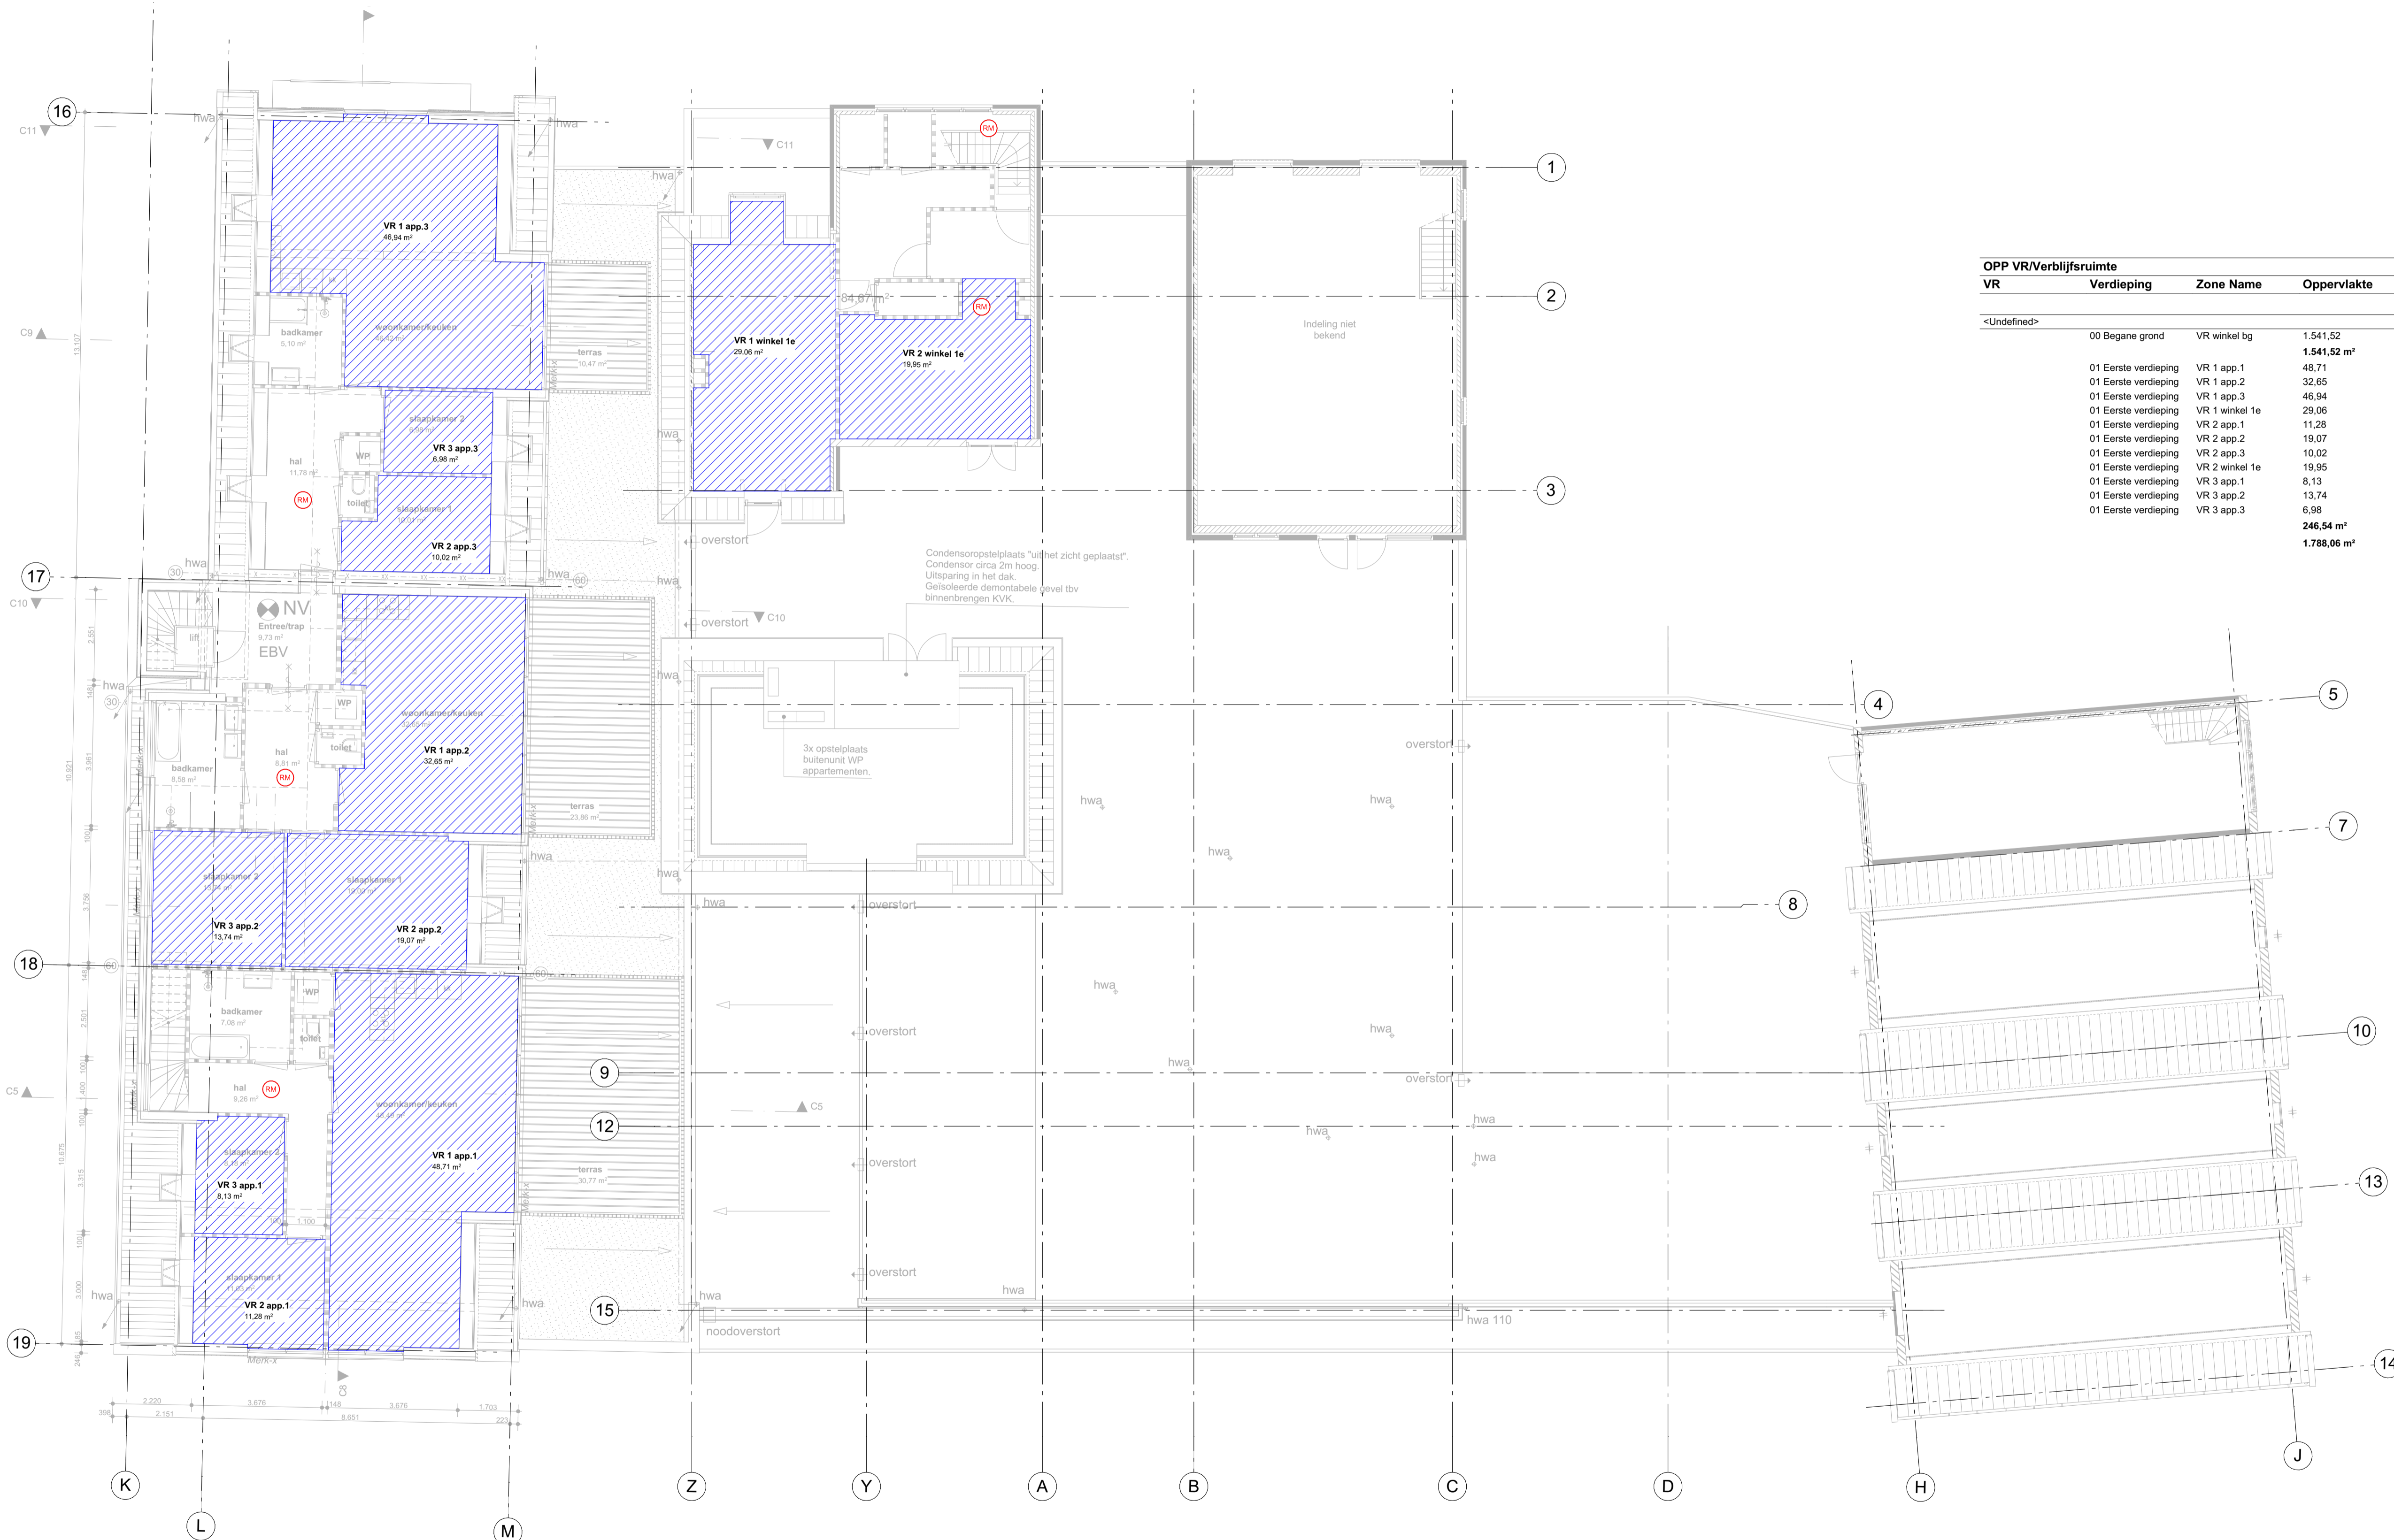

OPP VR/Verblijfsruimte			
VR	Verdieping	Zone Name	Oppervlakte
<Undefined>	00 Begane grond	VR winkel bg	1.541,52
			1.541,52 m²
01	Eerste verdieping	VR 1 app.1	48,71
01	Eerste verdieping	VR 1 app.2	32,65
01	Eerste verdieping	VR 1 app.3	46,94
01	Eerste verdieping	VR 1 winkel 1e	29,06
01	Eerste verdieping	VR 2 app.1	11,28
01	Eerste verdieping	VR 2 app.2	19,07
01	Eerste verdieping	VR 2 app.3	10,02
01	Eerste verdieping	VR 2 winkel 1e	19,95
01	Eerste verdieping	VR 3 app.1	8,13
01	Eerste verdieping	VR 3 app.2	13,74
01	Eerste verdieping	VR 3 app.3	6,98
			246,54 m²
			1.788,06 m²

Definitief
 tekening nummer: 08
 wijzigingsdatum: 29-04-2022
 datum: 26-11-2021

**Huizerweg
 Blaricum**

onderdeel:
1e verdieping verblijfsruimten

projectnummer: 3381
 schaal: 1:1
 formaat: 594x841 (A1)
 kenmerk: 3381 Huizerweg Hoofdmodel
 referentie: Gideon de Jong, Wilco Huppelschoten

opdrachtgever:
 AH Blaricum