


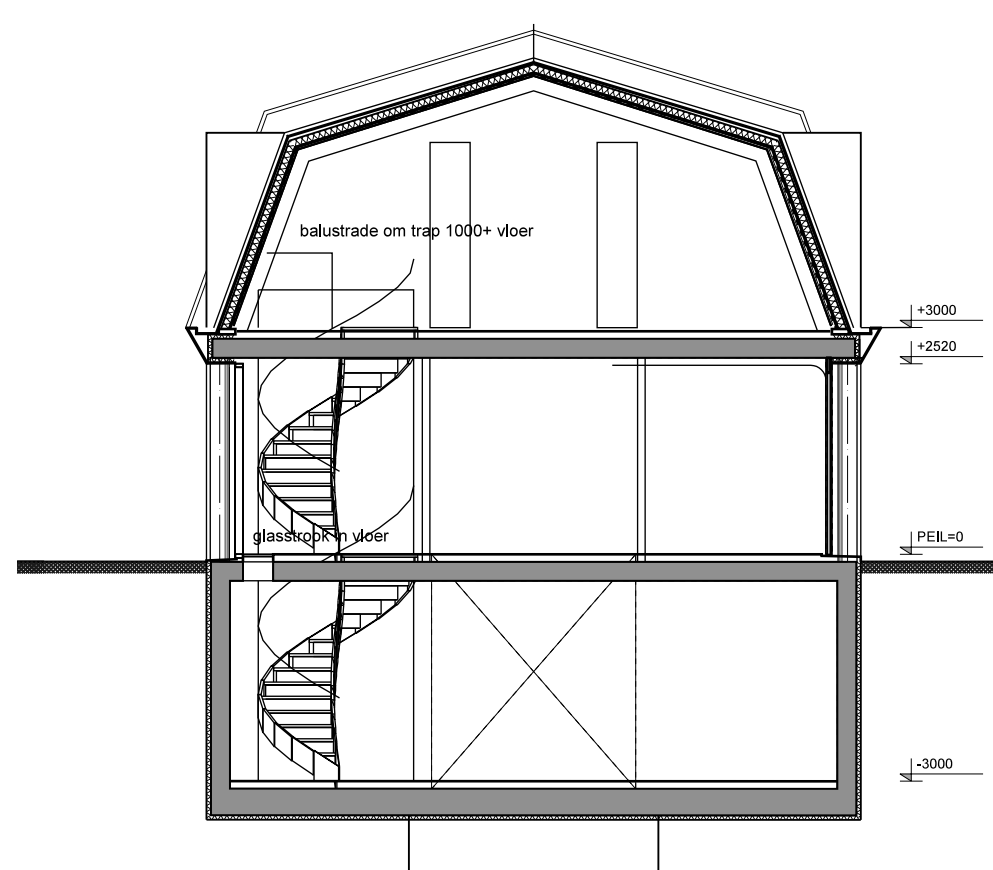
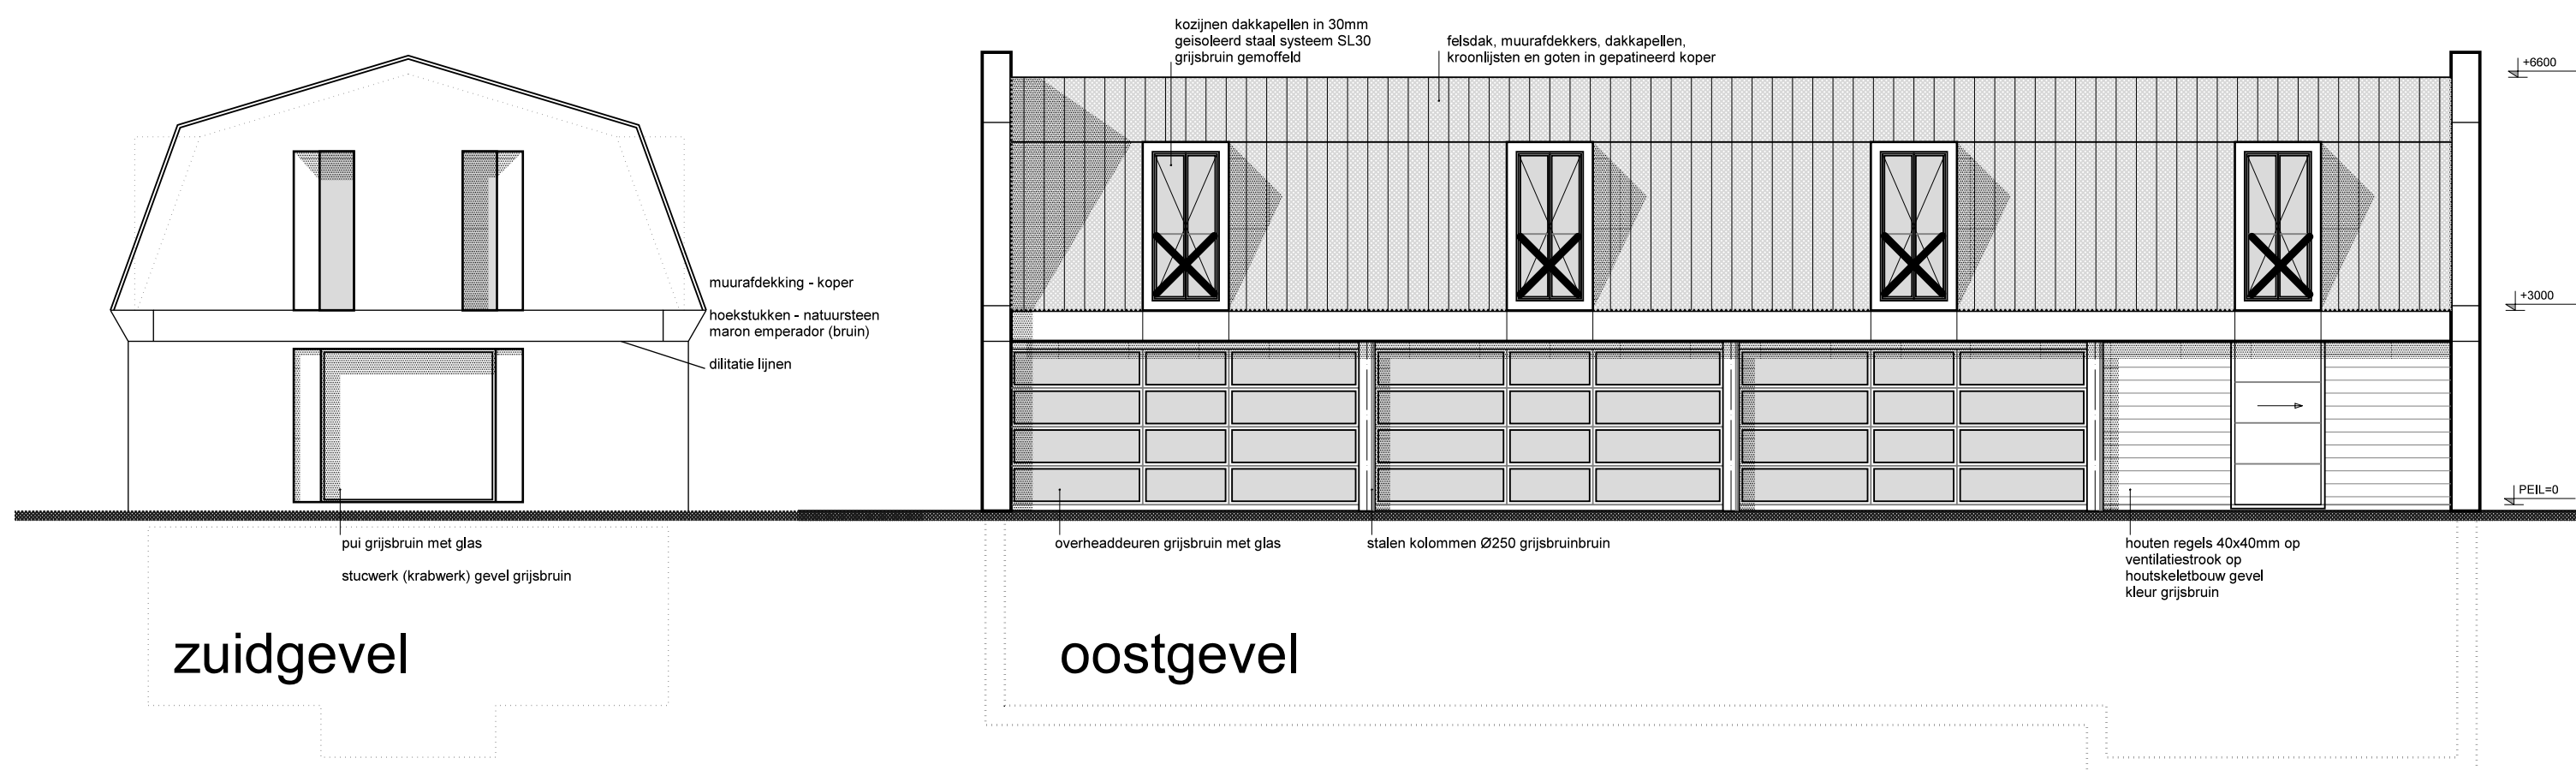
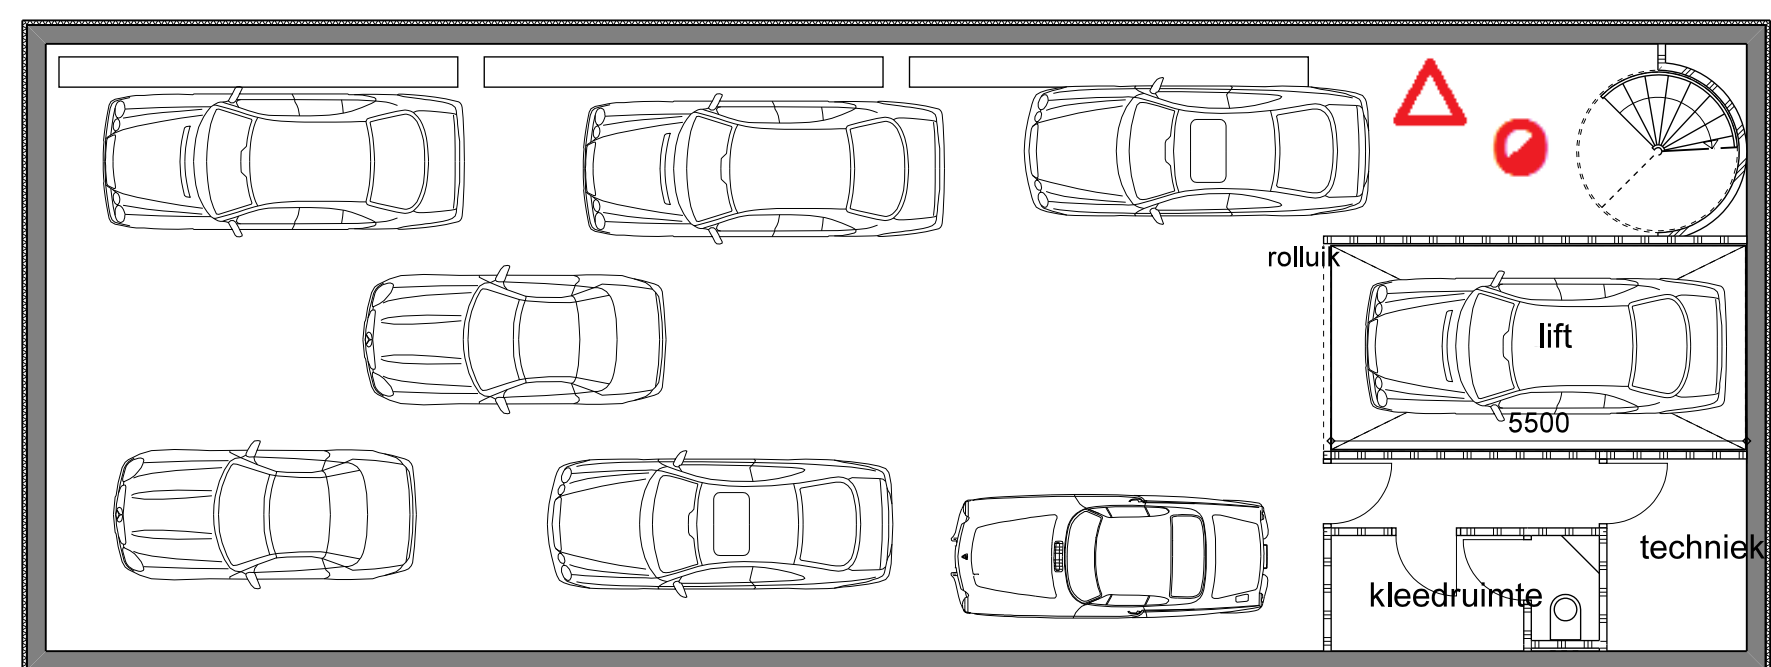


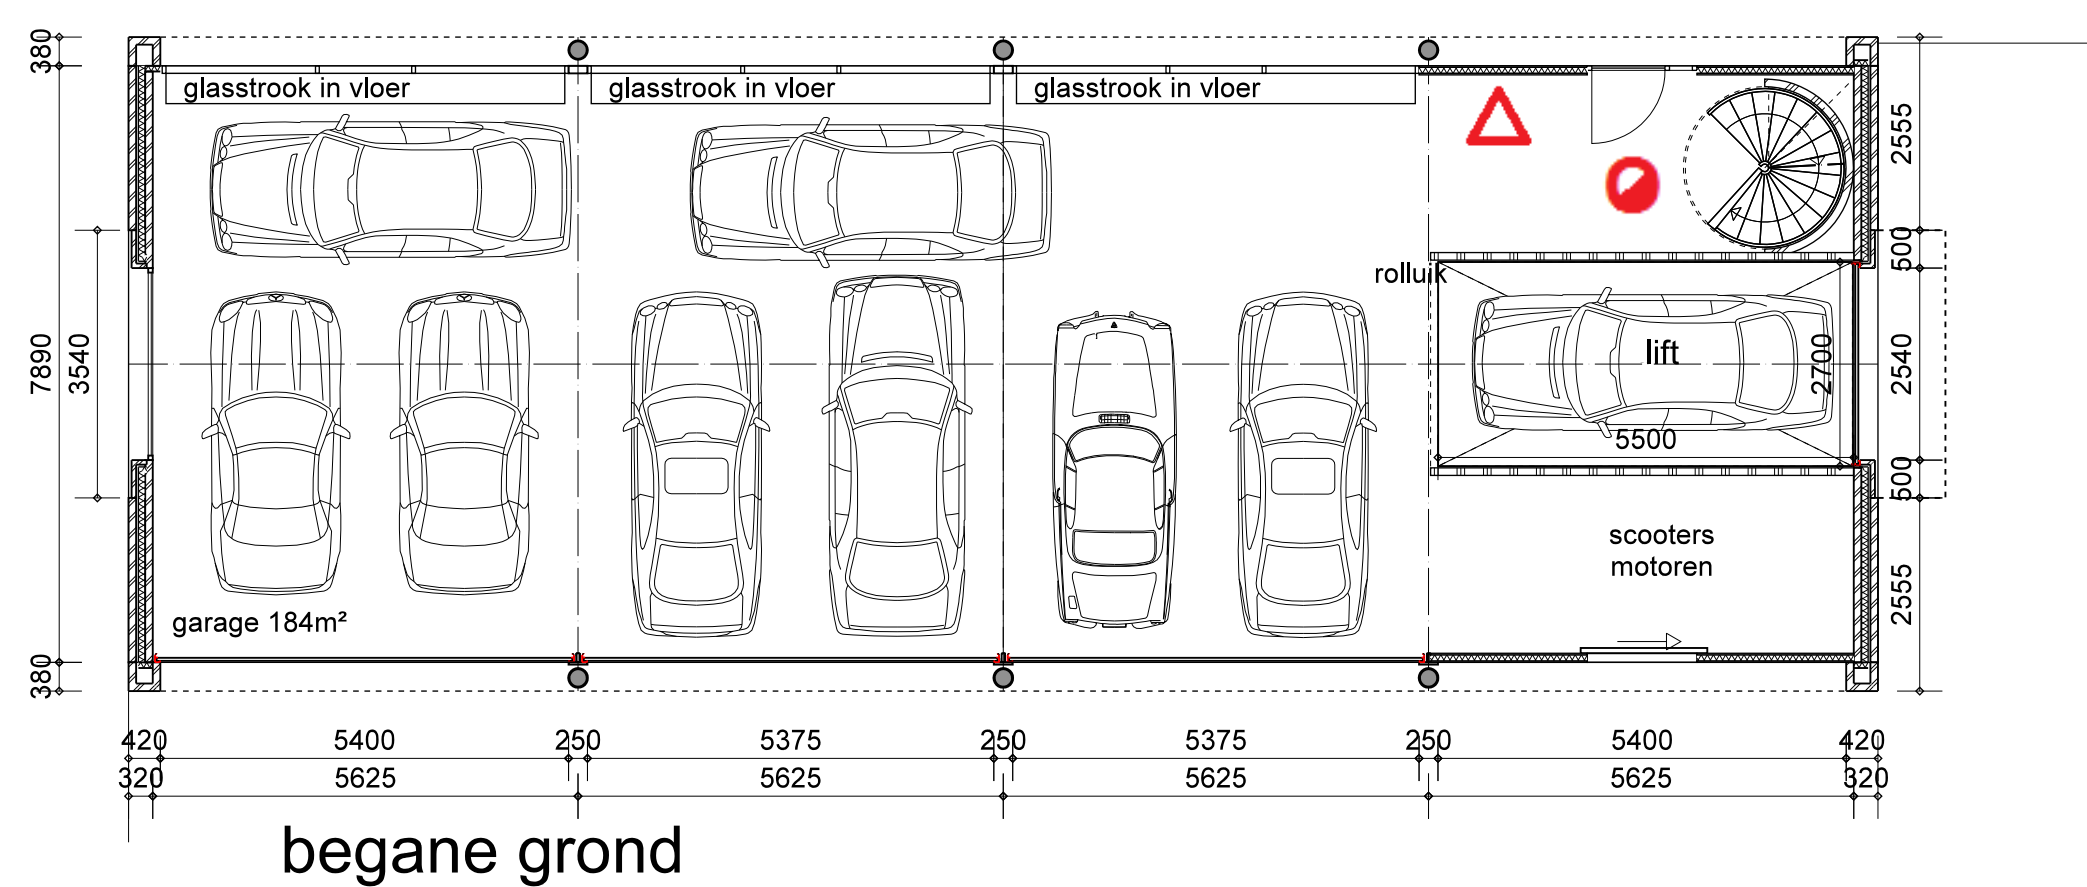


doorsnede

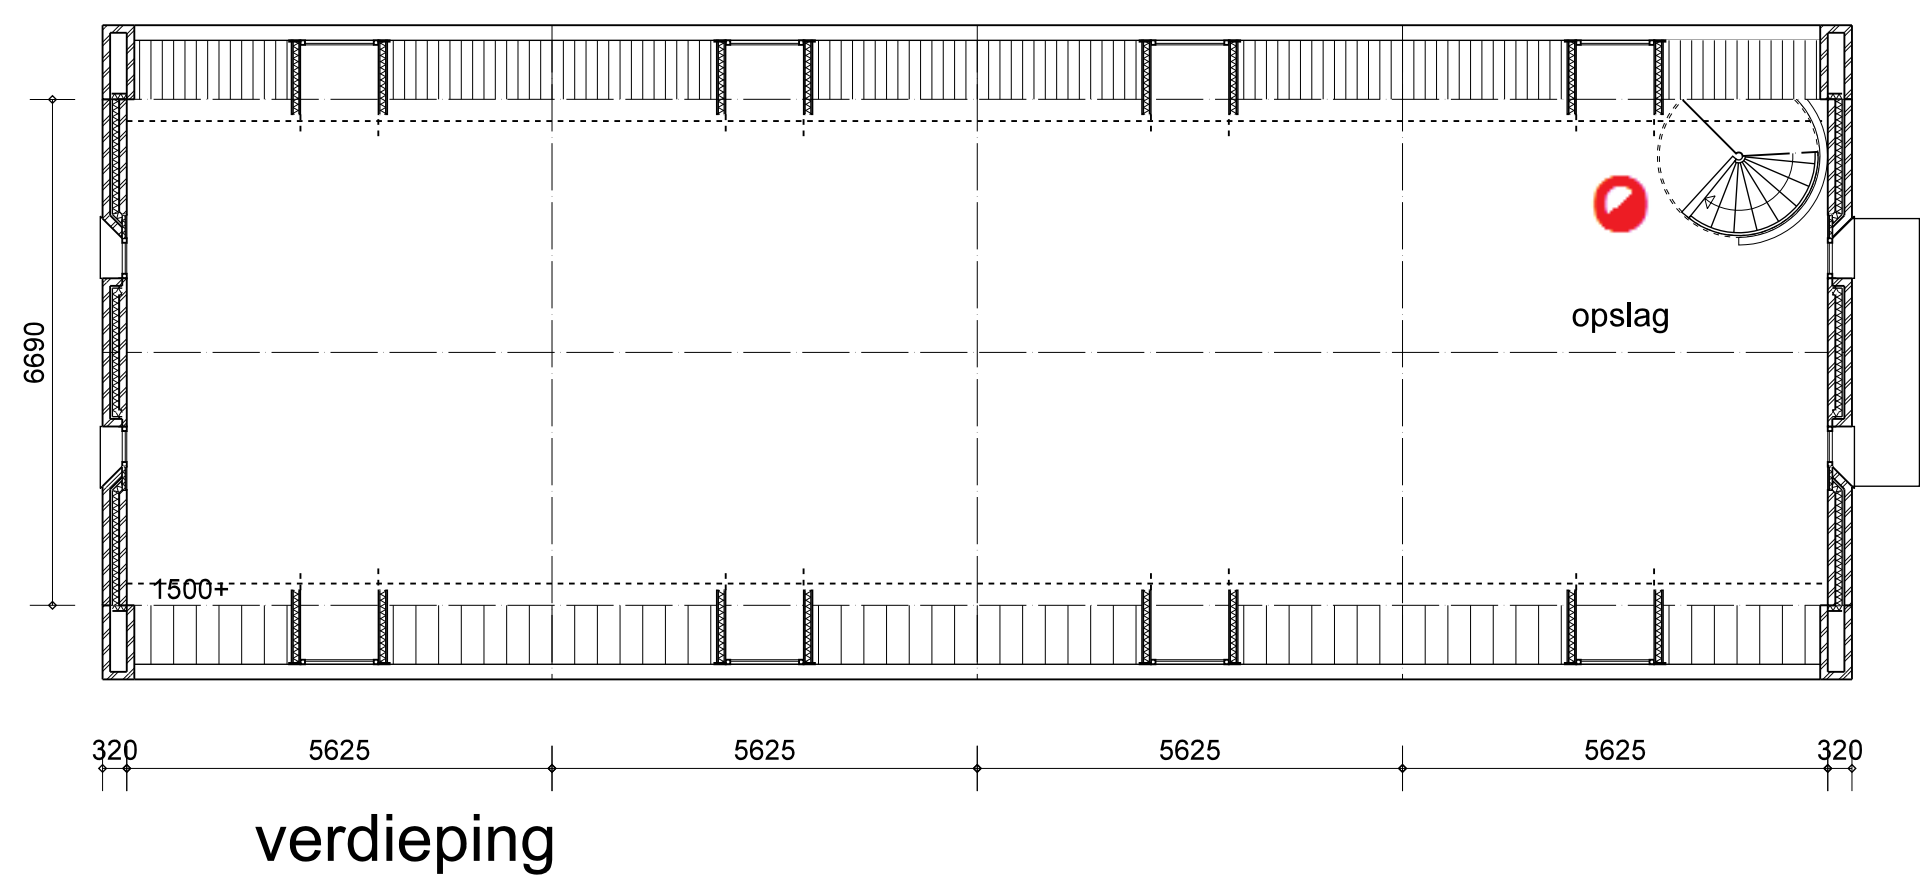

souterrain

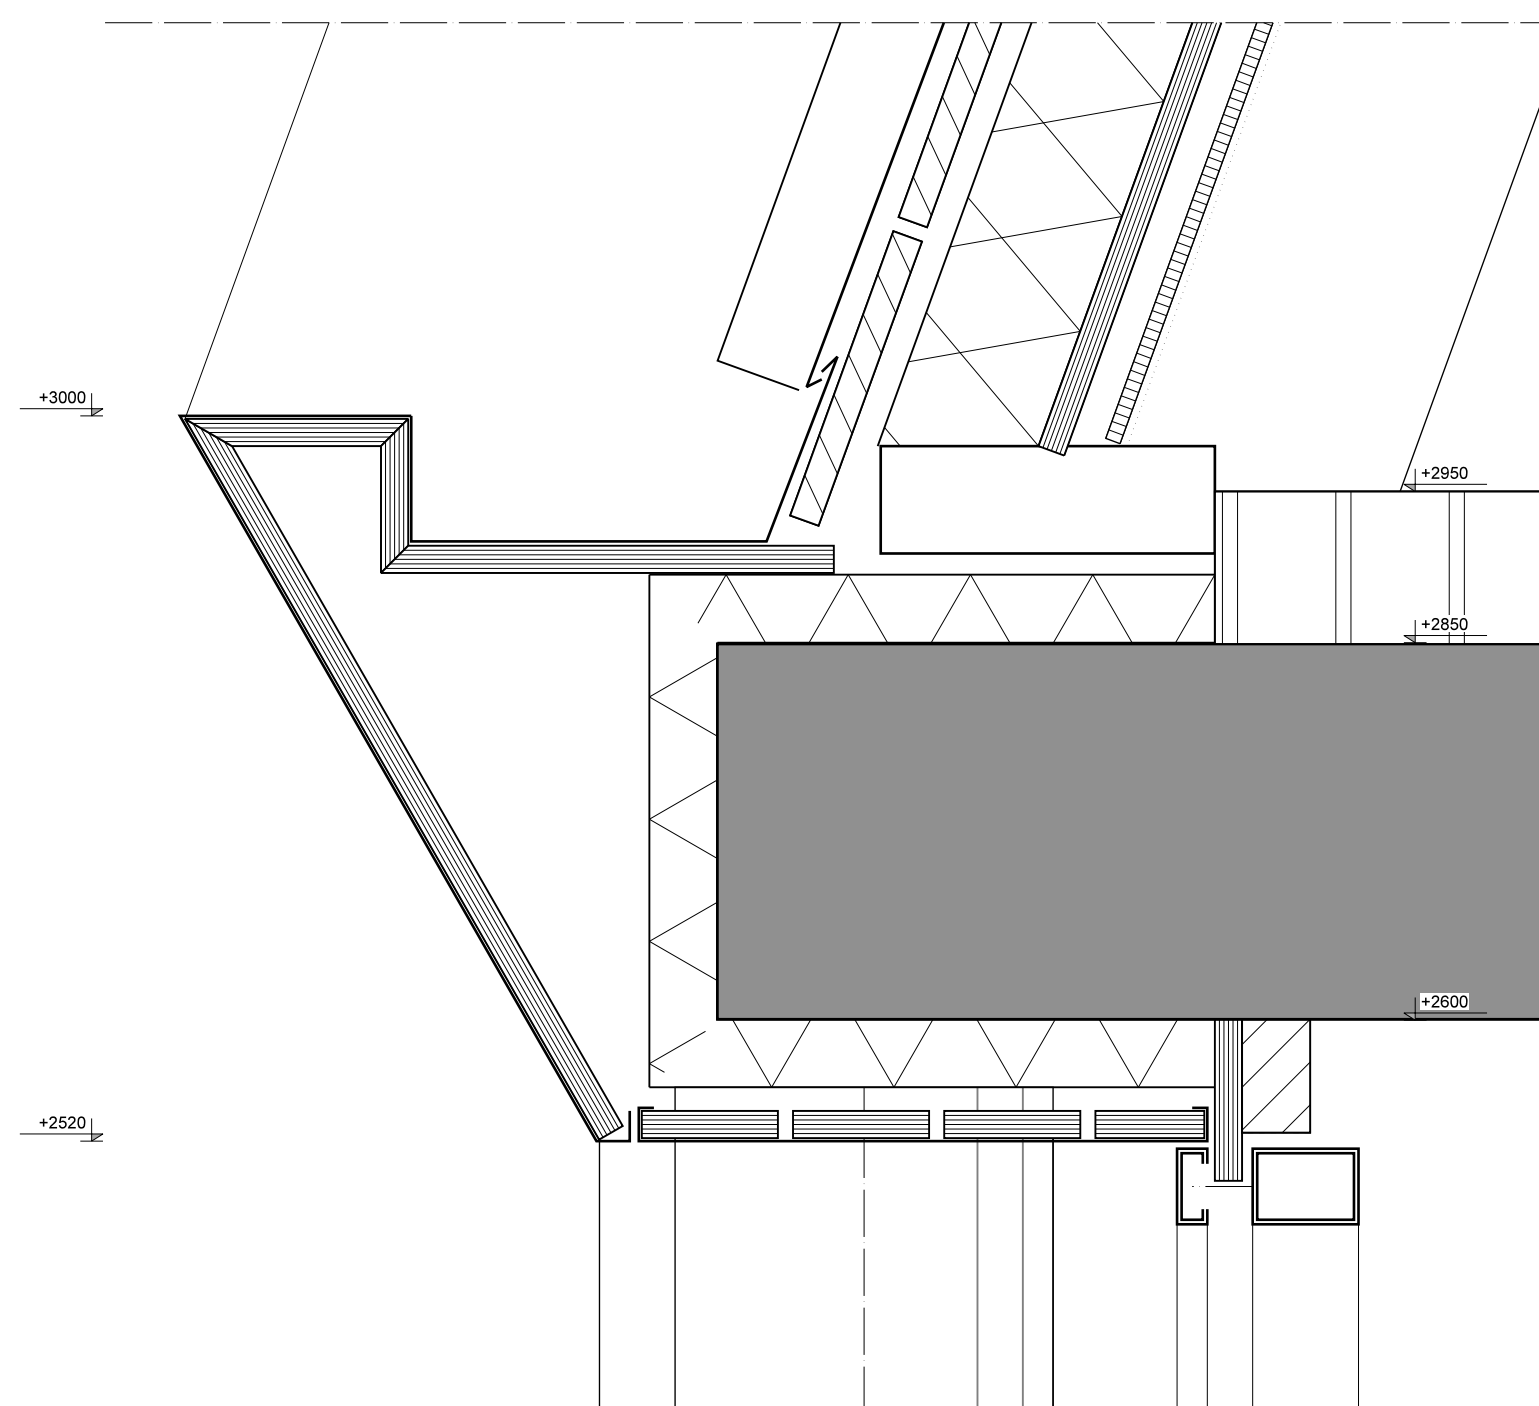

- rookmelder
- blusmiddel
- vloerafscheiding

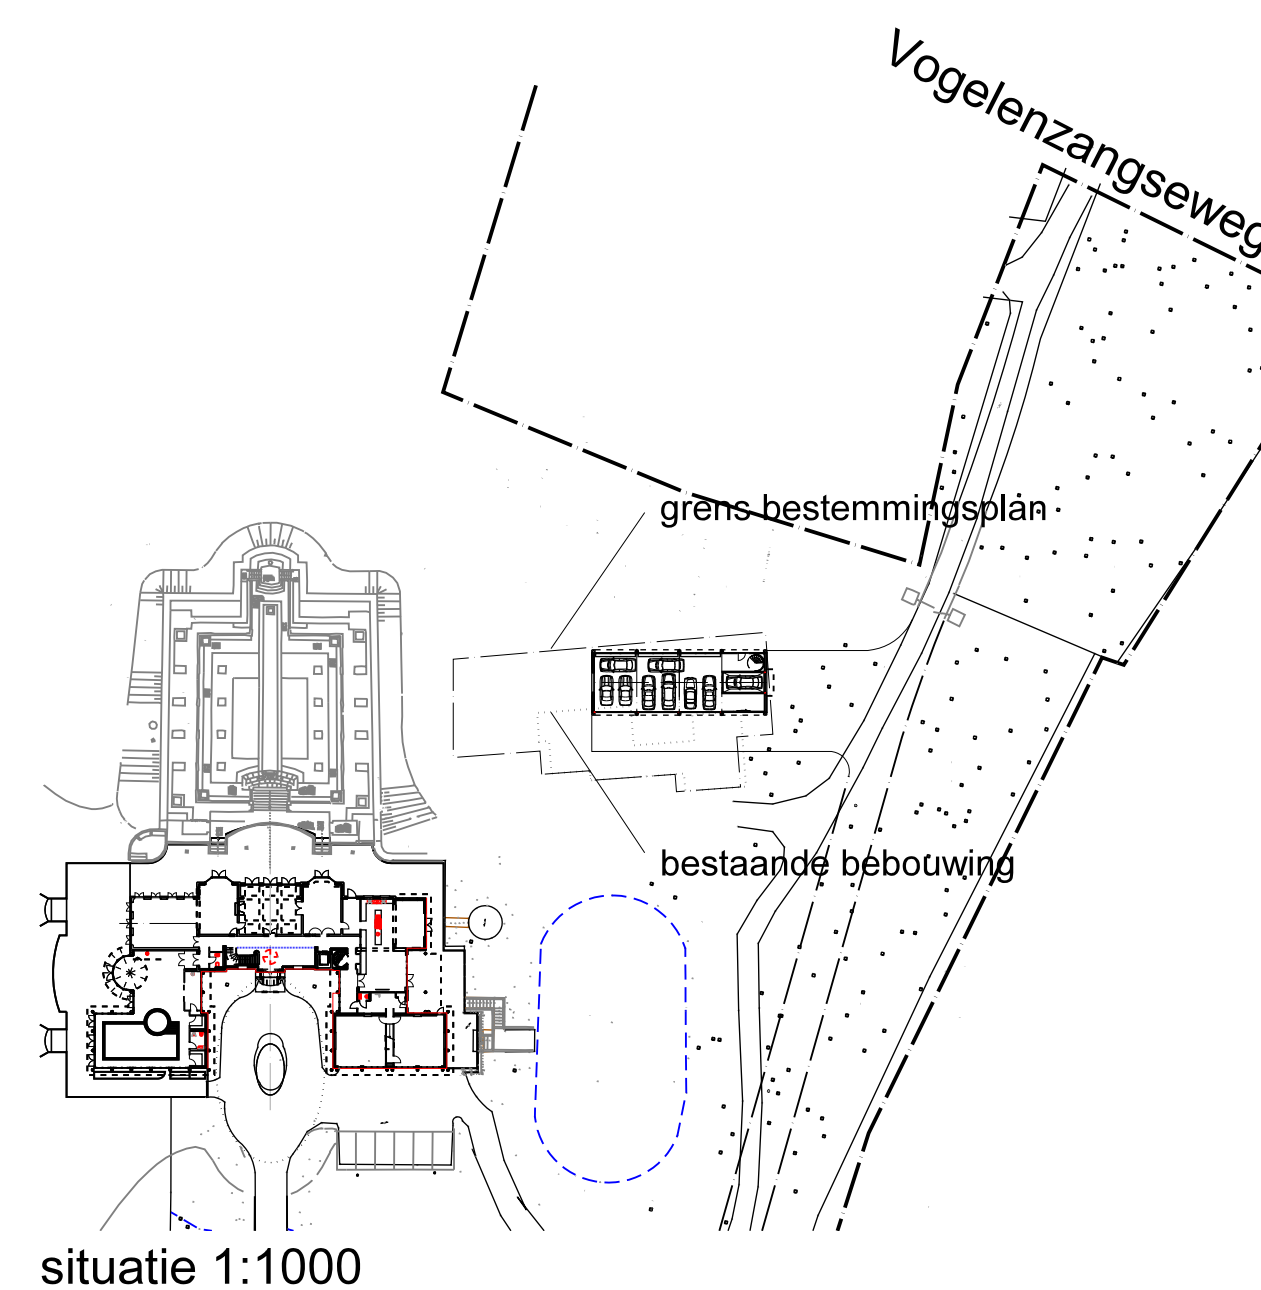

Registratienummer
WABO - 274224

Behoort bij besluit namens burgemeester en wethouders van de Gemeente Bloemendaal
d.d. **6 mei 2019**

Het afdelingshoofd Dienstverlening.

☒ VERLEEND ☐ GEWEIGERD

Landgoed Koekoeksduin te Aerdenhout
nieuwe toestand
garage

BERT VERWEY | PARTNERS
A R C H I T E C T U U R

Houtplein 10
2012 DG Haarlem
www.bertverwey.com

telefoon 023-5423794
telefax 023-5425167
email info@bertverwey.com

schaal: 1:100 1:5
datum: 29-3-2018
wijz. c: 01-05-2018

blad:
B-17c